

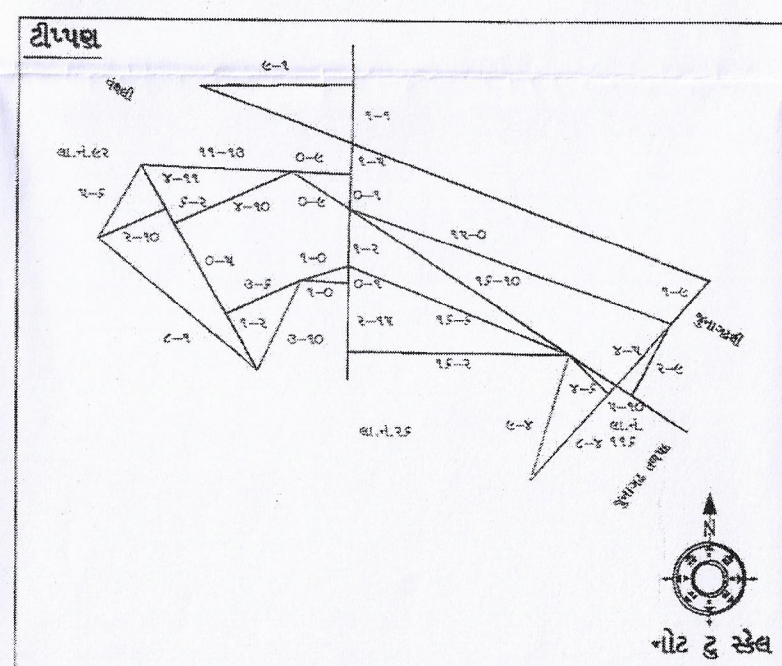
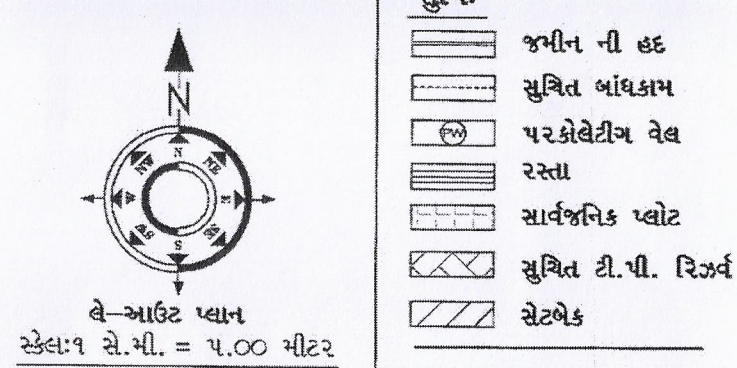
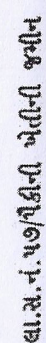


અરજદાર શ્રી :- શ્રી જયેશભાઈ પ્રભુદાસભાઈ બદાણી

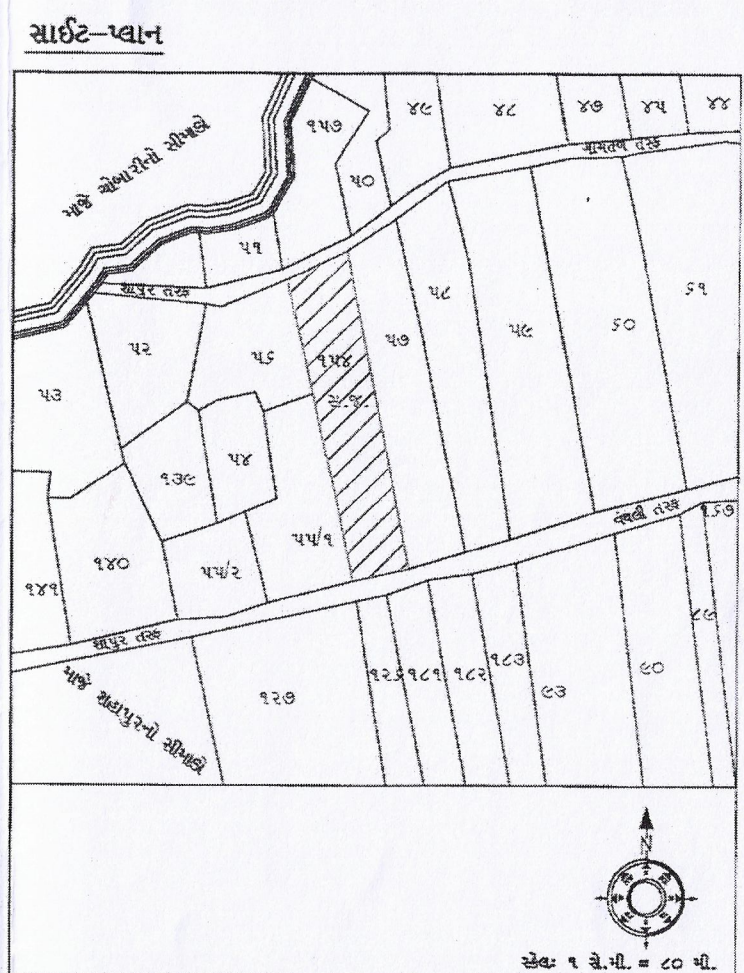

એરિયા-ટેબલ "એ"		
	વિગત	કુલ એમ્પ્લોય નો.પી.
૧	૭/૧૨ મુખ્યપત્રી જાપીનનું કુલ એમ્પ્લોય	૨૯૪૬૨.૦૦
૨	લી.એમ.એ.એ.રેકર્ડ મુખ્યપત્રી જાપીનનું કુલ એમ્પ્લોય	૨૯૪૬૨.૦૦
૩	ફિન્સેબી ફરવા માટે આયોજન કરેલ જાપીનનું એમ્પ્લોય	૨૯૪૬૨.૦૦
૪	જરૂરી નિયંત્રણોના હેઠળ G.D.C.R. મુજબ રાખવાપાલક સુધિત લીડરશ્રેણી જાપીનનું એમ્પ્લોય (૪૪૪ મુખ્ય)	૧૧૮૪૯.૦૦
૫	સુધિત G.D.C.R. મુજબ આયોજન કરેલ સુધિ લીડ.પી.ચી.રેકર્ડશ્રેણી જાપીનનું એમ્પ્લોય (૪૪૪ મુખ્ય)	૧૧૮૪૯.૦૦
૬	જરૂરી સાંચરણિક પ્લાન્ટનું એમ્પ્લોય (૧૦૪ મુખ્ય)	૧૦૭૭૪.૪૦
૭	આયોજન કરેલ સર્વચંપરિત પ્લાન્ટ (૧+૨) નું એમ્પ્લોય	૧૪૦૦.૦૦
૮	પ્લાન્ટનું કુલ એમ્પ્લોય (એરિયા ટેબલ -ની મુજબ)	૧૪૧૪૦.૪૦
૯	સુધિત આયોજન કરેલ બાયકામનનું એમ્પ્લોય (એરિયા ટેબલ -ની મુજબ) (કોઈક કામને)	૧૩૫૧.૯૩
૧૦	બાંધારીક રસ્તાનું એમ્પ્લોય	૩૯૧.૧૧
૧૧	કુલ જાપીનનું એમ્પ્લોય	૨૯૪૬૨.૦૦

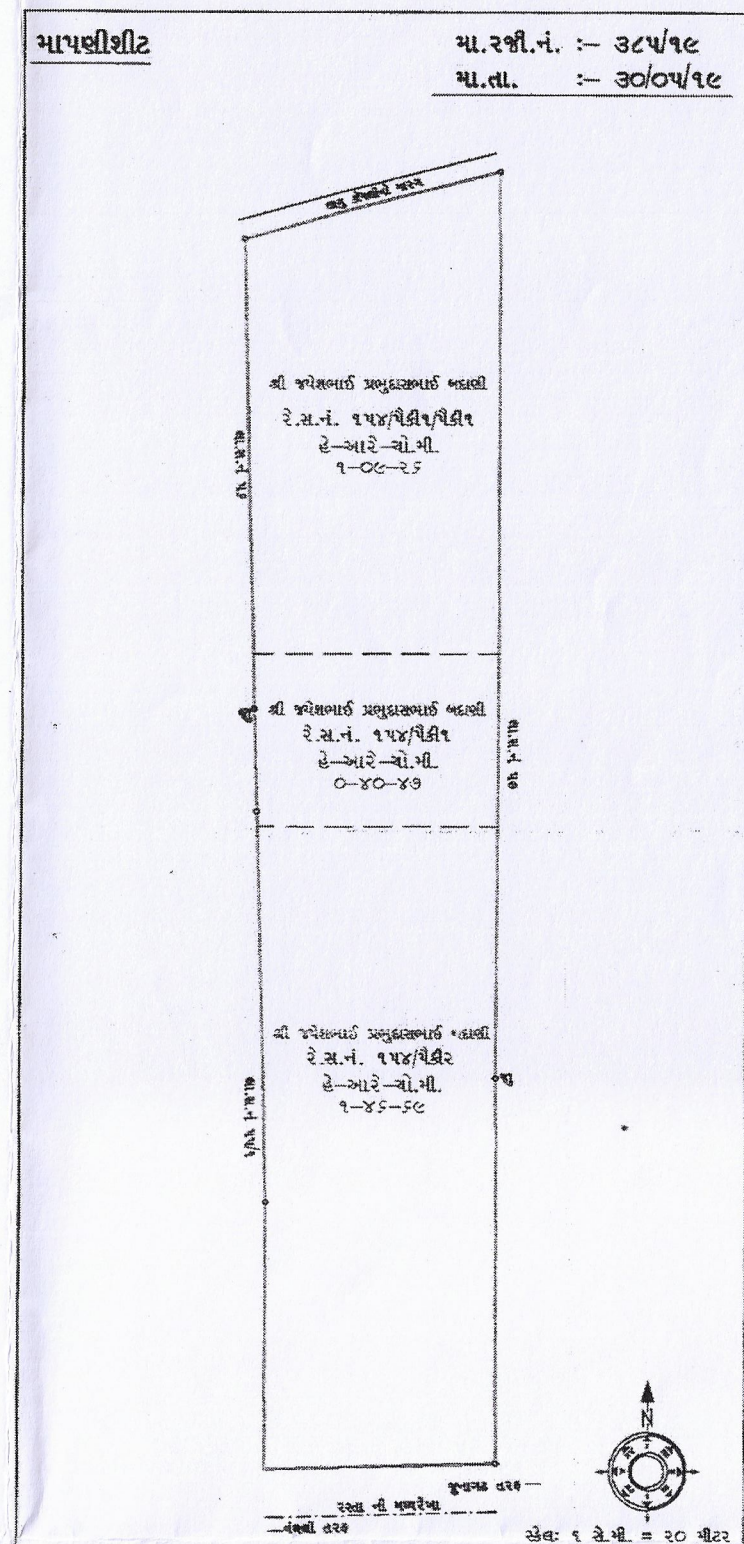

ओरीया-टैमल "बी"		
	विषय	कुल हेमकम रु.मी.
१	१२.०० मी. सुविष्ट टी.पी.२००० क्लेस	१०११.०९
२	३० मीन सुविष्ट टी.पी. टीमल प्लोड -१ + २ + ३ + ४ = १० कुल हेमकम	१०६१.०६
३	२० मीनकम १० मीन सुविष्ट हेमकम	१२२.९६
४	आपोजन कले सुविष्ट टी.पी. टीमलकम प्लोड १० कुल हेमकम	११०८८.१२

ઝેરીયા-ટેબલ "બી"											
પ્લોટ નં.	પ્લોટ ઝેરીયા		પ્લોટ નં.	પ્લોટ ઝેરીયા		પ્લોટ નં.	પ્લોટ ઝેરીયા		પ્લોટ નં.	પ્લોટ ઝેરીયા	
	સો.મી.	બાંધકામનું સેતરફળ (G.F.) સો.મી.		સો.મી.	બાંધકામનું સેતરફળ (G.F.) સો.મી.		સો.મી.	બાંધકામનું સેતરફળ (G.F.) સો.મી.		સો.મી.	બાંધકામનું સેતરફળ (G.F.) સો.મી.
૧	૨૭૩૩.૫૭	૧૨૯૨.૨૩	૨૭	૮૫.૬૦	૫૮.૮૫	૫૩	૮૫.૬૦	૪૭.૮૫	૭૯	૮૫.૬૦	૫૩.૫૦
૨	૬૧૧.૨૧	૨૫૮.૮૪	૨૮	૮૫.૬૦	૭૬.૮૫	૫૪	૮૫.૬૦	૫૮.૮૫	૮૦	૮૫.૬૦	૫૩.૫૦
૩	૬૧૧.૩૭	૨૬૩.૫૩	૨૯	૮૫.૬૦	૭૬.૮૫	૫૫	૮૫.૬૦	૫૮.૮૫	૮૧	૮૫.૬૦	૫૩.૫૦
૪	૧૧૬.૯૦	૪૨.૮૦	૩૦	૮૮.૦૦	૫૧.૦૦	૫૬	૮૫.૬૦	૫૮.૮૫	૮૨	૮૫.૬૦	૫૩.૫૦
૫	૧૦૦.૨૦	૪૨.૮૦	૩૧	૯૮.૪૦	૩૮.૧૫	૫૭	૮૫.૬૦	૫૮.૮૫	૮૩	૮૫.૬૦	૫૩.૫૦
૬	૮૮.૦૦	૩૧.૦૦	૩૨	૮૫.૬૦	૫૮.૮૫	૫૮	૮૫.૬૦	૫૮.૮૫	૮૪	૮૫.૬૦	૫૩.૫૦
૭	૮૫.૬૦	૫૮.૮૫	૩૩	૮૫.૬૦	૫૮.૮૫	૫૯	૮૫.૬૦	૫૮.૮૫	૮૫	૯૬.૦૦	૩૦.૦૦
૮	૮૫.૬૦	૨૫.૮૫	૩૪	૮૫.૬૦	૫૮.૮૫	૬૦	૮૫.૬૦	૫૮.૮૫	૮૬	૮૫.૬૦	૨૫.૮૫
૯	૯૬.૦૦	૩૦.૦૦	૩૫	૮૫.૬૦	૫૮.૮૫	૬૧	૮૫.૬૦	૫૮.૮૫	૮૭	૮૫.૬૦	૫૮.૮૫
૧૦	૮૫.૬૦	૫૩.૫૦	૩૬	૮૫.૬૦	૫૮.૮૫	૬૨	૮૫.૬૦	૫૮.૮૫	૮૮	૮૮.૦૦	૩૧.૦૦
૧૧	૮૫.૬૦	૫૩.૫૦	૩૭	૮૫.૬૦	૫૮.૮૫	૬૩	૯૮.૪૦	૩૮.૧૫	૮૯	૮૮.૩૫	૩૫.૮૫
૧૨	૮૫.૬૦	૫૩.૫૦	૩૮	૮૫.૬૦	૫૮.૮૫	૬૪	૮૮.૦૦	૩૧.૦૦	૯૦	૮૮.૩૫	૩૫.૮૫
૧૩	૮૫.૬૦	૫૩.૫૦	૩૯	૮૫.૬૦	૫૮.૮૫	૬૫	૮૫.૬૦	૩૬.૮૫	૯૧	૯૧.૭૭	૩૫.૫૨
૧૪	૮૫.૬૦	૫૩.૫૦	૪૦	૮૫.૬૦	૫૮.૮૫	૬૬	૮૫.૬૦	૩૬.૮૫	૯૨	૬૫૭.૬૯	૨૮૭.૩૬
૧૫	૮૫.૬૦	૫૩.૫૦	૪૧	૮૫.૬૦	૫૮.૮૫	૬૭	૮૫.૬૦	૫૮.૮૫	૯૩	૬૪૦.૩૯	૩૭૩.૪૮
૧૬	૮૫.૬૦	૫૩.૫૦	૪૨	૮૫.૬૦	૫૮.૮૫	૬૮	૮૫.૬૦	૫૮.૮૫	૯૪	૨૭૦૭.૯૯	૧૩૪૩.૦૮
૧૭	૮૫.૬૦	૫૮.૮૫	૪૩	૮૫.૬૦	૫૮.૮૫	૬૯	૮૫.૬૦	૫૮.૮૫			
૧૮	૮૫.૬૦	૭૬.૮૫	૪૪	૮૫.૬૦	૫૮.૮૫	૭૦	૮૫.૬૦	૫૮.૮૫			
૧૯	૮૫.૬૦	૭૬.૮૫	૪૫	૮૫.૬૦	૫૮.૮૫	૭૧	૮૫.૬૦	૫૮.૮૫			
૨૦	૮૫.૬૦	૫૮.૮૫	૪૬	૮૫.૬૦	૫૮.૮૫	૭૨	૮૫.૬૦	૫૮.૮૫			
૨૧	૮૫.૬૦	૫૮.૮૫	૪૭	૧૦૦.૯૦	૪૬.૭૩	૭૩	૮૫.૬૦	૫૮.૮૫			
૨૨	૮૫.૬૦	૫૮.૮૫	૪૮	૮૦.૮૨	૫૮.૮૬	૭૪	૮૫.૬૦	૫૮.૮૫			
૨૩	૮૫.૬૦	૫૮.૮૫	૪૯	૭૫.૨૦	૫૧.૭૦	૭૫	૮૫.૬૦	૭૬.૮૫			
૨૪	૮૫.૬૦	૫૮.૮૫	૫૦	૮૫.૬૦	૫૮.૮૫	૭૬	૮૫.૬૦	૭૬.૮૫			
૨૫	૮૫.૬૦	૫૮.૮૫	૫૧	૮૫.૬૦	૫૮.૮૫	૭૭	૮૫.૬૦	૫૮.૮૫			
૨૬	૮૫.૬૦	૫૮.૮૫	૫૨	૮૫.૬૦	૪૭.૮૫	૭૮	૮૫.૬૦	૫૮.૮૫			
કુલ પ્લોટનું સેતરફળ										૧૫૬૧.૦૬૦	૮૨૧૮.૫૭

સહી
શ્રી જયેશભાઈ પ્રભુદાસભાઈ બદામી

અરજદારશ્રીની સહી

એન્જિનિયરશ્રીની સહ

અધિકારીશ્રીની સહી


આ કચેરીના પત્ર ક્રમાંક નં જે.એમ.સી./પ્રા.નં.
/૧૭૫૫/૧૮૪૪/૨૦.૧૬/૮૬૨
તા.૨૦/૫/૨૦૧૬નાં જણાવેલ શરતો
ઉપરાંત બીજાની કુદરત થયા બાદ વિકાસ
કરવાની શરતે પ્રા.નં. અંશુર કરવા લાગ્યા
કરવામાં આવે છે.

ધર્મપાલક ઇજનેર / એસ.ટી.પી.
 જૂનાગઢ મહાનગર પાલિકા,
 જૂનાગઢ



મોજે:- ટીલાવાડી, તા:-જુનાગઢ શહેર, જી:- જુનાગઢના જુના
રે.સ.નં:- ૧૫૪ની કબજા મુજબની માપણી સીટ.

મા.રજી.નં. ૩૮૫/૧૯

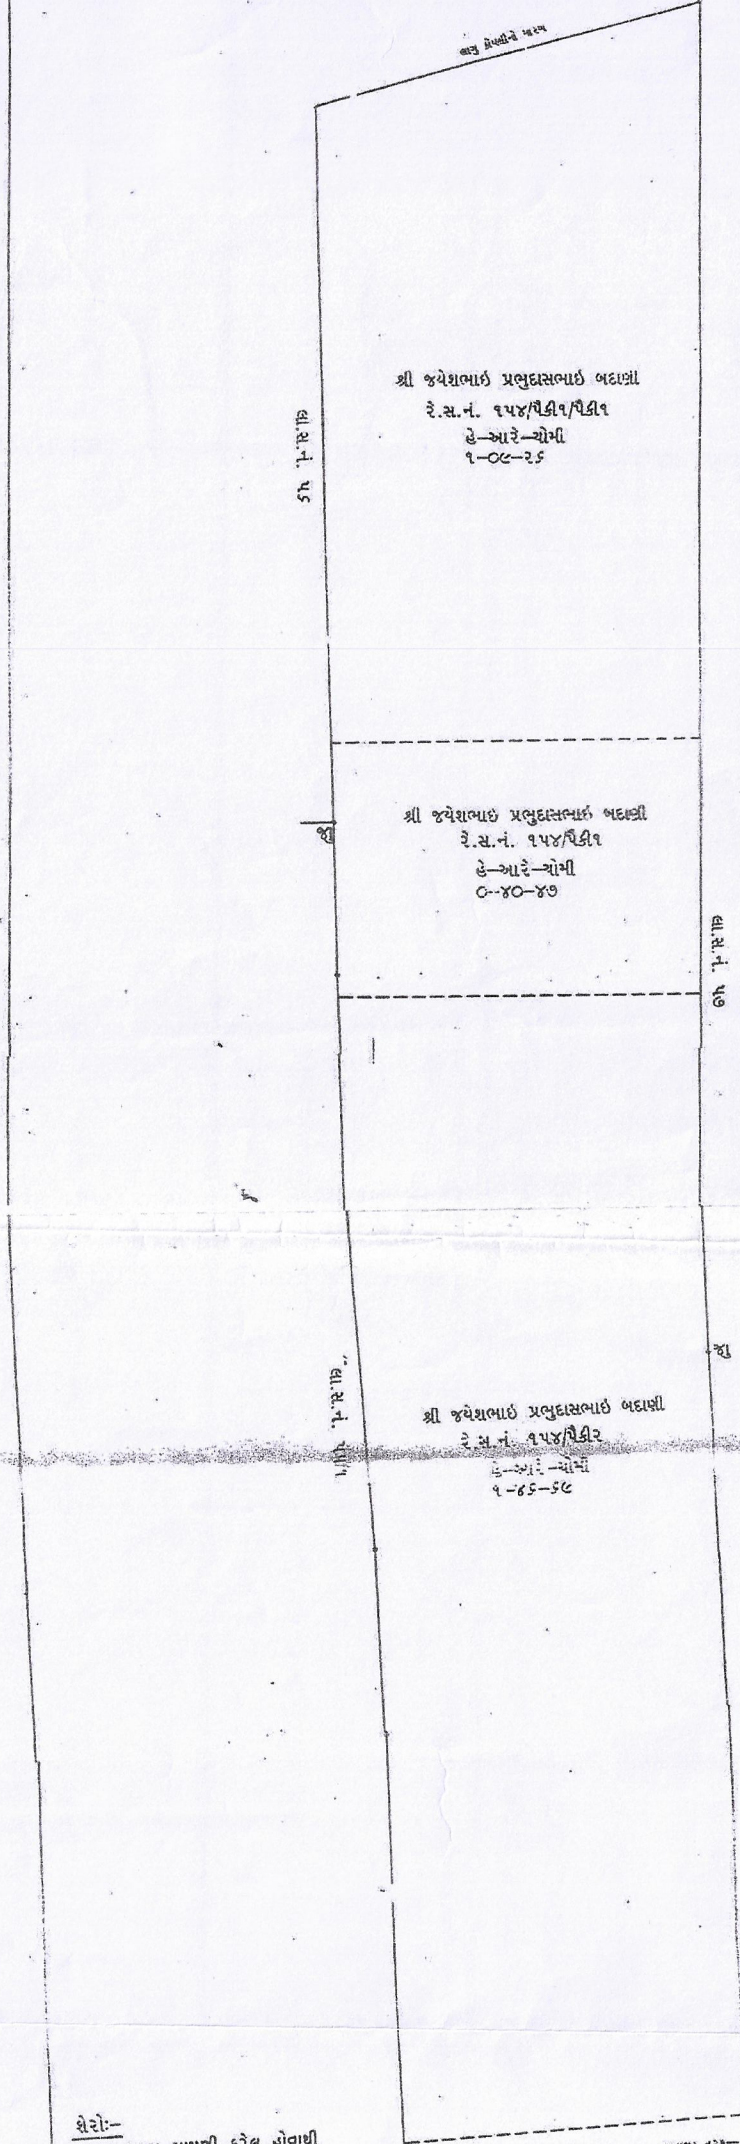

ધોરો:-
કબજા મુજબ માપણી કરેલ હોવાથી
રેકર્ડ-દાખલો રાખવાનો થતો નથી.

સમજૂતી:-

- કાળી સળંગ તથા લાલ ચુટક લીટી મુજબ સ્થાનિકે અરજદારશ્રીની બતાવણી મુજબનો કબજો આવેલ છે.
- કાળી સળંગ લીટી મુજબ ટીપણ આધારેની હદ થાય છે.
- "જી" નિશાની મુજબ સ્થાનિકે જુના હદ નિશાન મોજુદ છે.
- માપણી ટોટલ સ્ટેશન ઇન્સ્ટ્રુમેન્ટ આધારે કરવામાં આવેલ છે.



સેલ:- ૧ સેમી. = ૧૦ મીટર
મા. તા. :- ૩૦/૦૫/૨૦

સા.ક. સાવલીયા
લેઆવેલ નોંધણી નંબર-૫૭૩

વિસ્તાર જુનાગઢ જિલ્લો
તા.....

મા.નં. તથા શબ્દ
નકલ ફી રજી.
મુકાબલ ફી રજી.
પેપર ફી
કેરોશ ફી

૨૫/૧૯