

RAJKOT URBAN DEVELOPMENT AUTHORITY



Post Box No. - 238 Gram : RUDA

Chimanbhai Patel Vikas Bhavan, Jamnagar Road, RAJKOT-360 001.

નં. રૂડા/ટેક/ઝોન/સર્ટી/પુ.વિ.યો./૬૯૯

તા. ૨૦/૦૭/૧૦

પ્રતિ,

શ્રી ભીખુભાઈ ઉકાભાઈ સોરઠીયા

C/o. ચેતનભાઈ પાઠરીયા,

રાજકોટ.


વિષય :- ઝોન સર્ટીફિકેટ....

ઉપરોક્ત વિષયે આપશ્રીની તા. ૧૫/૦૭/૧૦ ની અરજીમાં નિર્દિષ્ટ વિસ્તાર, સાથે સામેલ નકશા મુજબ મોજે : કોઠારીયા, તાલુકો : રાજકોટ, રે. સ. નં. ૧૮૦, અં. ખં. નં. , પ્લોટ નં. ની જમીન ગુજરાત નગર રચના અને શહેરી વિકાસ અધિનિયમ - ૧૯૭૬ ની કલમ : ૧૭ અન્વયે સરકારશ્રીના શહેરી વિકાસ અને શહેરી ગૃહ નિર્માણ વિભાગના જાહેરનામા નં. જ.એચ./વી/૨૪ ઓફ ૨૦૦૪/ડી.વી.પી./૧૩૨૦૦૧/૨૨૬૨/એલ, તા. ૨૦/૦૨/૨૦૦૪ અન્વયે રાજકોટ શહેરી વિકાસ સત્તામંડળની મંજૂર કરાયેલ પુનરાવર્તિત વિકાસ યોજનાની દરખાસ્ત મુજબ રહેણાંક ઝોનમાં સૂચિત કરાયેલ છે.

(૧) સદરહું જમીન , ટી.પી.સ્કીમ નં. ના વિસ્તારમાં આવતી હોવાથી તેને ટી.પી.સ્કીમ હેઠળની અન્ય દરખાસ્તો / જોગવાઈઓ ફેરફારને બંધનકર્તા રહેશે.

નોંધ : "આ ફક્ત ઝોન/સર્ટીફિકેટ છે. વિકાસ / બાંધકામની પરવાનગી નથી."

TRUE COPY
ASHIT K. SONPAL
NOTARY, RAJKOT.

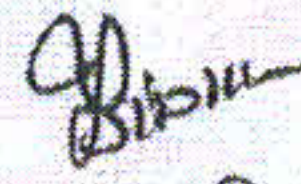
મદદનીશ નગર નિયોજક
રાજકોટ શહેરી વિકાસ સત્તામંડળ
રાજકોટ

(F : \NIRMAL\RUDA\DRAWING\ZONE CERTY\JULY\20-07-10)

Shree Hari Infrastructure.


Proprietor

RAJKOT URBAN DEVELOPMENT AUTHORITY



PART PLAN OF REVISED DEVELOPMENT PLAN 2011 A.D.

(Sanctioned under sec 17 of the Gujarat Town Planning & Urban Development Act, 1976 vide U.D. & U.H. Department Notification No GH/V/24 of 2004/DVP/132001/2262/L, Dated 20-2-2004.)

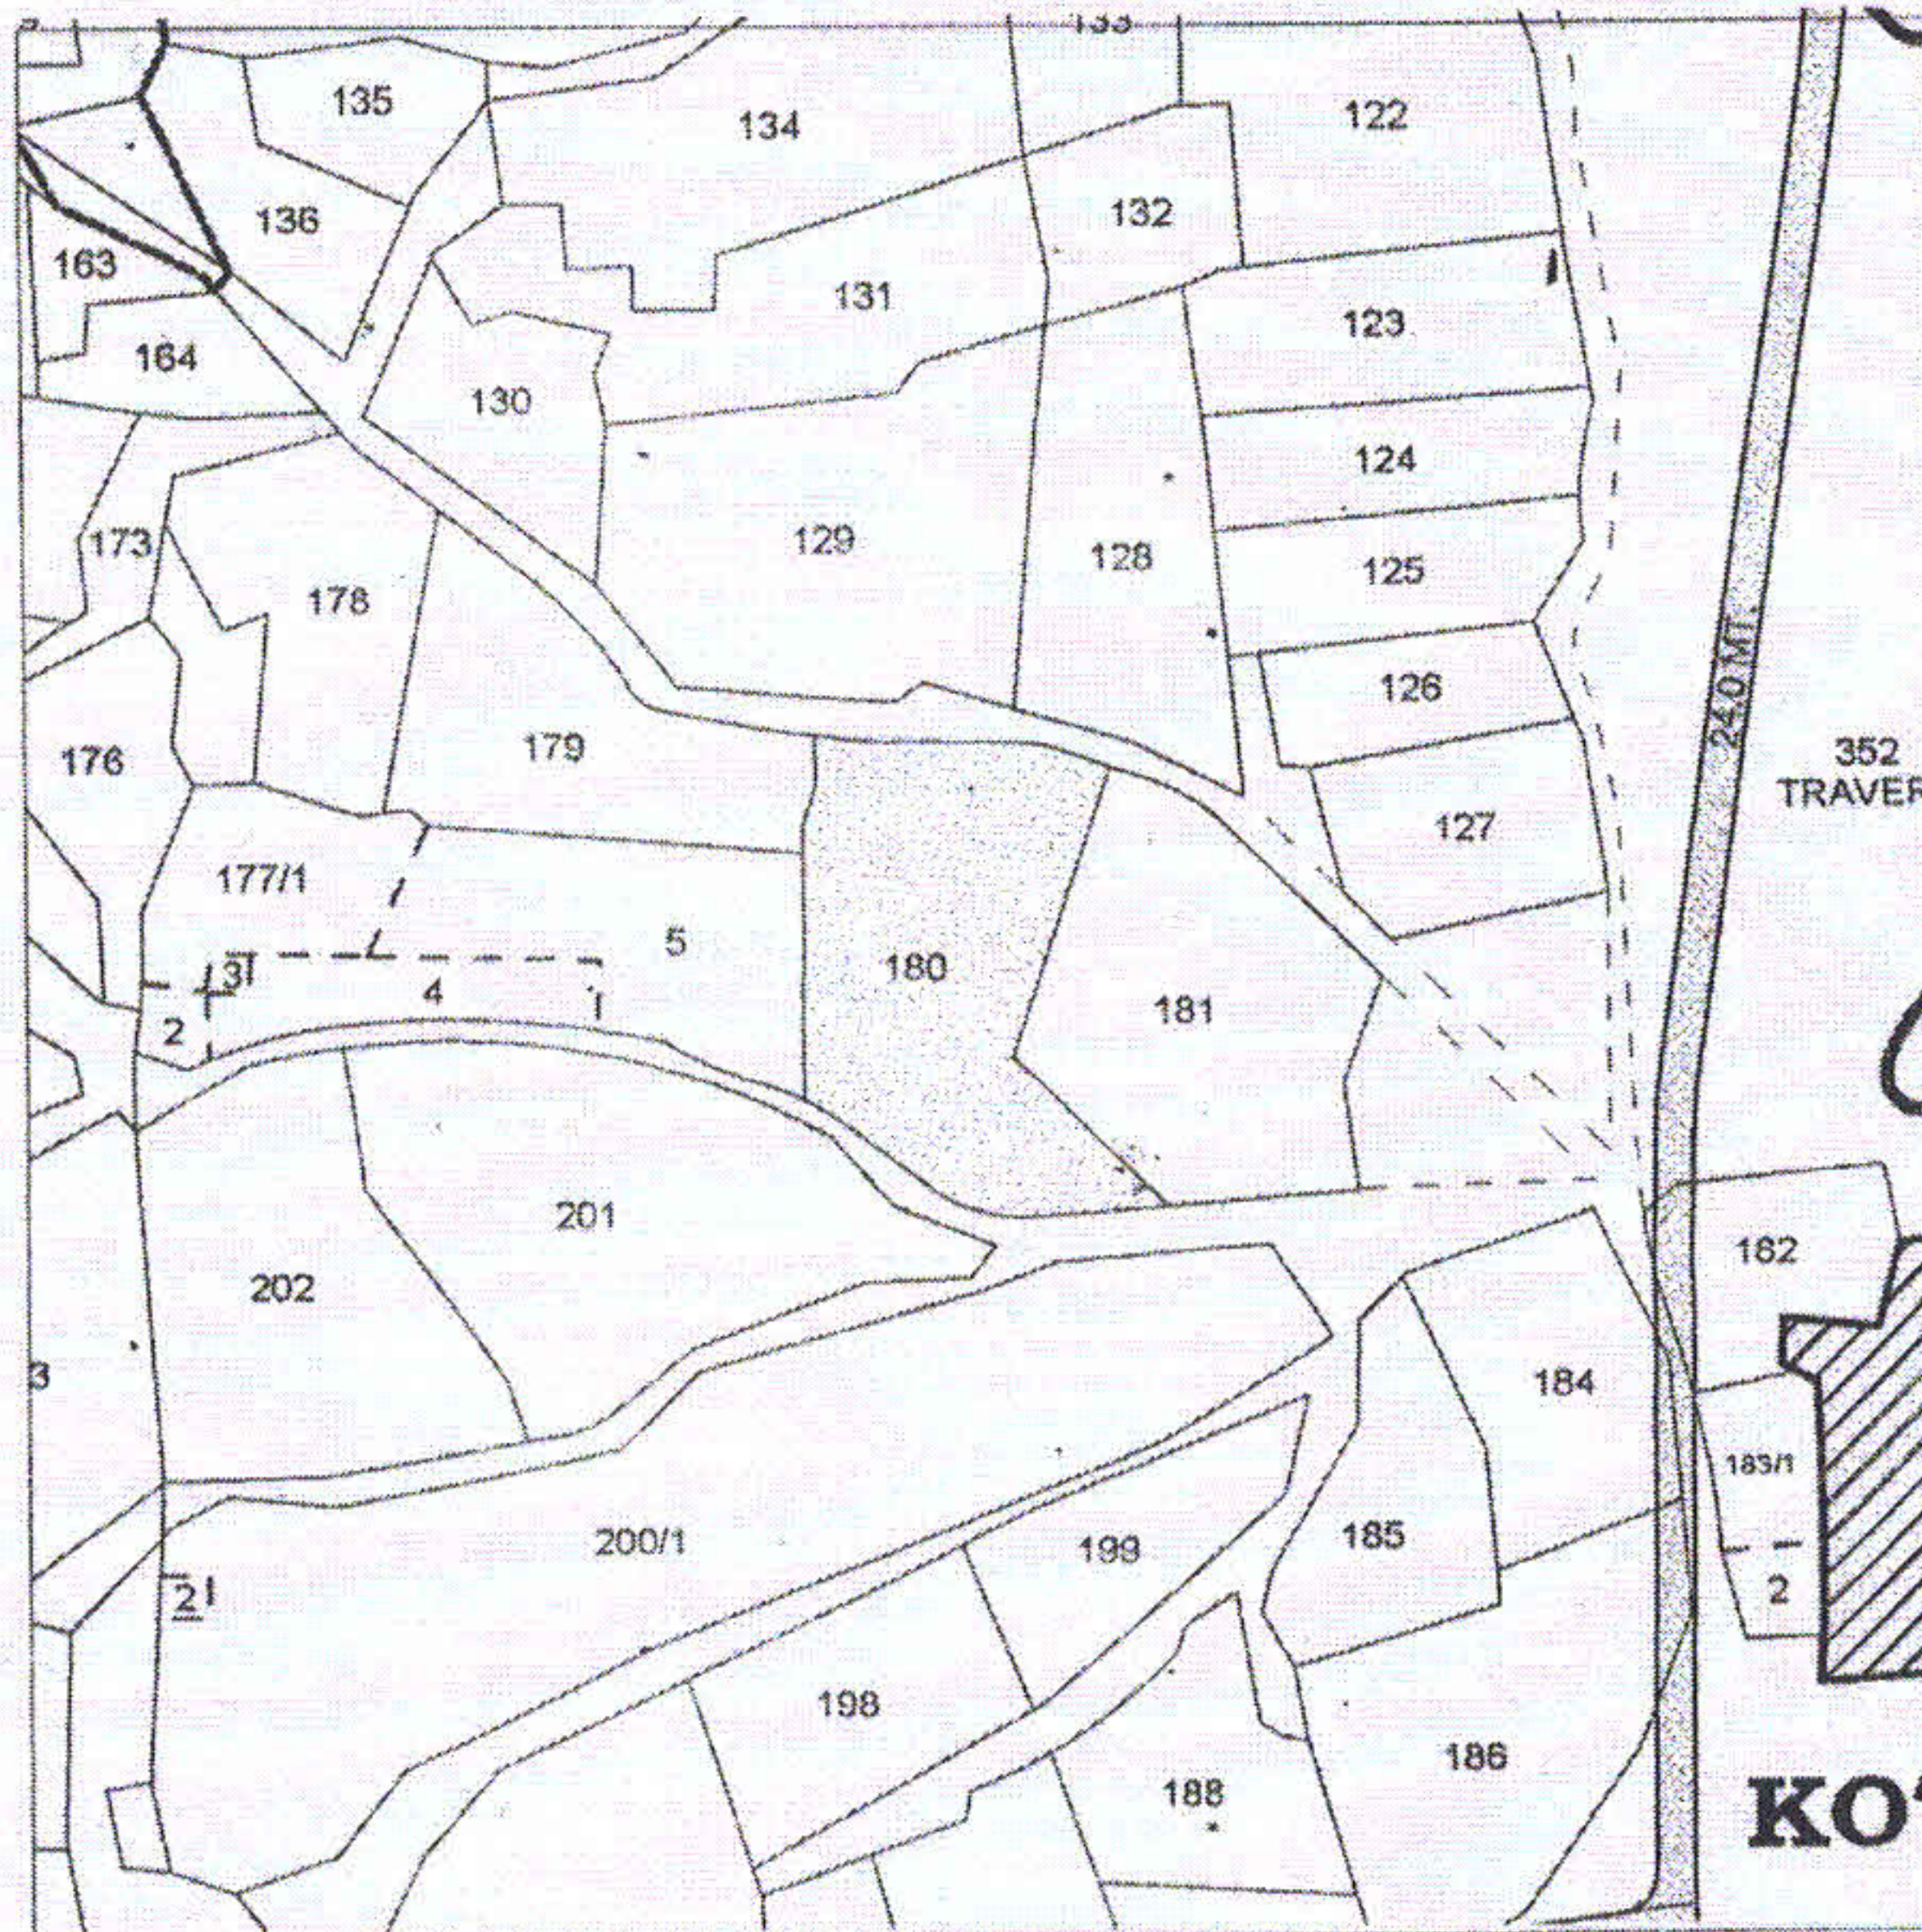

NOTE : This part plan can not be used for making any entry in revenue records and can not be considered as Development Permission or Permission for Addition/Alteration.

SURVEY NO.: 180
VILLAGE : KOTHARIYA
TALUKA : RAJKOT
T.P.S. NO. : -
F.P. No. : -



SCALE 1 CM = 80 MT

LEGEND

- Residential
- Reservation
- Proposed Road

TRUE COPY

ASHIT K. SONPAL
NOTARY, RAJKOT.

TRUE COPY

ASSISTANT TOWN PLANNER
RAJKOT URBAN DEVELOPMENT AUTHORITY
RAJKOT

Prepared By :
Checked By :
DATE : 23-JULY-2010

Shree Hari Infrastructure.
Proprietor.