


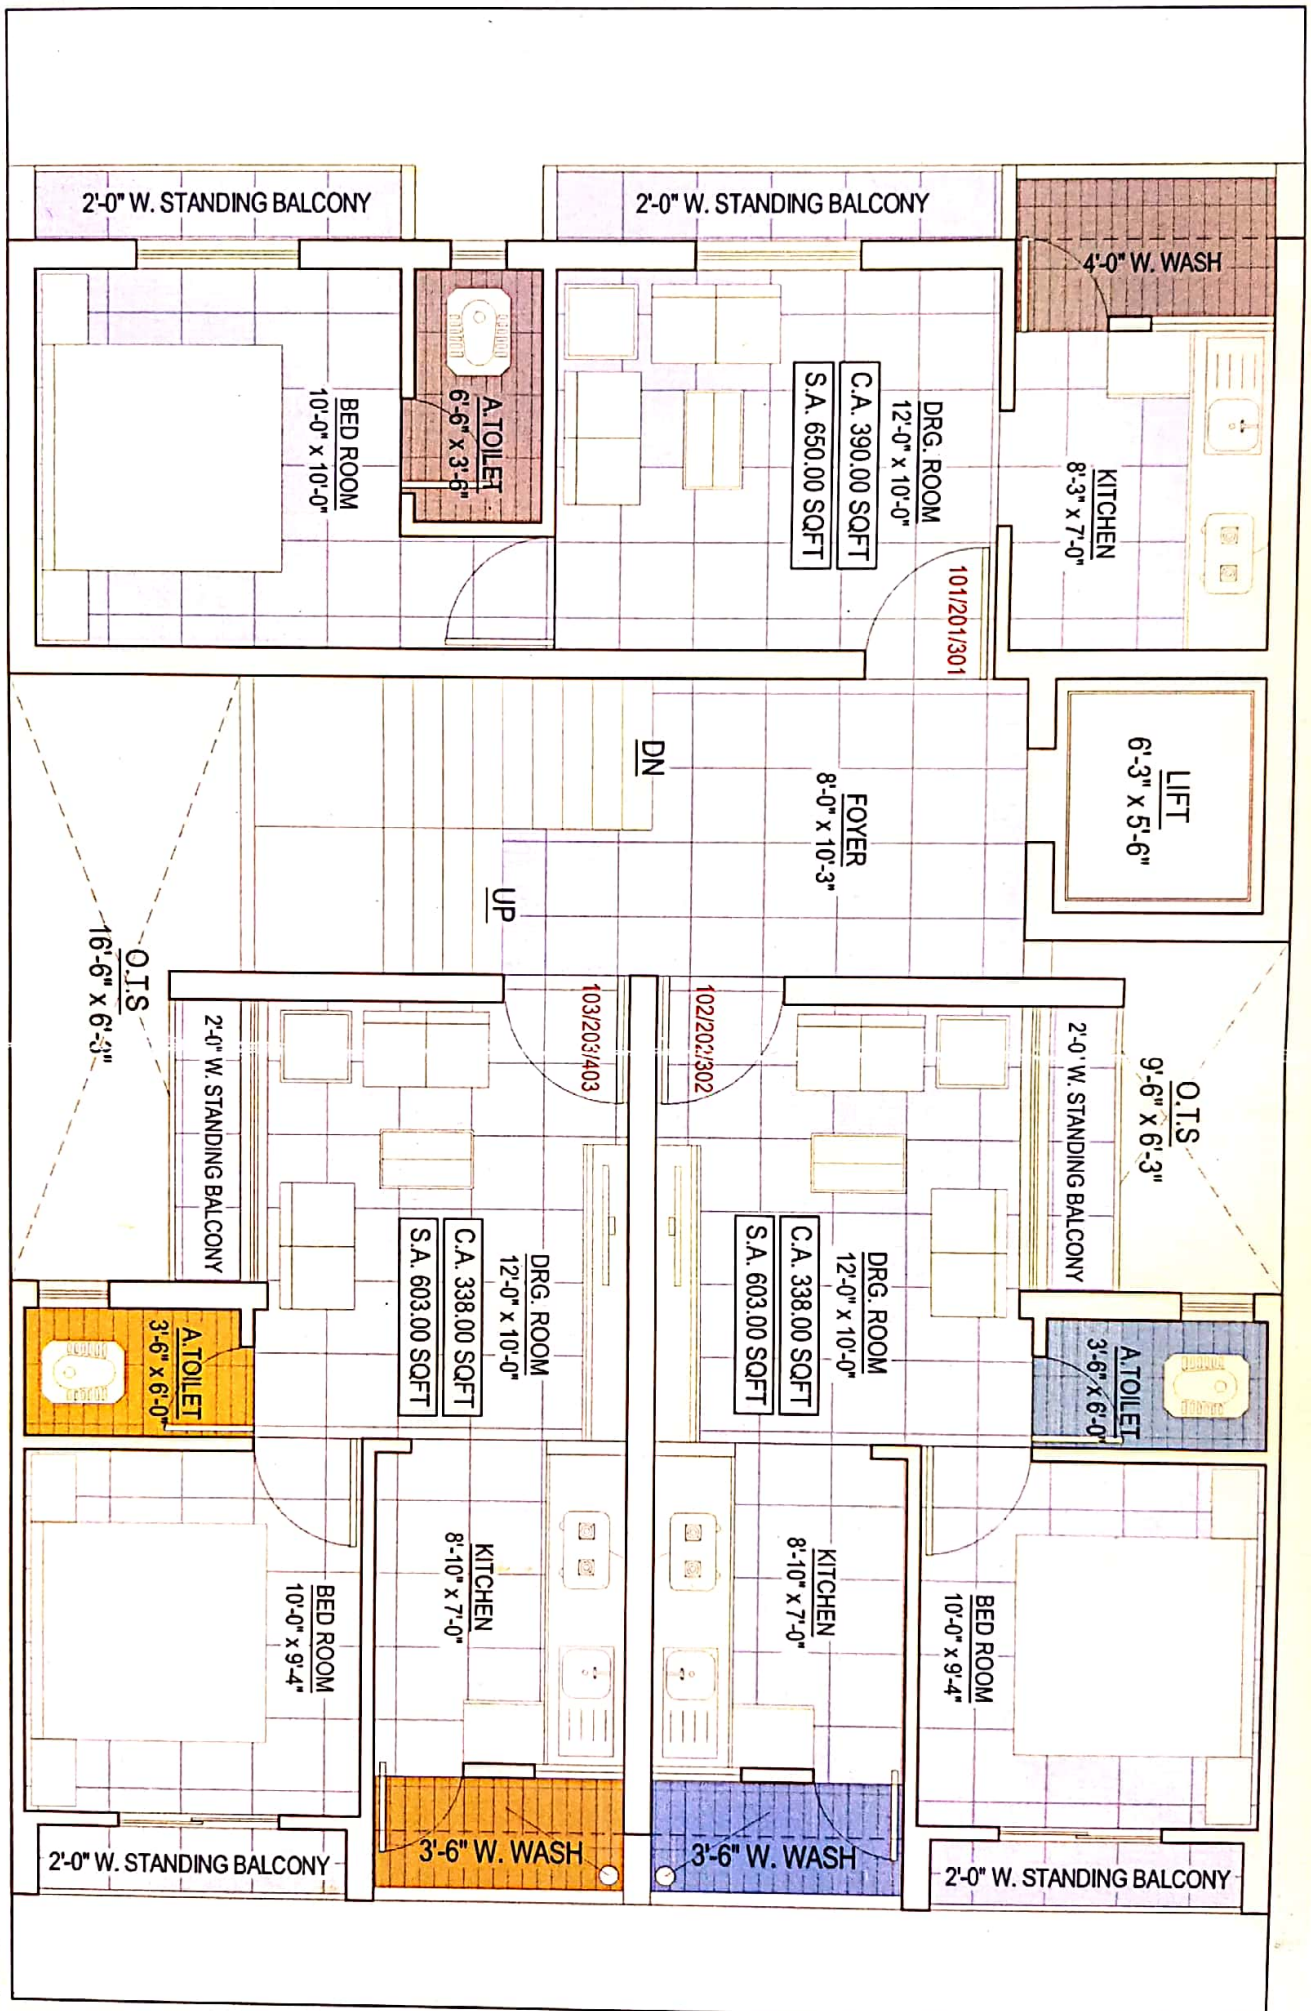

TYPICAL FLOOR PLAN

સુવિધાઓ

- વોલ ફીનીશ
 - ફ્લોરીંગ
 - ઇલેક્ટ્રીફિકેશન
 - ડોર / પિન્ડો
 - બાથરૂમ / ટોયલેટ
 - કલર
 - ટેરેસ
 - પાર્કિંગ
 - વોટર સપ્લાય
 - લીફ્ટ
- અંદર નીચે પ્લારસ્ટર અને બહાર કબલ કોટ પથો પ્લારસ્ટર.
 - સ્ટાન્ડર્ડ કંપનીની પિટ્રીફાઇડ ટાઇલ્સનું ફ્લોરીંગ.
 - કન્સીલડ ડા. સ્ટાન્ડર્ડ સ્વીચીસ સાથે, બેડરૂમમાં A/C પોઇન્ટ આપવામાં આવશે.
 - મેઇન દરવાજો લાકડાની ફેમ સાથે ડેકોરેટીવ દરવાજો તેમજ અન્ય દરવાજા ગ્રેનિટની ફેમ સાથે ડા. વોટરપ્રુફ ફલશ દરવાજા તથા બારી તમામ ફીટીંગ્સ સાથે પાવડર કોટેડ એલ્યુમિનિયમ ગ્લાસ શટર ફીટ કરવામાં આવશે.
 - સીરામીક ટાઇલ્સ ફ્લોરીંગ તેમજ લીન્ટલ લેવલ સુધી ગ્રેન્ડ ટાઇલ્સ, તમામ સ્ટાન્ડર્ડ સેનેટરીવેર ફીટીંગ્સ સાથે.
 - અંદરની બાજુએ વ્હાઇટ પુટ્ટી તથા બહારના ભાગે એક્ટીક પેઇન્ટ.
 - અગાસીમાં 12X12 વ્હાઇટ સીરામીક ટાઇલ્સનું ફ્લોરીંગ.
 - વેવર બ્લોક પેવિંગ સાથેનું પાર્કિંગ.
 - ઓવરહેડ ટેન્ક અને અંડરગ્રાઉન્ડ વોટર સ્ટોરેજ તથા બોરીંગની સુવિધા.
 - ડા. સ્ટાન્ડર્ડ કંપનીની લીફ્ટ

શરતો

- દસ્તાવેજ ખર્ચ, રજી. ફી, લીંગલ ચાર્જ, P.G.V.C.L ચાર્જ અલગથી આપવાનો રહેશે.
- મેઇન્ટેનન્સ ડિપોઝીટના ચો. ફૂટ દીઠ રૂ. ૫૦ દસ્તાવેજ થયા પહેલા આપવાના રહેશે.
- સર્વિસ ટેક્સ તથા જી.એસ.ટી ટેક્સ નો લાગુ કરવામાં આવે તો તે અલગથી આપવાનાં રહેશે.
- કોઇપણ ખતનાં સરકારી નિયમોનો ફેરફાર ખરીદનારને બંધનકર્તા રહેશે.
- ફેલેટની અંદર-બહાર કોઇપણ ખતનો ફેરફાર ડેવલોપરની મંજૂરી વગર કરી શકાશે નહીં.
- નોંધ : આ સંપૂર્ણ પિગત ફક્ત જાણકારી માટે છે, એગ્રીમેન્ટ નથી.

:: ડેવલોપર્સ ::

મુશી ડેવલોપર્સ

:: બુકિંગ સંપર્ક ::

પંડીતભાઈ - મો. ૯૫૭૪૦૭૯૮૮૮
રામાણીભાઈ - મો. ૯૮૨૪૫૦૨૮૨૮

:: લીંગલ એડવાઈઝર ::

પિજયભાઈ ગોરજયા - મો. ૯૪૨૭૧૮૧૩૦૬

:: લાનાંગા & રફુકચર ડિમાઈન ::

હિતેશ ઉડવીયા - મો. ૯૩૨૮૧૯૪૫૫૦

ફીશન - ૫

અંક નં. શેરી	આવકારી
૭ નં.ની શેરી	૧૦ નં.ની શેરી
૬ નં.ની શેરી	૧૧ નં.ની શેરી
૫ નં.ની શેરી	૧૨ નં.ની શેરી
૪ નં.ની શેરી	૧૩ નં.ની શેરી
૩ નં.ની શેરી	૧૪ નં.ની શેરી
૨ નં.ની શેરી	૧૫ નં.ની શેરી
૧ નં.ની શેરી	૧૬ નં.ની શેરી
૦ નં.ની શેરી	૧૭ નં.ની શેરી

ફીશન - ૫

1-BHK
FLATS



સાઈટ એફ્રેસ : પ્લોટ નં. ૪/બી, શેરી નં. ૭,
ફેસરબાગા, નિર્મળનગર, ભાવનગર