



T.N. 54 લેસ્તાન નવા ડેવલપમાં,
મુલ્લા પ્લીટ માથે ડેવલા કરેલા સોસાયટી ... એટલે

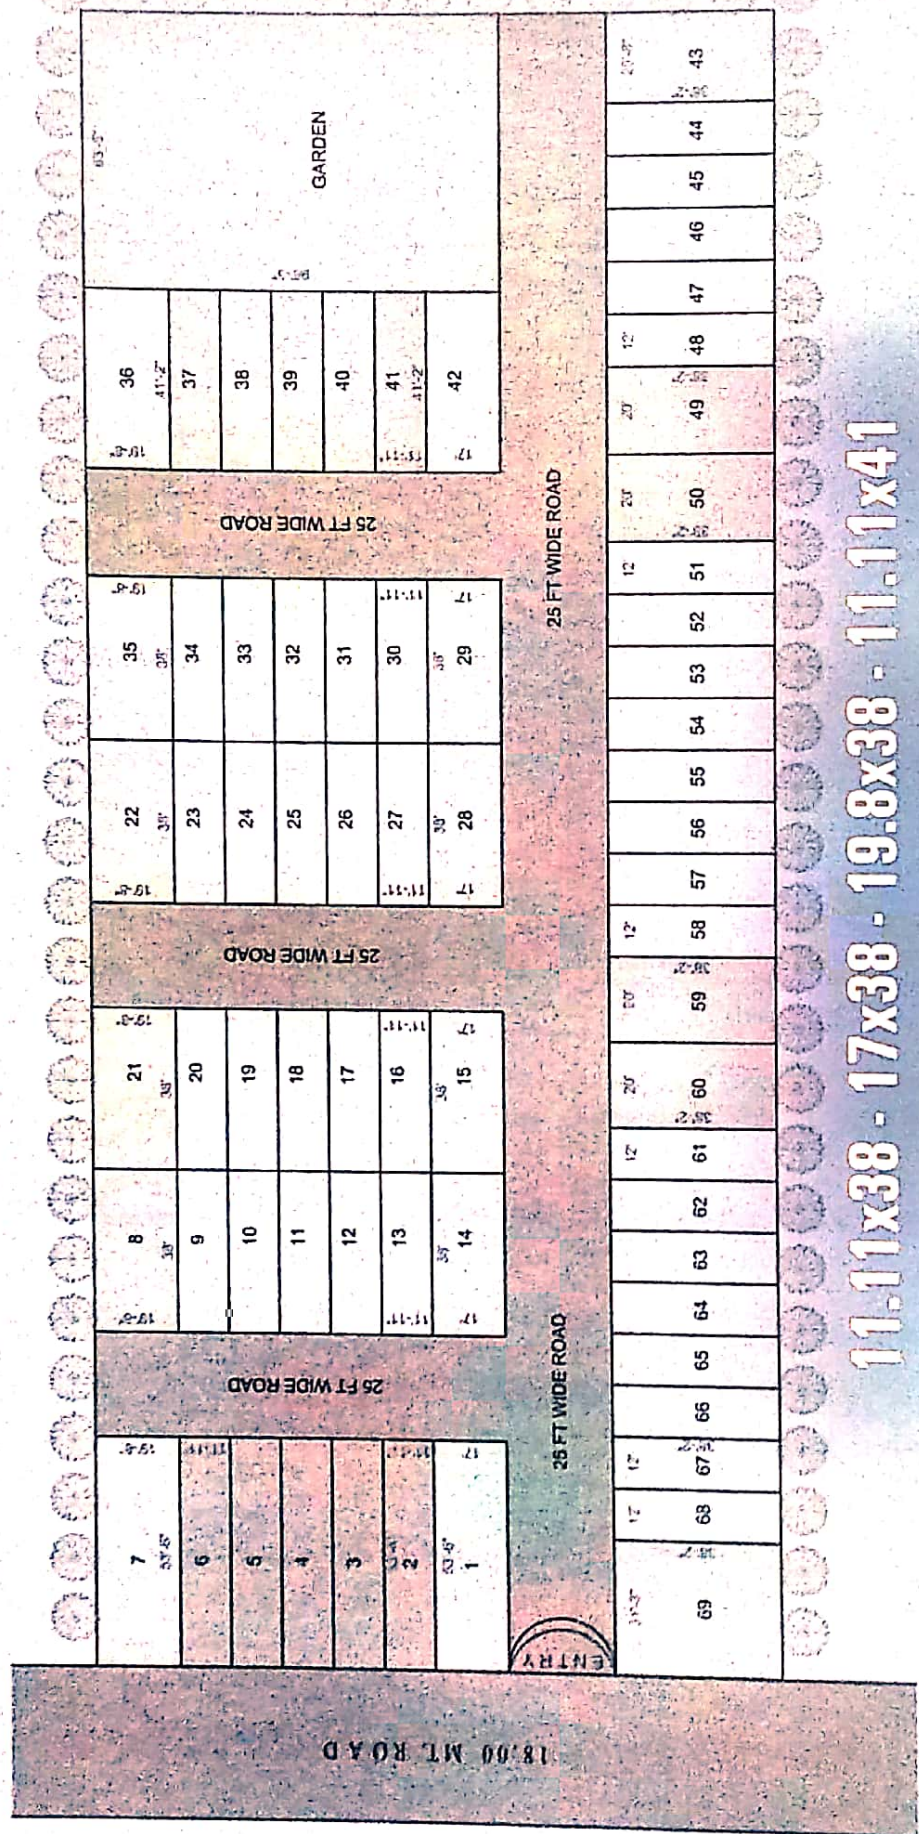

11.11x38 - 17x38 - 19.8x38 - 11.11x41

VRAJ VIHAR RESIDENCY

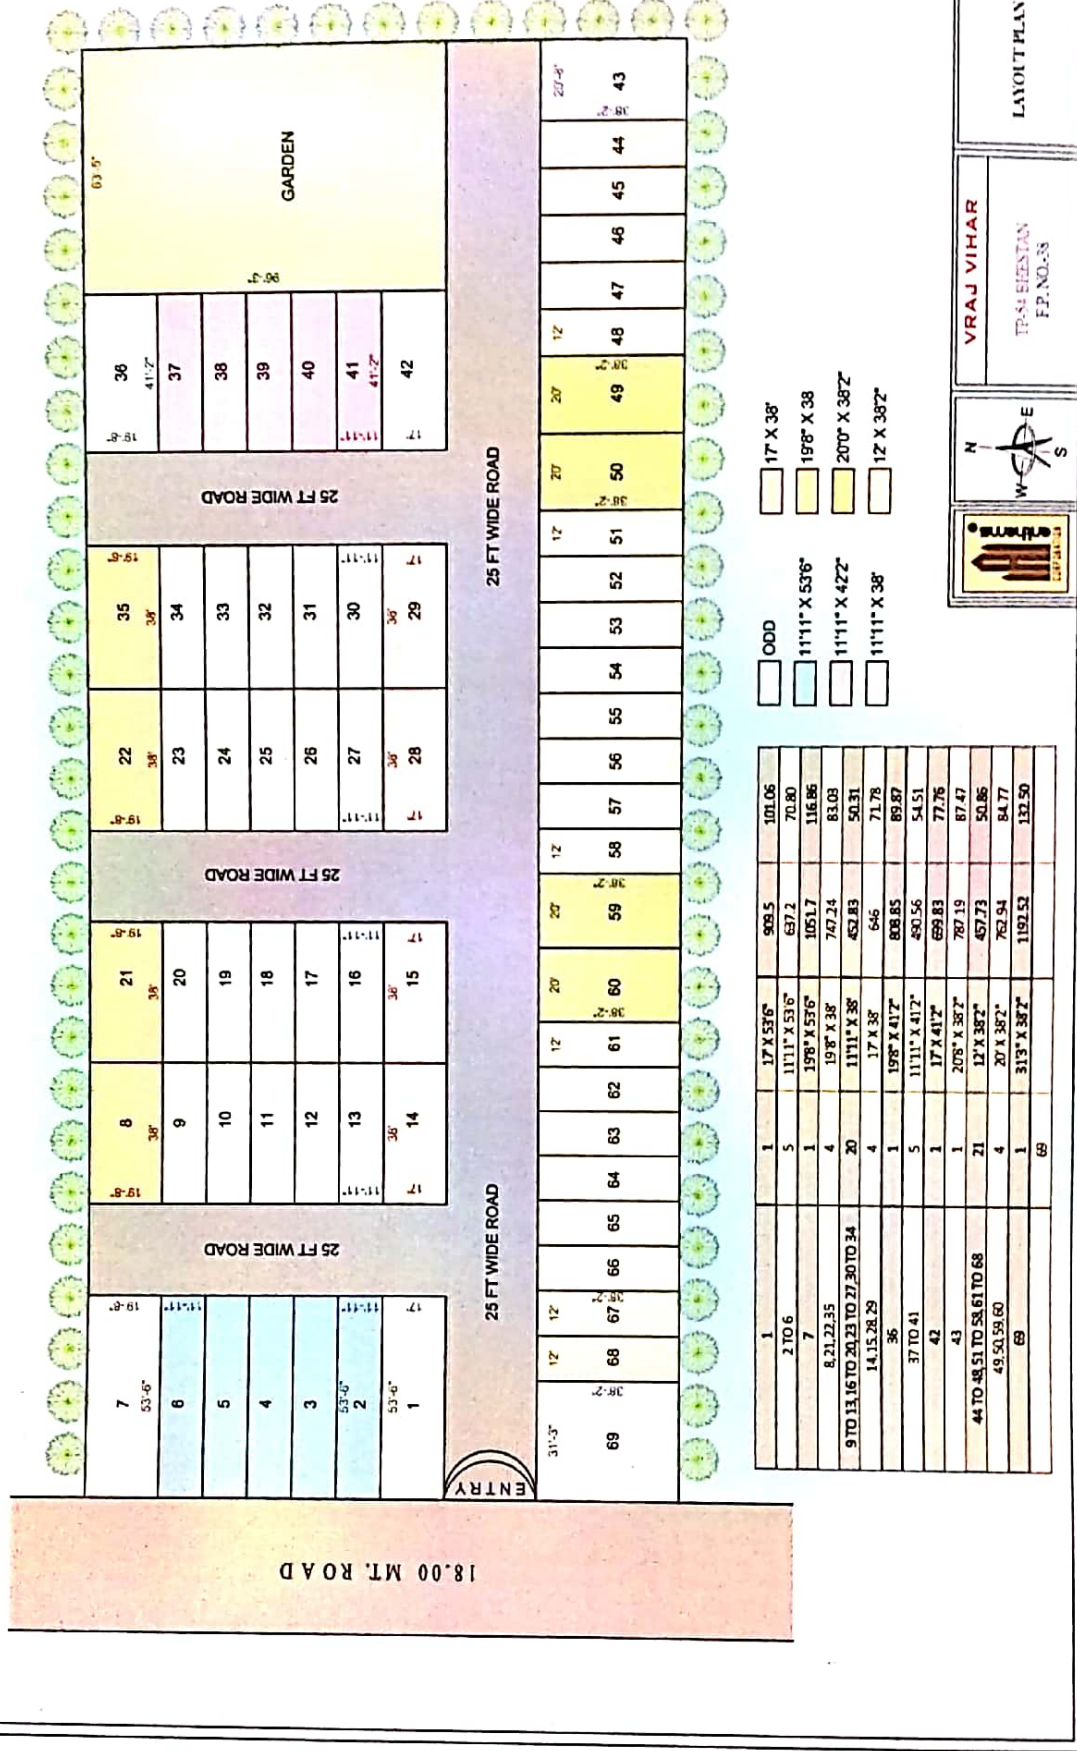

લે-આઉટ પ્લાનમાં ફેરફાર કરવાનો અધિકાર ઉવલોપસર્નો રહેશે. દસ્તાવેજ ખર્ચ, સર્વિસેક્ષ, ઉવલોપીંગ ચાર્જ, લોનખર્ચ, GST કે કોઈપણ પ્રકારના સરકારી ખર્ચ ખરીદનારને અલગથી આપવાના રહેશે, તમામ માહિતી માર્ગ દર્શન માટે છે. સંજોગો વશાત ફેરફાર કરવાનો હક્ક ઉવલોપસર્ને આબાધીત રહેશે. બુકલેટમાં દર્શાવેલ ચિત્રો ફક્ત જાણકારી માટે જ છે જે કોઈ પણ જ એક્ટ્રીમેન્ટ નથી. પેમેન્ટ પુરુ થયા બાદ જ પ્લેશન આપવામાં આવશે. કોઈપણ પ્રકારના સરકારી નિતી નયમોમા ફેરફાર ખરીદનાર ને બંધન કરતા રહેશે, સુરત ન્યાય કોર્ટને આધીન.



સોનેરી ભવિષ્ય તરફ દોરી જતો માર્ગ – વ્રજવિહાર રેસીડેન્સી

વૈભવી જીવંતશૈલીથી ઉજ્જવળ ભવિષ્ય તરફ દોરી જતા સોનેરી પથ પર આપનું સ્વાગત છે. આધુનિકતાના પર્યાય અને શાંતિના સરનામા સમાન “વ્રજવિહાર રેસીડેન્સી” માં પ્રવેશવા તમારું દિલ આર્કધાય અને કહેશે કે આ જ છે મારા સપનાની મંજિલ... અહીં તમને મળશે ભવ્યતા દિવ્યતા, અને આધ્યાત્મિકતા.

સુવિધાઓ :-

સુરત મહાનગરપાલિકા દ્વારા પ્લાન પાસ ટાઈટલ ક્લિયર
સોસાયટીના અંદરના દરેક રસ્તા ૭.૫૦ મી. ના પહોળા અને તે પણ R.C.C. + પેવર બ્લોક થી રેવલોપીંગ
આકર્ષક મેઈન ગેઈટ તેમજ ચોકિદાર કેબીન
કોમન પ્લોટ માં ચિલ્ડ્રન પ્લે-એરીયા, ગજૂબો, લોન કાર્પેટ, વોકીંગ ટ્રેક, જનરલ ટોઈલેટ-બાથરૂમ તેમજ સુંદર વૃક્ષ,કુલછોડ નો બગીચો
આકર્ષક સ્ક્રીટલાઈટ પોલ (L.E.D.)
દરેક પ્લોટ ને સાંકળતી અન્ડર ગ્રાઉન્ડ ગટર લાઈન તેમજ પાણી ની લાઈન અને કોમન પ્લોટ માં પાણી નો બોર





☎ 9712280804 ☎ 9712280801