



વડોદરા શહેરી વિકાસ સત્તામંડળ

ગુજરાત નગર રચના અને શહેરી વિકાસ અધિનિયમ ૧૯૭૬ ની કલમ-૧૭ ની પેટા કલમ(૧)ના ખંડ(ગ) હેઠળ સરકારશ્રીએ મંજૂર કરેલ તથા તા.૧૮-૦૧-૨૦૧૨ થી અમલ માં આવેલ દ્વિતિય પુનરાવર્તિત વિકાસ યોજના પરત્વેનો વિભાગીય નકશો.

મોજે બીલ

તાલુકા વડોદરા


ના રે.સ.નં./ પ્લોટનં./ફા.પ્લોટ નં.

૩૮

પુડા/વી.એમ.સી/ટી.પી.સ્કીમ નં.

બીલ - ૧

ફક્ત સરકારી કામકાજ માટે

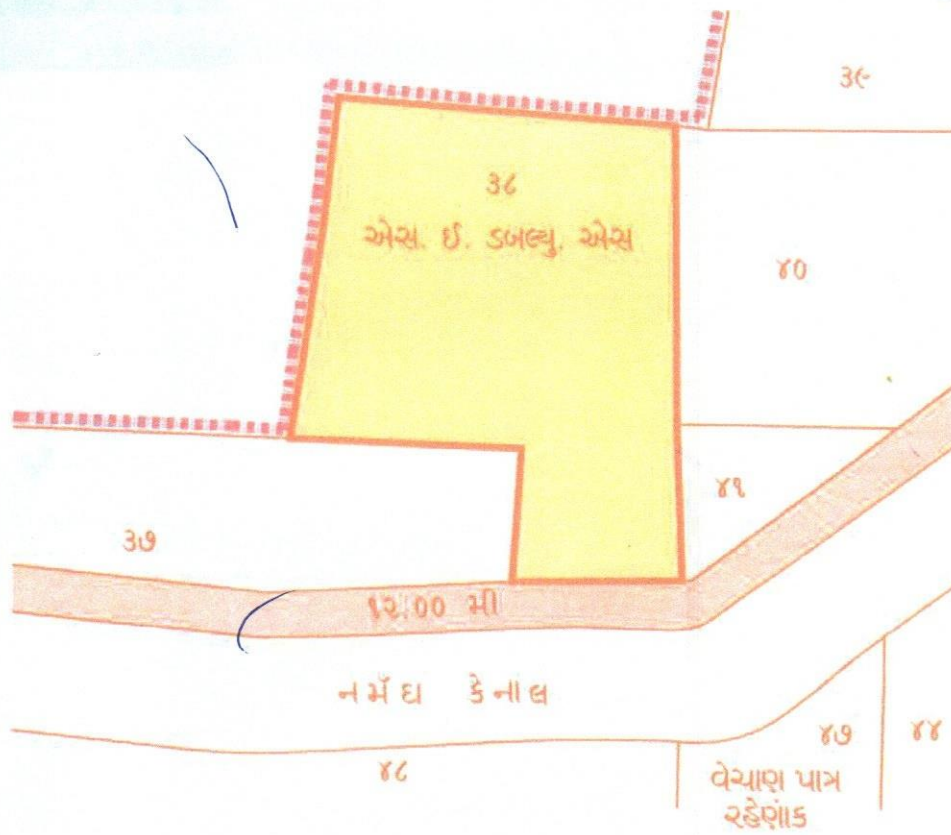

સૂચિ:-

- રહેણાંક ઝોન (આર-૧)
- સુચિત રસ્તા
- ટી.પી સ્કીમ ની હદ

CHIEF EXECUTIVE AUTHORITY
URBAN DEVELOPMENT AUTHORITY
VADODARA.

તૈયાર કરનાર

નકલ તપાસનાર



Executive Engineer, નીચર ટાઉન પ્લાનર
Vadodra Urban Development Authority
Vadodara. શહેરી વિકાસ સત્તામંડળ
વડોદરા.



૧ સે.મી. = ૨૦ મીટર



વડોદરા શહેરી વિકાસ સત્તામંડળ

ફક્ત સરકારી કામકાજ માટે


PART PLAN OF T.P. SCHEME BILL NO. 1
SANCTIONED DRAFT - PRELIMINARY - FINAL
BL. NO. AREA IN. SQ. MTS. 12431.00
SUR. NO. OP. NO. FP. NO. 38
NO. UDA / DEV.
DATE:-

N

Scale : 1 Cm. = 4 Mt.



75

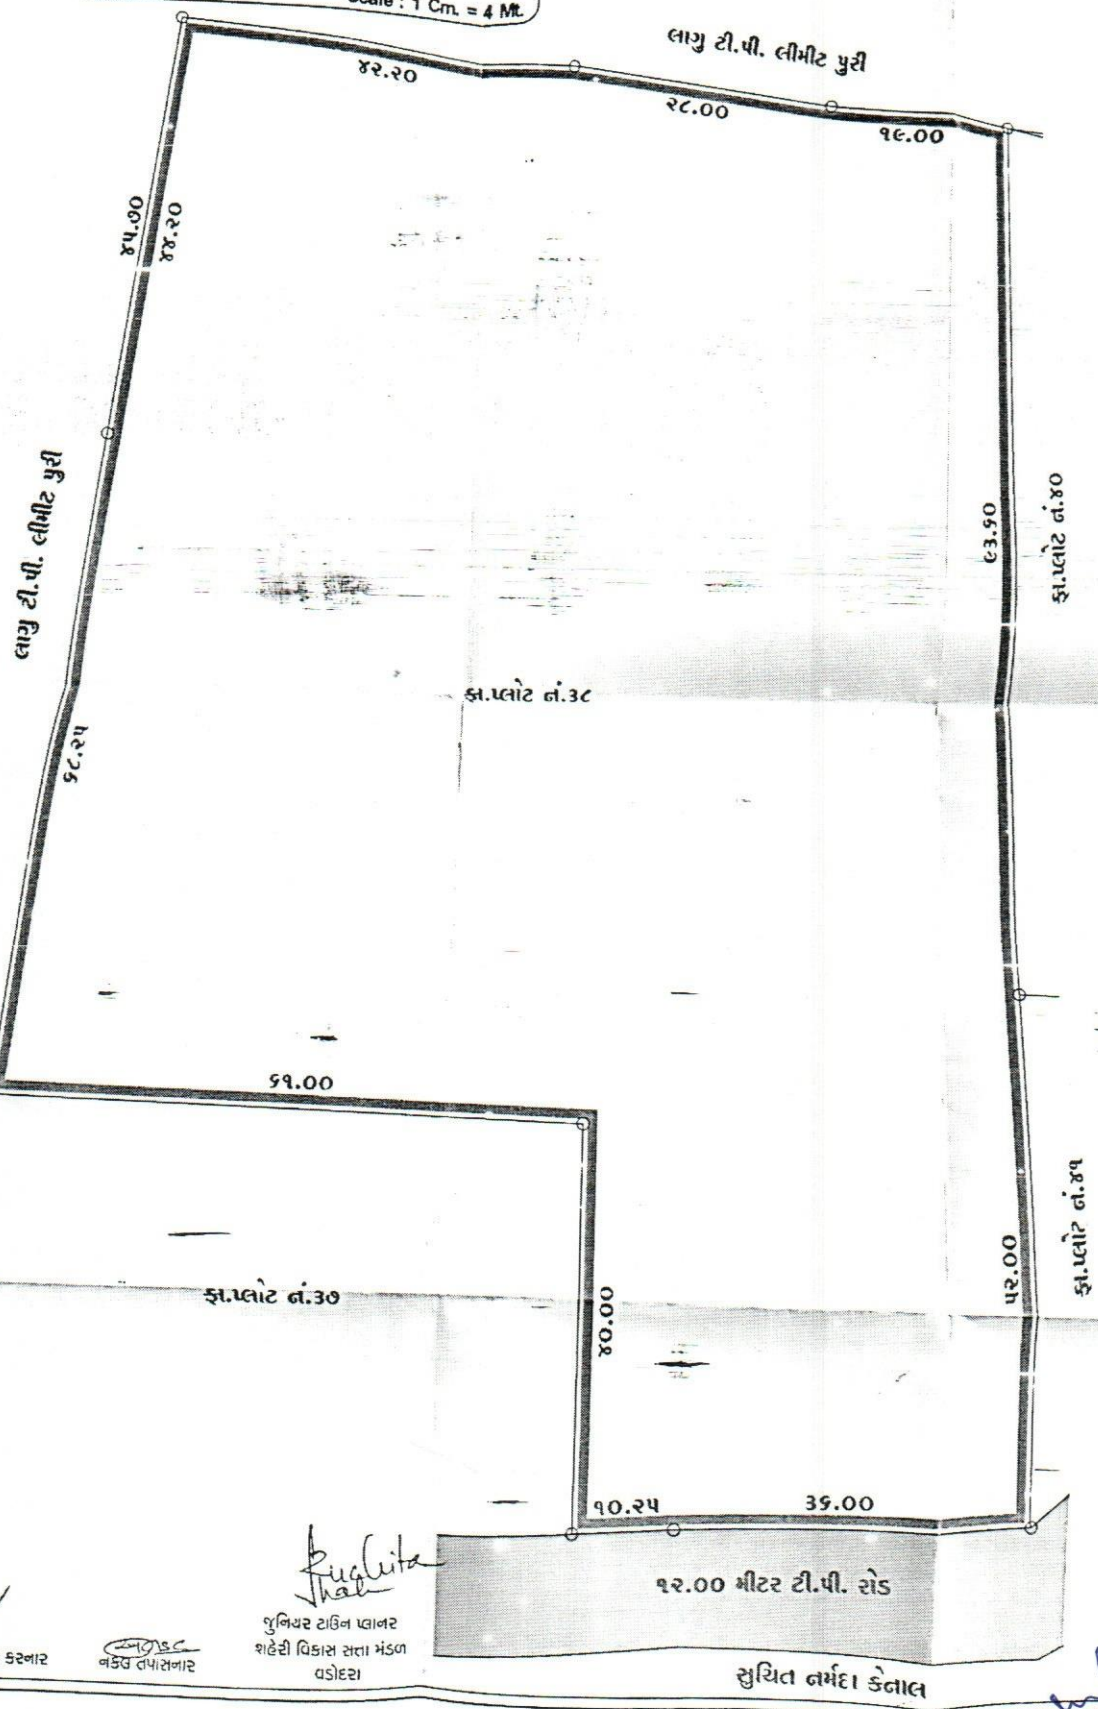

નકલ તૈયાર કરનાર

નકલ તપાસનાર

પુનિચર ટાઉન પ્લાનર
શહેરી વિકાસ સત્તા મંડળ
વડોદરા

સુચિત નર્મદા કેનાલ

CHIEF EXECUTIVE AUTHORITY
URBAN DEVELOPMENT AUTHORITY
VADODARA.

Executive Engineer
Vadodara Urban Development Authority
Vadodara.