

These drawings are Property of Vaidya & Vaidya, and it remains with Vaidya & Vaidya. It should be treated . Strictly Confidential and must not be copied or otherwise duplicate or communicate to other party. Without Written consent Vaidya & Vaidya.

Navin Residency



:: સંપર્ક ::

રણજીતભાઈ - 92752 93220

અશોકભાઈ - 94269 63224

દિપકભાઈ - 98700 29937

નવીનભાઈ - 99249 20710

Samsara Builders

Structure Engineer - Harish Vaidya

ટાઈટલ કલીયર

પ્રધાનમંત્રી આવાસ યોજના

સરળ હપ્તે સબસીડી પ્રાપ્ત

મહત્તમ લોનની સુવિધા

Navin Residency

3 B.H.K.
Bungalows



Interior View




Ground Floor




First Floor

Size Plan

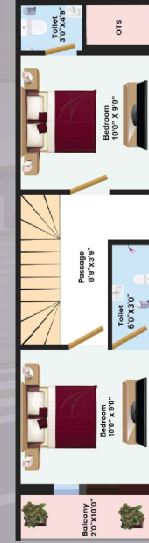

First Floor

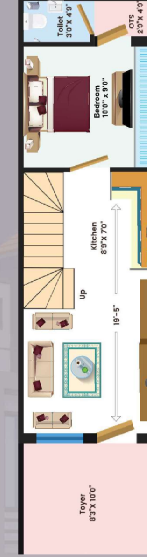

Ground Floor

સુવિધાઓ :

બાંધકામ

- પ્લીથ લેબલ સુધી બીમ-કોલમ રફકચર

પાણી

- અંકર ગ્રાઉન્ડ ટાંકો
- ઓવર હેડ ટેંક
- સ્વતંત્ર બોર

કલર

- બહાર એક્સટીરીયર કલર
- અંકર લાપી તથા અરવર

ફ્લોરીંગ

- વિ.ટી.ફાઈટ ટાઈલ્સ
- આગળ પાછળ ફ્લોયિંગમાં ટાઈલ્સ
- અગામીમાં ટાઈલ્સ

કિચન

- ગ્રેનાઈટ પ્લેટફોર્મ તથા S.S. રીંક
- સિંટલ લેબલ સુધી ગેસ ટાઈલ્સ
- આર.ઓ. માટેનો પોર્ટલંડ

બાથરૂમ


- સિંટલ લેબલ સુધી ગેસ ટાઈલ્સ
- આયુર્નિક સેન્ટરી ફિટીંગ
- ઈલેક્ટ્રીક બીઅર માટેનો પોર્ટલંડ

ઈલેક્ટ્રીક


- કન્ટ્રીલ ઈલેક્ટ્રીક ફીટીંગ તેમજ જરૂરીયાત મુજબના પોર્ટલંડ
- મોડ્યુલર સ્વીચબોર્ડ

અન્ય સુવિધાઓ


- આકર્ષક એલીવેશન
- સંપૂર્ણ સોસાયટીમાં પાણીના મિકાલ માટે બુગર્લ ગટર
- CCTV કેમેરાની સુવિધા
- R.C.C. રોક
- બાળકો માટે કિડ્સગલ

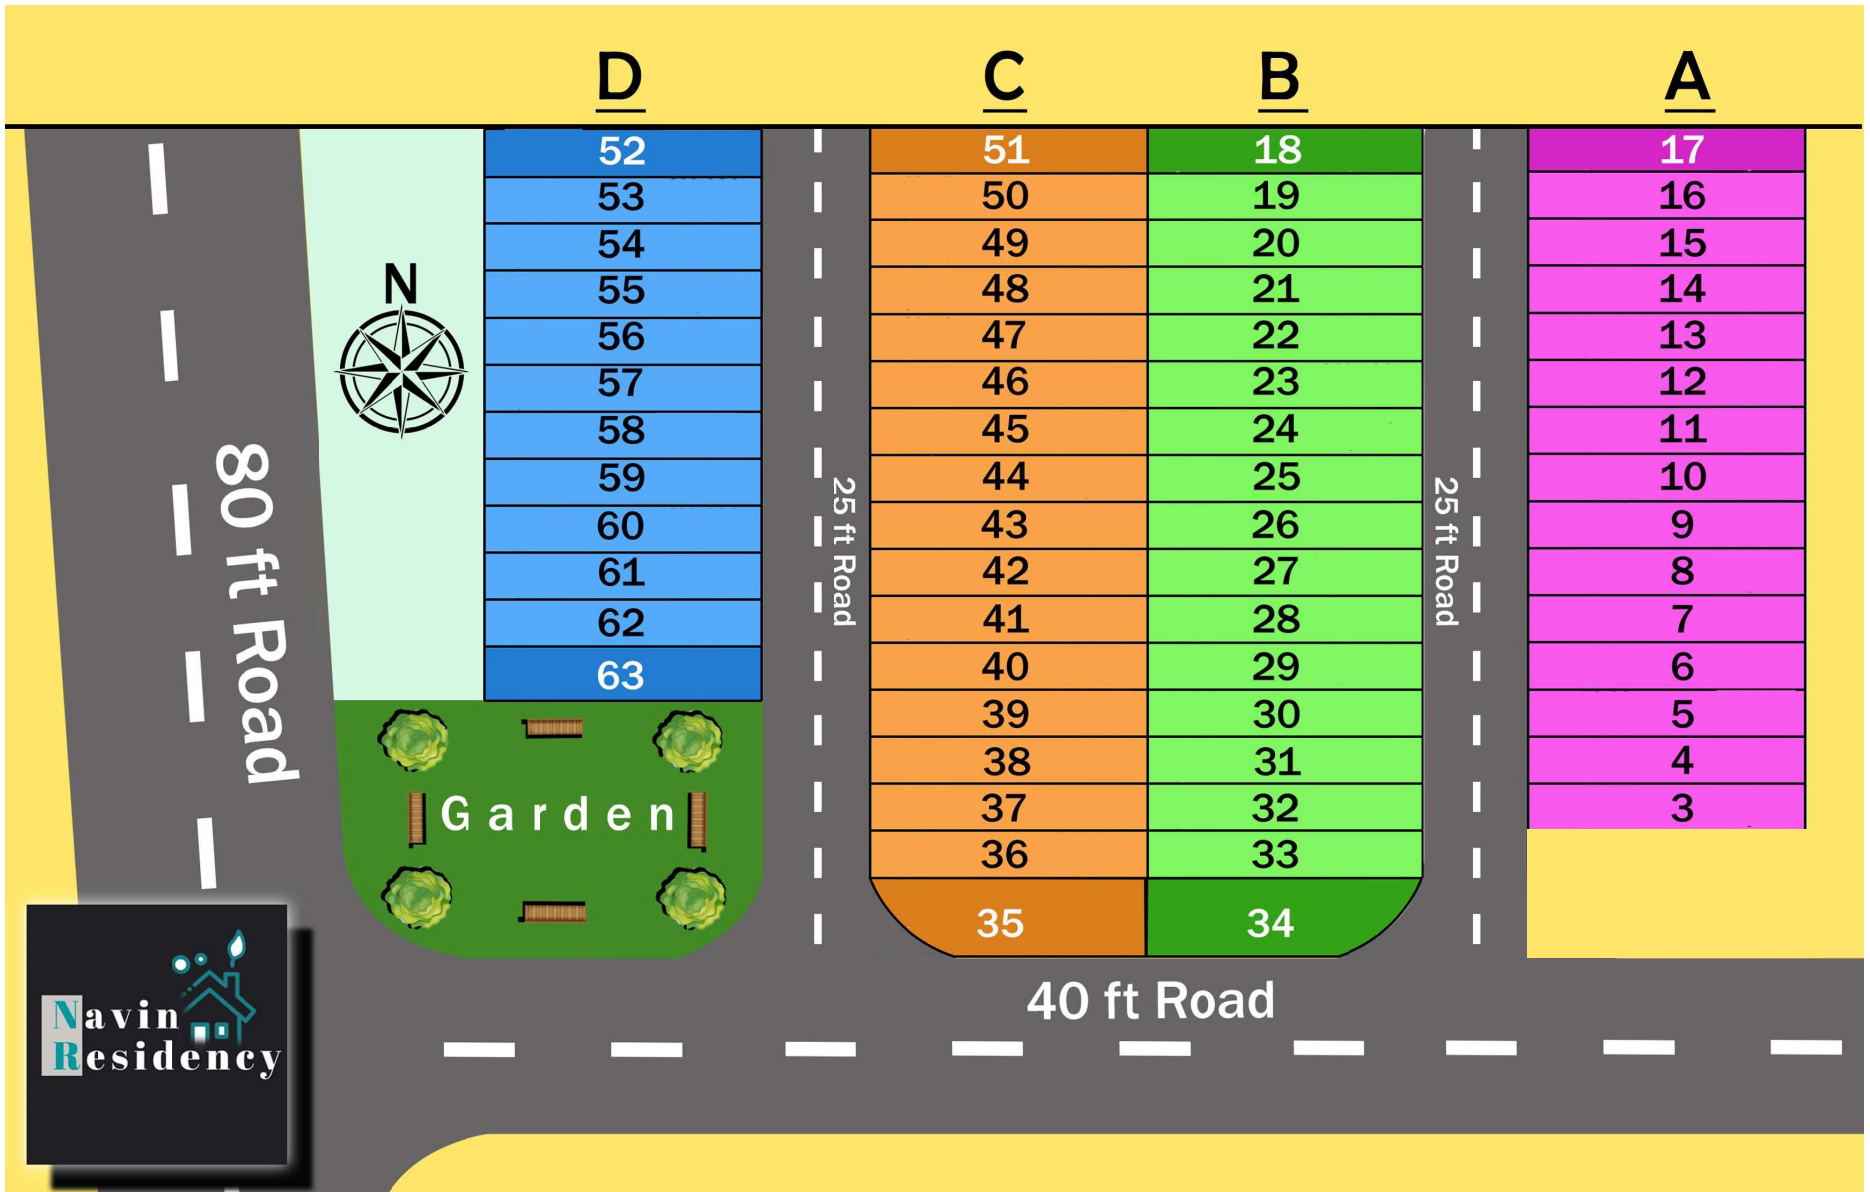


Navin Residency Layout Plan

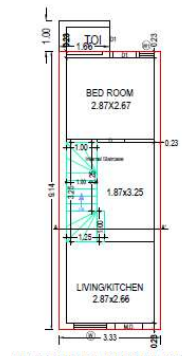

GROUND FLOOR PLAN
(Proposed)
(SCALE 1:100)

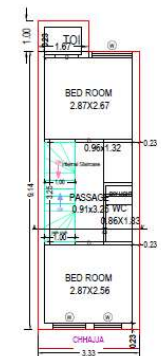


FIRST FLOOR PLAN
(Proposed)
(SCALE 1:100)

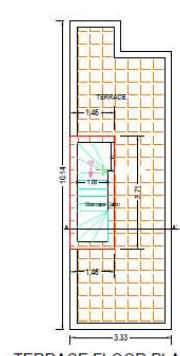


TERRACE FLOOR PLAN
(SCALE 1:100)


PLOT NO. 3 TO 16, 63

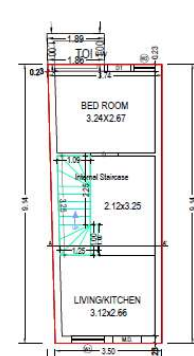

GROUND FLOOR PLAN
(Proposed)
(SCALE 1:100)

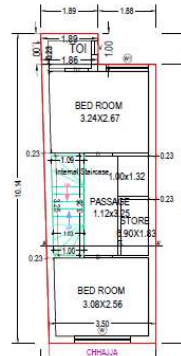

FIRST FLOOR PLAN
(Proposed)
(SCALE 1:100)

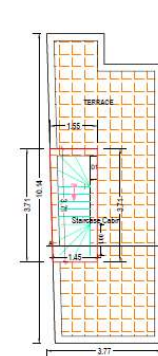


TERRACE FLOOR PLAN
(SCALE 1:100)


PLOT NO. 17



GROUND FLOOR PLAN
(Proposed)
(SCALE 1:100)

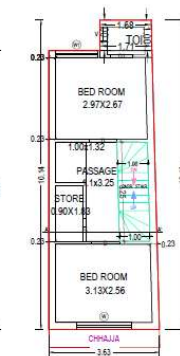

FIRST FLOOR PLAN
(Proposed)
(SCALE 1:100)

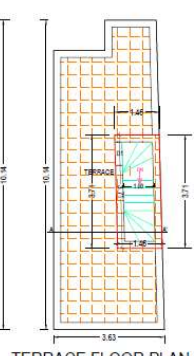


TERRACE FLOOR PLAN
(SCALE 1:100)


PLOT NO. 18



GROUND FLOOR PLAN
(Proposed)
(SCALE 1:100)

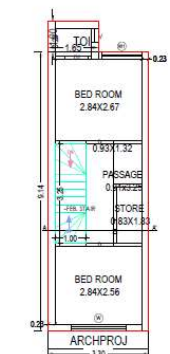


FIRST FLOOR PLAN
(Proposed)
(SCALE 1:100)

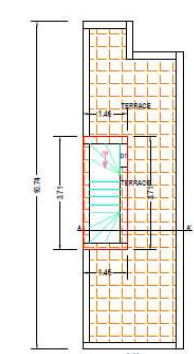


TERRACE FLOOR PLAN
(SCALE 1:100)


PLOT NO. 19 TO 33

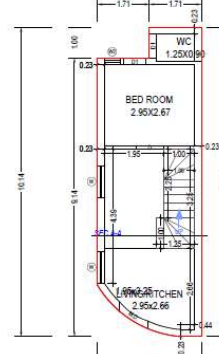

GROUND FLOOR PLAN
(Proposed)
(SCALE 1:100)

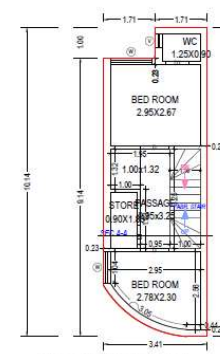


FIRST FLOOR PLAN
(Proposed)
(SCALE 1:100)

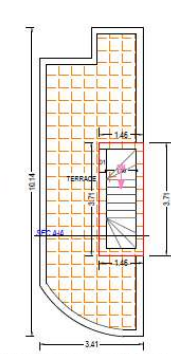


TERRACE FLOOR PLAN
(SCALE 1:100)


PLOT NO. 34

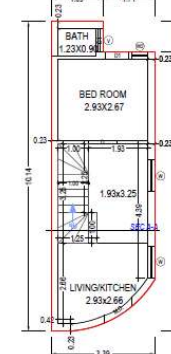

GROUND FLOOR PLAN
(Proposed)
(SCALE 1:100)

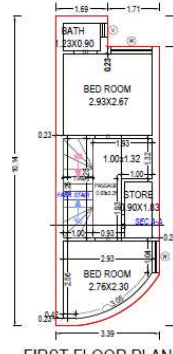


FIRST FLOOR PLAN
(Proposed)
(SCALE 1:100)

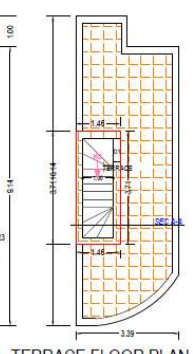


TERRACE FLOOR PLAN
(SCALE 1:100)


PLOT NO. 35

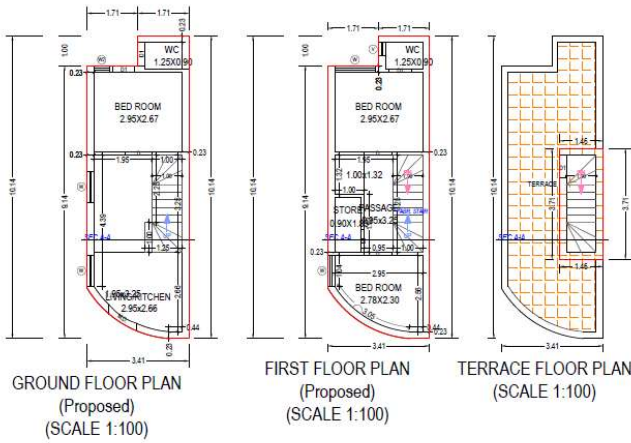


PLOT NO. 34

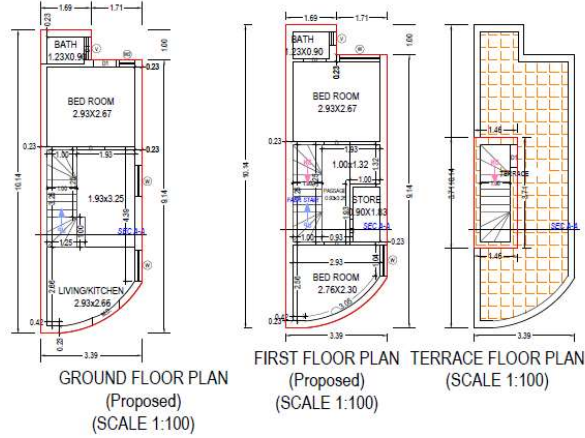


PLOT NO. 35

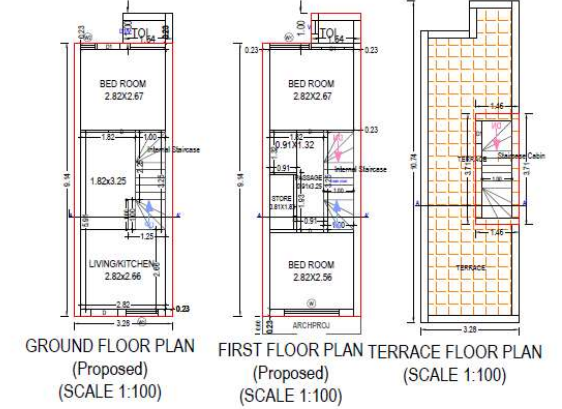


PLOT NO. 36 TO 50

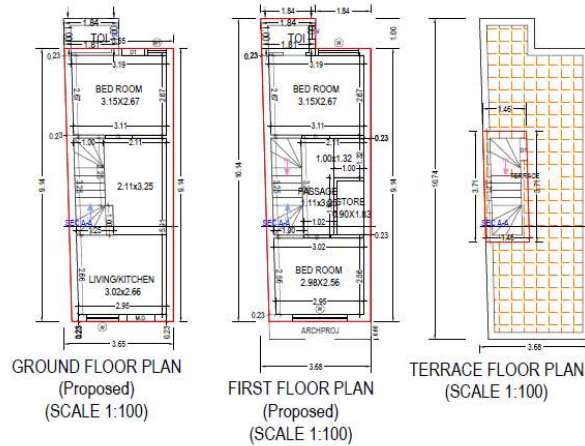

PLOT NO. 51

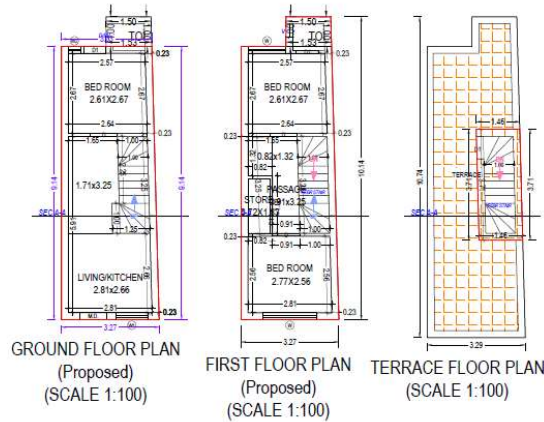

PLOT NO. 52

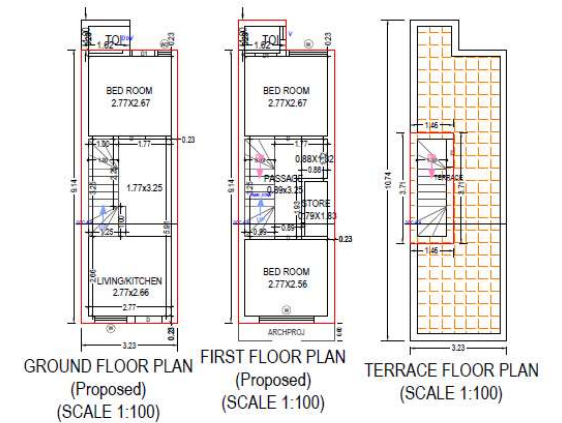

PLOT NO. 53 TO 62