

બે રોડ કોર્નર રીંગરોડ ટચનો પ્રોજેક્ટ...



112
HAPPY FAMILY

2
TOWER

2
BASEMENT
P



PRAMUKH
Exotica
3BHK LUXURY LIVING


જીવનનો અનુભવ...
અહીં રહેશે મજાનો...

જ્યાં પ્રવેશ કરતાં જ પોતાના ઘરે
પહોંચ્યાની લાગણી અનુભવાય જ્યાં પ્રત્યેક પળ
બની રહે સુખમય અને સંતોષમય.

LAYOUT PLAN

GROUND FLOOR PLAN


ADJ BLOCK NO.- 134/A
ADJ OP NO - 267/I
ADJ FP NO.-267/IA PAIKEE SUB DIV.-0

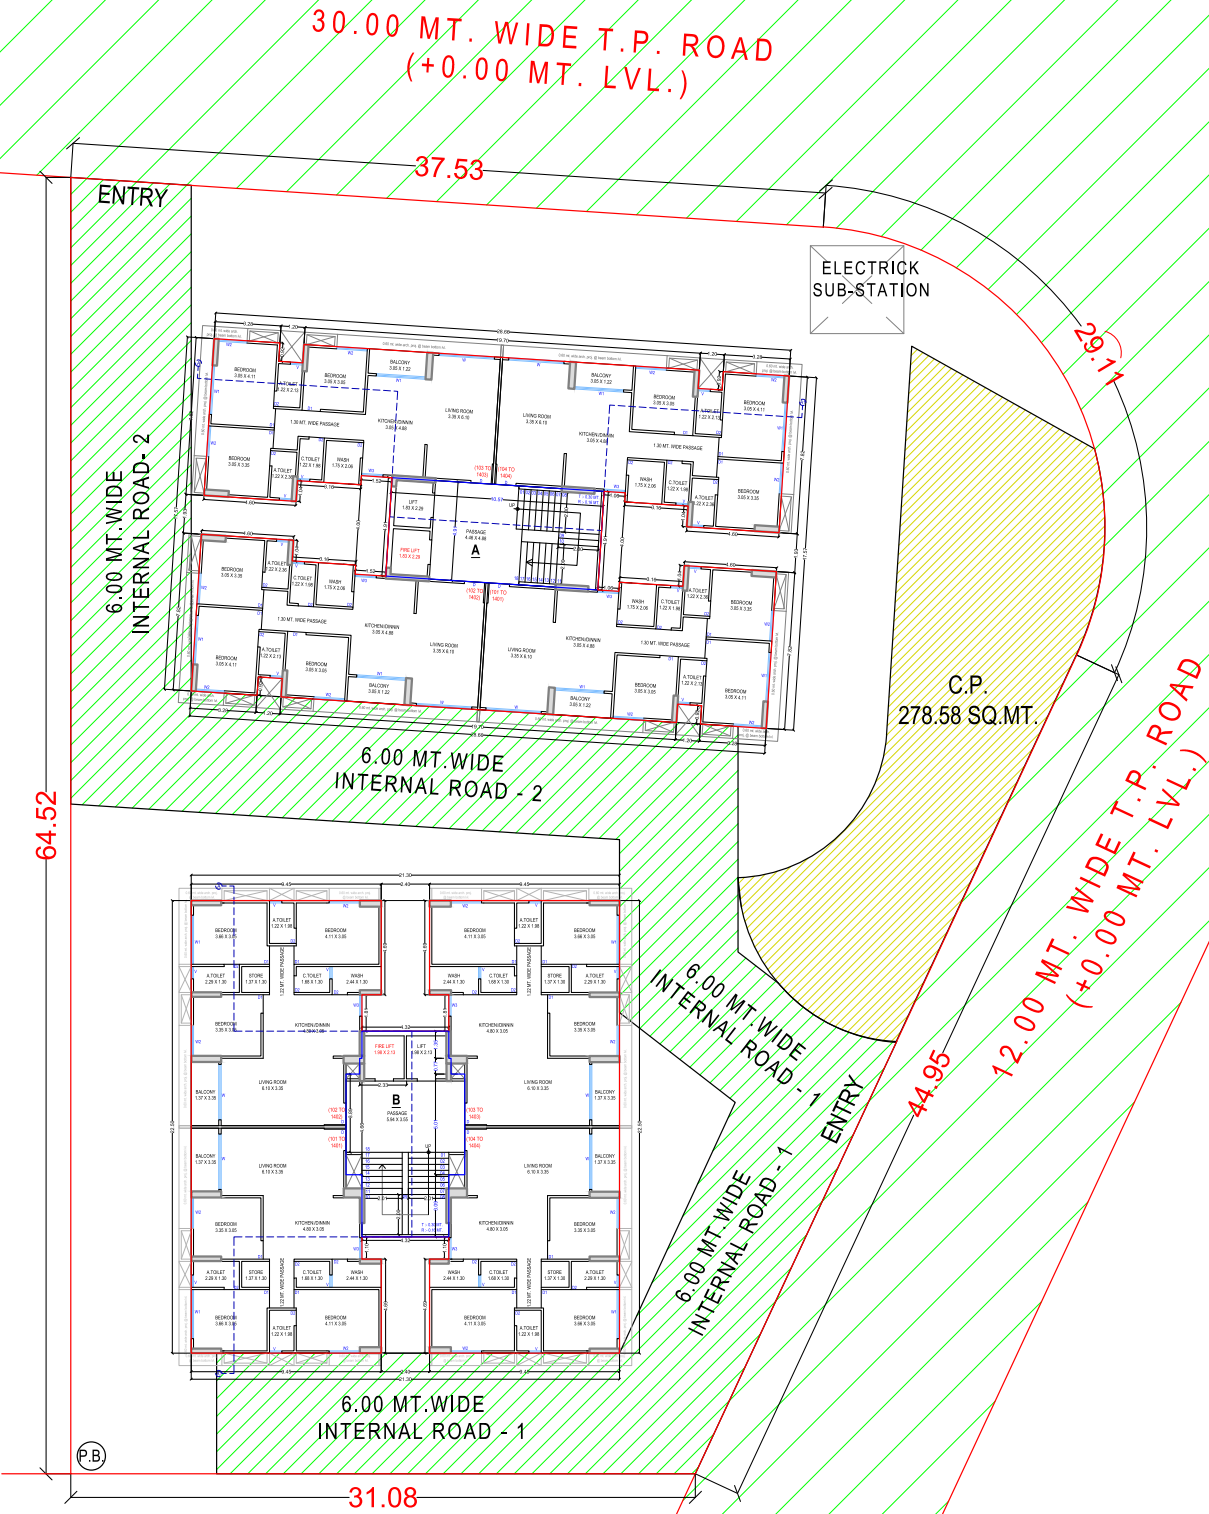

ADJ BLOCK NO.- 62
ADJ OP NO.- 244
ADJ FP NO.-244


NORTH
LAY OUT PLAN
SCALE : 1.00 C.M. = 4.00 M.T.

ADJ BLOCK NO.- 134/A
ADJ OP NO - 267/I
ADJ FP NO.-267/IA PAIKEE SUB DIV.-0

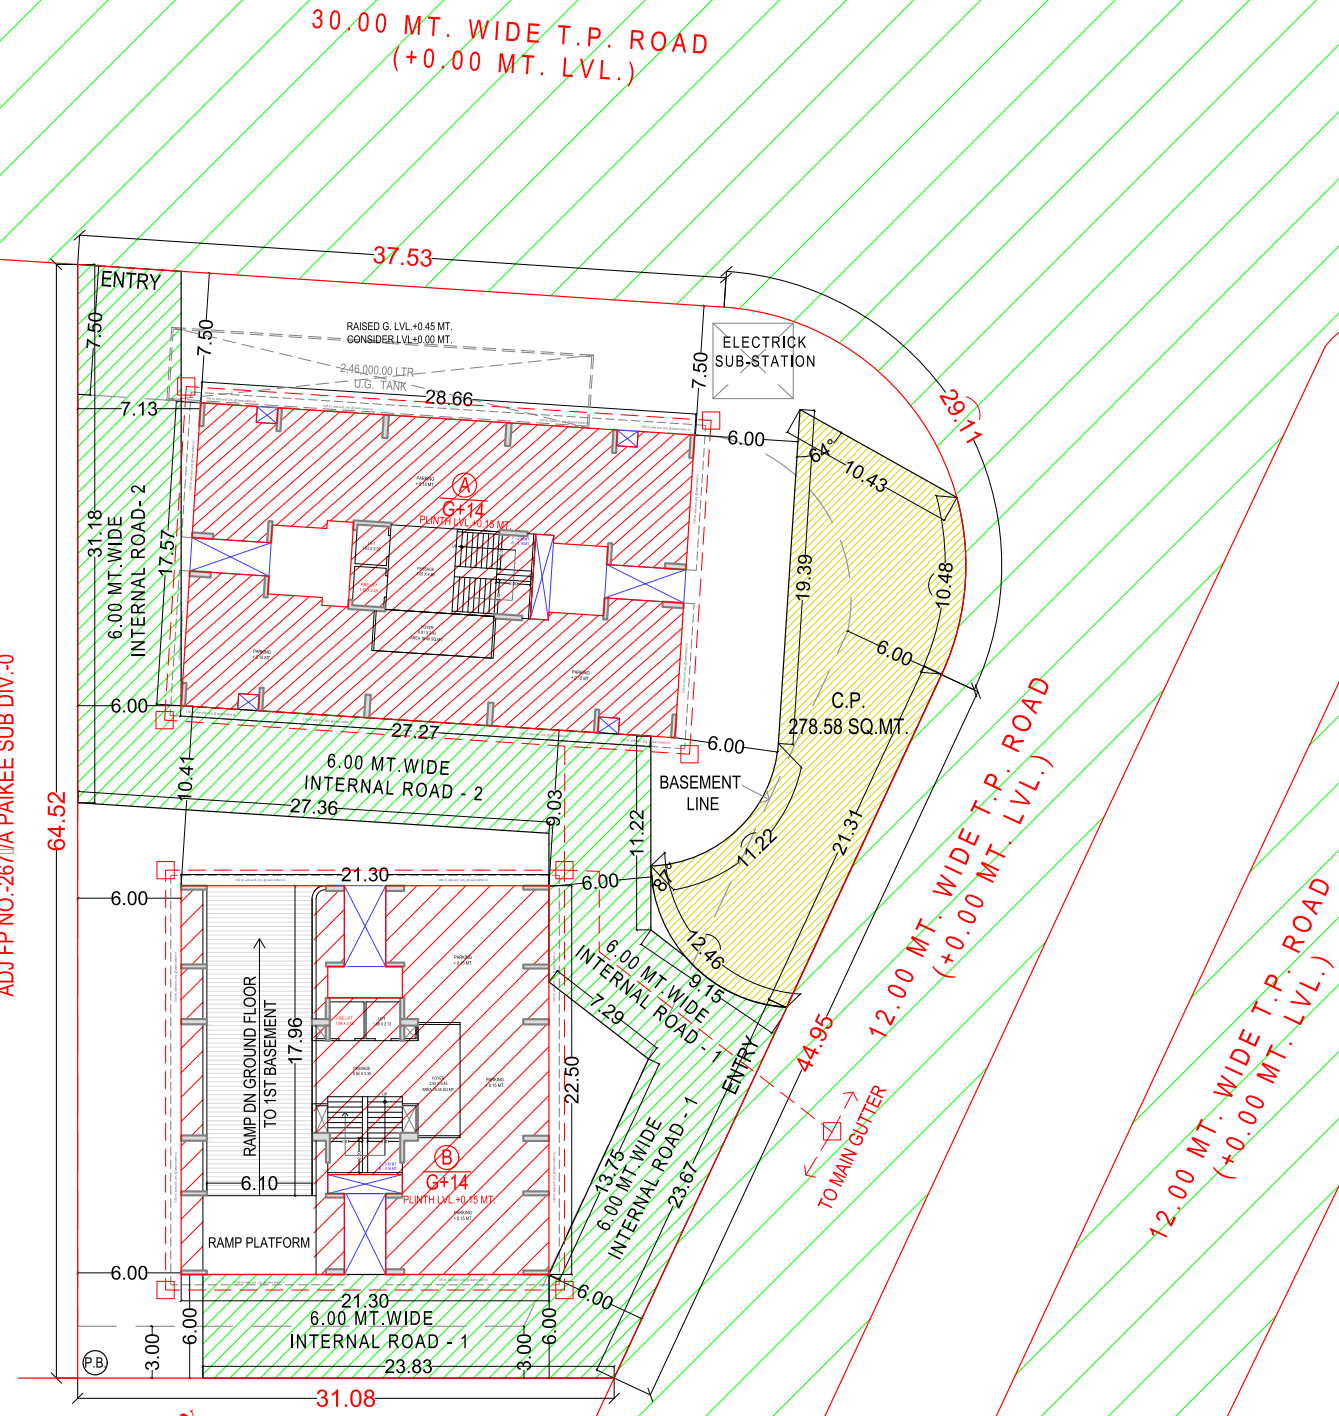



ADJ BLOCK NO.- 62
ADJ OP NO.- 244
ADJ FP NO.-244

1st Floor Basement Plan

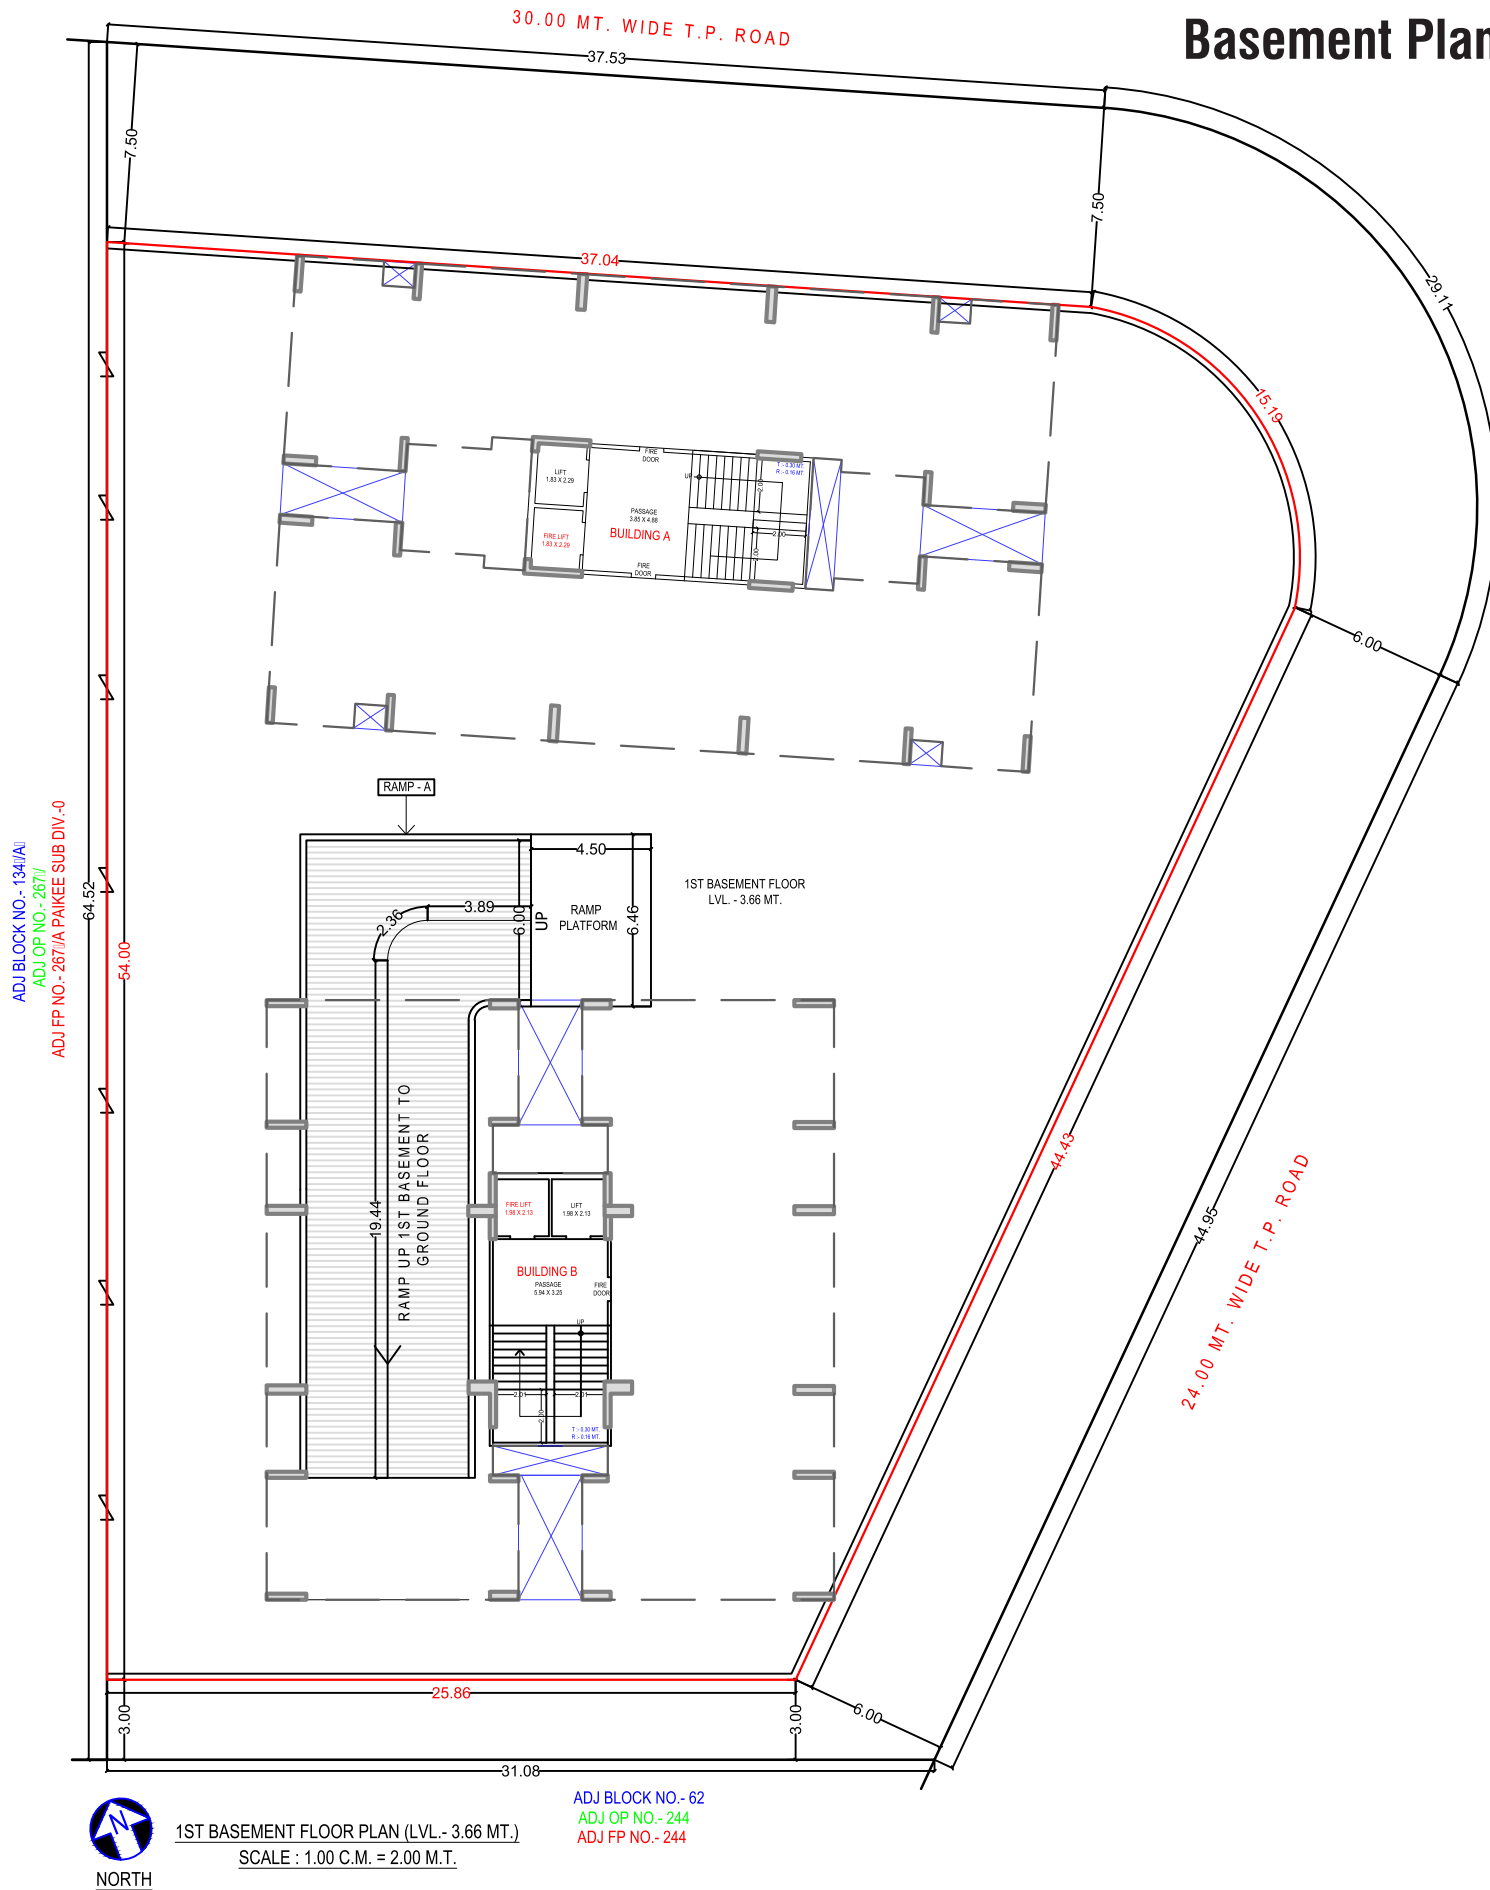

2nd Floor Basement Plan

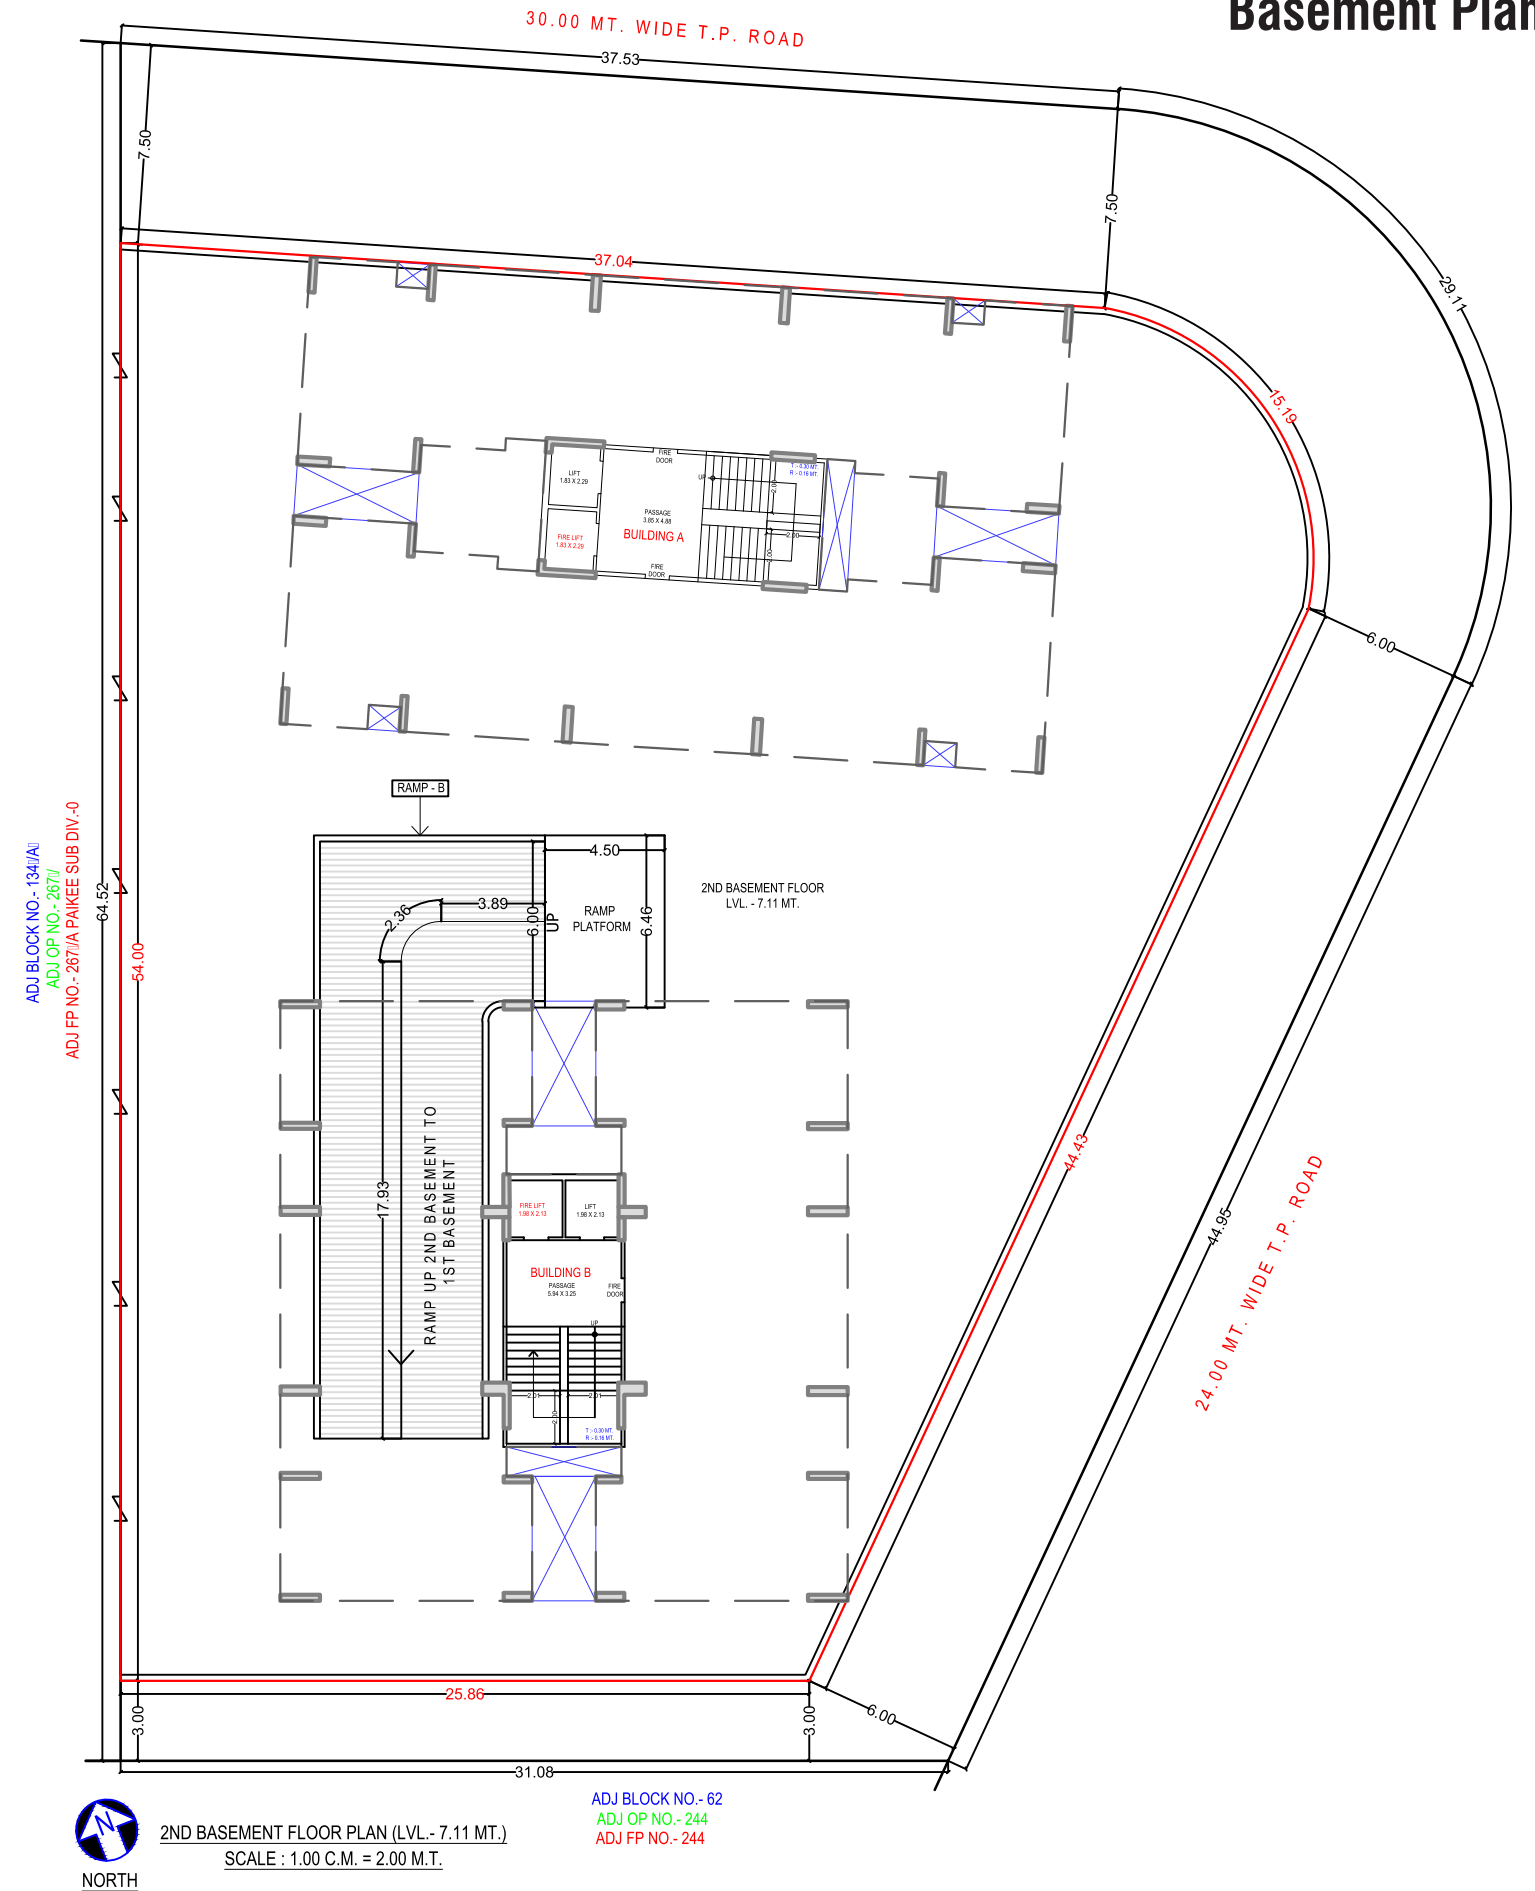

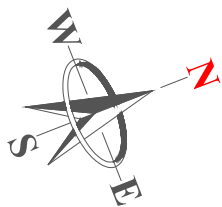



સ્પેસીફિકેશન



ભવ્ય મેઈન ગેટ



સેફ્ટી વર્કિંગ કમ્પાઉન્ડ વોલ



સિક્યુરીટી કેબીન



સુંદર એન્ટ્રી ફોયર



આગ સામે સુરક્ષા માટે નિયમ અનુસાર ફાયર સેફ્ટી સિસ્ટમ



કેમ્પસમાં સિક્યુરીટી માટે સી.સી.ટી.વી. કેમેરા



ડબલ બેઝમેન્ટ પાર્કિંગ



લીફ્ટની સુવિધા



યોગ્ય કેપીસીટીનાં જનરેટરની વ્યવસ્થા,

PRAMUKH
Exotica
3BHK LUXURY LIVING

Location Map



A Project By
PRAMUKH
DEVELOPERS

“પ્રમુખ એક્ઝોટીકા”
300 ફુટ રીંગરોડ થી નજીક, ગોપીન રીવર વીલેની સામે, ગોપીન ગામથી આગળ,
પ્રતિષ્ઠા બંગ્લોઝની બાજુમાં, અભામા રોડ, મોટા વરાછા.

 **76003 50575 / 76005 90575**

Scan For More Inquiry



- નોંધ :
- લે-આઉટ પ્લાન તથા એલીવેશનમાં ફેરફાર કરવાનો હકક ડેવલોપર્સનો અભાધીત રહેશે.
 - જી.એસ.ટી. અથવા અન્ય સરકારી ટેક્સ ખરીદનારે અલગથી આપવાનો રહેશે.
 - બહારના એલીવેશનમાં કોઈપણ પ્રકારના ફેરફાર કરવા દેવામાં આવશે નહીં.
 - ઇન્ટરનલ ફેરફાર તેમજ એક્સ્ટ્રા કામનો ચાર્જ ખરીદનારે અલગથી આપવાનો રહેશે.
 - ઇલે. મીટર તથા દસ્તાવેજ ખર્ચ અલગથી આપવાનો રહેશે.
 - બોશરમાં દર્શાવેલ તમામ માહિતી ફક્ત માર્ગદર્શન માટે છે. આ કોઈપણ પ્રકારના દસ્તાવેજ કે ન્યાયીક કરાર નથી.