PROPOSED LOW RISE RESIDENCE TYPE COMMERCIAL CUM RESIDENCE BLDG.PLAN ON BLOCK NO.-318/SUB PLOT NO.5,6,10A&10B AT VILLAGE -DUNGRA,TA-VAPI,DIS.-VALSAD.

BASEMENT FLOOR PLAN
BUILT-UP AREA CALCULATION

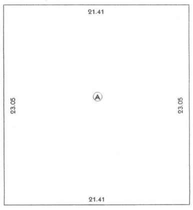

LINE SKETCH DIAGRAM OF BUILT UP AREA CALC. @ BASEMENT FLOOR LVL.

Built-up area calculation @ basement M.
Proposed built-up
A.- 21.41 x 23.05 = 493.50
= 493.50 m².....

વાપી નગરપાલિકા-વાપી
વાપી નગરપાલિકાની તા. ....ના રોજની ટાઉન પ્લાનિંગ
સમિતિના ઠરાવ નં. ....થી મોજે. વાપી/ચલા/ડુંગરાના રે. સ. નં.
..........સી.સ.નં. .... પ્લોટ નં. ....
વાળી..........ચો.મી. જમીનમાં આ નકશામાં દર્શાવ્યા
મુજબ..........ચો.મી. એફ.એસ.આઇ. બાંધકામ કરવાની
મંજુરી ધારાધોરણ તથા શરતોને આધિન આપવામાં આવે છે.
પરવાનગી ક્રમાંક..........તા..........

ટાઉન પ્લાનર
વાપી નગરપાલિકા

VAPI MUNICIPALITY, TAL. VAPI, DIST. VALSAD.

ચીફ ઓફિસર
વાપી નગરપાલિકા

પ્લાનીંગ આસિસ્ટન્ટ
વાપી નગરપાલિકા

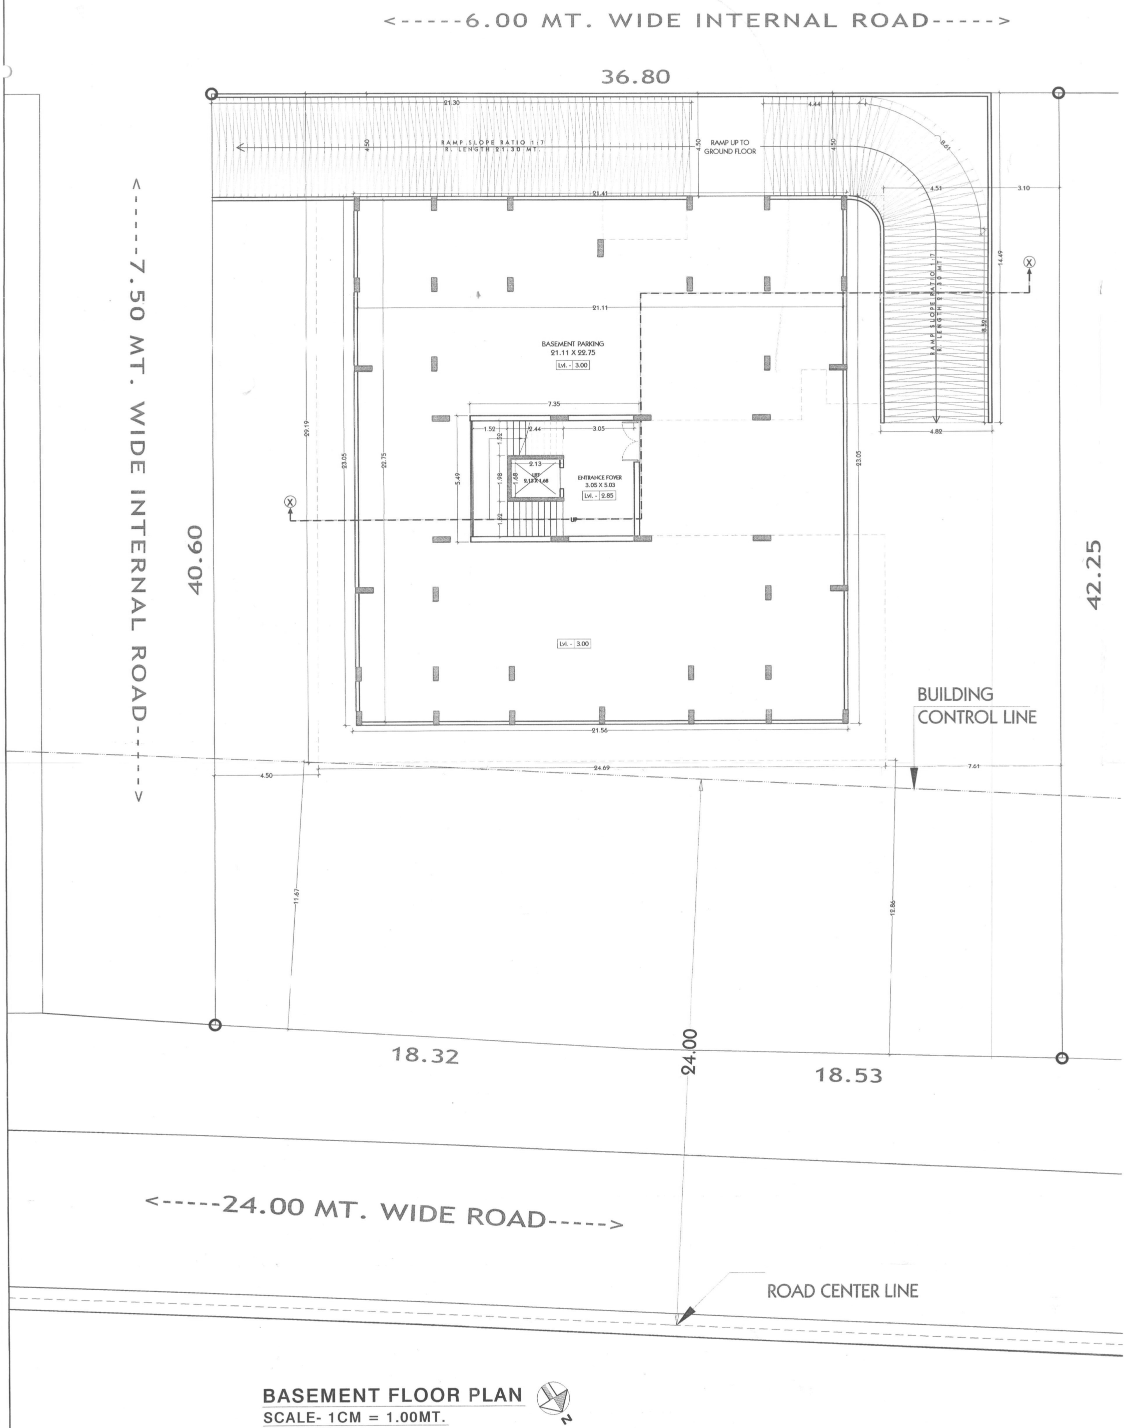

BASEMENT FLOOR PLAN
SCALE- 1CM = 1.00MT.

OWNER SIGNATURE :	
ARCHITECT & PLANNER :	SIGNATURE :
SURESH SAKARIYA B.ARCH MCA AIIA AIIID	
RRAY DESIGN SERVICES	LIC.NO: CA/2003/31639
	TDO/AR/210
201,YOGESHWER COMPLEX,HAZIRA ROAD,ADAJAN, SURAT PHONE- (O) 2734008, (M) 98795 44008	SUDA NO :