


લા.સ.નં. ૭૧૦/પૈ.ની રહે ના હેતુ થી
થયેલ બીનખેતીની જમીન

લા.સ.નં. ૭૧૦/પૈ.ની રહે ના હેતુ થી
થયેલ બીનખેતીની જમીન

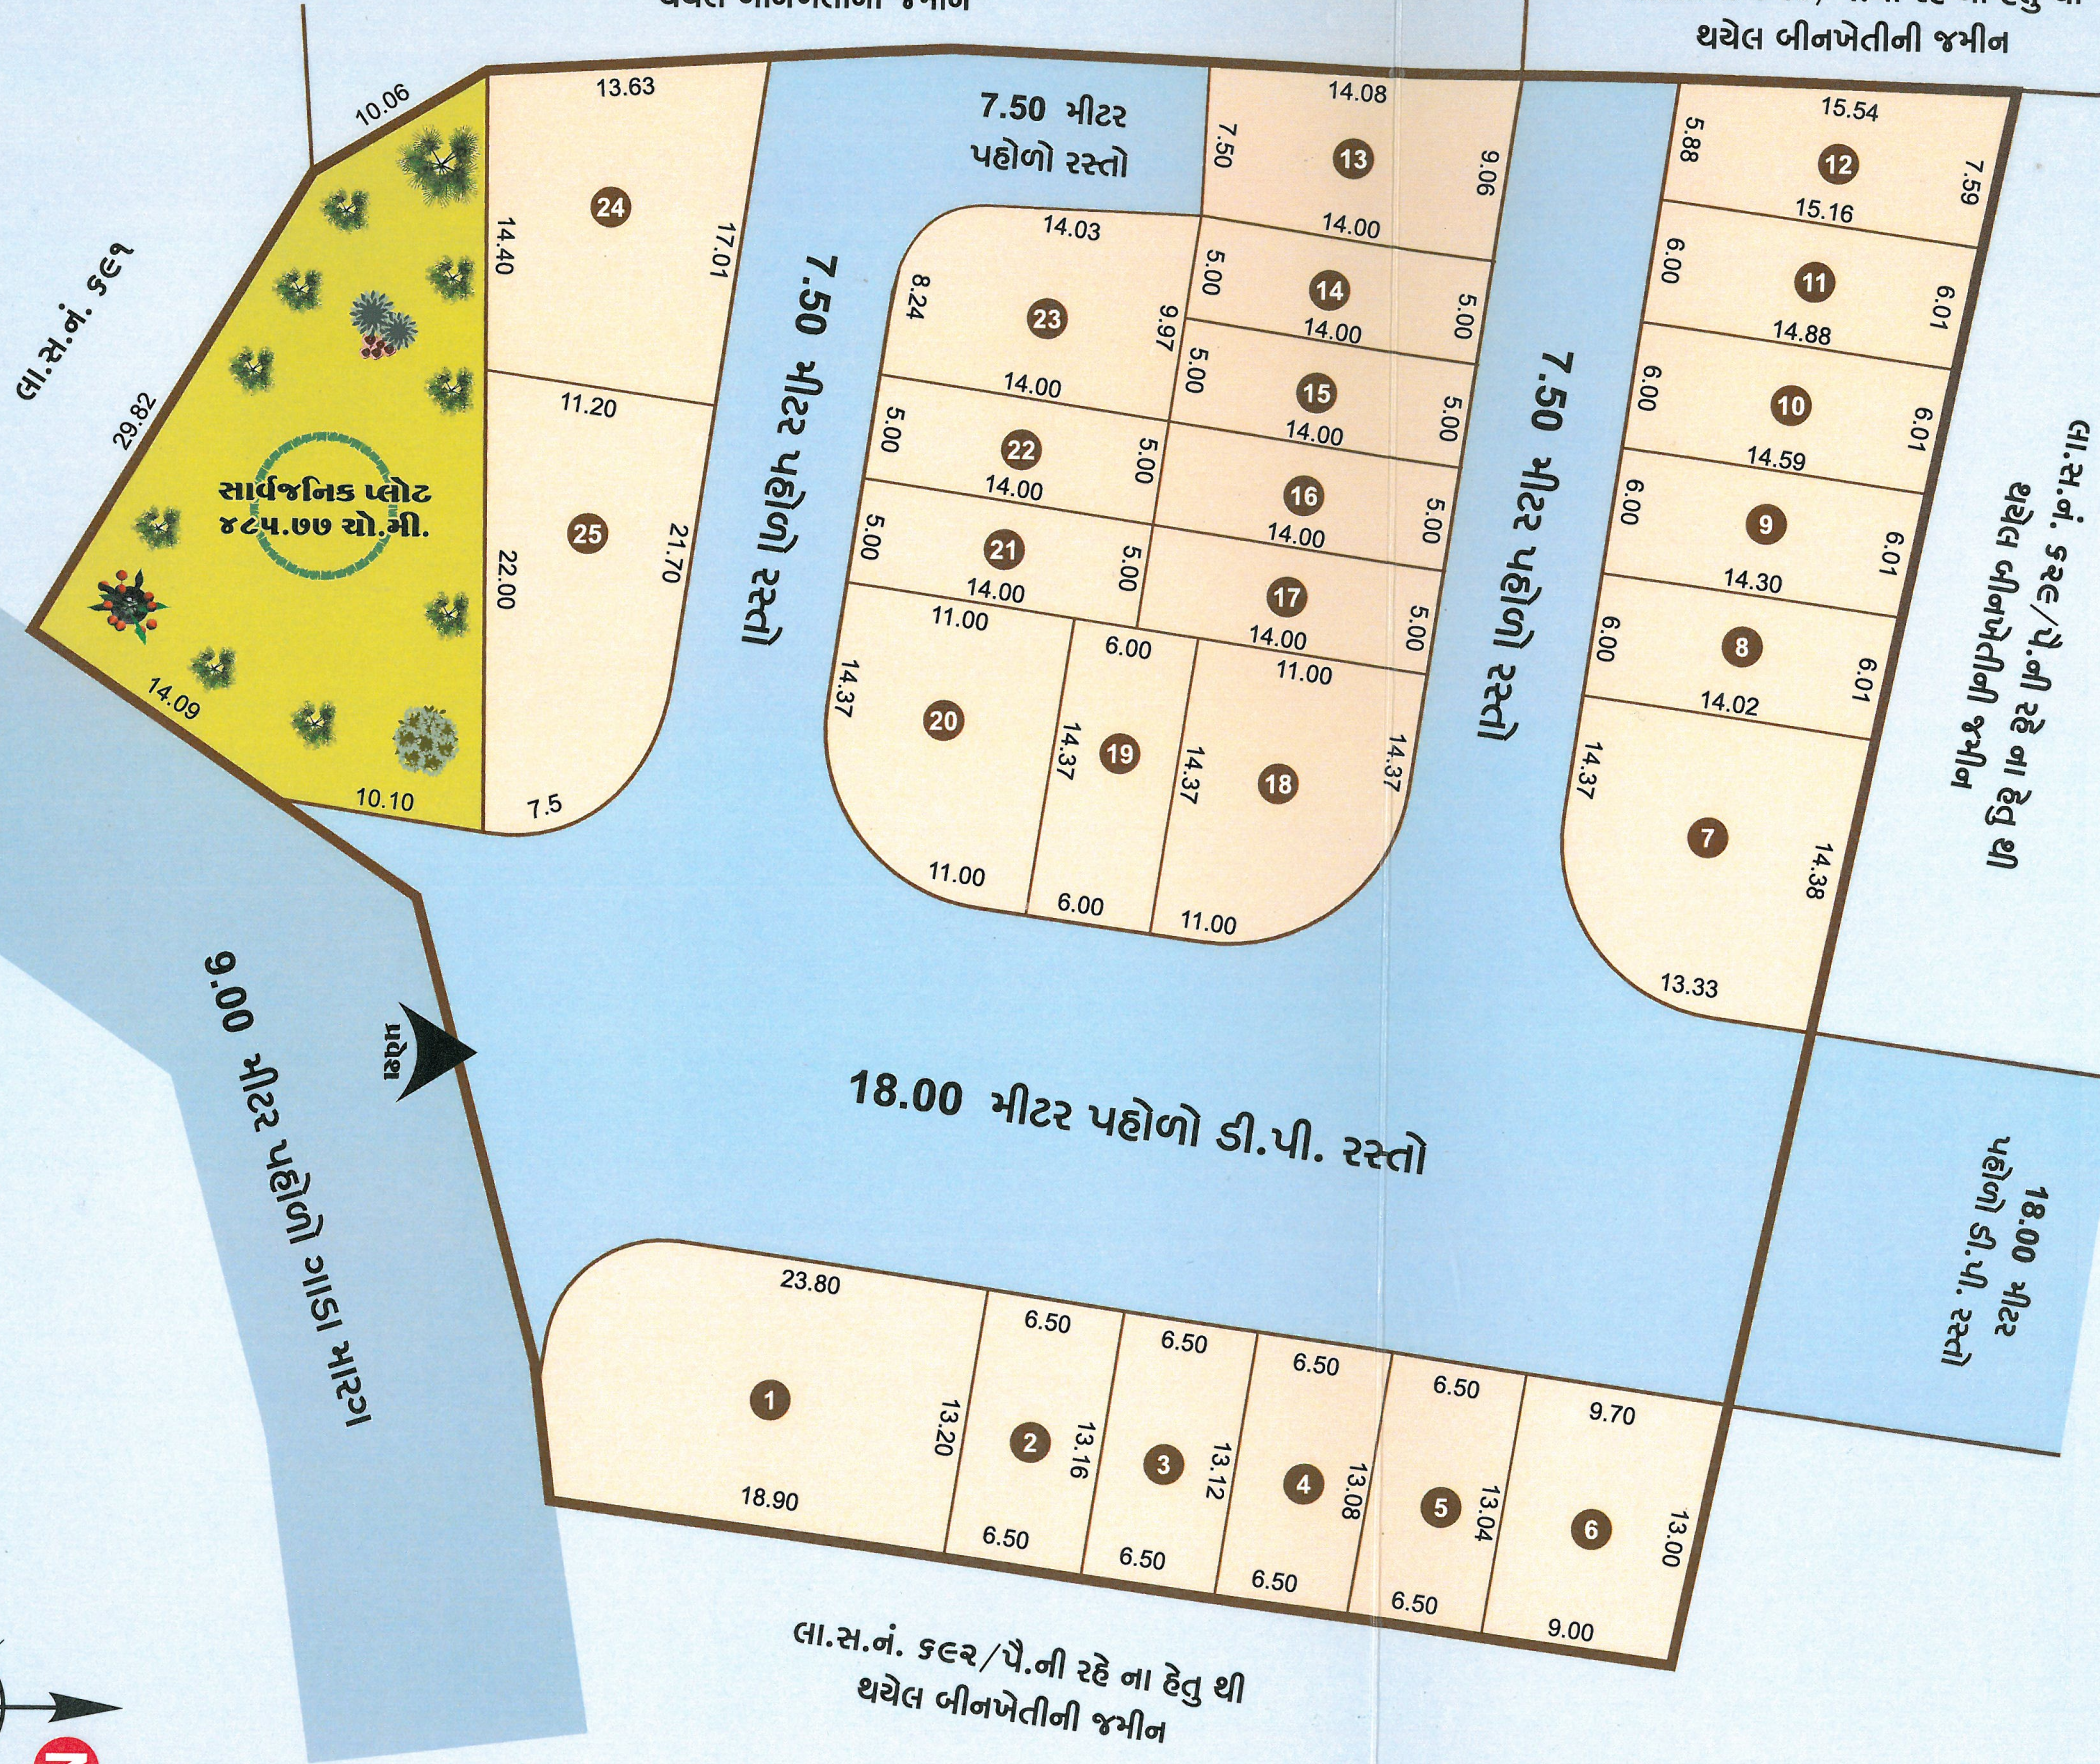

લા.સ.નં. ૬૯૨/પૈ.ની રહે ના હેતુ થી
થયેલ બીનખેતીની જમીન

પ્લોટ એરીયા ટેબલ

સબ પ્લોટ નં.	સબ પ્લોટ એરીયા ચો.મી.	સબ પ્લોટ એરીયા ચો.ગજ	આયોજન કરેલ બાંધકામનું ક્ષેત્રફળ (ગ્રાઉન્ડ કલોર) ચો.મી.
૧	૨૬૧.૦૨	૭૦૨.૩૮	૪૧.૮૦
૨	૮૫.૬૭	૨૩૦.૫૩	૨૭.૧૭
૩	૮૫.૪૧	૨૨૯.૮૩	૨૬.૯૧
૪	૮૫.૧૫	૨૨૯.૧૩	૨૬.૬૫
૫	૮૪.૮૯	૨૨૮.૪૩	૨૬.૩૯
૬	૧૪૭.૭૨	૩૯૭.૫૦	૨૫.૬૪
૭	૧૭૯.૦૧	૪૧૮.૭૦	૩૧.૯૬
૮	૮૪.૯૬	૨૨૮.૬૨	૩૨.૦૪
૯	૮૬.૬૭	૨૩૩.૨૨	૩૨.૦૪
૧૦	૮૮.૪૧	૨૩૭.૯૦	૩૪.૩૬
૧૧	૯૦.૧૨	૨૪૨.૫૦	૩૪.૩૬
૧૨	૧૩૨.૨૯	૩૩૧.૭૬	૨૯.૨૨
૧૩	૧૩૯.૮૬	૩૭૬.૩૫	૩૯.૦૧
૧૪	૭૦.૦૦	૧૮૮.૩૬	૨૭.૦૦
૧૫	૭૦.૦૦	૧૮૮.૩૬	૨૭.૦૦
૧૬	૭૦.૦૦	૧૮૮.૩૬	૨૭.૦૦
૧૭	૭૦.૦૦	૧૮૮.૩૬	૨૭.૦૦
૧૮	૧૪૦.૫૭	૩૭૮.૨૬	૩૯.૮૩
૧૯	૮૬.૨૨	૨૩૨.૦૧	૩૮.૨૨
૨૦	૧૪૦.૫૭	૩૭૮.૨૬	૩૯.૮૩
૨૧	૭૦.૦૦	૧૮૮.૩૬	૨૭.૦૦
૨૨	૭૦.૦૦	૧૮૮.૩૬	૨૭.૦૦
૨૩	૧૨૩.૧૨	૩૩૧.૩૦	૩૭.૫૦
૨૪	૨૧૩.૦૭	૫૭૩.૩૫	૫૦.૧૪
૨૫	૨૧૧.૮૩	૫૭૦.૦૧	૩૧.૫૭
કુલ પ્લોટનું ક્ષેત્રફળ	૨૮૭૭.૫૬	૭૭૪૩.૨૩	૮૦૬.૬૪

એરીયા ટેબલ-એ

વિગત	કુલ ચો.મી.
૭/૧૨ મુજબ જમીનનું કુલ ક્ષેત્રફળ	૫૬૬૬.૦૦
ડી.એસ.ઓ. રેકર્ડ મુજબ જમીનનું ક્ષેત્રફળ	૫૬૬૬.૦૦
બિનખેતી કરવા માટે આયોજન કરેલ જમીનનું ક્ષેત્રફળ	૫૬૬૬.૦૦
સુચીત ૧૮.૦૦ ડી.પી. રોડ કપાતમાં જતી જમીનનું ક્ષેત્રફળ	૧૨૮૨.૯૮
આયોજન કરેલ સાર્વજનિક પ્લોટનું ક્ષેત્રફળ	૪૮૫.૭૭
આયોજન કરેલ સેટબેક લાઇનમાં જતી જમીનનું ક્ષેત્રફળ	૨૨૨.૬૮
કુલ પ્લોટનું ક્ષેત્રફળ (એરીયા ટેબલ-બી મુજબ)	૨૮૭૭.૫૬
આયોજન કરેલ બાંધકામનું ક્ષેત્રફળ (ગ્રાઉન્ડ કલોર)	૮૦૬.૬૪
આંતરીક રસ્તાનું ક્ષેત્રફળ	૭૯૭.૦૧
કુલ જમીનનું ક્ષેત્રફળ	૫૬૬૬.૦૦



સિદ્ધિ સિદ્ધિ પાર્ક



ડેવલોપર્સ

રસીકભાઈ માધાભાઈ ડોબરીયા
રમેશભાઈ માધાભાઈ ડોબરીયા

વિશેષતાઓ

- શાંત, રમણીય અને સૌથી વધુ વિકાસ પામતો રીયલ વિસ્તાર
- સિમેન્ટ રોડ તથા સ્ટ્રીટ લાઈટ, પાણીની પાઈપ લાઈન વગેરે સુવિધા
- ડેવલોપર્સ દ્વારા રેસીડેન્સીયલ પ્લોટસ
- સંપૂર્ણ ટાઈટલ કલીયર

ડી.પી. રોડ,
આલાપ કોલાની પાછળ, કેશોદ.

M.NO.9824339333