




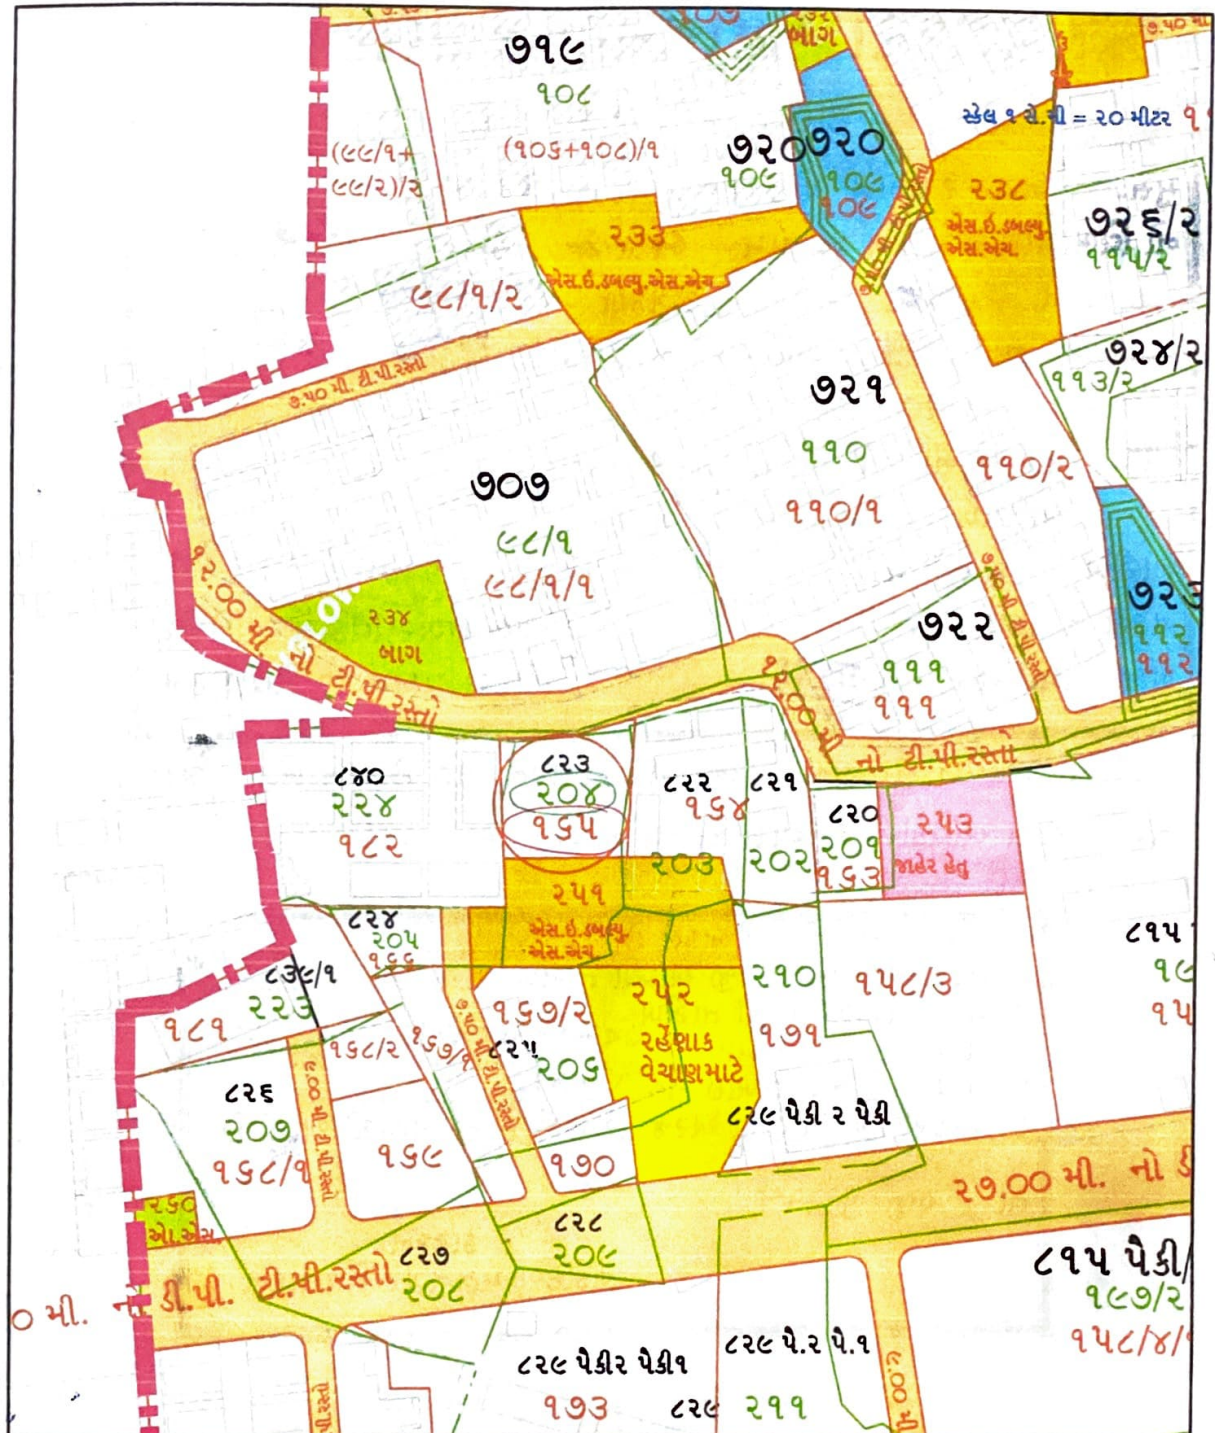


વડોદરા મહાનગર સેવાસદન


ટાઉન પ્લાનિંગ શાખા (ટી.પી)

મુસદ્દા રૂપ નગર રચનાની યોજના, વડોદરા નં. ૪૩ બાપોદ
નો વિભાગીય નકશો નં.૩ ગામ:- ...સર્વેનં :- ...૨૨૩.....
મુળખંડ નં. :- ...૨૦૪..... મુળખંડનું ક્ષેત્રફળ :- ૧૮-૨૨ ચો.મી.
અંતિમખંડ નં.:- ...૧૬૫..... અંતિમખંડ નું ક્ષેત્રફળ :- ૧૧-૬૨ ચો.મી.
સ્કેલ :- ૧ સે.મી=૨૦ મીટર
નોંધ :- મુળખંડ ની હદો -લીલા રંગમા
અંતિમખંડ ની હદો - લાલ રંગમા

તારીખ:- ૧૦.૬.૧૫

નકલ તૈયાર કરનાર :-

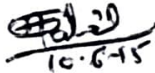નકલ તપાસનાર :- 
૧૦.૬.૧૫

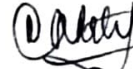

નાયબ નગર વિકાસ અધિકારી

વડોદરા મહાનગર સેવાસદન

નકશામાં દર્શાવેલ ફાયનલ પ્લોટની હદો ફેરફારને પાત્ર છે. અને નિમાયેલ
નગર રચના અધિકારીશ્રી ધ્વારા ફેરફાર ને પાત્ર છે.

૧. સાઇટ પ્લાનની ખરી નકલ છે:-
૨. નકલ મળવાની અરજી આપ્યા તારીખ:-
૩. નકલ તૈયાર થયાની તારીખ:-
૪. શોધાઇ રજીસ્ટર નંબર:- ૫૧૭/૧૫-૧૬
૫. શોધાઇ ફી તથા લખાઇ ફી:- ૫૦૦/-
૬. આજરોજ નકલ લેવા અરજદાર તરફે હાજર થવાથી આપી છે.

તા:- ૧૦.૬.૧૫

કારકુન

વડોદરા મહાનગર સેવાસદન

