


राजकोट महानगरपालिका

આંગણેશ્વર મંથન, હેબરભાઈ રોડ, ટાઉન પ્લાનિંગ અમલી શાખા મળ્યો
અનુનામ: જાના મેવા ટી.પી સ્કીમ નં: 5 અંતિમ પ્રક્રિયા નં: 446 ↑

ક્રમ નં. ૧ સ.મી. મીટર

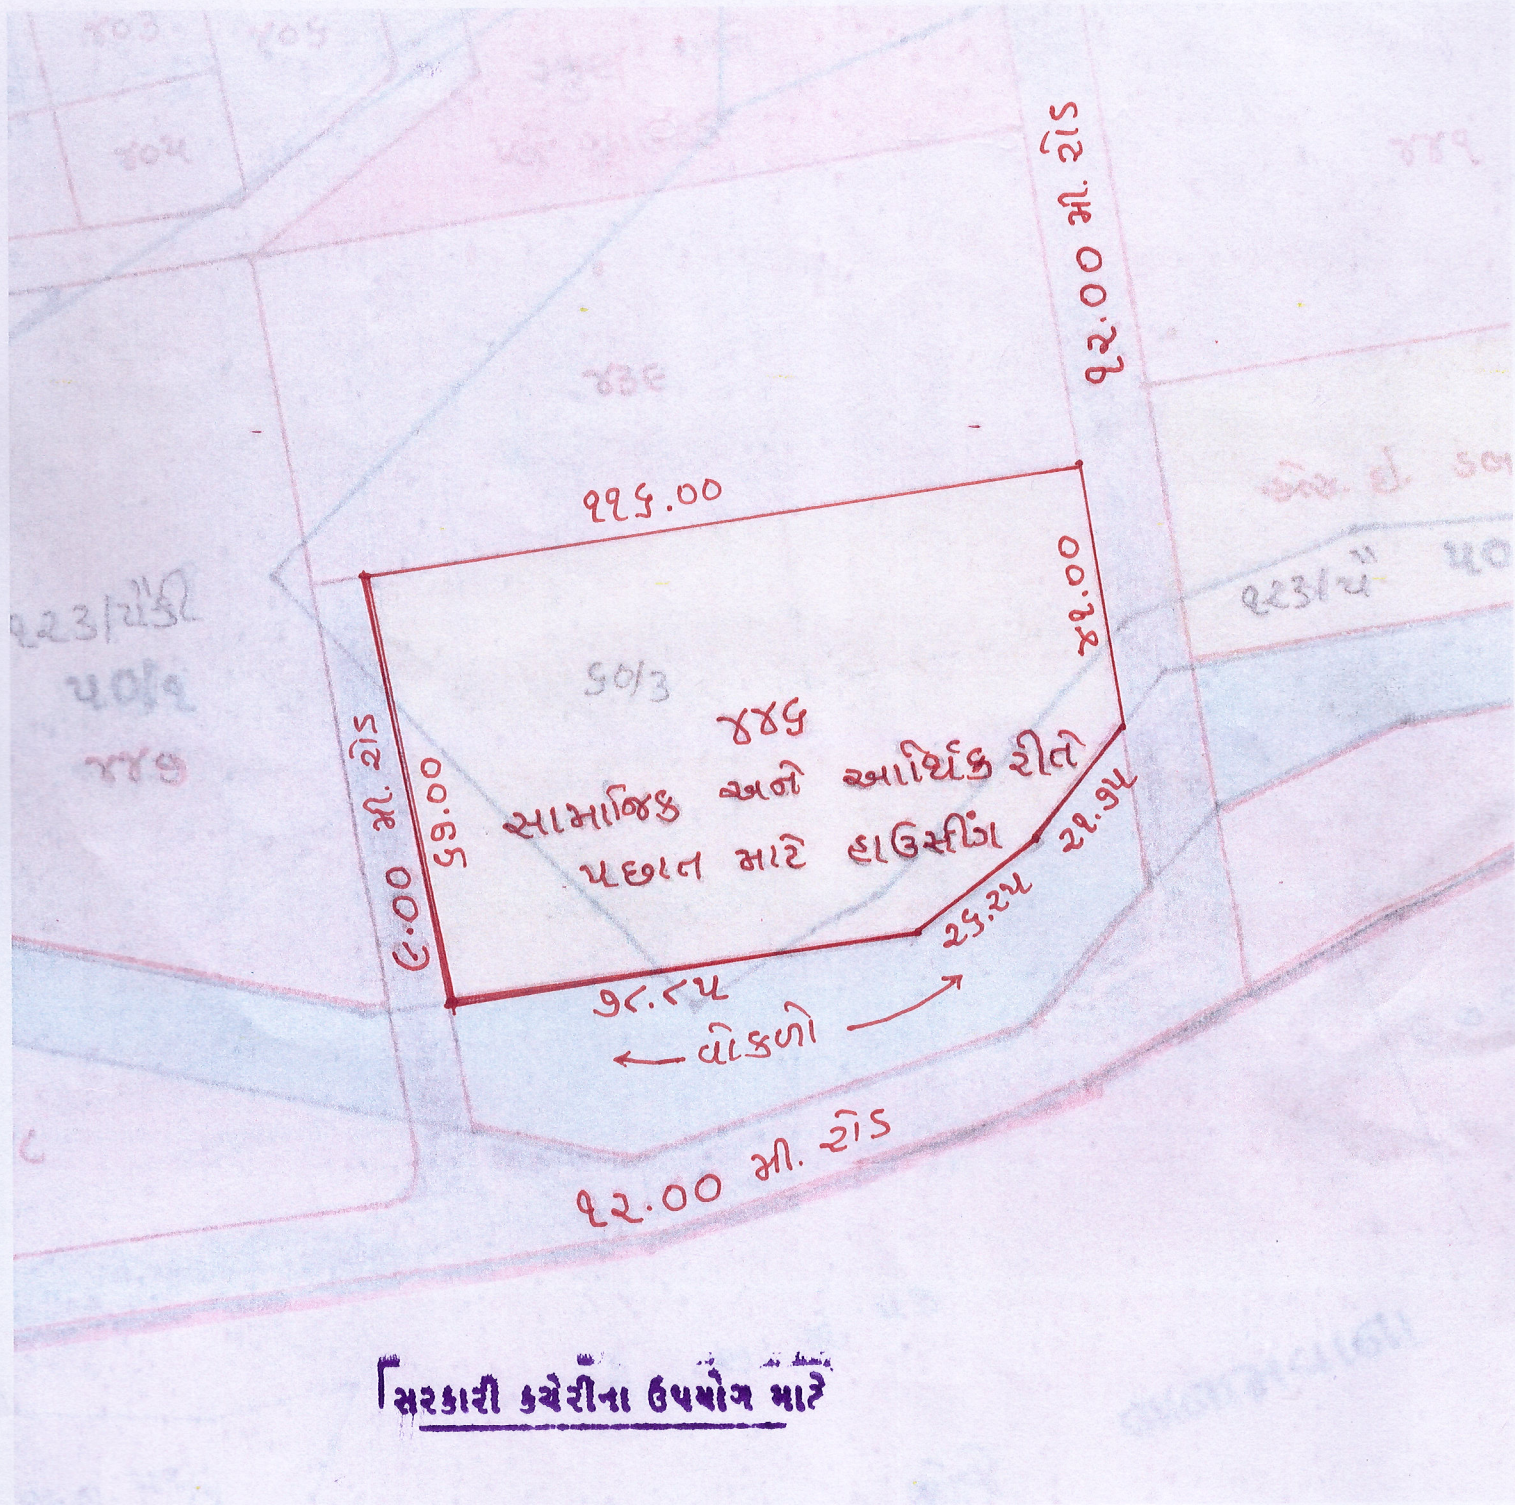

આસી. ટાઉન પ્લાનટ
રાજકોટ મ્યુનિસિપલ કોર્પોરેશન