


ShreeMad Palace


Promoters:
Shreenath Developers

Project Address:

**Vrundavan Vatika, Behind Annant
Bhoomi, 80 FT Road, Rajkot**

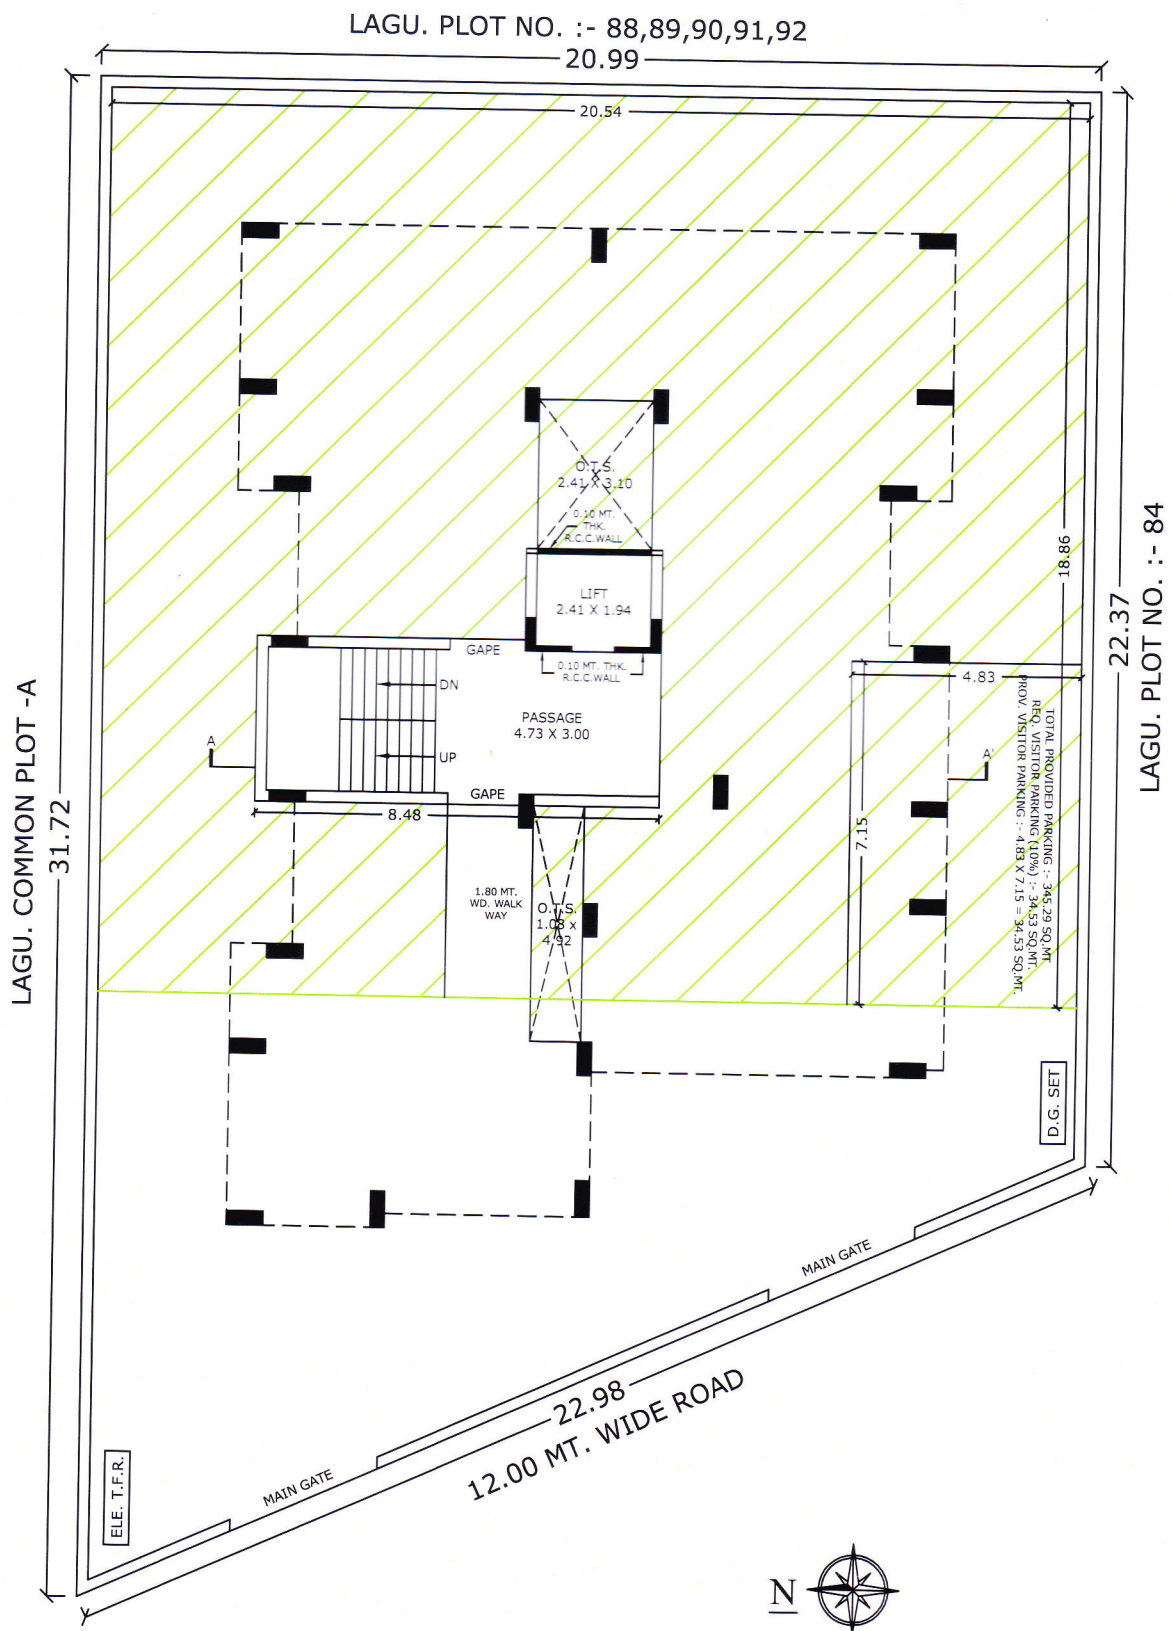


Ground Floor Plan

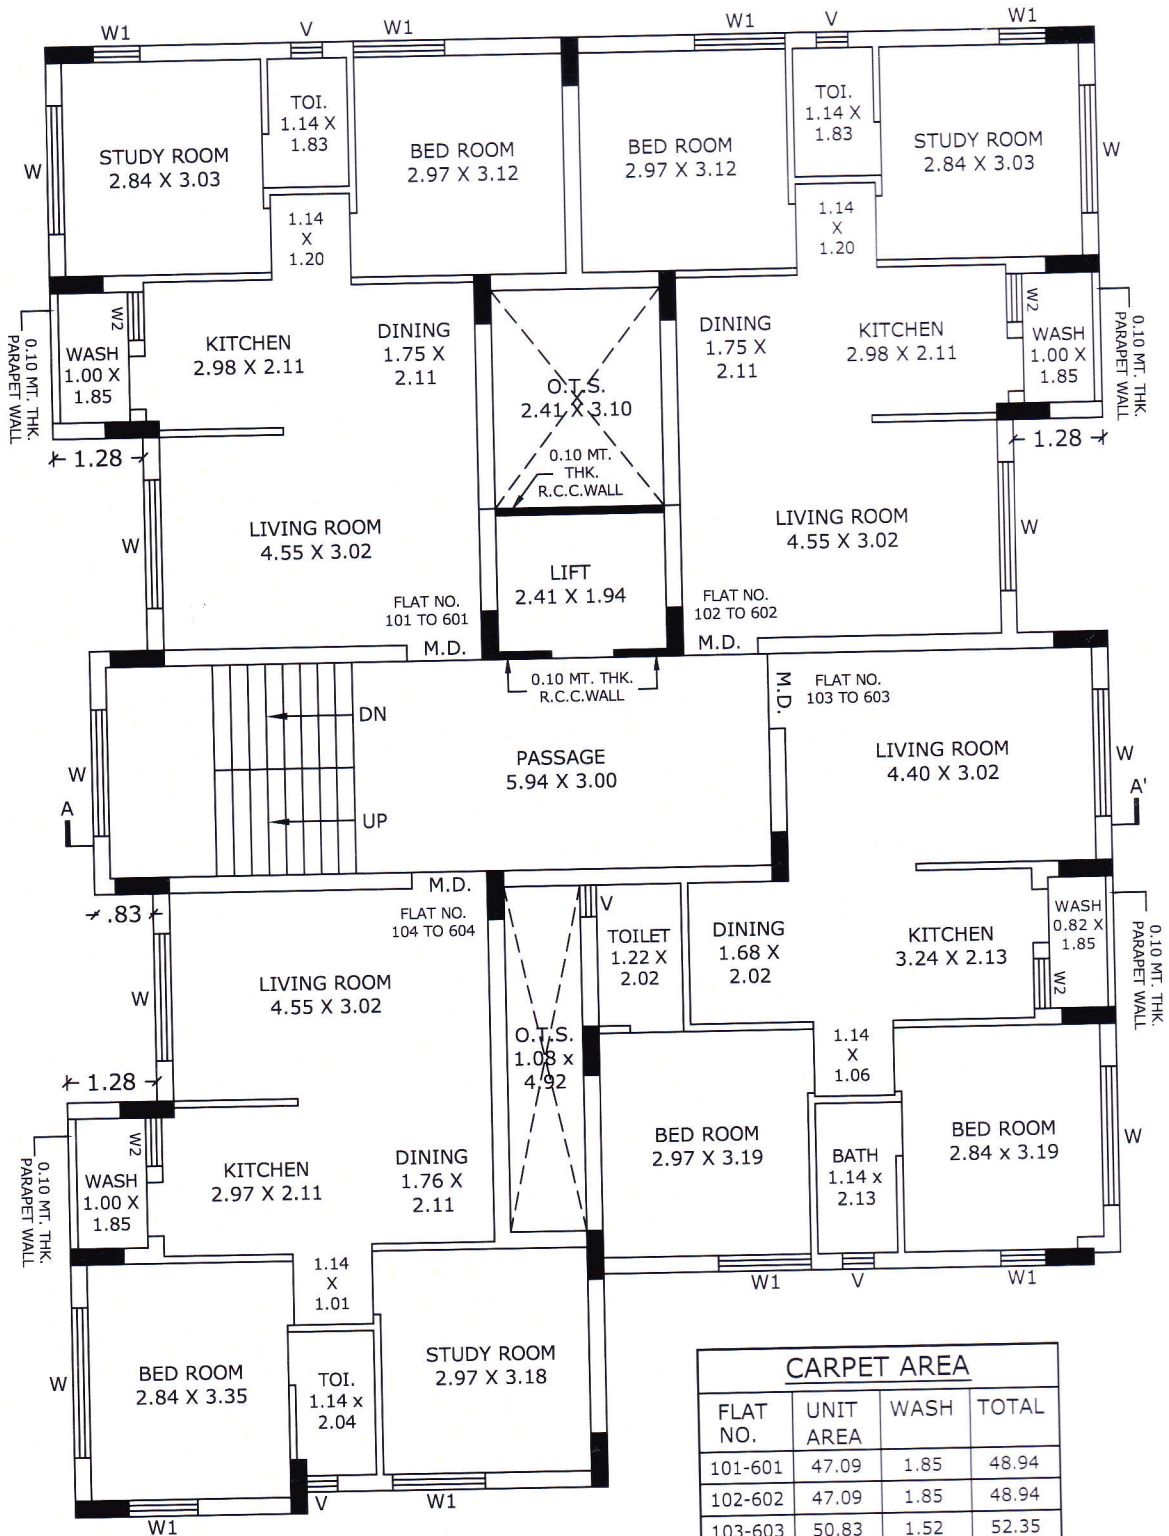


CARPET AREA			
FLAT NO.	UNIT AREA	WASH	TOTAL
101-601	47.09	1.85	48.94
102-602	47.09	1.85	48.94
103-603	50.83	1.52	52.35
104-604	47.93	1.85	49.78

1ST TO 6TH FLOOR PLAN
SCALE :- 1:100

1st to 6th Floor Plan

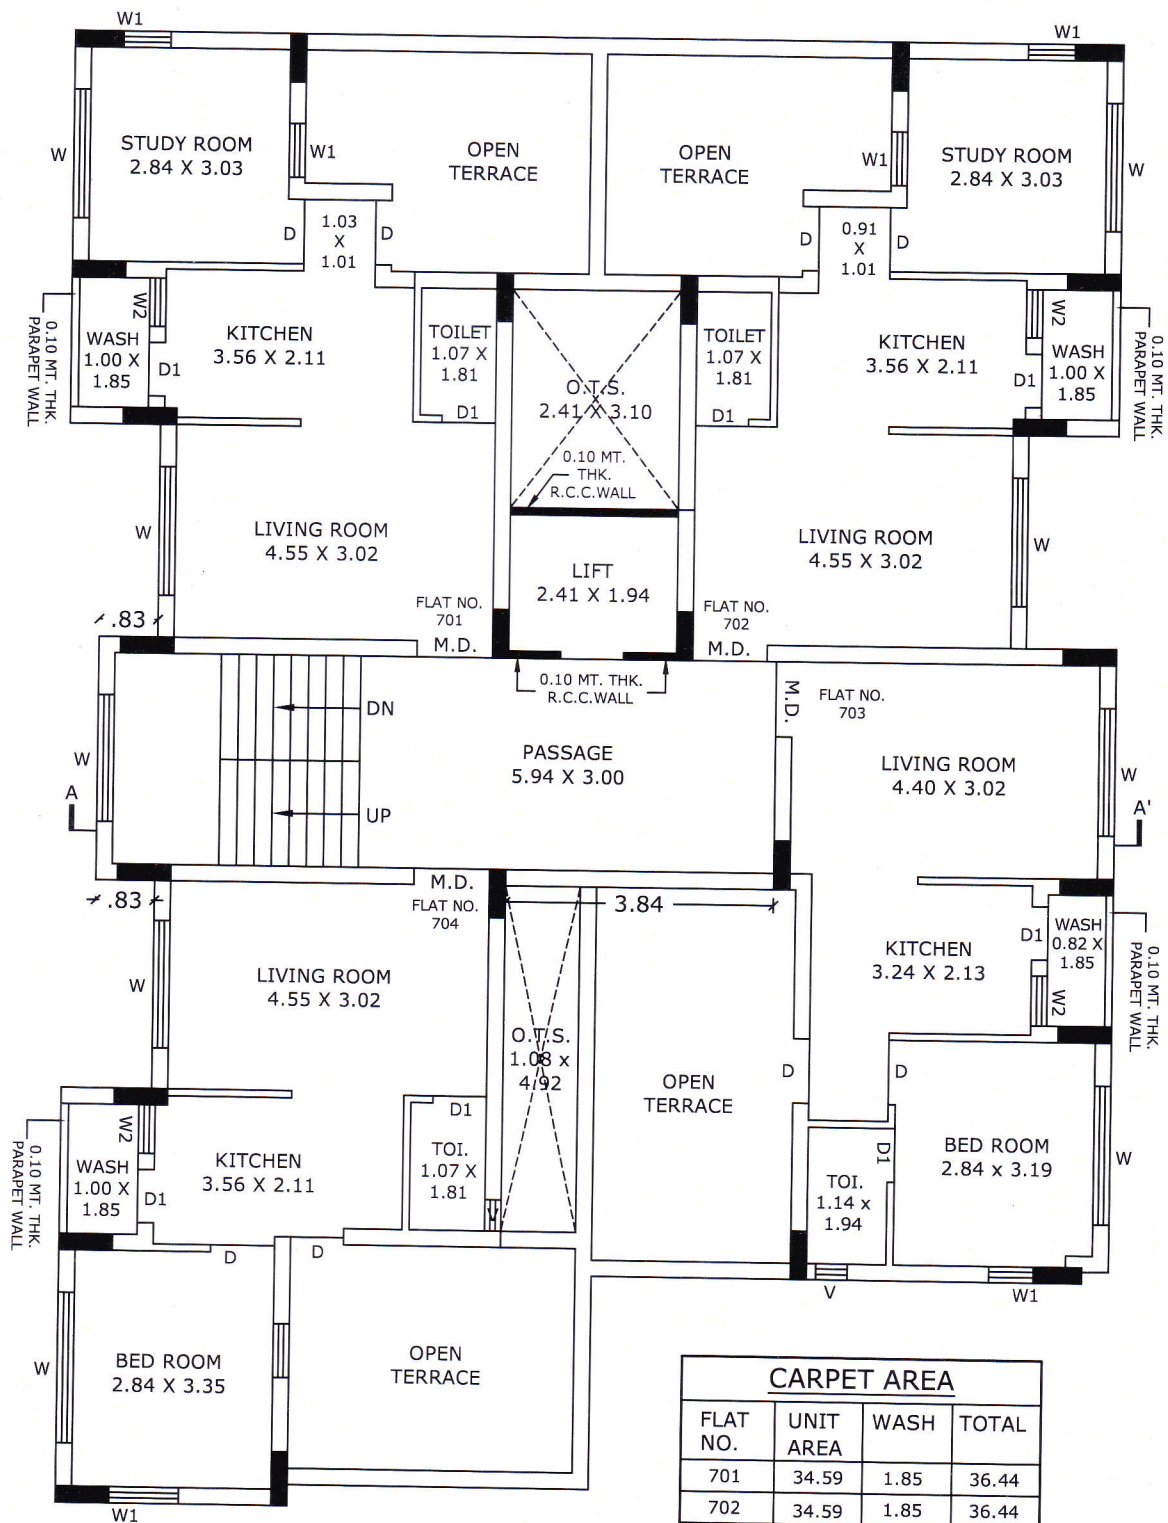


7th Floor Plan

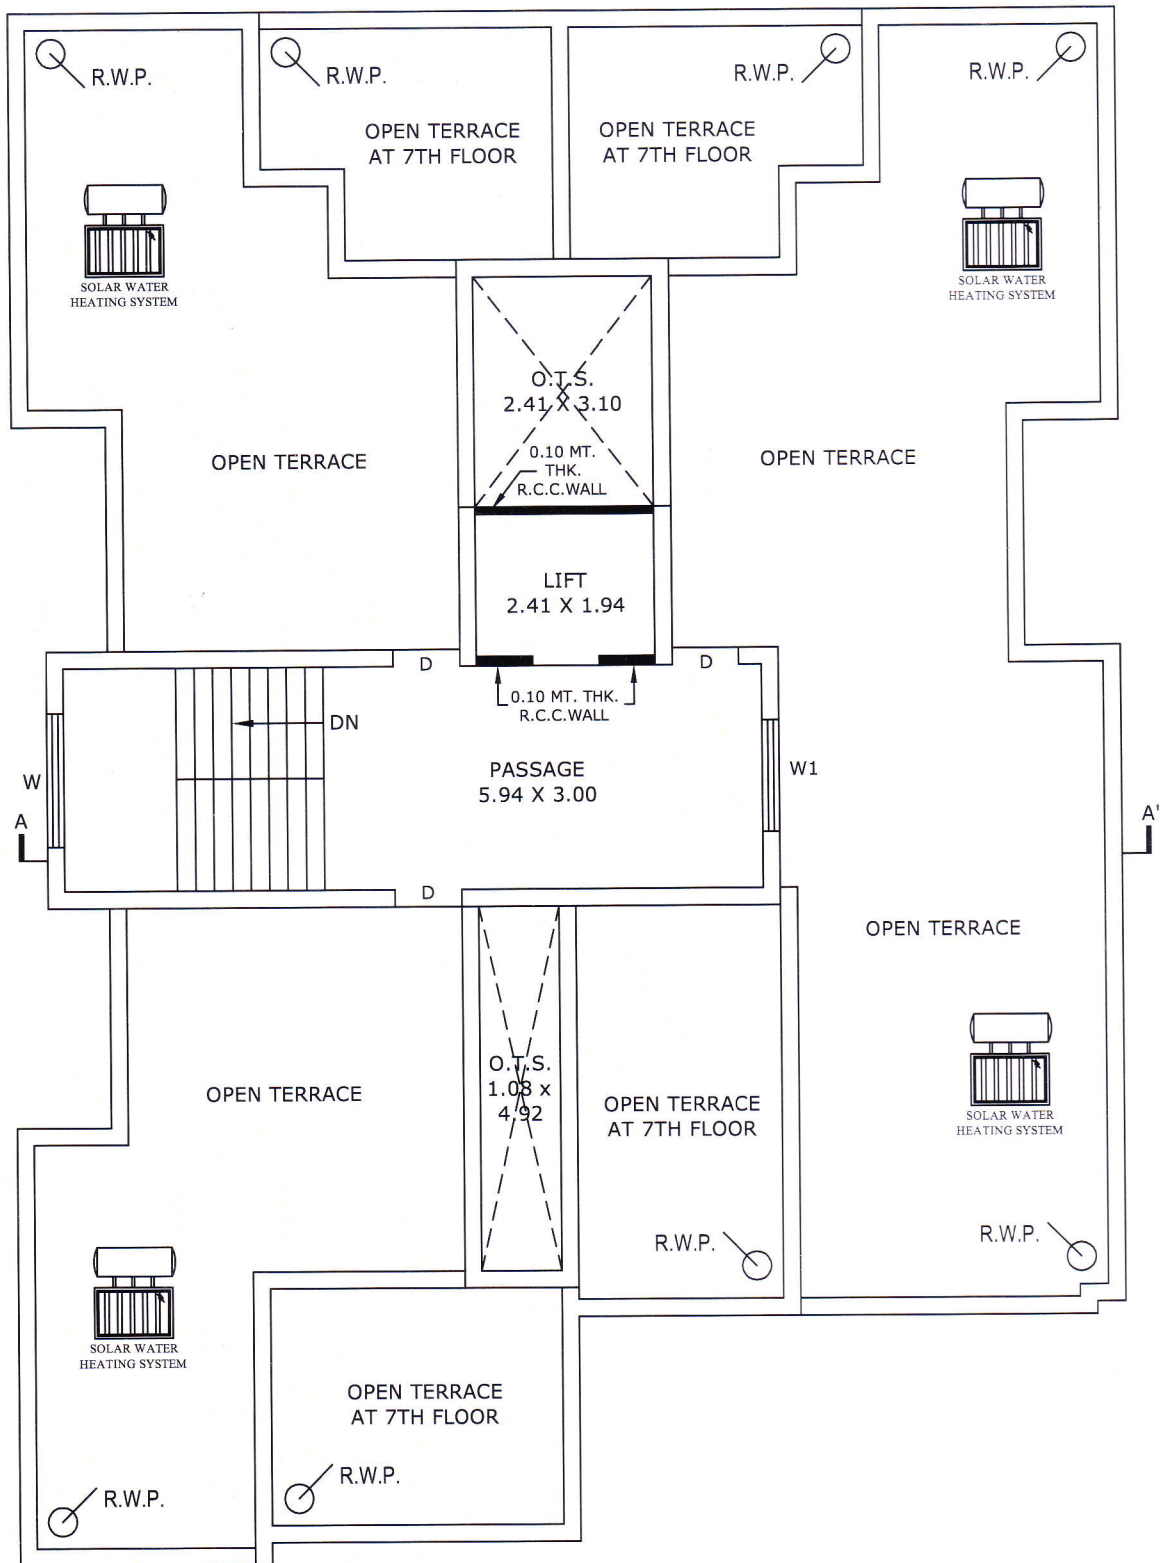

TERRACE FLOOR PLAN

SCALE :- 1:100

Terrace Floor Plan

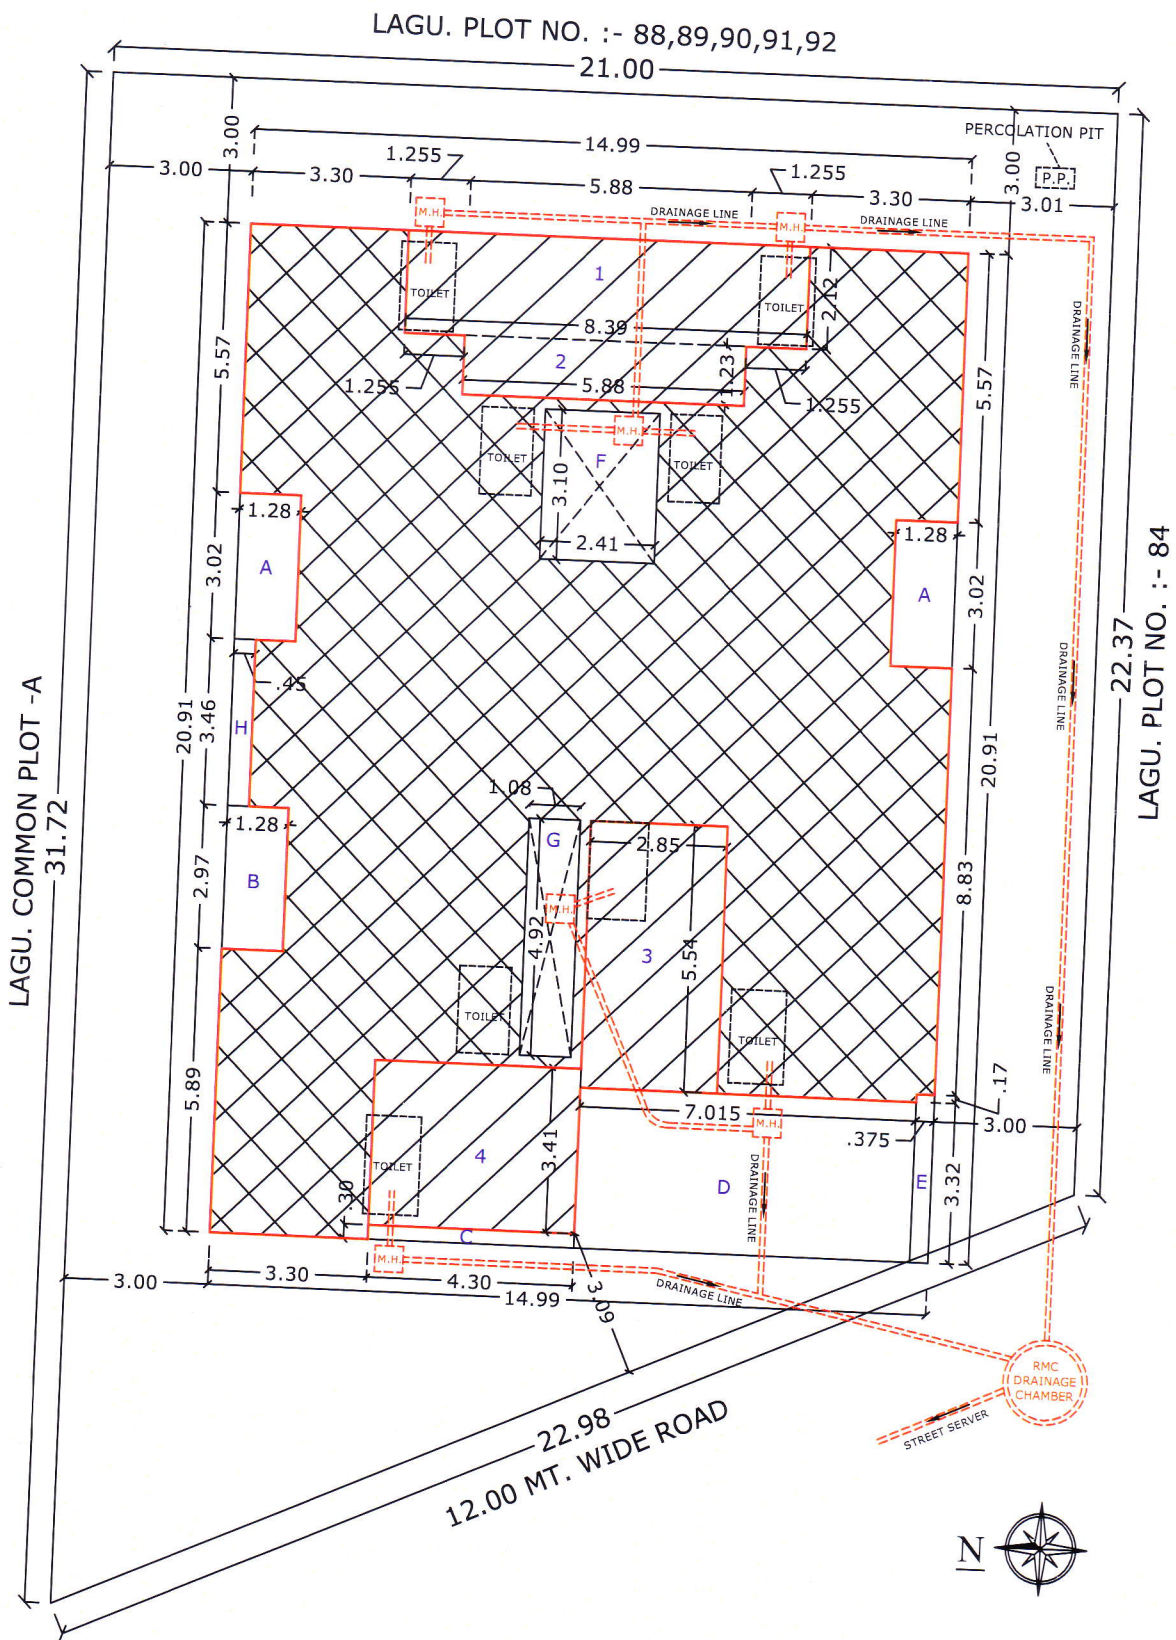

Site Plan

ShreeMad Palace

Promoters:
Shreenath Developers

Project Address:

**Vrundavan Vatika, Behind Annant
Bhoomi, 80 FT Road, Rajkot**

Booking Contacts :

94277 38863

97253 44804

94281 55512

**ShreeMad
Palace**

Architect :

Vishal Sardhara

Cell : 76001 46513

Structural Engineer

Bipin Adhiya

Cell : 98240 39743

Project specifications

આ ફલેટ/ બિલ્ડીંગમાં તમામ પ્રકારનો માલ-સામાન પ્રમાણભૂત ગુણવત્તા પ્રમાણનો ઉપયોગ થશે જેમાં

- (૧) આર.સી.સી. ફેમ સ્ટ્રક્ચર.
- (૨) બહારની દિવાલ ડબલ કોટેડ સ્ટેન્ડ, ફેઈસ પ્લાસ્ટર એકેલીક વોટર પ્રુફ કલર સાથે તથા અંદરની દિવાલો સીંગલ કોટેડ પ્લાસ્ટર પ્લાઈટ સીમેન્ટ બેઈઝડ પુટી સાથે.
- (૩) દરવાજા : મેઈન ડોર, વુડન ફેમ સાથે ડીઝાઈનર તથા બાકીના વુડન ફલેશ ડોર.
- (૪) બારી : પાવર કોટેડ એલ્યુમીનીયમ વિન્ડો.
- (૫) ફ્લોરિંગ : વિક્ટ્રીફાઈડ ટાઈલ્સ, વોશ એરીયા ફ્લોર ટાઈલ્સ, સીડી તથા સીડી રૂમમાં ગ્રેનાઈટ અથવા મારબલ અથવા ફ્લોર પાઈલ્સ, પાર્કિંગમાં કોટાસ્ટોન અથવા ઈન્ટર લોફીંગ પેવર બ્લોક અથવા પાર્કિંગ ટાઈલ્સ તથા ટેરેસમાં ફ્લોર ટાઈલ્સ.
- (૬) રસોડું : મીટર પોલીસ ગ્રેનાઈટ પ્લેટ ફોર્મ, ૩" પહોળો ગ્રેનાઈટ ડેડો ગ્લેઝ ટાઈલ્સ લીટલ લેવલ સાથે.
- (૭) બાથરૂમ : ગ્લેઝ ટાઈલ્સ અથવા વિક્ટ્રીફાઈડ ટાઈલ્સ લીટલ લેવલ સુધી, સારી કોલીટીનું પ્લમ્બીરીંગ ફીટીંગ્સ.
- (૮) ઇલેક્ટ્રીક : સારી ગુણવત્તાવાળા ઇલે. કોપર વાયર તથા સ્વીચીઝ
- (૯) લીફ્ટ : સારી ગુણવત્તાવાળી લીફ્ટ.