

આણંદ-વલ્લભ વિધાનગર-કરમસદ શહેરી વિકાસ સત્તામંડળ, આણંદ

AVKUDA

જુની પ્રાંત કચેરી, અમુલ ડેરી રોડ, તા.જિ.આણંદ-૩૮૮૦૦૧

નં.અવકુડા/ઓનીંગ/વશી/૫૭

તારીખ : ૧૬/૦૪/૨૦૨૧

પ્રતિ,

શ્રી મનીશકુમાર નટવરલાલ પટેલ

ઠે.૬ રિધીસિધી કોમ્પ્લેક્સ આણંદ

, મુ.પો.વિ વિ નગર તા.જિ.આણંદ

વિષય :- ઓનીંગ સર્ટીફિકેટ બાબત.

સંદર્ભ :- આપની તા. ૩૦/૦૪/૨૦૨૦ ની રોજની અરજી.

જયભારત સહ ઉપરોક્ત વિષયના સંદર્ભદર્શી પત્ર અન્વયે જણાવવાનું કે, મોજે:વિ વિ નગર તા.જિ.આણંદના સી સ.નં:૭૭૩ . પ્લોટ નં : કે / ૮૭, વાળી જમીનનો ગુજરાત નગર રચના અને શહેરી વિકાસ અધિનિયમ-૧૯૭૬ ની કલમ-૮ હેઠળ સરકારશ્રીમાં આણંદ-વલ્લભ વિધાનગર-કરમસદ શહેરી વિકાસ સત્તામંડળ (અવકુડા) ધ્વારા પત્ર નં.અવકુડા/મુ.વિ.યો./વશી/૧૪૧૫ તા.૨૭/૧૨/૨૦૧૮ થી મુસદ્દારૂપ વિકાસ યોજના સાદરકર્યા મુજબ સવાલવાળી જમીનનો સમાવેશ: વાણીજ્ય ઓનમાં થયેલ છે તથા સૂચિત..-----મીટરના ડી.પી.રોડની અસર થાય છે.

જુનીયર નિયોજક

આણંદ-વલ્લભ વિધાનગર-કરમસદ
શહેરી વિકાસ સત્તામંડળ, આણંદ

PART PLAN

C.T.S/SURVEY/NO;773

PLOT NO : K/87

VILLAGE :V.V. NAGAR

TA & DI:ANAND

AVKUDA

Part Plan of the Draft Development Plan 2039
submitted under Sec. 09 of GTP & UD Act,1976


no avkuda /part plan / vashi : 27

dt : 05/05/ 2021

LEGEND

- Gamtal
- Residencial
- Commercial
- Industrial
- Public utility
- Public purpose/Institutional
- Agriculture
- Waterbodies
- Garden

- Crematorium
- Existing road
- Naliya road
- Border of village
- T.P.S.Boundry
- National Highway
- State Highway
- Railway Line
- Proposed road

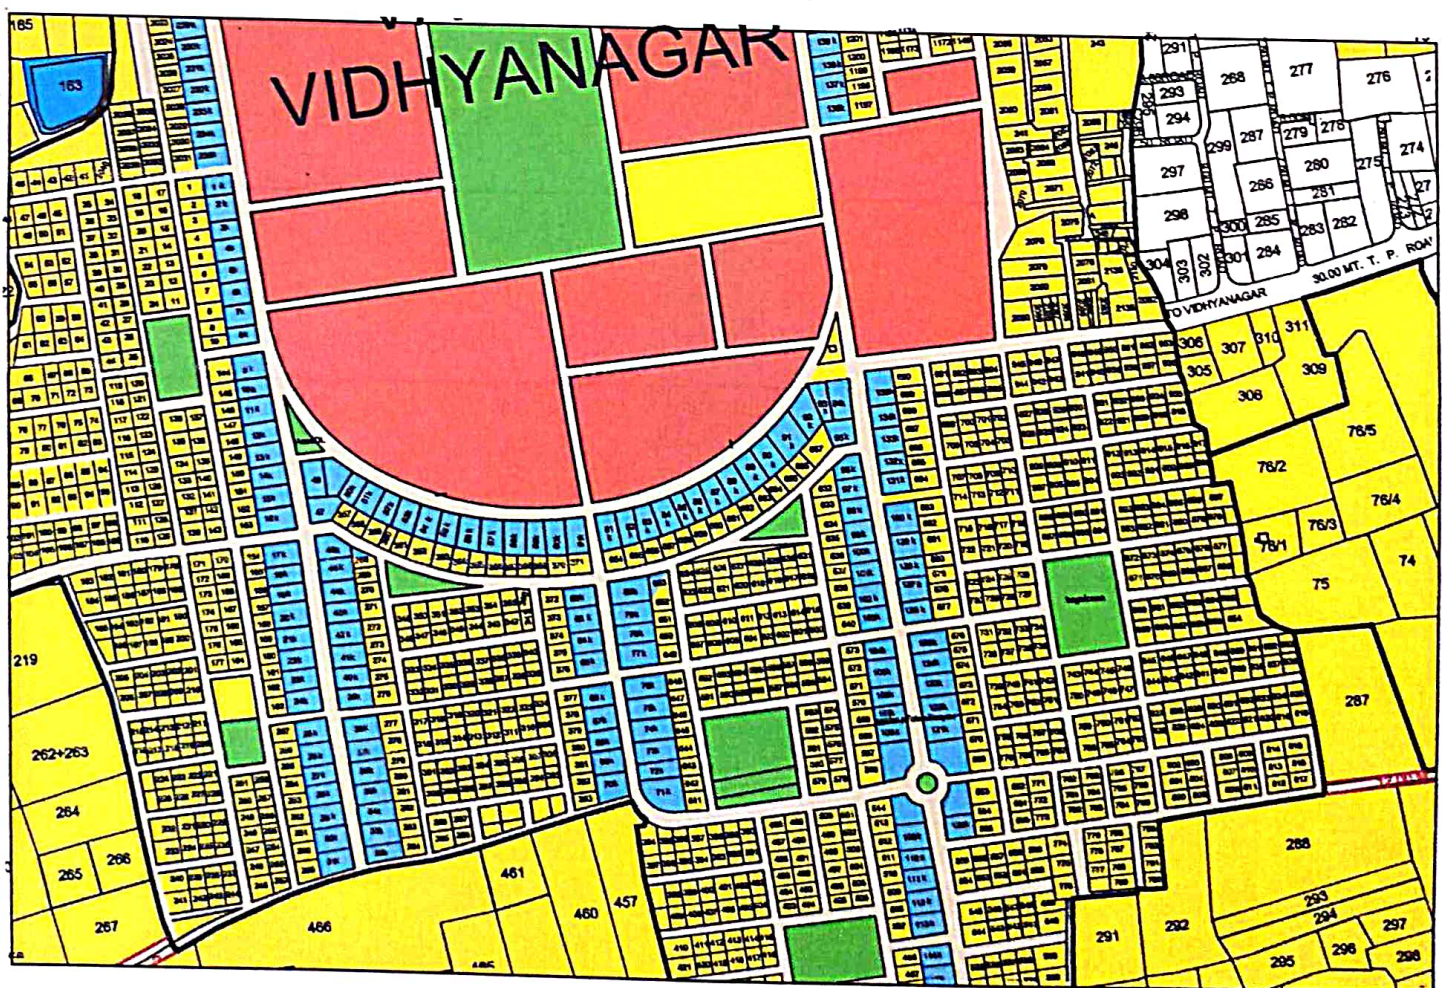

NOTE : -THIS PART PLAN CANNOT BE USED FOR MAKING ANY
ENTRY IN REVENUE RECORD CAN NOT BE CONSIDERED AS DEVELOPMENT
PERMISSION OR PERMISSION FOR ADDITION /ALTERATION

PREPARED BY
(TRACER)

CHECKED BY
(T.P.D MAN)

CHECKED BY
(P.A)

TRUE COPY
JUNIOR TOWN PLANNER
AVKUDA
ANAND