

રજીસ્ટ્રેશન પર્હોચ

પર્હોચ નંબર ૨૦૨૧૦૧૧૦૦૩૦૮૦ દસ્તાવેજ નંબર ૧૩૭૭ દસ્તાવેજ વર્ષ ૨૦૨૧
તારીખ ૫ માહે માર્ચ સને ૨૦૨૧
અવેજ ૮૦૦૦૦૦.૦૦

દસ્તાવેજનો પ્રકાર: માલિકી કેરખત/વેચાણ
રજુ કરનારનું નામ ચાવડાભાઈ બળવંતરાય શાહ
નીચે પ્રમાણે ફી પર્હોચી

રજીસ્ટ્રેશન ફી..... ૮૦૦૦૦.૦૦
નકલ કરવા ની ફી..... ૭૬૦.૦૦
શેરોની નકલ કરવાની ફી.....
ટપાલ ખર્ચ.....
નકલો અથવા ચાલુઓ (કલમ ૬૪ થી ૬૭).....
શોધ અગર ના સહી.....
દંડ કલમ-૨૫.....
કલમ-૩૪ (કલમ-૫૭).....
નકલ ફી ફોલીઓ.....
ઈન્ડેક્સ-૨ ફી.....



કુલ એકદરે રૂ. ૮૦૭૬૦.૦૦

અંકે રૂપીયા એશી હજાર સાત સો સાઈઠ પૂરા

દસ્તાવેજ ના દિવસે તૈયાર થશે અને

તે રજીસ્ટર ટપાલથી મોકલવામાં

આવશે.

કચેરીમાં આપવામાં

નકલ

દસ્તાવેજ રજીસ્ટર ટપાલથી નીચેના સરનામે મોકલશો.


રહે. ૬૭૩/બી માનસરોવર ફ્લેટ નં ૬ કે.કે. એવન્યુ રોડ ભાવનગર

અગર ૨૦૨૧-૦૧-૦૫ ને આપશો

રજુ કરનારની સહી

અંકે રૂ. : ૮૦૭૬૦.૦૦
20210304120924342

સબ રજીસ્ટ્રાર, ભાવનગર-૧ City

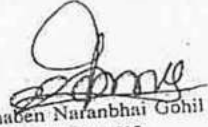
Dinaben Narambhai Gohil
સબ રજીસ્ટ્રાર
ભાવનગર-૧-City

E- CHALLAN

Login ID PDEN 2021011013963		BARCODE		Printed On 04/03/2021 10:25:15	
Department Superintendent of Stamps And Inspector General Of Registration		Payer Details			
Property Details PLOT NO.17/B, VADVA R.S.NO.471/2-3-4, KALAVIBID, BHAVNAGAR.		TAX ID (If Any)			
		PAN No. (If Applicable)		AEJFS0395H	
		Full Name		MS SHIVSHANKAR BLOCCOMPARBEE SANJAY VITTHALSHAI MORDIYA	
		Address		AT.THORDI, TA & DIST. BHAVNAGAR.	
Office Name S.R.O - Bhavnagar 1 CITY					
Location BHAVNAGAR					
Year 2020-2021 One time					
Transaction No	Account Head Details	Amount (RS.)	Bank CIN	Date	Bank-Branch
20210304120924342	Registration Fee (0030-03-104-00) 80760.00	80760.00	57000013551003004032148288	04/03/2021	SBIEPAY
Total Amount ::		80760.00			
Total Amount In Words ::		Rupees Eighty Thousand Seven Hundred Sixty Only			
Remarks (If Any)					



મિ. સુ. રી. ગ્રા. (૧)

[Signature]

21.300000 On 21.3

BVN-1 CITY

1377 1 33

2021

[Signature]
21-3-2021
મહાનગર-૧. (સીલ)

SS&IGR-GUJARAT

Note : (1) Stamp duty paid by the E-Challan is valid up to 6 months from the date of generation subject to provision of Sec52/c of the Gujarat stamp Act-1958.
(2) The Registration fee paid by E-challan is valid up to 4 month from the date of execution of the instrument, u/s.23 of the Registration Act-1908.

Disclaimer: This is a digitally system generated e-Challan, Which does not require signature.

573121

BVN-1 CITY



सत्यमेव जयते

INDIA NON JUDICIAL
Government of Gujarat
Certificate of Stamp Duty



Certificate No.

IN-GJ23165156986131T

Certificate Issued Date

04-Mar-2021 06:36 PM

Account Reference

IMPACC (SV)/ gj13293604/ BHAVNAGAR/ GJ-BV

Unique Doc. Reference

SUBIN-GJGJ1329360482640900663172T

Purchased by

SANJAY VITHHALBHAI MORADIYA

Description of Document

Article 20(a) Conveyance - Immovable Property

Property Description

PLOT NO.17/B, VADVA R.S.NO.471/2-3-4, BHAVNAGAR

Consideration Price (Rs.)

80,00,000
(Eighty Lakh only)

First Party

MS SHIV SHAKTI BUILDCON PARTNERSHIP FIRM

Second Party

CHARULATABEN BALVANTRAY SHAH

Stamp Duty Paid By

MS SHIV SHAKTI BUILDCON PARTNERSHIP FIRM

Stamp Duty Amount (Rs.)


2,92,000
(Three Lakh Ninety Two Thousand only)

BVN-1 CITY

1377 2 33
 मोदी पी. अशोक

2021

21.3.2021

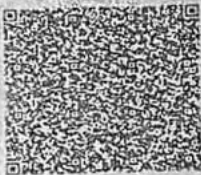

LB 0017265668

Statutory Alert:

1. The authenticity of this Stamp certificate should be verified at 'www.shilestamp.com' or using e-Stamp Mobile App of Stock Holding.
2. Any discrepancy in the details on this Certificate and as available on the website / Mobile App renders it invalid.
3. The onus of checking the legitimacy is on the users of the certificate.
3. In case of any discrepancy please inform the Competent Authority.

518121

518121

BVN-1 CITY

1377 3 33

2021



21.3.2021 ના રી.ટ.

—:: વેચાણ દસ્તાવેજ ::—

ડીસ્ટ્રીક્ટ : ભાવનગર

સબ ડીસ્ટ્રીક્ટ : ભાવનગર - ૧ (સીટી)

શહેર ભાવનગરનાં બીનખેતી થયેલ વડવા રેવન્યુ સર્વે નં. ૪૭૧/૨-૩-૪ માં આવેલ કાળવીબીડ હાઉસિંગ યોજનામાં કોમર્શીયલ પ્લોટો પૈકી પ્લોટ નં. ૧૭/બી જેની જમીનનું કુલ ક્ષેત્રફળ ૧.૩૨૮.૭૬ ચો.મી. તે સમગ્ર પ્લોટની ખુલ્લી જમીનનો વેચાણ દસ્તાવેજ.

વેચાણ કિંમત : રૂા. ૮૦,૦૦,૦૦૦/-

સ્ટેમ્પ પેપર રૂા. ૩,૮૨,૦૦૦/-

પ્રથમ પક્ષે : એક તરફવાળા / લખી આપનાર / વેચાણ આપનાર :-

શ્રીમતી ચારુલતાબેન બળવંતરાય શાહ (પાન નં. AZZPS 0416 Q) ઉ.વ.આ. ૬૬, ધર્મે : હિન્દુ, ધંધો : વેપાર, આધાર નં. 2870 1175 7847 ડે. ૬૮૩/બી, માનસરોવર ફ્લેટ, ૫, કે.કે. એવન્યુ રોડ, ભાવનગર. ૩૬૪૦૦૧ (જેઓને હવે પછીથી આ દસ્તાવેજનાં લખાણનાં હેતુ માટે તેમનાં પુર્વાપરનાં સંબંધો સાથે અસંગત અર્થ થતો ન હોય તેવા તમામ સ્થળોએ પ્રથમ પક્ષના, અથવા લખી આપનાર અથવા વેચાણ આપનાર તરીકે સંબોધવામાં આવેલ છે. જે શબ્દનાં અર્થમાં તેમનાં તમામ પ્રકારનાં વંશ, વાલી, વારસો, એકઝીક્યુટર્સ, એડમીનીસ્ટ્રેટર્સ, એસાઈનીઝ, કુલમુખત્યાર વિગેરેનો સમાવેશ થયેલો ગણાશે.)

મોહરિપા. એન્ક.પિ

21.3.2021 ના રી.ટ.

ડાહીડા

BVN-1 CITY

138 4 33

2021

બીજા પક્ષે : બીજી તરફવાળા / લખાવી લેનાર / ખરીદનાર :

મે. શિવશક્તિ બિલ્ડકોન નામની રજી. ભાગીદારી પેઢી (રજી. નં. GUJBVN01345) (પાન નં. AEJFS 0395 H) જેની રજીસ્ટર્ડ ઓફીસ દુકાન નં. ૧૦, શિવશક્તિ રીયલોડ, કાળીયાબીડ, ભાવનગર મુકામે આવેલ છે તેનાં ભાગીદારો (મારફત) સર્વશ્રી


(૧) શ્રી સંજય વિઠ્ઠલભાઈ મોરડીયા ઉ.વ.આ. ૩૭, ધર્મે : હિન્દુ, ધંધો : વેપાર, આધાર નં. ૪૬૧૪ ૧૩૨૨ ૮૧૧૬ ટે. પ્લોટ એરીયા, મુ. થોરડી, તા. જી. ભાવનગર. તથા

(૨) શ્રી કુલદિપસિંહ રવુભા ગોહીલ ઉ.વ.આ. ૩૭, ધર્મે : હિન્દુ, ધંધો : વેપાર, આધાર નં. ૫૧ ૪૦૮૮ ૨૩૨૧ ટે. દરબાર ગઢ, મુ. થોરડી, તા. જી. ભાવનગર.

જેઓને હવે પછીથી આ દસ્તાવેજનાં લખાણનાં હેતુ માટે તેમનાં પુર્વાગતનાં સંબંધો સાથે અસંગત અર્થ થતો ન હોય તેવા તમામ સ્થળોએ બીજા પક્ષના, અથવા લખાવી લેનાર અથવા ખરીદનાર તરીકે સંબોધવામાં આવેલ છે. જે શબ્દનાં અર્થમાં તેમનાં તમામ પ્રકારનાં વંશ, વાલી, વારસો, સકસેસર્સ ઈન ઓફીસ, એક્ઝીક્યુટર્સ, એડમીનીસ્ટ્રેટર્સ, એસાઈનીઝ, કુલમુખત્યાર વિગેરેનો સમાવેશ થયેલો ગણાશે.)

અમો પ્રથમ પક્ષના વેચનારની સ્વતંત્ર, માલીકી, તાબા, કબજા, ભોગવટા, ઉપયોગ અને ઉપભોગવાળી કોમર્શીયલ ખુલ્લા પ્લોટ નં. ૧૭/બી વાળી મિલકત શહેર ભાવનગરનાં વડવા રેવન્યુ સર્વે નં. ૪૭૧/૨-૩-૪ ની કાળવીબીડ તરીકે ઓળખાતી જમીનની વસાહતમાં આવેલ છે. તે મિલકત ખુંટ માપ, વર્ણન, અને ચતુર્સિમા આ વેચાણ દસ્તાવેજના અંત ભાગમાં પરિશિષ્ટમાં દર્શાવ્યા મુજબનાં છે અને સદરહુ પરિશિષ્ટ તે આ વેચાણ દસ્તાવેજનો એક ભાગ છે. તે રીતેનાં માપ, વર્ણન અને ચતુર્સિમા વાળી મિલકત આજ રોજ આ વેચાણ દસ્તાવેજથી તમો ખરીદનારને નીચે દર્શાવેલ અવેજ ચુકવાતા વેચાણ આપી સદરહુ મિલકતનો સ્થળ ઉપર ખાલી શાંત, નિર્ભય, પ્રત્યક્ષ, વાસ્તવિક, કબજો સોંપી આપેલ છે અને બીજા પક્ષનાં ખરીદનારાએ તે પ્રમાણે સંભાળી લીધેલ છે. તે રીતે સદર મિલકત વેચાણ આપેલ છે અને તેનો આ વેચાણ દસ્તાવેજ કરી આપેલ છે.

જત અગાઉ કાઠીયાવાડ તરીકે અને પછીથી સૌરાષ્ટ્ર તરીકે ઓળખાતા વિસ્તારમાં આવેલ નાના- મોટા દેશી રાજ્યોનું વિલીનીકરણ થયું તે સમયે જુના ભાવનગર રાજ્યનાં રાજવી મહુમ મહારાજા સાહેબશ્રી કૃષ્ણકુમારસિંહજીએ સૌ પ્રથમ પોતાના રાજ્યનું સૌ પ્રથમ સૌરાષ્ટ્ર રાજ્યમાં વિલીનીકરણ કર્યું તેના અનુસંધાને મહુમ રાજવીની અંગત માલીકીની સ્થાવર મિલકતોને માન્ય કરતી તા. ૫/૮/૧૯૫૧ થી યાદી યાને ઈન્વેન્ટરી નવા નગર યાને જામનગર રાજ્યનાં રાજવી મહારાજા જામ સાહેબ અને સૌરાષ્ટ્ર રાજ્યનાં રાજપ્રમુખ શ્રી દિગ્વીજયસિંહજીની સહીથી પ્રસિધ્ધ કરવામાં આવેલી તેમાં શહેર ભાવનગરની જુના વડવા

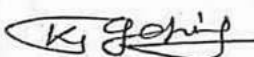ગોહીપા. સંજય. બી  21.2.2021 બી 2118

513121

1378 5 33

2021

સીમમાં આવેલ અને કાળવીબીડ નામે ઓળખાતી રેવન્યુ સર્વે નં. ૪૭૧/૨-૩-૪, ૪૭૦, ૪૭૨ તથા ૪૬૯/૧ ની જમીનોના કબજેદાર તરીકે મહુમ મહારાજા સાહેબ હોવાનો સ્વીકાર કરવામાં આવેલ અને જુના ભાવનગર રાજ્યનાં વિલીનીકરણ સમયે તા. ૧૩/૭/૧૯૫૧ ની ઈન્વેન્ટરીમાં દર્શાવેલી સદરહુ સર્વે નંબરોની જમીનો સહીતની સર્વે સ્થાવર મિલકતો તેમની અંગત માલીકીની ઠરાવવામાં આવેલી અને તે તેમના અંગત માલીકી, કબજા, ભોગવટામાં ચાલતી હતી અને પોતાની જમીનોના ઓકયુપન્સી રાઈટસનાં પ્રમોલગેશન સમયે સદરહુ તથા અન્ય ખેડવાણ જમીનો તા. ૧૦/૧૧/૧૯૫૫ ની નોંધ નં. ૬ થી હીઝ હાઈનેસ નેક નામદાર મહારાજા સાહેબશ્રી કૃષ્ણકુમારસિંહજી સાહેબનાં નામે નોંધવામાં આવેલ અને ડેપુટી કલેક્ટર શ્રીએ સદરહુ નોંધ તા. ૨૩/૧૨/૧૯૫૫ ના રોજ પ્રમાણીત કરેલ અને તે જ તારીખે હકક પત્રકે નોંધ નં. ૧૩૨ થી મહુમ મહારાજા સાહેબનાં સદરહુ જમીનો તથા અન્ય જમીનો પરત્વેનાં માલીકી હકકો માન્ય રાખવામાં આવેલ અને ડેપુટી કલેક્ટર શ્રીએ સદરહુ નોંધ નં. ૧૩૨ તા. ૨૩/૧૨/૧૯૫૫ ના રોજ પ્રમાણીત કરેલ.

મહારાજા સાહેબશ્રી કૃષ્ણકુમારસિંહજી પોતાની અંગત માલીકીની મિલકતો અંગે વિલ કે વસીયતનામું કર્યા સિવાય તા. ૨/૪/૧૯૬૫ ના રોજ અવસાન પામતાં ઉપરોક્ત તથા અન્ય જમીનો વારસાઈ રૂઈએ વારસદાર તરીકે મહારાજા સાહેબ વિરભદ્રસિંહજી કૃષ્ણકુમારસિંહજી ગોહિલનાં નામે તા. ૨૭/૭/૧૯૬૫ ની નોંધ નં. ૭૧૮ થી ચડાવવામાં આવેલ અને મામલતદાર સાહેબે તા. ૨૫/૩/૧૯૬૬ ના રોજ સદરહુ નોંધ પ્રમાણીત કરેલ. સદરહુ મિલકતો વારસાઈ રૂઈએ સ્વ. મહારાજા કૃષ્ણકુમારસિંહજીનાં હિન્દુ અવિભક્ત કુટુંબનાં કર્તા મહારાજા સાહેબશ્રી વિરભદ્રસિંહજી, મહારાજકુમાર શ્રી વિરભદ્રસિંહજી, રાજમાતા સાહેબ શ્રીમતી વિજયાકુંવરબા તથા પરીણીત પુત્રીઓ શ્રી હંસાકુંવરબા તે શ્રીમાનવેન્દ્રસિંહ દેવ નરેન્દ્રસિંહજીદેવના ધર્મપત્ની તથા શ્રી રોહિણીકુંવરબા તે શ્રી હનુમંતસિંહજી પ્રદ્યુમનસિંહજીનાં ધર્મપત્નીનાં મજીયારામાં પ્રાપ્ત થયેલ. મહારાજકુમાર શ્રી શિવભદ્રસિંહજીએ તા. ૩૦/૦૩/૧૯૭૧ ના રોજ લખી આપેલો ફારગતી દસ્તાવેજ નોંધણી નં. ૧૧૮૮, તા. ૧૮/૫/૧૯૭૧ થી ભાવનગરનાં સબ રજીસ્ટ્રાર કચેરીમાં રજુ થયેલ અને તે નં. ૧૬૩૪ તા. ૨૩/૦૮/૧૯૭૧ થઈ નોંધવામાં આવેલ તે દસ્તાવેજથી સદરહુ મિલકતો પરનો પોતાનો હકક- હિસ્સો મહારાજા સાહેબ સ્વ. વિરભદ્રસિંહજીની તરફેણમાં છોડી દીધેલ.

ત્યારબાદ સ્વ. મહારાજા સાહેબશ્રી વિરભદ્રસિંહજી કૃષ્ણકુમારસિંહજી ગોહિલે જાતે તથા સ્વ. નેક નામદાર મહારાજા સાહેબ રાઓલ શ્રી કૃષ્ણકુમારસિંહજીનાં હિન્દુ અવિભક્ત કુટુંબનાં કર્તા તરીકે તથા નેક નામદાર રાજમાતા સાહેબ શ્રીમતી વિજયાબા સાહેબે જાતે તથા તે બન્નેએ શ્રીમતી હંસાકુંવરબા, શ્રીમતી દિલહરકુંવરબા તથા શ્રીમતી રોહિણીકુંવરબાના કુલમુખત્યાર દરજજે શહેર ભાવનગરની જુની વડવા સીમમાં આવેલ રેવન્યુ સર્વે નં. ૪૭૧/૨-૩-૪, ૪૭૦, ૪૭૨ તથા ૪૬૯/૧ ની આશરે ૯૫૨ એકર ખેડવાણ જમીન કે જે

મોશીપા. લોખ. (૧)

K. Gohil

21.3.67

5/3/21

BVN-1 CITY

1774 5 33

2021

કાળવીબીડ નામે ઓળખાતી જમીનો ઉપર બાંધવામાં આવેલા બિન્દુ નિવાસ બંગલો, ગૌશાળા, તમામ મકાનો, સર્વન્ટસ ક્વાર્ટર વિગેરે તે પરનાં કુવા, ફળાઉ વૃક્ષો વિગેરે સાથે મે. પાલીતાણા સ્યુગર મિલ્સ પ્રા.લિ. ને વેચાણ કરી તેનો વેચાણ દસ્તાવેજ તા. ૩૧/૦૩/૧૯૭૧ ના રોજ કરેલ અને તા. ૦૨/૦૪/૧૯૭૧ ના રોજ અનુક્રમ નં. ૦૨ નંબરે રજુ કરેલ અને ઈન્કમેટેક્સ કલીયરન્સ સર્ટીફિકેટ આવતાં તા. ૦૧/૦૮/૧૯૭૧ ના રોજ નોંધાયેલ વેચાણ દસ્તાવેજથી વેચાણ આપી તેનો કબજો સોંપી આપેલ અને પાલીતાણા સ્યુગર મીલ્સ તમામ મિલકતનો માલીક બનેલ અને ત્યારથી તેનાં માલીકી, કબજા, ભોગવટામાં રહેલ. ત્યારબાદ મહેસુલી દફતરે સદરહુ જમીન હકક પત્રકે નોંધ નં. ૧૬૮૮, તા. ૦૩/૦૮/૧૯૭૬ થી પાલીતાણા સ્યુગર મિલ્સ પ્રા.લિ. ના નામે દાખલ થયેલ. ત્યારબાદ સદરહુ જમીનો અંગે કેસ નં. ૧૮૩-૮૪ ના કામમાં તા. ૧૦/૦૭/૧૯૮૨ ના કરેલા હુકમથી પાલીતાણા સ્યુગર મિલ્સ પ્રા.લિ.ની જમીન રેવન્યુ સર્વે નં. ૪૬૮-૧, ૪૭૦, ૪૭૧-૨ અને ૪૭૧-૩ તથા ૪૭૨ ની જમીનો પાલીતાણા સ્યુગર મિલ્સની માલીકી બાબતે કરવામાં આવેલ હકકપત્રકે નમુના નં. ૬ ની નોંધ નં. ૧૮૫૦ કાયદેસરની છે તેમ ઠરાવતાં હકકપત્રકે ફરીથી સદરહુ જમીનો તા. ૧૩/૦૭/૧૯૮૨ ની નોંધ નં. ૨૬૫૮ થી પાલીતાણા સ્યુગર મિલ્સ પ્રા.લિ. ના નામે નોંધ નં. ૧૮૫૦ તા. ૧૨/૧૧/૧૯૭૮ થી થયેલ. જે તા. ૧૫/૧૧/૧૯૭૮ ના રોજ મામલતદારશ્રીએ પ્રમાણીત કરેલ.

ત્યારબાદ સદરહુ જમીન અંગે વિવિધ કાયદાકીય લીટીગેશનો ઉપસ્થિત થયેલા અને આખરે શહેરી જમીન (ટોચ મર્યાદા અને નિયમન) અધિનિયમ - ૧૯૭૬ હેઠળ સદરહુ જમીન ઉપર નબળા વર્ગના લોકો માટેનાં આવાસો બાંધવાની હાઉસિંગ યોજના રાજ્ય સરકારશ્રી તરફથી તા. ૬/૧૨/૧૯૭૮ ના રોજ મંજૂર કરવામાં આવેલ હતી. નાયબ કલેક્ટરશ્રીએ રીવીઝન કેસ નં. ૧/૮૩-૮૪ ના કામમાં તા. ૧૦/૦૭/૧૯૮૨ ના કરેલા હુકમથી પાલીતાણા સ્યુગર મિલ્સ પ્રા.લિ.ની જમીન રેવન્યુ સર્વે નં. ૪૬૮-૧, ૪૭૦, ૪૭૧-૨ અને ૪૭૧-૩ તથા ૪૭૨ ની જમીનો પાલીતાણા સ્યુગર મિલ્સની માલીકી બાબતે કરવામાં આવેલ હકકપત્રકે નમુના નં. ૬ ની નોંધ નં. ૧૮૫૦ કાયદેસરની છે તેમ ઠરાવતાં હકકપત્રકે ફરીથી સદરહુ જમીનો તા. ૧૩/૦૭/૧૯૮૨ ની નોંધ નં. ૨૬૫૮ થી પાલીતાણા સ્યુગર મિલ્સ પ્રા.લિ. ના નામે ચઢાવવામાં આવેલ.

ભાવનગર જિલ્લા કલેક્ટરશ્રીએ તેમનાં તા. ૨૮/૩૦/૮/૨૦૦૩ નાં હુકમથી પાલીતાણા સ્યુગર મિલ્સ પ્રા.લિ. ને વડવાનાં રેવન્યુ સર્વે નં. ૪૬૮-૧, ૪૭૦-૧, ૪૭૧-૨, ૪૭૧-૩ ની એકર ૮૮૦-૦૪ ગુંઠા જમીનને બીનખેતી કરતો હુકમ નામ. સુપ્રીમ કોર્ટનાં આદેશ અન્વયે કરવામાં આવેલ. તે અગાઉ કલેક્ટરશ્રીએ તેમની સમક્ષ ચાલતા જુદા જુદા પ્રોસીડીંગ્સમાં સને. ૧૯૭૧ નું વેચાણ ગેરકાનુની હોવાનું ઠરાવી તેના પાસેથી સદરહુ જમીનનો ત્વરીત કબજો લેવાનો નિર્ણય આપેલ. મે. પાલીતાણા સ્યુગર મિલ્સ પ્રા.લિ. એ સદરહુ હુકમ તથા તેના સાથો- સાથ કરવામાં આવેલ સઘળા આનુષંગિક હુકમો સામે ગુજરાત હાઈકોર્ટમાં સી.એ. નં. ૨૩૪૦- ૨૦૦૩ અને ૨૩૪૧- ૨૦૦૩ નંબરની બે પરચુરણ દિવાની અરજીઓથી કન્ટેમ્પ્ટ પ્રોસીડીંગ્સ લેવાની માંગણી કરવામાં આવતાં ગુજરાત

જોડેલા સંખ્ય. ૫

K. J. J.

21/3/21

5/3/21

1372 8 23

2021

હાઈકોર્ટ તેવા કન્ટેમ્પ્ટ પ્રોસીડીંગ્સ લેવાની અરજી નામંજૂર કરતાં મે. પાલીતાણા સ્યુગર મિલ્સ પ્રા.લિ. એ ભારતની સર્વોચ્ચ અદાલતમાં સીવીલ અપીલ નં. ૬૭૯૮- ૨૦૦૪ અને ૬૭૯૯- ૨૦૦૪ થી અપીલો કરતાં સર્વોચ્ચ અદાલતે તા. ૧૫/૧૦/૨૦૦૪ ના ચુકાદાથી બન્ને અપીલો મંજૂર કરી ઉપરોક્ત રેવન્યુ સર્વે નંબરોની જમીનો મળી કુલ ૯૫૨ એકર જમીનના જુના ભાવનગર રાજ્યનાં રાજવીએ મે. પાલીતાણા સ્યુગર મિલ્સ પ્રા.લિ. જોગ કરી આપેલ વેચાણ દસ્તાવેજ અન્વયે મે. પાલીતાણા સ્યુગર મિલ્સ પ્રા.લિ. ને માલીક ઠરાવેલ તેમજ જુદા- જુદા તમામ રેવન્યુ ઓથોરીટીનાં હુકમોને રદ કરી મે. પાલીતાણા સ્યુગર મિલ્સ પ્રા.લિ.ની તરફેણનો ચુકાદો સુપ્રિમ કોર્ટ સમક્ષની સીવીલ અપીલ નં. ૬૭૯૮- ૬૭૯૯- ૨૦૦૪ માં આપવામાં આવેલ. તે રીતે તા. ૧૫/૧૦/૨૦૦૪ ના ચુકાદાથી તમામ પ્રોસીડીંગ્સનો અંત આવેલ અને સદરહુ તમામ જમીનો મે. પાલીતાણા સ્યુગર મિલ્સ પ્રા.લિ. ની અબાધીત માલીકીની ઠરાવાયેલ છે અને ઉપરોક્ત રેવન્યુ સર્વે નંબરોની જમીનો સર્વ પ્રકારનાં કાનુની ગુંથવડામાંથી મુક્ત થતાં કંપની વેચાણ દસ્તાવેજો કરી આપવા સમર્થ થયેલ.

મે. પાલીતાણા સ્યુગર મિલ્સ પ્રા.લિ. ની માલીકીનાં ઉપરોક્ત રેવન્યુ સર્વે નંબરોની ખેડવાણ જમીનને નામદાર સુપ્રિમ કોર્ટનાં તા. ૧૫/૧૦/૨૦૦૪ નાં ચુકાદામાં આપેલ ડાયરેક્શનો અનુસાર કલેક્ટરશ્રી, ભાવનગરે બીનખેતી હેતુની પરવાનગી આપતો હુકમ નં. આર.ઓ./કે.બી.૨૧/ ૦૫ તા. ૧૧/૦૫/૨૦૦૫ થી કરી ૨૮,૨૯,૦૨૯.૫૦ ચો.મી. જમીનને બીનખેતી ઉપયોગમાં લેવા મંજૂરી આપેલ. સને ૨૦૧૩ થી ૨૦૧૬ સુધી સરકારશ્રી દ્વારા કાળવી બીડની જમીનોને રેગ્યુલરાઈઝ કરવા બહાર પાડેલ નોટીફિકેશનો અન્વયે ભાવનગર મહાનગર પાલીકાનાં ટાઉન ડેવલોપમેન્ટ વિભાગે ઉપરોક્ત જમીનો અંગે રીવાઈઝડ લે-આઉટ પ્લાન તેઓના ટીડીઓ/ મં.નં. ૨/ તા. ૨૩/૧૦/૨૦૧૭ તથા કમીશનર કચેરી મંજૂરી નં. ૯૭, તા. ૧૮/૧૦/૨૦૧૭ થી મંજૂર કરેલ છે.

પાલીતાણા સ્યુગર મિલ્સ પ્રા.લિ. ની ઉપરોક્ત જમીનોમાં પાડવામાં આવેલ રહેણાંક અને કોમર્શીયલ પ્લોટો પૈકી કોમર્શીયલ હેતુનાં પ્લોટ નં. ૧૭ મે. પટેલ એન્જીનીયરીંગ કોર્પોરેશન નામની ભાગીદારી પેઢીએ ખરીદ કરતાં પાલીતાણા સ્યુગર મિલ્સ પ્રા.લિ. ને પહોંચ નં. કોમ- ૬૬ તા. ૧૮/૦૪/૧૯૮૮ થી સંપૂર્ણ અવેજ ચુકવણી કરેલ જે અન્વયે મે. પટેલ એન્જીનીયરીંગ કોર્પોરેશનને એલોટ થયેલ કોમર્શીયલ પ્લોટ નં. ૧૭નો કબજો પાલીતાણા સ્યુગર મિલ્સ. પ્રા. લી. દ્વારા સોંપી આપવામાં આવેલ પરંતુ તે સમયે ઉપરોક્ત લીટીગેશનોનાં કારણે રજી. વેચાણ દસ્તાવેજ થતા ન હોય ત્યાર બાદ મે. પટેલ એન્જીનીયરીંગ કોર્પોરેશનને પાલીતાણા સ્યુગર મિલ્સ. પ્રા. લી. તરફથી રજીસ્ટર્ડ વેચાણ દસ્તાવેજ અનુક્રમ નં. ૨૯૯૦ તા. ૩૦/૦૮/૨૦૧૪ થી કરી આપવામાં આવેલ. સદરહુ વેચાણ દસ્તાવેજ અન્વયે કોમર્શીયલ પ્લોટ નં. ૧૭ વડવા ભાવનગર સીટીનાં ખાતા નં. ૬૫૪૩ નાં ગામ નમુના નં. ૮/અ તથા ગામ નમુના નં. ૨ માં નોંધ નં. ૨૫૦/૨૭૧ અન્વયે મે. પટેલ એન્જીનીયરીંગ કોર્પોરેશનનાં નામે નોંધવામાં આવેલ છે.

મોરડીયા. શંભુ. પિ

R. G. Gohil

21.3.2021

5/9/21

BVN-1 CITY

1377 8 33

2021

સરકારશ્રીનાં નોટીફિકેશનો અન્વયે કાળીયાબીડ તરીકે ઓળખાતી વસાહતનાં રેગ્યુલરાઈઝેશન માટે કાર્યવાહી હાથ ધરાયેલ અને તેનાં ભાગ રૂપે લે-આઉટ પ્લાન ભાવનગર મહાનગરપાલીકા દ્વારા તા. ૨૩/૧૦/૨૦૧૭ ના રોજ મંજૂર કરવામાં આવેલ છે અને જેમાં પણ કોમર્શીયલ પ્લોટ નં. ૧૭ દર્શાવવામાં આવેલ છે.

મે. પટેલ એન્જીનીયરીંગ કોર્પોરેશને કોમર્શીયલ પ્લોટ નં. ૧૭ નાં ભાગ પ્લાન મહાનગરપાલિકામાં રજુ કરતા મહાનગરપાલિકા તરફથી ટી.ડી.ઓ. મંજૂરી નં. ૧૪ તા. ૩/૨/૨૦૨૧ રજાચીઠ્ઠી નં. ૧૦ તા. ૩/૨/૨૦૨૧ થી મંજૂર કરવામાં આવેલ છે અને તે રીતે પ્લોટ નં. ૧૭ નાં બે ભાગ પ્લોટ નં. ૧૭/એ તથા ૧૭/બી કરવામાં આવેલ છે. જે પૈકી વેચાણવાળા પ્લોટ નં. ૧૭/બીનું ક્ષેત્રફળ ૧૩૨૮.૭૬ ચો.મી. થાય છે. તે પ્લોટ નં. ૧૭/બી અમો વેચનારાએ મે. પટેલ એન્જીનીયરીંગ કોર્પોરેશન પાસેથી રજી. વેચાણ દસ્તાવેજ અનુ. નં. ૧૩૨૨, તા. ૩/૩/૨૦૨૧ થી ખરીદ કરતા અમો વેચનારા વેચાણવાળા પ્લોટનાં સંપૂર્ણ સ્વતંત્ર માલિક-મુખત્યાર અને કબજેદાર બનેલ છીએ જે આ વેચાણ દસ્તાવેજથી તમો ખરીદનારાને વેચાણ આપીએ છીએ. જેને આ વેચાણ દસ્તાવેજમાં વેચાણવાળા પ્લોટ અગર વેચાણવાળી મિલ્કત તરીકે સંબોધવામાં આવેલ છે.

કાળવીબીડ અંગેનાં લીટીગેશનો અન્વયે નામદાર સુપ્રિમ કોર્ટનાં તા. ૧૫/૧૦/૨૦૦૪ નાં ચુકાદા બાદ સને. ૨૦૧૩ થી સને. ૨૦૧૬ દરમિયાન સરકારશ્રી દ્વારા સમગ્ર કાળવીબીડ વિસ્તાર રેગ્યુલરાઈઝ કરવા નોટીફિકેશનો બહાર પડાયા બાદ મહાનગરપાલીકા દ્વારા રીવાઈઝડ લે-આઉટ પ્લાન મંજૂર કરવામાં આવેલ અને તે રીતે નોટીફિકેશનો તથા રીવાઈઝડ પ્લાન અન્વયેની પરિસ્થિતિ મુજબ સદરહુ પ્લોટ હાલ સ્થળ ઉપર ખુલ્લો છે. તે સ્થિતિ મુજબ જે હાલતમાં છે તે હાલતમાં અને તેવા ટાઈટલ સાથે તમો લખાવી લેનારે વેચાણ રાખવાનું નક્કી કરી તેનો વેચાણ દસ્તાવેજ કરી આપવા સારું અમો લખી આપનારને જણાવતાં સદરહુ વેચાણવાળી મિલ્કતનો આ વેચાણ દસ્તાવેજ અમો લખી આપનારે તમો લખાવી લેનારની તરફેણમાં કરી આપીએ છીએ.

સને. ૨૦૧૩ માં ઘી ગુજરાત ટાઉન પ્લાનીંગ એન્ડ અર્બન ડેવલોપમેન્ટ એક્ટ અન્વયે ડેવલોપમેન્ટ કન્ટ્રોલ રેગ્યુલેશન્સ બહાર પડાયા બાદ સરકારશ્રી દ્વારા સમગ્ર ગુજરાત માટે કોમન ડેવલોપમેન્ટ કન્ટ્રોલ રેગ્યુલેશન્સ બહાર પાડવામાં આવતાં તેમાં પણ સદરહુ નિયમો કાળવીબીડ વિસ્તારને જેમનાં તેમ લાગુ પડશે નહીં પરંતુ રેગ્યુલરાઈઝેશનનાં નોટીફિકેશનોમાં દર્શાવેલ ધારા- ધોરણો અને નિયમો લાગુ પડતાં હોય સદરહુ સી.જી.ડી.સી.આર.માં કાળવીબીડ વિસ્તારને "ડેઝીગ્નેટેડ વિસ્તાર - ઈ" તરીકે ખાસ કિસ્સામાં દર્શાવવામાં આવેલ છે. જેથી તે મુજબનાં તમામ નિયમો, કબુલાતો તથા શરતો પાળવાની શરતે તેમજ સદરહુ મિલ્કતનાં ટાઈટલ સંબંધી જે કોઈ લખાણો કન્ફર્મેશનો વિગેરે મેળવવા પડે તે તમામ લખાવી લેનારે કરાવી લેવાનાં રહેશે અને તે અંગે અમો લખી આપનારની કોઈ જવાબદારી રહેશે નહીં તેવી સ્પષ્ટતા લખી આપનારે તેની કબુલાત લખી આપનારે લખાવી લેનાર સાથે કરેલ હતી

મો. રા. અંબ. પિ

R. R. R.

21.12.21 On 21.12

5/12/21

BVN-1 CITY

1377-9-33

2021

અને તેવી જવાબદારી વિગેરે તમો લખાવી લેનાર સ્વીકારી તેની કબુલાત કરી તમો બીજી તરફવાળા ખરીદનારે તે તમામ કબુલ, મંજૂર અને બંધનકર્તા રાખેલ છે. આથી સદરહુ કબુલાતનાં રૂઈએ લાગુ પડતાં પ્રવર્તમાન તમામ નિતિ - નિયમો વિગેરે પાળવાની બાંહેધરી વિગેરે તમો ખરીદનારે અમો વેચાણ આપનારને આપેલ છે.

તમો ખરીદનારાએ અમો વેચાણ આપનારને સદરહુ પ્લોટ નં. ૧૭/બી ની ખુલ્લી જમીન સંબંધેનો વેચાણ દસ્તાવેજ કરી આપવા વિનંતી કરતાં તમો ખરીદનાર જોગ અમો વેચાણ આપનારનો આ વેચાણ દસ્તાવેજથી માલીકી હકક ટ્રાન્સફર કરવામાં આવેલ છે. સદરહુ વેચાણવાળી મિલ્કતનાં કે તેને લગતાં પ્રત્યક્ષ કે પરોક્ષ કર, ટેક્ષ, વેરા, દંડ, ભરણા, સરકારી ધારા, મહેસુલ, ઉપકર વિગેરે જે કાંઈ ભરવાનાં આવે તો તે તમામ રકમ તમો ખરીદનારે આ વેચાણ દસ્તાવેજની તારીખથી ભરવાની રહેશે. તેમાં અમો વેચનારની કોઈપણ પ્રકારની જવાબદારી રહેશે નહીં જે તમો ખરીદનારાઓ કબુલ રાખો છો. ખરીદનારે સ્વખર્ચે પાછળની બાજુ એટલે કે પ્લોટ નં. સી-૨૦૮૪/બી તથા સી-૨૦૮૪/સી બાજુની હદે કમ્પાઉન્ડ વોલ કરવાની રહેશે.

સદરહુ વેચાણવાળા પ્લોટમાં તમો પ્રવર્તમાન ધારા- ધોરણો અને નિયમો મુજબ બાંધકામ કરવા હકકદાર છો. કોઈ નિયમ વિરૂધ્ધનું કોઈપણ પ્રકારનું બાંધકામ કરવાની સ્થિતિમાં તે અંગેની સરકારી, અર્ધસરકારી, ભાવનગર મ્યુનિસિપલ કોર્પોરેશન, ભાવનગર વિસ્તાર વિકાસ સત્તા મંડળ વિગેરે તમામની તમામ પ્રકારની ભરવા પાત્ર થતી દંડની રકમ તથા તે અંગે ઉપસ્થિત થતી તમામ પ્રકારની જવાબદારીઓ તમો બીજા પક્ષનાં ખરીદનારની રહેશે જે તમો ખરીદનાર આથી કબુલ, મંજૂર અને બંધનકર્તા રાખો છો. જેમાં અમો પ્રથમ પક્ષનાં વેચનારની કોઈપણ પ્રકારની જવાબદારી રહેતી નથી.

તમો ખરીદનારે વેચાણવાળા પ્લોટનો અવેજ અમો વેચનારાને નીચેની વિગતે ચુકતે વસુલ આપેલ છે અને હવે વેચાણ અવેજ બાબતે કોઈ રકમ બાકી રહેતી નથી જેની વેચનારા આથી ખાત્રી આપે છે.

અવેજની વિગત

૩૧. ૩૯,૭૦,૦૦૦/-અંકે ઓગણચાલીસ લાખ સીત્તેર હજાર પુરા ખરીદનાર પેઢીનાં ભાગીદાર કુલદિપસિંહ રવુભા ગોહીલ તરફથી ભાગીદારી પેઢી વતી સ્ટેટ બેંક ઓફ ઈન્ડિયા, વાઘાવાડી રોડ, ભાવનગરનાં ચેક નં. ૩૨૮૨૮૧ તા. ૧૨/૨/૨૦૨૧ થી વેચનારે ખરીદનારને ચુકવ્યા તે વેચનારને મળી ગયેલ છે.

૩૨. ૩૯,૭૦,૦૦૦/-અંકે ઓગણચાલીસ લાખ સીત્તેર હજાર પુરા ખરીદનાર પેઢીનાં ભાગીદાર સંજય વિઠ્ઠલભાઈ મોરડીયા તરફથી ભાગીદારી પેઢી વતી એચડીએફસી બેંક, ચિત્રા, ભાવનગરનાં ચેક નં. ૩૨૮૨૮૧ તા.

મોરડોપા. મેંજ. ૯

૨૫/૩/૨૦૨૧ બી રાત્રી

૬/૭/૨૧

BVN-1 CITY

1377 10 33

2021

૧૨/૨/૨૦૨૧ થી વેચનારે ખરીદનારને ચુકવ્યા તે વેચનારને મળી ગયેલ છે.

૩૧. ૬૦,૦૦૦/- અંકે સાંઈઠ હજાર પુરા ખરીદનારે વેચનારને ચુકવવાની થતી રકમ પૈકી ૦.૭૫ % લેખે ટીડીએસની રકમ કપાત કરી તા.૨/૩/૨૦૨૧ થી ભરવામાં આવેલ છે જે અવેજ પેટે જમા લેવામાં આવેલ છે.


કુલ રૂ. ૮૦,૦૦,૦૦૦/- અંકે કુલ રૂપીયા એશી લાખ પુરા

વેચાણવાળી મિલ્કત અમો વેચનારાનાં સંપૂર્ણ, સ્વતંત્ર, ચોખ્ખા માલિકી હકક અને બજા ભોગવટાની છે અને વેચાણવાળી મિલ્કત ઉપર કોઈપણ શખ્સ, સંસ્થા, મંડળી, પેઢી કે મેકનું કોઈ પણ પ્રકારનું લેણુ, ચાર્જ, જપ્તી, ટાંચ, લીયન, બોજો કે કોઈ પણ પ્રકારનો હકક, હીત, હીસ્સો, લાગુભાગ, કલેઈમ, ભરણપોષણ હકક કે વારસા હકક કે સુખાધિકારનાં હકકો નથી. વેચાણવાળી મિલ્કત ઉપર કોઈ લોન શરૂ નથી કે જામીનગીરીમાં મુકેલ નથી કે કોઈની પણ સાથે કોઈપણ પ્રકારનાં બાનાખત, કરાર કે સોદાચીઠઠી વગેરે કરેલ નથી. વેચાણવાળી મિલ્કતનું ટાઈટલ સંપૂર્ણપણે કલીયર છે તેમજ વેચાણવાળી જમીન ઉપર કોઈ પણ એકવીઝીશન કે રેકવીઝીશનની નોટીસ નથી કે કોઈ પણ જાતનાં દાવા, મનાઈ હુકમ કે અન્ય કોઈ પ્રોસીડીંગ પેન્ડીંગ નથી કે નોટીસ નીકળેલ નથી કે પ્રોસીડીંગ્સ ચાલુ નથી તેમજ રેવન્યુ ખાતામાં પણ કોઈ તકરારો નથી અને તમો ખરીદનારનાં નામે એન્ટ્રી થવા પાત્ર છે જેનો આથી અમો વેચનારા તમો ખરીદનારને સંપૂર્ણ વિશ્વાસ, ખાત્રી અને ભરોસો આપીએ છીએ. આમ, છતાં કોઈ પણ વિરૂધ્ધ હકક દાવાએ તમામ નુકશાન ખર્ચ અમો વેચનારા તમો ખરીદનારને ચુકવવા જવાબદાર છીએ.

સદરહુ વેચાણવાળી પ્લોટ નં. ૧૭/બી ની પરિશિષ્ટ-એ માં દર્શાવેલ વેચાણવાળી મિલ્કત આ વેચાણ દસ્તાવેજ અનુસાર અને આધિન તમો ખરીદનારા તથા તમારા વંશ, વાલી, વારસો, ટ્રાન્સફરીઓ, એસાઈનીઓ વિગેરે બાંધકામ કરવા, વસવા, વસાવવા, તેમજ વેચાણ, ગીરો, બક્ષીસ કે અન્યથા ટ્રાન્સફર કે એસાઈન કરવા હકકદાર છો.

સદરહુ વેચાણવાળી પ્લોટ નં. ૧૭/બી ની પરિશિષ્ટ-એ દર્શાવેલ વેચાણવાળી મિલ્કત આ વેચાણ દસ્તાવેજનાં આધારે સરકારી, અર્ધસરકારી રેકર્ડમાં તમો ખરીદનારા તમારા ખર્ચે તમારા નામે નોંધાવવા હકકદાર છો તેમજ જરૂર પડયે સુધારા દસ્તાવેજ કરી આપવા અને તે અંગે અમો વેચનારની જ્યાં જ્યાં સહીઓની જરૂર પડે ત્યાં ત્યાં સહીઓ કરી આપવા, કબુલાતનામા, સોગંદનામા કે ડેકલેરેશન વગેરે કરી આપવાં અમો વેચનારા બંધાયેલા છીએ અને તે રીતે વેચાણવાળી મિલ્કત તમો ખરીદનારનાં નામે ટ્રાન્સફર કરવા - નોંધાવવા જ્યાં જ્યાં જરૂર પડે ત્યાં અમારે તમામ રીતે સંપૂર્ણ સહકાર આપવાનો છે.

મોહીપા. સંખ્યા. ૬

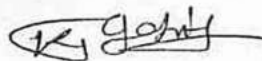

૨૧/૨/૨૦૨૧ ના રોજ

૬૧૩૧૨૧

BVN-1 CITY

1377/11/33

2021

સદરહુ વેચાણવાળી પ્લોટ નં. ૧૭/બી ની પરિશિષ્ટ-એ દર્શાવેલ વેચાણવાળી મિલ્કત અંગે સ્ટેમ્પ ડ્યુટી, રજીસ્ટ્રેશન ફી, વકીલ ફી અંગેનો ખર્ચ વિગેરે તમામ ખર્ચ ખરીદનારાએ ભોગવવાનો છે. આ વેચાણ દસ્તાવેજનો કુલ અવેજ રૂ. ૮૦,૦૦,૦૦૦/- હોયને રૂ. ૩,૯૨,૦૦૦/- નાં ઈ-સ્ટેમ્પ પેપર ઉપર દસ્તાવેજ કરી સ્ટેમ્પ ડ્યુટી પુરી કરેલ છે.

સદરહુ વેચાણવાળી પ્લોટ નં. ૧૭/બી ની પરિશિષ્ટ-એ દર્શાવેલ વેચાણવાળી મિલ્કતનો કબજો અમો વેચનારે તમો ખરીદનારને સોંપી આપેલ છે અને તમો ખરીદનારે તે સંભાળી લઈ મિલ્કતનાં ટાઈટલ, માપ, સાઈઝ, ક્ષેત્રફળ વિગેરે બાબતે તમો ખરીદનારને કોઈ વાંધો - તકરાર નથી તેની કબુલાતની રૂઈએ આ વેચાણ દસ્તાવેજ કરી આપેલ છે.


આથી અમો લખાવી લેનાર યાને ખરીદનાર કબુલ રાખીએ છીએ કે, "કાળવીબીડ પ્રોસેસિંગ સ્કીમ" અંગે વર્ષોથી ચાલતાં જુદા- જુદા લીટીગેશન તથા સુપ્રિમ કોર્ટનાં છેલ્લા જુદા તથા માનનીય કલેક્ટર સાહેબ ભાવનગરનાં બીનખેતી ઓર્ડર નં. આર.ઓ./ક.બી.૨૧/૨૦૦૫ તા. ૧૧/૦૫/૨૦૦૫ નાં આ સવાલવાળી જમીનને બીનખેતી કરવાનાં હુકમની શરતોની પણ જાણકારી લખાવી લેનારે લખી આપનાર પાસેથી મેળવી તે પોતે વાંચેલ છે તેમજ તે વિષયનાં જાણકાર તેમજ તેમનાં એડવોકેટ/ સોલીસિટર્સ પાસેથી વંચાવી તેનું અર્થઘટન સમજીને બીનખેતીનાં હુકમની તમામ શરતોનું તેમજ નામદાર સુપ્રિમ કોર્ટનાં હુકમો મુજબ તેનું પાલન કરવા અમો ખરીદનાર કબુલ કરીએ છીએ.

—:: સોંપેલ દસ્તાવેજોની યાદી ::—

અમો વેચનારાએ તમો ખરીદનારાને નીચે મુજબનાં માલીકી હકક દર્શાવતાં દસ્તાવેજી આધારો સોંપેલ છે.

- (૧) અમો વેચાણ આપનાર જોગ પાલીતાણા સ્યુગર મીલ્સ પ્રા.લિ. નાં ડીરેક્ટર જયેશભાઈ તલકશીભાઈ કોટકે પ્લોટ નં. ૧૭ નો કરી આપેલ વેચાણ દસ્તાવેજ અનુક્રમ નં. ૨૮૯૦, તા. ૩૦/૦૮/૨૦૧૪ અસલ તથા રજીસ્ટ્રેશનની પહોંચની અસલ.
- (૨) પાલીતાણા સ્યુગર મીલ્સ પ્રા.લિ. જોગ ભાવનગરનાં મહારાજાનાં વારસદાર કુટુંબીઓએ કરી આપેલ વેચાણ દસ્તાવેજ અનુક્રમ નં. ૨, તા. ૦૨/૦૪/૧૯૭૧ તા. ૩૦/૦૩/૧૯૭૧ ની ઝેરોક્ષ.
- (૪) વડવાનાં રેવન્યુ સર્વે નં. ૪૭૦/૧ વિગેરેની જમીન અંગે થયેલ યુ.એલ.સી. હુકમ તા. ૦૬/૧૨/૧૯૭૯ ની ઝેરોક્ષ.
- (૫) વડવા ગામનાં રેવન્યુ સર્વે નં. ૪૭૦/૧ વિગેરેની જમીન અંગેનાં ગામ નમુના નં. ૭ અને ૧૨ ની ઝેરોક્ષ.

મોરડોપા. શંખા. ૯

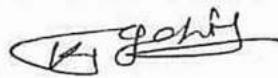

૨૧.૩.૨૦૨૧ લા રા. ૨૧.૩

૨૧/૩/૨૧

- (૬) વડવા ગામનાં રેવન્યુ સર્વે નં. ૪૭૦/૧ વિગેરેની જમીન અંગેનાં ગામ નમુના નં. ૮/અ ની ઝેરોક્ષ.
- (૭) વડવા ગામનાં રેવન્યુ સર્વે નં. ૪૭૦/૧ વિગેરેની જમીન અંગેનાં ગામ નમુના નં. ૬ નોંધ નં. ૩૫૧૦, તા. ૩૧/૧૨/૨૦૦૪ નાં રોજનું હકકપત્રકની ઝેરોક્ષ.
- (૮) વડવાનાં રેવન્યુ સર્વે નં. ૪૭૦/૧ વિગેરેની જમીન અંગે આર.ઓ./કેબી ૨૨૧/૦૫, તા. ૧૧/૦૫/૨૦૦૫ ની ઝેરોક્ષ.
- (૯) વડવા ગામનાં રેવન્યુ સર્વે નં. ૪૭૦/૧ વિગેરેની જમીન અંગે સુપ્રિમ કોર્ટ ઓફ ઈન્ડિયાએ આપેલ તા. ૧૫/૧૦/૨૦૦૪ નાં ચુકાદાની ઝેરોક્ષ.
- (૧૦) અમો વેચનારને વેચાણ આપનારે પ્લોટ નં. ૧૭/બી અંગે શિક્ષણ ઉપકર, જાતીન મહેસુલ ભર્યાની પહોંચ સને. ૨૦૨૦-૨૧.
- (૧૧) અમો વેચનારને વેચાણ આપનારનાં નામે પ્લોટ નં. ૧૭ અંગે વડવા - ભાવનગર સીટીમાં નોંધ થયા અંગેનાં ગામ નમુના નં. ૮/અ ની ઝેરોક્ષ.
- (૧૨) અમો વેચનારને વેચાણ આપનારનાં નામે પ્લોટ નં. ૧૭ અંગે વડવા - ભાવનગર સીટીમાં નોંધ થયા અંગેનાં ગામ નમુના નં. ૨ ની ઝેરોક્ષ.
- (૧૩) અમો વેચનારને વેચાણ આપનાર ભાગીદારી પેઢીનો ભાગીદારી દસ્તાવેજની ઝેરોક્ષ.
- (૧૪) મહાનગરપાલિકા તરફથી ટી.ડી.ઓ. મંજૂરી નં. ૧૪ તા. ૩/૨/૨૦૨૧ રજાચીઠી નં. ૧૦ તા. ૩/૨/૨૦૨૧ થી મંજૂર કરવામાં આવેલ પ્લોટ નં. ૧૭ નાં બે ભાગ પ્લોટ નં. ૧૭/એ તથા ૧૭/બી નાં ભાગ પ્લાન તથા રજાચીઠી અસલ.
- (૧૫) અમો વેચનારા જોગ મે. પટેલ એન્જીનીયરીંગ કોર્પોરેશને આ દસ્તાવેજનાં વેચાણવાળા પ્લોટ નં. ૧૭/બી નો કરી આપેલ રજી. વેચાણ દસ્તાવેજ અનુ. નં. ૧૩૨૨, તા. ૩/૩/૨૦૨૧ અસલ.

પરિશિષ્ટ - એ

--:: વેચાણવાળી મિલ્કતનું વર્ણન ::--

ડીસ્ટ્રીક્ટ, સબ ડીસ્ટ્રીક્ટ - ભાવનગર જિલ્લાનાં તળપદ વડવા (ભાવનગર) ની સીમમાં આવેલી મિલ્કતનાં નંબર, માપ તથા ખુંટાચારની વિગત :-



ગામનું નામ	રે.સ.નં.	પ્લોટ નં.	ચો.મી.
વડવા	૪૭૧/૩	કોમર્શીયલપ્લોટ નં. ૧૭/બી	૧૩૨૮.૭૬

મો ૨૩૦૫૧. સંમત. પિ

[Signature]

21.2.2021

513121

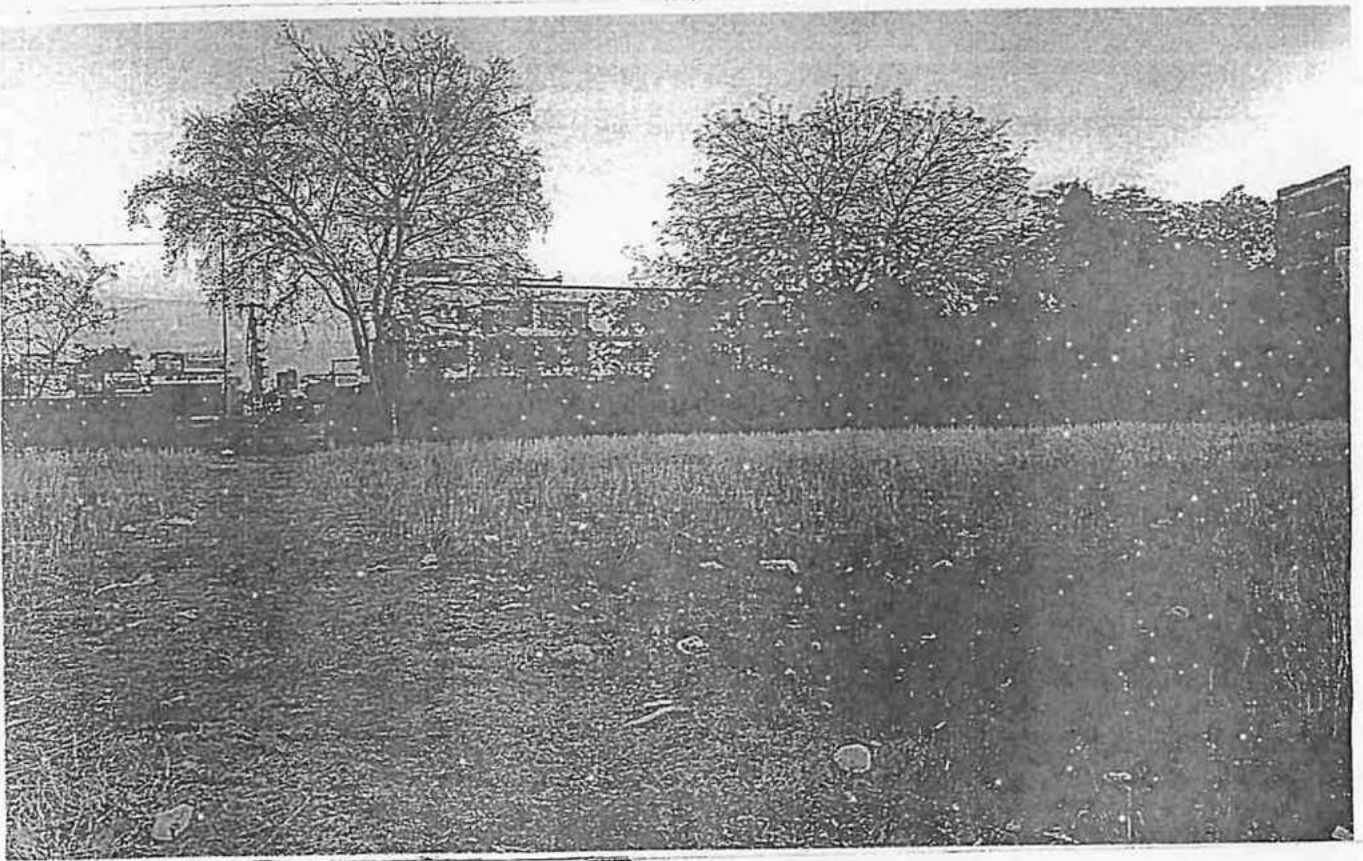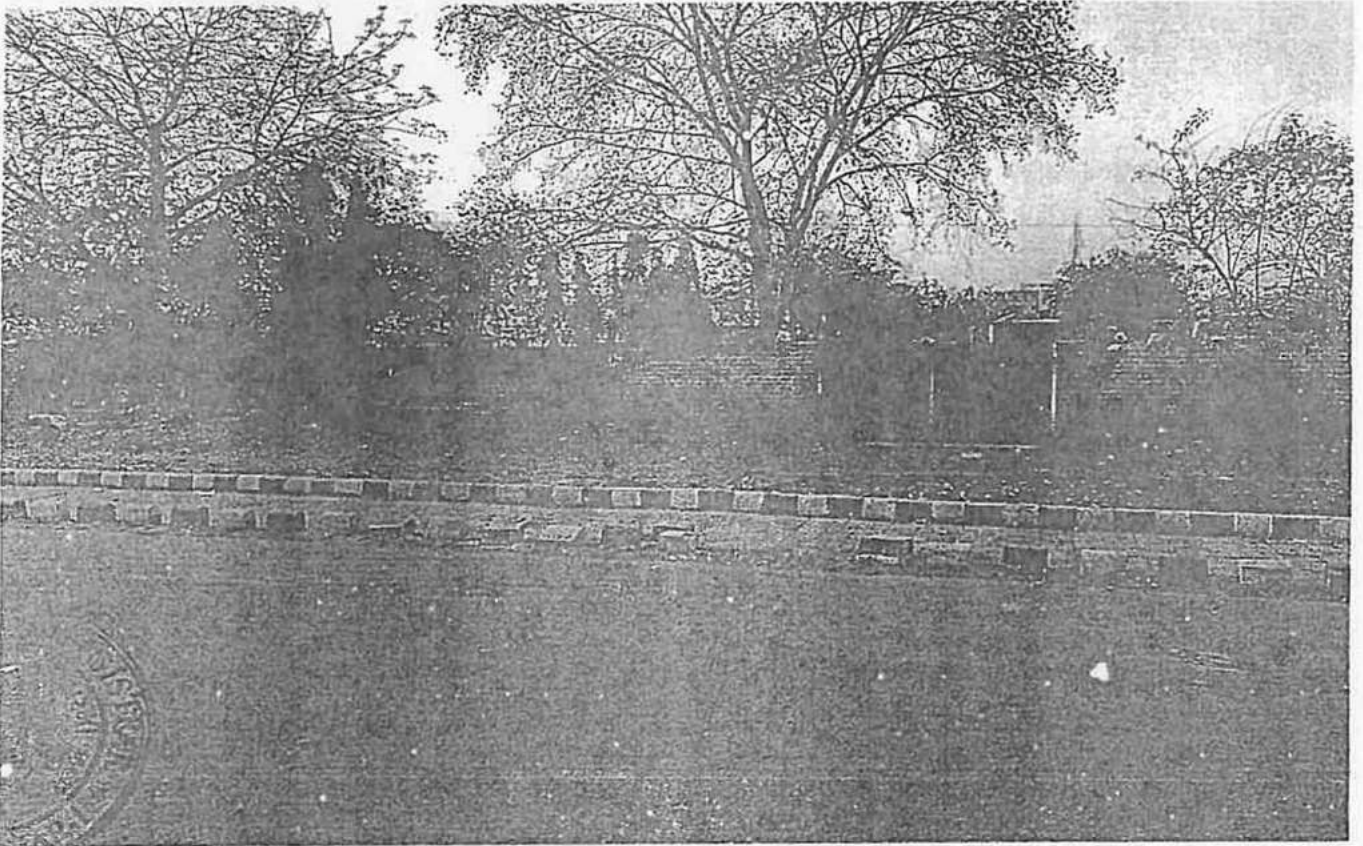

BVN-1 CITY

1387 | 13 | 33

2021

मोरोपा, अमरप. प

Signature

21.3.2021

519121

[BVN-1 CITY]

1377/14/33

2021

રીમાર્ક :- ડીસ્ટ્રીક્ટ, સબ ડીસ્ટ્રીક્ટ ભાવનગર જીલ્લાનાં તળપદ વડવા (ભાવનગર) નાં રેવન્યુ સર્વે નં. ૪૭૧/૩ ની બીનખેતીની જમીનમાં મંજૂર થયેલ યોજના મુજબ પાડવામાં આવેલ કોમર્શીયલ પ્લોટો પૈકી કોમર્શીયલ ખુલ્લો પ્લોટ નં. ૧૭/બી ની કુલ ક્ષેત્રફળ ૧૩૨૮.૭૬ ચો.મી. જમીન વાળી મિલકત જેની ચતુર્દિશા, માપ નીચે મુજબ છે. (ભાવનગર મહાનગરપાલિકા દ્વારા મંજૂર કરાયેલ ભાગ-પ્લાનને આ દસ્તાવેજનો ભાગ બનાવેલ છે.)

--: ચતુર્દિશા ::--

ઉત્તર અગર તે તરફ :- પ્લોટ નં. સી-૨૦૮૪/બી તથા સી-૨૦૮૪/સી તથા ૯ મી. પહોળો રોડ આવેલ છે.

માપ:- (આ તરફ બે કાટખૂણા પડતા હોયને પૂર્વ-પશ્ચિમ ૨૦.૦૦ મી. ત્યારબાદ પૂર્વ તરફ ઉત્તર-દક્ષિણ ૨૮.૩૦ મી. તથા ફરી પૂર્વ-પશ્ચિમ ૨૩.૫૩ મી. છે.)

દક્ષિણ અગર તે તરફ :- કોમર્શીયલ પ્લોટ નં. ૧૭/એ આવેલ છે.

માપ:- (આ તરફ પ્લોટ નં. ૧૭/એ તરફ પૂર્વ-પશ્ચિમ ૧૮.૬૩ મી.)

પૂર્વ અગર તે તરફ :- ૩૬.૦૦ મીટરનો રોડ આવેલ છે.

માપ:- (૩૬.૦૦ મી. રોડ તરફ ૫૩.૨૦ મી.)

પશ્ચિમ અગર તે તરફ :- ૭.૫૦ મી. રોડ આવેલ છે.

માપ:- (આ તરફ ઉત્તર-દક્ષિણ માપ ૩૫.૨૧ મી આવેલ છે. આ તરફ ઉત્તર ખુણે ૩.૦૦ મી. રેડીયસ છે.

ઉપર મુજબનો વેચાણ દસ્તાવેજ આપણે પક્ષકારોએ બરોબર વાંચી, વંચાવી, સમજી, સ્થાન - બુદ્ધિ ઠેકાણે રાખી બીન નશે, બીન કેફે, સ્વસ્થ ચિત્ત તબીયતે, રાજીખુશીથી, સ્વેચ્છાએ કોઈપણ જાતનાં દબાણ વગર શહેર ભાવનગર મધ્યે કરેલ છે અને જે આપણે પક્ષકારો તથા આપણા વંશ, વારસો, ભાગીદારોને કબુલ મંજૂર બંધનકર્તા છે. જે બદલ આ નીચે આપણે પક્ષકારોએ સહી કરી સાક્ષી કરાવેલ છે.

સ્થળ :- ભાવનગર

તારીખ :- ૦૫/૦૩/૨૦૨૧

સાક્ષીઓ

(શ્રીમતી ચારુલતાબેન બળવંતરાય શાહ)
(વેચનારા- પ્રથમ પક્ષનાં પક્ષકાર)

સાક્ષીઓ

સાક્ષીઓ

જાણી

BVN-1 CITY

1377 15 33

2021

પરિશિષ્ટ

૨૧.૩.૨૦૨૧ બા ૩૧.૩.૨૦૨૧

(શ્રીમતી ચાતુલતાબેન બળવંતરાય શાહ)
(વેચનારા- પ્રથમ પક્ષનાં પક્ષકાર)

મોહોપા. સંખ્ય. ૫


સંજય વિઠ્ઠલભાઈ મોરડીયા)

૨.

(શ્રી કુલદિપસિંહ રવુભા ગોહીલ)
(મે. શિવશક્તિ બિલ્ડકોન નામની ભાગીદારી પેદાશ
ભાગીદારો)
(ખરીદનારા- બીજા પક્ષનાં પક્ષકાર)

ડી. રમેશ ચુડાસમા

સાક્ષીઓ

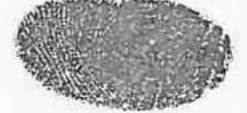

513121

TITLE : PROPOSED COMMERCIAL PART PLAN

SITE ADDRESS :- PLOT NO. COMMERCIAL-17, R.S. NO. 471/23/4, VADVA, NEAR BHAGVAT CIRCLE, KALYAGID, BHAVNAGAR

OWNER NAME :-
PATEL ENGINEERING CORPORATION
PARTNER SHRI PRATYAKSH CHAUDHARI PATEL

AREA TABLE IN	IN SQ.MT.	BUILT UP
PLOT NO. COMMERCIAL-17-A	182.42	78.93
PLOT NO. COMMERCIAL-17-B	1328.76	---
TOTAL	1491.18	78.93

COLOUR NOTE :-
SHOW PLOT BOUNDARY ☐ NOTE :- all dimension are in meter
SHOW PART BOUNDARY ☐
SHOW EXISTING WORK ☐

નકલ સંબંધિતકારી સંતોષકારક
પ્રમાણિતકારી
મિ. સર.

OWNER SIGN.

(Signature)

PRATEEK B. VECAD

BMC LIC No. 327

ENGINEER

No. : 992530369

BVN-1 CITY

1377 16 33

2021

અનિર્ણયિત સરકારી કાર્ય
સરકારી કાર્ય
અનિર્ણયિત સરકારી કાર્ય

અનિર્ણયિત સરકારી કાર્ય
અનિર્ણયિત સરકારી કાર્ય
અનિર્ણયિત સરકારી કાર્ય
A.T.D. CORPORATION
BHAVNAGAR MUNICIPAL CORPORATION.




KEY PLAN (N.T.S)



અનિર્ણયિત સરકારી કાર્ય
અનિર્ણયિત સરકારી કાર્ય
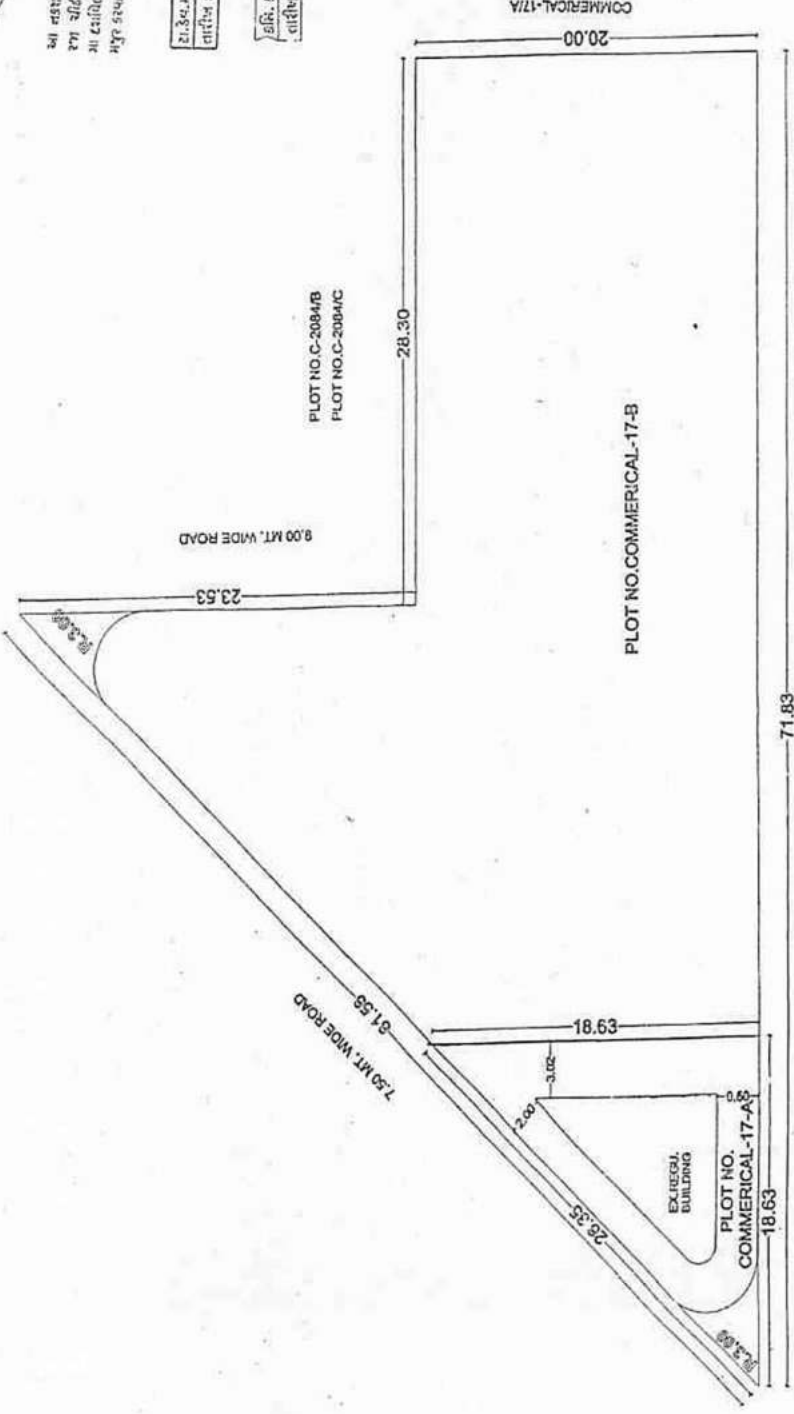

SCALE 1:200

અનિર્ણયિત સરકારી કાર્ય

(Signature)

અનિર્ણયિત સરકારી કાર્ય

દસ્તાવેજ નં., તા.

:: પરિશિષ્ટ ::


નોંધણી અધિનિયમ ૧૯૦૮ની કલમ-૩૪ ની પેટા કલમ-૩ મુજબનું ચેકલીસ્ટ

અ.નં.	પ્રશ્ન	જવાબ(હા કે ના)
	લખી આપનાર કે સંમતી આપનાર કે તેઓના કુ.મુ ને પુછવાના પ્રશ્નો.	
૧.	લેખમાં દર્શાવ્યા મુજબ :- શહેર ભાવનગરના જુના વડવાનાં રે.સર્વે.નં.૪૭૧/૨-૩-૪ ની જમીનના કાળવીબીડ હાઉસીંગ યોજનામાં કોમર્શીયલ પ્લોટો પૈકી પ્લોટ નં.૧૭/બી ની ખુલ્લી અને ખાલી જમીનનો વેચાણનો લેખ કરી આપેલ છે. ?	હા
	લેખમાં દર્શાવ્યા મુજબની જમીનનું ક્ષેત્રફળ ૧૩૨૮.૭૬ ચો.મી વાળી મિલકતનો વેચાણનો લેખ કરી આપેલ છે. ?	હા
	લેખમાં દર્શાવ્યા મુજબની વિગતે અવેજની રકમ મળેલ છે. ?	હા
	લેખમાં દર્શાવેલ વિગતો વાંચી, વંચાવીને, સમજી, વિચારીને તમે પોતે જાતે સહી/અંગુઠાની છાપ કરેલ છે તે તમો કુબલ રાખો છો. ?	હા
૫.	પાવર ઓફ એટર્ની આપનાર દસ્તાવેજની તારીખે હયાત છે. ?	હા
૬.	પાવર ઓફ એટર્નીના લેખમાં પાવર ઓફ એટર્ની આપનાર વ્યક્તિ/ઓ એ સહી/ અંગુઠાનું નિશાન કરેલ છે. ?	હા
૭.	પાવર ઓફ એટર્નીનો લેખ દસ્તાવેજની તારીખે અમલમાં છે. ?	હા
૮.	ઓળખાણ આપવા સારૂ તમને ઓળખતા હોય તેવી વ્યક્તિઓ સાથે લાવ્યા છો. ?	હા
ઓળખાણ આપનારનું પુછવાના પ્રશ્નો.		
૧.	દસ્તાવેજ લખી આપનાર વ્યક્તિ કે જેઓએ કબુલાત આપી તેઓને તમે જાતે ઓળખો છો ?	હા
૨.	દસ્તાવેજમાં લખેલ નામ અને કબુલાત આપનાર વ્યક્તિ એક જ છે. ?	હા
૩.	કોઈ વ્યક્તિએ ખોટું નામ ધારણ કરીને કબુલાત આપી નથી એવી તમે ખાતરી આપો છો. ?	હા

લખી આપનાર / સંમતિ આપનાર / કુ.મુ.ની સહી

ઓળખાણ આપનારની સહી.

21/3/2021

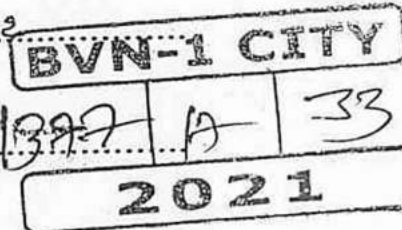

21/3/2021

ડી. સી. સુડાસનાં

(સહી)

સબ રજીસ્ટ્રાર.....



भारत सरकार
GOVERNMENT OF INDIA



धर्मसिंह हमीरसिंह चुडसमा
Dhamendrasinh Hamirsinh Chudasama
जन्म तिथि/DOB: 23/10/1981
पुरुष/MALE
Mobile No: 9427149691



4027 6522 3917

મારો આધાર, મારી ઓળખ

BVN-1 CITY

1377 15 33


2021



भारत सरकार
GOVERNMENT OF INDIA

सम्बन्ध :
S/O चुडसमा हमीरसिंह, प्लॉट नं. 29/अ, रबबार
सोसायटी, सुभाषनगर, खोडियारमाता मंदिर पास,
ભાવનગર, ભાવનગર,
ગુજરાત - 364001

Address :
S/O Chudasama Hamirsinh, Plot no. 29/A, Rabbar
Society, Subhashnagar, Near Khodiyarmata Temple,
Bhavnagar, Bhavnagar,
Gujarat - 364001

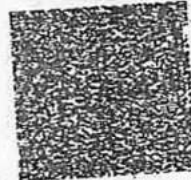

Generation Date: 29/01/2018

4027 6522 3917



P.O. Box No. 1947,
Bengaluru-560 001

TRUE COPY

K.V. Pathak

K. V. PATHAK

Advocate & Notary
123, Kaveri Complex,
Navapara, Bhavnagar.


BVN-1 CITY

1378 14 33

2021


ભારત સરકાર
Government of India


શાહ ચારુલતાબેન
Shah Charulataben
જન્મનું વર્ષ / Year of Birth : 1954
સ્ત્રી / Female

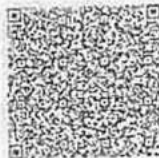

2870 1175 7847

આધાર - સામાન્ય માણસનો અધિકાર

TRUE COPY

K. V. Pathak

K. V. PATHAK
Advocate & Notary
123, Kaveri Complex,
Navapara, Bhavnagar.



BVN-1 CITY
1378 29 33
2021

**आधार**

ભારતીય વિશિષ્ટ ઓળખાણ પ્રાધિકરણ
Unique Identification Authority of India

સરનામું: W/O. શાહ બળવંતરાય, પ્લોટ નં
693/બી, માંસરોવર ફ્લેટ 5, કે કે એવન્યુ
રોડ, ભાવનગર, ભાવનગર, ભાવનગર,
ગુજરાત 364001

Address: W/O. Shan Balvantaray, plot no
693/B, MANSAROVAR FLAT 5, K K
AVENUE ROAD, BHAVNAGAR,
Bhavnagar, Bhavnagar, Gujarat, 364001

2870 1175 7847

**1947**
1800 300 1947


help@uidai.gov.in



www.uidai.gov.in



BVN-1 CITY

1377 2 33

2021

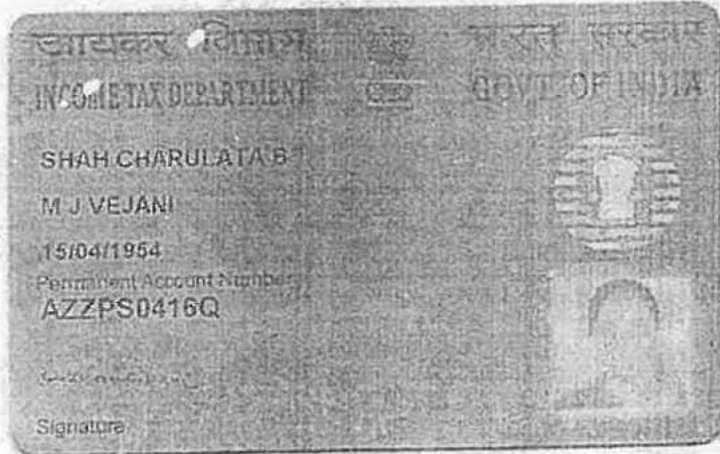

TRUE COPY

K. V. Pathak
K. V. PATHAK
Advocate & Notary
123, Kaveri Complex,
Navapara, Bhavnagar.



आयकर विभाग

INCOME TAX DEPARTMENT



सत्यमेव जयते

स्थायी लेखा संख्या कार्ड

Permanent Account Number Card

AEJFS0395H

नाम/ Name

SHIV SHAKTI BUILDCON

निगमन / गठन की तारीख

Date of Incorporation / Formation

30/01/2021

TRUE COPY

K. V. Pathak

K. V. PATHAK

Advocate & Notary
123, Kaveri Complex,
Navapara, Bhavnagar.

भारत सरकार

GOVT. OF INDIA




14022021

इस कार्ड के खोने/पाने पर कृपया सूचित करें/लौटाएं:

आयकर पैन सेवा इकाई, एन एस डी एल
चौथी मंजिल, मंत्री स्टर्लिंग,

प्लॉट नं. 341, सर्वे नं. 997/8,

मॉडल कालोनी, दीप बंगला चौक के पास,
पुणे - 411 016.

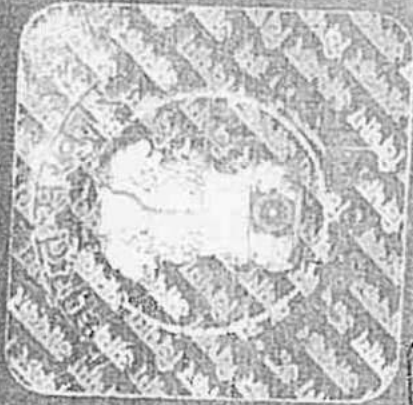

BVN-1 CITY

1379 23 33

2021

*If this card is lost / someone's lost card is found,
please inform / return to :*

Income Tax PAN Services Unit, NSDL

4th Floor, Mantri Sterling,

Plot No. 341, Survey No. 997/8,

Model Colony, Near Deep Bungalow Chowk,

Pune - 411 016.

Tel: 91-20-2721 8080, Fax: 91-20-2721 8411

कृपया सूचित करें/लौटाएं





ભારત સરકાર
Government of India

ગોહિલ કુલદિપસિંહ રવુભા

Gohil Kuldipsinh Ravubha

જન્મ તારીખ / DOB : 20/09/1984

પુરુષ / Male

BVN-1 CITY

13/09/2021

2021

8851 4088 2321



ભારતીય અનન્યતા અધિકારી
Unique Identification Authority of India

સરનામું:

નો પુત્ર: ગોહિલ રવુભા, દરબારગઢ,
થોરડી, થોરડી, ભાવનગર, ગુજરાત,
364110

Address:

S/O: Gohil Ravubha, Darbargadh,
Thordi, Thordi, Bhavnagar,
Gujarat, 364110

8851 4088 2321



TRUE COPY

K. V. Pathak

K. V. PATHAK
Advocate & Notary
123, Kaveri Complex,
Navapara, Bhavnagar.



राठोड प्रविणभाई छनुभाई
Rathod Pravinbhai Chhanubhai
जन्म तारीख/DOB: 25/06/1967
पुरुष/ MALE

Mobile No: 9726900729

7842 4102 5360
VID : 9185 0629 6118 4928



मारो खाधार, मारी ओलप

BVN-1 CITY

1377 25 33


2021



भारतीय विशिष्ट पहचान प्राधिकरण
INDIAN IDENTIFICATION AUTHORITY OF INDIA

संज्ञासूचक :
S/O छनुभाई, थोर्डि, थोर्डि, भावनगर,
गुजरात - 364110

Address :
S/O Chhanubhai, THORDI, Thordi,
Bhavnagar,
Gujarat - 364110

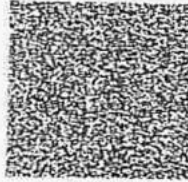

Generation Date: 24/09/2019



122



help@uidai.gov.in



www.uidai.gov.in

P.O. Box No: 1947
Bangalore-560 061

TRUE COPY

K.V. Pathak

K. V. PATHAK

Advocate & Notary
123, Kaveri Complex,
Navapara, Bhavnagar.



ભારત સરકાર
Government of India
મોરડિયા સંજય વિઠલભાઈ
Moradiya Sanjay Vithalbhai
જન્મ તારીખ / DOB : 22/07/1983
પુરુષ / Male



4614 1322 9116

મારો આધાર, મારી ઓળખ

BVN-1 CITY

1377 26 30

2021



સરનામું:
S/O મોરડિયા વિઠલભાઈ, -, પ્લોટ
વિસ્તાર, થોર્ડી, થોર્ડી, થોર્ડી,
ભાવનગર, થોર્ડી, ગુજરાત, 364110

ભારતીય વિશિષ્ટ ઓળખાણ પ્રાધિકરણ
Unique Identification Authority of India

Address:
S/O Moradiya Vithalbhai, -, Plot
Vistar, Thordi, Thordi, Thordi,
Bhavnagar, Thordi, Gujarat,
364110

4614 1322 9116



1947



help@uidai.gov.in



www.uidai.gov.in

TRUE COPY

K. V. Pathak

K. V. PATHAK

Advocate & Notary
123, Kaveri Complex,
Navapara, Bhavnagar.

INDIA NON JUDICIAL

Sr. No. 137 2021

NOTARY

Government of Gujarat

5 MAR 2021



सत्यमेव जयते

Rs.
50

Certificate of Stamp Duty

Certificate No.

: IN-GJ22479932881858T

Certificate Issued Date

: 03-Mar-2021 05:17 PM

Account Reference

: IMPACC (FI)/ gjelimp10/ BHAVNAGAR/ GJ-BV

Unique Doc. Reference

: SUBIN-GJGJELIMP1081286464001873T

Purchased by

: CHARULATABEN B SHAH

Description of Document

: Article 4 Affidavit

Description

: AFFIADVIT

Consideration Price (Rs.)

: 0
(Zero)

First Party

: CHARULATABEN B SHAH

Second Party

: NA

Stamp Duty Paid By

: CHARULATABEN B SHAH

Stamp Duty Amount(Rs.)

: 50
(Fifty only)

BVN-1 CITY

177 27 33

2021



LB 0005346655

Statutory Alert:

1. The authenticity of this Stamp certificate should be verified at 'www.shcilestamp.com' or using e-Stamp Mobile App of Stock Holding. Any discrepancy in the details on this Certificate and as available on the website / Mobile App renders it invalid.
2. The onus of checking the legitimacy is on the users of the certificate.
3. In case of any discrepancy please inform the Competent Authority.

VOID VOID VOID



Warning

"The contents of this certificate can be verified and authenticated world-wide by any members of the public at www.shcilestamp.com or at any Authorised collection center address displayed at www.shcilestamp.com free of cost."

"Any alteration to this certificate renders it invalid. Use of an altered certificate without all the security features could constitute a criminal offence."

"This document contains security features like coloured background with Lacey Geometric Flexible patterns and Subtle Logo images, Complex ornamental design borders, Anti - copy text, the appearance of micro printing, artificial watermarks and other Overt and Covert features."



DIV-1 CHH

1377 29 33

2021

Sr. No.

139 2021

NOTARY

5 MAR 2021

સોગંદનામું :-

આથી અમારો નીચે સહી કરનાર શ્રીમતી ચારુલતાબેન બળવંતરાય શાહ ઉ.વ.આ. ૬૬, ધર્મ : હિન્દુ, ધંધો : વેપાર, ઠે. ૬૮૩/બી, માનસરોવર ફ્લેટ, ૫, કે.કે. એવન્યુ રોડ, ભાવનગર અમારા ધર્મના સોગંદ ઉપર પ્રતિજ્ઞા પુર્વક નીચેની હકીકતો જાહેર કરીએ છીએ કે,

શહેર ભાવનગરનાં બીનખેતી થયેલ વડવા રેવન્યુ સર્વે નં. ૪૭૧/૨-૩-૪ માં આવેલ કાળવીબીડ હાઉસિંગ યોજનામાં કોમર્શીયલ પ્લોટો પૈકી પ્લોટ નં. ૧૭/બી જેની જમીનનું કુલ ક્ષેત્રફળ ૧૩૨૮.૭૬ ચો.મી. વાળા ખુલ્લા પ્લોટો થી નોંધાયેલ છે તે રીતેની સ્થાવર મિલકત હાલ સ્થળ ઉપર ખુલ્લી અને ખાલી છે. તેમા અમો સોગંદનામું કરના રે કોઈપણ પ્રકારનું બાંધકામ કે સ્ટ્રક્ચર ઉભું કરેલ નથી. જે આ સોગંદનામાથી જાહેર કરીએ છીએ.

આ બાબતે નીચેની જોગવાઈઓ અમોએ ધ્યાને લીધેલ છે.

- (૧) જો સરકારશ્રી ધ્વારા સ્થળ ઉપર સેપાસ કરતા સદર મિલકતમાં કોઈપણ પ્રકારનું બાંધકામ કે સ્ટ્રક્ચર હશે તો સરકારશ્રી ધ્વારા નક્કી કરવામાં આવેલ ખુટતી સ્ટેમ્પ ડ્યુટી તથા દંડની રકમ ભરવાની થશે, તે અમોને જણાવવામાં આવેલ છે.
- (૨) ગુજરાત સ્ટેમ્પ અધિનિયમ-૧૯૫૮ ની કલમ-૨૮ મુજબ સ્ટેમ્પ ડ્યુટી પર અસર કરતી હકીકતો લેખમાં જણાવવી જોઈએ જેમ કે, લેખનો અવેજ, બજાર કિંમત લેખની ડ્યુટી ભરવાની પાત્રતા ઉપર અથવા તે લેખ ઉપર લેવાપાત્ર ડ્યુટીની રકમ ઉપર અસર કરતી બીજી તમામ હકીકત તથા તમામ સંજોગો લેખમાં પુરેપુરા તથા ખરેખરા જણાવવા જોઈએ. આમ, કલમ -૨૮ માં જણાવેલ જોગવાઈઓને ભંગ થયેથી કલમ-૬૨ ની જોગવાઈઓ મુજબ પાંચ હજાર રૂપિયા સુધીના દંડની શિક્ષાની મને જાણ છે.
- (૩) ગુજરાત સ્ટેમ્પ (બજાર કિંમત નક્કી કરવાના) નિયમો-૧૯૮૪ ના નિયમ-૩ ના પેટા ખંડ-૧ મુજબ દસ્તાવેજ સાથે રજુ થતા ફોર્મ નં. ૧ મુજબ દસ્તાવેજ સાથે રજુ થતા ફોર્મ નં. ૧ માં ખોટી માહિતી આપવી તે ગુન્હો બને છે અને તેવા કૃત્ય માટે સંબંધિત લેખનાં સંબંધમાં કલમ-૩૨(ક) હેઠળ નક્કી થયેલ ખુટતી સ્ટેમ્પ ડ્યુટીની રકમ જેટલો દંડને પાત્ર છે. તેની મને જાણ છે.
- (૪) સદરહું સોગંદનામું અમોએ સબ-રજીસ્ટ્રારશ્રી, ભાવનગર-૩(રૂવા) સમક્ષ રજુ કરેલ દસ્તાવેજની નોંધણીનાં કામ ઉપરોક્ત મિલકત સ્થળ ઉપર ખુલ્લી આવેલ છે અને તેમાં કોઈપણ પ્રકારનું બાંધકામ કે સ્ટ્રક્ચર દસ્તાવેજ કર્યાના રોજ થયેલ નથી તે બાબતની સાબીતી સારુ રજુ કરવા માટે કરેલ છે.
- (૫) નોંધણી અધિનિયમ-૧૯૦૮ ની કલમ-૮૨ હેઠળ ખોટા કથનો કરવા માટે સાત વર્ષ સુધીની કેદની અથવા દંડની શિક્ષા અથવા તે બંને શિક્ષા થઈ શકે છે. તેવી જોગવાઈ અમારી જાણમાં છે.
- (૬) ઉપર જણાવેલ તમામ હકીકત અમારી જાણ મુજબ સાચી અને બરાબર છે. ખોટું સોગંદનામું કરવું તે ફોજદારી ગુન્હો બને છે તે હકીકત અમો જાણીએ છીએ અને નીચે સહી કરેલ છે.

ભાવનગર.
તા. ૪/૩/૨૦૨૧



શ્રીમતી ચારુલતાબેન બળવંતરાય શાહ)

Solemnly Affirmed Before Me
By, Smt. Charulataaben B. Shah
Who is Identified by Shri. K. V. Pathak Advocate
who is Personally Known to me.

IDENTIFIED BY ME

K. V. Pathak
ADVOCATE

NOTARY REG. NO. 819/09
COMMISSION EXPIRES DT. 15/03/2024
Navapara, Bhavnagar.

K. V. PATHAK

Notary

5 MAR 2021

1377

30

53

2021

05/03/2021 12:23:42 pm Version 1.1.2019.4

અનુક્રમ નંબર ૧૩૭૭ સને ૨૦૨૧

ના માર્ચ માસની ૫ મી તારીખે

૧૨ થી ૧૩ વાગ્યાની વચ્ચે ભાવનગર-1-City

સબ રજીસ્ટ્રારની કચેરીમાં રજુ કર્યા.

પહોંચ નંબર: ૨૦૨૧૦૧૧૦૦૩૦૮૦

ફીપહોંચી છે તે

૩. પૈસા

રજીસ્ટ્રેશન ફી

૮૦૦૦૦

નકલ કરવા ની ફી સાઈડ / ફોલીયો (૩૮)

): ૭૬૦

અન્ય ફી

૦

કુલ એકંદરે રૂ.

૮૦૭૬૦



20210304120924342

ચા. રા. ગા. ના રા. રા.

ચા. રા. ગા. ના રા. રા.

(Dinaben Narasimhai Gohil)

સબ રજીસ્ટ્રાર

ભાવનગર-1-City

(Dinaben Narasimhai Gohil)

સબ રજીસ્ટ્રાર

ભાવનગર-1-City

અનુ. નંબર પક્ષકારનું નામ અને સરનામું ઉમર ફોટોગ્રાફ ડા.હા.અં.ની છાપ સહી

આપનાર

૧.૦૦૦

ચા. રા. ગા. ના રા. રા.

રહે. 693/બી માનસરોવર ફ્લેટ નં 5 કેકે

એવન્યુ રોડ ભાવનગર

PANNO:AZZPS0416Q

૬૬



ચા. રા. ગા. ના રા. રા.

દસ્તાવેજ લખી આપનાર આ દસ્તાવેજ
લખી આપ્યાનું કબુલ કરે છે.

સબ રજીસ્ટ્રાર
ભાવનગર-1-City

BVN-1-CTY

1377

32

33

2021

05/03/2021 12:23:42 pm Version 1.1.2019.4

ઇકમટેક્સ રૂલ્સ ૧૯૬૨ ની જોગવાઈ મુજબ (૧) પાન નં/ ઇ.જ.ર. નંબર દર્શાવેલ છે. જેન
ખરાબ કરવામાં આવેલ છે.

આપનાર નંબર

લેનાર નંબર

સંમતી આપનાર નંબર

તારીખ : ૦૫/૦૩/૨૦૨૧

(Dinaben Naranbhai Gohil)
સબ રજીસ્ટ્રાર
ભાવનગર-1-City

આ સાથે લેનાર, આપનાર તથા ઓળખાણ આપનારના ઓળખ
અંગેના પ્રમાણિત પુરાવા રજૂ કરેલ છે.

તારીખ : ૦૫/૦૩/૨૦૨૧

(Dinaben Naranbhai Gohil)
સબ રજીસ્ટ્રાર
ભાવનગર-1-City

નોંધણી સર નિરક્ષકશ્રી, ગુ.રા., ગાંધીનગરના તા.૨૨/૦૫/૨૦૧૫ ના પરિપત્ર
ક્રમાંક : ઇજર/વહટ/૩૪૭/૨૦૧૪/૧૩૦૦૧ થી ૧૩૩૬૪ તથા તા.૧૧/૧૧/૨૦૧૬
ના પરિપત્ર ક્રમાંક : ઇજર/વહટ/૩૪૭/૨૦૧૪/૩૨૩૮૨ થી ૩૨૭૫૭ મુજબ લખી
આપનાર નં
ને દસ્તાવેજોની વિગતે સમજૂતી કર્યા અને ઓળખાણ આપનારાઓએ તેઓની
ઓળખ ખાતરી આપતા રજીસ્ટ્રેશન એક્ટ-૧૯૦૮ ની કલમ -૩૪,૩૫,૫૮ અને ૫૯
હેઠળની કાર્યવાહી પુરી કરી.

Dinaben Naranbhai Gohil

"સબ રજીસ્ટ્રાર"

S.R.O - Bhavnagar 1 CITY

BVN-1-CTY**1377****33****33****2021**

05/03/2021 5:54:33 pm Version 1.1.2019.4

૧ નંબરની બુકના ૧૩૭૭

નંબરે નોંધ્યો છે.

તારીખ : ૦૫/૦૩/૨૦૨૧

Dinaben Nanabhai Gohil

સબ રજીસ્ટ્રાર
ભાવનગર-1-City