



ભાવનગર મહાનગરપાલિકા

ભાવનગર



બી.પી.એમ.સી. એક્ટ કલમ નં. ૧૬૦ અન્વયે
સેનેટરી ફીટીંગ તથા ડ્રેનેજ પ્લાન પરવાનગી

ના.સુ.નં. ૨૫૩૦૦

ફાઇનલ તા. ૫૧૭

વોર્ડ.....૦૬.....

રજા ચિટ્ટી નં.....૫૮૪.....

તારીખ : ૨૮/૦૮/૨૦૨૨

પ્રતિ,

શ્રી. શ્રી. આર. કે. ડેવલોપર્સ નામની ભાગીદારી પીઠી

સરનામું: ૧૬૦૨ નાં ૫૭૭/૧૯ થી ૫૭૭-૧૬

.....કે.એન.વી. મા.કે.સી.કે. ડેવલોપર્સ

ભાવનગર

આથી ઉપરોક્ત સ્થળે મંજૂર થયેલ બાંધકામનાં પ્લાનનાં આધારે પ્લમ્બર શ્રી.....મુર્દિનાભાઈ શાહ..... લા.નં. ૦૬..... દ્વારા રજુ કરવામાં આવેલ રહેણાંકીય / કોમર્શીયલ / ઔદ્યોગિક ડ્રેનેજ પ્લાન ડ્રેનેજનાં નિયમોને આધીન રહીને મંજૂર કરવામાં આવે છે.

- (૧) આ પરવાનગીમાં સેનેટરી ફીટીંગ તથા ડ્રેનેજ શિવાય કોઈ માત્ર બાંધકામનો સમાવેશ થતો નથી.
- (૨) સુઅર જોડાણ કે સેપ્ટીક - ટેન્ક જોડાણ કરતા પહેલા પ્લમ્બરનું નિયત નમુના-૪માં પ્રમાણપત્ર મેળવી રજુ કરવાનું રહેશે.
- (૩) ખાતાના અધિકૃત અધિકારશ્રીને બતાવ્યા શિવાય ડ્રેનેજ લાઈનનું પુરાણ કામ કરવું નહિં.
- (૪) આ રજા-ચિટ્ટી ત્રણ માસ માટે અમલમાં રહેશે. આ પરવાનગી સામે અપીલ થયે અને તે અપીલમાં વિરુદ્ધ ઠરાવ થયે આ રજા ચિટ્ટી રદ ગણાશે.
- (૫) ડ્રેનેજની મંજૂરી મેળવનાર દ્વારા કોઈપણ હકીકત છુપાવીને કે ખોટી રજુઆત કરીને મંજૂરી મેળવેલ હોવાનું જણાશે તો આપવામાં આવેલ મંજૂરી કોઈપણ નોટીસ વિના રદ કરવામાં આવશે. તેમજ જરૂરી કાનુની કાર્યવાહી પણ હાથ ધરવામાં આવશે.
- (૬) ઈન્ડસ્ટ્રીયલ ફેક્ટરી, બહુમાળીનાં દરેક આઉટલેટ પર ફાઇનલ ચેમ્બર પહેલા સ્કીનીંગ ચેમ્બર ફરજીયાત બનાવવાની રહેશે.
- (૭) ડ્રેનેજ કનેક્શનનાં જોડાણ વખતે રોડા, સિમેન્ટ, રેતી વિગેરે માલસામાન મેનહોલની અંદર ના જાય તેની કાળજી રાખવાની રહેશે.
- (૮) દરેક ઘરની ગલી ટ્રેપની અંદર જાળી (દરેક ગલી ટ્રેપ પર) ફરજીયાત મુકવાની રહેશે.
- (૯) હોટલ તથા રેસ્ટોરન્ટ તથા ખાદ્ય પદાર્થની દુકાનોના આઉટલેટ ઉપર ગ્રીઝ ચેમ્બર ફરજીયાત બનાવવાની રહેશે.
- (૧૦) પાણીનો અદ્રવ્ય કચરો સુકો કે ભીનો ડ્રેનેજ લાઈનમાં નાખવો નહિ.
- (૧૧) મહાનગરપાલિકાની ડ્રેનેજ લાઈનમાં બેન્ચીંગ લેવલે જોડાણ કરવાનું રહેશે.


ઉપરોક્ત તમામ શરતોને આધીન આ મંજૂરી આપવામાં આવે છે.

અધિક મદદનીશ ઇંજનેર
ભાવનગર મહાનગરપાલિકા
ભાવનગર

નાયબ કાર્યપાલક ઇંજનેર
(ડ્રેનેજ વિભાગ)
ભાવનગર મહાનગરપાલિકા

કાર્યપાલક ઇંજનેર
ભાવનગર મહાનગરપાલિકા
ભાવનગર

PLOT NO-571-B

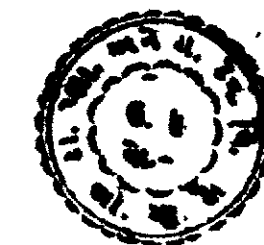

સા. નામ નંબર ૩૨. મુદત
૨૪/૧૧/૨૦૨૨
સા. નામ નંબર ૩૨. મુદત
૨૪/૧૧/૨૦૨૨

PROPOSED SIX PARTS PLAN
ON PLOT NO-571-A NEAR
CRECENT TO MANEK WADI ROAD
BHAVNAGAR

SCALE = 1CM = 1M


OWNER NAME
① C. N. VAIDHYA
② Y. N. VAIDHYA

AREA TABLE :-

PLOT NO	AREA IN SQ. MT.
571 - A1	88.92
571 - A2	88.87
571 - A3	89.03
571 - A4	89.03
571 - A5	88.87
571 - A6	88.92
ROAD & CUR AREA	65.52
TOTAL PLOT AREA	599.16 SQ.MT.

REFERENCE :-


- SHOWS PLOT BOUNDARY
- SHOWS PART LINE
- SHOWS TO BE DISMENTAL WORK

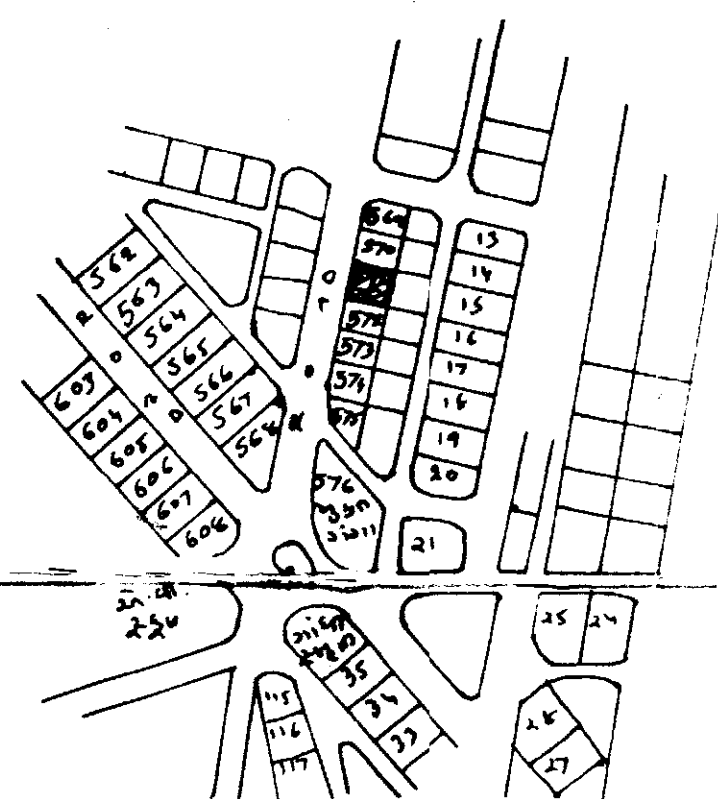

KEY PLAN



PARTS PLAN

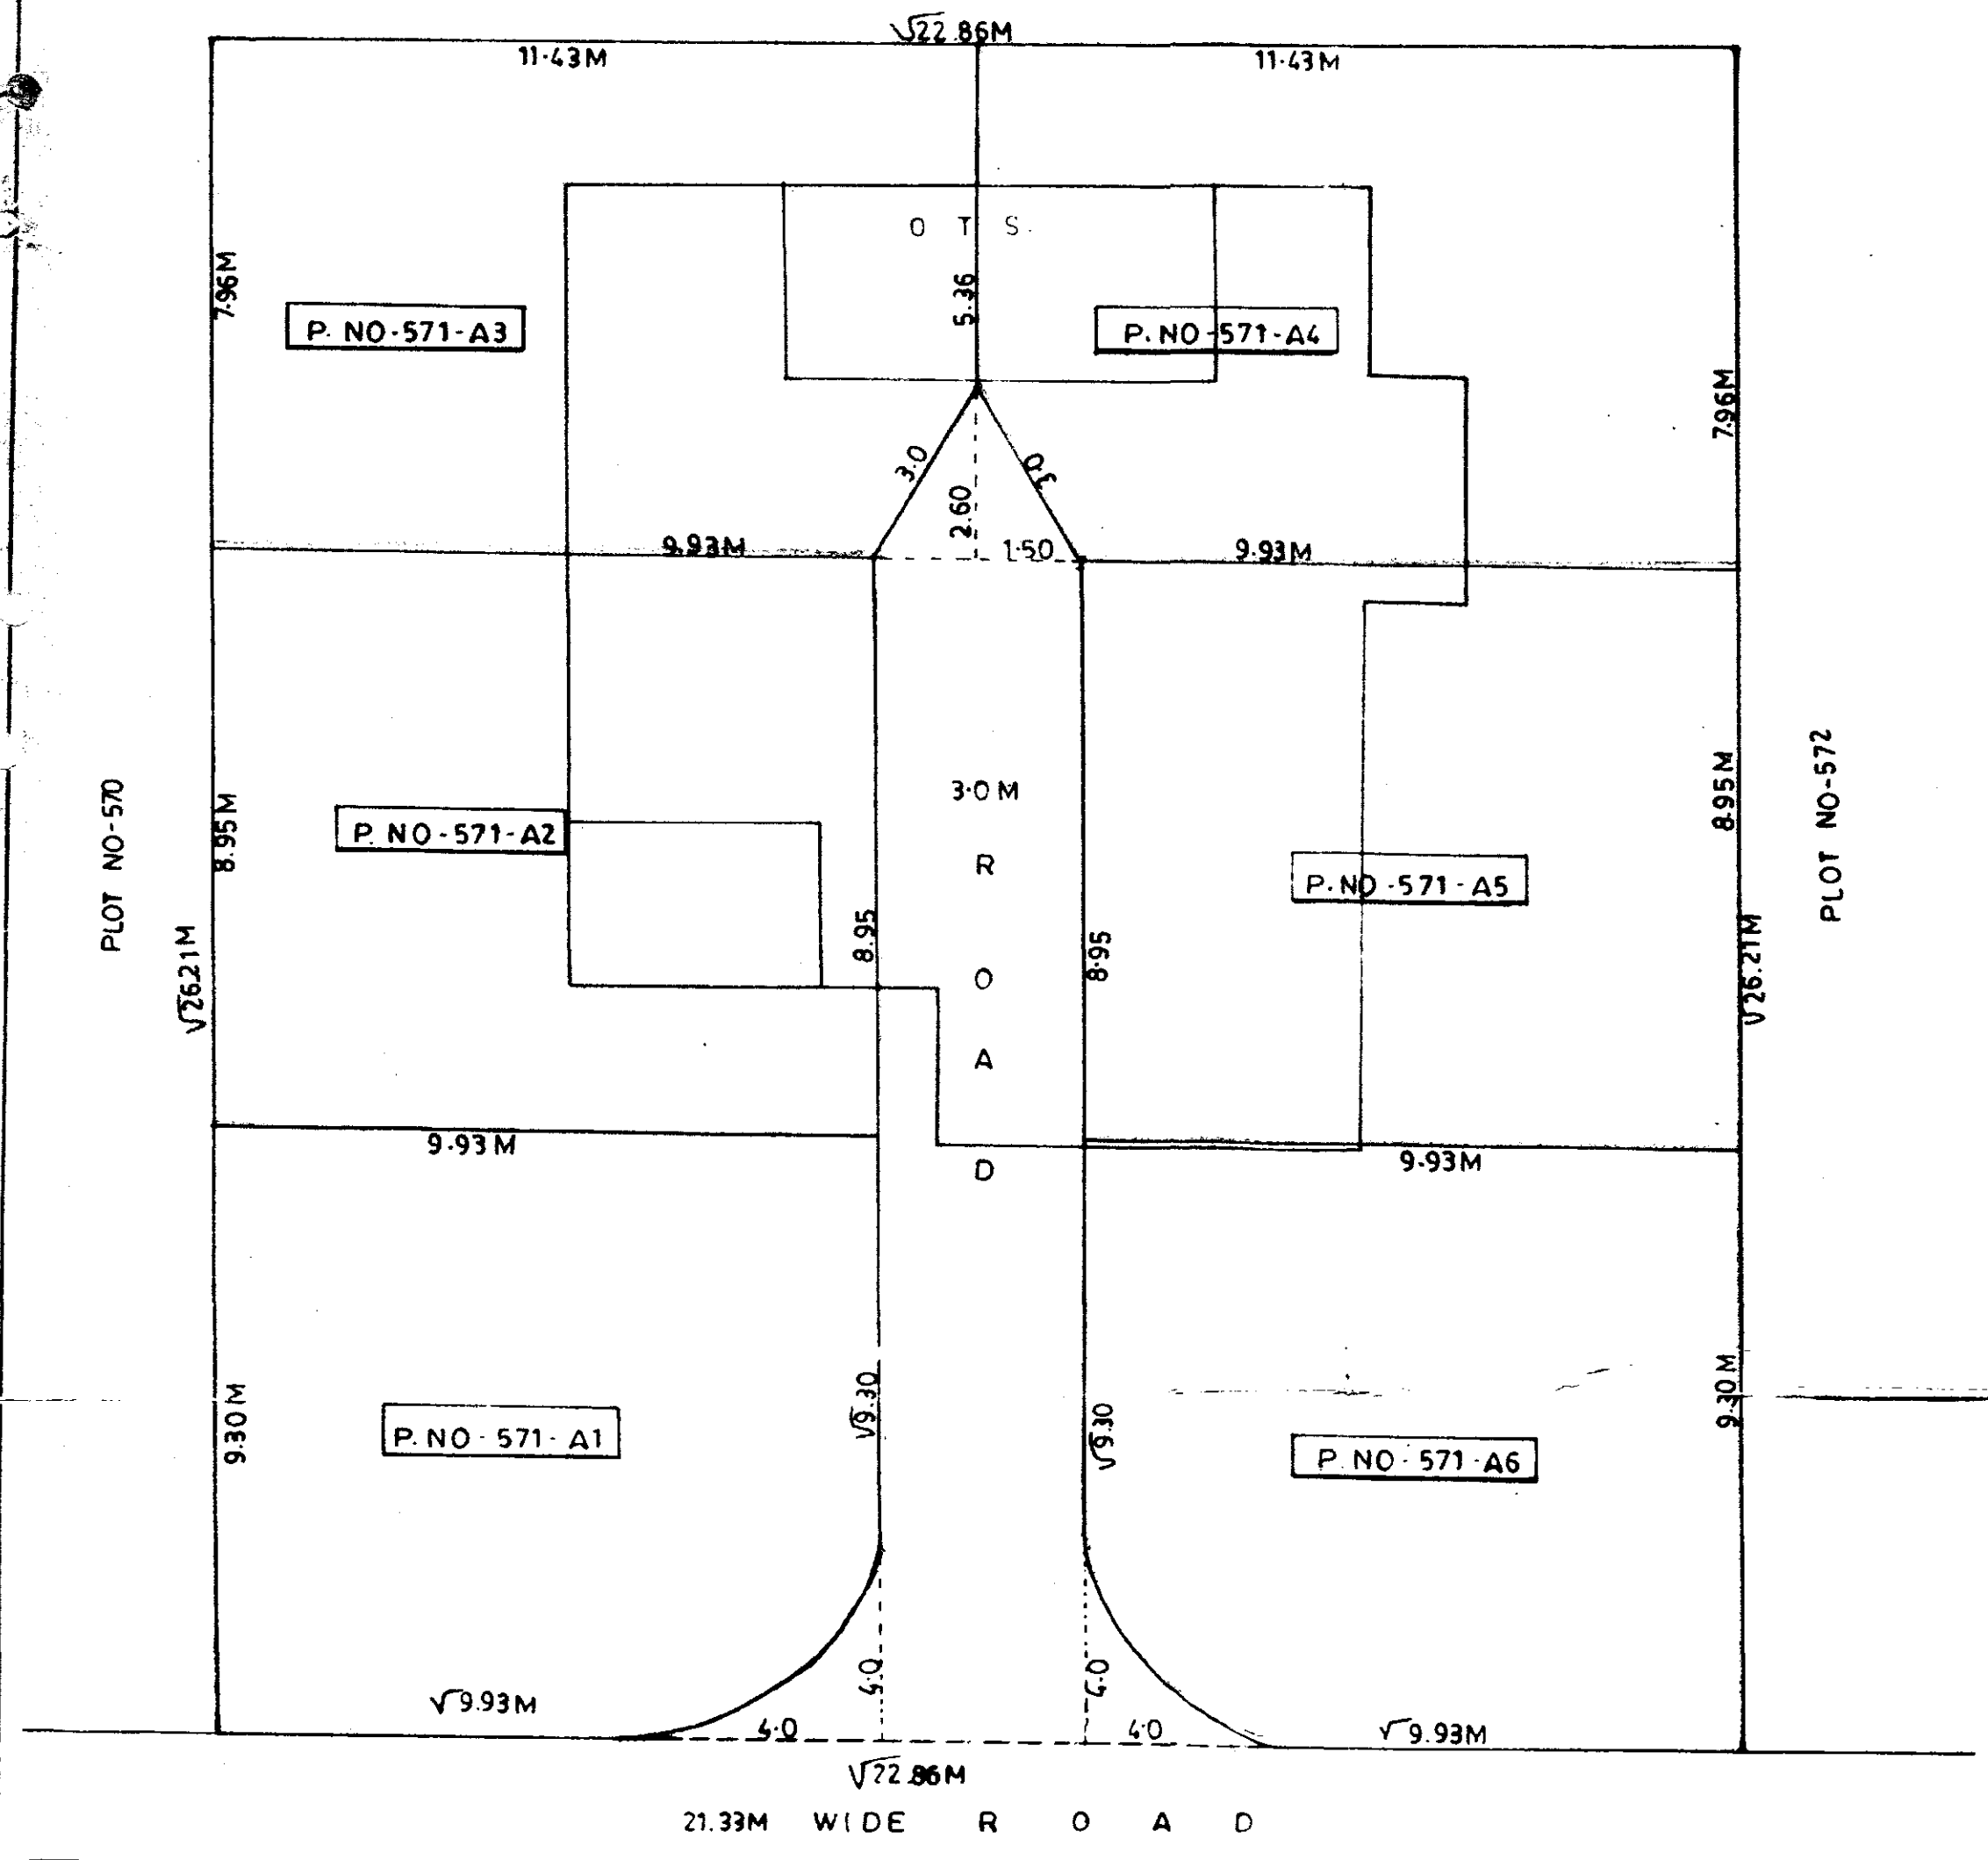

OWNER SIGN		ENGINEER
સા. નામ નંબર ૩૨. મુદત ૨૪/૧૧/૨૦૨૨	સા. નામ નંબર ૩૨. મુદત ૨૪/૧૧/૨૦૨૨	સા. નામ નંબર ૩૨. મુદત ૨૪/૧૧/૨૦૨૨