


અક્ષર પ્લાઝા



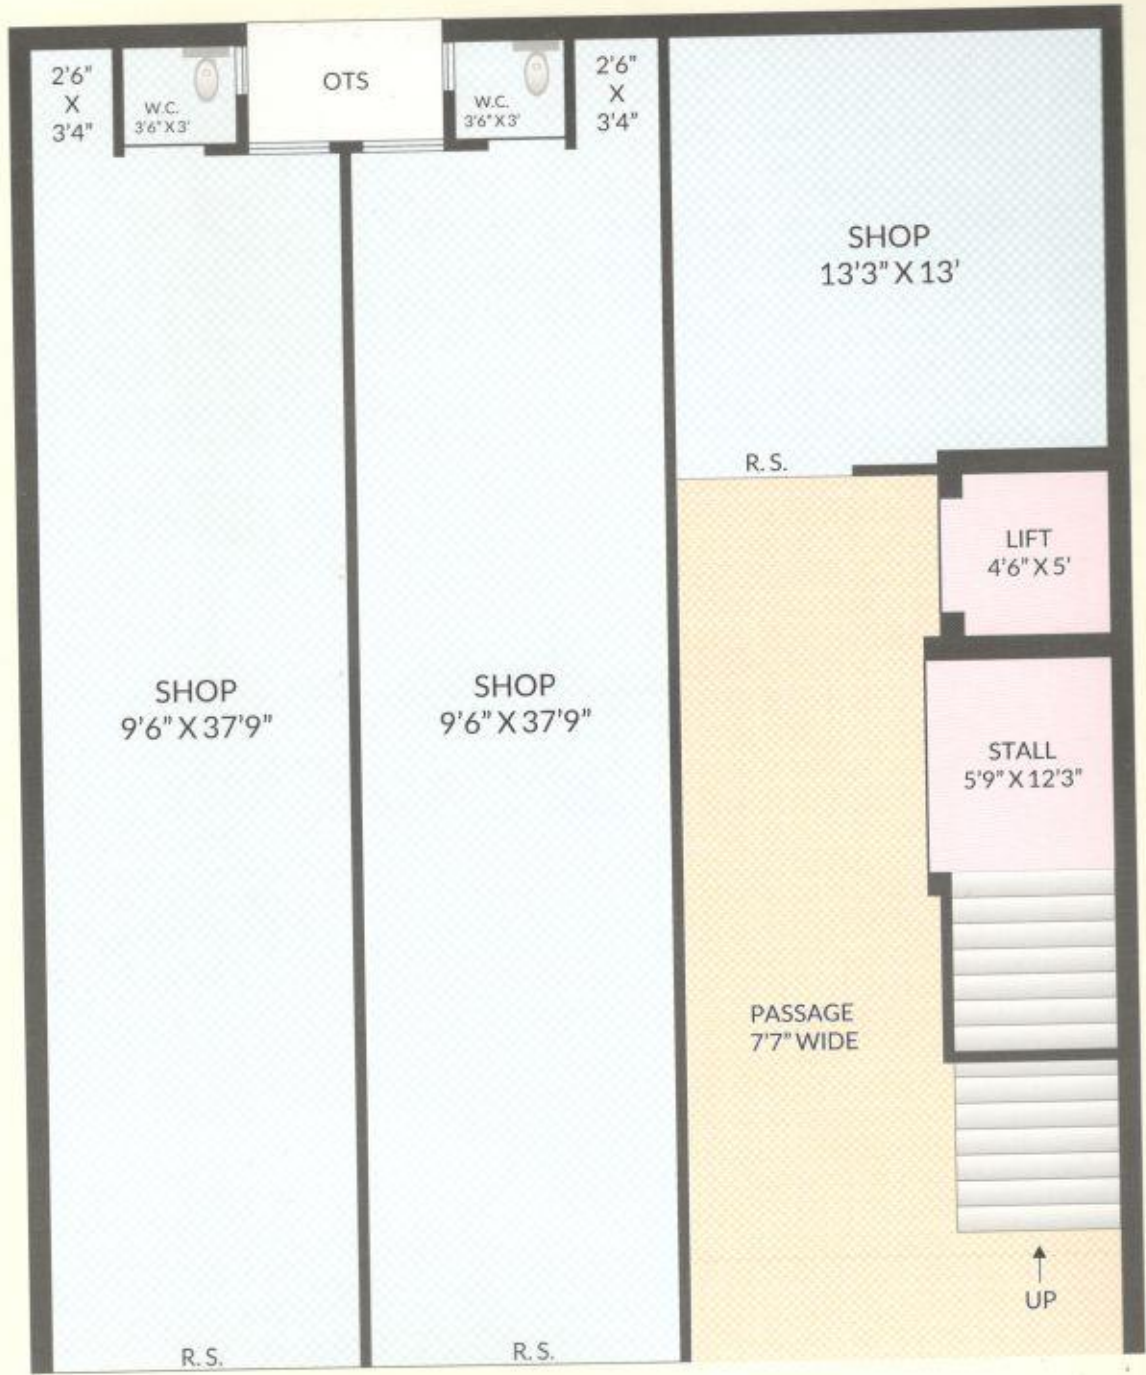


GROUND FLOOR PLAN

સુવિધા

- રા.મ્યુ.કો. દ્વારા એપ્રુવ્ડ પ્લાન તથા લોનેબલ ટાઈટલ
- આકર્ષક એલીવેશન
- સ્ટાન્ડર્ડ કંપનીની લીફ્ટ ઓટો જનરેટર સાથે, સીસી ટીવી કેમેરા
- સ્ટાન્ડર્ડ પ્લમ્બીંગ ફીટીંગ તથા એસેસરીઝ
- ગેલ્વેનાઈઝ્ડ રોલિંગ શટર્સ ઓઈલ પેઈન્ટ સાથે
- સ્ટાન્ડર્ડ કંપનીની વિટ્રીફાઈટ ટાઈલ્સ, દરેક દુકાનમાં વોલપુટી સાથેનું પ્લાસ્ટર
- અંડરગ્રાઉન્ડ તથા ઓવરહેડ વોટર સ્ટોરેજ
- બહારની સાઈડમાં વેધરપ્રુફ એક્સટીરીયર પેઈન્ટ્સ



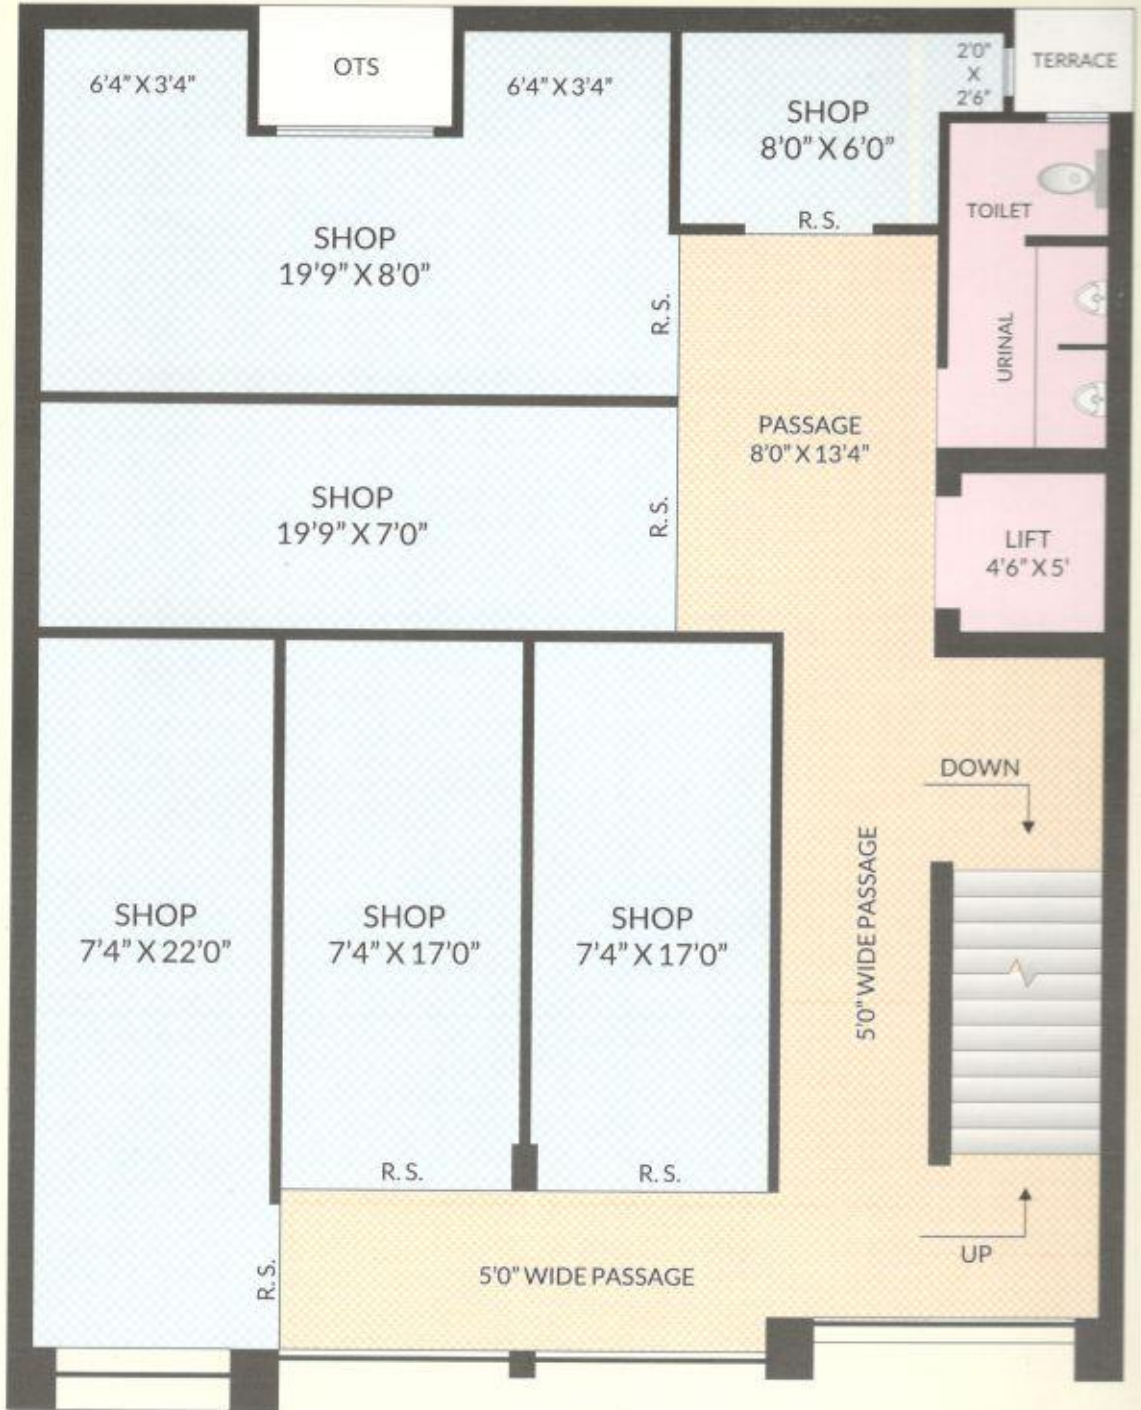


1ST TO 4TH FLOOR PLAN

નોંધ

- મેઈન્ટેનન્સ ચાર્જ પર સ્કવેર ફુટ અલગથી આપવાનો રહેશે.
- જી.ઈ.બી. ચાર્જ અલગથી આપવાનો રહેશે.
- સર્વિસ ટેક્સ કે સરકારશ્રીના કોઈપણ નિયમ મુજબ ચુકવવાના થતા વધારાના કરવેરા અલગથી ચુકવવાના રહેશે.
- દરેક દુકાનદારકોએ એ.ઓ.પી. ના સભ્ય થવું ફરજિયાત છે.
- તમામ માહિતી માર્ગદર્શન માટે છે સંજોગો વસાત બિલ્ડીંગમાં ફેરફાર કરવાનો હકક બિલ્ડર્સને અબાધિત રહેશે.

KEY PLAN

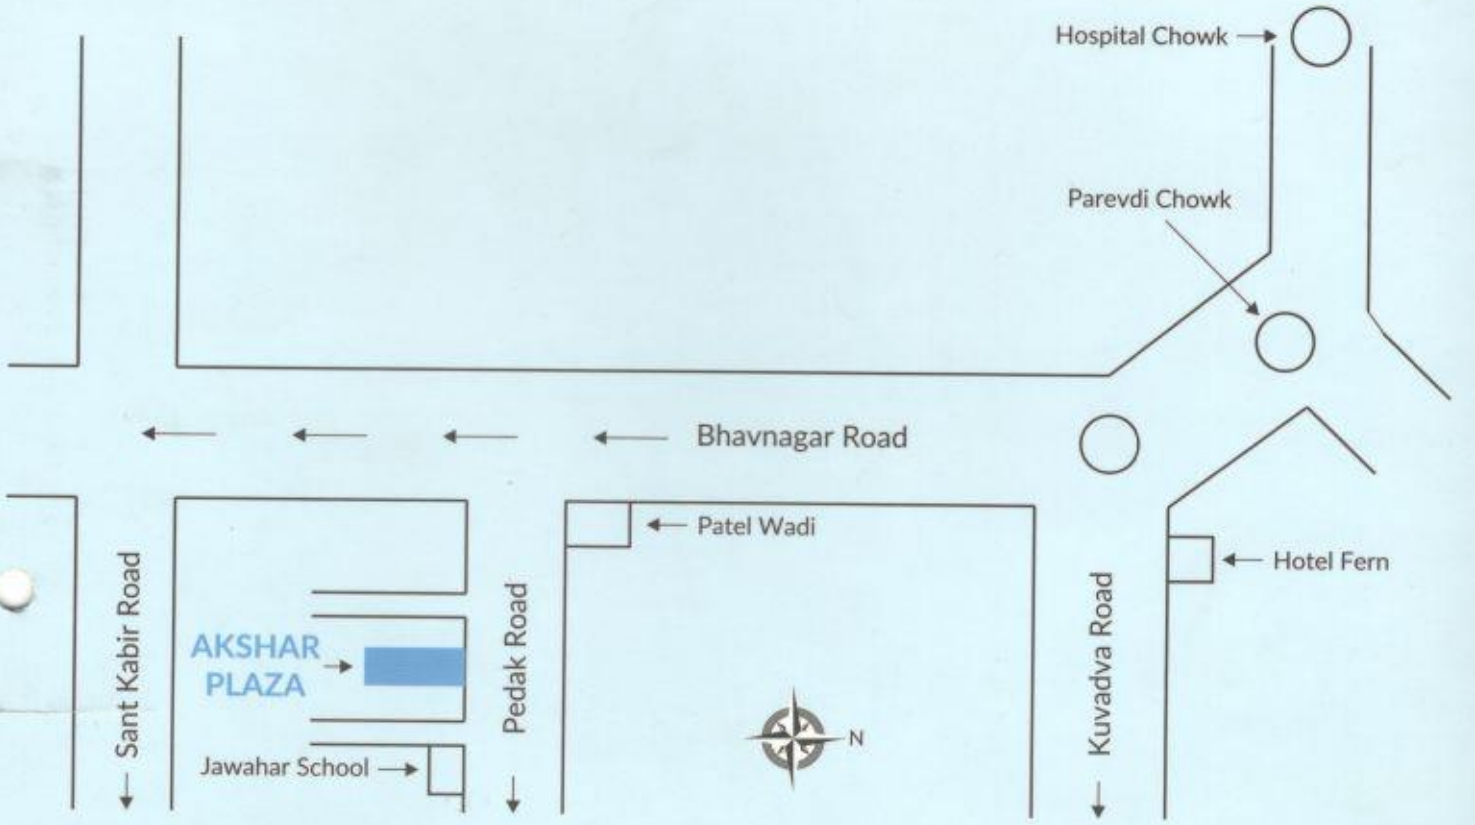

**Vihhan
Developers**

જેન્તીભાઈ દેસાઈ | મનસુખ સોજીત્રા (ધર્મભક્તિ)
મયુર અનડકટ | મનોજ રામનાણી

કિરીટ દેસાઈ
90999 23555

બુર્કીંગ સંપર્ક
ભરત થોરીયા
94274 32266

દિનેશભાઈ ભાગચંદાણી
93741 10292

સાઈટ એડ્રેસ
અક્ષર પ્લાઝા, જવાહર સ્કુલની બાજુમાં,
પેડક રોડ, રાજકોટ.

શુભેચ્છક
અક્ષર રીયાલીટીઝ
98250 76338

સ્ટ્રક્ચર ડિઝાઇન
બિપીન અઢીયા
98240 39743

લીગલ એડવાઈઝર
પ્રણવ પટેલ
94267 88443

આર્કિટેક
આર. જી. પાણખાણીયા
94262 16137