

॥ श्याम ॥ VRINDAVAN

The Urban Heaven

Developers

SHREE RAM

DEVELOPERS

 +91 98798 44498

2 BHK

2-BHK Life Style Living...



બાંધકામ સુવિધાઓ...



પાર્કિંગ

વિશાળ બેઝમેન્ટ તથા ગ્રાઉન્ડ ફ્લોર પાર્કિંગ ની સુવિધા



કન્સ્ટ્રક્શન

ભૂકંપપ્રુફ ક્ષમતા ધરાવતુ મજબુત આર.સી.સી. ફ્રેમ સ્ટ્રક્ચર



ચણતર - પ્લાસ્ટર

લાલ ઈંટનું ચણતર તથા આઉટર સાઈડ ડબલકોટ પ્લાસ્ટર



ફ્લોરીંગ

લીવીંગ રૂમ, કીચન તથા બેડરૂમમાં ગ્રેનામાઈટ ટાઈલ્સ ફ્લોરીંગ



કિચન

કિચનમાં ગ્રેનાઈટ પ્લેટફોર્મ, એસ. એસ. સીંક સાથે લીન્ટલ લેવલ સુધી ટાઈલ્સ ડેડો



પ્લમ્બીંગ

સારી કંપનીનું નળ ફીટીંગ સાથે



ઈલેક્ટ્રીક

સારી કંપનીનું કન્સીલ્ડ વાયરિંગ તથા સારી કવોલીટીની મોડ્યુલર સ્વીચ



સિક્યુરીટી

કેમ્પસ ફરતી કમ્પાઉન્ડ વોલ



કલર

અંદરની સાઈડ બિરલાપુટ્ટી ફિનીશ અને બહારની બાજુ વોટર પ્રુફ કલર



ડોર

સાલવુડ ફ્રેમ સાથે આકર્ષક મેઈન દરવાજા, અંદરના દરવાજા ગ્રેનાઈટ ફ્રેમ સાથે ફ્લશ ડોર



વિન્ડો

ગ્રેનાઈટ મારબલ ફ્રેમ સાથે એલ્યુમીનીયમ સેક્શન બારી



લીફ્ટ

આધુનિક અને વપરાશમાં સરળ સારી કંપનીની ઓટો ડોર લીફ્ટ




પાણી

અન્ડર ગ્રાઉન્ડ તથા ઓવર હેડ વોટર ટૅંક સાથે વોટર પંપ તથા બોરવેલ ના પાણીની સુવિધા





માળીયા

મળેલ જગ્યાનો પૂરતો વપરાશ થઈ રહે તે હેતુથી કોમન બેડરૂમ અને કિચનમાં પહેલે થી જ માળીયા ની સુવિધા

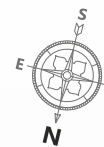

BASEMENT Plan

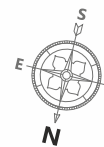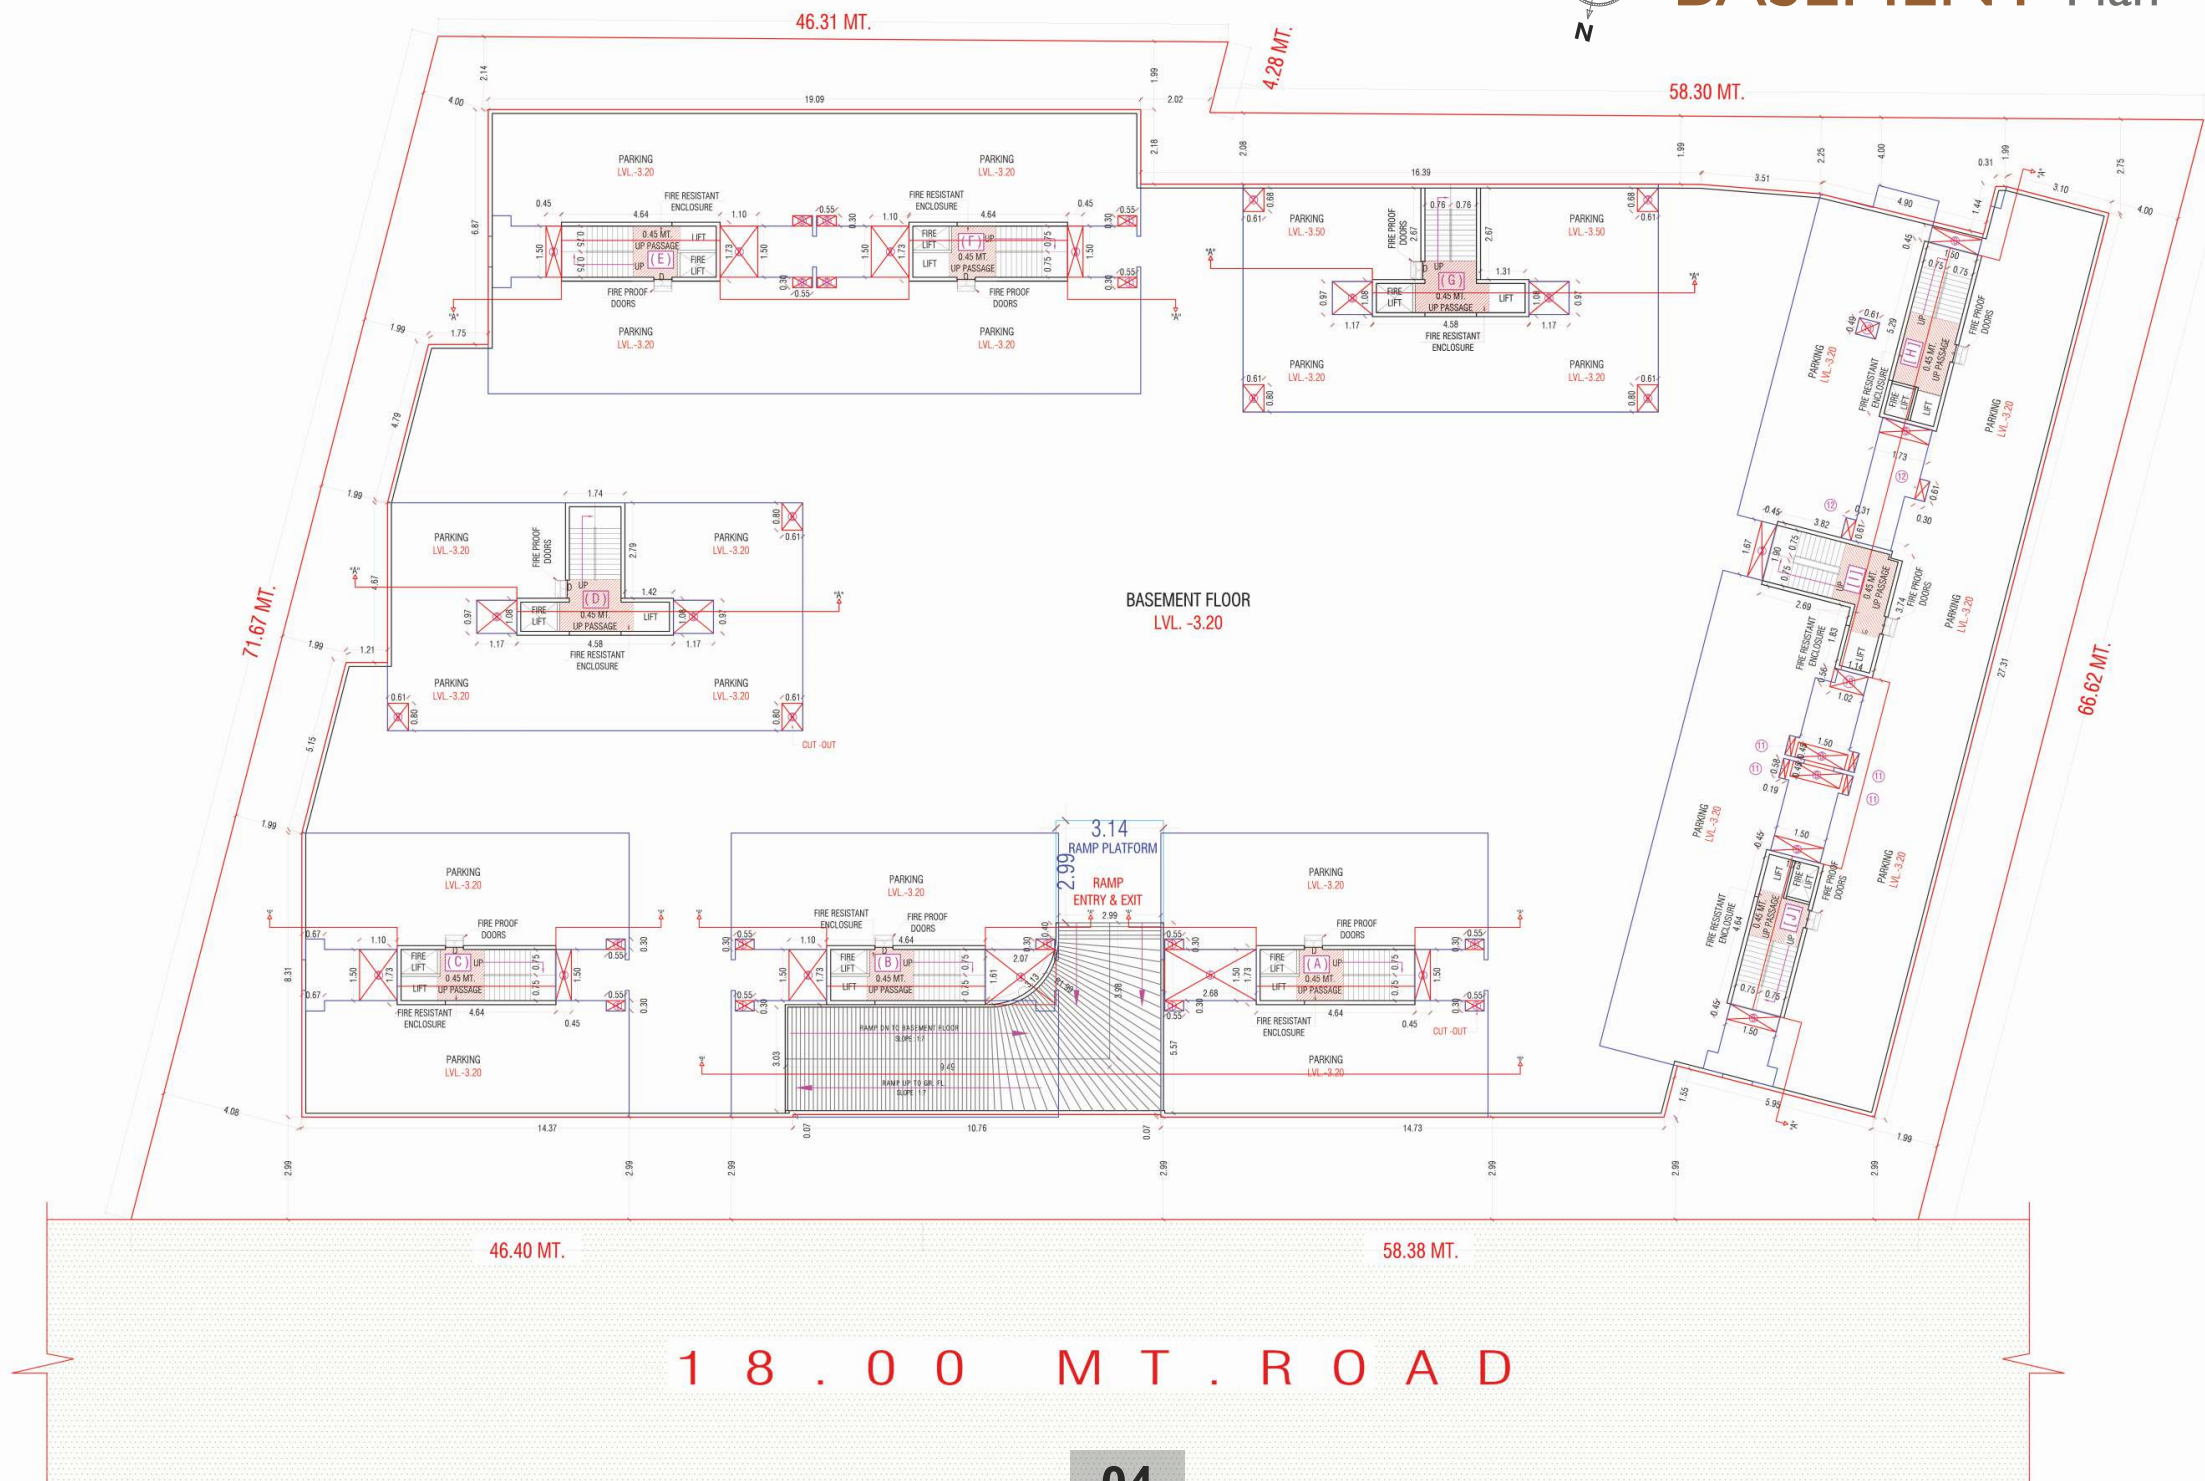


GROUND Floor Plan



TYPICAL Floor Plan

1ST TO 7TH FLOOR
Wing : "A", "B", "C", "E" & "F"


॥ श्याम ॥
VRINDAVAN
2-BHK Life Style Living...

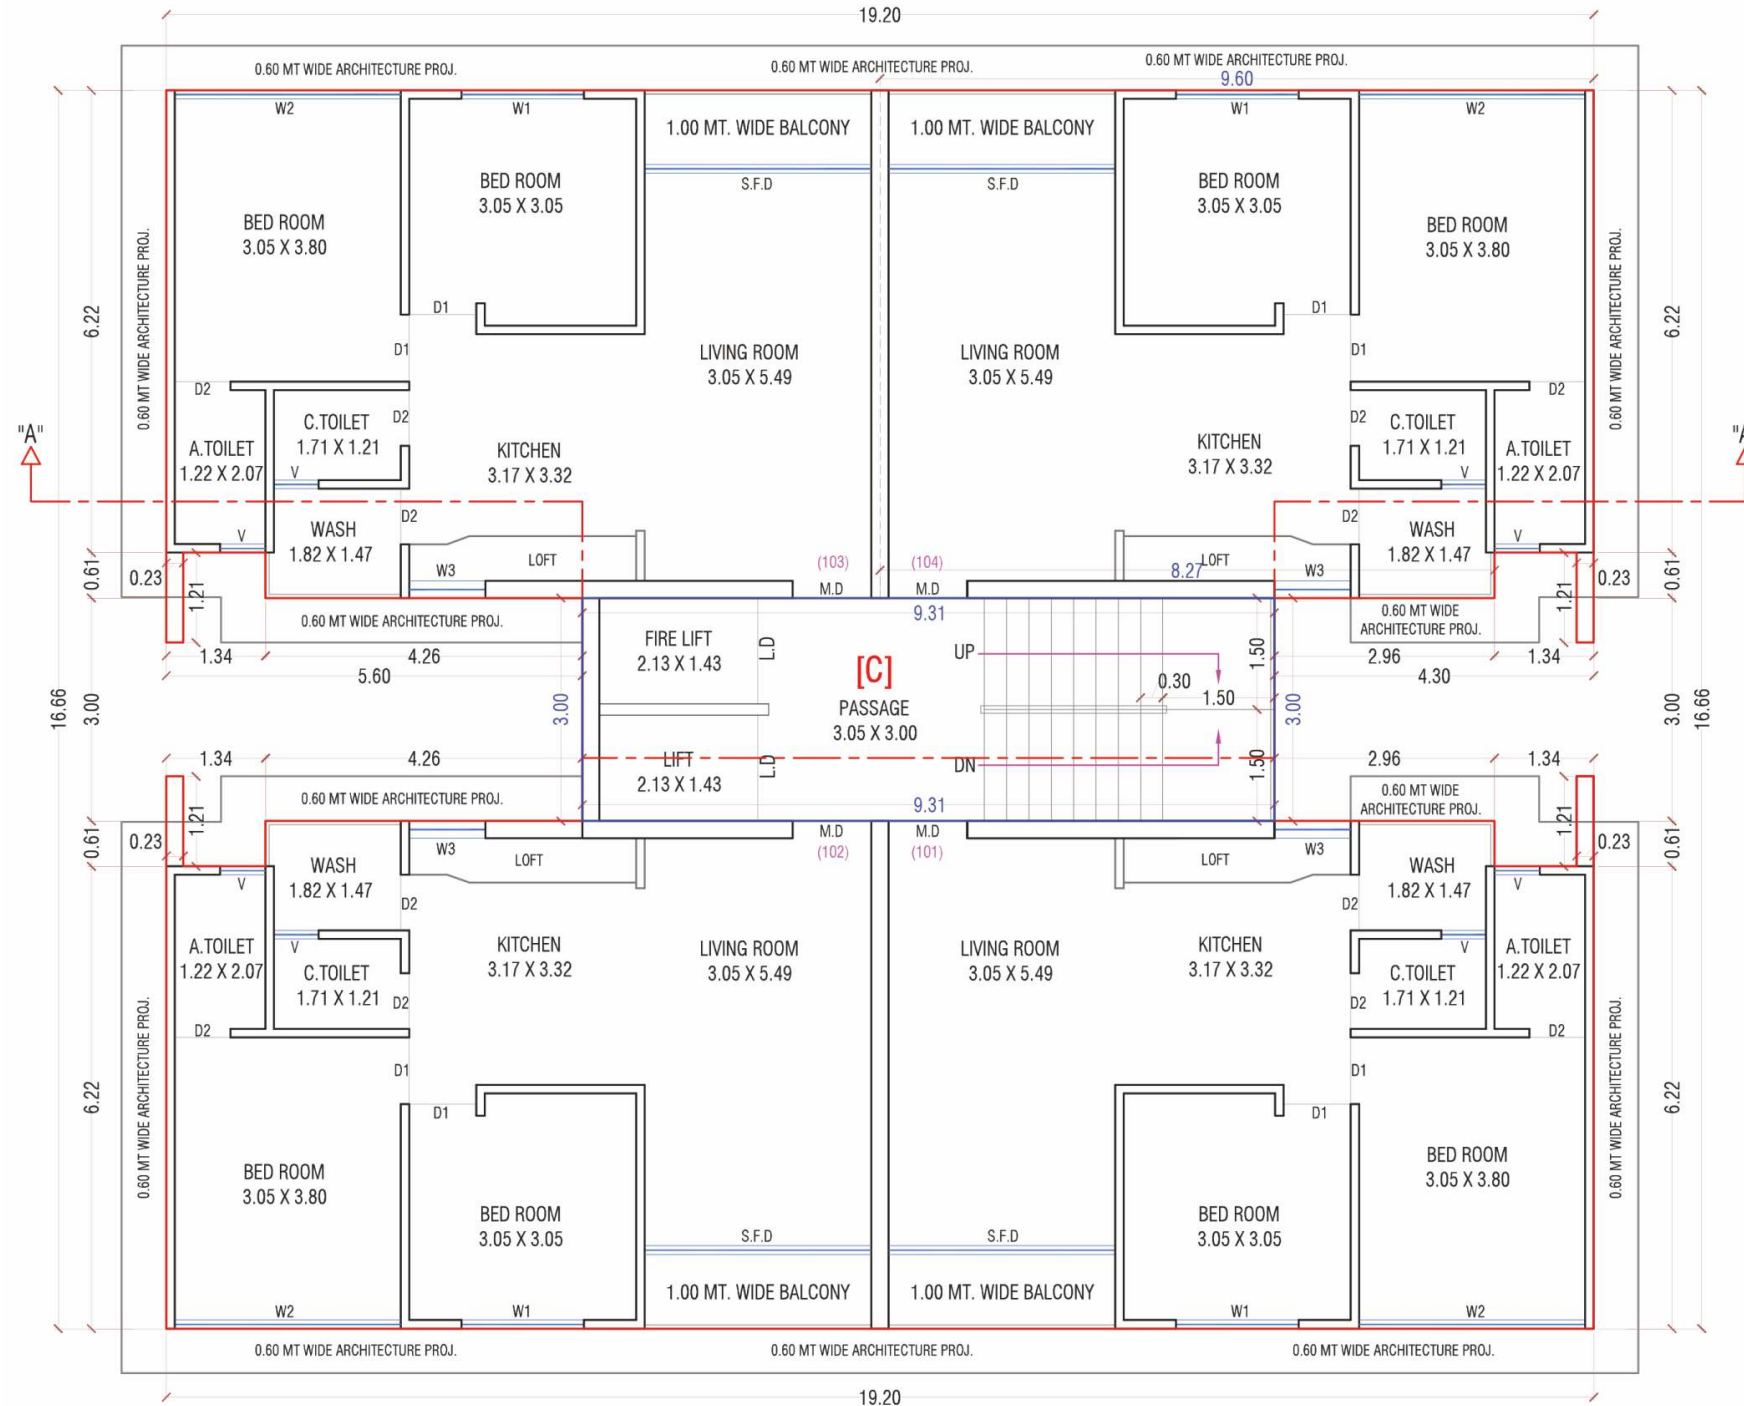

TYPICAL Floor Plan

1ST TO 7TH FLOOR
Wing : "D" & "G"

॥ श्याम ॥
VRINDAVAN
2-BHK Life Style Living...

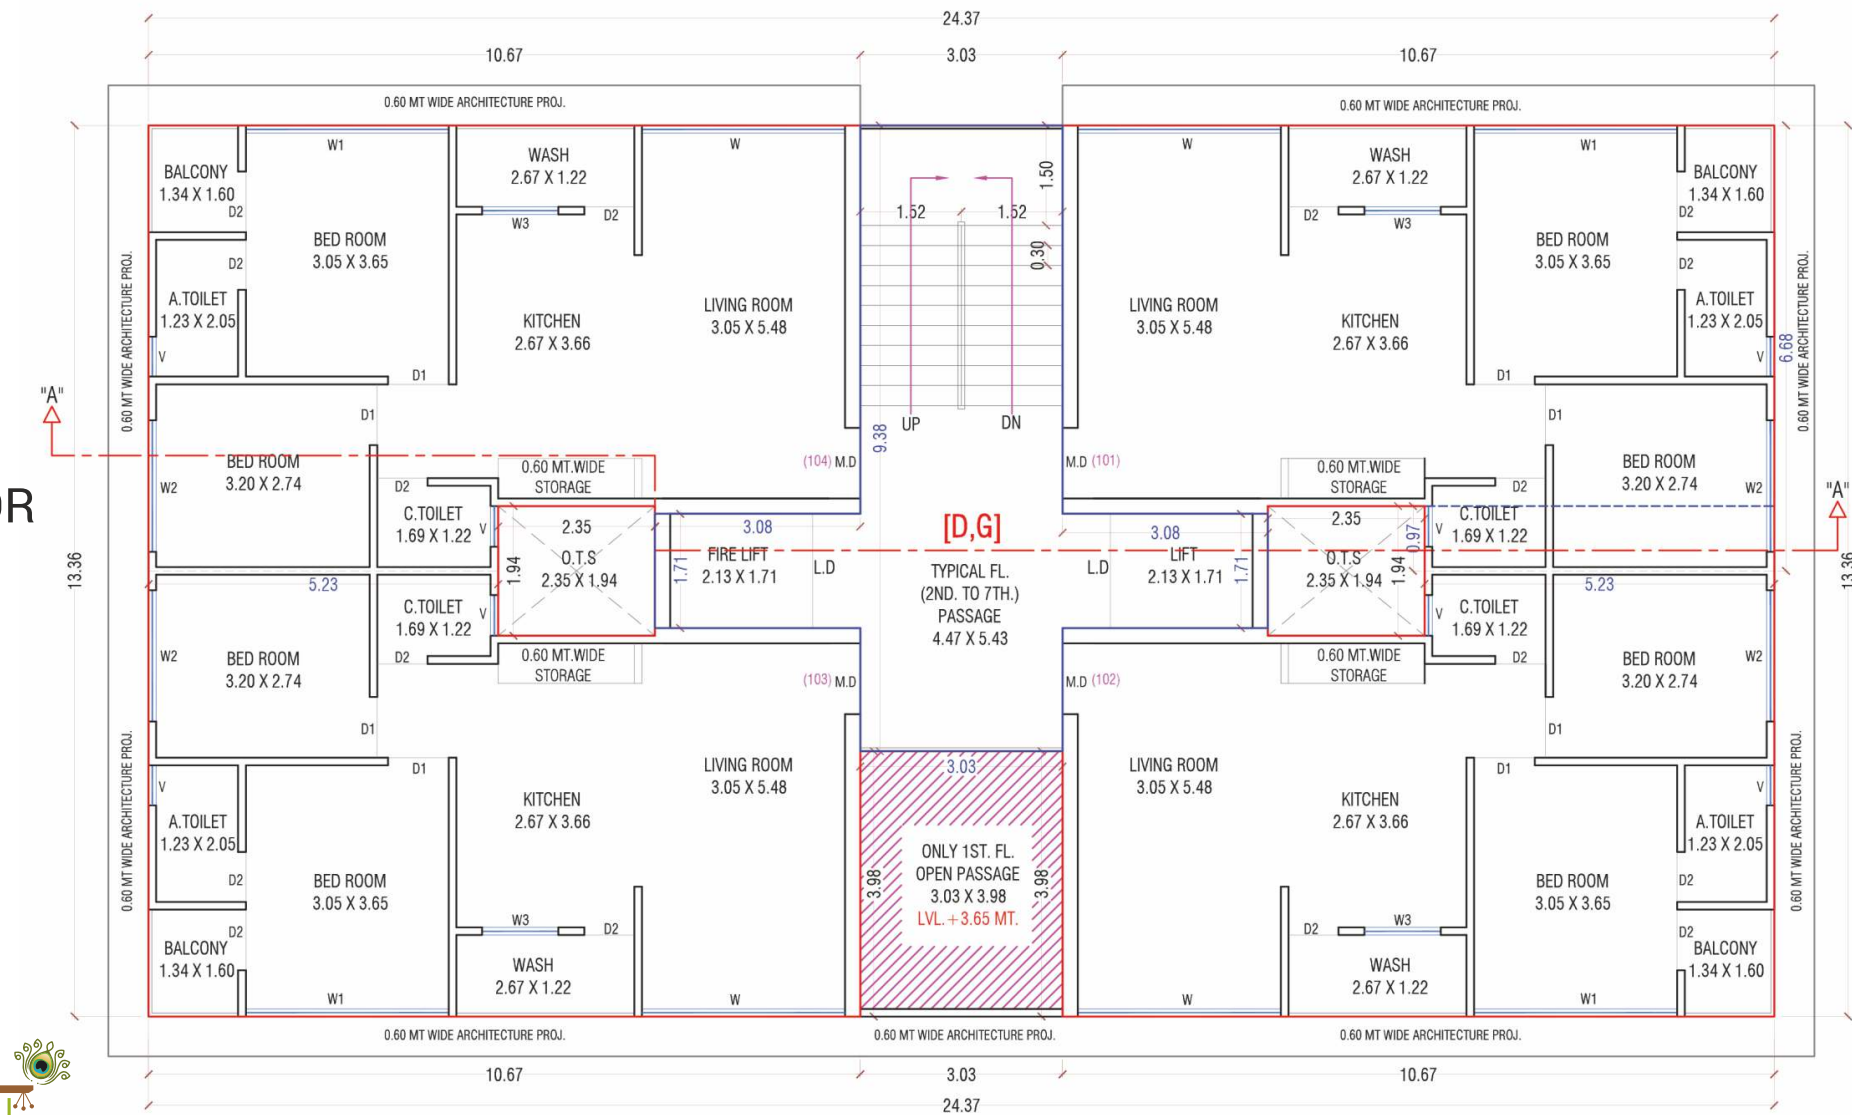

Location Map



॥ શ્યામ ॥
VRINDAVAN

2-BHK Life Style Living...

Architect

Rachaita

Ar. Ashvin Dobaria
B.Arch. A.I.I.A

Structure

	PDA	
PIYUSH DUDHAT & ASSOCIATES STRUCTURAL ENGINEERS e-mail : pdacoffice.in@gmail.com		



“શ્યામ વૃંદાવન”

ટી.પી. ૪૭, પ્લોક નં.- ૩૨૫-૩૨૬ (નવો ૩૦૩૦-૩૦૩૧)

લસકાણા થી ખોલવડ તરફ,
ઓપેરા પેલેસની સામે, ભાદાગામ રોડ, સુરત.

+91 98798 44498



નોંધ: - સ્ટેમ્પ, રજીસ્ટ્રેશન, GST, સરકારી ભરણુ તથા મેઈનટેનન્સ તથા ઈલે.મીટર ખર્ચ વગેરેનો ચાર્જ ગ્રાહકે અલગથી ચુકવવાનો રહેશે. - સંબોગોવશાત પ્રોજેક્ટમાં કોઈપણ ફેરફાર કરવાનો હકક ડેવલપરનો રહેશે. - સરકાર તરફથી ભવિષ્યમાં કોઈપણ કાયદા કે નિયમોમાં ફેરફાર થાય તો તે અંગે તમામ સભ્યો બંધનકર્તા રહેશે. - બહારનાં એલિવેશનમાં કોઈપણ પ્રકારનો ફેરફાર કરી શકાશે નહીં. - બ્રોશરમાં દર્શાવેલ તમામ માહિતી માર્ગદર્શન માટે છે. જે કોઈપણ પ્રકારનો કરાર નથી.