

TOWN PLANNING SCHEME SURAT NO. 26 (SINGAPORE) PRELIMINARY SCHEME

REDISTRIBUTION STATEMENT

(See Rule 21 & 35)

Case No.	Owner's Name	Tenure	Revenue Survey No.	Original Plot		Final Plot		Remarks
				No.	Area in Sq.Mt.	No.	Area in Sq.Mt.	
1	2	3	3(a)	4	5	6	7	8
72	1. Arvindbhai Chunilal		139+	69	12647	105/1	8950	1. Area of S.No. 140 is 7183.0 Sq.Mts. out of this S.No.140/P
	2. Vasaniben		140/P		3946	105/2	3340	3237.0 Sq.Mts. acquired for Pala by Special Land Acquisition
	3. Sumanben				16593		12290	Officer, Branch IV, Surat Award dated 29/10/1979 No.
	4. Kailashben							LAO/FPM/22/73, hence Final Plot is allotted against the 3946
	5. Girishbhai Mansukhbhai							Sq.Mts. and with 12647.00 Sq.Mts. of S.No.139.
	6. Gopalbhai Mansukhbhai							2. Right and share of Owners in the Final Plots shall be as per
	7. Geetaben Mansukhbhai							their right and share in Original Plots.
								3. Original Plot area is to be taken after deducting the area of the
								land, acquired for the Pala Yojana as shown in the Special Land
								Acquisition Officer, Branch IV, Surat Award dated 29/10/1979 No.
								LAO/FPM/22/73, from the area shown in the 7/12, since
								reconciliation of the 7/12 is yet to be done by the concern
								department.

SUBJECT TO MODIFICATIONS BY THE TOWN PLANNING OFFICER





App. No. :- 20364

DATE :- 20/03/2012

SURAT URBAN DEVELOPMENT AUTHORITY

PART PLAN OF D. P. SUDA AS FINALISED VIDE
GOVERNMENT NOTIFICATION No. GH/V/100 OF
2004 -DVP-1403-3307- L DATED 2-9-2004
(UNDER SECTION 17 (1) (C) OF THE ACT.)


VILLAGE :- SINGNPOR

TALUKA :- CHORYASI

DISTRICT :- SURAT

R. S. NO. :- 139.

Dabholi

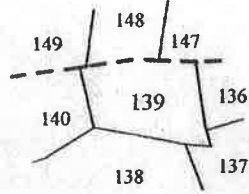

LEGEND

RESIDENTIAL ZONE

VILLAGE BOUNDARY

નોંધ : આ જમીનનો સમાવેશ ડાહોલી/પ્રિલીમીનરી/ફાઈનલ ટી.પી.
સ્કીમ નં. GH/V/100 OF 2004 માં થતો હોવાથી
પ્રકૃત પ્રિલીમીનરી ફાઈનલ ટી.પી. સ્કીમની અન્ય દરખાસ્તો
પણ અરજદારોની બંધનકર્તા રહેશે.

મે.સરકારશ્રીના તા.૨/૯/૨૦૦૪ ના જાહેરનામા નંબર : જીએચ/વી/૨૦૦૪
નો ૧૦૦/ડીવીપી/૧૪૦૩/૩૩૦૭/એલ થી મંજૂર થયેલ પુ.વિ.મો.મુજબ આ
ઝોનીંગ પ્લાન અપાયેલ છે. જમીનના નંબર/સેક્ટર/ખાપ/સ્થળ-સ્થિતિ બાબત
અધિકૃત દફતર માન્ય રહે છે.

Prepared By :-

Checked By :-

Compared By :-

TRUE COPY

Assistant Town Planner
Surat Urban Development
Authority



SCALE :- 1cm. = 79.20 mt.
1" = 660' 00"



સુરત શહેરી વિકાસ સત્તામંડળ, સુરત.

નં. સુ.શ. / ટેક / એ.સટી / ૩૩૬૫૦
“સુગ્રામવન”, કલેક્ટર કચેરીની નજીક,
નાનપુરા, સુરત - ૩૯૫૦૦૧.
તારીખ :- /૦૩/૨૦૧૨

પ્રતિ,
વિપુલ એચ.નારોલા
સી-૭૦૩, શ્રીજી આર્કેડ,
અડાજણ, સુરત.

વિષય :- ઝોનીંગ સર્ટીફિકેટ બાબત.
અનુ. :- આપશ્રીની તા ૨૦/૦૩/૨૦૧૨ ની અરજી અન્વયે.

ઉપરોક્ત વિષય અન્વયે જણાવવાનું કે, ગુજરાત નગર રચના અને શહેરી વિકાસ અધિનિયમ ૧૯૭૬ની જોગવાઈઓ મુજબ સરકારશ્રી દ્વારા તા. ૦૨/૦૮/૨૦૦૪ નાં જાહેરનામા નંબર જીએચ/વી/૨૦૦૪ ની ૧૦૦/કીવીપી/૧૪૦૩/૩૩૦૭/એલ, થી સુરત શહેરી વિકાસ સત્તામંડળના મંજૂર કરાયેલ પુનરાવર્તિત વિકાસ યોજનામાં મોજે : સીંગણપોર તાલુકો : ચોર્યાસી નાં રે.સ.નં/બ્લોક નં. : ૧૩૯ વોર્ડ નં. : સી.સ.નં. :ની

જમીન રેસીડેન્સીયલ ઝોનમાં આવે છે.

ઉપરોક્ત જોગવાઈઓને નીચે જણાવેલ અનુ. નં. ૧, ૨ની વિગતો બંધનકર્તા રહેશે.

- (૧) જમીનના નંબર/સેક્ટર/માપ/સ્થળસ્થિતિ અધિકૃત દફતર માન્ય રહેશે.
- (૨) સદરહું જમીન.....ફાક્ટ..... ટી.પી.સ્કીમ નં.....૨૬ (સીંગણપોર)..... ના વિસ્તારમાં હોવાથી તેની ટી.પી.સ્કીમ હેઠળની અન્ય દરખાસ્ત/જોગવાઈઓ તથા ફેરફારને બંધનકર્તા રહેશે.



નોંધ :- આ ફક્ત ઝોનીંગ સર્ટીફિકેટ બાબતે
અધિકારીની સરવાળાની નકલ છે.

મહેનદાસ નગર નિયંત્રક
સુરત શહેરી વિકાસ સત્તામંડળ
સુરત.

PRODUCED BY AN AUTODESK EDUCATIONAL PRODUCT




SURAT MUNICIPAL CORPORATION

PART PLAN OF PRILIMNARI TOWN PLANNING SCHEME NO.-26(SINGANPORE)

NO. 105/1

PRODUCED BY AN AUTODESK EDUCATIONAL PRODUCT

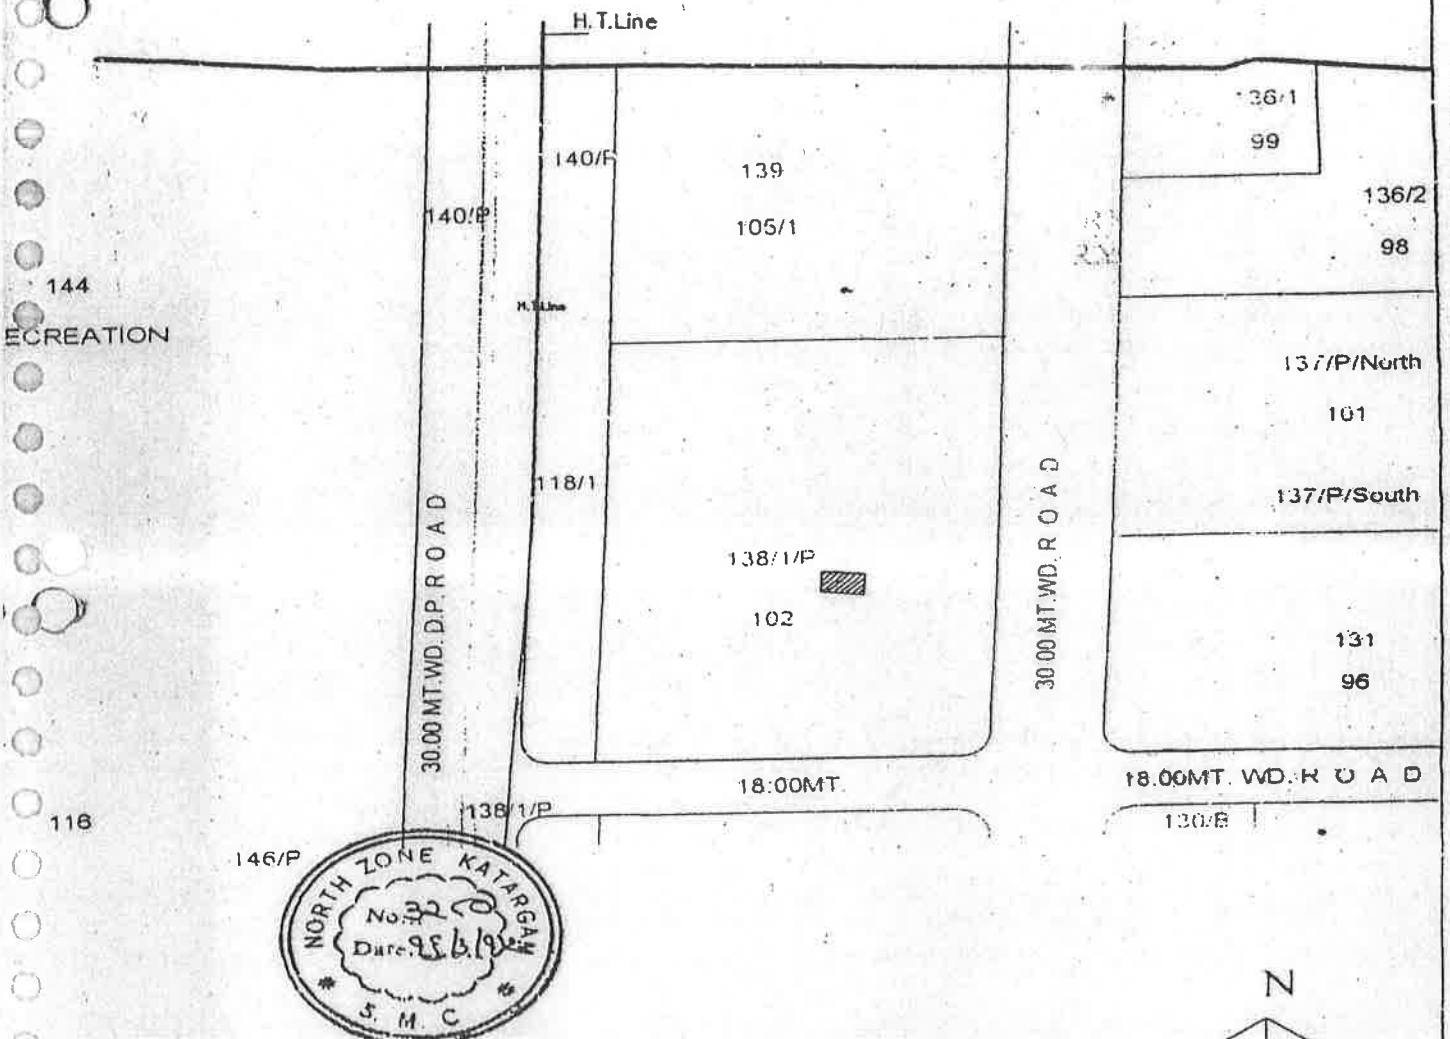

SUBJECT TO MODIFICATIONS BY THE TOWN PLANNING OFFICER

NOTES

O.P. BOUNDARY
F.P. BOUNDARY
O.P. NO. SHOWN AS
F.P. NO. SHOWN AS

