


રાજકોટ મહાનગરપાલિકા

આંબેડકર ભવન, ઢેબરભાઈ રોડ, ટાઉન પ્લાનિંગ અમલી શાખા મળકોટ
મળું નામ: જોનાભવાદી.પી સ્કીમ નં: 5 અંતિમ પ્લોટ નં: 104 ↑

કલ: ૧ સ.મી. મીટર

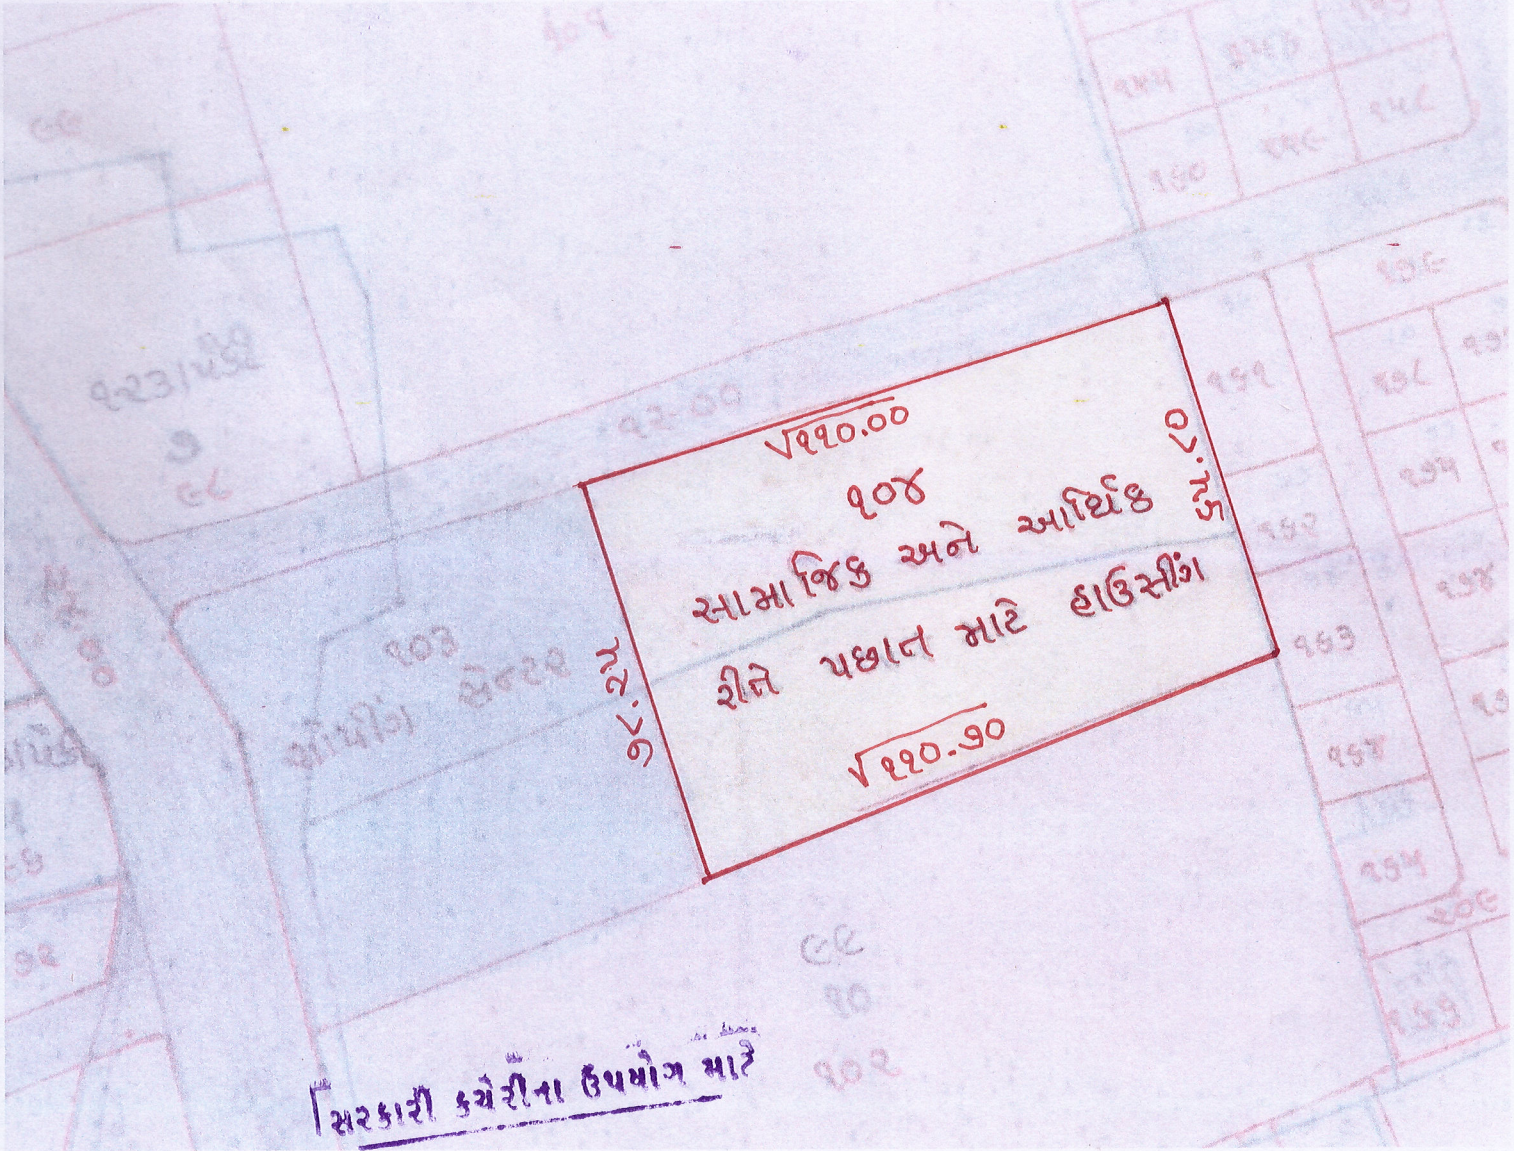

આસી. ટાઉન પ્લાનર
રાજકોટ મ્યુનિસિપલ કોર્પોરેશન