



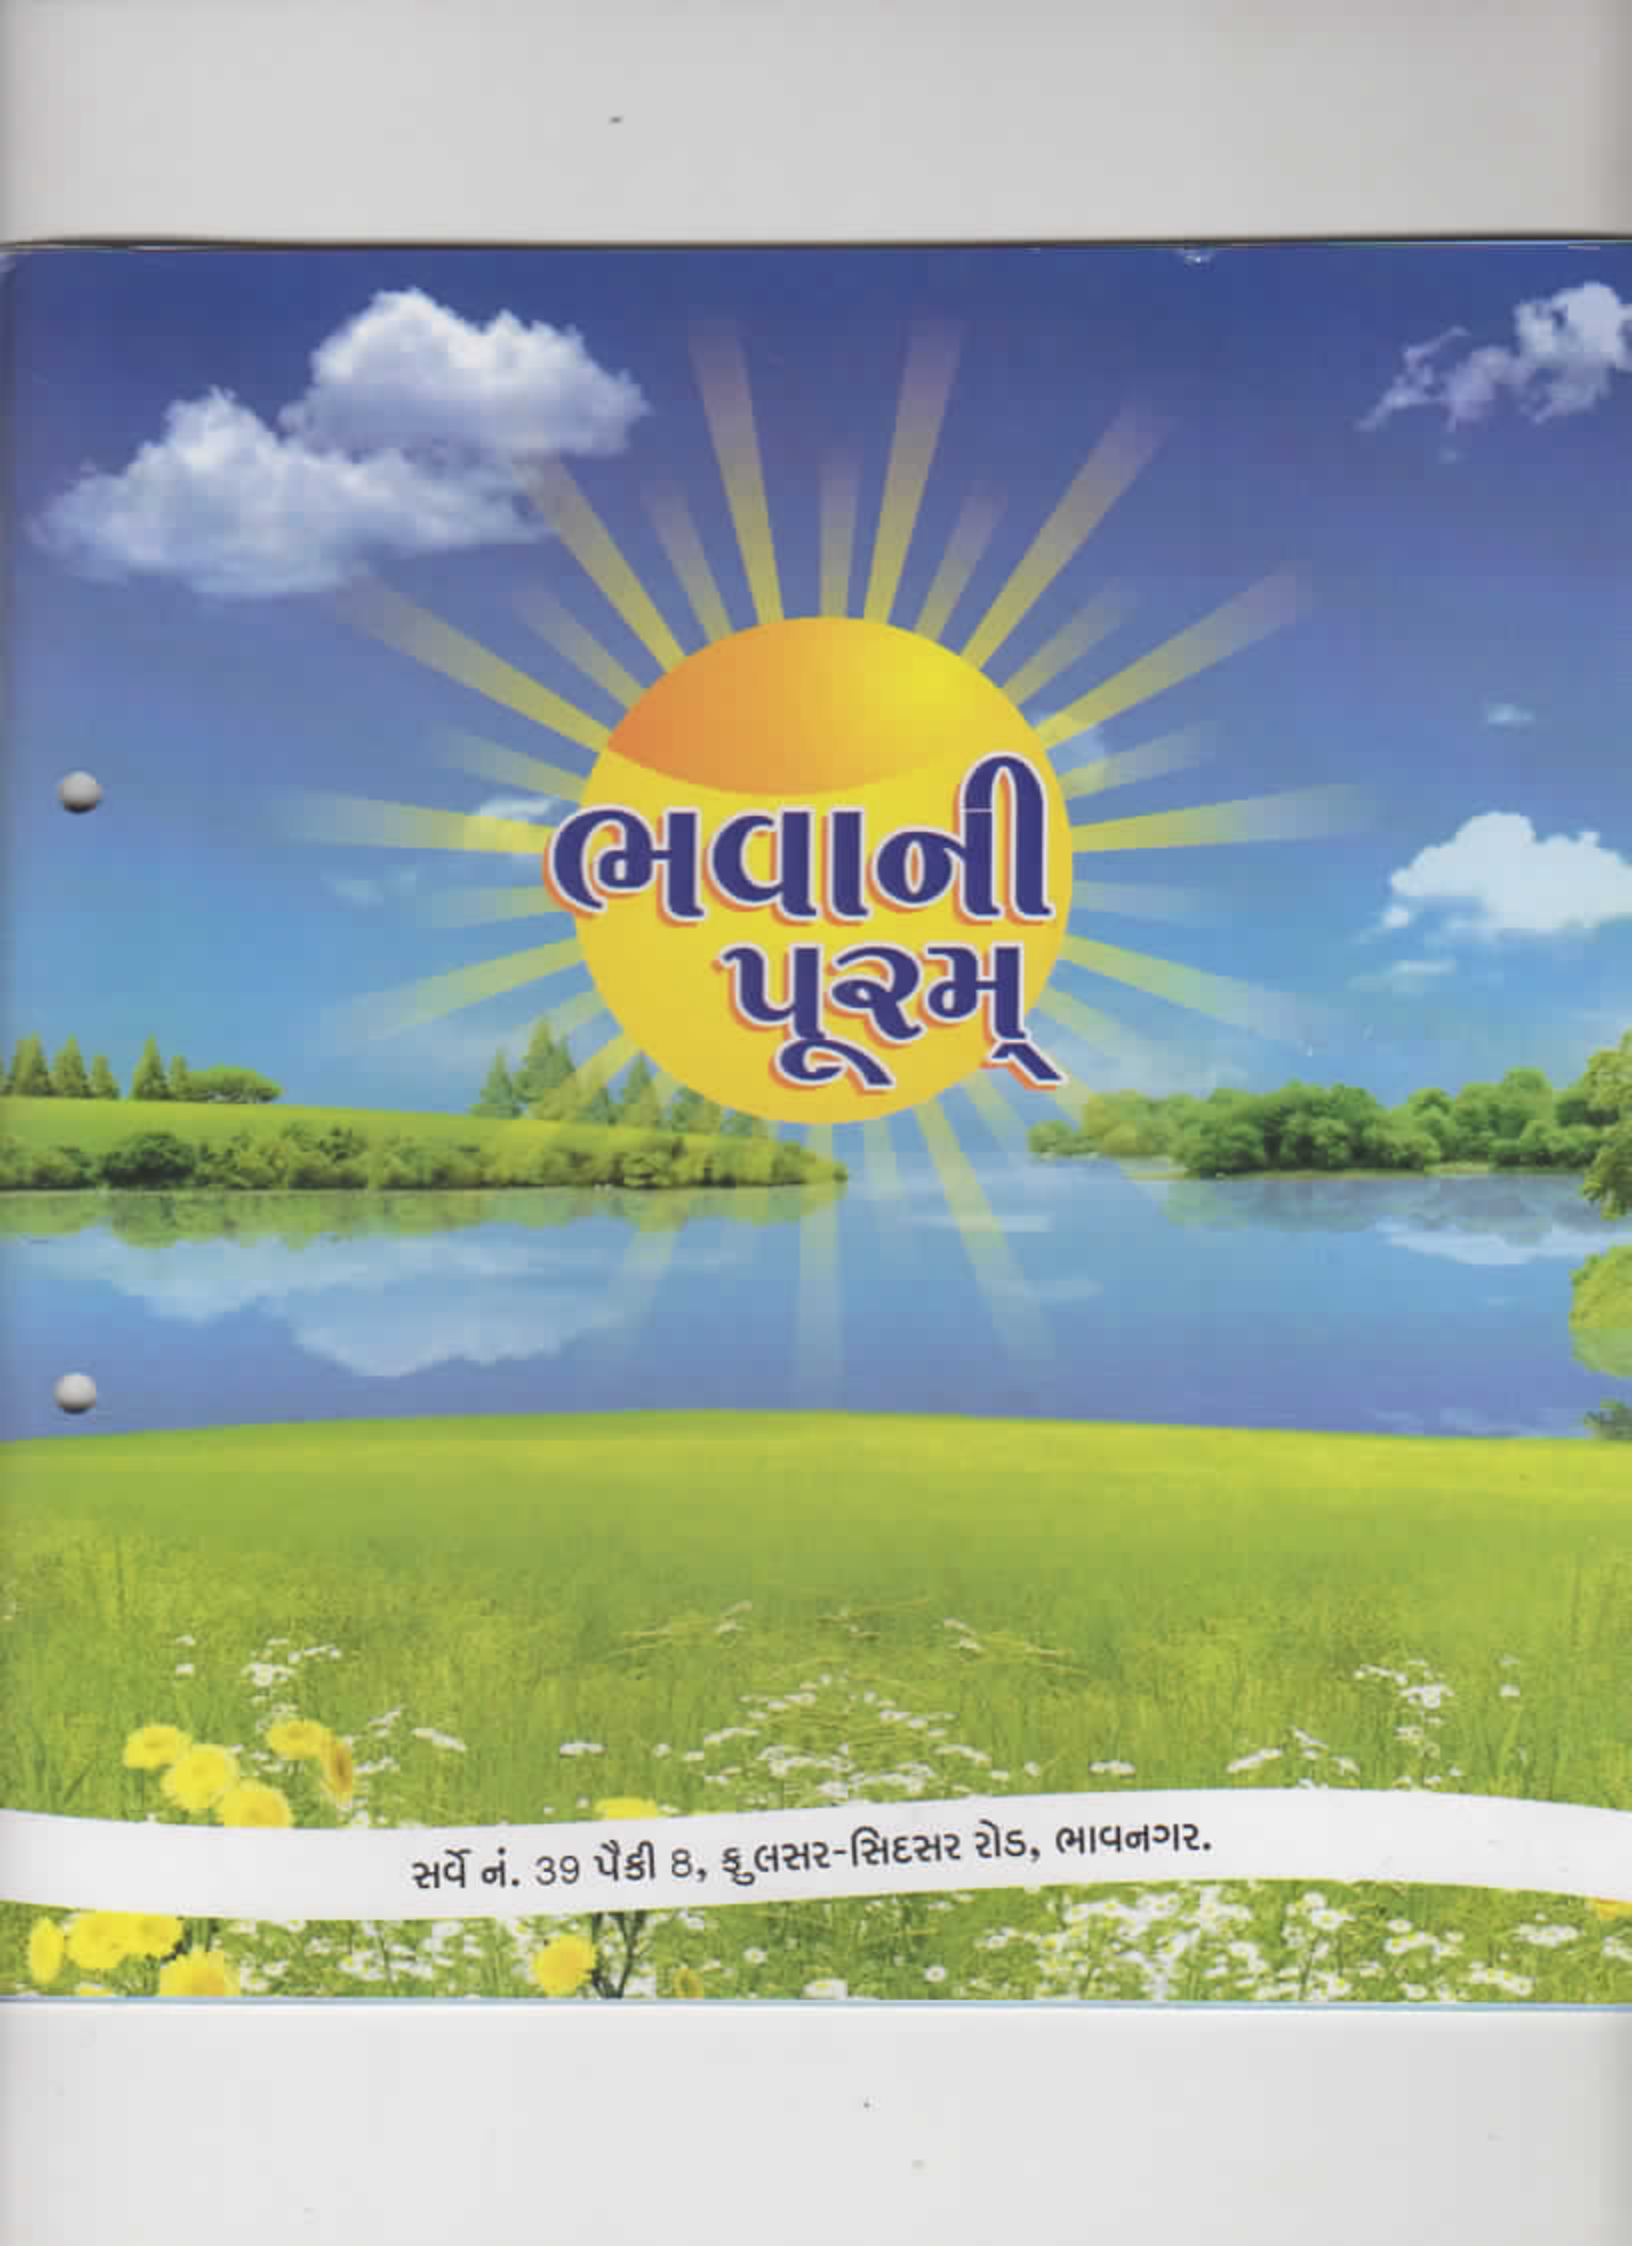

# ભવાની પૂરમ્

સર્વે નં. ૩૭ પૈકી ૮, કુલસર-સિદસર રોડ, ભાવનગર.

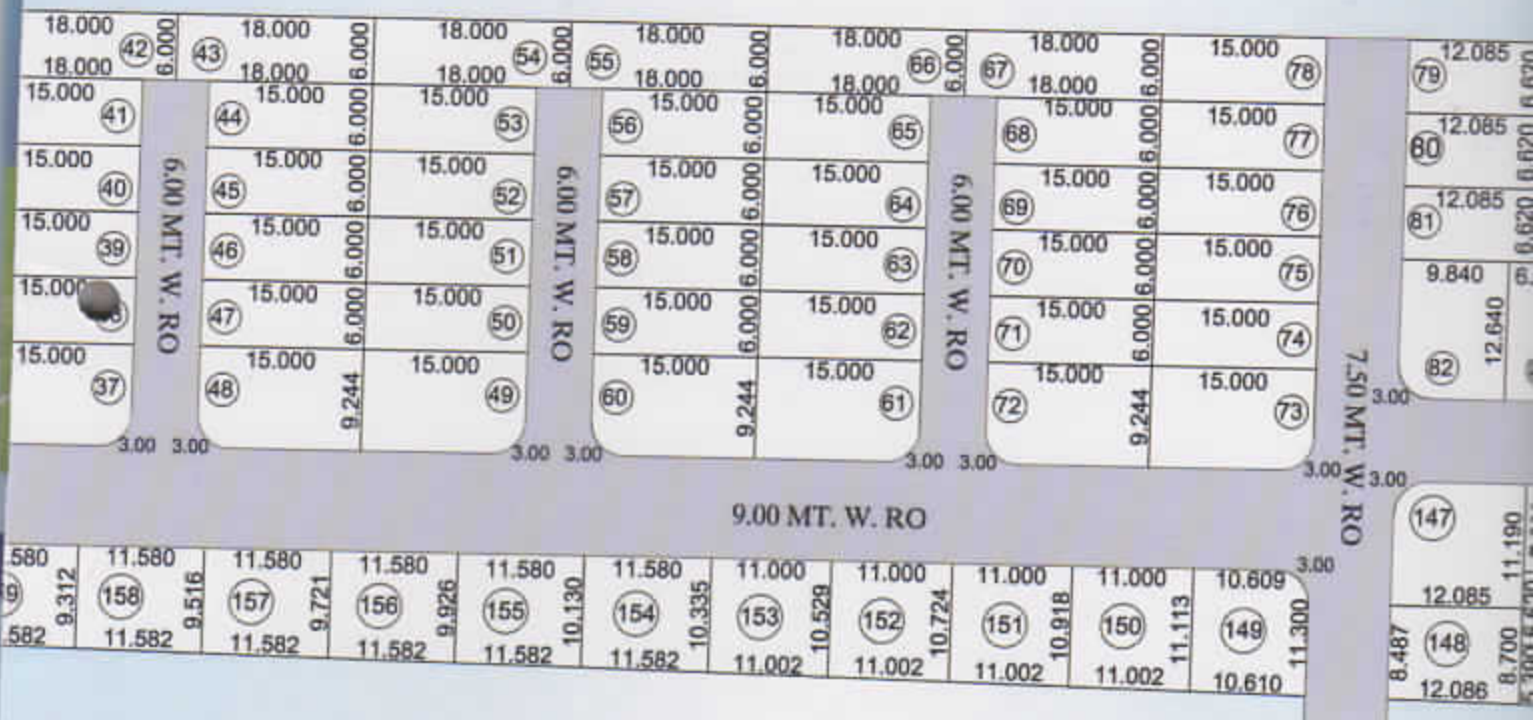




| PLOT NO.: | NET PLOT AREA (IN SQ.M.) | NET PLOT AREA (IN SQ.YD.) |
|-----------|--------------------------|---------------------------|
| 61        | 136.71                   | 163.50                    |
| 62        | 90.00                    | 107.64                    |
| 63        | 90.00                    | 107.64                    |
| 64        | 90.00                    | 107.64                    |
| 65        | 90.00                    | 107.64                    |
| 66        | 108.00                   | 129.17                    |
| 67        | 108.00                   | 129.17                    |
| 68        | 90.00                    | 107.64                    |
| 69        | 90.00                    | 107.64                    |
| 70        | 90.00                    | 107.64                    |
| 71        | 90.00                    | 107.64                    |
| 72        | 136.71                   | 163.50                    |
| 73        | 136.71                   | 163.50                    |
| 74        | 90.00                    | 107.64                    |
| 75        | 90.00                    | 107.64                    |

| PLOT NO.: | NET PLOT AREA (IN SQ.M.) | NET PLOT AREA (IN SQ.YD.) |
|-----------|--------------------------|---------------------------|
| 76        | 90.00                    | 107.64                    |
| 77        | 90.00                    | 107.64                    |
| 78        | 90.00                    | 107.64                    |
| 79        | 80.00                    | 95.68                     |
| 80        | 80.00                    | 95.68                     |
| 81        | 80.00                    | 95.68                     |
| 82        | 122.43                   | 146.42                    |
| 83        | 80.00                    | 95.68                     |
| 84        | 99.17                    | 118.60                    |
| 85        | 80.00                    | 95.68                     |
| 86        | 87.49                    | 104.64                    |
| 87        | 90.51                    | 108.24                    |
| 88        | 98.00                    | 117.20                    |
| 89        | 80.00                    | 95.68                     |
| 90        | 80.00                    | 95.68                     |

| PLOT NO.: | NET PLOT AREA (IN SQ.M.) | NET PLOT AREA (IN SQ.YD.) |
|-----------|--------------------------|---------------------------|
| 91        | 80.00                    | 95.68                     |
| 92        | 111.38                   | 133.21                    |
| 93        | 111.38                   | 133.21                    |
| 94        | 80.00                    | 95.68                     |
| 95        | 80.00                    | 95.68                     |
| 96        | 80.00                    | 95.68                     |
| 97        | 98.00                    | 117.20                    |
| 98        | 98.00                    | 117.20                    |
| 99        | 80.00                    | 95.68                     |
| 100       | 80.00                    | 95.68                     |
| 101       | 80.00                    | 95.68                     |
| 102       | 111.38                   | 133.21                    |
| 103       | 111.38                   | 133.21                    |
| 104       | 80.00                    | 95.68                     |
| 105       | 80.00                    | 95.68                     |

| PLOT NO.: | NET PLOT AREA (IN SQ.M.) | PLOT NO.: |
|-----------|--------------------------|-----------|
| 106       | 80.00                    |           |
| 107       | 98.00                    |           |
| 108       | 98.00                    |           |
| 109       | 80.00                    |           |
| 110       | 80.00                    |           |
| 111       | 80.00                    |           |
| 112       | 111.38                   |           |
| 113       | 111.38                   |           |
| 114       | 80.00                    |           |
| 115       | 80.00                    |           |
| 116       | 80.00                    |           |
| 117       | 98.00                    |           |
| 118       | 98.00                    |           |
| 119       | 80.00                    |           |
| 120       | 80.00                    |           |

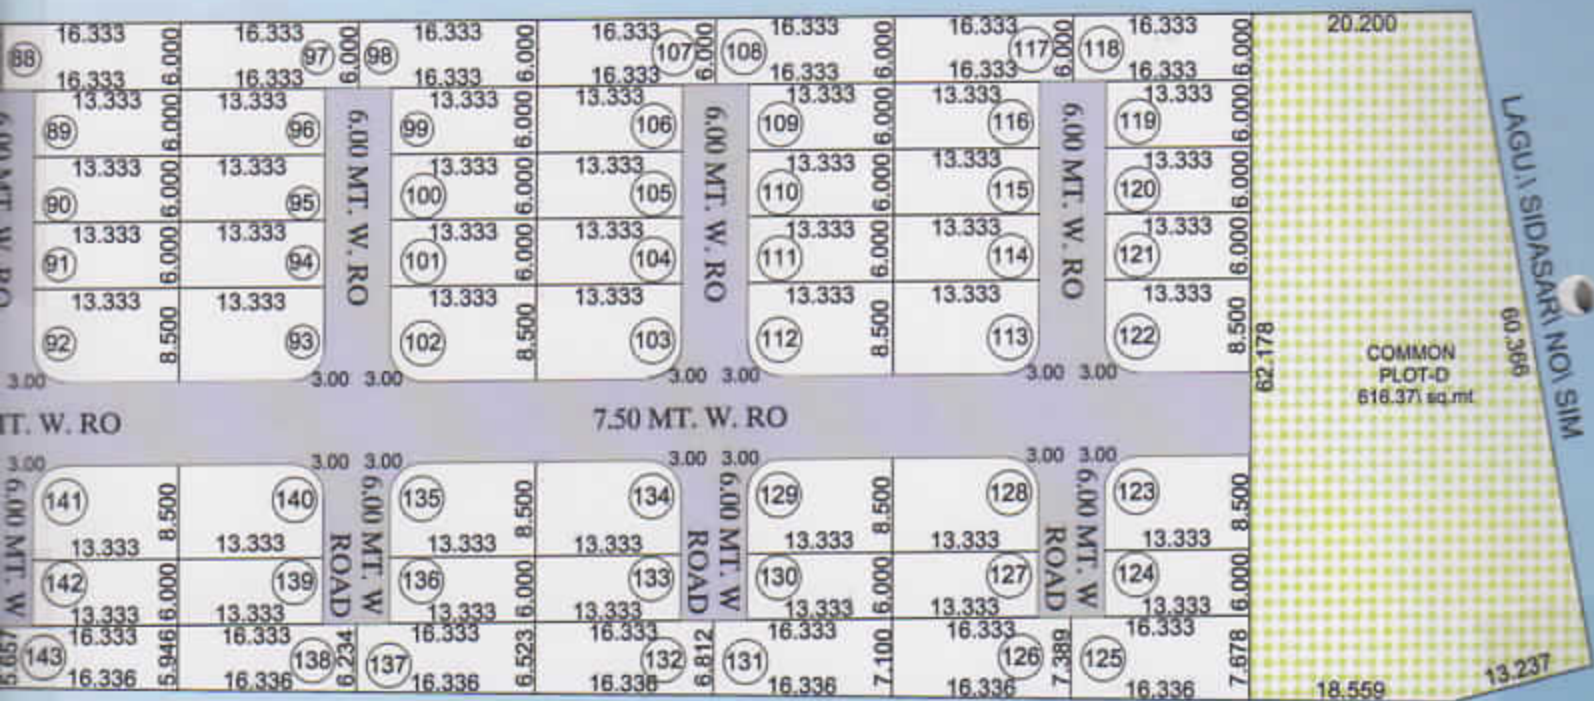

| PLOT NO.: | NET PLOT AREA (IN SQ.M.) | NET PLOT AREA (IN SQ.YD.) |
|-----------|--------------------------|---------------------------|
| 21        | 80.00                    | 95.68                     |
| 22        | 111.38                   | 133.21                    |
| 23        | 111.38                   | 133.21                    |
| 24        | 80.00                    | 95.68                     |
| 25        | 123.04                   | 147.15                    |
| 26        | 118.33                   | 141.52                    |
| 27        | 80.00                    | 95.68                     |
| 28        | 111.38                   | 133.21                    |
| 29        | 111.38                   | 133.21                    |
| 30        | 80.00                    | 95.68                     |
| 31        | 113.61                   | 135.87                    |
| 32        | 108.90                   | 130.24                    |
| 33        | 80.00                    | 95.68                     |
| 34        | 111.38                   | 133.21                    |
| 35        | 111.38                   | 133.21                    |

| PLOT NO.: | NET PLOT AREA (IN SQ.M.) | NET PLOT AREA (IN SQ.YD.) |
|-----------|--------------------------|---------------------------|
| 136       | 80.00                    | 95.68                     |
| 137       | 104.18                   | 124.59                    |
| 138       | 99.47                    | 118.96                    |
| 139       | 80.00                    | 95.68                     |
| 140       | 111.38                   | 133.21                    |
| 141       | 111.38                   | 133.21                    |
| 142       | 80.00                    | 95.68                     |
| 143       | 94.75                    | 113.32                    |
| 144       | 83.32                    | 99.65                     |
| 145       | 80.00                    | 95.68                     |
| 146       | 93.27                    | 111.55                    |
| 147       | 133.27                   | 159.39                    |
| 148       | 103.85                   | 124.20                    |
| 149       | 116.94                   | 139.86                    |
| 150       | 121.17                   | 144.91                    |

| PLOT NO.: | NET PLOT AREA (IN SQ.M.) | NET PLOT AREA (IN SQ.YD.) |
|-----------|--------------------------|---------------------------|
| 151       | 119.03                   | 142.68                    |
| 152       | 116.89                   | 139.80                    |
| 153       | 114.75                   | 137.24                    |
| 154       | 118.49                   | 141.71                    |
| 155       | 116.12                   | 138.87                    |
| 156       | 113.75                   | 136.04                    |
| 157       | 111.38                   | 133.21                    |
| 158       | 109.01                   | 130.37                    |
| 159       | 106.64                   | 127.54                    |
| 160       | 104.27                   | 124.70                    |
| 161       | 101.90                   | 121.87                    |
| 162       | 99.53                    | 119.03                    |
| 163       | 94.36                    | 112.85                    |
| 164       | 90.67                    | 108.44                    |
| 165       | 94.27                    | 112.74                    |

| PLOT NO.: | NET PLOT AREA (IN SQ.M.) | NET PLOT AREA (IN SQ.YD.) |
|-----------|--------------------------|---------------------------|
| 166       | 95.40                    | 114.09                    |
| 167       | 98.67                    | 118.00                    |
| 168       | 126.52                   | 151.31                    |



CHILDREN PARK



COMMON PLOT

## સુવિધાઓ

- ✓ રમણીય અને શાંત વાતાવરણ
- ✓ મ્યુનીસીપલ કોર્પોરેશનના પ્લાન મુજબ NOC સાથે ડ્રેનેજ, પાણી, સ્ટ્રીટ લાઇટની સુવિધા
- ✓ આકર્ષક મેઈન ગેટ, સીક્યુરીટી કેબીન સાથે
- ✓ CCTV કેમેરાની સુવિધા
- ✓ ટાઉનશીપમાં કોમન પ્લોટ બી માં ઓપન થીયેટરની સુવિધા
- ✓ સોસાયટીમાં સ્વતંત્ર બોર તથા ઓવરહેડ ટેંકની સુવિધા
- ✓ સ્કૂલો, કોલેજ, હોસ્પિટલ તેમજ શાકમાર્કેટથી તદ્દન નજીક
- ✓ આંતરીક દરેક રસ્તાઓ આર.સી.સી, મહાનગર પાલીકાના નિયમ મુજબ તથા NOC સાથે



TEMPLE

## શરતો

- દસ્તાવેજ ખર્ચ, સર્વિસ ટેક્સ, લીગલ ચાર્જ, પી.જી.વી.સી.એલ. તથા રજીસ્ટ્રેશન ફી નો ખર્ચ ખરીદનારે આપવાનો રહેશે.
- કેન્દ્ર સરકાર કે રાજ્ય સરકાર દ્વારા જે કોઈ ટેક્સ લાગે તે અલગથી આપવાનો રહેશે.
- આ માહિતી પત્રીકામાં દર્શાવેલ કોઈપણ બાબતનો ફેરફાર કરવાનો ડેવલોપર્સને આબાધીત અધિકાર છે.
- આ માહિતી પત્રીકામાં દર્શાવેલ માપ અંદાજિત છે.
- આ માહિતી પત્રીકામાં દર્શાવેલ વિગતો ફક્ત જાણકારી માટે છે. તે કાઈપણ રીતે ખરીદનાર સાથેનો કરાર નથી.



CHILDREN PARK



COMMON PLOT

## સુવિધાઓ

- ✓ રમણીય અને શાંત વાતાવરણ
- ✓ મ્યુનીસીપલ કોર્પોરેશનના પ્લાન મુજબ NOC સાથે ડ્રેનેજ, પાણી, સ્ટ્રીટ લાઇટની સુવિધા
- ✓ આકર્ષક મેઇન ગેટ, સીક્યુરીટી કેબીન સાથે
- ✓ CCTV કેમેરાની સુવિધા
- ✓ ઉનશીપમાં કોમન પ્લોટ બી માં ઓપન થીયેટરની સુવિધા
- ✓ સોસાયટીમાં સ્વતંત્ર બોર તથા ઓવરહેડ ટેંકની સુવિધા
- ✓ સ્કૂલો, કોલેજ, હોસ્પિટલ તેમજ શાકમાર્કેટથી તદ્દન નજીક
- ✓ આંતરીક દરેક રસ્તાઓ આર.સી.સી, મહાનગર પાલીકાના નિયમ મુજબ તથા NOC સાથે



TEMPLE

## શરતો

- દસ્તાવેજ ખર્ચ, સર્વિસ ટેક્સ, લીગલ ચાર્જ, પી.જી.વી.સી.એલ. તથા રજીસ્ટ્રેશન ફી નો ખર્ચ ખરીદનારે આપવાનો રહેશે.
- કેન્દ્ર સરકાર કે રાજ્ય સરકાર દ્વારા જે કોઈ ટેક્સ લાગે તે અલગથી આપવાનો રહેશે.
- આ માહિતી પત્રિકામાં દર્શાવેલ કોઈપણ બાબતનો ફેરફાર કરવાનો ડેવલોપર્સને આબાધીત અધિકાર છે.
- આ માહિતી પત્રિકામાં દર્શાવેલ માપ અંદાજીત છે.
- આ માહિતી પત્રિકામાં દર્શાવેલ વિગતો ફક્ત જાણકારી માટે છે. તે કાઈપણ રીતે ખરીદનાર સાથેનો કરાર નથી.