

આપના વિકાસનું સપનું થશે સ્વાકાર...




KRISHNA COMPLEX

આપના વિકાસનું સપનું થશે સ્વાકાર...




KRISHNA COMPLEX

KRISHNA COMPLEX

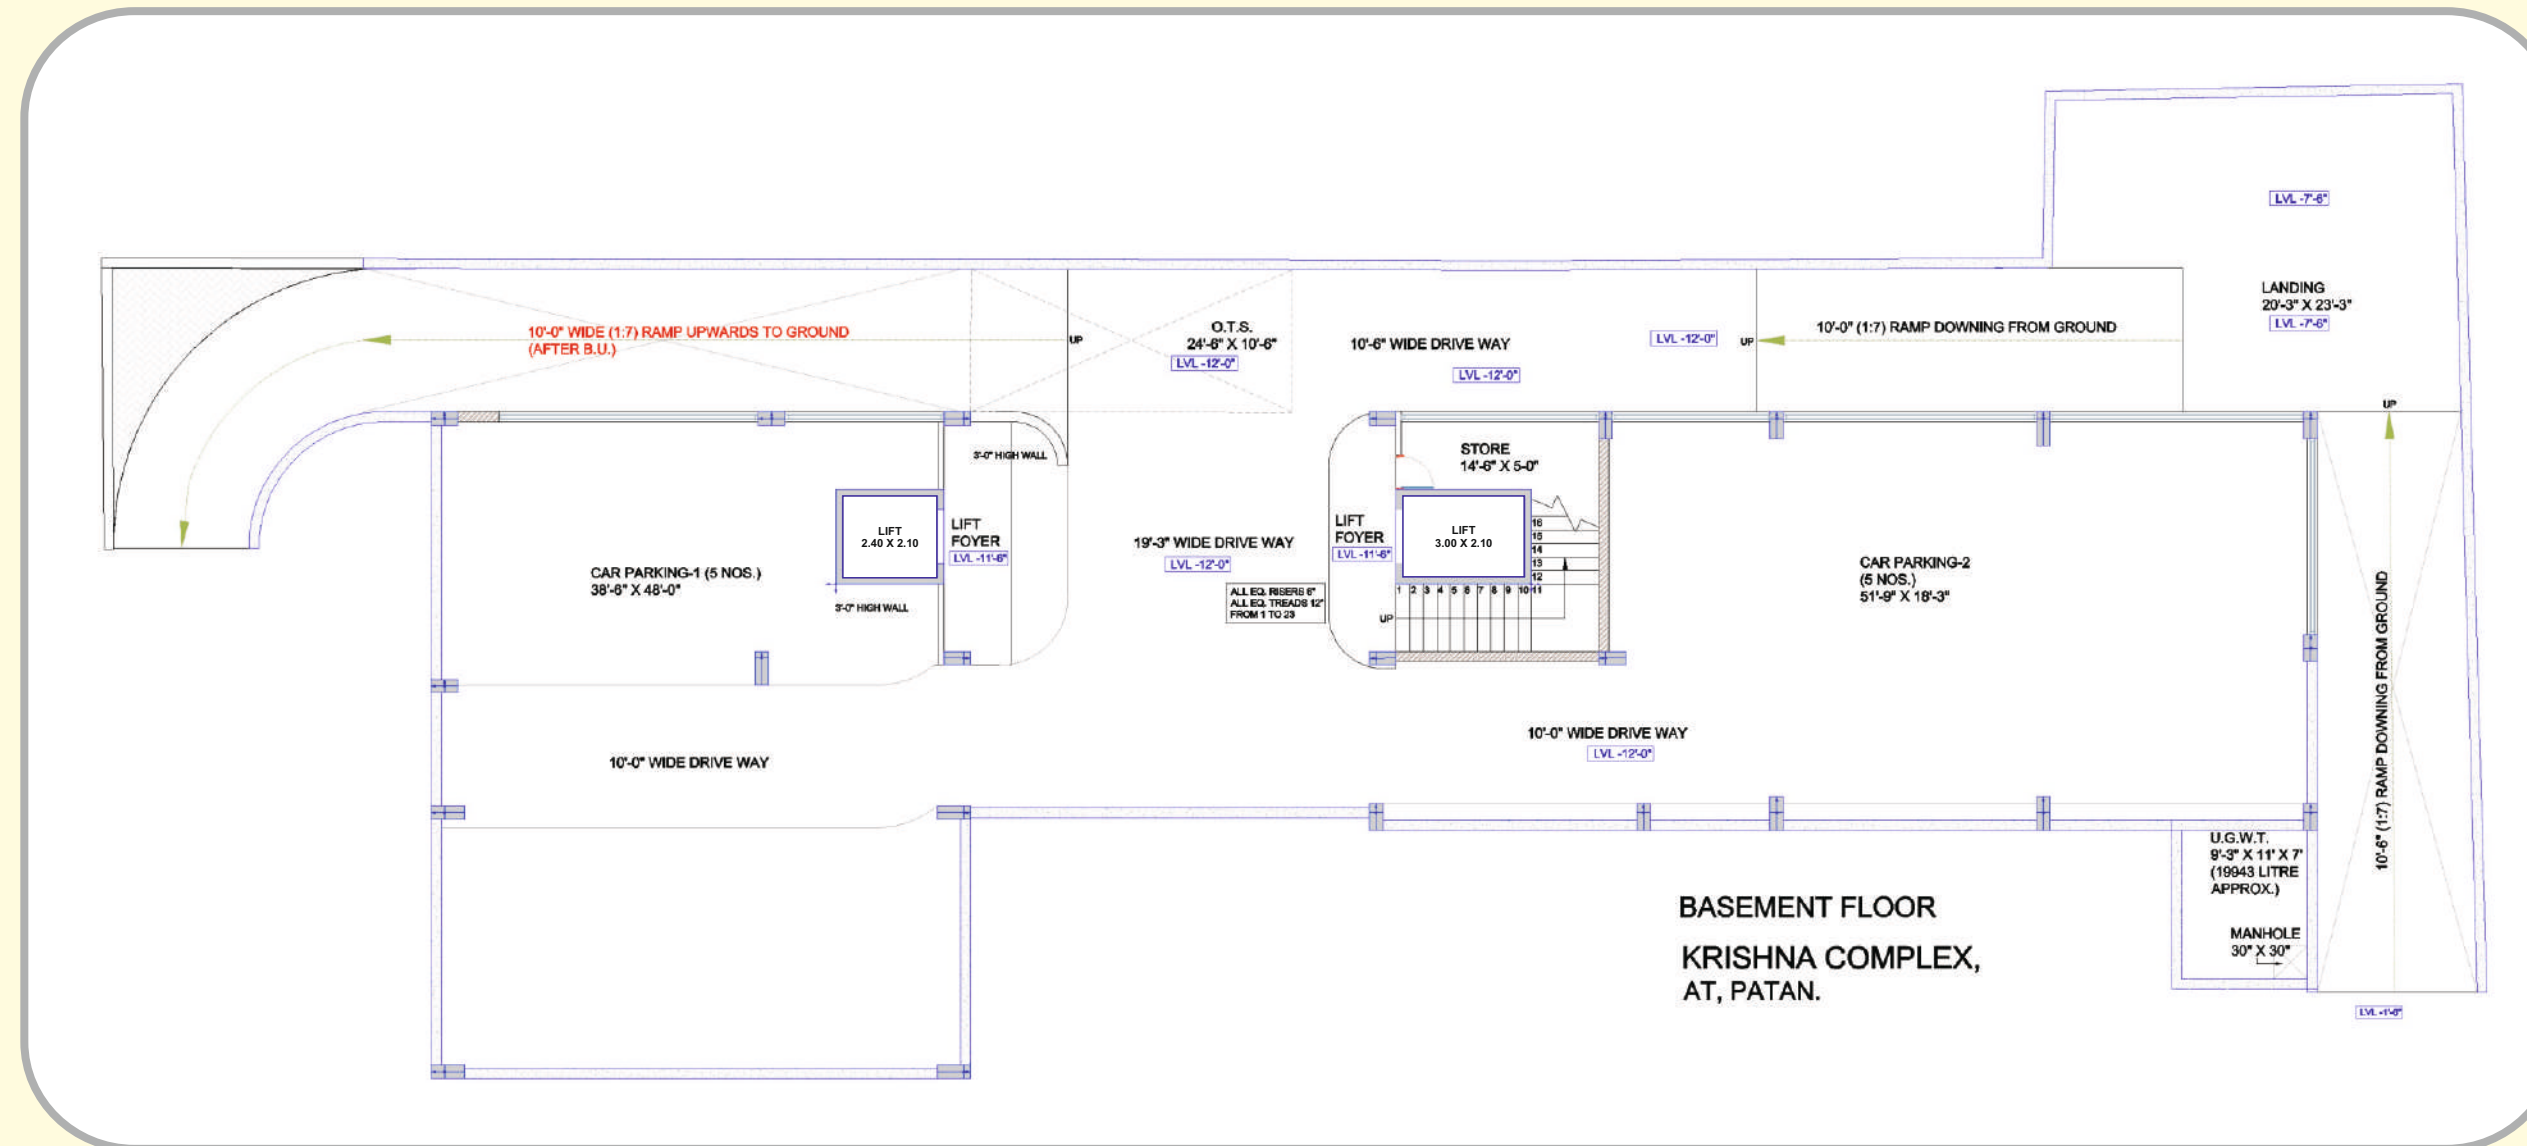


BASEMENT FLOOR

GROUND FLOOR

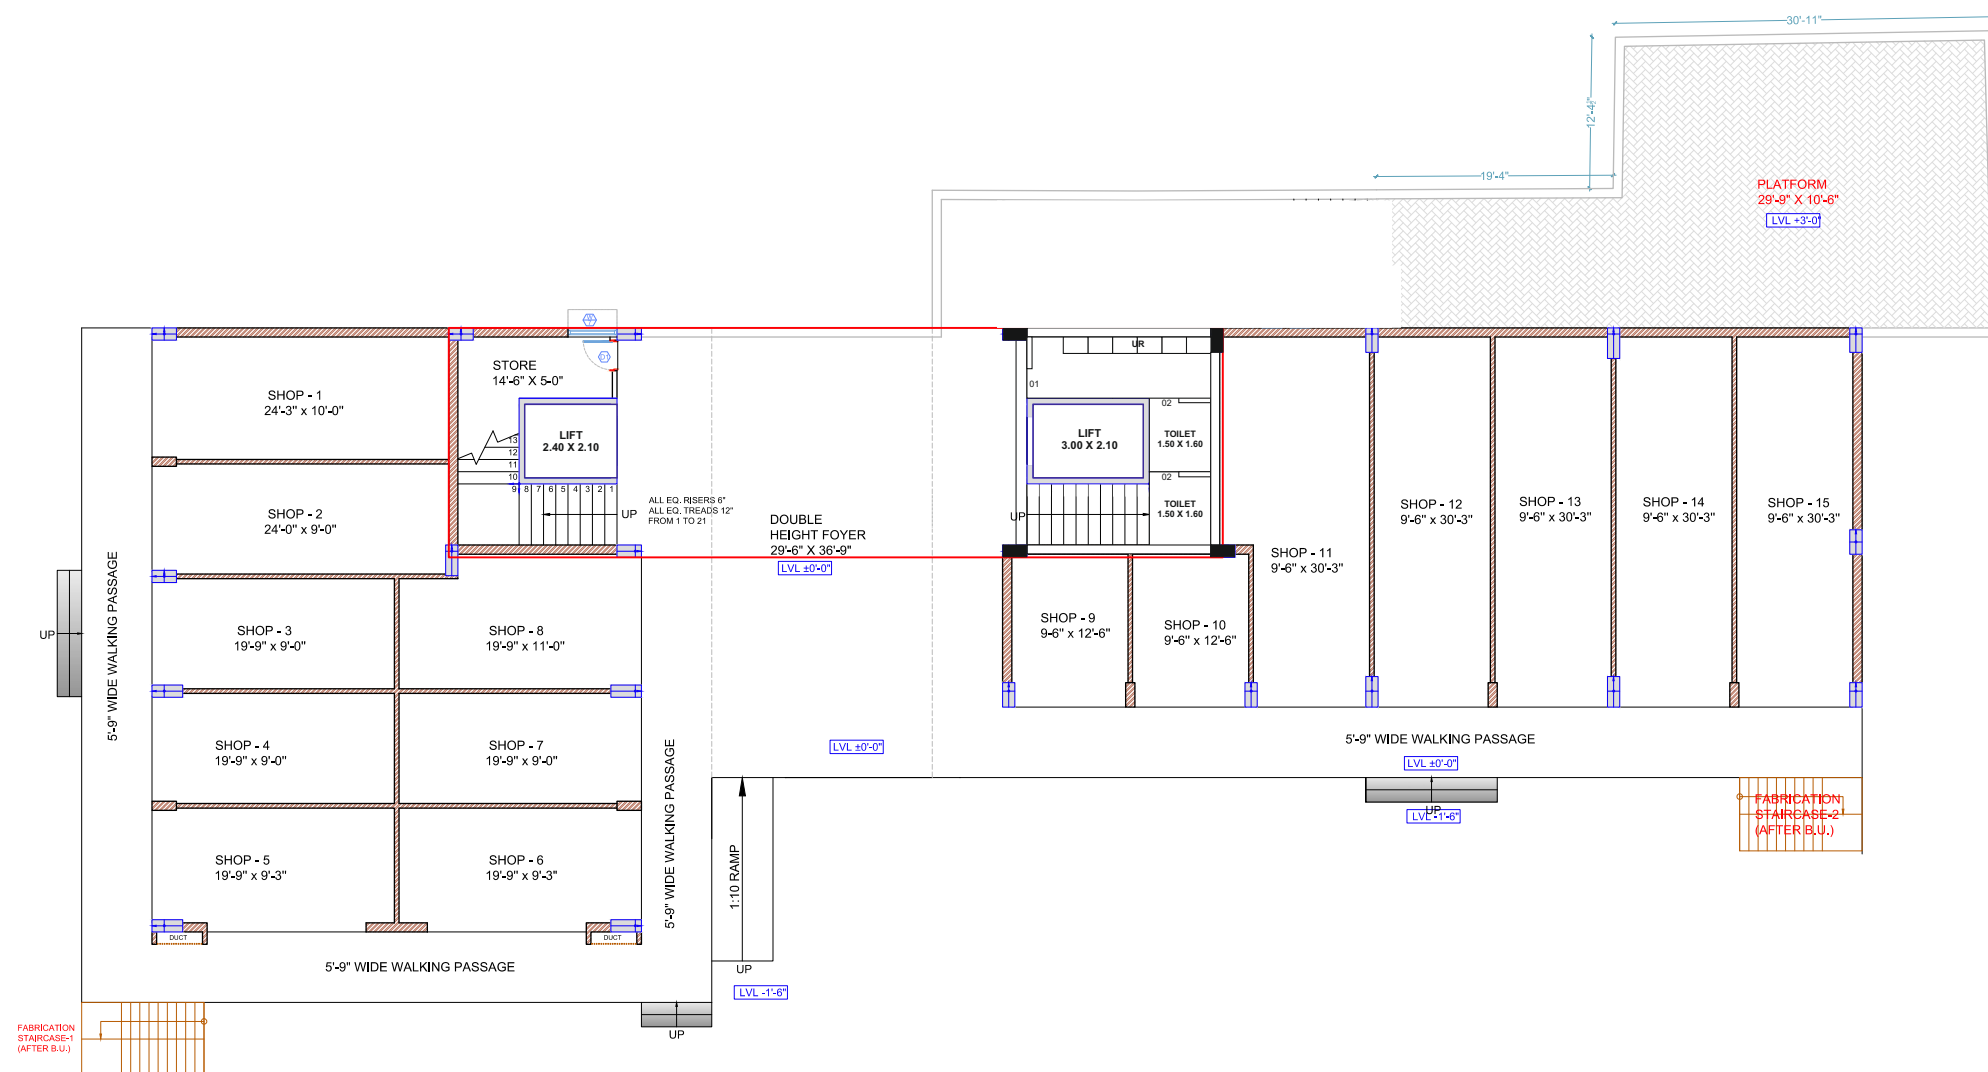


FIRST FLOOR

KRISHNA COMPLEX

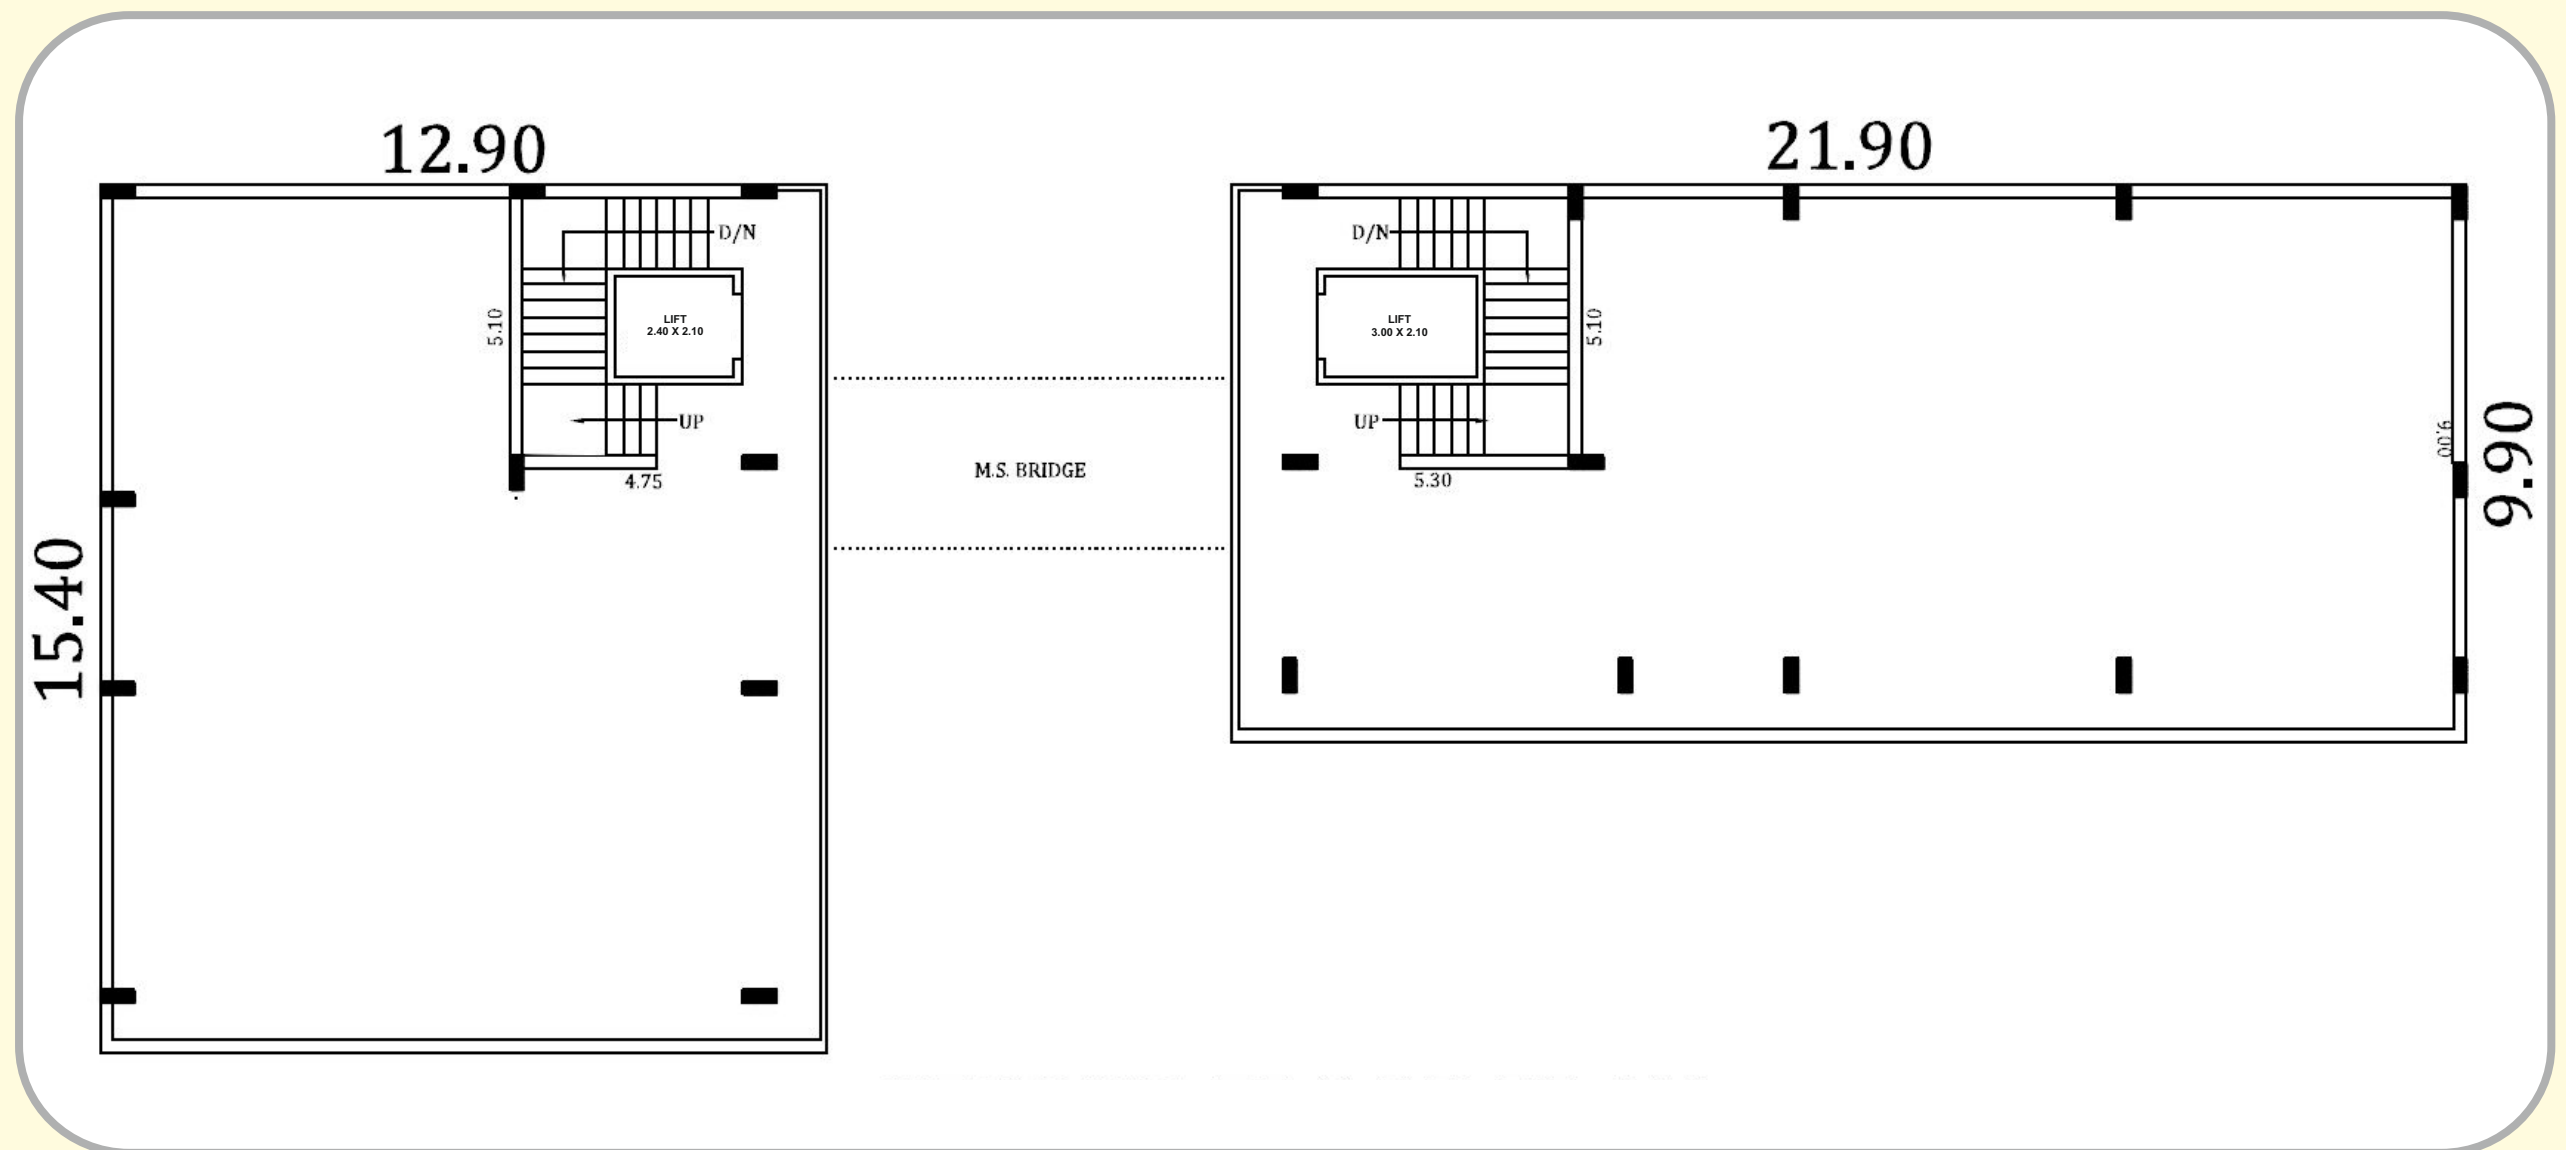


SECOND FLOOR

KRISHNA COMPLEX

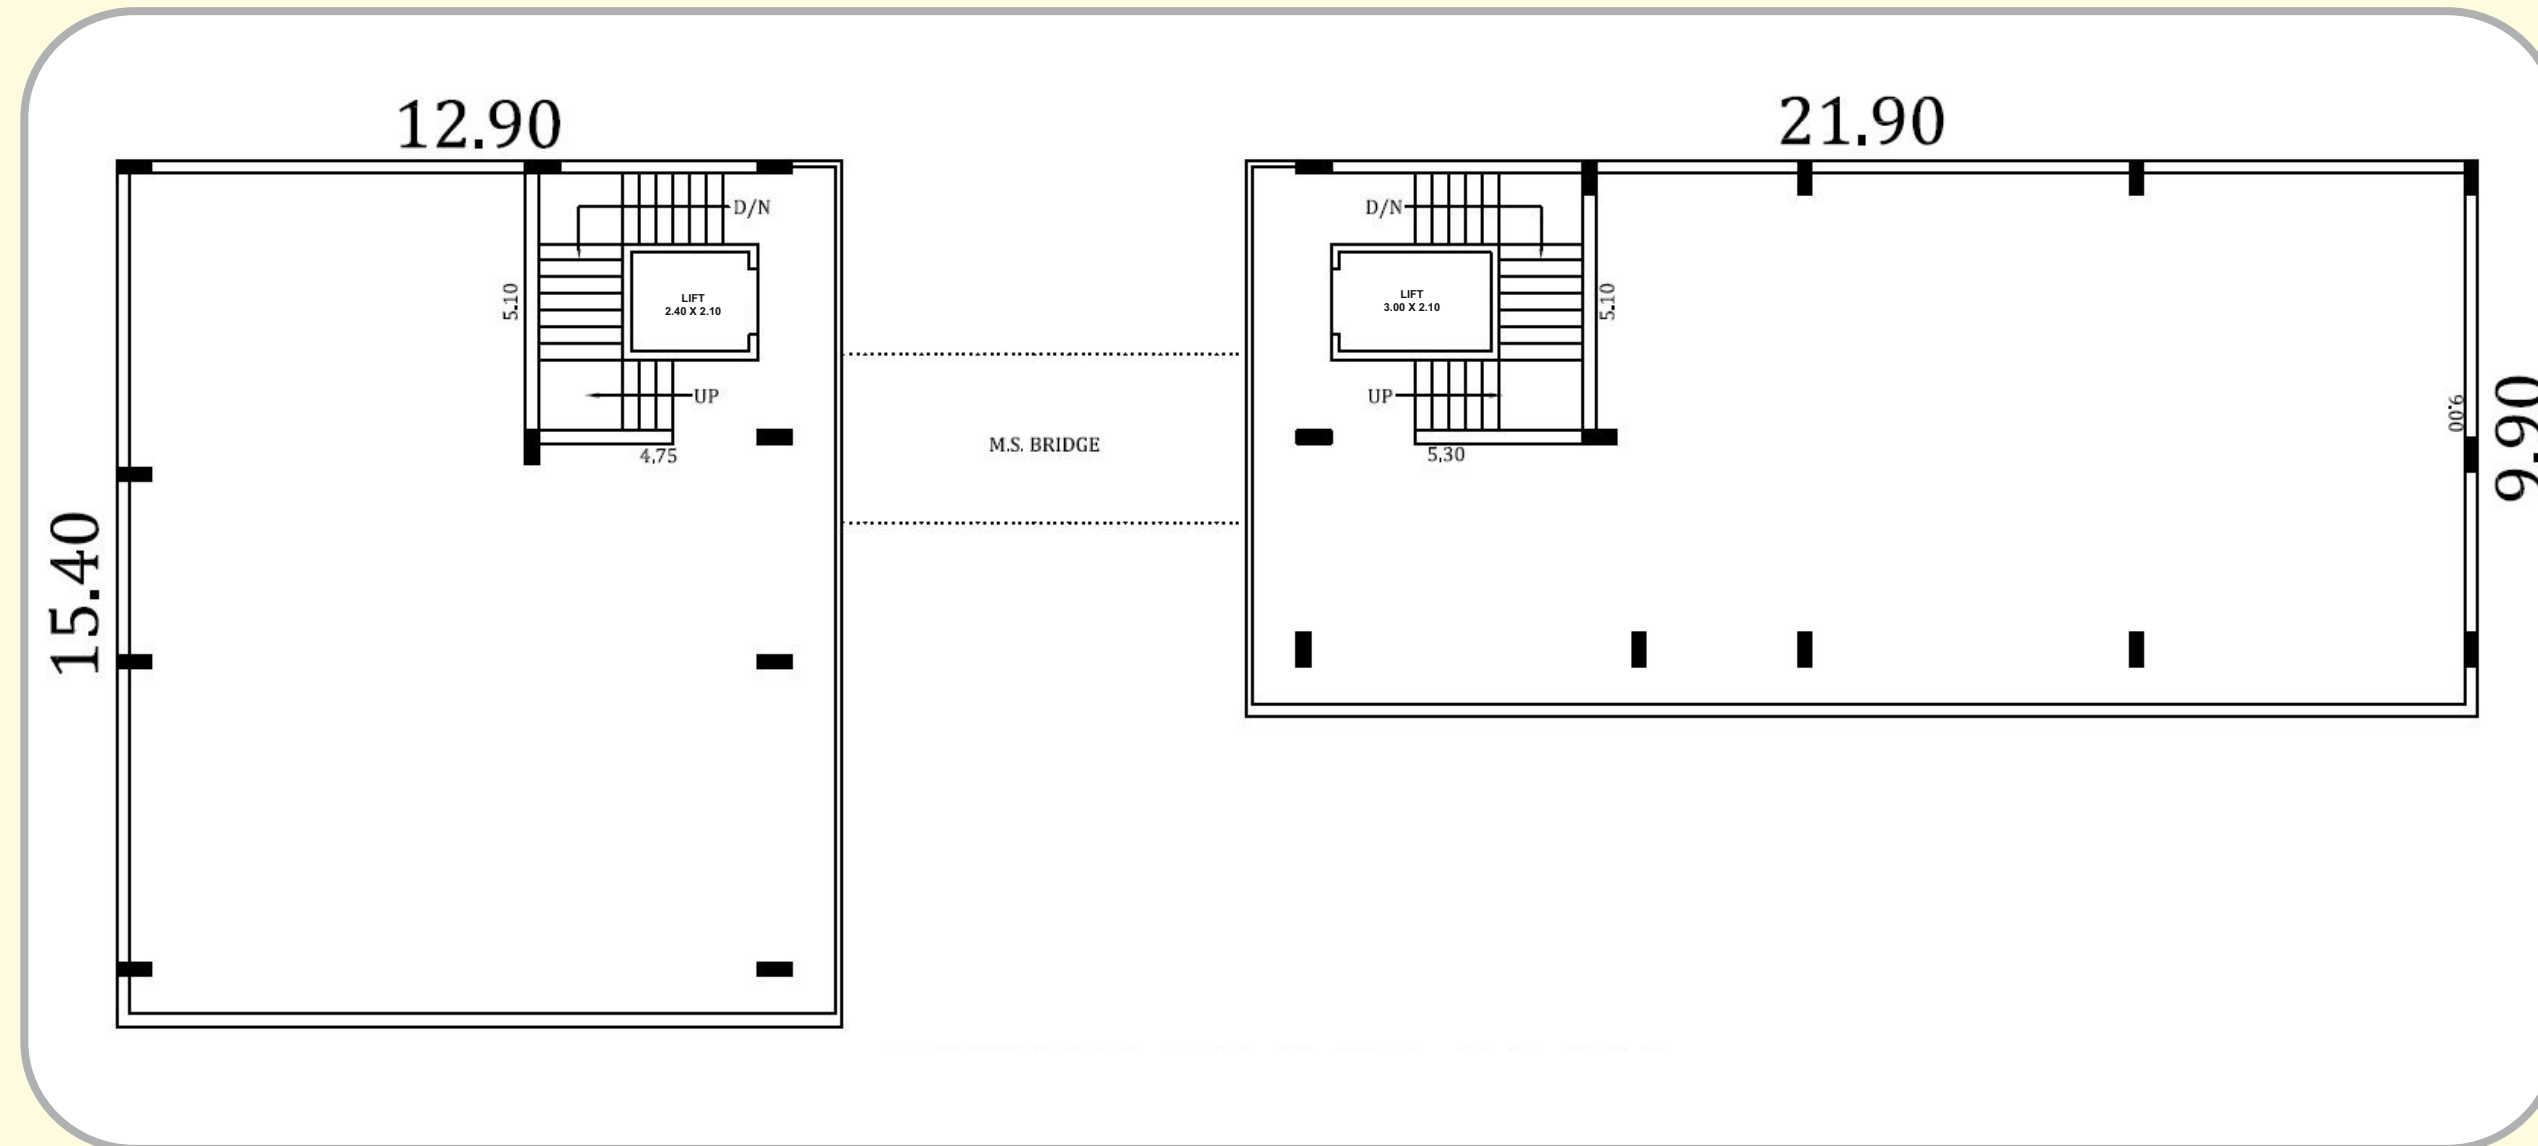

TYPICAL PLAN FOR THIRD & FOURTH FLOOR

KRISHNA COMPLEX

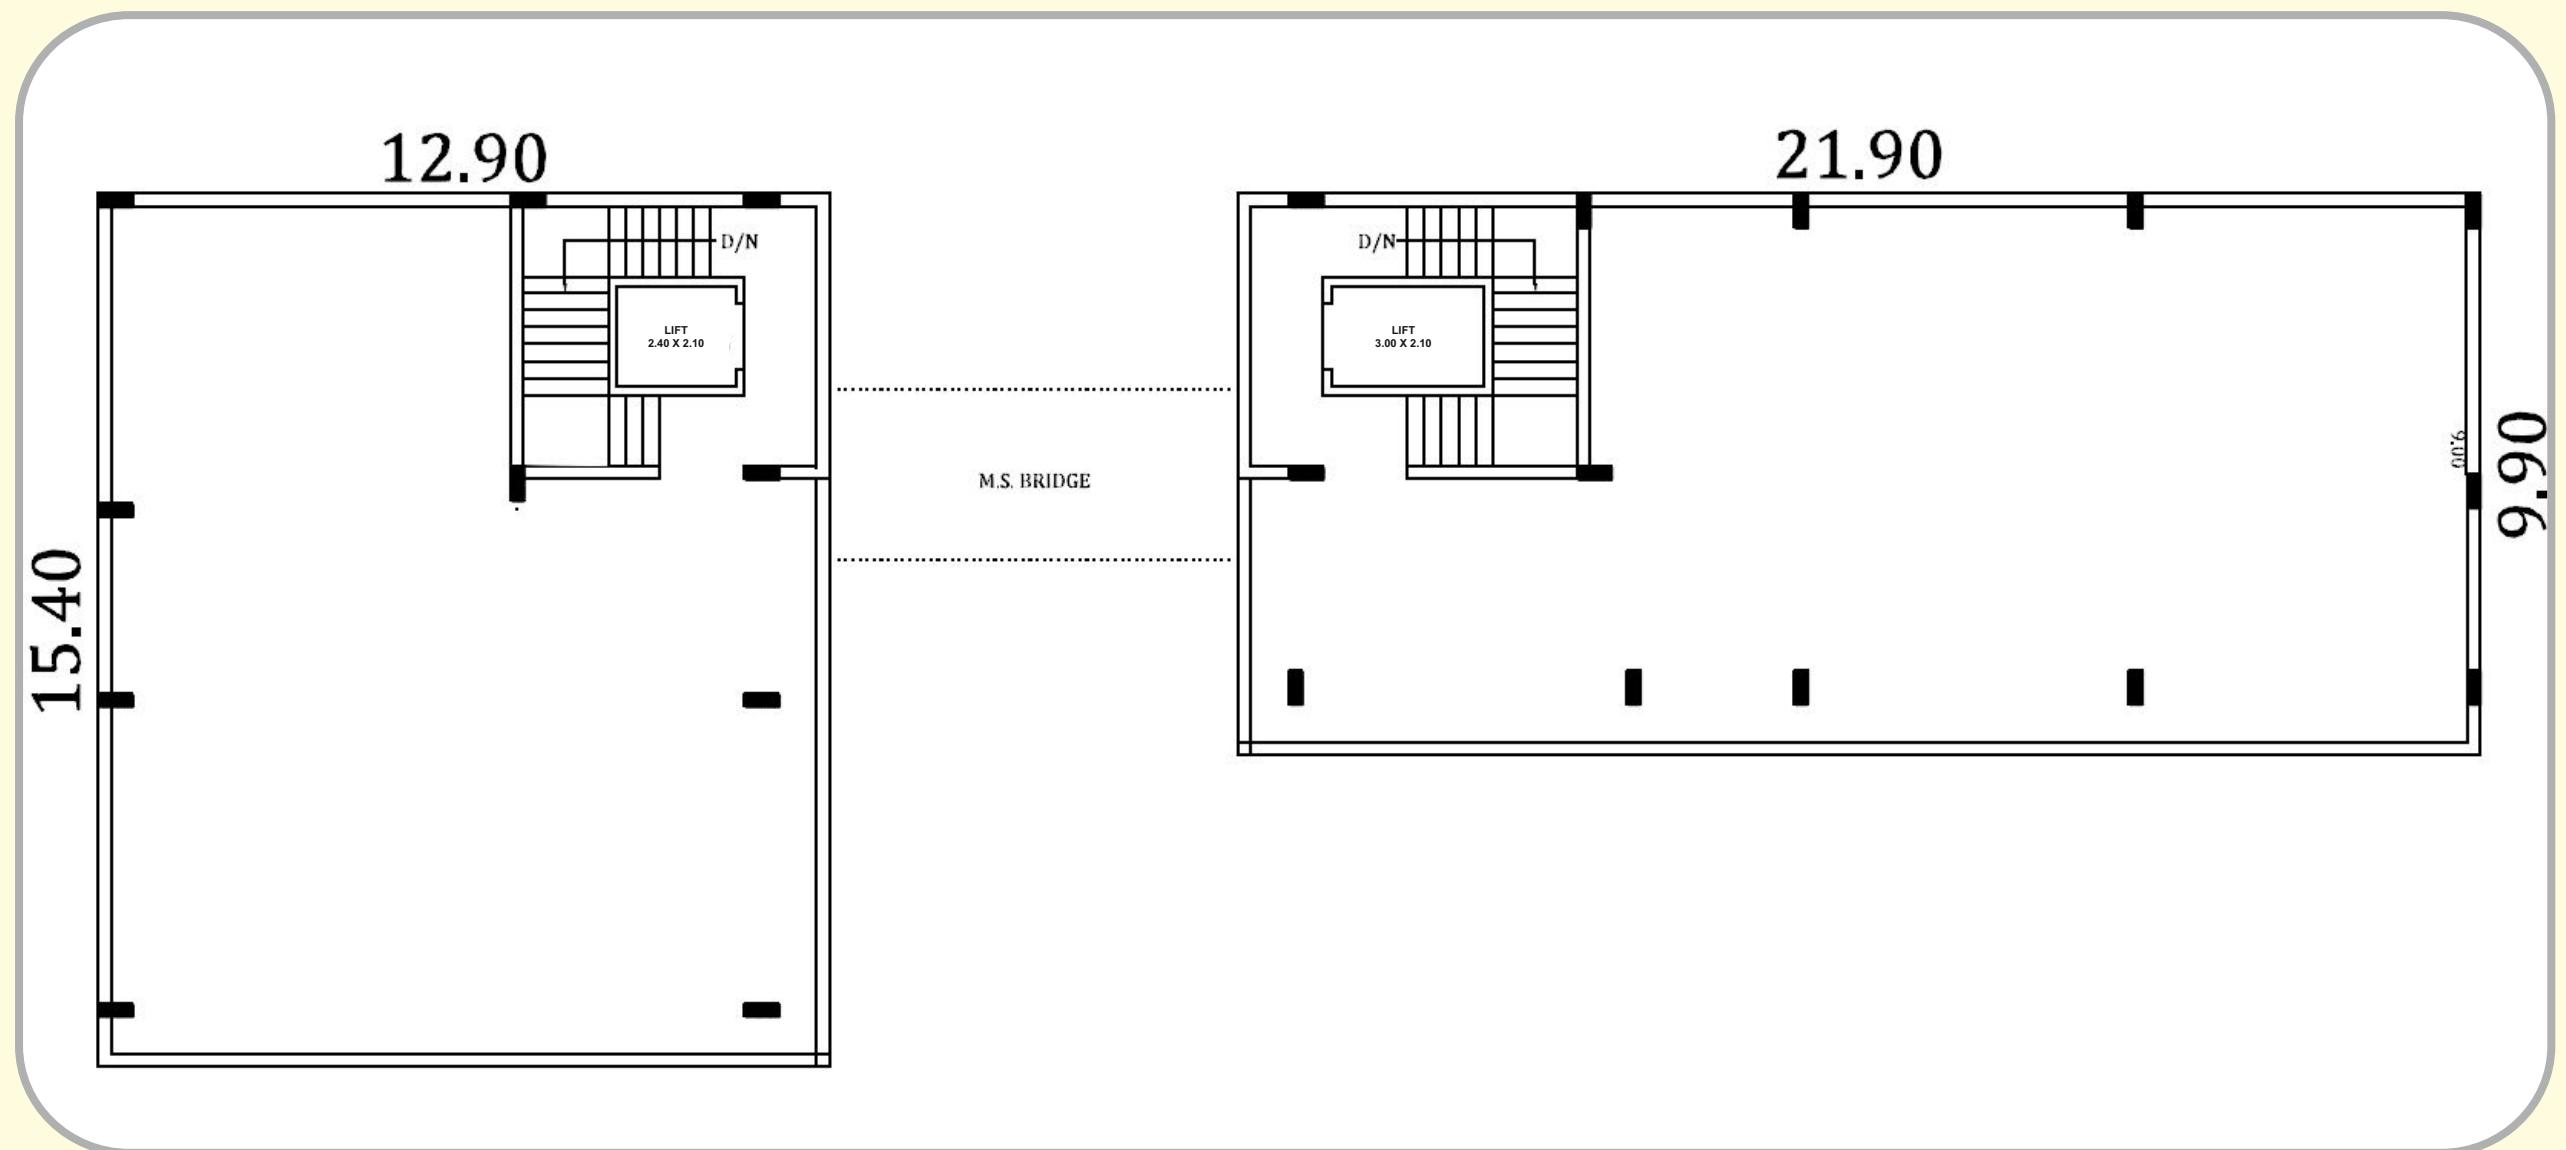

TERRACE FLOOR

વિશેષતાઓ :-


- હવા ઉજાસવાળી ખુલ્લી સ્પેસ
- ડે-નાઇટ સિક્યુરીટી અને સીસીટીવી કેમેરાની સુવિધા
- બેઝમેન્ટમાં વિશાળ કોમન પાર્કિંગ
- કોમન ચુટીલીટી
- ટકાઉ ફ્લોરીંગ, રોલીંગ શટર્સ અને કલર્સ
- ભુકંપ પ્રુફ આર.સી.સી. સ્ટ્રક્ચર
- કોમ્પ્લેક્ષમાં આવવા-જવા માટે બે રસ્તા
- સંડાસ-બાથરૂમની સુવિધા
- ફાયર સેફ્ટીની સુવિધા



નિયમો :-

- બહારના એલીવેશનમાં કોઈપણ જાતનો ફેરફાર કરવા દેવામાં આવશે નહિં. એન્જીનીયરશ્રી તરફથી જે કોઈ ફેરફાર સુચવવામાં આવશે તે ખરીદનારને બંધનકર્તા રહેશે.
- સરકારશ્રીના નિયમો અનુસાર સર્વિસ ટેક્સ, વેટ, સ્ટેમ્પ ડ્યુટી, રજીસ્ટ્રેશન ચાર્જીસ, લીગલ ડોક્યુમેન્ટ ચાર્જીસ, જીઈબી મીટર વીજકરણ કનેક્શન, નગરપાલિકાનો વેરો, લોનપેપર્સ, પોટર કનેક્શનની રકમ જે-તે સમયે ભરવાની આવે તે સભ્યશ્રીએ ભરવાની રહેશે.
- દરેક સભ્યશ્રીએ કોમન મેન્ટેનન્સ ડિપોઝીટ અલગથી આપવાની રહેશે.
- બ્રોશરમાં દર્શાવેલ પ્લાન તથા વિગતો સમજૂતિની રૂપરેખા આપે છે અને તે લીગલ ડોક્યુમેન્ટનો કોઈ ભાગ નથી. તે સહેલાઈથી સમજી શકાય તથા સામાન્ય માહિતી માટે જ છે.



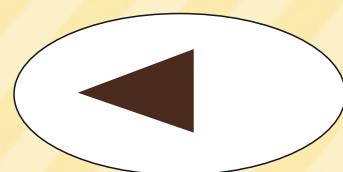

સિદ્ધપુર ચાર રસ્તા

ઈન્ડસ્ટ્રીયલ બેંક

ક્રિષ્ના કોમ્પ્લેક્સ

ચાણામ્બા હાઇવે ઓવરબ્રીજ

હાંસાપુર બાયપાસ રોડ

નવાગંજ બજાર

KRISHNA COMPLEX

Plot No. 1, Sanskar Society, Golden Chokadi,
Hansapur Bypass Road, Nr. Chansama Overbridge, Patan.

Kirtibhai Thakkar
M. : 97370 44222

Vipul K. Thakkar
M. : 99987 99418

Raju B. Thakkar
M. : 98796 33047

:: Engineer ::

Chintan Patel
M.: 93769 15625