

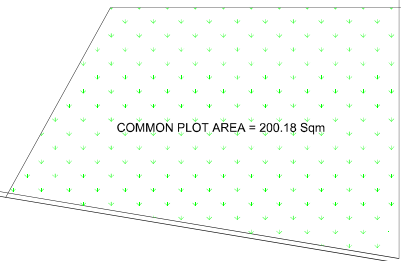


LAGU T.P.RESERVATION

LAGU T.P.RESERVATION

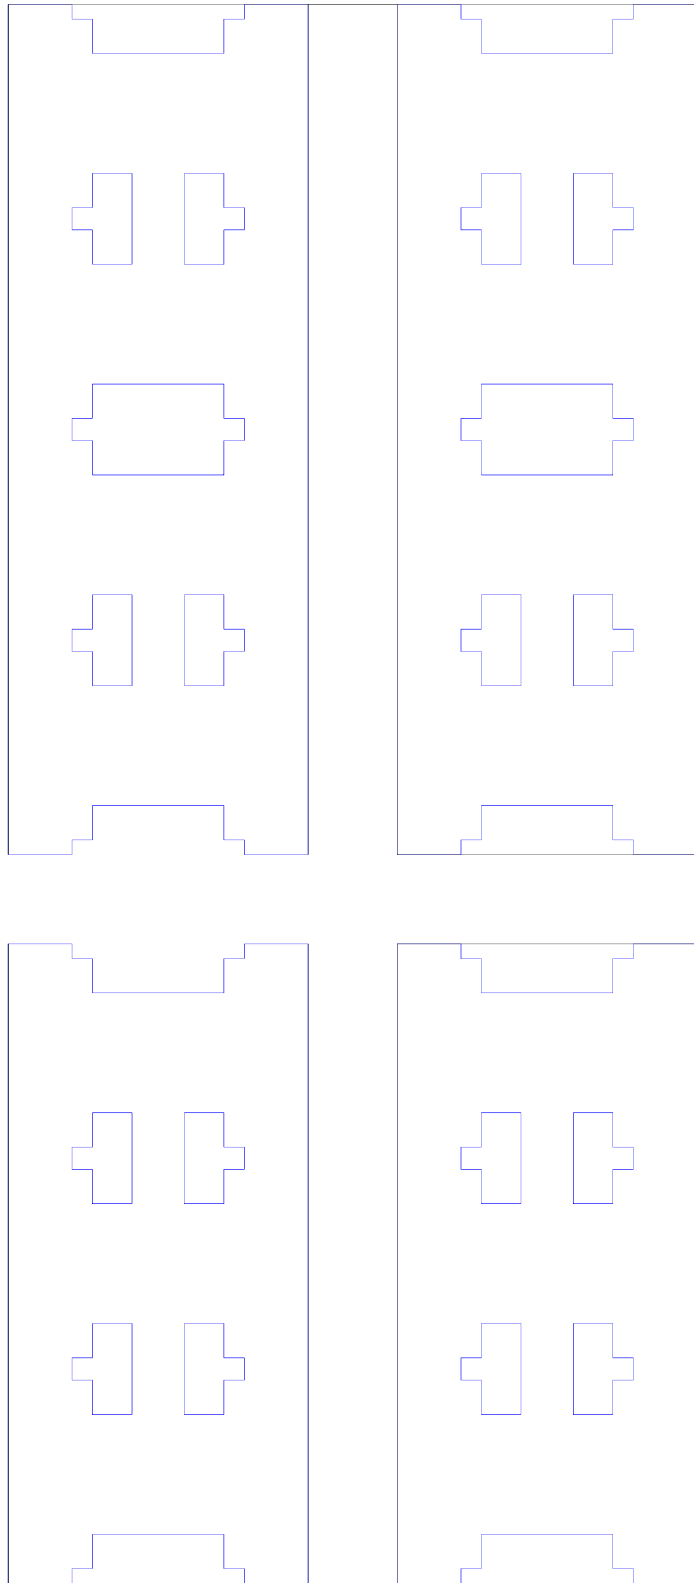


SITE PLAN
(Scale :- 1 :100)

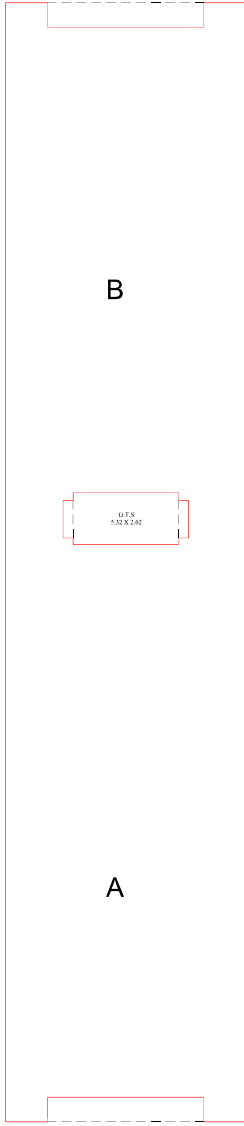


GATE
24.00 WIDE PROPOSED NETWORK ROAD

Ground Floor Plan

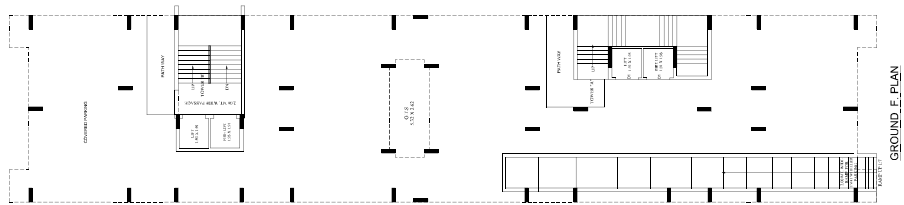


First Floor Plan

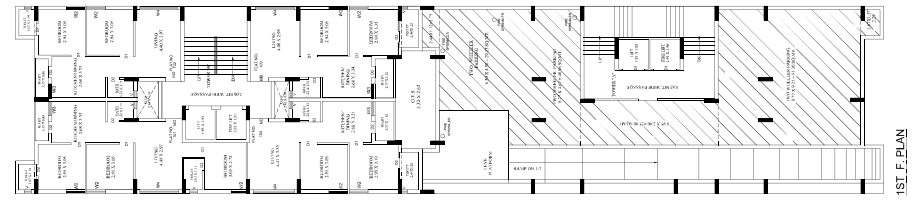


Typical Floor Plan (2nd. to 14th.)

[Wing: A & B]

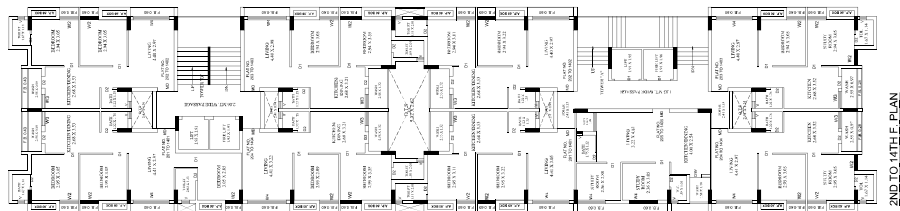

Terrace Floor Plan

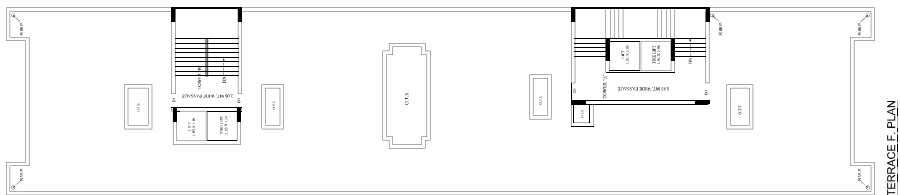



આનંદનો અદ્ભૂત આવિષ્કાર...

તંદુરસ્તી અને તાજગી સાથે મહેલે તાજ,
ખુશીઓથી ભરેલા રહે સદાય મન,
ઉત્તરાસ અને ઉમંગલી સાથે રહેશે સ્વપ્ન,
મારા નવા ઘરમાં રહેશે સાથે મારા પ્રિયજન...



સુવિધાઓ :



પ્રિમીય ક્વોલિટીની વિટ્રીફાઇડ
ફ્લોરિંગ 600 X 600



સ્ટાન્ડર્ડ કંપનીનું પ્લમ્બીંગ UPVC, A.PVC,
તથા C.PVC, પાઇપ્સનું કન્સ્ટ્રીક્ડ ફીટિંગ



બાથરૂમમાં સ્ટાન્ડર્ડ કંપનીના તાજ



બાથરૂમમાં સ્લેબ લેવાલ સુધીની
પ્રિમીય ક્વોલિટીની વોલ ટાઇલ્સ



જરૂરી ઇલેક્ટ્રીક પોઇન્ટ્સ મોડ્યુલર ફીટિંગ



કેનાઇઝ કિચન પ્લેટફોર્મ એસ. એસ. સીક સાથે
તથા સ્લેબ લેવાલ સુધી વોલ ટાઇલ્સ



એલ્યુમીનમ રોસ્કાન વિન્ડો તથા
કેનાઇઝ સીલ સાથે



દરેક ડોર પોસ્ટમુક ડ્રવર ડોર તથા એસ.એસ. ફીટિંગ
સાથે તથા લોક સાથે



સોલાર સીસ્ટમ અથવા ગ્રિડર



અલ્ટર આઉટ તથા ઓવરહેડ વોટર ટેન્ક



અંદરની દિવાલમાં પુટે બહારની સાઇડ
સ્ટાન્ડર્ડ કંપનીનો પેકેટ



કિચનમાં એકવાગર્ડ પોઇન્ટ્સ



ઝાઉન્ડ ફ્લોર તથા ફરે ફ્લોરમાં
પૂરતા પ્રમાણમાં પાર્કિંગ



સ્ટાન્ડર્ડ કંપનીની ઓટોડોર લીફ્ટ



આકર્ષક એલિવેશન, LED લાઇટ ફીટિંગ



CCTV કેમેરા

વિશેષતાઓ :



સંપૂર્ણ લોનેબલ ટાઇટલ કિલ્લર પ્રોજેક્ટ



અદ્યતન સંપૂર્ણ ક્વા ઉત્ક્રાસવાળું
તથા આકર્ષક એલિવેશન



ભૂકંપ પ્રતિરોધક સ્ટ્રક્ચરલ કોન્સ્ટ્રક્શન



RUDA RUDA પ્લાન એપ્રુવડ



સુંદર લેન્ડસ્કેપિંગ ગાર્ડન



સિમિયર સિટિઝન પાર્ક



પાવર બેકઅપ જનરેટર
(ફાઇર સુરક્ષા અને સુવિધા માટે)