


ઉપમોજે : ઉમરગામ તાલુકો : વલસાડ, જિલ્લો : વલસાડ

સર્વે નંબર : ૧૨૩૮/પૈકી ૧

એમ ટી આર નંબર : એન.એ-૪૮/૧૮-૧૯

લા.નં-૫૬૨, પ.નં-૫૪૭

ટોટલ સ્ટેશન

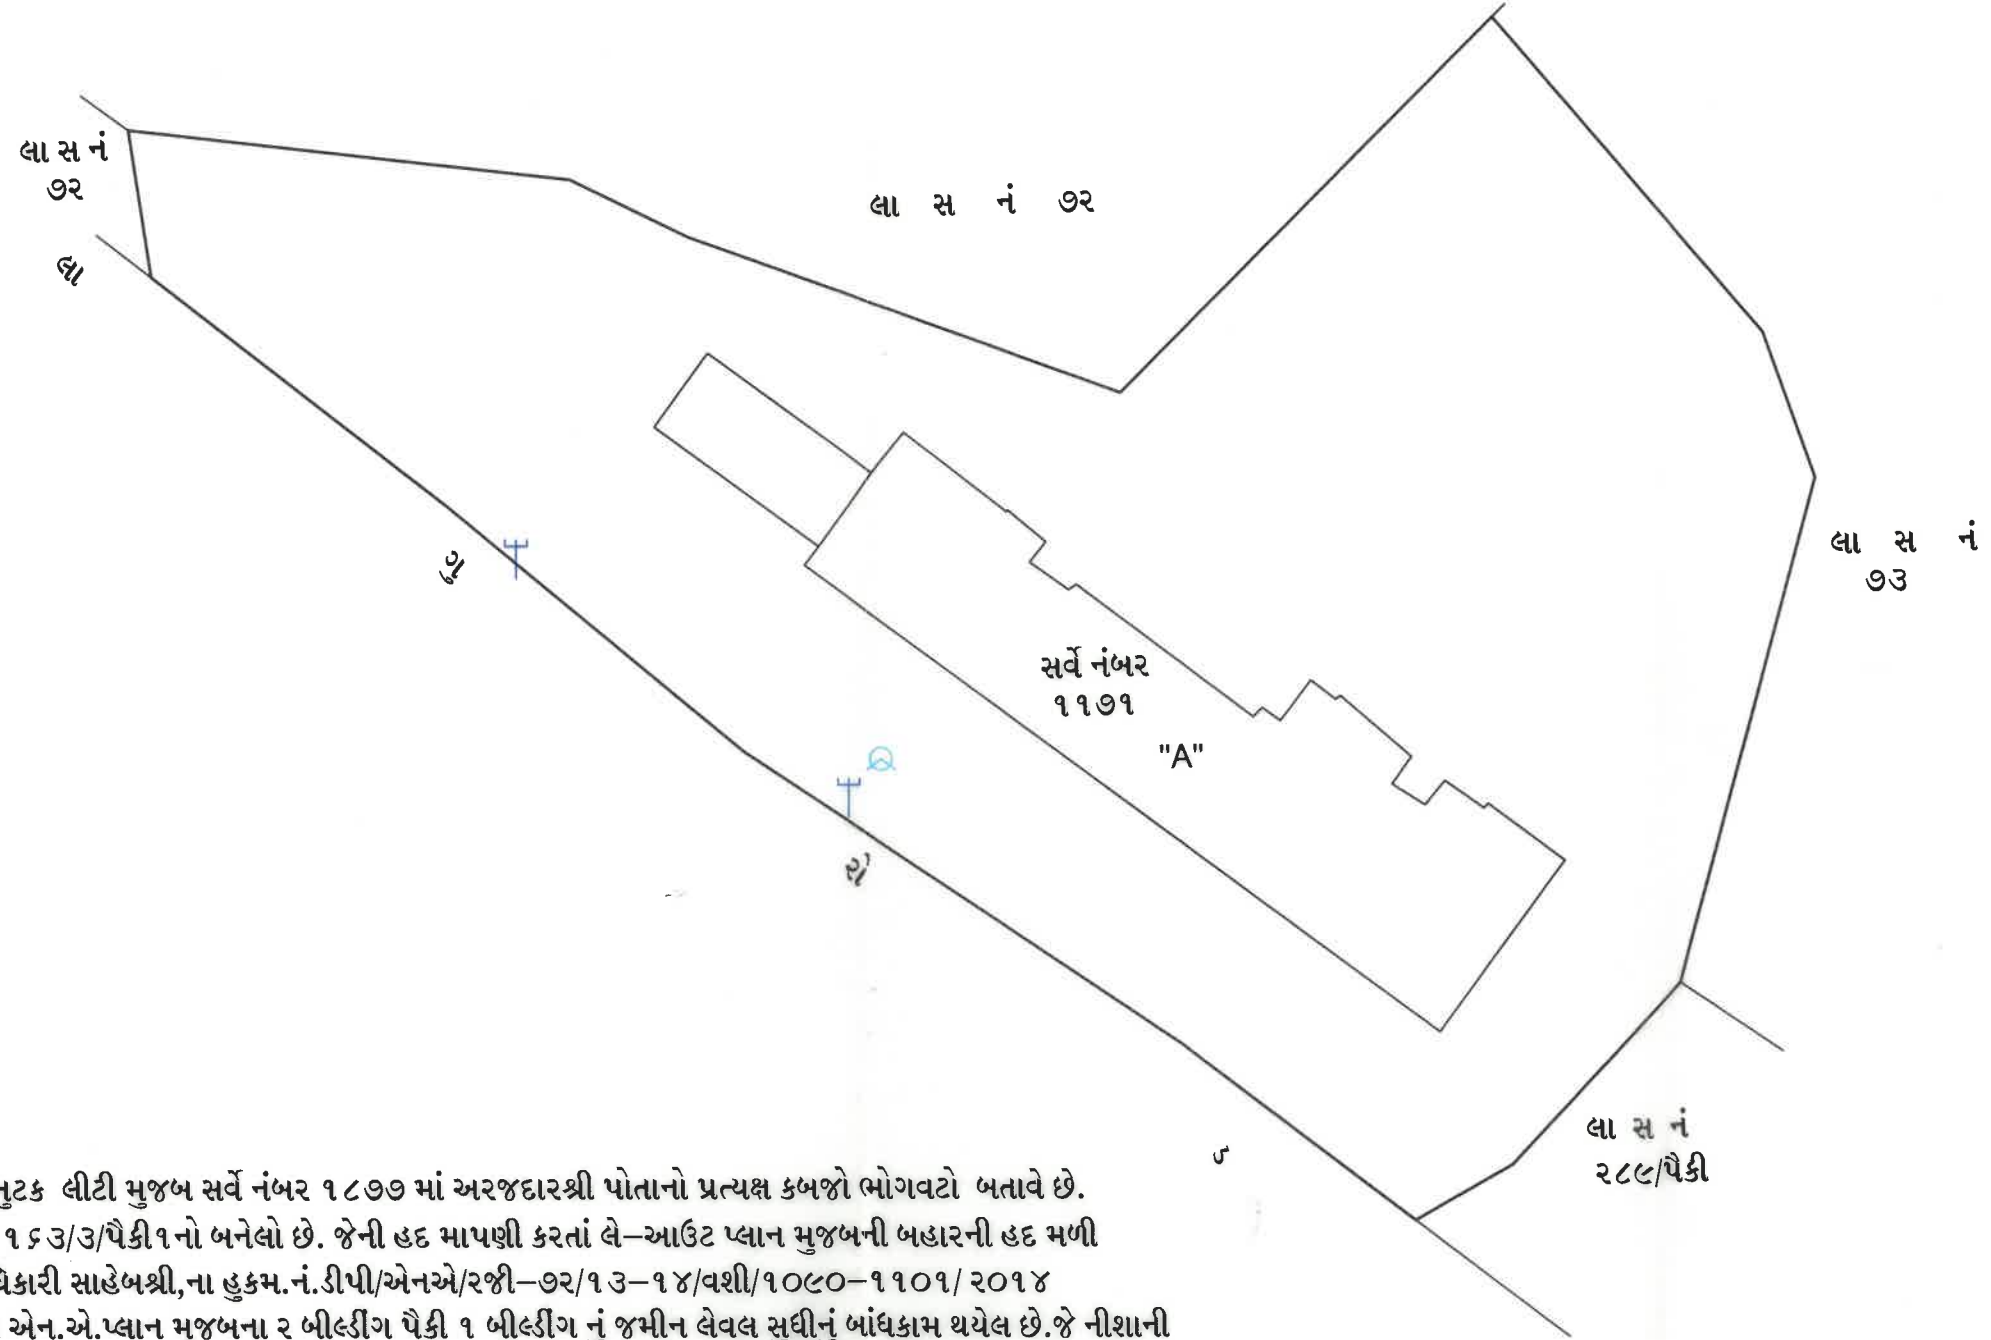

સમજૂતી :-

- (૧) કાળી સળંગ લાલ સળંગ તથા લાલ તુટક લીટી મુજબ સર્વે નંબર ૧૮૭૭ માં અરજદારશ્રી પોતાનો પ્રત્યક્ષ કબજો ભોગવતો બતાવે છે.
- (૨) સદરહું સ.નં ૧૮૭૭ નો જુનો સ.નં ૧૬૩/૩/પૈકી ૧ નો બનેલો છે. જેની હદ માપણી કરતાં લે-આઉટ પ્લાન મુજબની બહારની હદ મળી રહે છે. પરંતુ મે. જિલ્લા વિકાસ અધિકારી સાહેબશ્રી, ના હુકમ. નં. ડી.પી/એન.એ/૨જી-૭૨/૧૩-૧૪/વશી/૧૦૮૦-૧૧૦૧/૨૦૧૪ તા.૨૪/૦૩/૨૦૧૪ થી મંજૂર થયેલ એન.એ. પ્લાન મુજબના ૨ બીલ્ડીંગ પૈકી ૧ બીલ્ડીંગ નું જમીન લેવલ સુધીનું બાંધકામ થયેલ છે. જે નીશાની A થી બતાવેલ છે. તથા આંતરીક રસ્તા, કોમન પ્લોટો તથા બીજી બીલ્ડીંગનું સ્થાનિકે ડીમાર્ક્શન કરેલ નથી. જેથી સદરહું લે-આઉટ પ્લાન રીવાઈઝ કરવાનો થાય છે.

1161/9
હેડ ક્વાર્ટર આસીસ્ટન્ટ
ડીરેક્ટરીકટ સર્વે ઓફિસ
વલસાડ.



સ્કેલ : ૧ સે.મી=૫ મીટર
મા.તા : ૧૮/૦૫/૨૦૧૯
મા.ક :

સુનિલ જી. પટેલ
લાયસન્સી સર્વેયર
લા. નં. ૫૬૨