


S REEJI
HEIGHTS


2 BHK Flats




SHREEJI
HEIGHTS

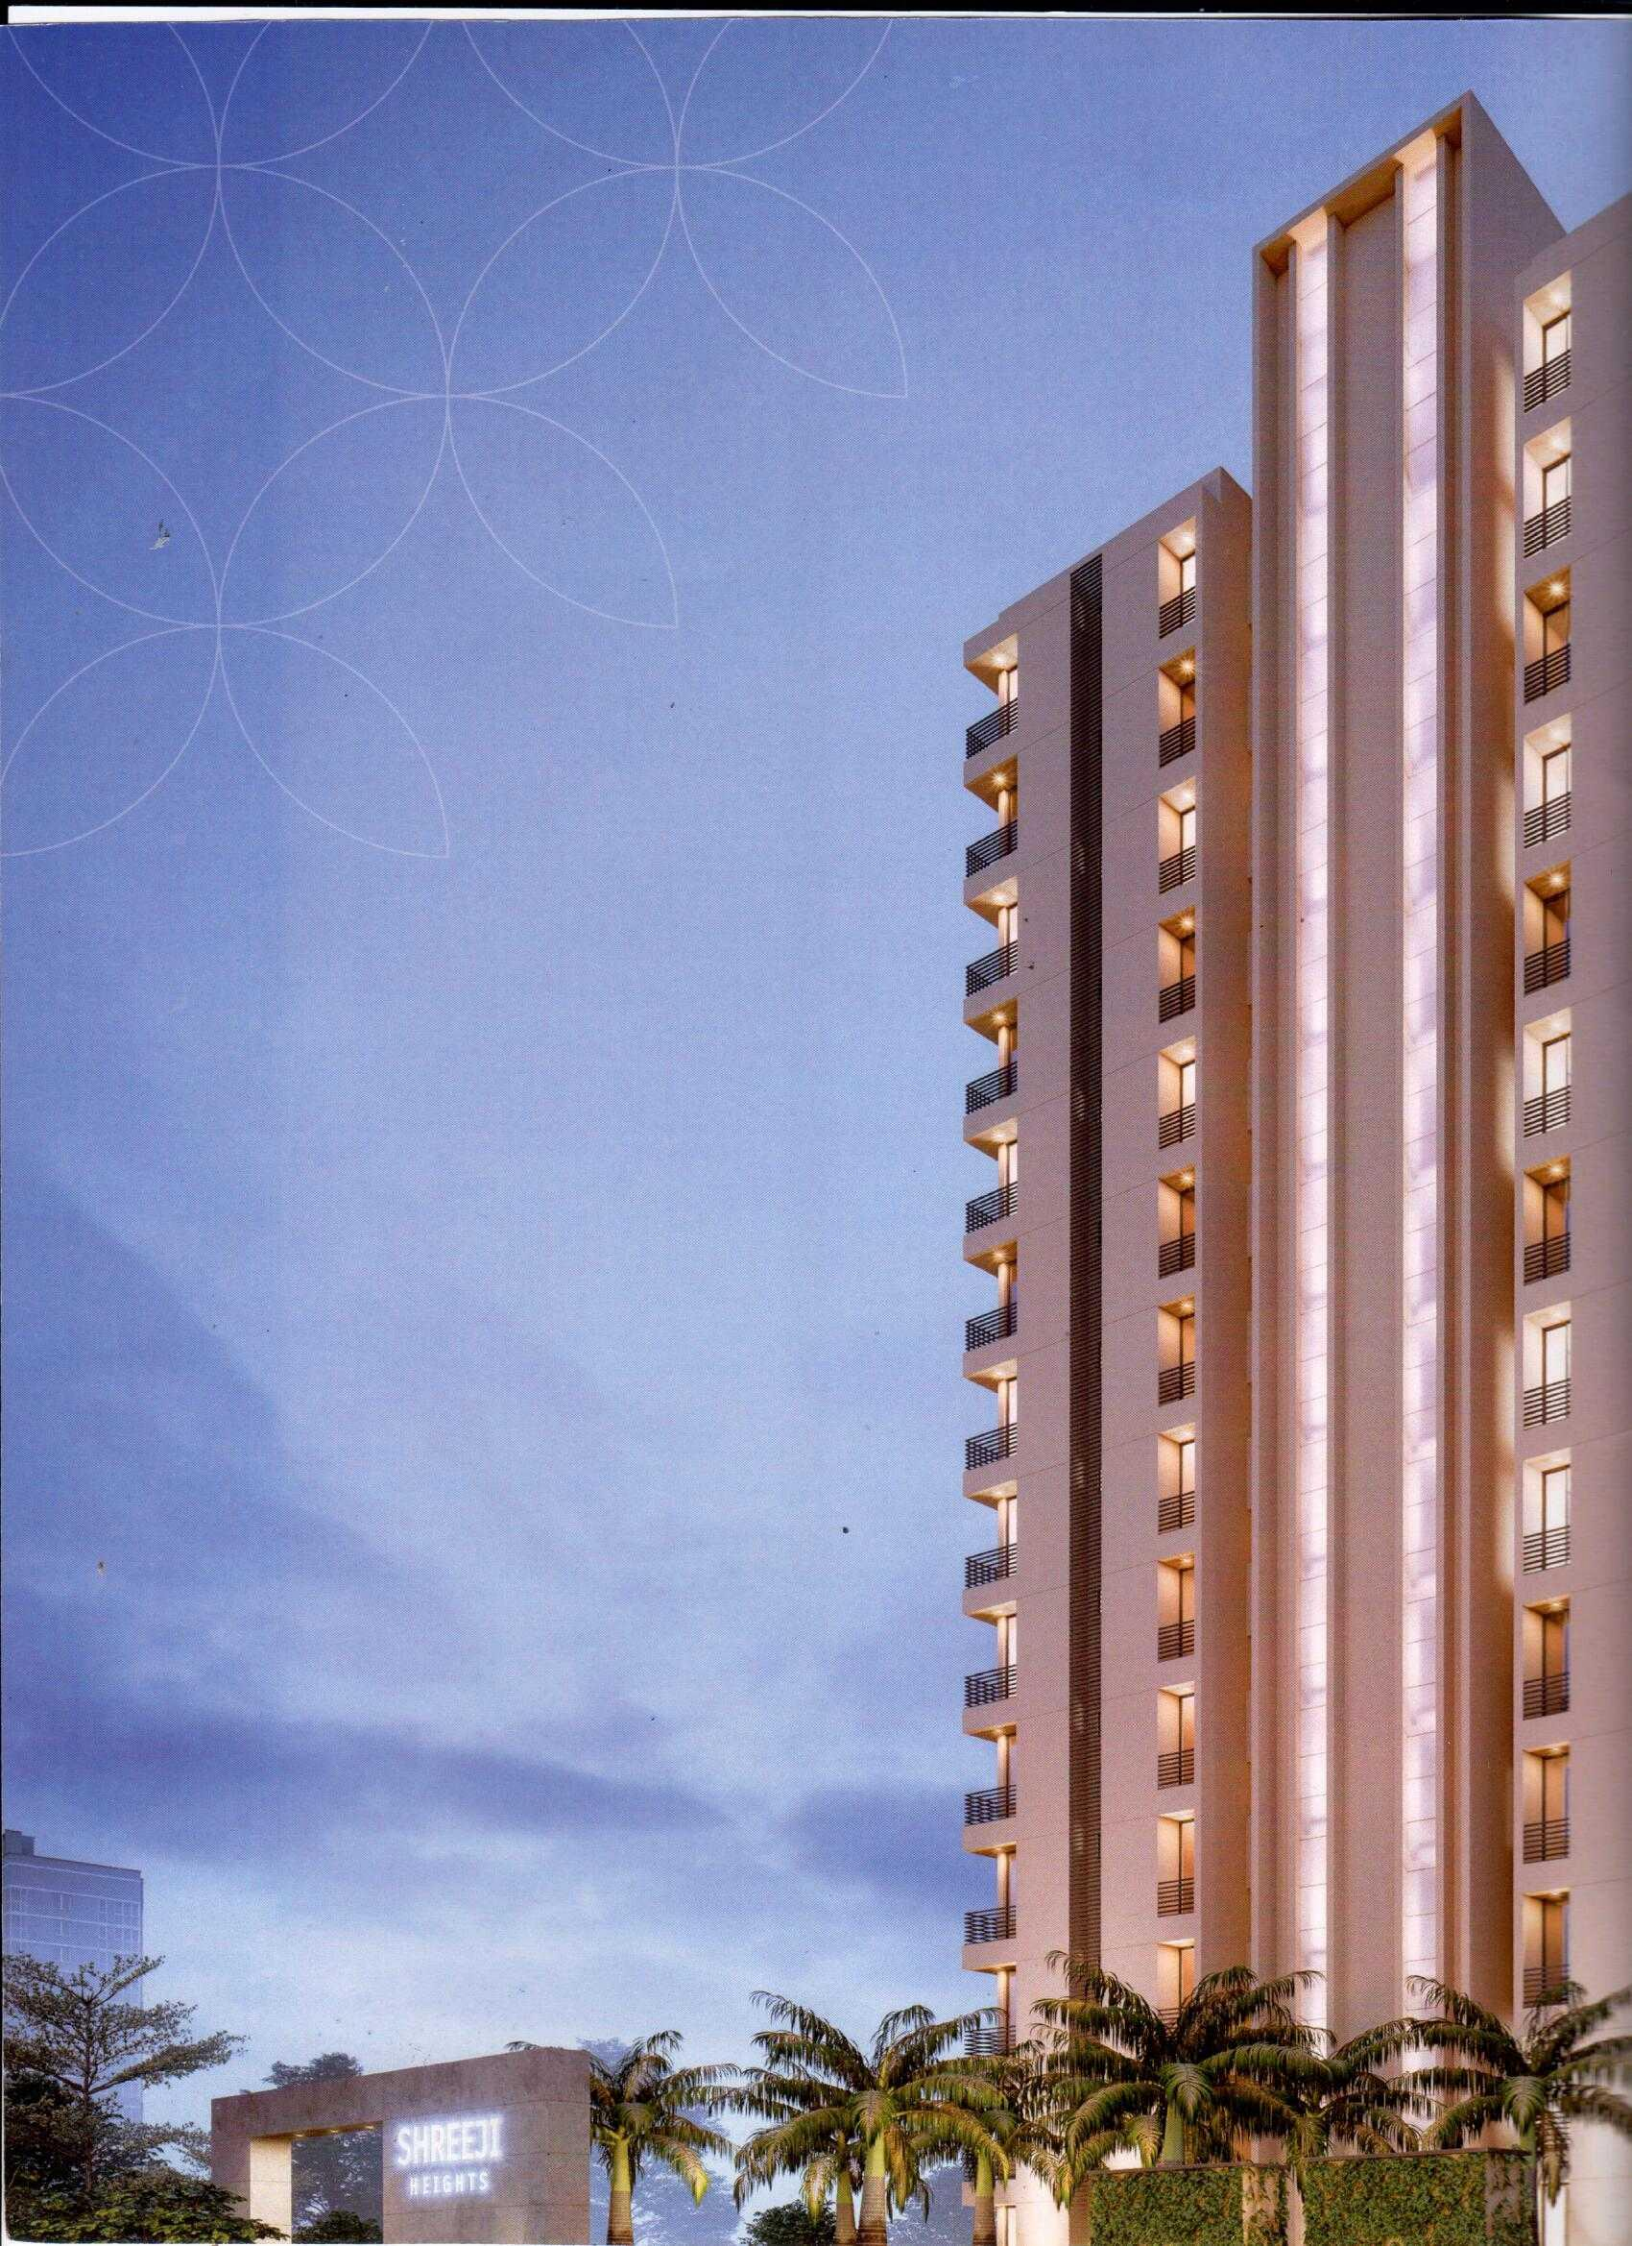


Basement Floor Plan

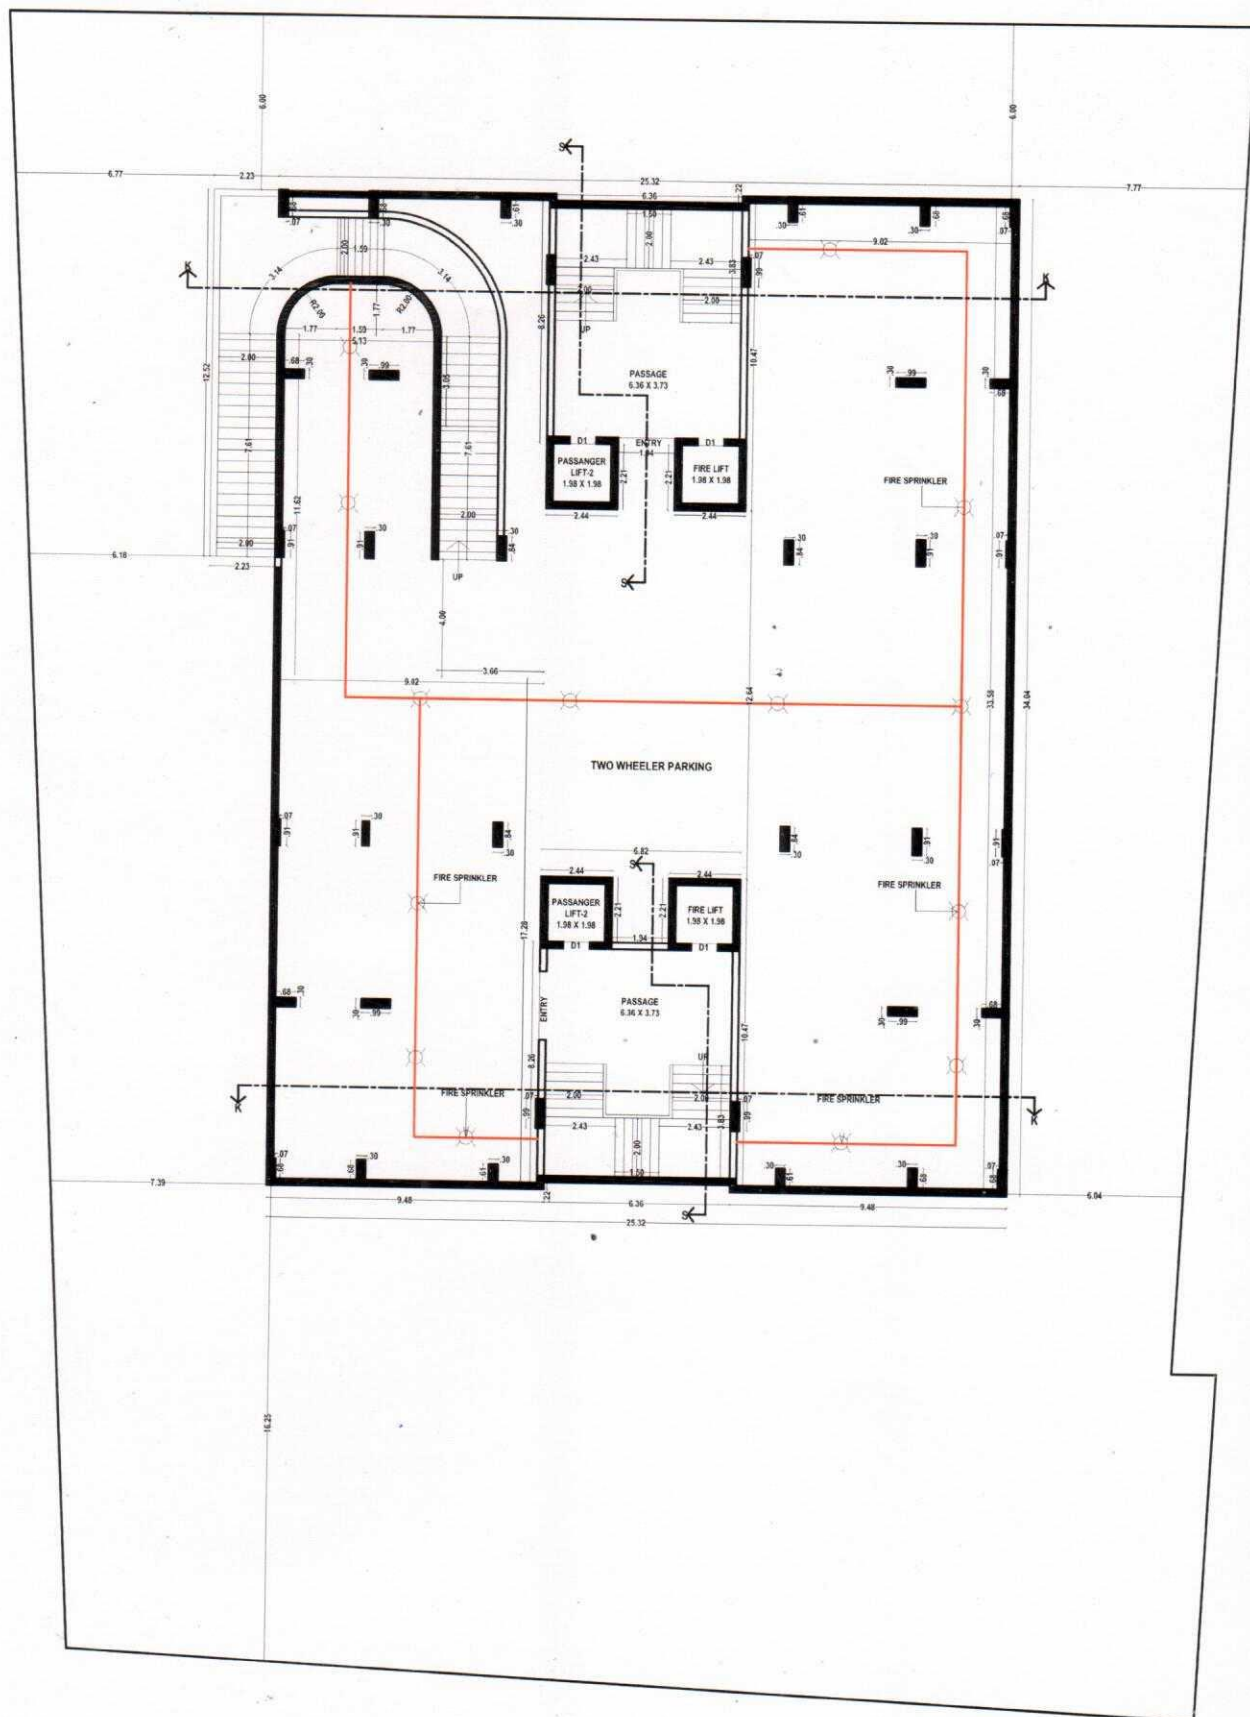


Ground Floor Plan

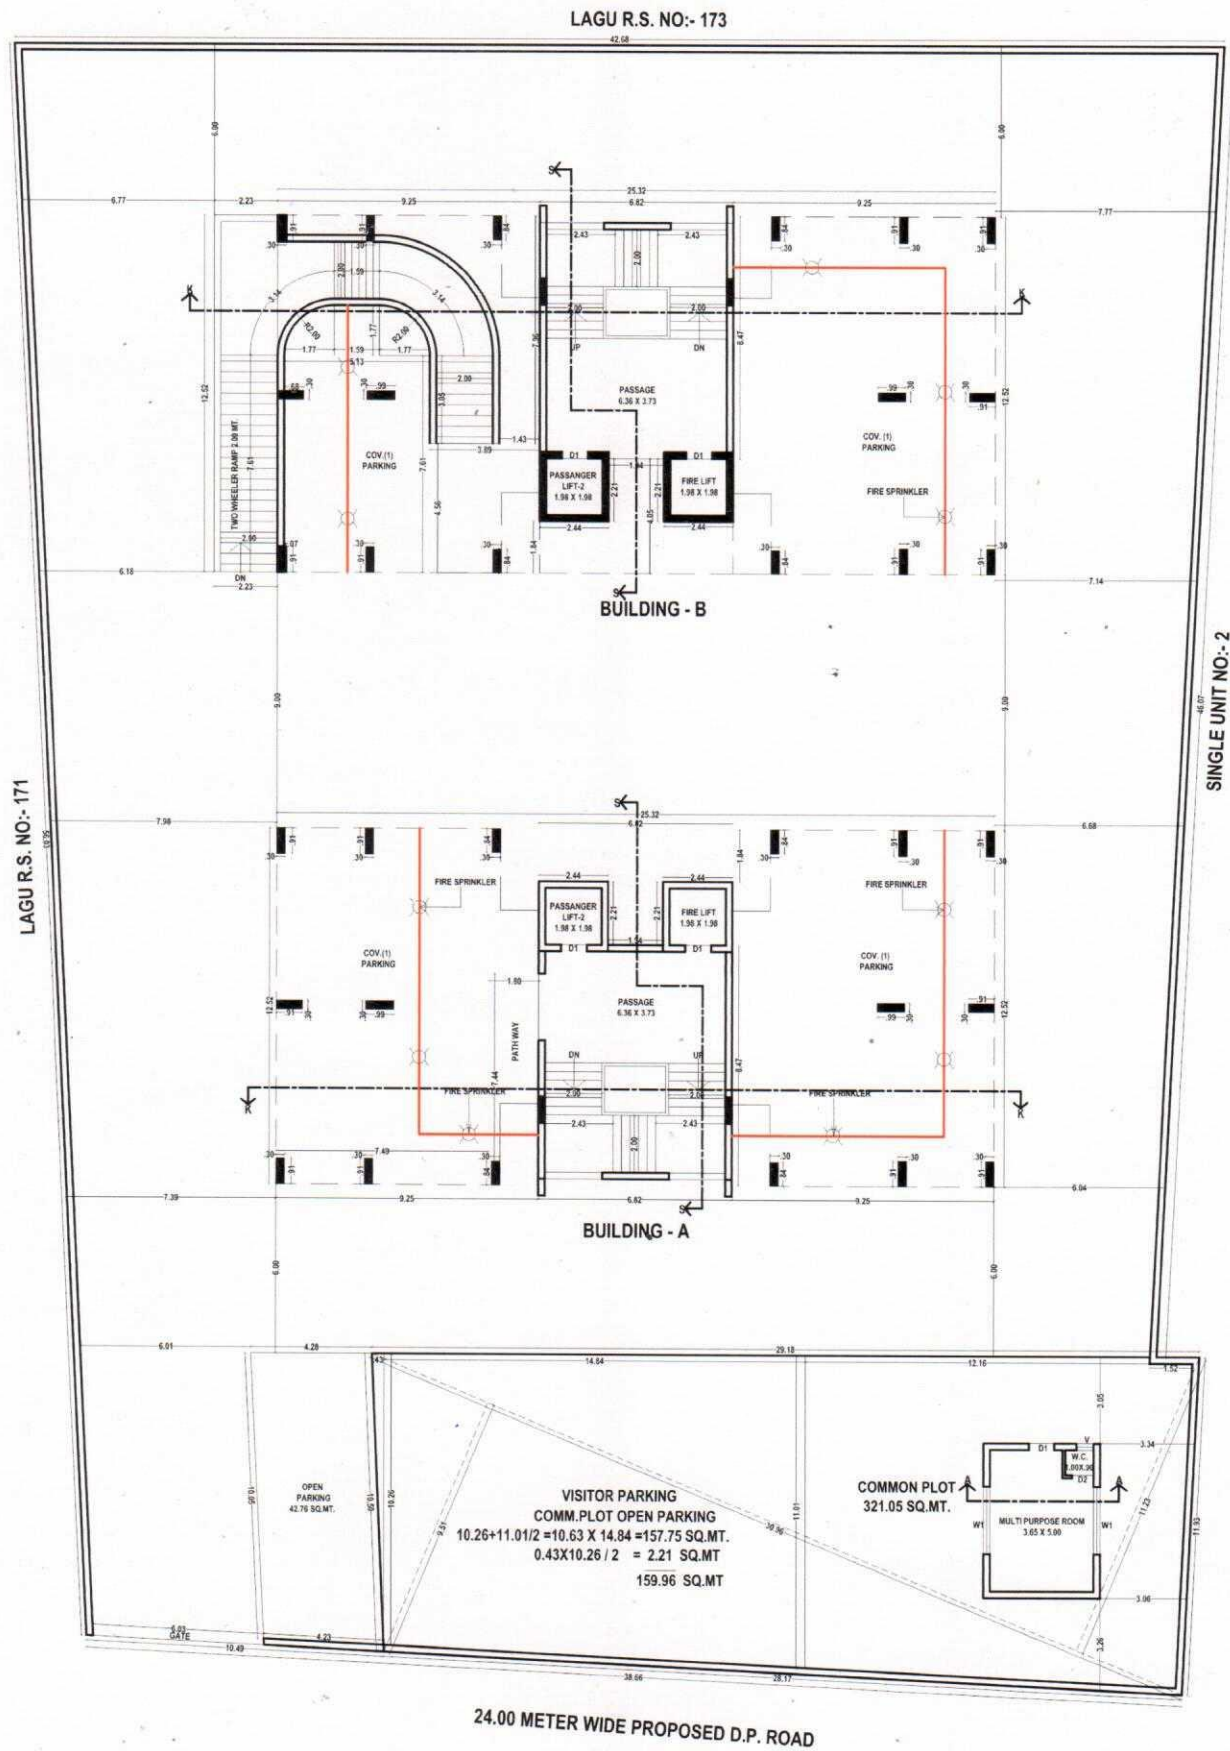



A - BUILDING (1st to 5th & 7th & 9th to 12th & 14th) FLOOR PLAN

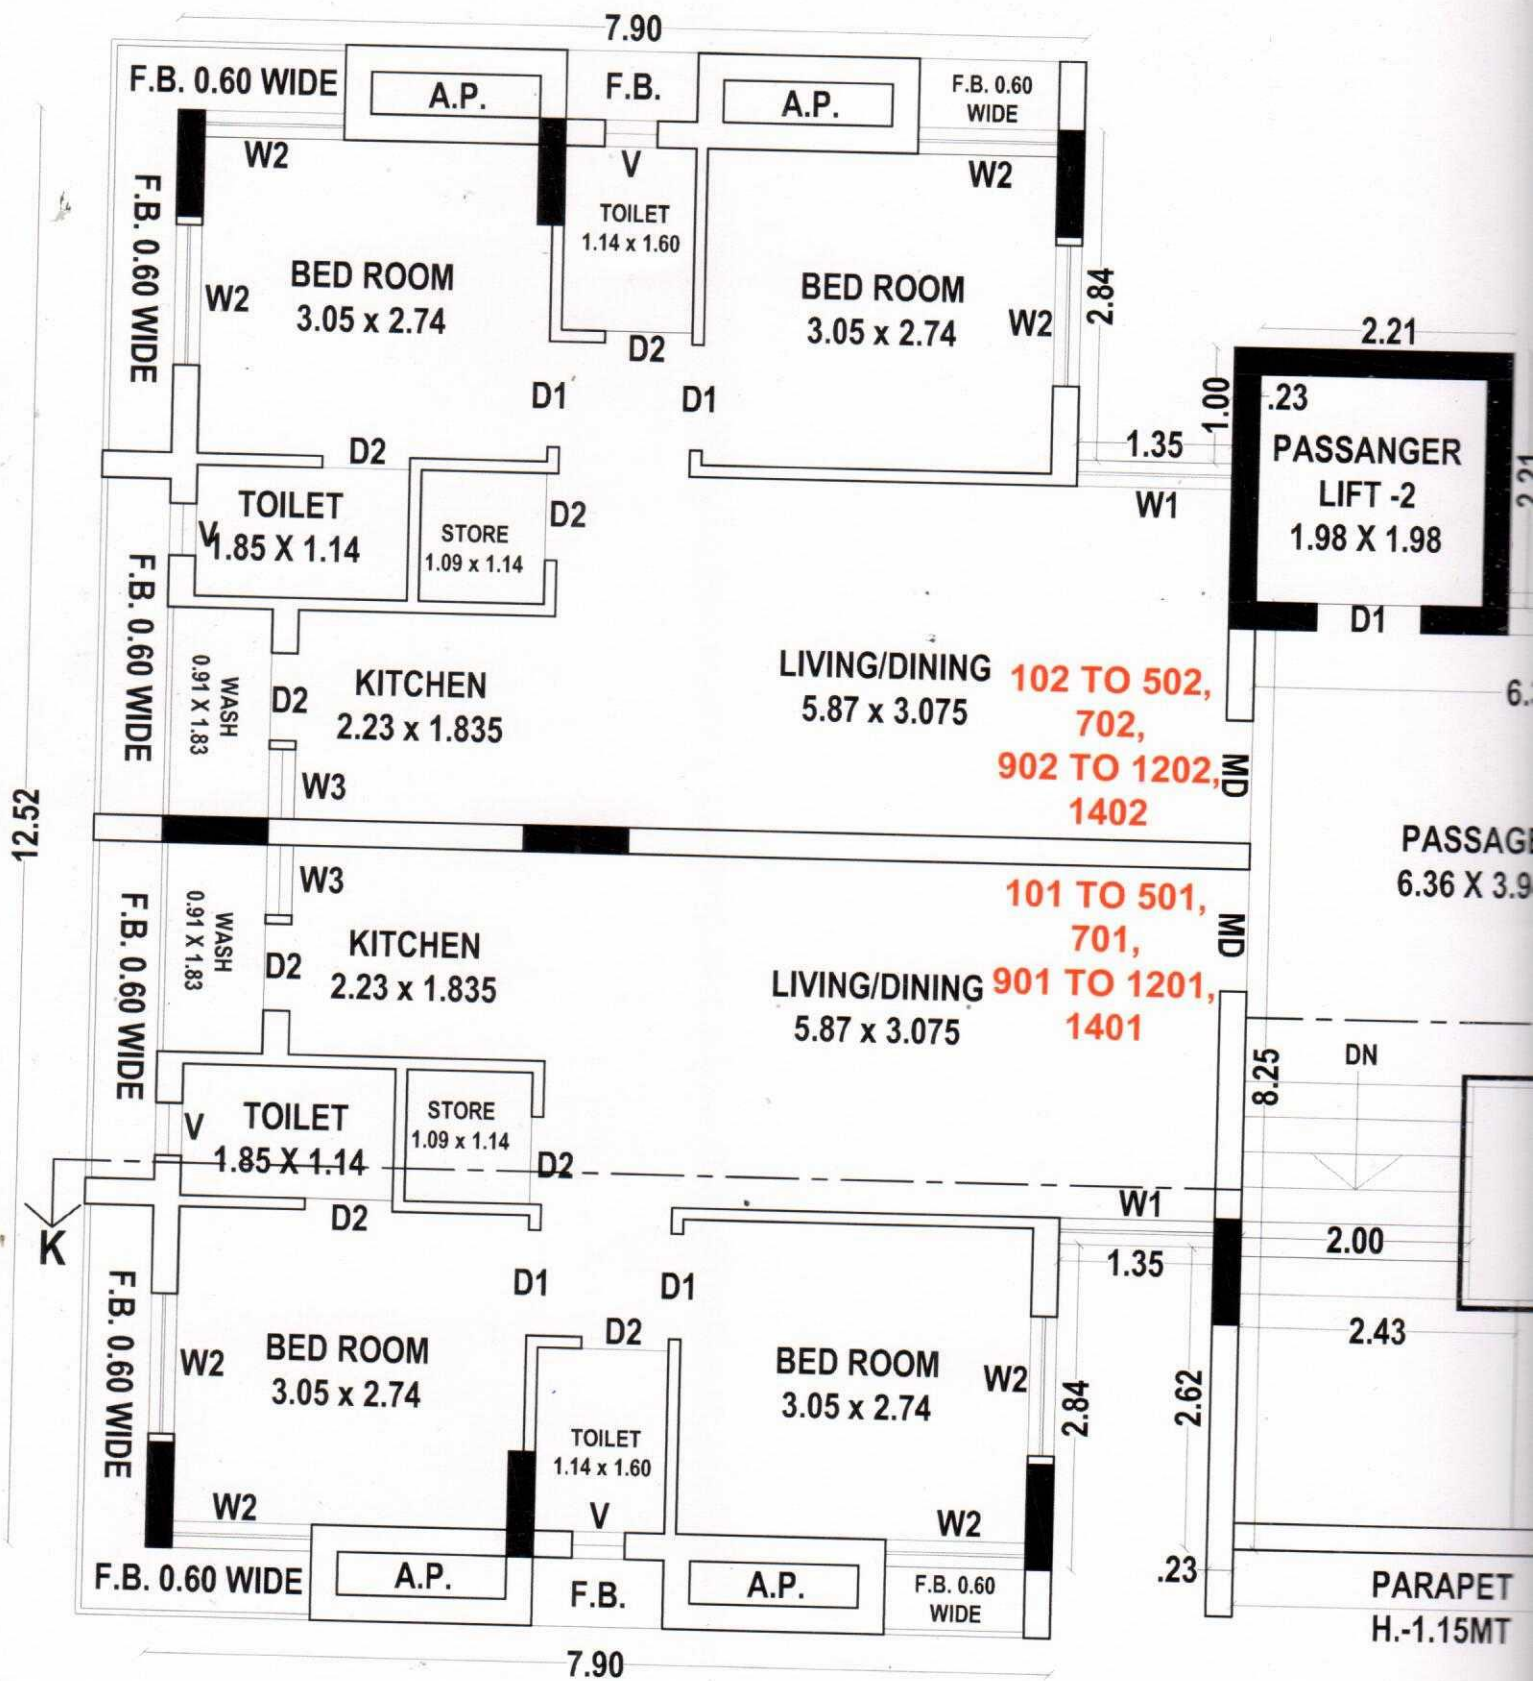

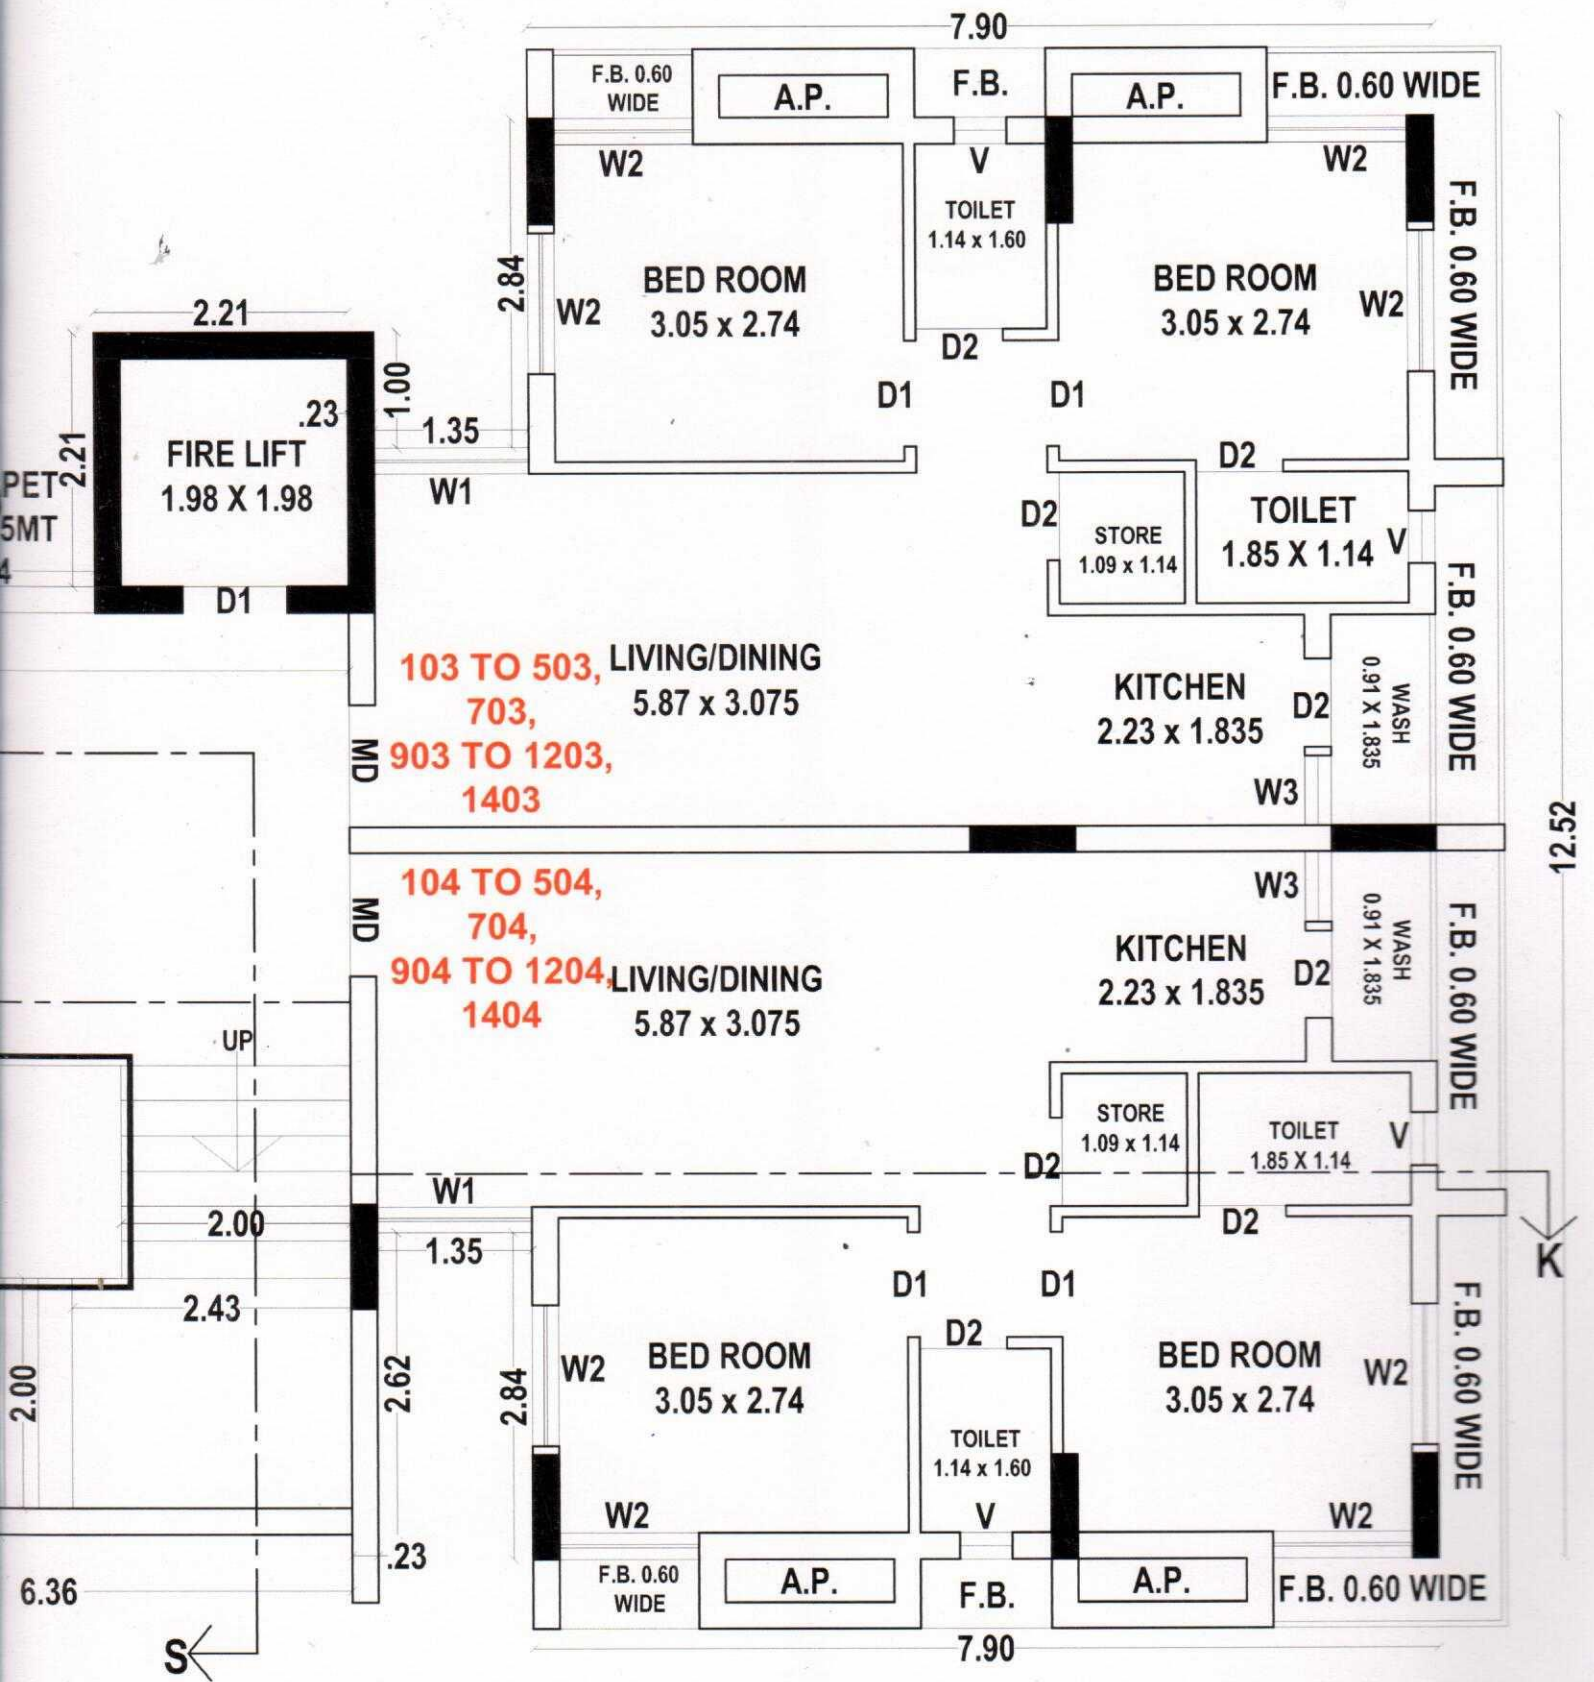



A - BUILDING (6th & 8th & 13th) FLOOR PLAN

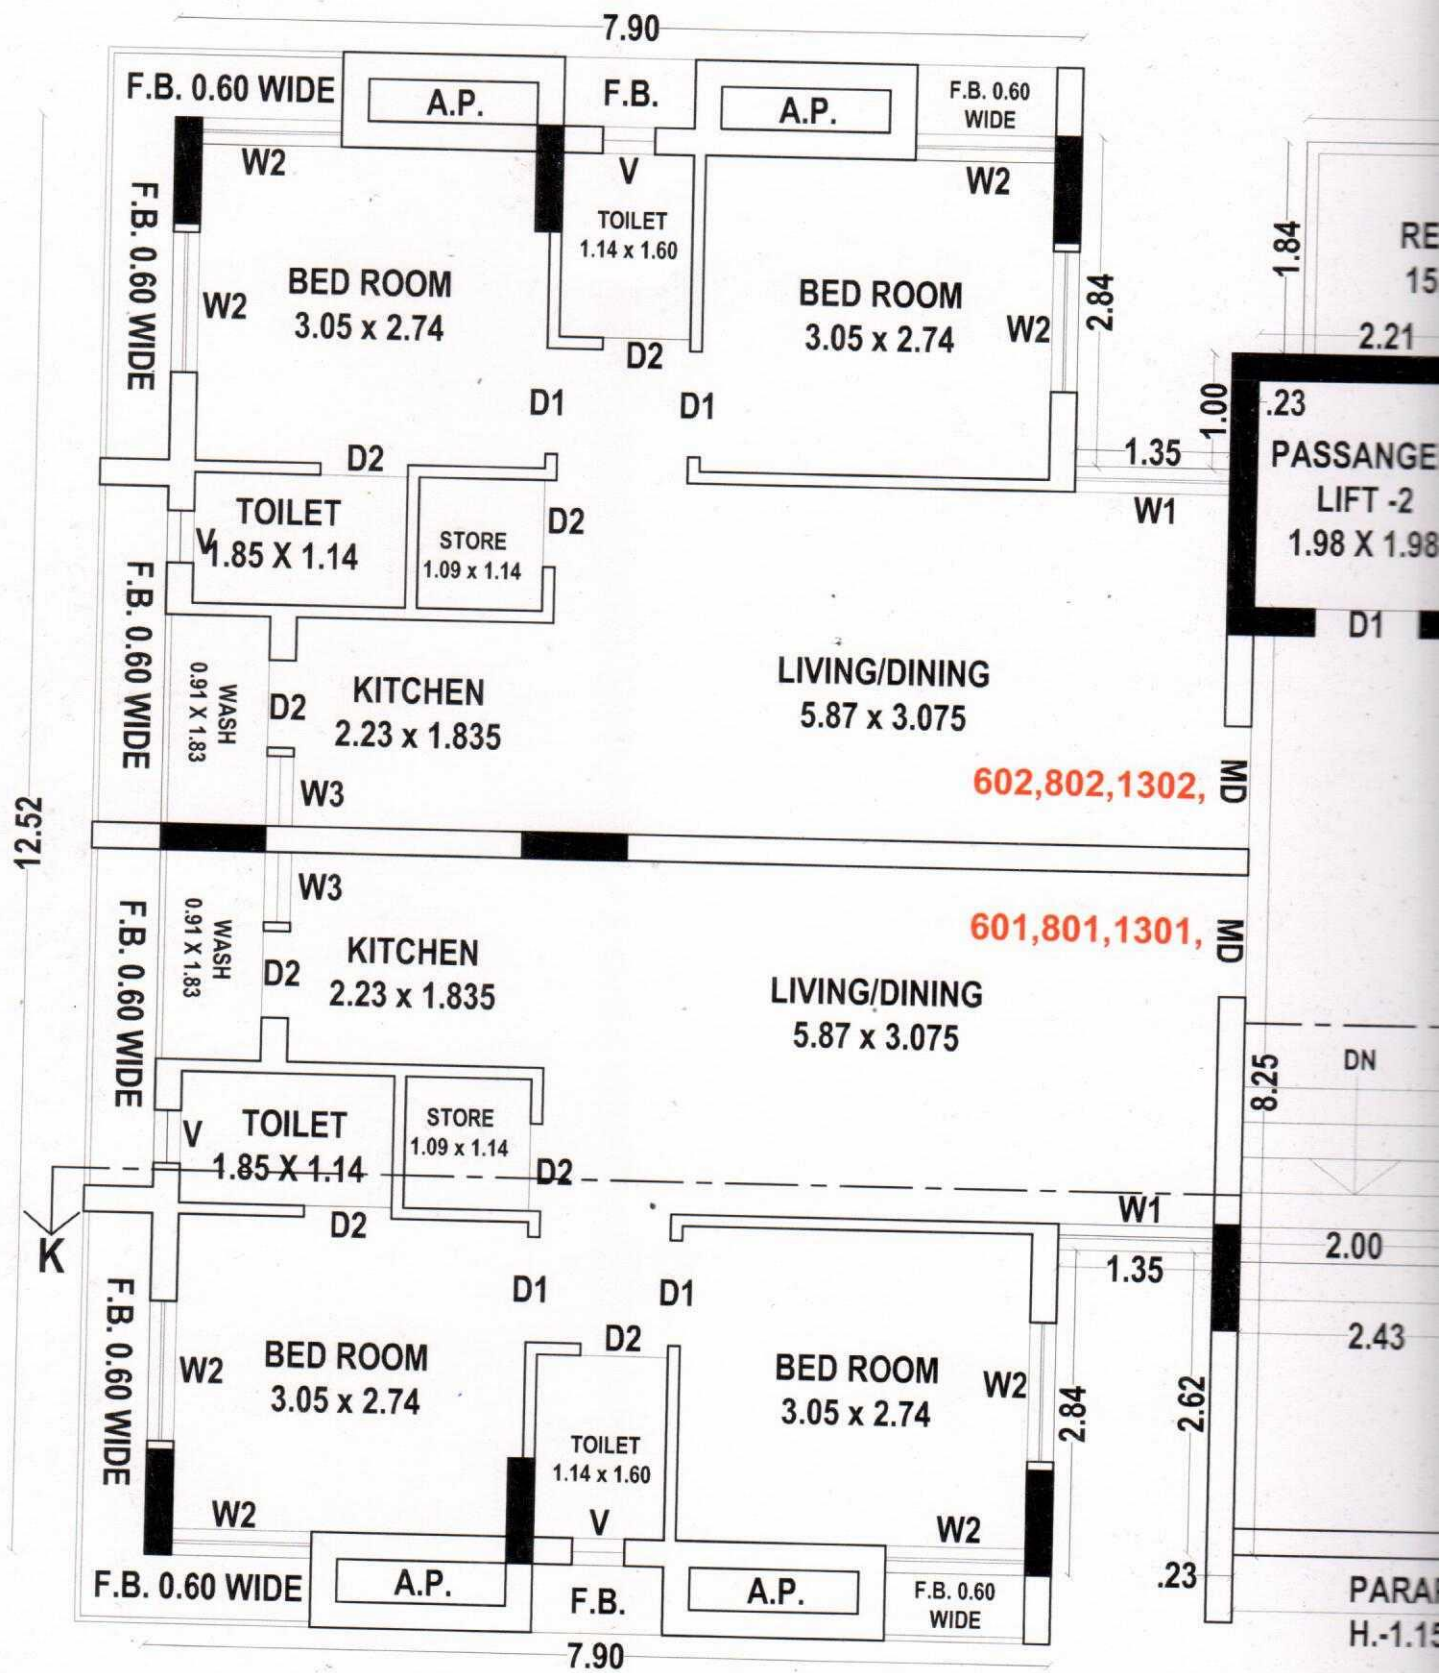

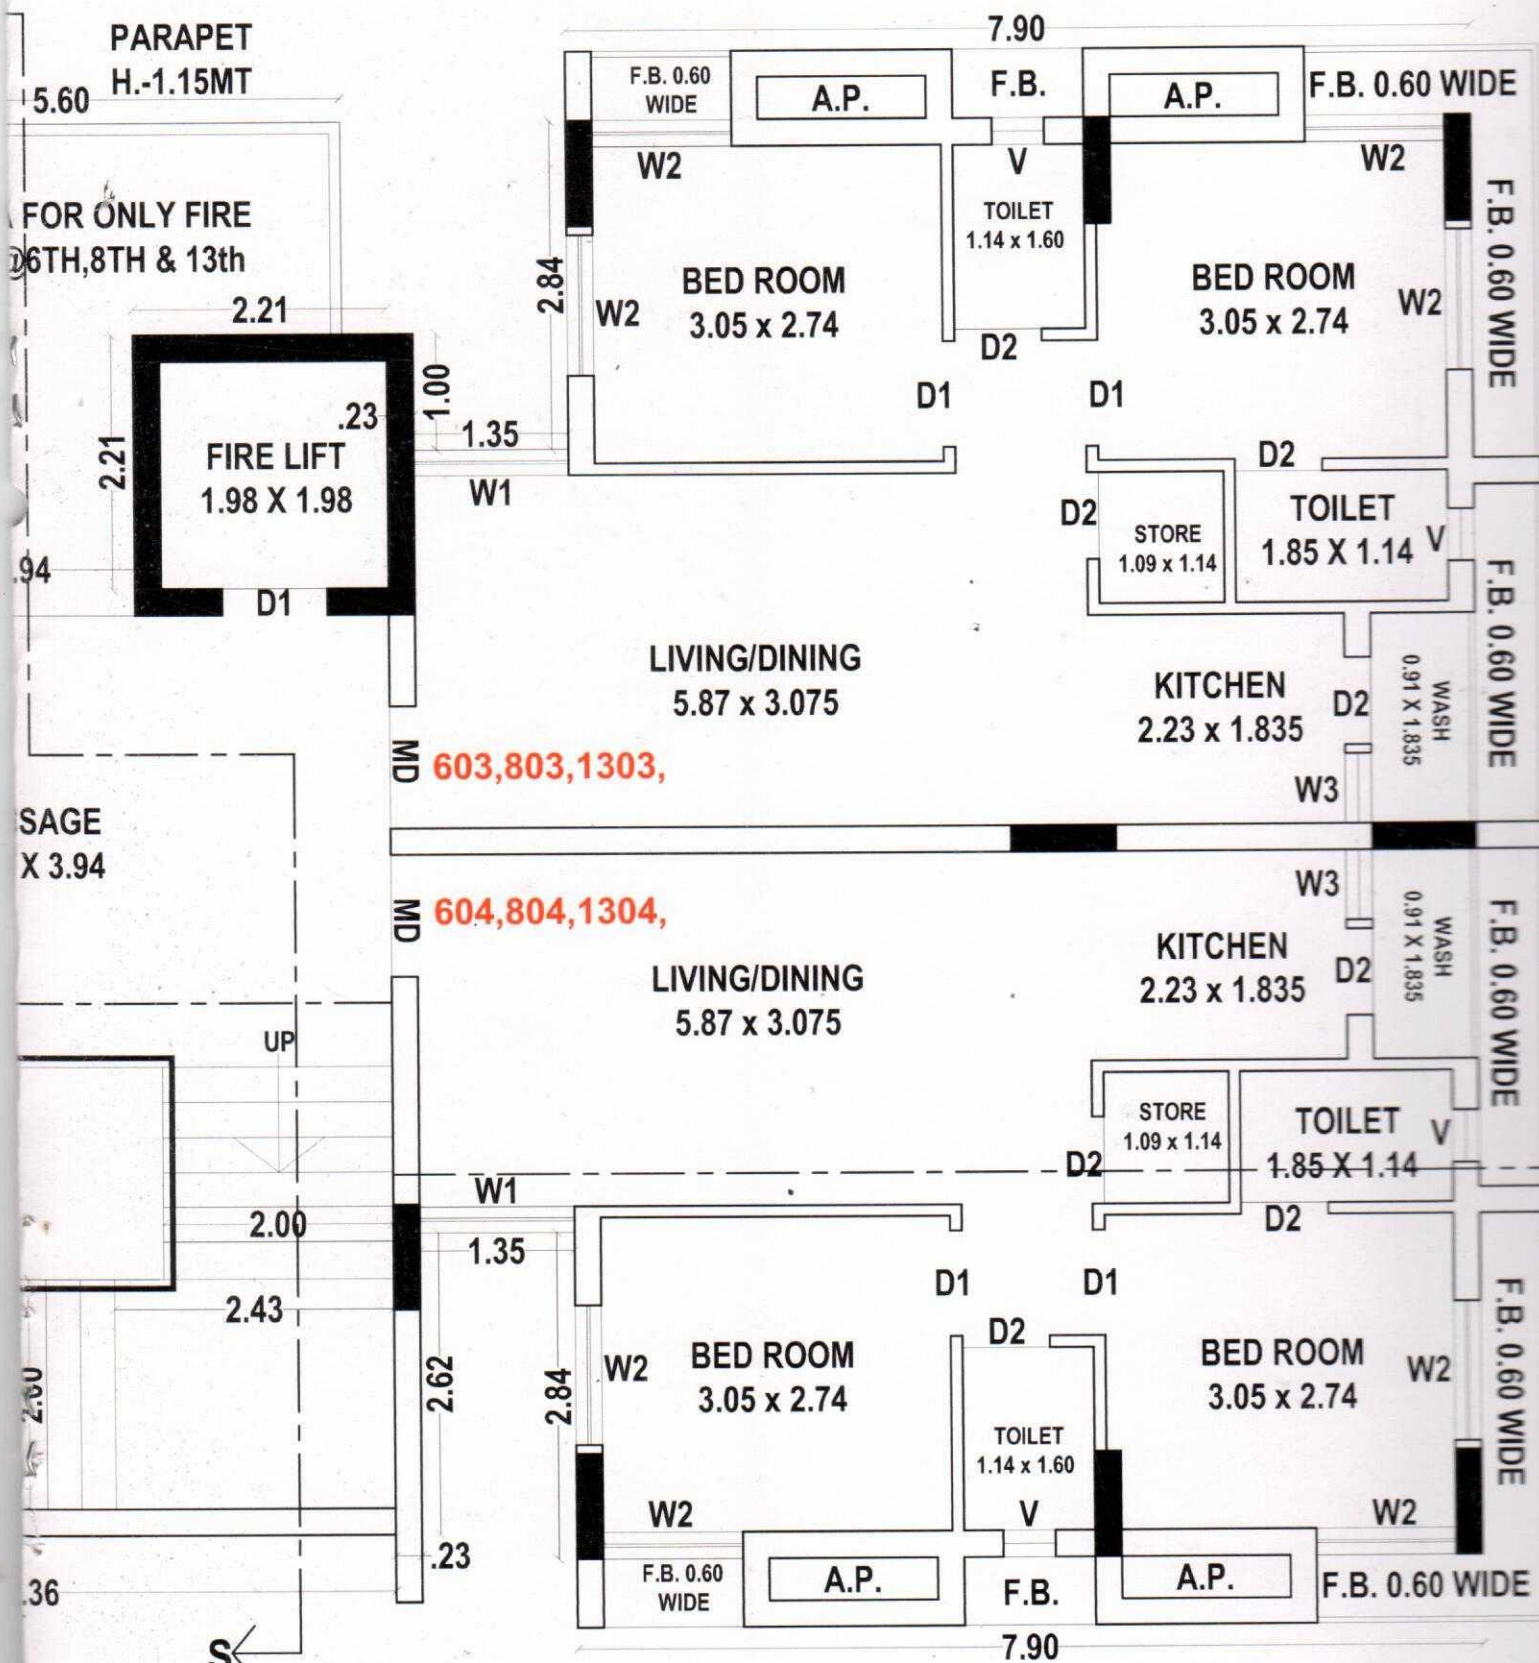


B - BUILDING (1st to 5th & 7th & 9th to 12th & 14th) FLOOR PLAN

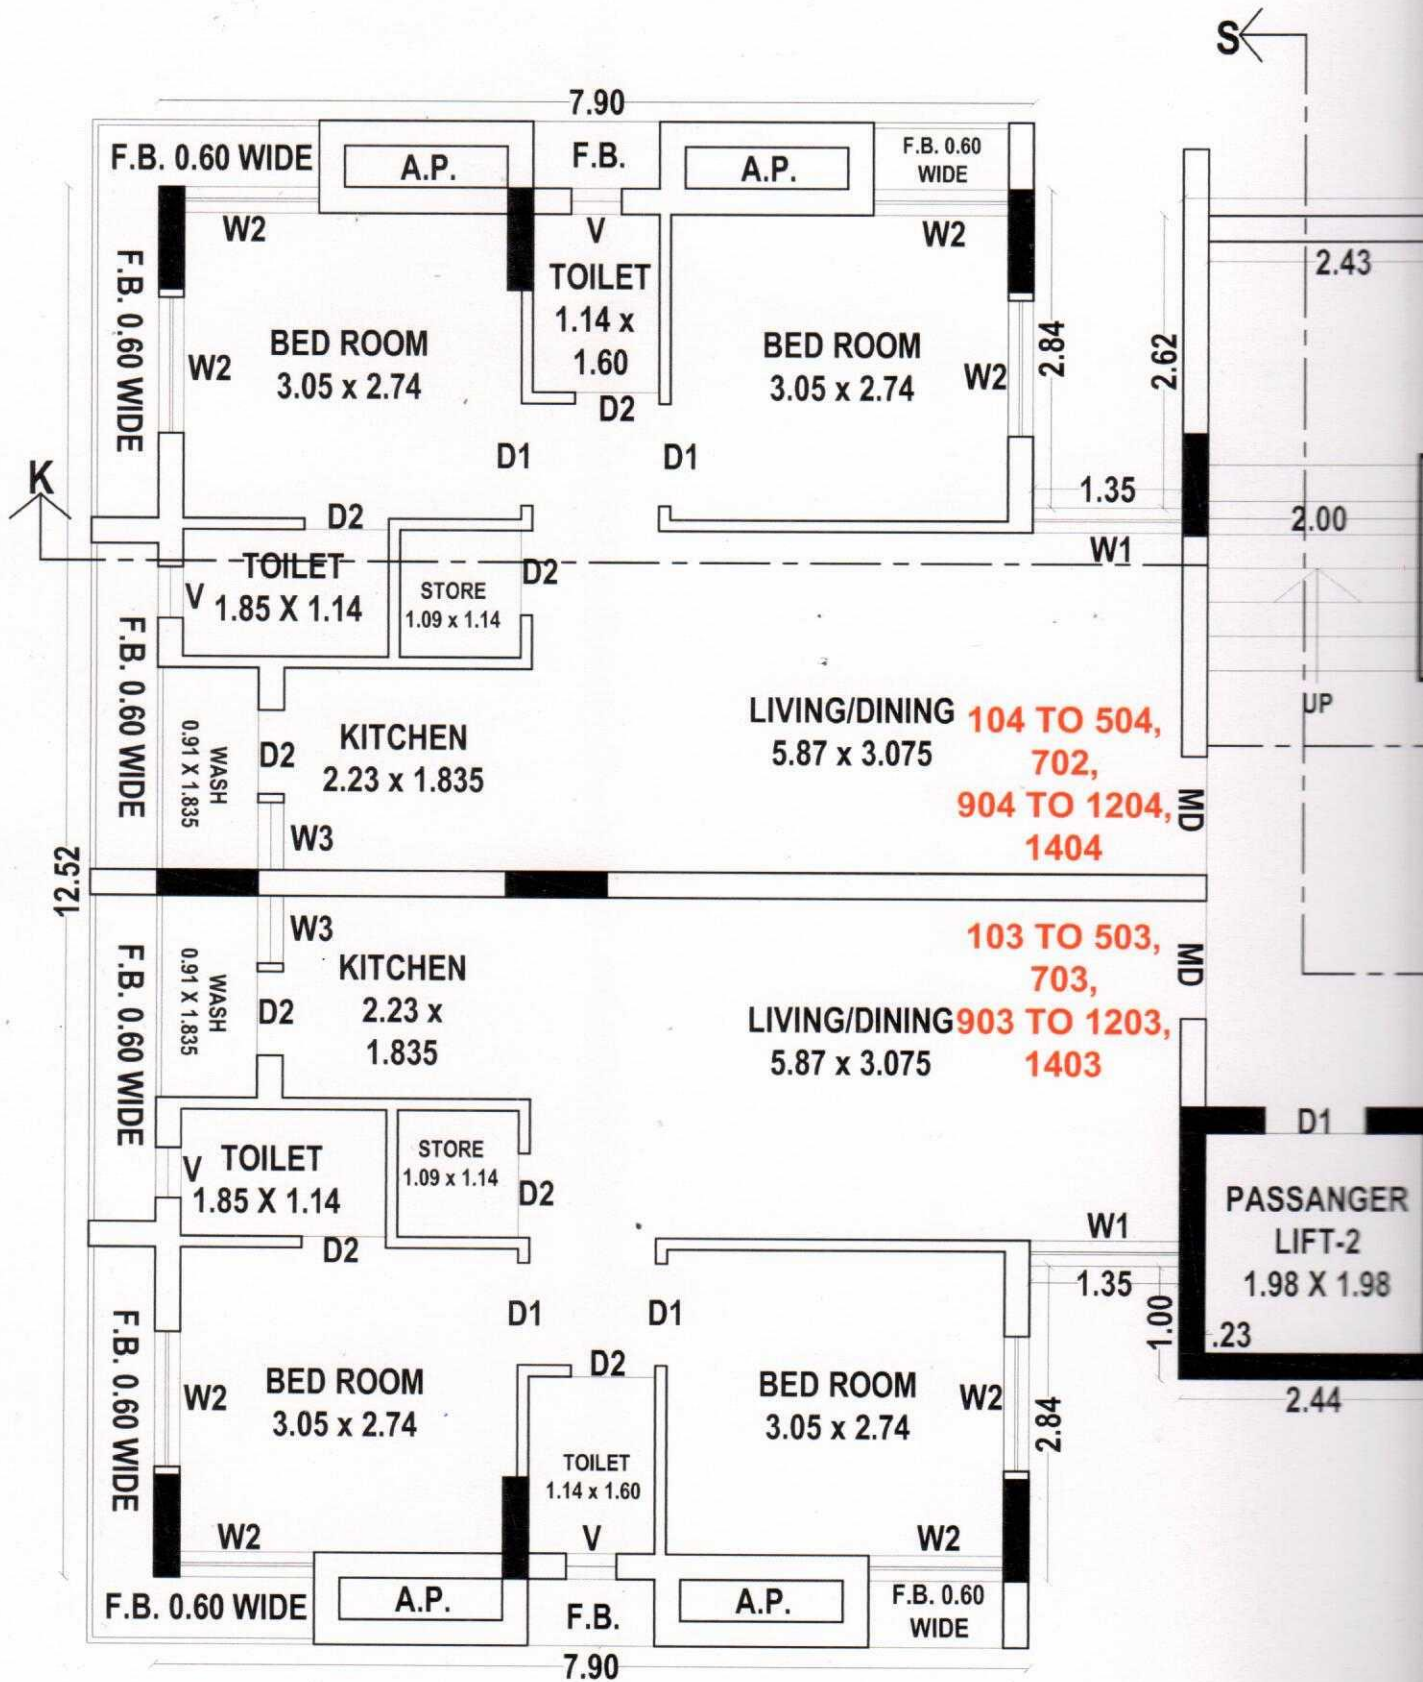

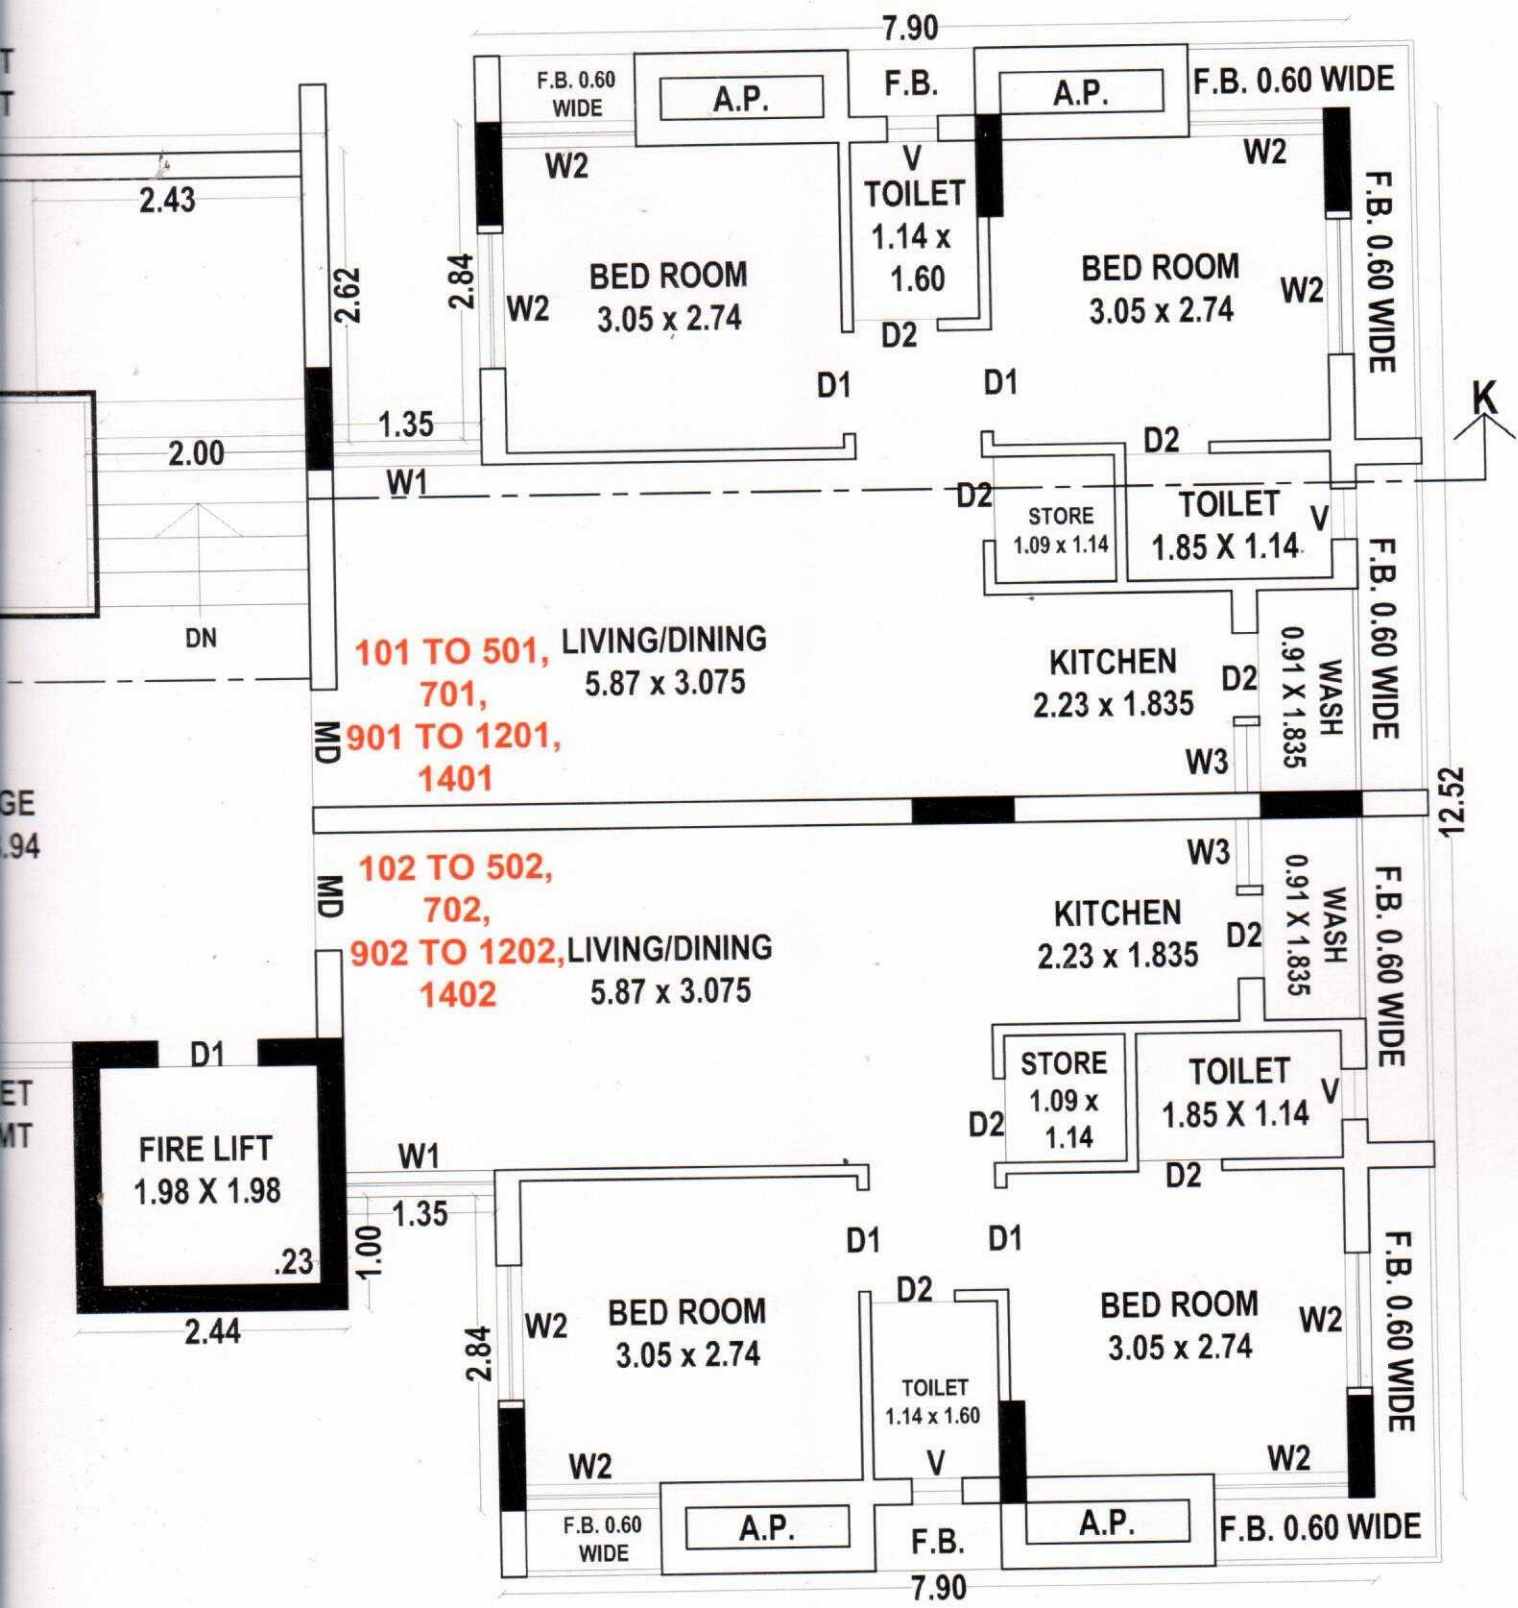

B - BUILDING (6th & 8th & 13th) FLOOR PLAN

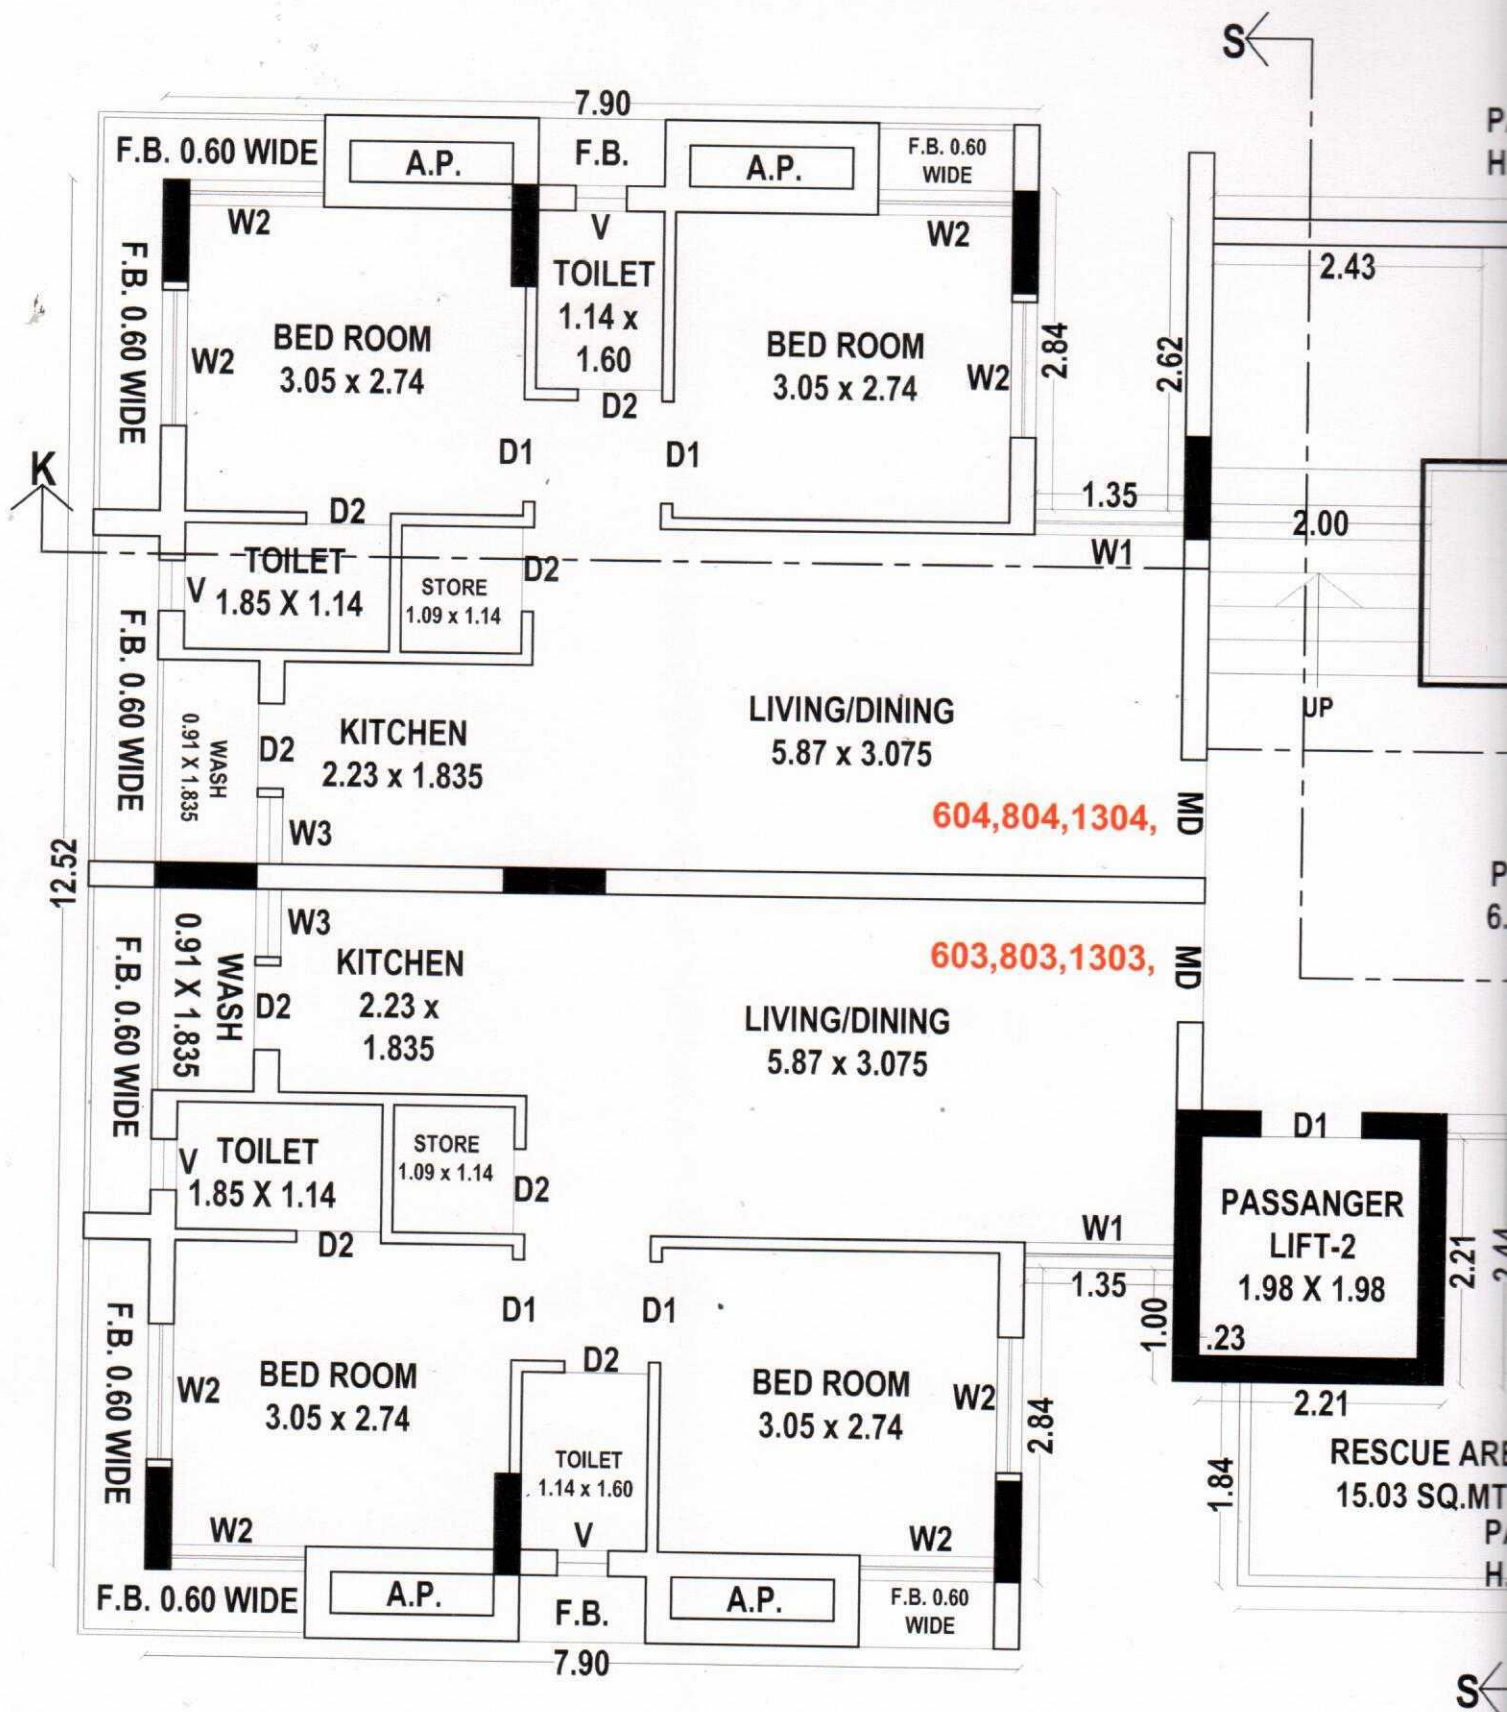



કોમન સુવિધાઓ તથા વિશેષતાઓ

- કોમન વપરાશ માટે જનરેટર અને દરેક ફ્લેટમાં લીવીંગરૂમમાં જનરેટરનો એક પોઇન્ટ આપવામાં આવશે.
- કોમન લાઇટ અને લીફ્ટ માટે સોલાર રૂફટોપ આપવામાં આવશે.
- કાર પાર્કિંગ તથા પૂરતા પ્રમાણમાં બાઇક પાર્કિંગની સુવિધા.
- ડેકોરેટીવ કમ્પાઉન્ડ વોલ, મેઇન ગેઇટ.
- ભુકંપ પ્રતિરોધક આરસીસી ફ્રેમ સ્ટ્રક્ચર.
- સ્ટાન્ડર્ડ કંપનીની ઓટો ડોર લીફ્ટ તથા લીફ્ટ પાસે સુંદર ટાઇલ્સ સાથેનો પેસેજ.
- કોમન એરીયા કિઝાઇનર લાઇટ થી સુશોભીત.
- CCTV કેમેરા.
- ગ્રાઉન્ડ ફ્લોરમાં વેઇટીંગરૂમની સુવિધા.
- ચીલ્ડ્રન પ્લે એરીયા.
- સીનીયર સીટીઝન માટેની બેઠક વ્યવસ્થા.

ફ્લોરીંગ

- પિટ્ટીફાઇડ ટાઇલ્સનું ફ્લોરીંગ.

ઇલેક્ટ્રીક

- સ્ટાન્ડર્ડ કંપનીનું ઇલેક્ટ્રીક વાયરીંગ અને મોડ્યુલર એસેસરીઝ તથા પૂરતા પ્રમાણમાં ઇલેક્ટ્રીક પોઇન્ટ.
- DTH કનેક્શન માટે વાયરીંગ.

કિચન

- R.O. માટેનો પોઇન્ટ તથા ગેસ ફિટીંગ માટેનું પ્રોવિઝન.
- ટ્રેનાઇટ ટોપ પ્લેટફોર્મ તથા સ્ટેનલેશ સ્ટીલ સીન્ક, સ્લેબ લેવલ સુધી ગ્લેઝ ટાઇલ્સ તથા વોશ એરીયામાં વોશીંગ મશીન માટે પોઇન્ટની સુવિધા.

ડોર-પિન્ડો


- લેમીનેટેડ શીટ સાથેનું ડેકોરેટીવ મેઇન ડોર તથા ફ્લેટના આંતરીક દરવાજામાં ફ્લશ ડોર વુડન શીલ સાથે.
- પાવડર કોટેડ એલ્યુમિનિયમ સેક્શન પિન્ડો અને મારબલ સીલ સાથે.
- વોશ અને બાથરૂમમાં ટ્રેનાઇટ ફ્રેમ સાથેના દરવાજા.

બાથરૂમ-પ્લમ્બીંગ


- સ્લેબ લેવલ સુધી સ્ટાન્ડર્ડ ગ્લેઝ ટાઇલ્સ તથા સ્ટાન્ડર્ડ કંપનીનું સનેટરી ફિટીંગ.
- સ્ટાન્ડર્ડ કંપનીનું UPVC તથા CPVC પાઇપનું ફિટીંગ.
- ગરમ પાણી માટે કોમન સોલાર સીસ્ટમ.
- બન્ને બાથરૂમ તથા ડાઇનીંગમાં વોશ બેસીન.

કલર

- બહારની દિવાલમાં વેધર પ્રુફ કલર તથા અંદરની દિવાલમાં પુટ્ટી.
- ફિનિશ/લાપી પ્રાઇમર.

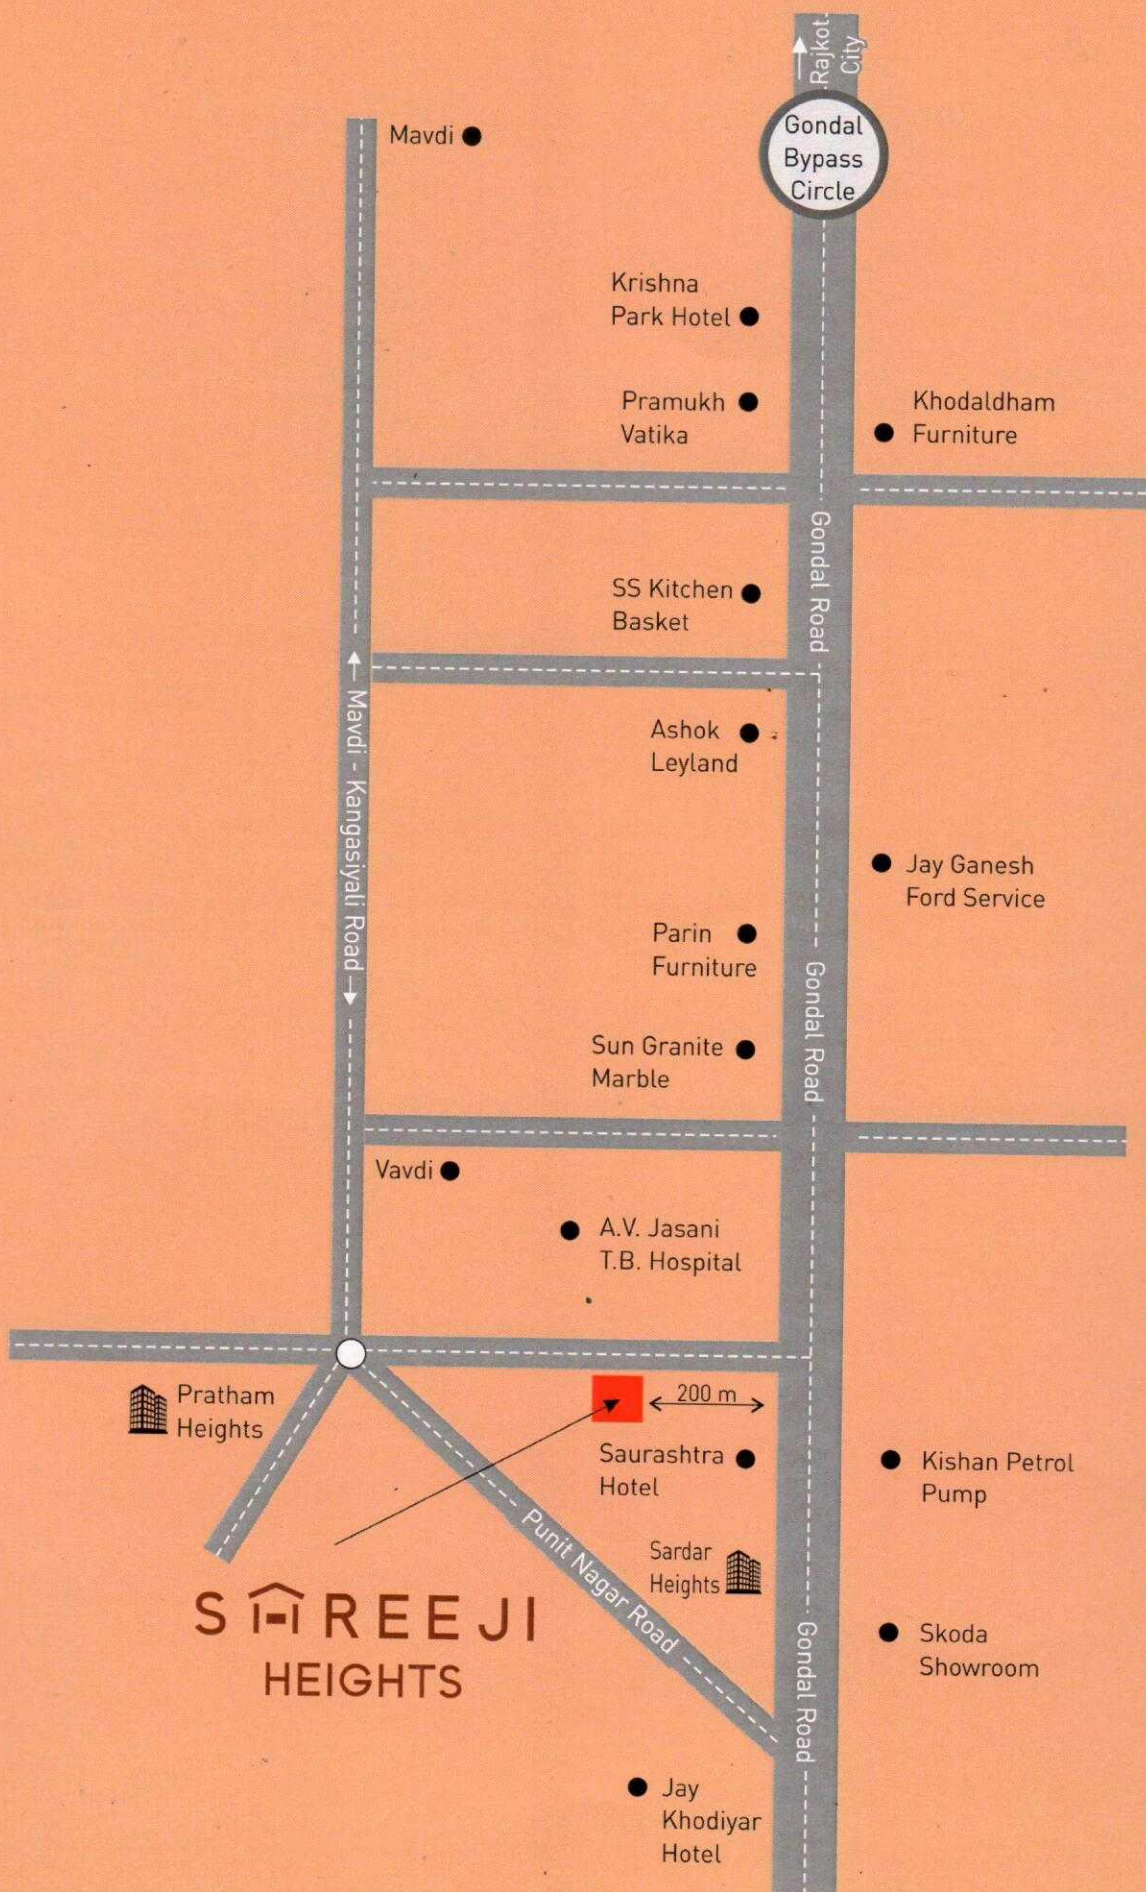

ડેવલોપર્સ

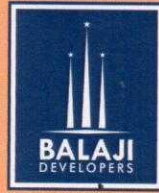

બુકિંગ કોન્ટેક્ટ

ચેતન ભાલોડી
91733 09090

સંજય કંટારીયા
99090 10035

પંકજભાઈ પટેલ
63587 25559

આર્કિટેક્ટ
મનિષ પટેલ

સ્ટ્રક્ચર એન્જિનિયર
અશ્વિન લોઢીયા

સાઈટ એડ્રેસ

બાલાજી ડેવલોપર્સ

ટી.બી. હોસ્પિટલની પાસે, સૌરાષ્ટ્ર હોટેલ ની પાછળ,
ગોંડલ હાઇવે, કિશાન પેટ્રોલ પંપની સામે,
રાજકોટ.

Web : gujrera.gujarat.gov.in