


meera HEIGHTS

ઐશ્વર્યનું સંગીત, ખુશીઓનું ગીત !


2 & 3 BHK
LIFE STYLE LIVING





2nd Basement Floor Plan

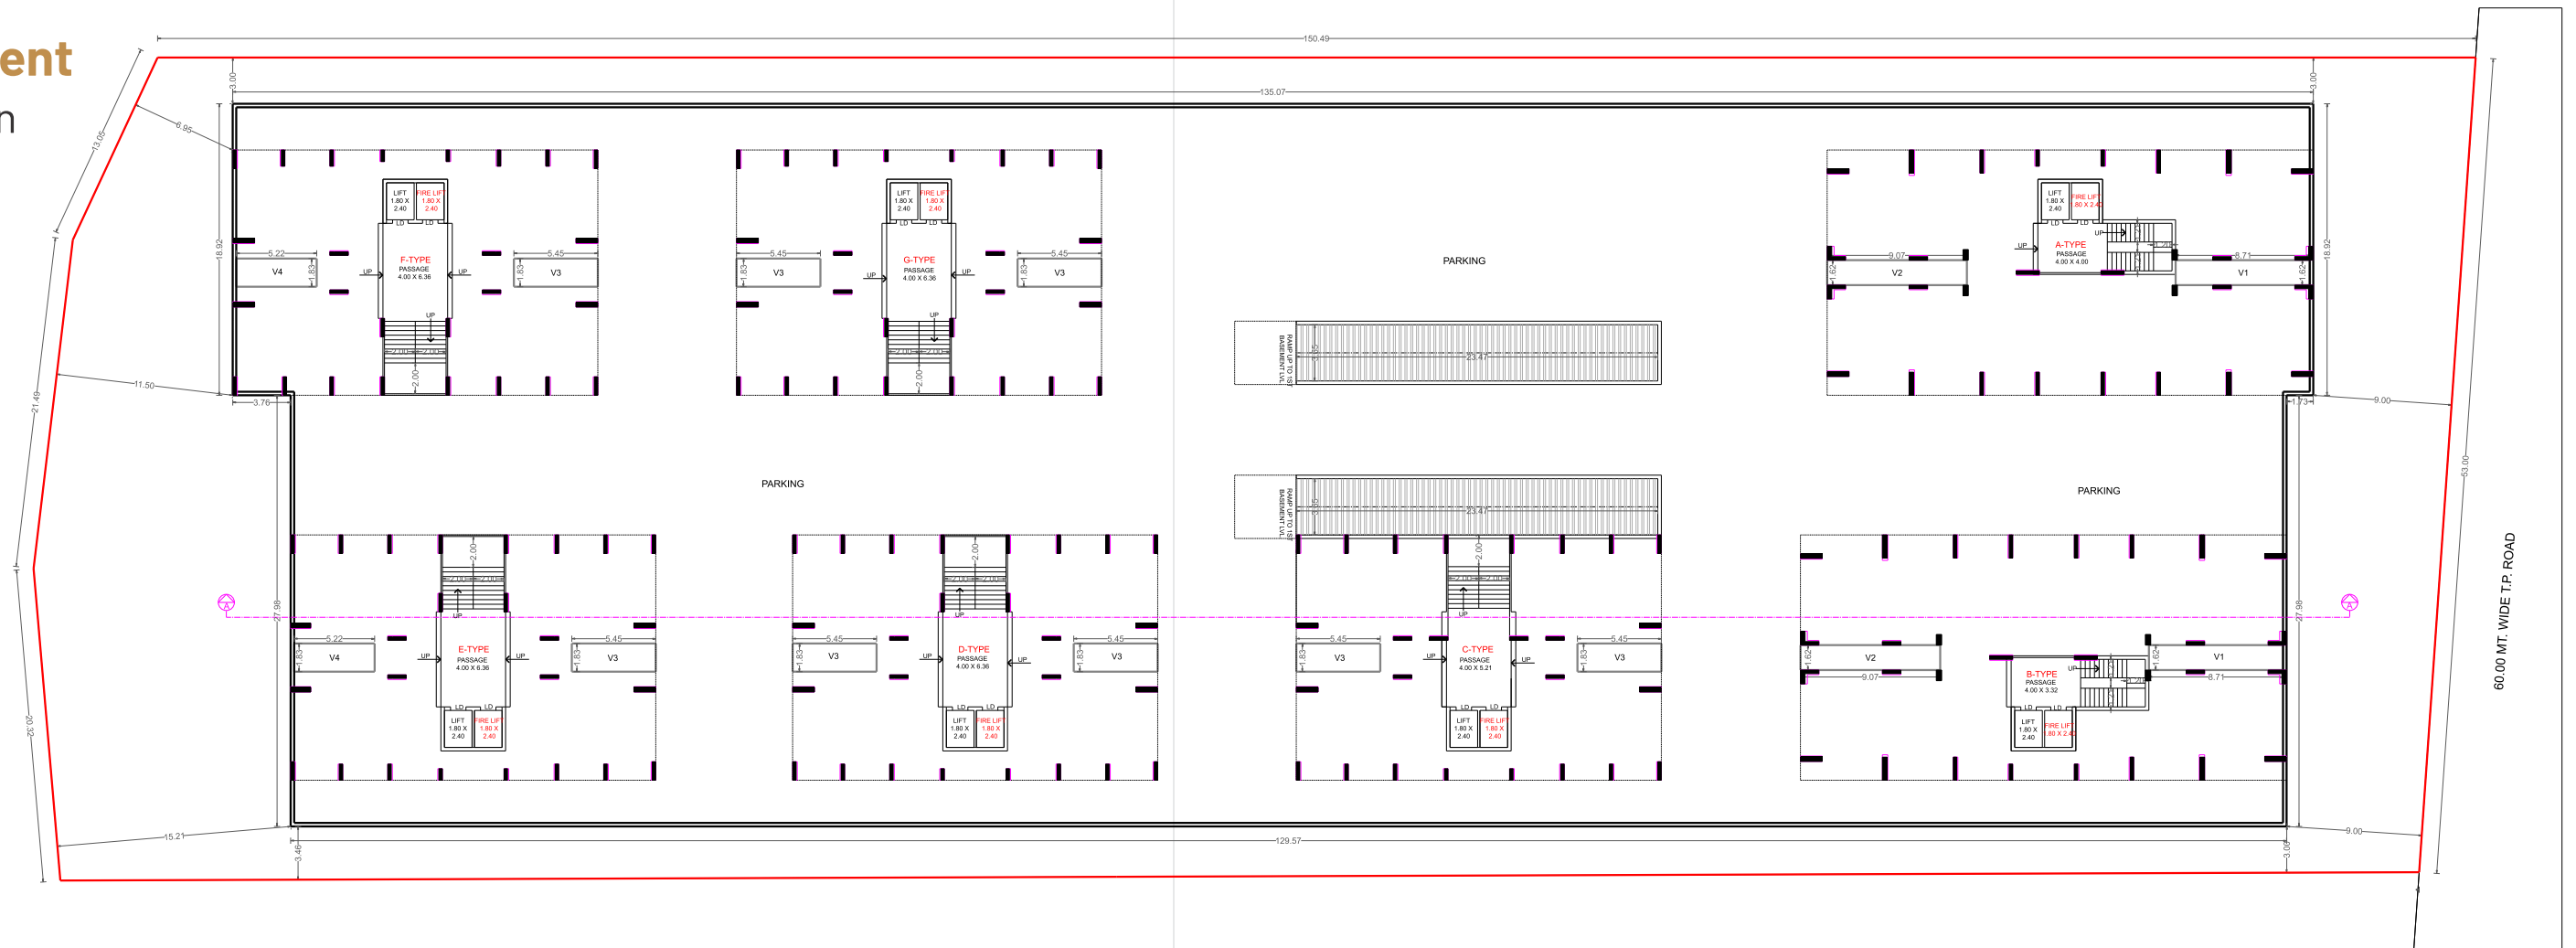


1st Basement Floor Plan

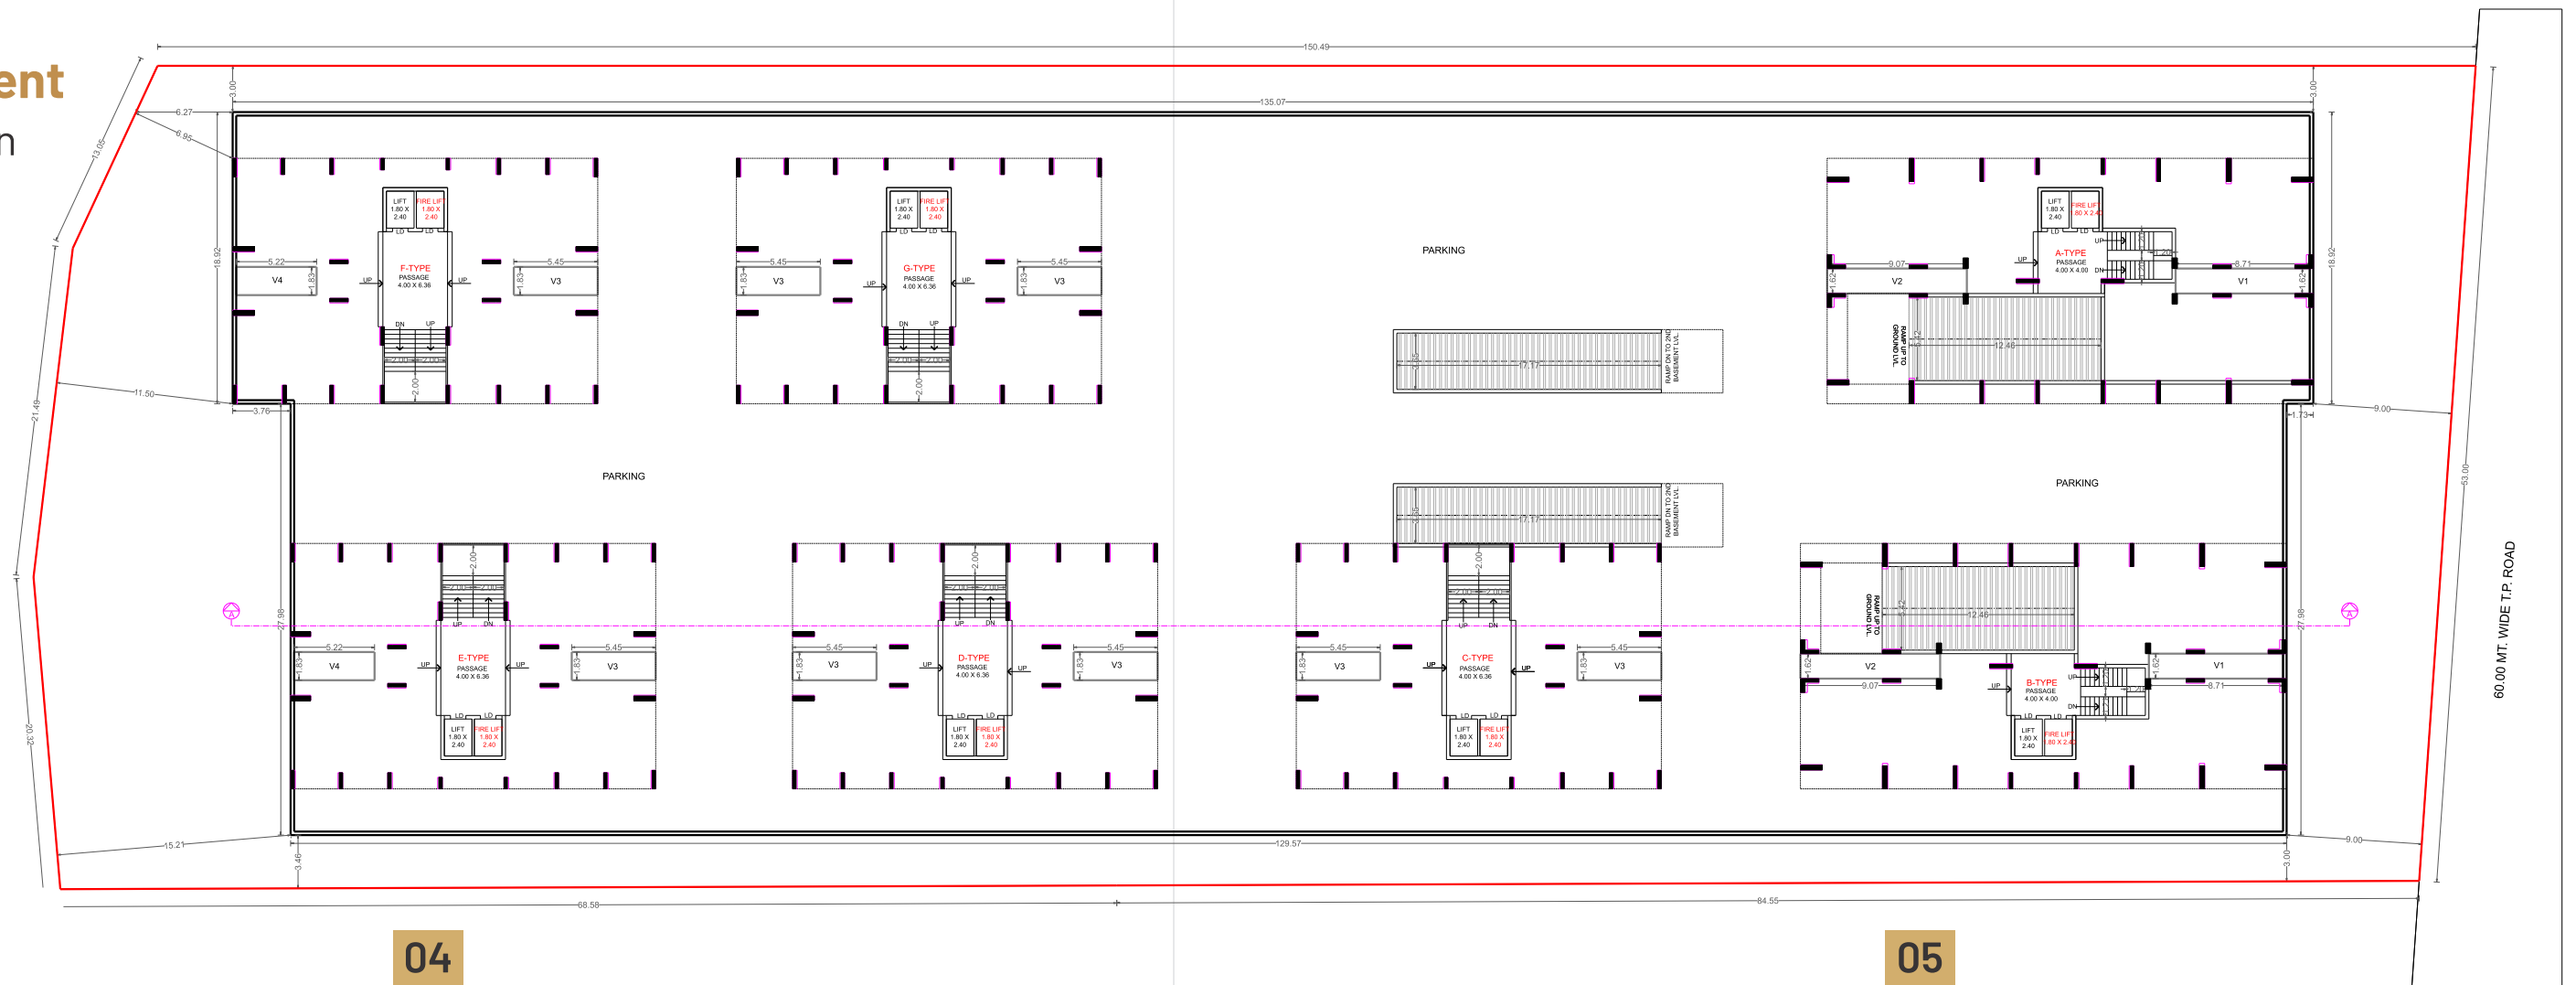

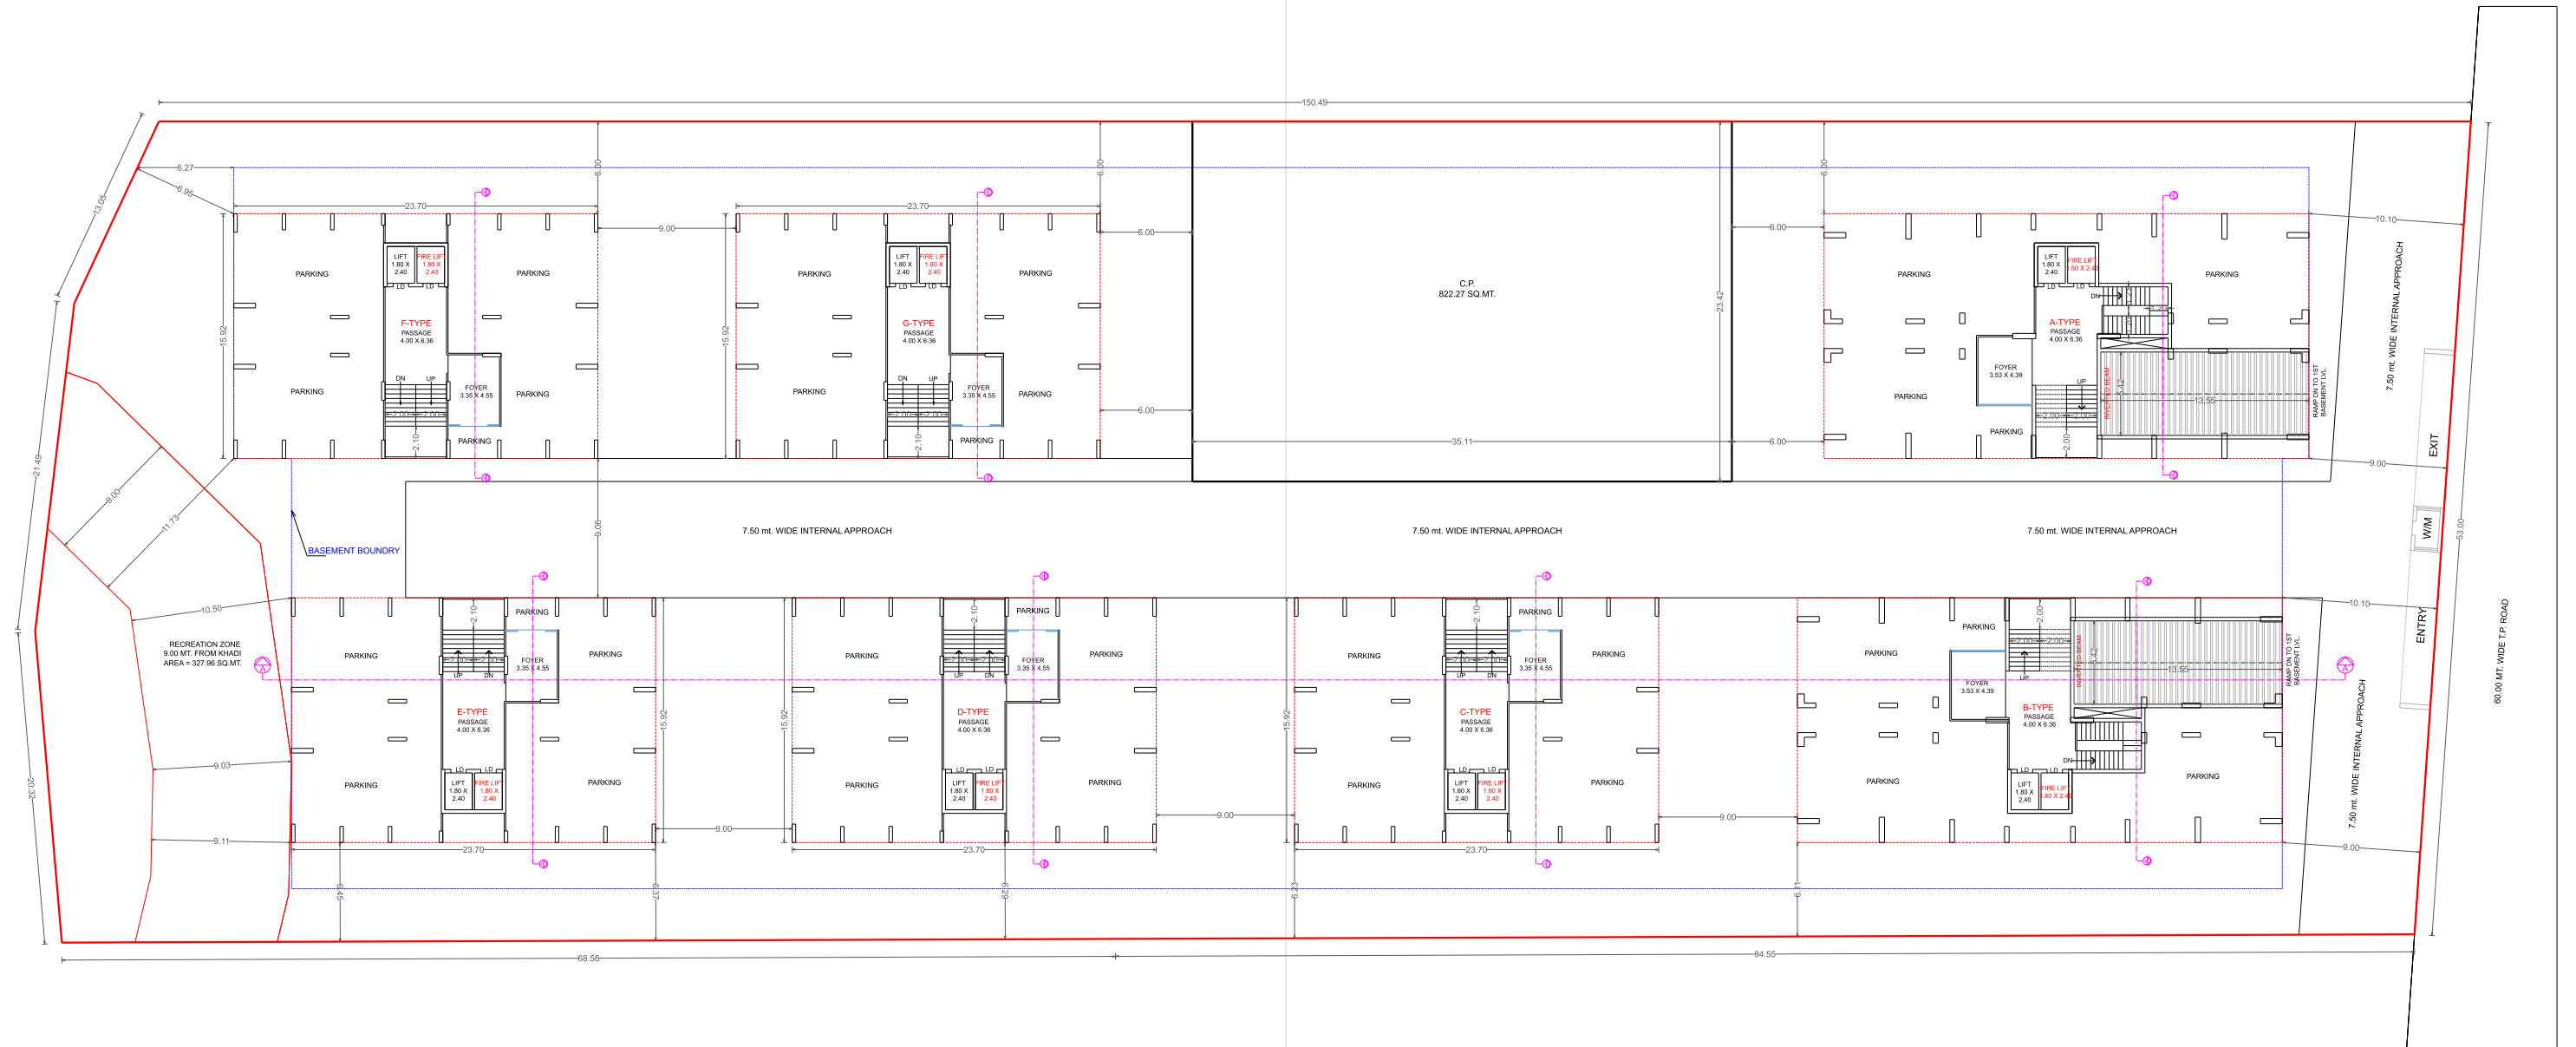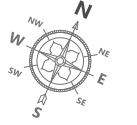


3-BHK
UNIT PLAN

1st To 14th Floor

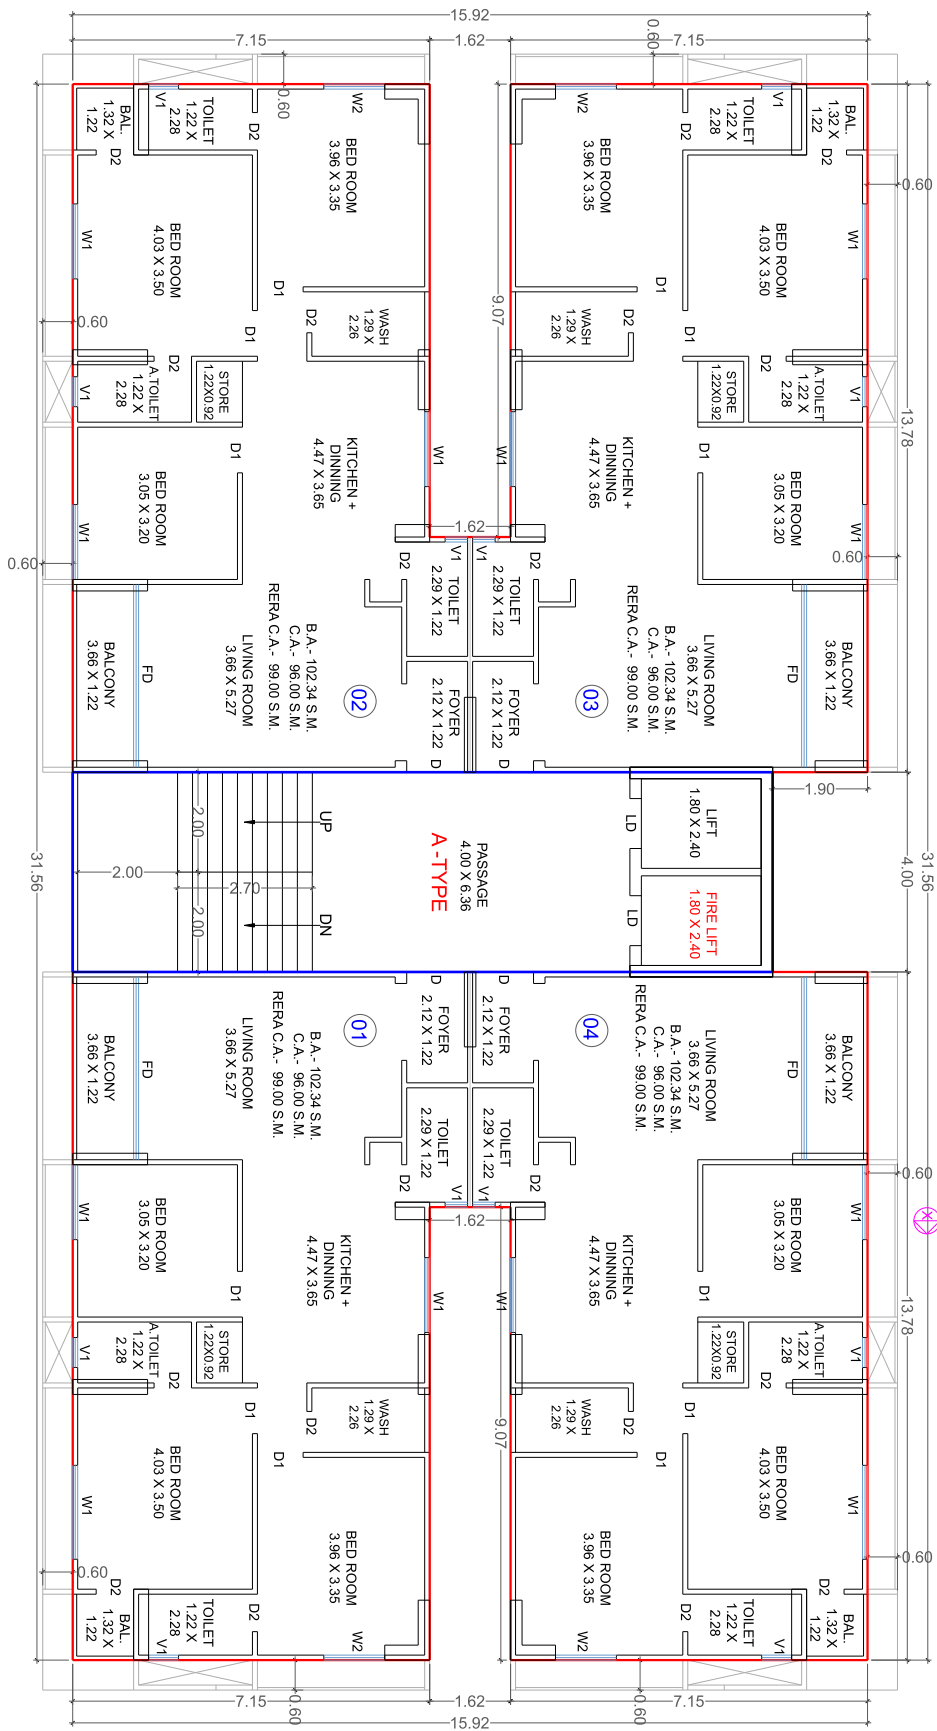


3-BHK
UNIT PLAN

1st To 14th Floor

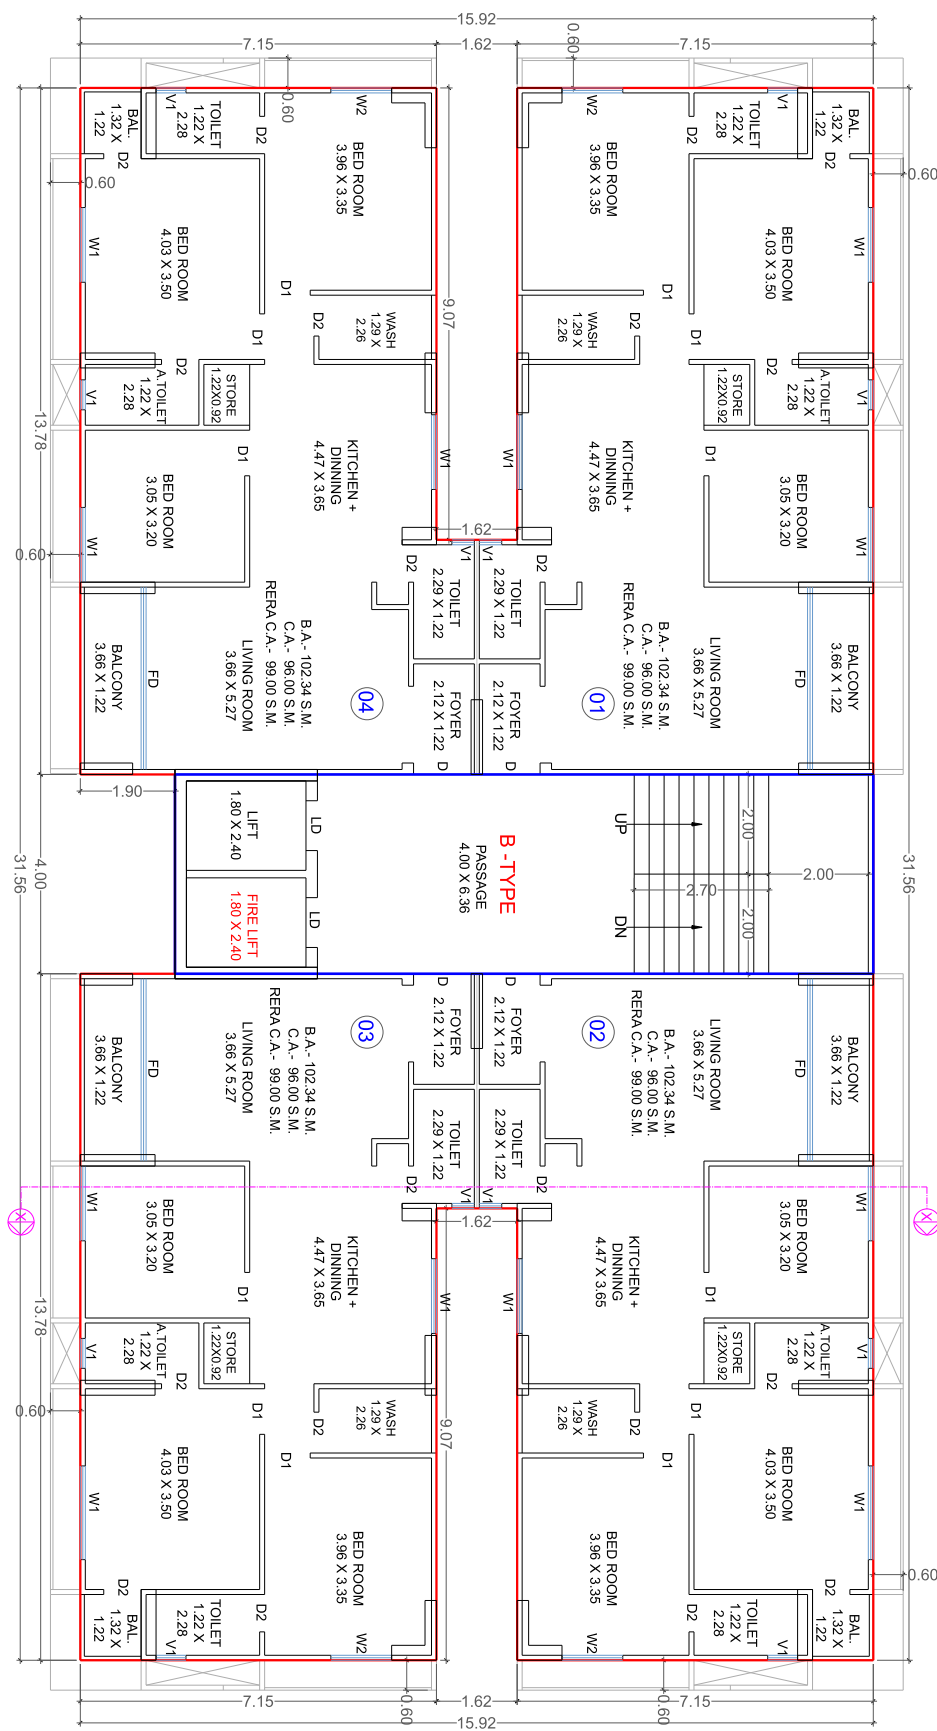


2-BHK
UNIT PLAN

1st To 14th Floor

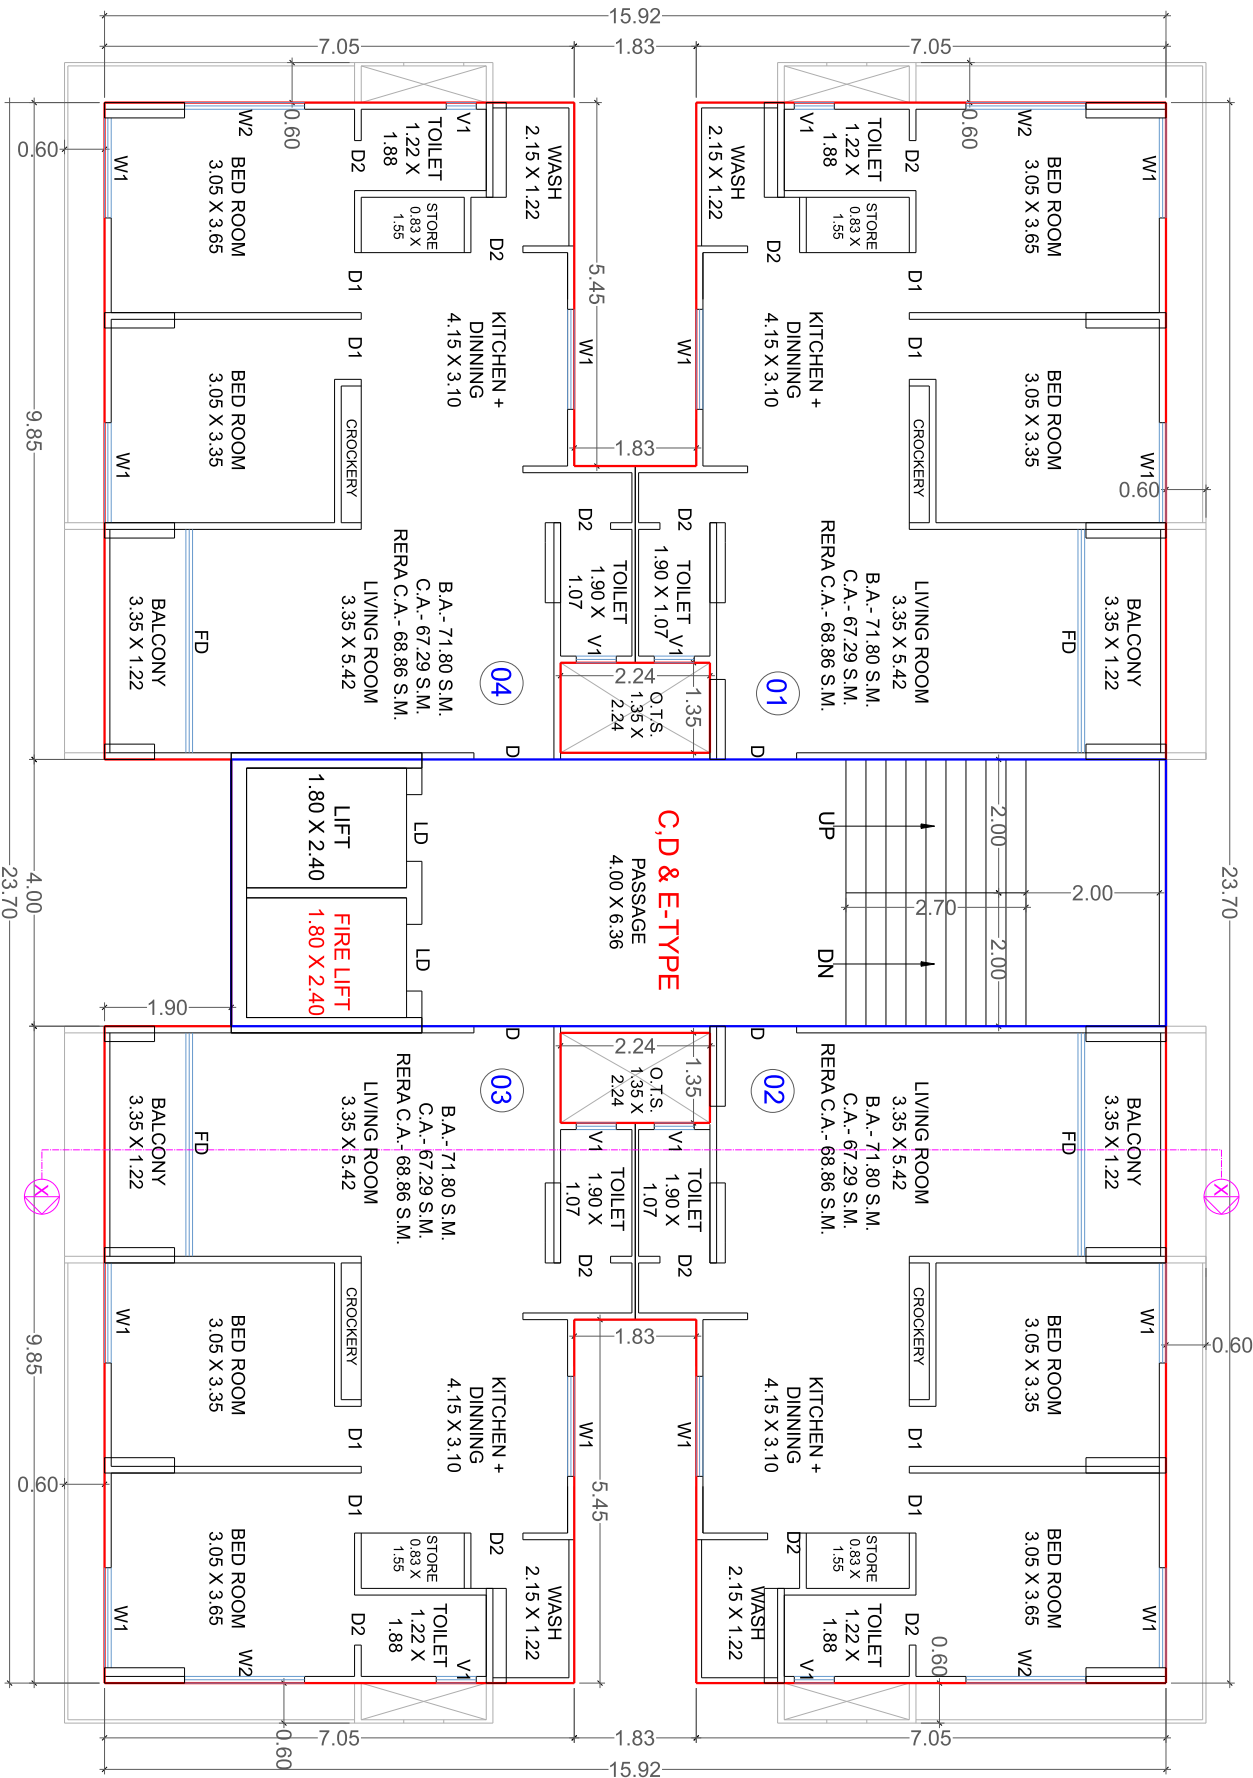

2-BHK
UNIT PLAN

1st To 14th Floor

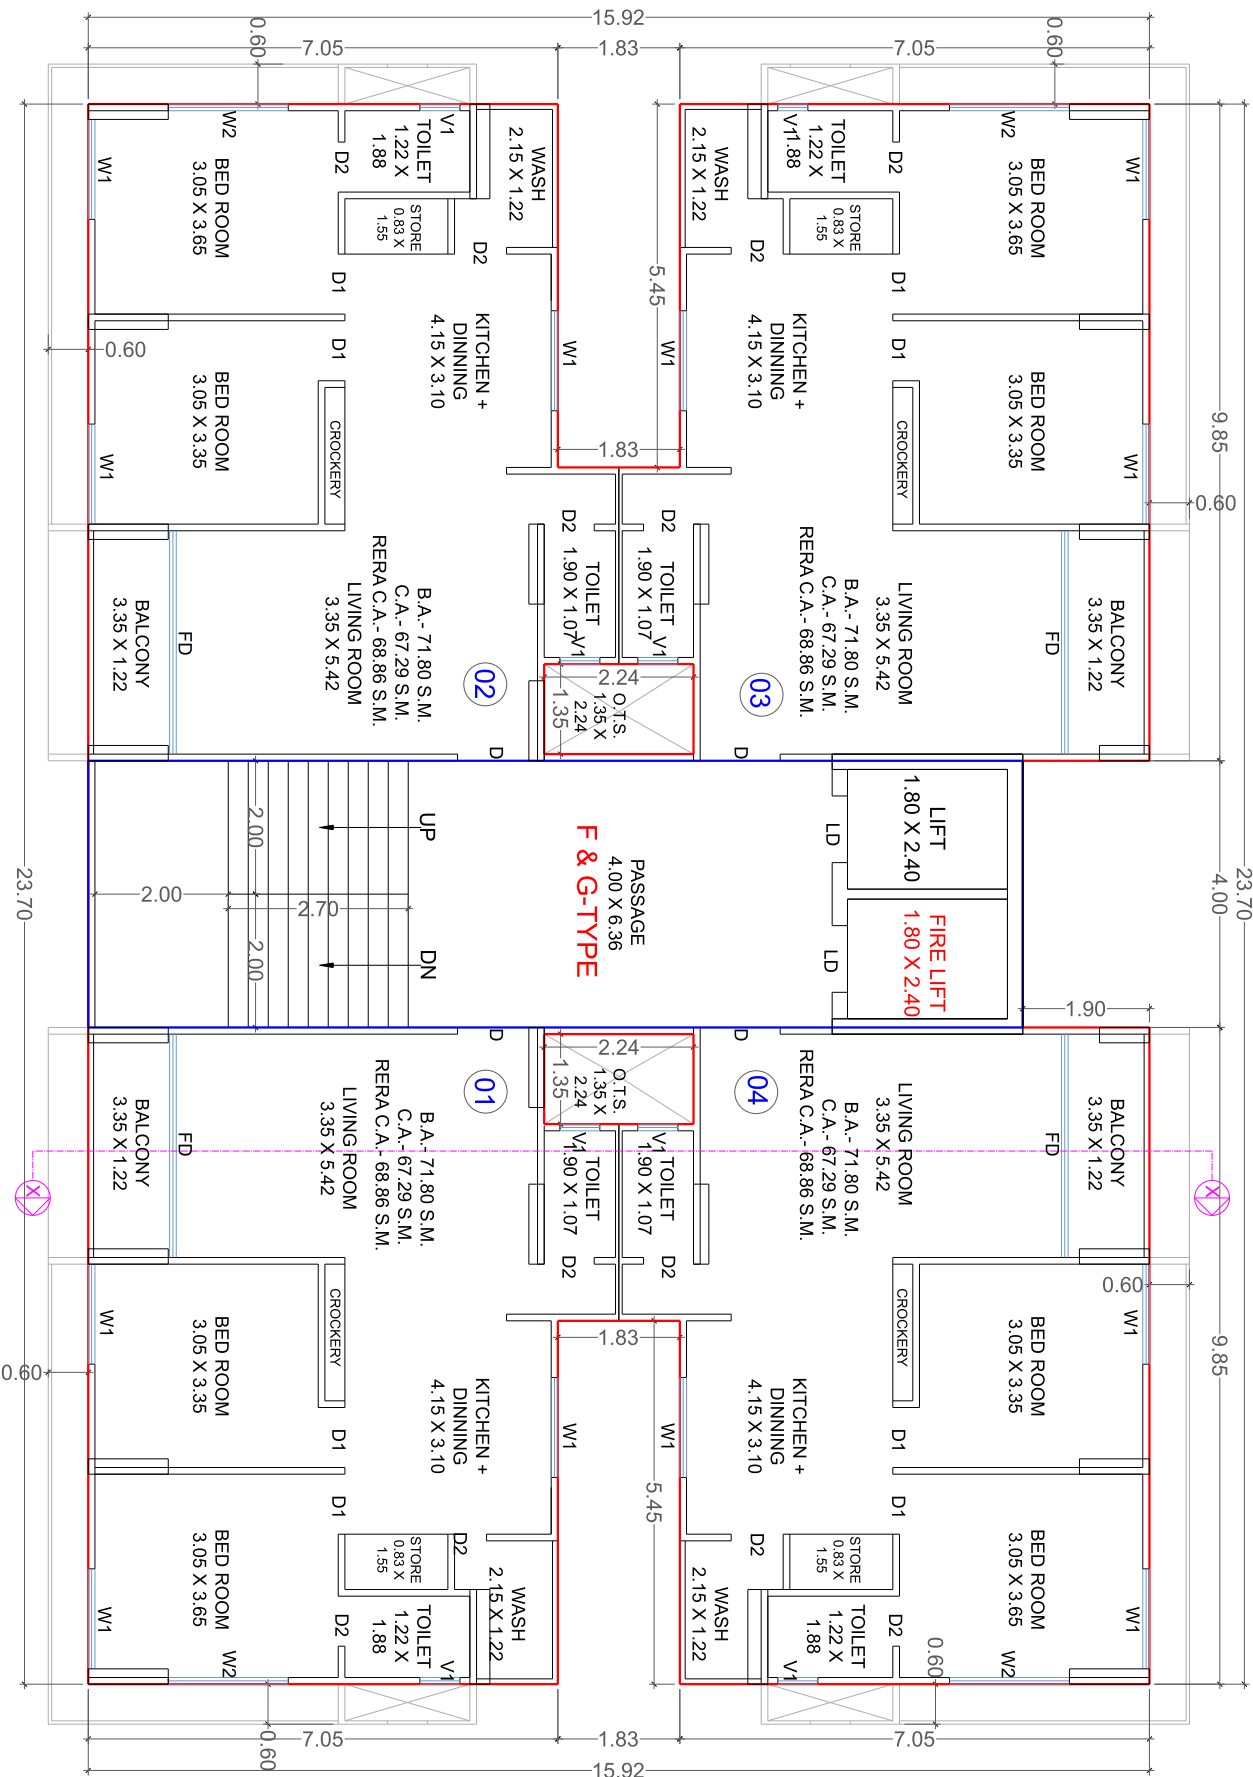



MEERA HEIGHTS

मीरा हाईट्स

MEERA
HEIGHTS

EXTERNAL SPECIFICATIONS



કન્સ્ટ્રક્શન

ભુકંપ પુરુષ RCC સ્ટ્રક્ચર, બિલ્ડીંગની બહારની સાઈડ ડબલ કોટ પ્લાસ્ટર તેમજ અંદરની સાઈડ સિંગલ કોટ પ્લાસ્ટર.



સિક્યુરીટી

કેમ્પસમાં ૨૪x૭ સ્ટાન્ડર્ડ કંપનીનાં સી.સી.ટી.વી. કેમેરા



એન્ટ્રી ફોયર

વિટ્રીફાઈ ફ્લોરિંગ, પ્રોફેશનલ ડીઝાઇનની સીલિંગ, રીસેપ્શન ટેબલ ચેર, તથા નેમ બોર્ડ



ટેરેસ

ટેરેસ ઉપર વોટર પુફીંગ સાથે



લીફ્ટ

ISI સ્ટાન્ડર્ડ કંપની ની ઓટો ડોર અને સેફ્ટી ડીવાઈઝ સાથે લીફ્ટ



કલર

બિલ્ડીંગની બહારની બાજુ રેસ્ટીક ટેક્સચર / કલર ડિઝાઇન પ્રમાણે તથા ફ્લેટની અંદરની દિવાલ પર પુટ્ટી ફીનીશ



પાર્કિંગ

ગ્રાઉન્ડ + ૨ બેગમેન્ટ પાર્કિંગની સુવિધા



જનરેટર

બીલ્ડીંગના કોમન એરિયા માટે એક ઓટો જનરેટર

INTERNAL SPECIFICATIONS



ફ્લોરીંગ

લીલીંગ રૂમ, કીચન, બેડરૂમ ૩૨” x ૬૪” ગ્રેનામાઈટ / વિટ્રીફાઈડ ટાઈલ્સ ફ્લોરિંગ



ઇલેક્ટ્રીક

ISI સ્ટાન્ડર્ડ કંપનીનું કન્સીલ ફિટિંગ તથા મોડ્યુલર સ્વીચ બોર્ડ



ડોર

વુડન ફ્રેમ સાથે આકર્ષક મેઈન ડોર, અંદરના દરવાજા ગ્રેનામાઈટ ફ્રેમ સાથે ફ્લશ ડોર



કિચન

ગ્રેનાઈટ પ્લેટફોર્મ, એસ.એસ. સીંક, ગ્લેઝ ટાઈલ્સ ડેડો લીંટલ લેવલ સુધી



બારી

ગ્રેનાઈટ ફ્રેમ સાથે એલ્યુમીનીયમ સેક્શન બારી



પ્લમ્બીંગ

ISI કંપનીનું સ્ટાન્ડર્ડ UPVC તથા CPVC કનસીલ્ડ ફિટિંગ




દાદર

દાદર માં ગ્રેનાઈટ ટપ્પા અને પેસેજમાં વિટ્રીફાઈડ ટાઈલ્સ

નોંધ :-

- સંબોધનાત લે-આઉટ પ્લાન, ઇન્ટરનલ પ્લાન તેમજ એલિવેશનમાં ફેરફાર કરવાનો અબાધિન હકક ડેવલોપર્સનો રહેશે. - દસ્તાવેજ ખર્ચ, સ્ટેમ્પ ડ્યુટી, ઇલે.મીટર, લોન ડોક્યુમેન્ટ ખર્ચ તેમજ સરકારી કે અર્ધ સરકારી જે પણ ટેક્ષ જે તે સમયે લાગુ પડતા હશે તે ફ્લેટ લેનાર માલીકે અવગણી ભરવાના રહેશે. - બહારના એલીવેશનમાં કોઈપણ પ્રકારના ફેરફાર કરવા દેવામાં આવશે નહીં. - ઇન્ટરનલ ફેરફાર તેમજ એકસ્ટ્રા કામનો ચાર્જ ખરીદનારે અવગણી આપવાનો રહેશે. - બ્રોશરમાં દર્શાવેલ પ્લાનમાં માપ/સાઈઝ અનફિનીશ લેવલ છે. - બ્રોશરમાં દર્શાવેલ પ્લાન અને વિગતો સમજૂતીની રૂપરેખા માટે આપેલ છે, જે લીગલ ડોક્યુમેન્ટસનો હિસ્સો નથી.

LOCATION MAP

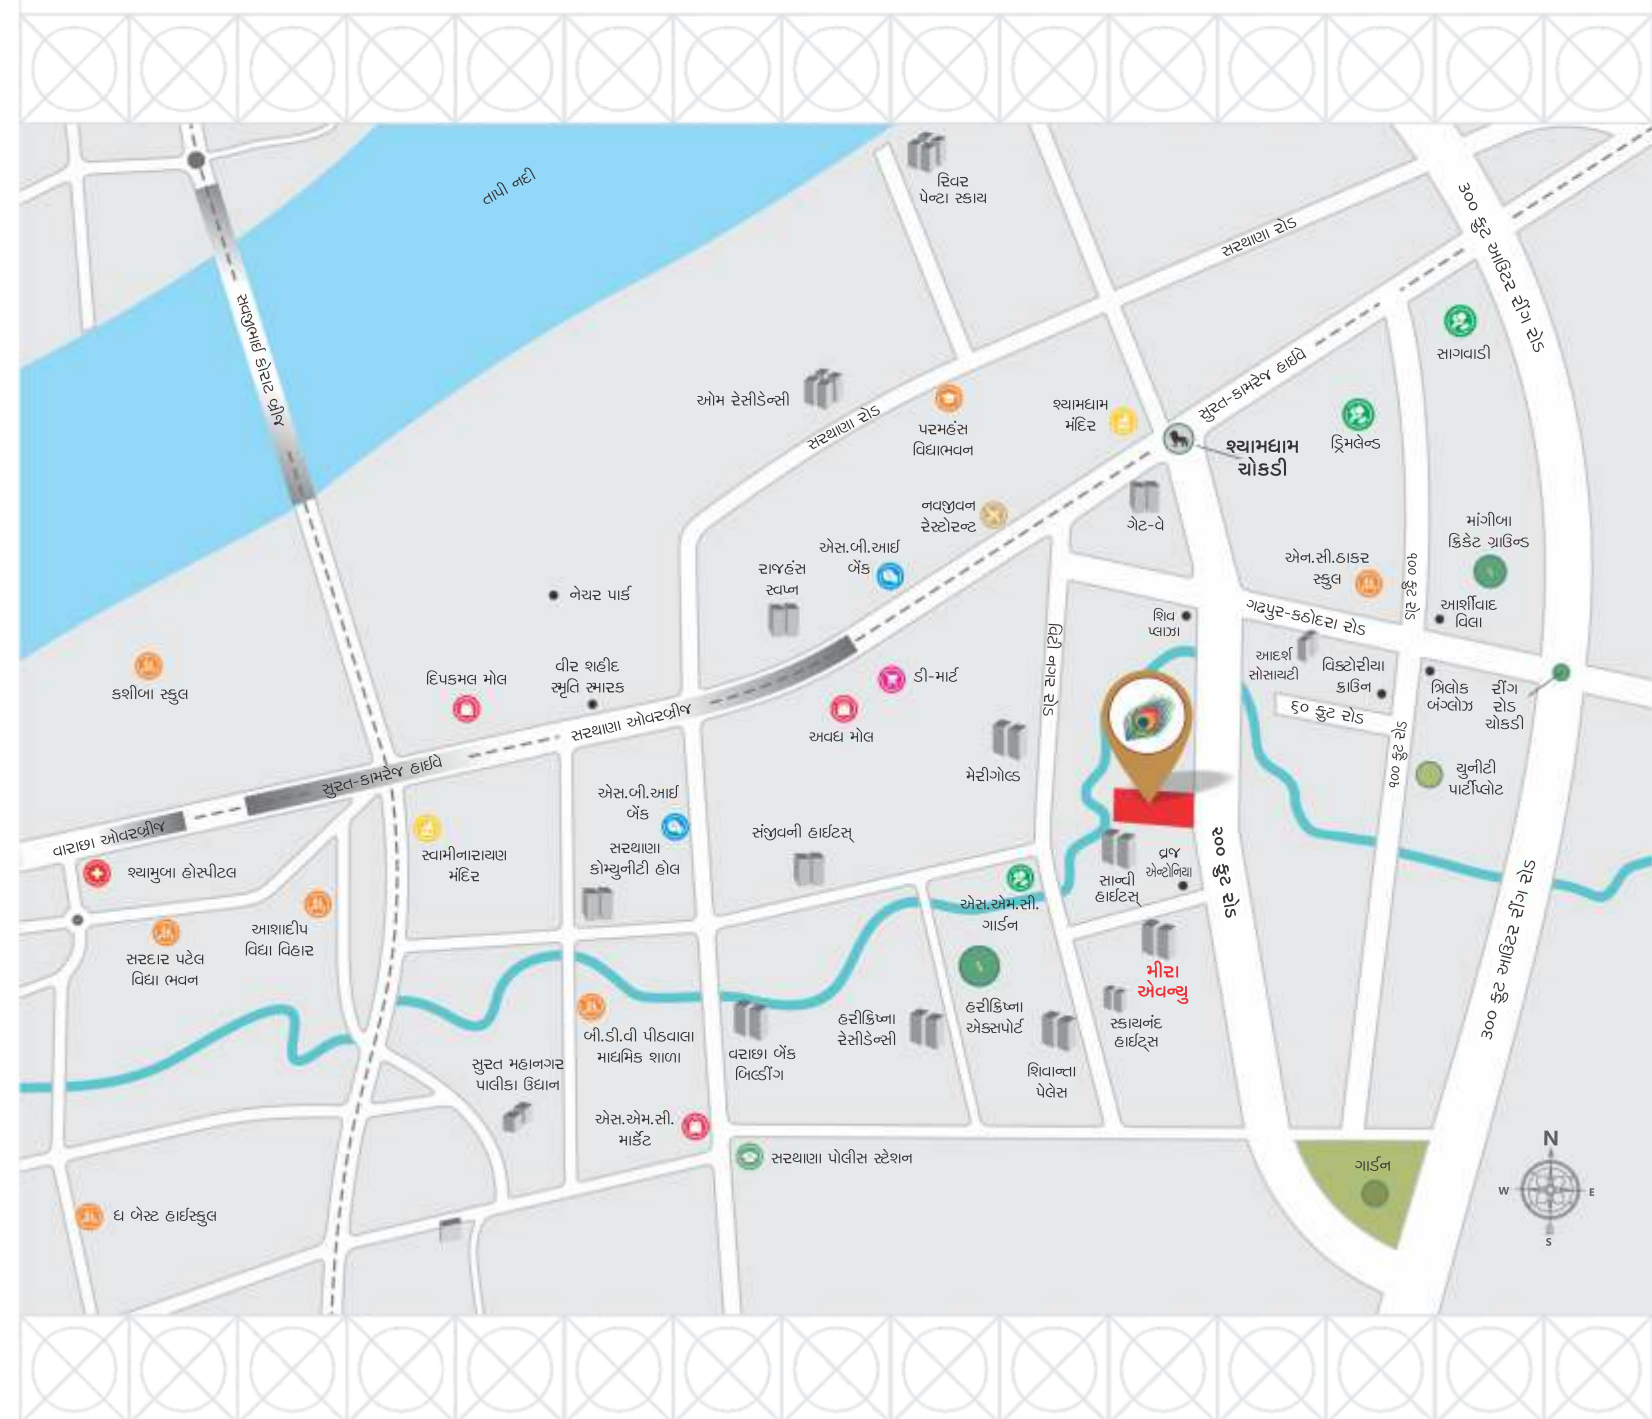

📍 મીરા હાઈટ્સ,
ટી.પી. ૨૧, બ્લોક નં. પ૩, એફ.પી. ૩૩,
વ્રજ એન્ટોનિયાની બાજુમાં, સરથાણા, સુરત.
📞 Call : 97146 03385

Architect

ARK_Studio
Ar. Raman Patel (B.Arch) | Ar. Shemin Patel (B.Arch, M.Arch-Sydney)

Structure

STRUCION CONSULTANTS
Design More than just a line
DHAVAL PATOLIYA
STRUCTUREL ENGINEER

MEPF Consultants

POWER CAFE
MEPF CONSULTANTS

Legal Advisor

KAMLESH D. KHUNT

A Project By



**Pavan
Developers**

Scan For Location

