


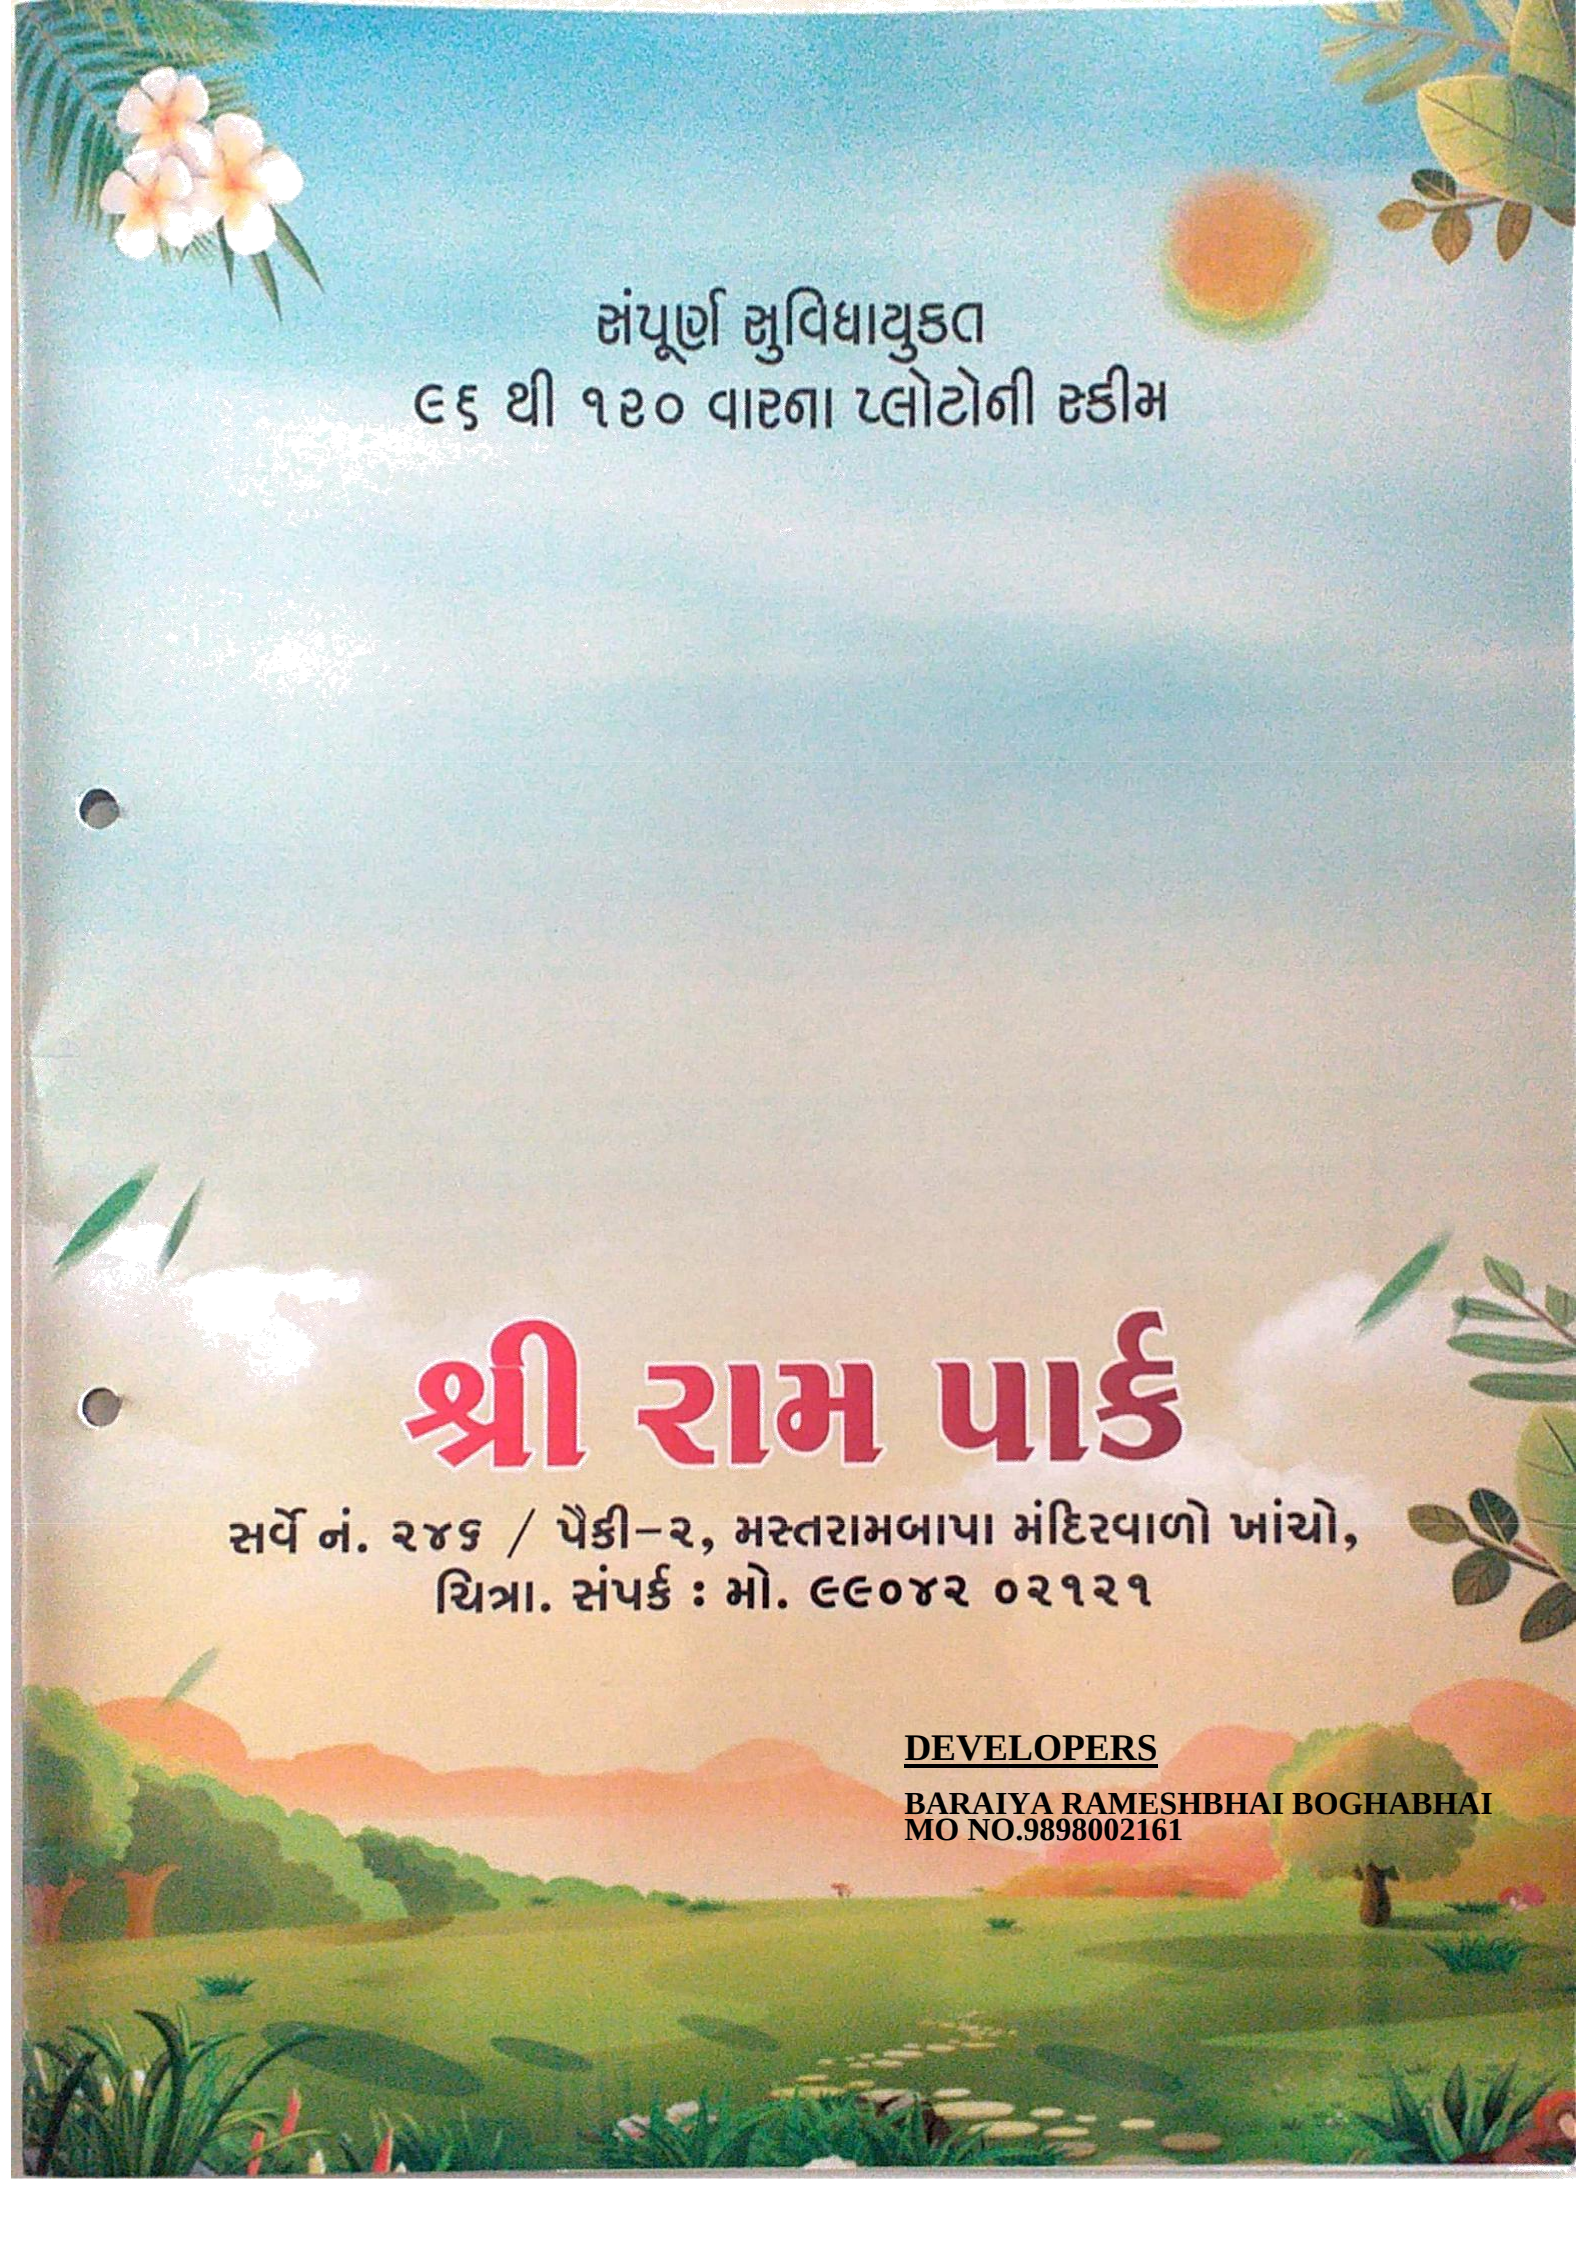

સંપૂર્ણ સુવિધાયુક્ત
૯૬ થી ૧૨૦ વારના પ્લોટોની રકીમ

શ્રી રામ પાર્ક

સર્વે નં. ૨૪૬ / પૈડી-૨, મસ્તરામબાપા મંદિરવાળો ખાંચો,
ચિત્રા. સંપર્ક : મો. ૯૯૦૪૨ ૦૨૧૨૧

DEVELOPERS


BARAIYA RAMESHBHAI BOGHABHAI
MO NO.9898002161

श्री राम पार्क


LAGU SUR. NO.246 PAIKY

LAGU SUR. NO.246 PAIKY


189.50

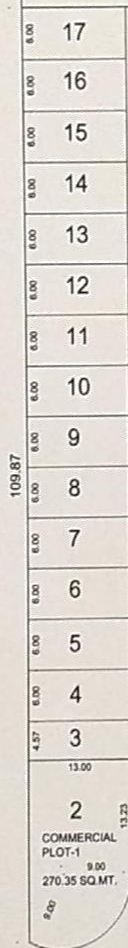


CONTRIBUTION LAND
TO B.M.C.
3601.44 SQ.MT.

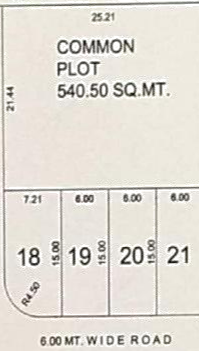

7.50 MT. WIDE ROAD

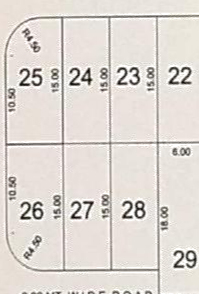

6.00 MT. WIDE ROAD

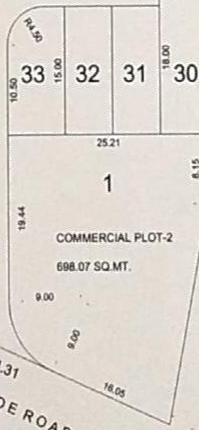

TO SIDAR

24.00 MT. WIDE ROAD

TO CHITRA

PROPOSED SUBDIVISION LAYOUT
(SCALE :- 1:500)

LAGU SUR. NO.246 PAIKY

178.41

101.03

77.38

79.63

PLOT NO.	AREA (IN SQ.MT.)		PLOT NO.	AREA (IN SQ.MT.)
1	698.07		18	103.80
2	270.35		19	90.00
3	59.41		20	90.00
4	78.00		21	90.00
5	78.00		22	90.00
6	78.00		23	90.00
7	78.00		24	90.00
8	78.00		25	103.80
9	78.00		26	103.80
10	78.00		27	90.00
11	78.00		28	90.00
12	78.00		29	108.00
13	78.00		30	108.00
14	78.00		31	90.00
15	78.00		32	90.00
16	78.00		33	103.80
17	78.00			
TOTAL AREA				3651.03
COMMON PLOT - 1				540.50
TOTAL AREA				4191.53
CONTRIBUTION LAND TO BMC				3601.44
ROAD AND CURVATURE				1210.03
TOTAL PLOT AREA				9003.00


श्री राम पार्क

સુવિધાઓ:

- ૨૪ મીટર RCC રોડ પરથી એન્ટ્રી
- આંતરીક RCC રસ્તાઓ
- કોર્પોરેશનની મંજૂરીવાળા ડ્રેનેજ, લાઈટ તથા પાણી કનેક્શન
- રમણીય અને શાંત વાતાવરણ
- મજબૂત પાચો ધરાવતી જમીન

શરતો:

- ગવર્મેન્ટને લગતા ખર્ચ ખરીદનારે ભોગવવાના રહેશે.
- આ બ્રોશર ફક્ત સ્કીમની માહિતી માટે છે, વધુ વિગત માટે આફિસ પર સંપર્ક કરવો.

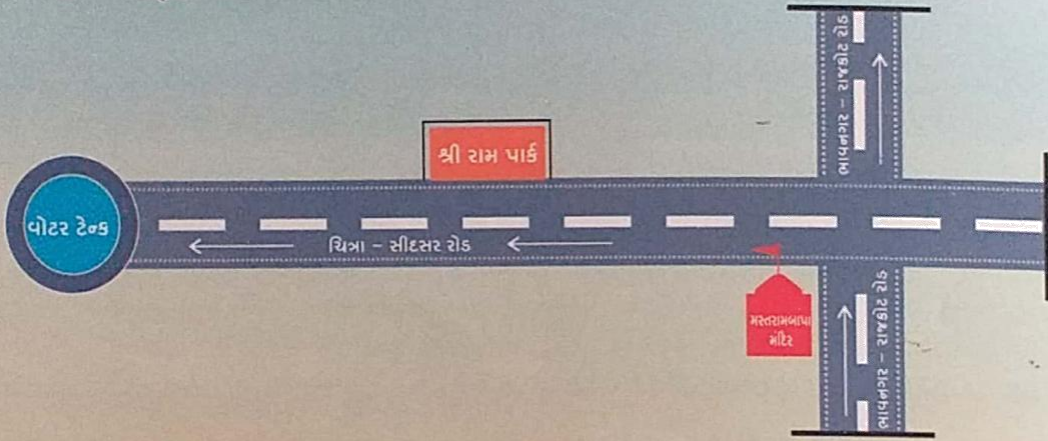

શ્રી રામ પાર્ક

સર્વે નં. ૨૪૬ / પૈકી-૨, મસ્તરામબાપા મંદિરવાળો ખાંચો,
ચિત્રા. સંપર્ક : મો. ૯૯૦૪૨ ૦૨૧૨૧

RERA WEBSITE : WWW.GUJRERA.GUJARAT.GOV.IN

RERA NUMBER :

DEVELOPERS :

BARAIYA RAMESHBHAI BOGHABHAI
MO NO.9898002161