
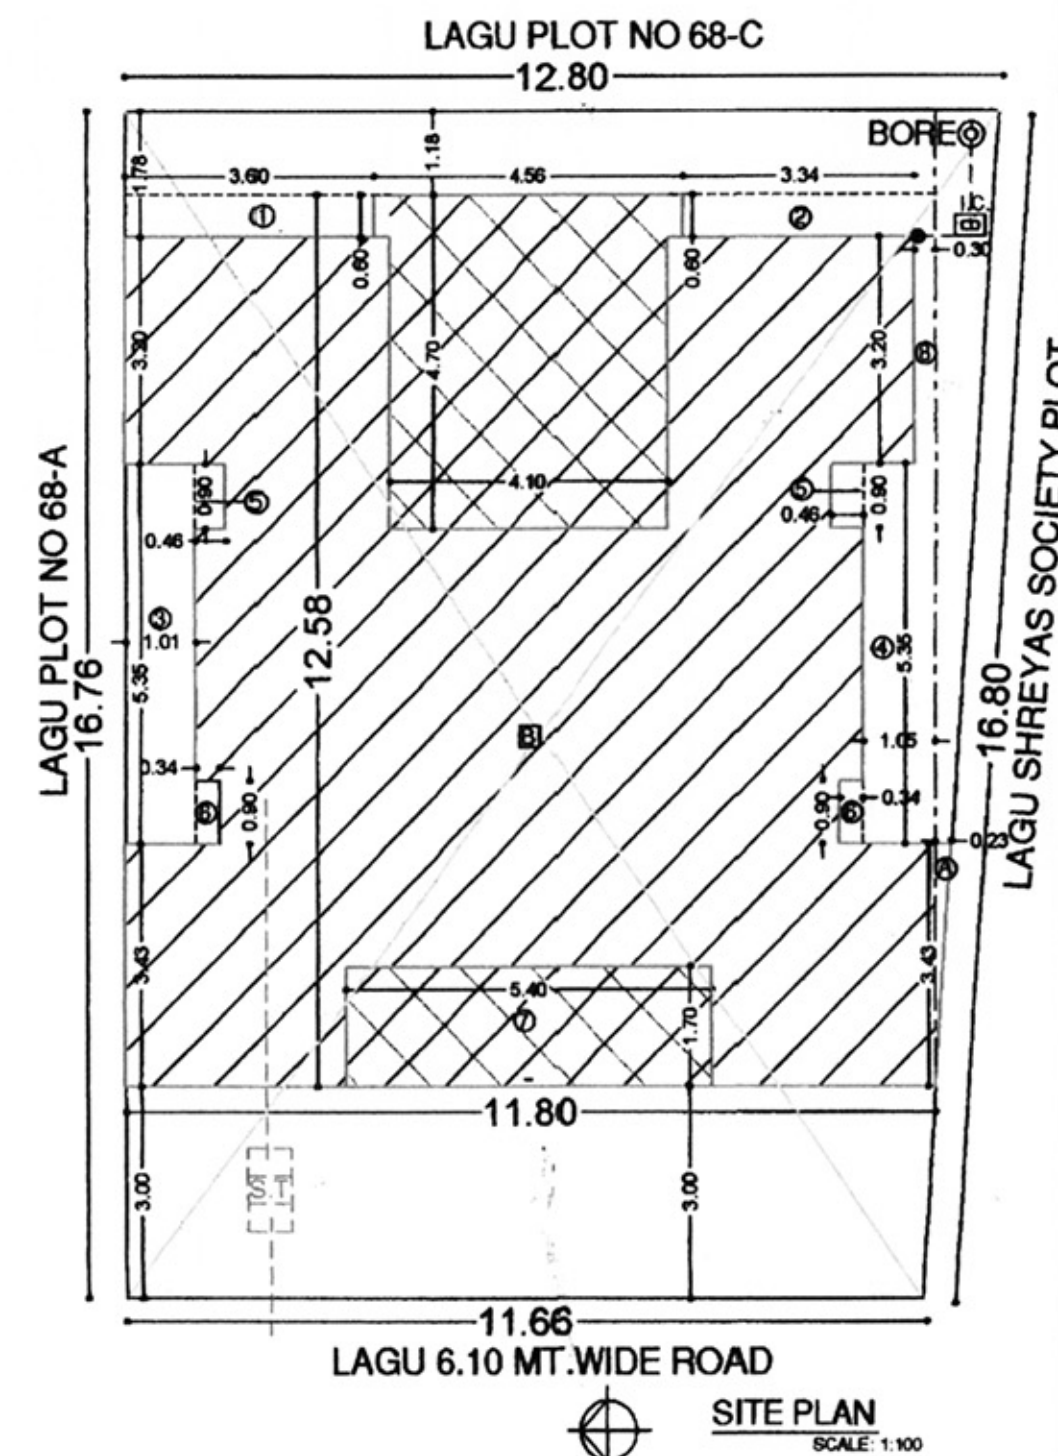
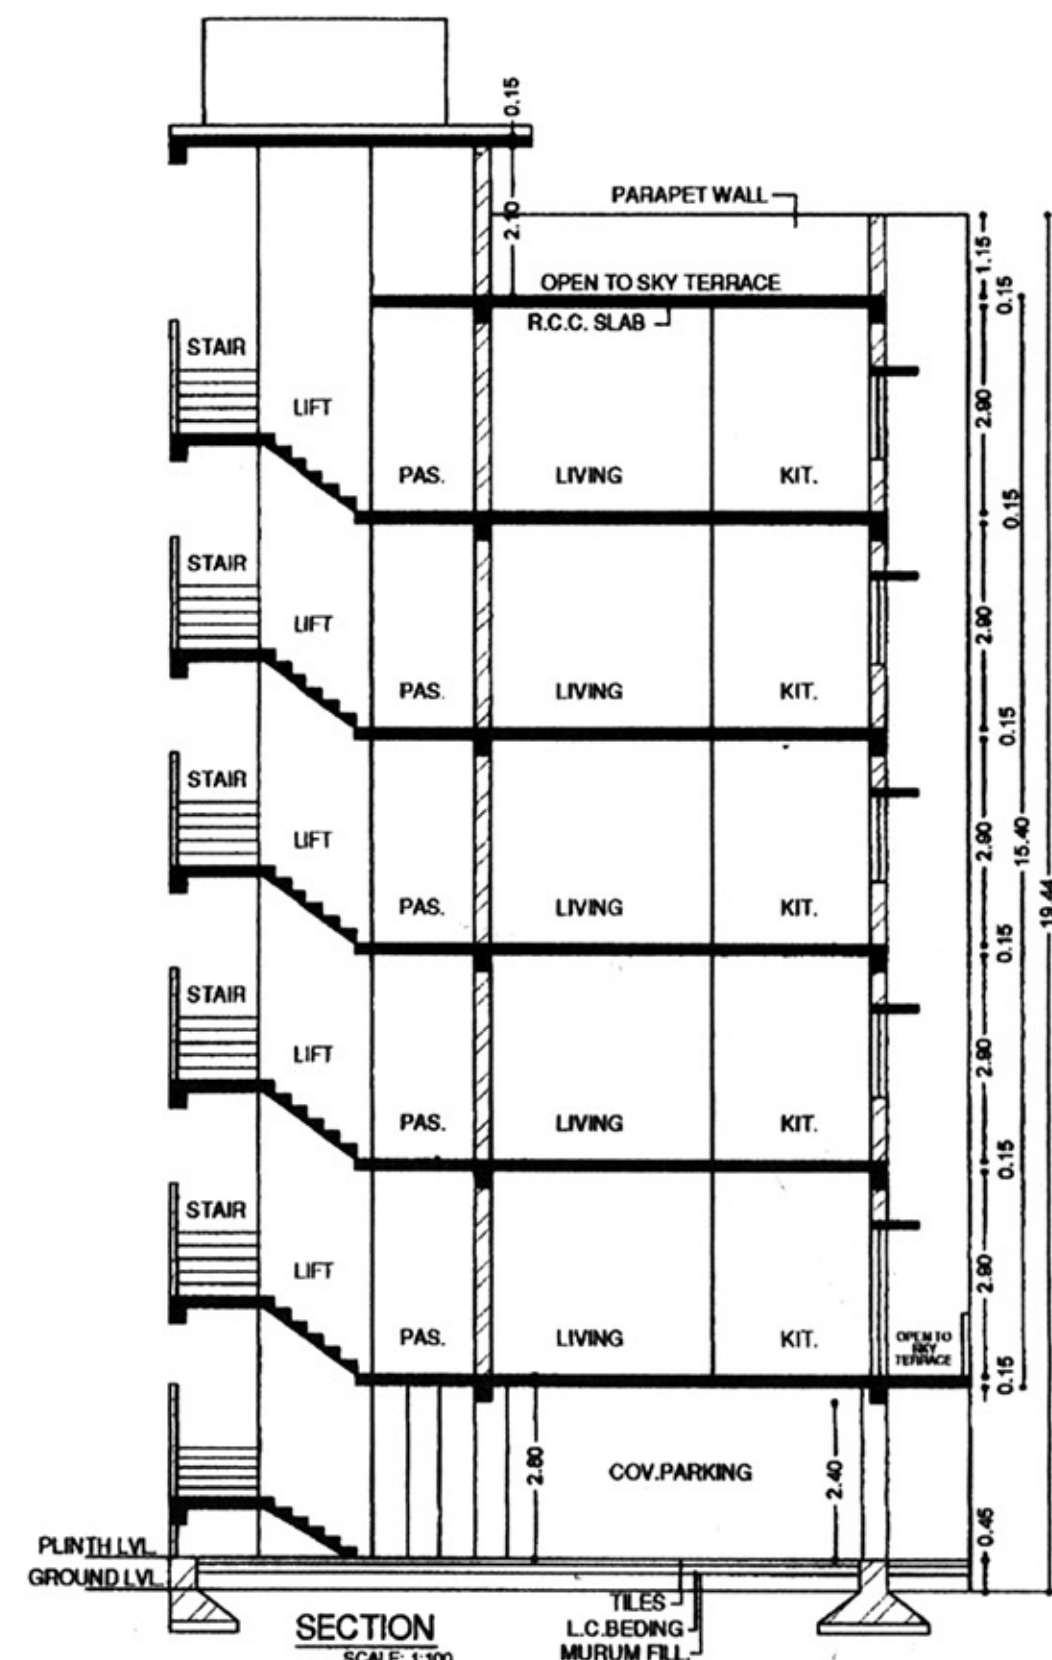


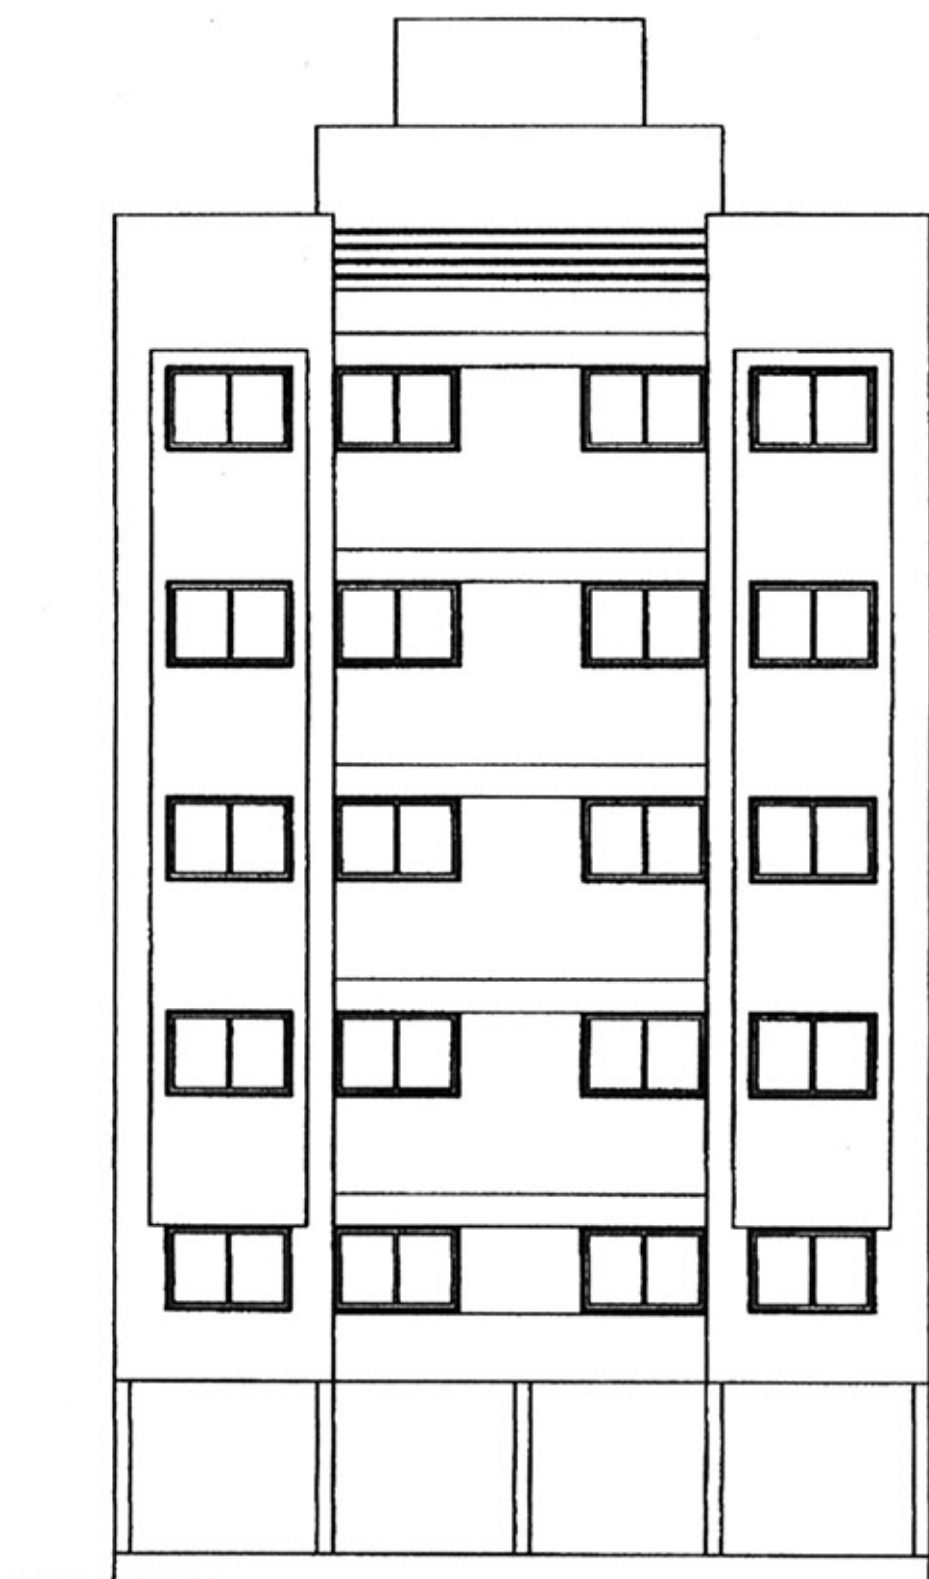

4. CALCULATION

PRO. BUILTUP AREA AT G.F TO 5TH FLOOR

① $\frac{0.23 \times 3.43}{2} = 0.39 \text{ SQ.MT}$

② $11.80 \times 12.58 = 148.44 \text{ SQ.MT}$

TOTAL = 148.83 SQ.MT

LESS IN BUILTUP AREA AT G.FLOOR

① $3.60 \times 0.60 = 2.16 \text{ SQ.MT}$

② $3.34 \times 0.60 = 2.00 \text{ SQ.MT}$

③ $1.01 \times 5.35 = 5.40 \text{ SQ.MT}$

④ $1.05 \times 5.35 = 5.62 \text{ SQ.MT}$

⑤ $0.46 \times 0.90 \times 2 = 0.83 \text{ SQ.MT}$

⑥ $0.34 \times 0.90 \times 2 = 0.61 \text{ SQ.MT}$

⑦ $0.30 \times 3.20 = 0.96 \text{ SQ.MT}$

TOTAL = 17.58 SQ.MT

NET BUILTUP AREA AT G.FLOOR:- 131.25 SQ.MT

LESS IN BUILTUP AREA AT 1ST TO 5TH FLOOR

① $5.40 \times 1.70 = 9.18 \text{ SQ.MT}$

NET BUILTUP AREA AT 1ST TO 5TH FLOOR:- 122.07 SQ.MT

LESS IN F.S.I STAIR PASSAGE AND LIFT AT F.F TO FIFTH FLOOR






① $4.56 \times 0.60 = 2.74 \text{ SQ.MT}$

② $4.10 \times 4.10 = 16.81 \text{ SQ.MT}$

TOTAL = 19.55 SQ.MT

USED F.S.I PER FLOOR:- 102.52 SQ.MT

USED F.S.I $102.52 \times 5 = 512.60 \text{ SQ.MT}$

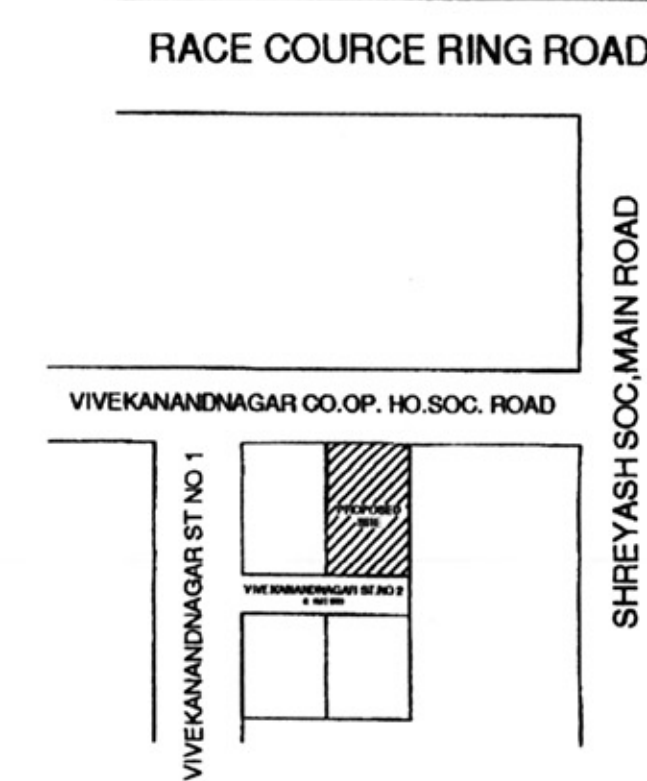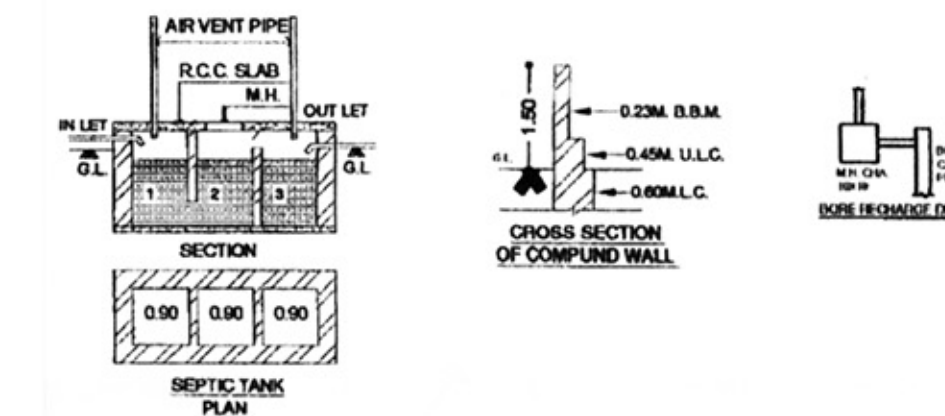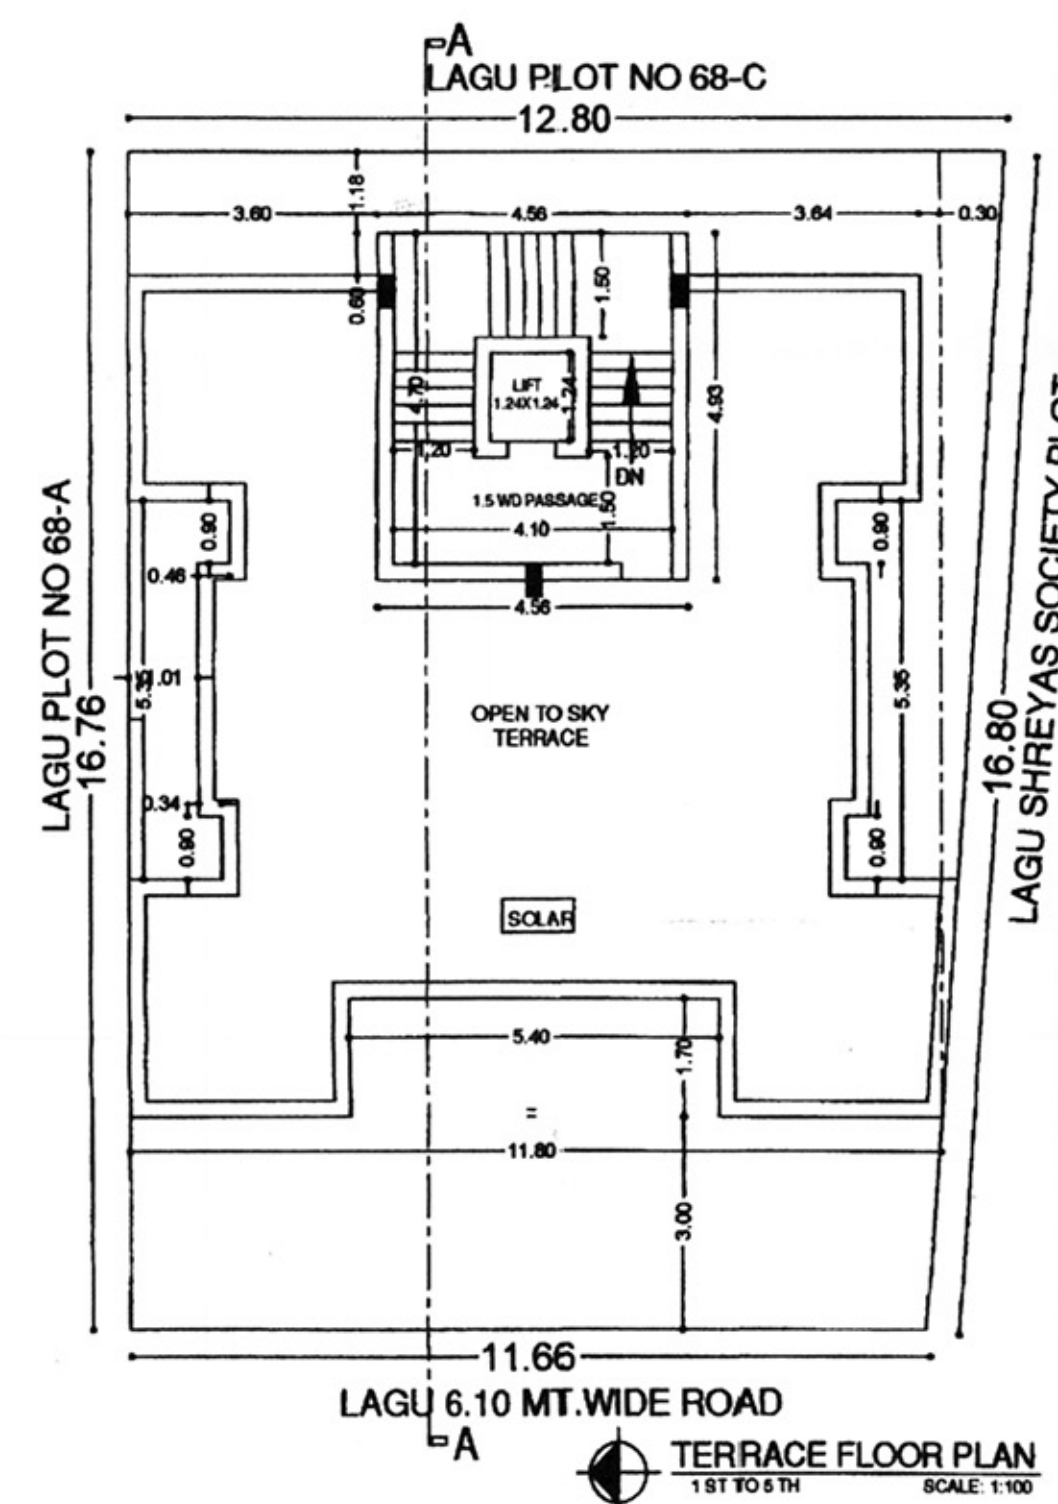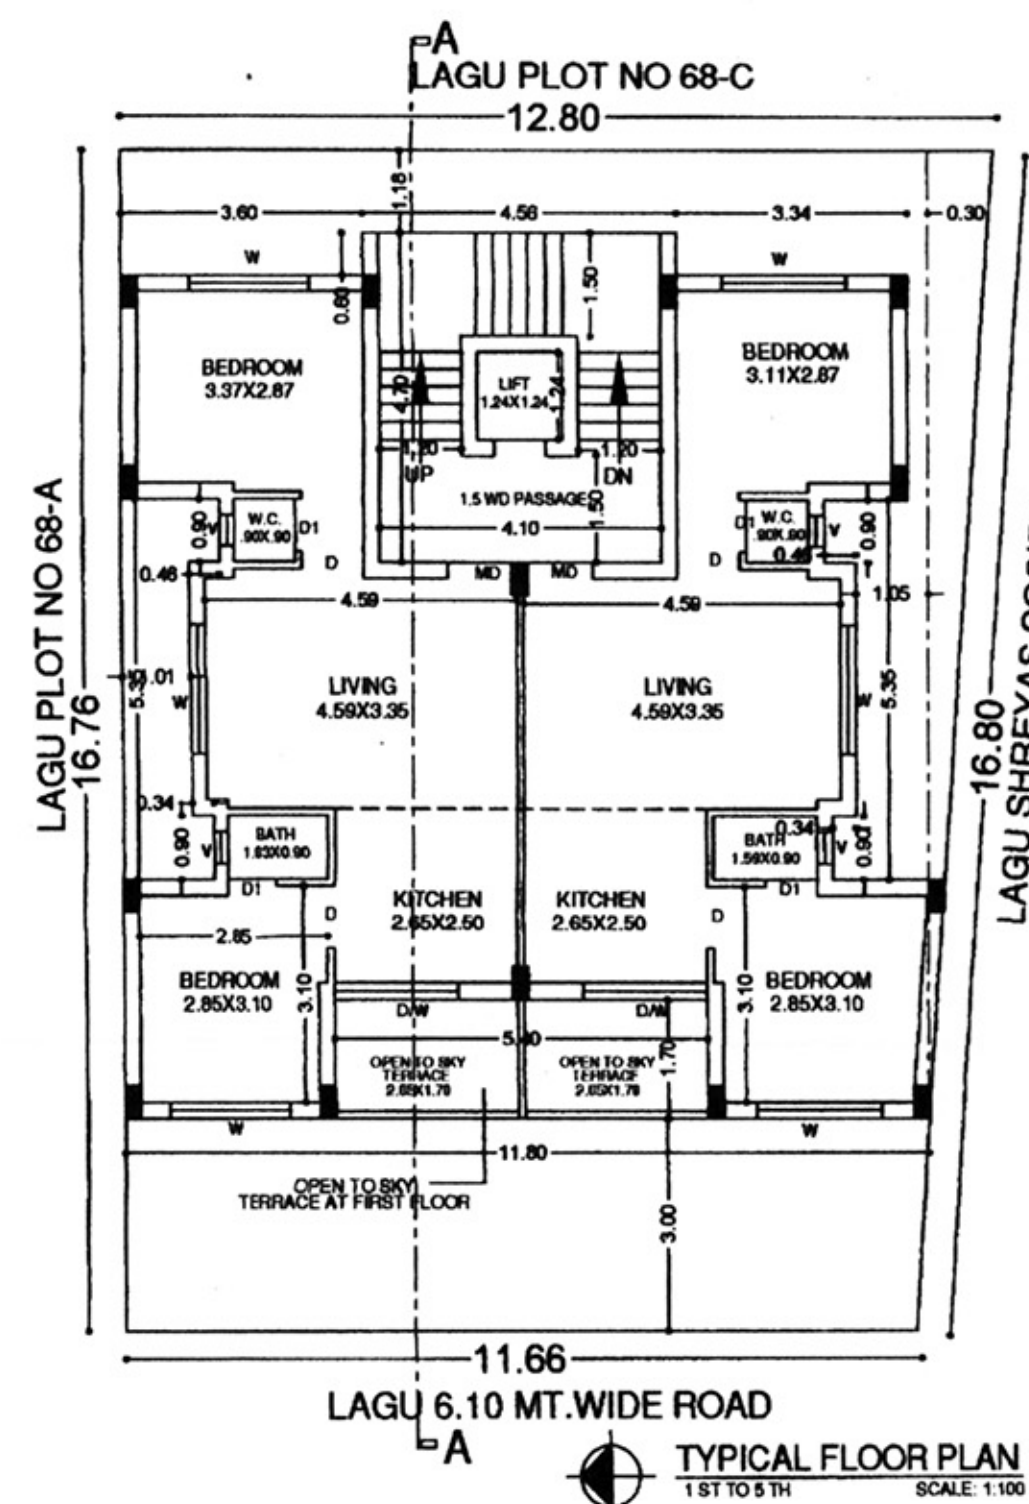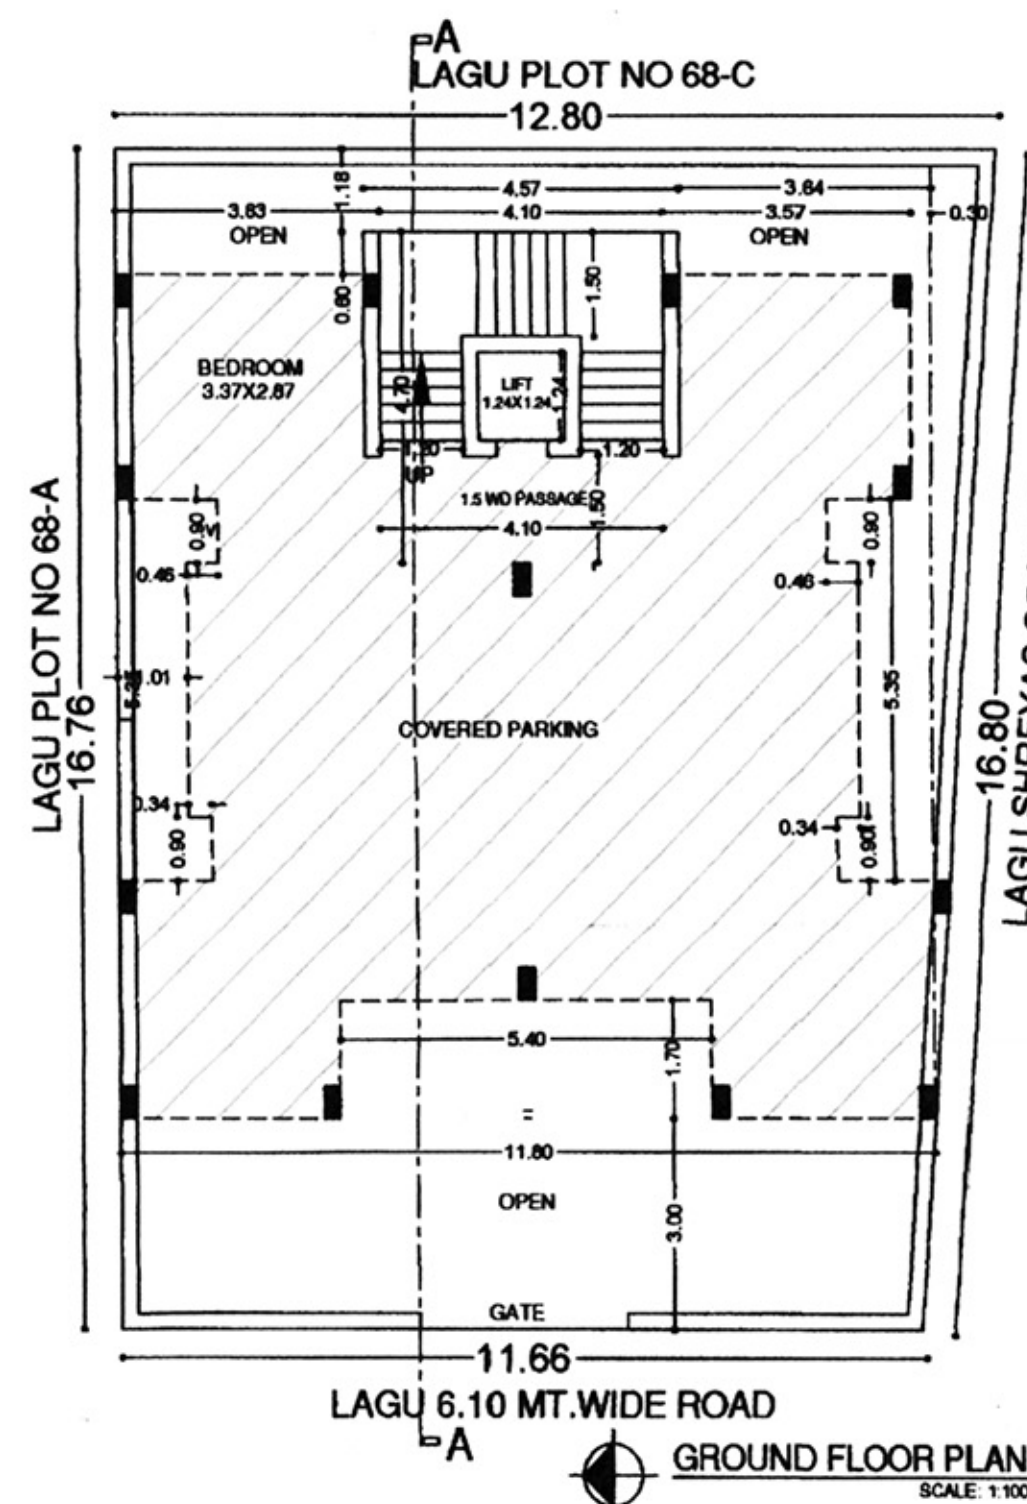

१७४६ ईश्वर... सर्वे नमो
सीटी सव... टी सी लीम नमो
५१५९८... विस्तार
माहित... तु ना
आधका...
तथा तं...
अवायु... मुक्तां रसे

NAME OF WORK				
OWNER : SHREE KETAN MANHARLAL HINDOCHA & SHREE MAYUR MANHARLAL HINDOCHA				
TYPE OF BUI. :- FRAME STRUCTURE				
USE OF BUI. :- RESI. LOW RISE				
LOCATION :- SHREE VIVEKANAND NAGAR CO.OP HO.SO.I.TD				
REV.SR.NO: RAJKOT:471 & 472		PLOT NO 68 D		
CITY SR.WARD NO :16/1		CITY SR.NO:2216/E		
HOUSE NO. 16/00976/000/000, WT CON. NO. 16/000079701				
ELECTION WARD NO :- 02, CITY :- RAJKOT				
AREA TABLE				
PLOT AREA AS PER DOCUMENT : 204.95 SQ. METER				
PLOT AREA AS PER P.R.C. : 205.80 SQ. METER				
PLOT AREA AS PER SITE : 204.97 SQ. METER				
FLOOR	MAX. PER. BUILTUP AREA	BUILTUP AREA	LESS IN F.S.I.	F.S.I. BUILTUP
G.F.	135.27	131.25	131.25	---
F.F.	135.27	122.07	19.55	102.52
S.F.	135.27	122.07	19.55	102.52
T.F.	135.27	122.07	19.55	102.52
FO.F.	135.27	122.07	19.55	102.52
F.I.F.	135.27	122.07	19.55	102.52
TOTAL		741.60	229.00	512.60
F. S. I. USED = $\frac{512.60}{204.95} = 2.499 < 2.50$				
DISMENTAL AREA :- 102.93 SQ. MT.				
SC.OF.OPENING		LEGEND		STAIR DETAIL
MD 1.05X2.13 D 0.90X2.13 D1 0.75X2.13 W 1.83X1.20 D/W 1.83X2.13 W1 1.42X1.20		PLOT BOUNDRY _____ PROPOSED WORK _____ DRAINAGE WORK _____		RESI. WIDTH = 1.20 TRADE = 0.25 RISER = 0.18
OWNER :- (*) <i>Shree Hindocha</i> (X) <i>Asst. Plan.</i>		ENGINEER:- <i>the G2</i> Chirag G. Tanti Architect 106, Nagraj Complex, Above SBI, Chandresh Nagar Main Road, Rajkot-05. Office No.: 2360021 RMC LIC No.: A82/RUDA LIC. No.: A87		
ST.ENGINEER:- DARSHAN PATEL B.TECH. (STRUCTURE) 9, 1st Floor, Nandika Complex, Rajkot Colony, Rohi Grama Central Hall, RAJKOT. RMC Licence No. S-124 RUDA Licence No. ST-76		SOCIETY:- <i>Heena</i> પ્રમુખ, શ્રી વિવેકાનંદ નગર હા. કો-ઓપ. સો. લી. રાજકોટ.		
AUTHORITY :- સતી સુચના :- 2/09/2009 ના રજીસ્ટ્રેશન નંબર 1000 ના મુજબ જમીનના ટ્રસ્ટ પ્રોજેક્ટ રીપોર્ટના સ્ટેજ મુજબ કે બી કોમ્પાઇન્ટ કરવાના વપરાશમાં એકમાં બી કોમ્પાઇન્ટ મટીરીયલ જવા કે સિમેન્ટ, સ્ટીલ અને 2 કા-કીટીંગ માન્ય લેબોરેટરી દ્વારા કરવાવું અને પરીક્ષણના રીપોર્ટ કમ્પ્લીશન કેટ અરજ સાથે રજૂ થવાનું પણ સામેલ રહેશે.		રજીસ્ટ્રેશન નંબર 1000 ના મુજબ જમીનના ટ્રસ્ટ પ્રોજેક્ટ રીપોર્ટના સ્ટેજ મુજબ કે બી કોમ્પાઇન્ટ કરવાના વપરાશમાં એકમાં બી કોમ્પાઇન્ટ મટીરીયલ જવા કે સિમેન્ટ, સ્ટીલ અને 2 કા-કીટીંગ માન્ય લેબોરેટરી દ્વારા કરવાવું અને પરીક્ષણના રીપોર્ટ કમ્પ્લીશન કેટ અરજ સાથે રજૂ થવાનું પણ સામેલ રહેશે. :- નોટીસ પ્રમુખશ્રી		
કે.વ.ઈ.નં ૧૬૬૧ તલ.૯-૪-૧૫		ર સી.નં ૩૯૭ તલ. ૧૬ - ૧૧-૧૬		
OWNER'S COPY APPROVED				
Asst. Town Planner Rajkot Municipal Corporation				