


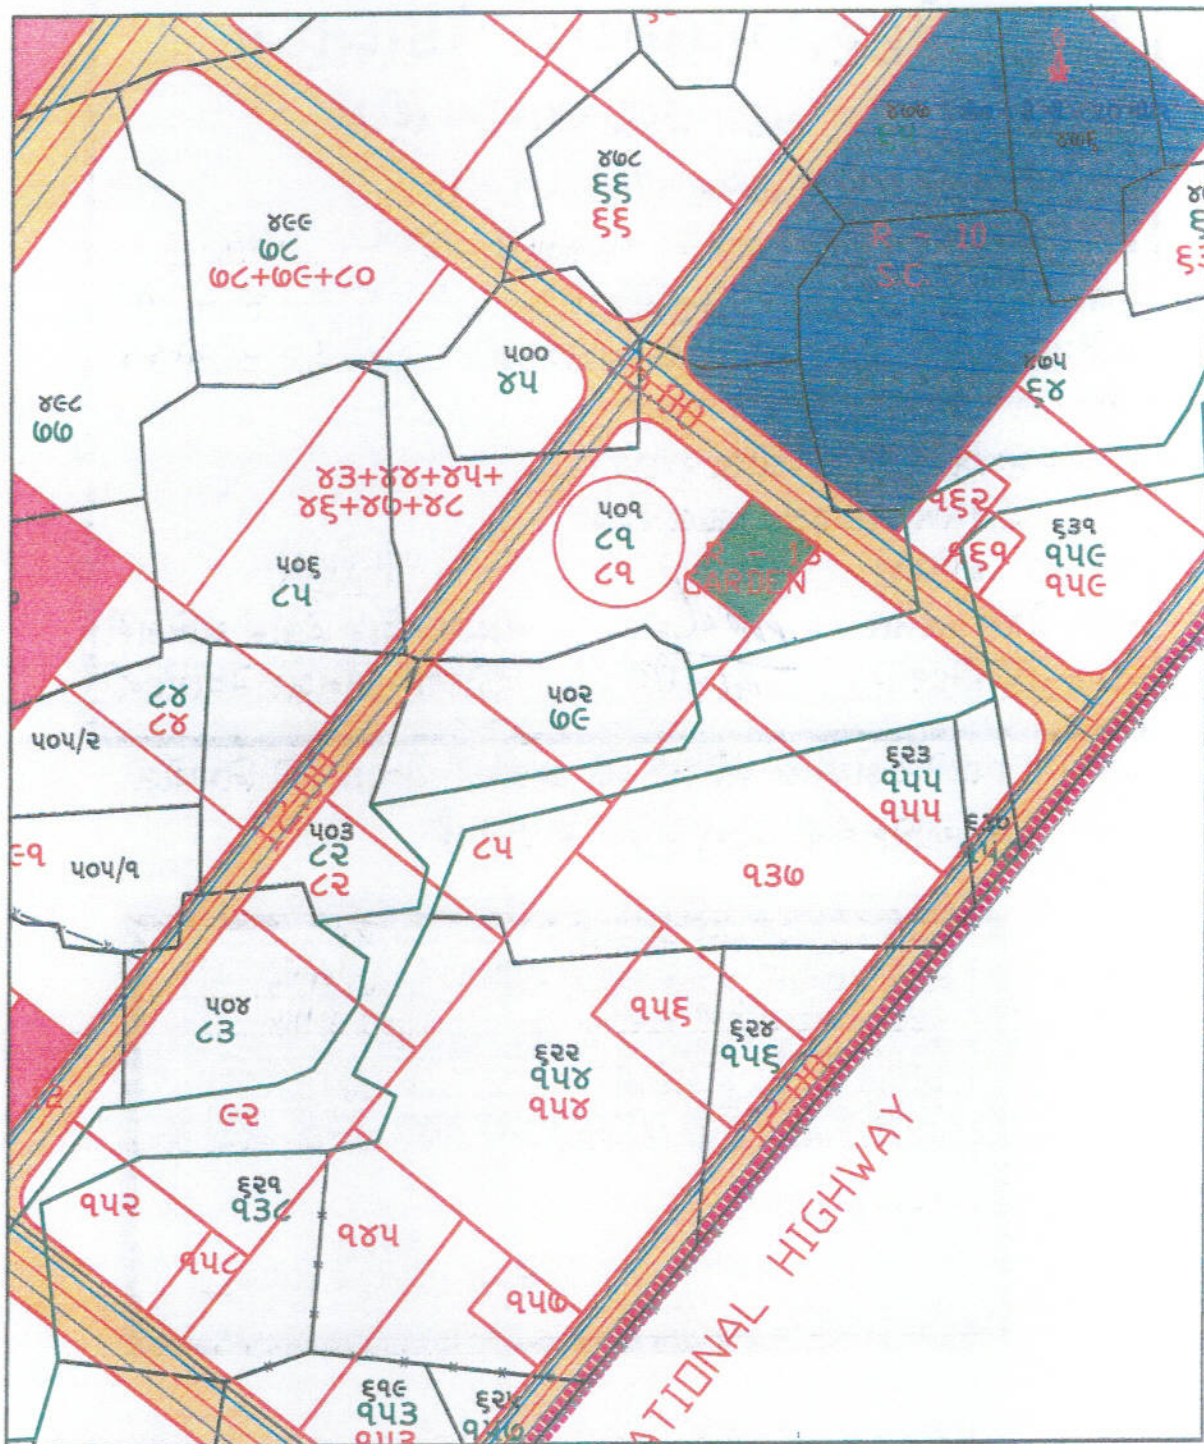



વડોદરા મહાનગર સેવાસદન

ટાઉન પ્લાનિંગ શાખા (ટી.પી)

મુસદ્દારૂપ નગર રચનાની યોજના, વડોદરા નં. ૩૪

નો વિભાગીય નકશો નં. ૩ ગામ:- ...જા.સા.પી સર્વેનં. :- ૫૦૧.....

મુળખંડ નં. :- ...૮૧... મુળખંડનું ક્ષેત્રફળ :- ...૭૬૮૫ = ૦ ચો મ.

અંતિમખંડ નં. :- ...૮૧... અંતિમખંડ નું ક્ષેત્રફળ :- ...૪૬૧૩ = ૦ ચો મ.

સ્કેલ :- ૧ સે.મી=૨૦ મીટર

નોંધ :- મુળખંડ ની હદો - લીલા રંગમા

અંતિમખંડ ની હદો - લાલ રંગમા

તારીખ:- ૪/૩/૧૫

નકલ તૈયાર કરનાર :-

નકલ તપાસનાર :-

[Signature]
4/3/15

[Signature]
નાયબ નગર વિકાસ અધિકારી
વડોદરા મહાનગર સેવાસદન

નકશામાં દર્શાવેલ ફાયનલ પ્લોટની હદો ફેરફારને પાત્ર છે. અને નિમાયેલ નગર રચના અધિકારીશ્રી ધ્વારા ફેરફાર ને પાત્ર છે.

૧. સાઇટ પ્લાનની ખરી નકલ છે:-૫
૨. નકલ મળવાની અરજી આપ્યા તારીખ:-૪/૩/૧૫
૩. નકલ તૈયાર થયાની તારીખ:-૪/૩/૧૫
૪. શોધાઇ રજીસ્ટર નંબર:-૨૫૮
૫. શોધાઇ ફી તથા લખાઇ ફી:-૫૦૦/-
૬. આજરોજ નકલ લેવા અરજદાર તરફે હાજર થવાથી આપી છે.

તા:- ૪/૩/૧૫

કારકુન
વડોદરા મહાનગર સેવાસદન

