



વડોદરા શહેરી વિકાસ સત્તામંડળ

પુડા ભવન, એલ. એન્ડ.ટી સર્કલ, કાચેલીબાગ, વડોદરા-૩૯૦૦૧૮

ક્રમાંક:યુડીએ/ઝોન સર્ટી/ 86217/2021

તારીખ : 10 May 2021

સર્ટી નંબર : 86217

ચલન નંબર : 255519

પ્રતિ: આર. જે.પી. ઈન્ફ્રાસ્ટ્રક્ચર પ્રા.લી.

વિષય: મંજૂર દ્વિતિય પુનરાવર્તિત વિકાસ યોજનાના ઝોન અંગેનું સર્ટીફિકેટ
(તા. 18-01-2012 થી અમલી)

અનુ.: આપની તા. 27/04/2021 ની અરજી બાબત

ઉપરોક્ત વિષયે સરકાર શ્રી દ્વારા મંજૂર થઇ અમલમાં આવેલ દ્વિતિય પુનરાવર્તિત વિકાસ યોજના/ સરકારશ્રીએ
મંજૂર કરેલ ફેરફાર/મુજબ મોજે અટલાદરા તાલુકે વડોદરા એફ.પી.નં./રે.સ.નં./પ્લોટ
નં. ૫૮૫ વીએમસી/પુડા/ટી.પી.સ્કીમ નં. - ગુજરાત નગર રચના અને શહેરી વિકાસ અધિનિયમની
જોગવાઈ અન્વયે કલમ-17 ની પેટા કલમ (1) ના ખંડ (ગ) હેઠળ સરકારશ્રીએ મંજૂર કરેલ દ્વિતિય પુનરાવર્તિત
વિકાસ યોજના મુજબ રહેણાંક ઝોન આર-૧ માં આવે છે.તથા સુચિત ૪૦.૦૦ મી. રસ્તો પસાર થાય છે.

આઈસ્ટ્રક્ચર યુનીયર ટાઉન પ્લાનર
શહેરી વિકાસ સત્તામંડળ
વડોદરા

નકલ લેઆર ઇન્ચાર્જ

નકલ લેઆર ઇન્ચાર્જ

અધિકારી
૧૦/૫/૨૧






વડોદરા શહેરી વિકાસ સત્તામંડળ

ગુજરાત નગર રચના અને શહેરી વિકાસ અધિનિયમ ૧૯૭૬ ની કલમ-૧૭ ની પેટા કલમ(૧)ના ખંડ(ગ) હેઠળ સરકારશ્રીએ મંજૂર કરેલ તથા તા.૧૮-૦૧-૨૦૧૨ થી અમલ માં આવેલ દ્વિતીય પુનરાવર્તિત વિકાસ યોજના પરત્વેનો વિભાગીય નકશો.

મોજે અટલાદરા
ના રે.સ.નં./ બ્લોકનં./કા.પ્લોટ નં.
પુડા/વી.એમ.સી/ટી.પી.સ્કીમ નં.

તાલુકા વડોદરા

૫૮૫

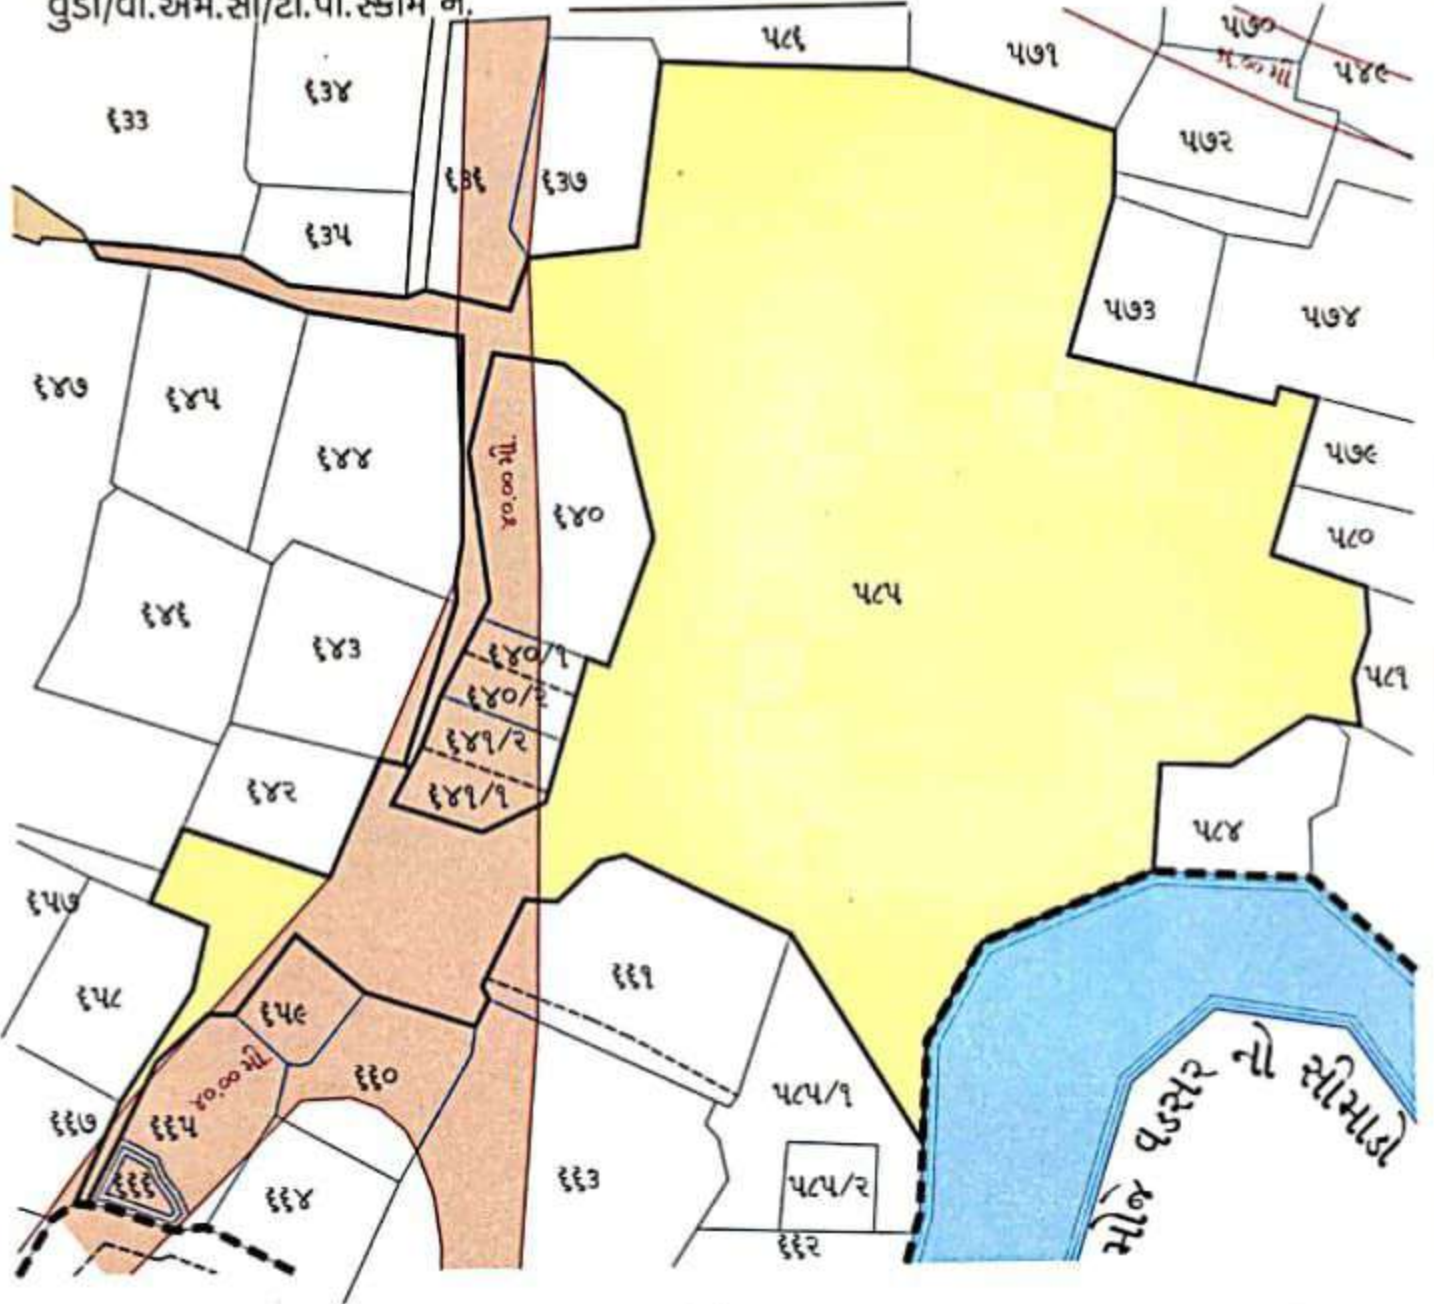

ક્રમાંક ચુડીઓ/પ્લાન/ મં.દિ.પુ.વિ.ચો/ ૨૫૫૫૧૮/૨૦૨૧

તારીખ: ૧૧/૦૫ ૨૦૨૧

સૂચિ:-

- રહેણાંક ઝોન (આર-૧)
- નદી
- સુચિત રસ્તા
- હયાત રસ્તા

તૈયાર કરનાર

અધિકારી
નકલ તપાસનાર



૧ સે.મી. = ૩૮.૪૦ મીટર

જુનીયર ટાઉન પ્લાનર

શહેરી વિકાસ સત્તામંડળ
વડોદરા.