


BHARUCH ANKLESHWAR URBAN DEVELOPMENT AUTHORITY

ART. PLAN OF DEVELOPMENT PLAN OF BAUDA AS
MODIFIED VIDE GOVERNMENT NOTIFICATION NO.
H/V/28/of2015/DVP-202013-4903-L DATED 23 - 10 - 15
UNDER SECTION 17 - (1) (a) (ii) OF GTP & UD ACT, 1976
(SUBJECT TO CHANGE IN FINAL DEVELOPMENT PLAN)

R.S. NO 50 VILLAGE VAGUSANA TALUKA BHARUCH DIST BHARUCH

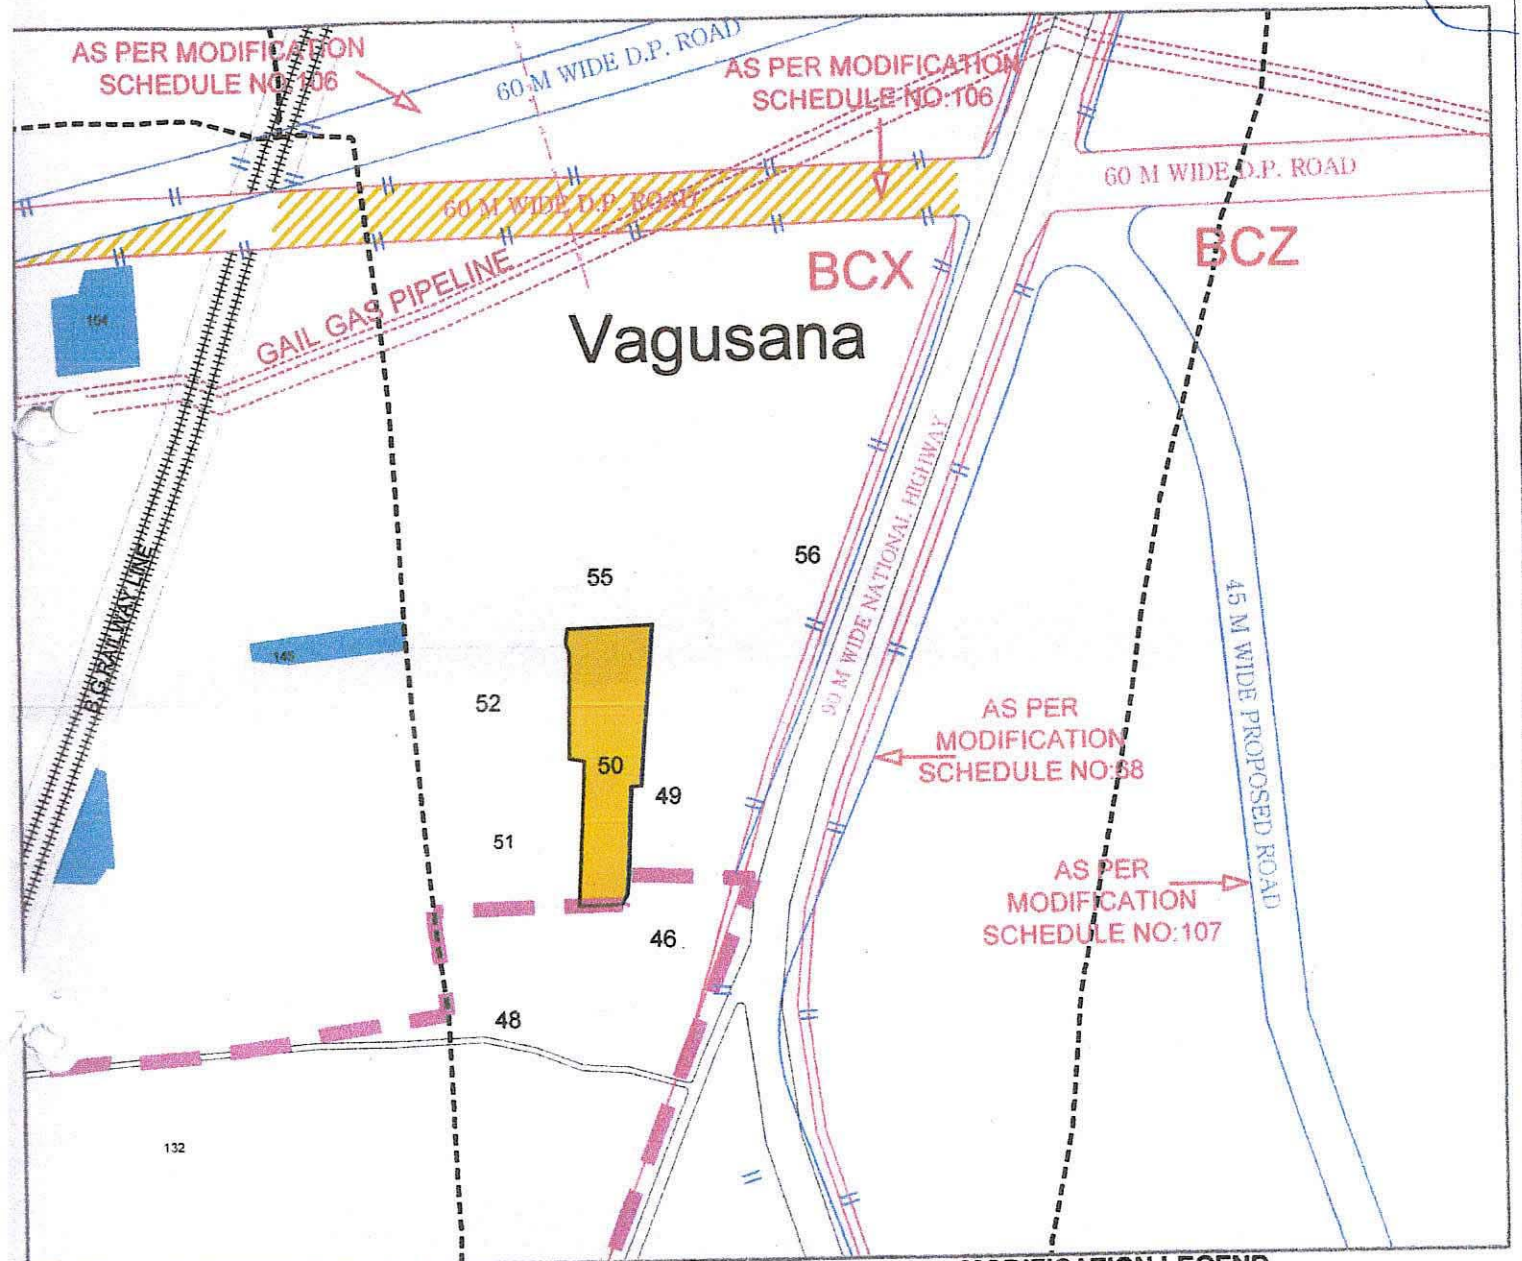

LEGEND

- VILLAGE BOUNDARY
- EXISTING ROADS
- WATER COURSE AND TALAV
- RESIDENTIAL ZONE-2
- 90M. WIDE PROPOSED NATIONAL HIGHWAY
- 60M. WIDE PROPOSED ROADS
- B.G. RAILWAY
- GAIL GAS PIPELINE
- HIGH TENSION LINE

MODIFICATION LEGEND

- CANCELED ROAD ALIGNMENT
- PROPOSED 45M WIDE ROAD ALIGNMENT
- MODIFIED PROPOSED 60M WIDE ROAD
- MODIFIED 90M NATIONAL HIGHWAY ALIGNMENT

PREPARED BY
DRAFTSMAN
16/3/16

CHECKED BY
16/3/16

CHECKED BY
PLANNING ASSISTANT
16/3/16



TRUE COPY

JUNIOR TOWN PLANNER
BAUDA, BHARUCH

BAUDA

BHARUCH ANKLESHWAR URBAN
DEVELOPMENT AUTHORITY, BHARUCH

Date : 16 - 03 - 2016

Scale 1:8000



ભરૂચ-અંકલેશ્વર શહેરી વિકાસ સત્તા મંડળ, કલેક્ટર કચેરી, ભરૂચ.

ક્રમાંક - બીડા/ઝોનીંગ સર્ટીફિકેટ/વશી/

કલેક્ટર કચેરી, ભરૂચ

તારીખ :- ૧૮/૦૩/૨૦૧૬

પ્રતિ :- સેજલ પન્નાલાલ શાહ.

વિષય :- ગુ.ન.ર. અને શ.વિ.અ. ૧૯૭૬ ની કલમ.૧૭(૧) (a) (I) હેઠળ મંજૂર થયેલ
વિકાસ યોજના મુજબ ઝોનીંગ સર્ટીફિકેટ આપવા બાબત

સંદર્ભ :- આપશ્રીની તા.૧૪/૦૩/૨૦૧૬ ની અરજી અન્વયે

ઉપરોક્ત વિષયે જણાવાનું કે મોજે. વગુસણા. તા. ભરૂચ જી. ભરૂચ ના રે.સં.નં. ૫૦ વાળી
જમીન ગુજરાત નગર રચના અને શહેરી વિકાસ અધિનિયમ ૧૯૭૬ ની કલમ. ૧૭ (૧) (a) (I)
હેઠળ સરકાર શ્રી ધ્વારા જાહેરનામા ક્રમાંક GH/V/281/of 2015/DVP - 202013-4903-L તા.
૨૩-૧૦-૨૦૧૫ થી સુધારા સાથે મંજૂર કરેલ વિકાસ યોજના ની દરખાસ્ત મુજબ સવાલવાળી
જમીન રહેણાંક ઝોન - ૨ માં આવે છે.



[Handwritten signature]

જુનીયર ટાઉન પ્લાનર

ભરૂચ-અંકલેશ્વર શહેરી વિકાસ સત્તા મંડળ

ભરૂચ

નોંધ: આ ફક્ત ઝોનીંગ સર્ટીફિકેટ છે.