


F.P.NO : 4

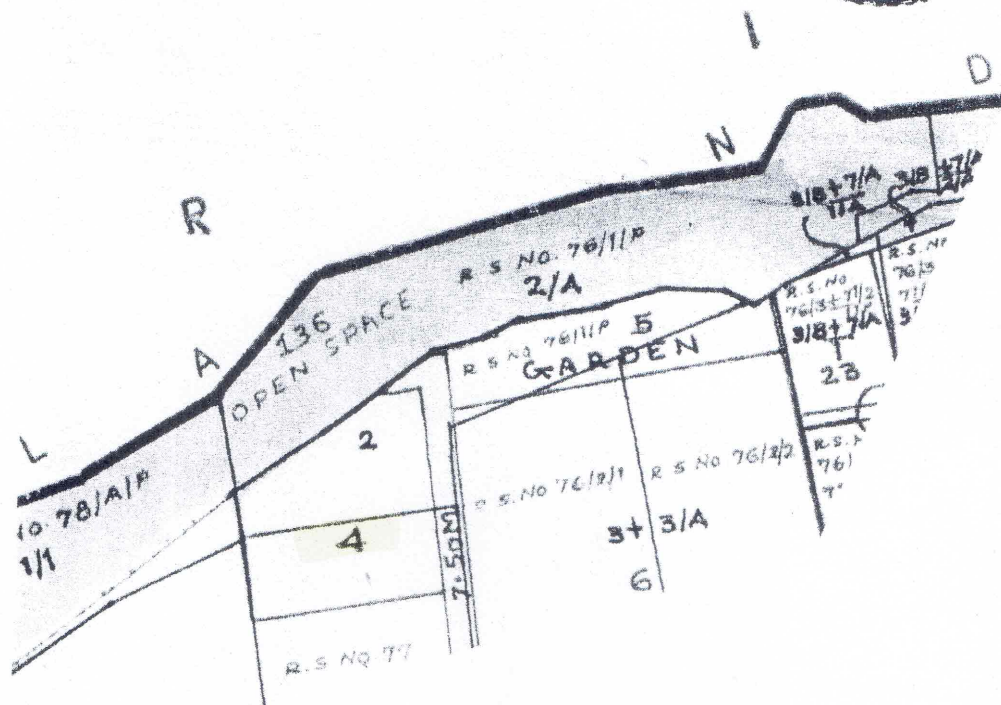

Abul Kalam
Section Officer,
South-West Zone (Athwa)
S. M. C.


 21/10/15
 Deputy Engineer,
 South West Zone (Athwa)
 Surat Municipal Corporation.

T.P. SCHEME BOUNDARY
O.P. BOUNDARY
F.P. BOUNDARY



SCALE: 1CM=20MT



CH. NO. : 131790
DATE :- 03/10/2015

SURAT URBAN DEVELOPMENT AUTHORITY


PART PLAN OF D.P. SUDA AS FINALISED VIDE
GOVERNMENT NOTIFICATION No. GH/V/100 OF
2004-DVP-1403-3307-L DATED 2-9-2004
(UNDER SECTION 17 (1) (C) OF THE ACT.)

T. P. S. NO. :- 6 (PIPLOD)

TALUKA :- CHORYASI.

DISTRICT :- SURAT.

THIS PART PLAN IS CERTIFIED FOR THE F. P. NO. :- 4.

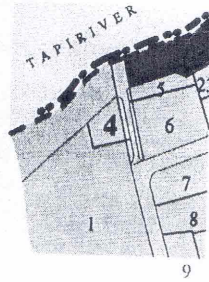

LEGEND

- RESIDENTIAL ZONE
- ROAD
- WATER BODY
- VILLAGE BOUNDARY

નોંધ : આ જમીનનો સમાવેશ ગ્રાફ્ટ/પ્રિલીમીનરી/ફાઈનલ ટી.પી.
સ્કીમમાં થતો હોવાથી
ગ્રાફ્ટ/પ્રિલીમીનરી ફાઈનલ ટી.પી. સ્કીમની અન્ય દરખાસ્તે
પણ અરજદારશ્રીને બંધનકર્તા રહેશે.

મે.સરકારશ્રીના તા.૨/૯/૨૦૦૪ ના જાહેરનામા નંબર : જીએચ/વી/૨૦૦૪
નો ૧૦૦/ડીવીપી/૧૪૦૩/૩૩૦૭/એલ થી મંજૂર થયેલ પુ.વિ.યો.મુજબ આ
ઝોનીંગ પ્લાન અપાયેલ છે. જમીનના નંબર/ક્ષેત્રફળ/માપ/સ્થળ-સ્થિતિ બાબત
અધિકૃત દફતર માન્ય રહે છે.



Prepared By :-

Compared By :-

TRUE COPY

G.D. Chauhan
Assistant Town Planner
Surat Urban Development
Authority, SURAT.



SCALE :- 1cm. = 79.20 mt.
1" = 660' 00"



સુપારેલ)

122985

સુરત શહેરી વિકાસ સત્તામંડળ, સુરત

ચલન નંબર : 131790

નં. સુડા / ટેક / ઓ.સર્ટી. / 27334/2015

"સુડાભવન", કલેક્ટર કચેરીની નજીક,

નાનપુરા, સુરત - 395001.

તારીખ :- 06 Oct 2015

પ્રતિ શ્રી,
પટેલ ચંકુર કે
ઉધનામગદલ્લારોડ.

વિષય :- ઓનીંગ સર્ટીફિકેટ બાબત.

અનુ. :- આપશ્રીની તા.03/10/2015 ની અરજી અન્વયે.

ઉપરાક્ત વિષય અન્વયે જણાવવાનું કે, ગુજરાત નગર રચના અને શહેરિ વિકાસ અધિનિયમ 1976 ની જોગવાઈઓ મુજબ સરકારશ્રી દ્વારા તા.02-09-2004 ના જાહેરનામા નંબર જીએચ/વી/2004 નો 100/ડીવીપી/1403/3307/એલ થી સુરત શહેરી વિકાસ સત્તામંડળના મંજૂર કરાયેલ પુનરાવર્તિત વિકાસ યોજનામાં મોજે : પીપલોદ તાલુકો : ચોયાંસી ના ટી.પી.સ્કીમ નં. 6 (પીપલોદ) એફ પી નં. : 4 ની વિગત નીચે મુજબ છે.


જમીન રેસીડેન્સીયલ ઝોનમાં આવે છે.તથા સદર જમીનને સુચિત રસ્તાની અસર થાય છે.

પરોક્ત જોગવાઈઓને નીચે જણાવેલ અનુ. નં. ...1.2...ની વિગતો બંધનકર્તા રહેશે.

1) જમીનના નંબર/ક્ષેત્રફળ/માપ/સ્થળસ્થિતિ અધિકૃત દફતર માન્ય રહે છે.

2) સદરજં જમીન ટી.પી.સ્કીમ નં. 6 (પીપલોદ) ના વિસ્તારમાં હોવાથી તેની ટી.પી.સ્કીમ હેઠળની અન્ય રખાસ્ત/જોગવાઈઓ તથા ફેરફારને બંધનકર્તા રહેશે.

નોંધ:- "આ ફક્ત ઓનીંગ સર્ટીફિકેટ છે.
બાંધકામ પરવાનગી નથી."

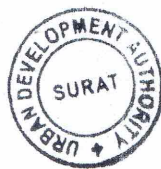


મદદનીશ નગર નિયોજક
સુરત શહેરી વિકાસ સત્તામંડળ
સુરત

TOWN PLANNING SCHEME NO.6 (PIPLOD)

PRILIMINARY

FINAL PLOT NO.1

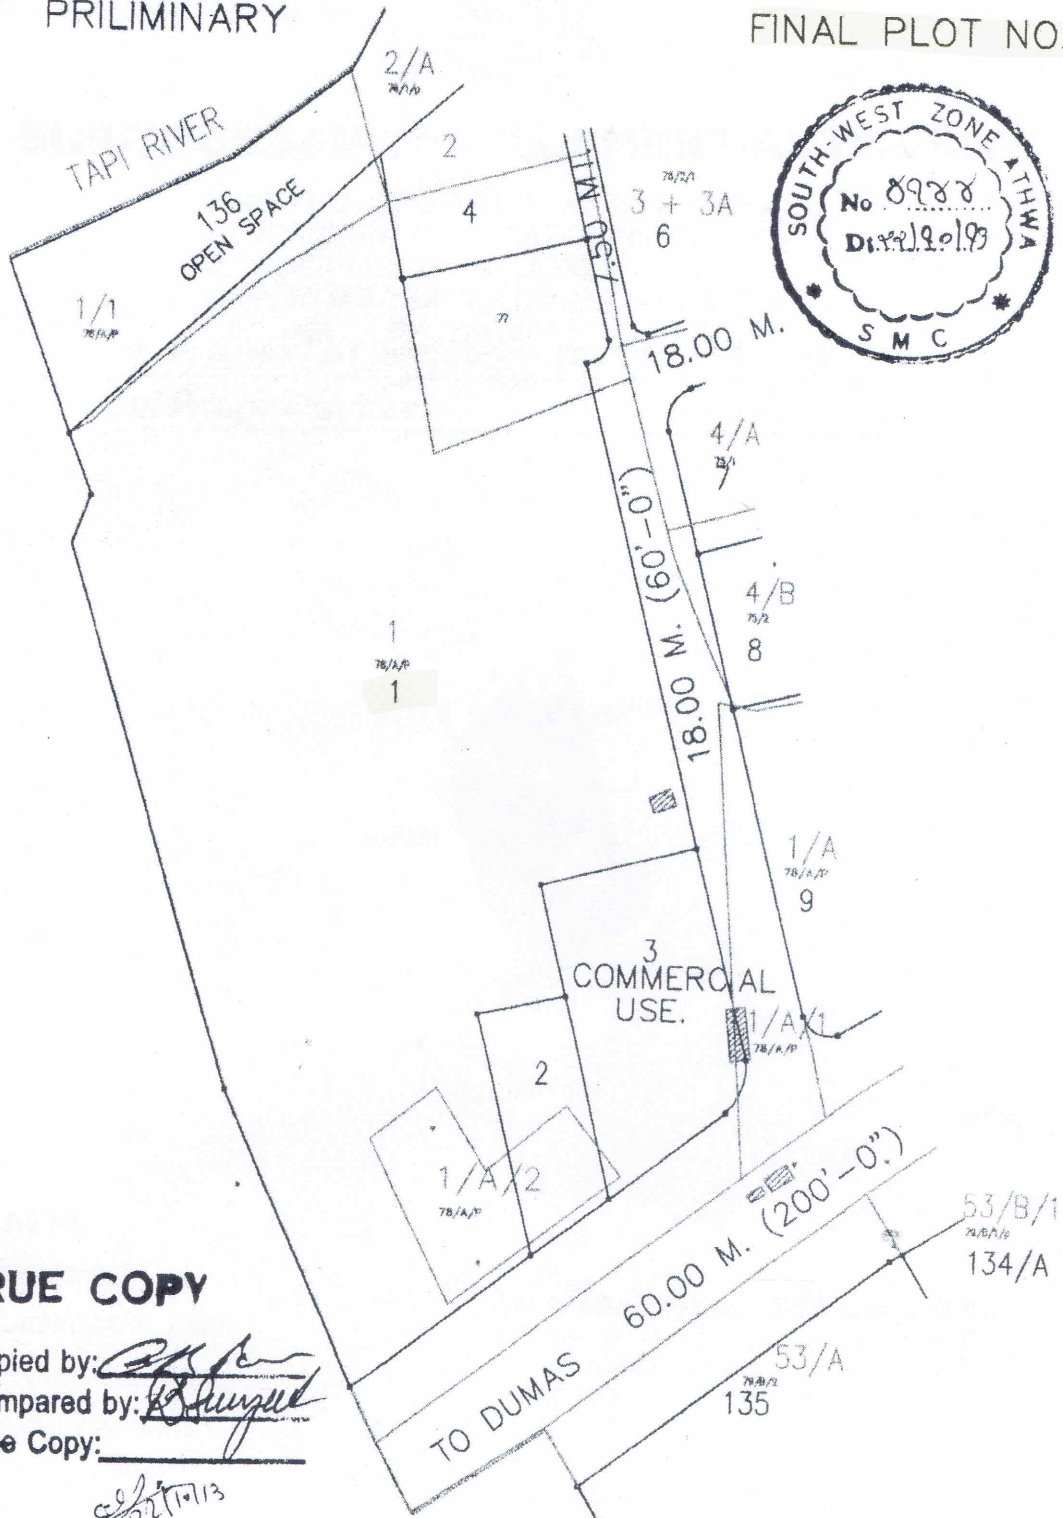

TRUE COPY

Copied by: *[Signature]*
 Compared by: *[Signature]*
 True Copy: *[Signature]*

22/10/13
 Section Officer,
 South-West Zone (Athwa)
 S. M. C.

LEGEND.

- O. P. BOUNDARY —————
- F. P. BOUNDARY —————
- T. P. BOUNDARY - - - - -


[Signature]
 Deputy Engineer, 22/10/13,
 South West Zone (Athwa)
 Surat Municipal Corporation.



SCALE: 1CM=20M

CH. NO. 108532

DATE :- 03/05/2013

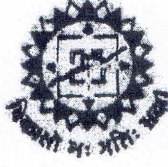


SURAT URBAN DEVELOPMENT AUTHORITY

PART PLAN OF D.P. SUDA AS FINALISED VIDE
GOVERNMENT NOTIFICATION No. GH/V/100 OF
2004-DVP-1403-3307-L DATED 2-9-2004
(UNDER SECTION 17 (1) (C) OF THE ACT.)

T. P. S. NO - 6 (PIPLD) TALUKA :- CHORYASI

DISTRICT :- SURAT.

F. P. - NO :- 1

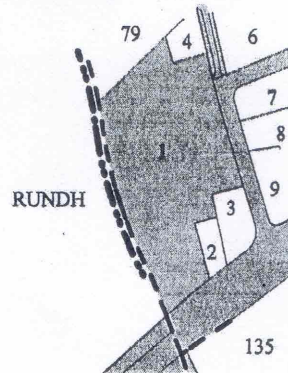

LEGEND

- ROAD
- RESIDENTIAL ZONE
- VILLAGE BOUNDARY
- SMC BOUNDARY

નોંધ : આ જમીનનો સમાવેશ ડ્રાફ્ટ/પ્રિલીમીનરી/ફાઈનલ ટી.પી.
સ્કીમ નં.માં થતો હોવાથી
ડ્રાફ્ટ/પ્રિલીમીનરી ફાઈનલ ટી.પી. સ્કીમની અન્ય દરખાસ્તે
પણ અરજદારોશીને બંધનકર્તા રહેશે.

મે.સરકારશ્રીના તા.૨/૮/૨૦૦૪ ના જાહેરનામા નંબર : જીએચ/વી/૨૦૦૪
નો ૧૦૦/ડીવીપી/૧૪૦૩/૩૩૦૭/એલ થી મંજૂર થયેલ પુ.વિ.યો.મુજબ આ
ઓનીંગ પ્લાન અપાયેલ છે. જમીનના નંબર/ક્ષેત્રફળ/માપ/સ્થળ-સ્થિતિ બાબત
અધિકૃત દફતર માન્ય રહે છે.



Prepared By :- *SSK*

TRUE COPY





સુરત શહેરી વિકાસ સત્તામંડળ, સુરત

ચલન નંબર : 108532

નં. સુડા / ટેક / ઓ.સર્ટી. / 8829/2013
"સુડાભવન", કલેક્ટર કચેરીની નજીક,
નાનપુરા, સુરત - 395001.
તારીખ :- 14 May 2013

પ્રતિ શ્રી,
દેસાઇ એસ. ડી.
ઉધના મગદલારોડ સુરત

વિષય :- ઓનીગ સર્ટિફિકેટ બાબત.

અનુ. :- આપશ્રીની તા.03/05/2013 ની અરજી અન્વયે.

ઉપરોક્ત વિષય અન્વયે જણાવવાનું કે, ગુજરાત નગર રચના અને શહેરી વિકાસ અધિનિયમ 1976 ની જોગવાઈઓ મુજબ સરકારશ્રી દ્વારા તા.02-09-2004 ના જાહેરનામા નંબર જીએચ/વી/2004 નો 100/ડીવીપી/1403/3307/ચેલ થી સુરત શહેરી વિકાસ સત્તામંડળના મંજૂર કરાયેલ પુનરાવર્તિત વિકાસ યોજનામાં મોજ : પીપલોદ તાલુકો : ચોર્યાસી ના ટી.પી.સ્કીમ નં. 6 (પીપલોદ) એક પી.નં. : 1 ની વિગત નીચે મુજબ છે.

જમીન રેસીડેન્સીયલ ઓનમાં આવે છે.

ઉપરોક્ત જોગવાઈઓને નીચે જણાવેલ અનુ. નં. ...1.2...ની વિગતો બંધનકર્તા રહેશે.

(1) જમીનના નંબર/ક્ષેત્રફળ/માપ/સ્થળસ્થિતિ અધિકૃત દફતર માન્ય રહે છે.

(2) સદરહં જમીન ટી.પી.સ્કીમ નં. 6 (પીપલોદ) ના વિસ્તારમાં હોવાથી તેની ટી.પી.સ્કીમ હેઠળની અન્ય દરખાસ્ત/જોગવાઈઓ તથા ફેરફારને બંધનકર્તા રહેશે.

નોંધ:- "આ ફક્ત ઓનીગ સર્ટિફિકેટ છે.

બાંધકામ પરવાનગી નથી."



મદદનીશ નગર નિયોજક
સુરત શહેરી વિકાસ સત્તામંડળ