# Ahmedabad Municipal Corporation

As per Gujarat Town Planning & Urban Development Act, 1976, Section 29(1),34,49(1)(B) & The Gujarat Provincial Municipal Corporation Act, 1949, section 253/254

## Commencement Letter (Rajachitthi)

Date : 0 1 OCT 2022

| | | | |
|---|---|---|---|
| Case No: | BHNTS/EZ/120122/CGDCRV/A5580/R1/M1 | | |
| Rajachitthi No : | 06892/120122/A5580/R1/M1 | | |
| Arch./Engg No. : | 001ERH27052500748 | Arch./Engg. Name: | KIRANKUMAR N. PATEL |
| S.D. No. : | 001SE17112600518 | S.D. Name: | NARENDRAKUMAR K PATEL |
| C.W. No. : | 001CW16092510078 | C.W. Name: | NIRAV R PATEL |
| Developer Lic. No. : | 001DV03042600689 | Developer Name: | SHREEDHAR CORPORATION |
| Owner Name : | HIREN T.GAJERA PARTNER OF SHREEGURU INFRA | | |
| Owners Address : | 1,SHREEDHAR BUNGLOWS,JEEVAN BUNGLOWS ROAD, NIKOL, Ahmedabad Ahmedabad Ahmedabad India | | |
| Occupier Name : | HIREN T.GAJERA PARTNER OF SHREEGURU INFRA | | |
| Occupier Address : | 1,SHREEDHAR BUNGLOWS,JEEVAN BUNGLOWS ROAD, NIKOL, Ahmedabad Ahmedabad Ahmedabad Gujarat | | |
| Election Ward: | 41 - VASTRAL | Zone : | EAST |
| TPScheme | 112 - Odhav | Final Plot No | 8 (MOJE ODHAV R.S.NO.154,155) |
| Sub Plot Number | 8/2 | Block/Tenament No.: | A+B |
| Site Address: | SHREEDHAR VIHAR,NR.DEVASYA SCHOOL,VASTRAL,AHMEDABAD. | | |
| Height of Building: | 3.50 METER H.P.+39.65 METER | | |

| Floor Number | Usage | BuiltUp Area (In Sq mtr.) | Total Nos. of Residential Units | Total Nos. of Non Residential Units |
|---|---|---|---|---|
| First Celler | PARKING | 4457.01 | 0 | 0 |
| Second Celler | PARKING | 4523.46 | 0 | 0 |
| Ground Floor | ELECTRIC SUB STATION | 24.00 | 0 | 0 |
| Ground Floor | PARKING | 902.75 | 0 | 0 |
| First Floor | RESIDENTIAL | 902.75 | 10 | 0 |
| Second Floor | RESIDENTIAL | 902.75 | 10 | 0 |
| Third Floor | RESIDENTIAL | 902.75 | 10 | 0 |
| Fourth Floor | RESIDENTIAL | 902.75 | 10 | 0 |
| Fifth Floor | RESIDENTIAL | 902.75 | 10 | 0 |
| Sixth Floor | RESIDENTIAL | 902.75 | 10 | 0 |
| Seventh Floor | RESIDENTIAL | 902.75 | 10 | 0 |
| Eighth Floor | RESIDENTIAL | 902.75 | 10 | 0 |
| Ninth Floor | RESIDENTIAL | 902.75 | 10 | 0 |
| Tenth Floor | RESIDENTIAL | 902.75 | 10 | 0 |
| Eleventh Floor | RESIDENTIAL | 902.75 | 10 | 0 |
| Twelth Floor | RESIDENTIAL | 902.75 | 10 | 0 |
| Thirteenth Floor | RESIDENTIAL | 902.75 | 10 | 0 |
| Stair Cabin | STAIR CABIN | 125.41 | 0 | 0 |
| Lift Room | LIFT | 88.70 | 0 | 0 |
| | Total | 21857.08 | 130 | 0 |

01/10/22

| T.D. Sub Inspector(B.P.S.P.) | T.D. Inspector (B.P.S.P.) | Asst. T.D.O. (B.P.S.P.) |
|---|---|---|

**Note / Conditions:**

(1)THIS DEVELOPMENT PERMISSION IS GRANTED WITH CONDITION THAT APPLICANT AND ENGG./ARCH.WILL OBEY AS PER ALL BONDS AND AFFIDAVITS PRODUCED BY APPLICANT AND ENGG./ARCH.

(2)THIS APPROVAL IS GIVEN ACCORDING TO MUNICIPAL COMMISSIONER OFFICE ORDER DATED 02/03/05 AND OFFICE ORDER NO-42,DT.-13/06/06.

(3)THIS DEVELOPMENT PERMISSION IS GRANTED UNDER C.G.D.C.R.-2017 AS PER LETTER NO: GH/V/269 OF 2017/EDB-102016-3629-L, DATED:-12/10/2017 AND LETTER NO: GH/V/31 OF 2018/EDB-102016-3629-L, DATED:- 31/03/2018 AND LETTER NO: EDB-102016-3629-L, DATED:- 31/03/2018 AND LETTER NO: GH/V/45 OF 2018/EDB-102016-3629-L, DATED:-23/04/2018 AND LETTER NO: GH/V/152/EDB-102016-3629-L, DATED:-5/11/2018 AND LETTER NO: GH/V/307/EDB-102016-3629-L, DATED:-20/12/2017, AND LETTER NO.- GH/V/143 OF 2019/EDB-102016-3629-L, DATED:-3/10/2019 AND LETTER NO- GH/V/ 174 of 2020/EDB-102016-3629-L, DATED:-11/11/2020 OF URBAN DEVELOPMENT AND URBAN HOUSING DEPARTMENT, GOVT. OF GUJARAT.

(4)RAIN WATER STORAGE TANK SHALL BE PROVIDE AS PER CGDCR-2017 CLAUSE NO. 17.2.

(5)OWNER-APPLICANT-DEVELOPER SHALL HAVE TO PROVIDE BARRICADE OF STEEL-SHEETS/ TIN-SHEETS OF SUFFICIENT HEIGHT (NOT LESS THAN 3.00MT.) DURING CONSTRUCTION/DEMOLITION ACTIVITY, AT ALL EDGES OF PLOT FOR SAFETY PURPOSE.

(6)PERMANENT PROVISION ON THE SITE FOR WASHING AND CLEANING OF TYRE/WHEEL OF THE VEHICLES/DUMPER/EQUIPMENTS COMING AND GOING ON THE PUBLIC ROAD. OTHERWISE LEGAL ACTIONS WILL BE TAKEN AND OWNER AND DEVELOPER WILL BE SOLELY RESPONSIBLE FOR ANY DAMAGE OR SPOIL OF PUBLIC ROAD.

(7)THE DEVELOPMENT PERMISSION IS GIVEN ON THE BASIS OF NOTERISED UNDERTAKING BY OWNER/ APPLICANT AND DEVELOPERS FOR THE RIGHTS TO DEVELOP AND CONSTRUCTION ON THE SAID LAND BY DEVELOPERS AND IT WILL BE BINDING AND APPLICABLE TO BOTH PARTIES.

(8)THIS DEVELOPMENT PERMISSION HAS BEEN GRANTED AS PROVIDED IN NOTIFICATION NO: EDB/172018/3784/L; DTD.26/04/2018, DTD.25/09/2018, NOTIFICATION NO: PRCH/102018/7198/L; DTD.15/10/2018, AND OTHERS OF URBAN DEVELOPMENT AND URBAN HOUSING DEPARTMENT,GOVERNMENT OF GUJARAT AND DIRECTIONS ISSUED BY COMPETENT AUTHORITY FROM TIME TO TIME,UNDER PROVISION OF COMPREHENSIVE GENERAL DEVELOPMENT CONTROL REGULATIONS-2017.

(9)AS PER THE PROVISION OF REAL ESTATE (REGULATION AND DEVELOPMENT) ACT-2016, NO DEVELOPERS(PROMOTERS) WILL MAKE ADVERTISEMENT FOR SALE, MARKETING, BOOKING OR OFFER FOR REAL ESTATE PROJECT LIKE PLOT, APARTMENT OR BUILDING OR PART OF THEIR, UNTIL THE REGISTRATION IS DONE IN THE REAL ESTATE REGULATORY AUTHORITY(RERA) OFFICE.

(10) (A) TOTAL PARKING AREA SHOWN IN APPROVED PLAN MUST BE MAINTAINED. (B) PARKING AREA MUST BE RETAINED AS EFFECTIVE PARKING SPACE AND SHALL BE MAINTAINED WITH LIGHT AND VENTILATION SYSTEM (C) IF MISUSE OF PARKING SPACE IS NOTICED, THE USE OF THE ENTIRE BUILDING SHALL BE DISCONTINUED BY THE COMPETENT AUTHORITY. BUILDING USE SHALL BE PERMITTED ONLY AFTER THE REQURIED PARKING SPACES ARE PROVIDED. HIGH PENALTY SHALL BE LEVIED CONSIDERING THE PERIOD OF MISUSE OF THE PARKING SPACE AND BENEFIT DERIVED OUT OF MISUSE AS DECIDED BY THE COMPETENT AUTHORITY FROM TIME TO TIME. ALL ABOVE TERMS AND CONDITIONS MENTIONED WILL BE APPLICABLE AND BINDING TO ALL CONCERN PERSONS.

આગળના પેજ પર કમેન્સ્મેન્ટ સર્ટીફીકેટ (રજાચીઠ્ઠી)ની જણાવેલ શરતો ઉપરાંત નીચે જણાવ્યા મુજબની શરતોએ ધી ગુ.ટા.પ્લા. અને અર્બન ડેવ. એક્ટ, ૧૯૭૬ ની કલમ-૨૯ (૧), ૩૪, ૪૯, ૫૨,૭૦ તથા ધી જી.પી.એમ.સી. એક્ટ ૧૯૪૯ની કલમ ૨૫૩ તથા ૨૫૪ ની જોગવાઇઓને તથા કોમ્પ્રીહેન્સીવ સામાન્ય વિકાસ નિયમો (સી.જી.ડી.સી.આર.) ની જોગવાઇઓને આધિન આ પરવાનગી આપવામાં આવે છે.

## :: શરતો ::

૧. ધી જી.પી.એમ.સી. એક્ટ ૧૯૪૯,ધી ગુ.ટા.પ્લા. અને અર્બન ડેવ. એક્ટ, ૧૯૭૬, ટાઉન પ્લાનીગ સ્કીમના રેગ્યુલેશન, કોમ્પ્રીહેન્સીવ સામાન્ય વિકાસ નિયમો તેમજ પ્રવર્તમાન નીતિ - નિયમોને અનુસરીને મકાન બાંધકામ તેમજ ઉપયોગ કરવાનો રહેશે. તેમજ આ અંગેના તમામ કાયદા તેમજ પેટા કાયદાનું પાલન કરવાનું રહેશે. તેમજ તેમાં જે કાંઇ અંકુશો તથા શરતો મુકવામાં આવી છે તેનાથી જો નુકશાન થતુ હશે તો પણ નુકશાનીનો બદલો માગ્યા સિવાય અરજદાર / માલિકે તેનો અમલ કરવાનો રહેશે.

૨. અરજદાર / માલિકને કમેન્સ્મેન્ટ સર્ટીફીકેટ (રજાચીઠ્ઠી) આપવામાં આવ્યું હશે તો પણ ,ધી ગુ.ટા.પ્લા. અને અર્બન ડેવ. એક્ટ, ૧૯૭૬ મુજબ ટાઉન પ્લાનીગ સ્કીમ અન્વયેની ડિમાન્ડ / ફાળો તેમજ અન્ય કાયદા હેઠળ કોઇ ચાર્જ કે લેણાં બાકી હશે કે ભવિષ્યમાં ચૂકવવાના થશે તો તે મ્યુ. કોર્પો. / સક્ષમ સત્તામાં જમા કરવાના રહેશે.

૩. અરજદાર / માલિકને કમેન્સ્મેન્ટ સર્ટીફીકેટ (રજાચીઠ્ઠી)માં જણાવ્યા મુજબની શરતોનું પાલન કરવાનું રહેશે. કમેન્સ્મેન્ટ સર્ટીફીકેટ (રજાચીઠ્ઠી)માં જણાવ્યા મુજબની શરતો પૈકી કોઇપણ શરતોનું ઉલ્લનઘન કરવામાં આવશે તો મ્યુનિસિપલ કોર્પોરેશન તે શરતોનો અમલ કરાવી શકશે અને મ્યુનિસિપલ કોર્પોરેશનના તેવા કૃત્યને લીધે જે કંઇ નુકશાન, ખોટ કે હરકત અરજદાર / માલિકને થશે તે બદલ કોઇપણ પ્રકારનો બદલો મળી શકશે નહી.

૪. કમેન્સ્મેન્ટ સર્ટીફીકેટ (રજાચીઠ્ઠી)ની તારીખથી એક વર્ષમાં બાંધકામ શરૂ કરવામાં આવેલ નહી હોય કે નિયત સમયમર્યાદામાં તેના રીન્યુઅલ અંગેની કાયદાકીય કાર્યવાહી કરવામાં આવેલ નહી હોય તો કમેન્સ્મેન્ટ સર્ટીફીકેટ (રજાચીઠ્ઠી) સહિત આપેલ પરવાનગી આપોઆપ રદ થયેલ ગણાશે.

૫. મંજૂર થયેલ પ્લાન મુજબનું સ્થળ પર બાંધકામ પૂરુ થયેથી ધી જી.પી.એમ.સી. એક્ટ ૧૯૪૯ની કલમ-૨૬૩ તેમજ કોમ્પ્રીહેન્સીવ સામાન્ય વિકાસ નિયંત્રણ નિયમો (સી.જી.ડી.સી.આર.)ની જોગવાઇ મુજબ મકાન વપરાશની પરવાનગી (બી.યુ. પરમીશન)મેળવ્યા બાદ જ મંજુર કરેલ બાંધકામનો વપરાશ કરી શકાશે.

૬. ધી જી.પી.એમ.સી. એક્ટ ૧૯૪૯ની કલમ-૩૭૬ થી ૩૮૩ માં નિર્દિષ્ટ કર્યા પ્રમાણેના ધંધા અગર ઉપયોગ માટે કોઇપણ જગ્યાનો ઉપયોગ કરતા પહેલા અ.મ્યુ.કો./ સક્ષમ સત્તા પાસેથી જરૂરી લાયસન્સ/પરવાના મેળવવાના રહેશે.

૭. પ્લોટના માપો તથા ક્ષેત્રફળ મળી રહેતા હોય તે માટેની સાઇટ તરીકે પ્લોટ યોગ્ય થાય અને પ્લોટ સ્વચ્છ અને ઢોળાવવાળો (ખાડા - પોલાણનો ભાગ રહે નહી અને પાણી ભરાય રહે નહી તેવો) થાય તો જ બાંધકામ શરુ કરી શકાશે.

૮. GRANT OF THIS DEVELOPMENT PERMISSION SHALL NOT MEAN ACCEPTANCE OF CORRECTNESS, CONFIRMATION, APPROVAL OR ENDORSEMENT OF TITLE OF THE LAND, BUILDING, EASEMENT RIGHTS, VARIATION IN THE AREA FROM RECORDS, STRUCTURAL REPORTS & STRUCTURAL DRAWINGS, WORKMANSHIP AND SOUNDNESS OF MATERIAL USED IN CONSTRUCTION OF THE BUILDING, LOCATION AND BOUNDARY OF PLOT, SOLI INVESTIGATION REPORT ETC AND SHALL NOT BIND OR RENDER THE AUTHORITY / AMC OFFICIALS LIABLE IN ANY WAY INTHIS REGARDS (UNDER C.G.D.C.R. CL. NO. 3.3).

૯. પ્લાનમાં મંજુર કર્યા મુજબનું બાંધકામ સ્થળ ઉપર શરૂ કરતાં પહેલા બીન પરવાનગીના/બિન અધિકૃત કાચા - પાકા બાંધકામ અરજદાર/માલિકે પોતાના ખર્ચે/જોખમે દૂર કરવાના રહેશે.

૧૦. પ્લાનમાં મંજુર કર્યા મુજબનું બાંધકામ સ્થળ ઉપર શરૂ કર્યેથી કોમ્પ્રીહેન્સીવ સામાન્ય વિકાસ નિયંત્રણ નિયમો (સી.જી.ડી.સી.આર.) મુજબ તબક્કાવાર પ્રોગેસ ચેક કરાવવાના રહેશે.

૧૧. કેસમાં રજુ કરવાના થતા સોઇલ રીપોર્ટ,સ્ટ્રકચરલ રીપોર્ટ,સ્ટ્રકચરલ ડ્રોંઇગ બોન્ડ-અન્ડરટેકીગ-બાંહેધરી વિગેરે ફકત કોર્પોરેશનના રેકર્ડ હેતુ માટે હોઇ તે અંગેની જવાબદારી અ.મ્યુ.કોર્પોરેશનની તથા અધિકારી/કર્મચારીની રહેશે નહિ. આ અંગે જવાબદાર અરજદાર/માલિક/ડિવલપર તથા એન્જિનીયરે/આર્કીટેકટ સ્ટ્રકચરલ એન્જિનીયર,કલાર્ક ઓફ વર્કસ રજુ કરેલ પ્રમાણપત્રો/બાંહેધરી તથા રીપોર્ટને આધીન સઘળી જવાબદારી તેઓની (અરજદાર/માલિક/ડિવલપર તથા એન્જિનીયરે/આર્કીટેકટ સ્ટ્રકચરલ એન્જિનીયર,કલાર્ક ઓફ વર્કસ) રહેશે.

૧૨. બીલ્ડીગ મટીરીયલ્સ કે કાટમાળ મ્યુ. રસ્તા ઉપર કે ફુટપાથ ઉપર નાખવામાં આવશે તો તેના કારણે રસ્તા કે ફુટપાથ ને જે કાંઇ નુકશાન થશે તેનુ ખર્ચ વત્તા નિયમાનુસારની પેનલ્ટીની રકમ અરજદાર/માલિક પાસેથી વસુલ કરવામાં આવશે.તેમજ આ બાંધકામની કમીન્સમેન્ટ સર્ટીફીકેટ (રજાચિઠ્ઠી) રદ કરવા અંગેની કાર્યવાહી કરવામાં આવશે.

૧૩. કોમ્પ્રીહેન્સીવ સામાન્ય વિકાસ નિયંત્રણ નિયમો (સી.જી.ડી.સી.આર.)ની જોગવાઇ તેમજ જે તે સમયે સરકારશ્રી દ્વારા જાહેર કરાયેલ નિતી અનુસાર પરકોલેટીંગ વેલ/પીટ,વોટર હાર્વેસ્ટીગ,ટ્રી-પ્લાન્ટેશન/વૃક્ષા રોપણની જોગવાઇ બીલ્ડીગ પ્લોટમાં કરવાની રહેશે.સેપ્ટીક ટેન્ક તથા સોકવેલની સાઇઝ તથા સંખ્યા,ઇન્સપેકશન ચેમ્બર,મેનહોલ વિગેરે ડ્રેનેજ લેઆઉટમાં બતાવ્યા મુજબના સ્થળે કરવાની જવાબદારી અરજદાર માલિક/ડિવલપર તથા એન્જિનીયરે/આર્કીટેકટ સ્ટ્રકચરલ એન્જિનીયર,કલાર્ક ઓફ વર્કસની રહેશે.

૧૪. મકાનમાં બાંધકામ/ડીમોલીશ કરતી વખતે અથવા ત્યારબાદ આજુબાજુના મકાનો/મિલકતને અન્ય કોઇપણ જાતનું નુકશાન કે જાનહાની થશે તો તેની સંપૂર્ણ જવાબદારી અરજદાર માલિક/ડિવલપર તથા એન્જિનીયરે/આર્કીટેકટ સ્ટ્રકચરલ એન્જિનીયર,કલાર્ક ઓફ વર્કસની રહેશે. અ.મ્યુ.કોર્પોરેશન આ બાબતે દિવાની યા ફોજદારી રાહે જવાબદાર ગણાશે નહિ. તેમજ આજુબાજુના રહીશોને કોઇપણ સમયે ખલેલ/નુકશાન થાય નહિ તે રીતે બાંધકામ /ડિમોલિશનની કામગીરી કરવાની રહેશે.

૧૫. મંજુર થયેલા પ્લાન તેમજ કમેન્સમેન્ટ સર્ટીફિકેટ (રજાચિઠ્ઠી)ની નકલ દરેક મેમ્બરને ફરજીયાત આપવાની રહેશે. અને બાંધકામની સાઇટ પર નોટિસ બોર્ડ ઉપર જાહેરમાં જોઇ શકાય તે રીતે દર્શાવવાની રહેશે.

૧૬. મકાન વપરાશની પરવાનગી(બી.યુ.) પરમીશન મેળવ્યા બાદ જ ડ્રેનેજ/પાણી તથા અન્ય સર્વીસ-યુટીલીટી માટે નિયમાનુસાર અરજી કરી શકાશે.

૧૭. બાંધકામ તથા અન્ય બાબતો કોમ્પ્રીહેન્સીવ સામાન્ય વિકાસ નિયંત્રણ નિયમો (સી.જી.ડી.સી.આર.) સાથે સુસંગત નહિ હોય કે કોમ્પ્રીહેન્સીવ સામાન્ય વિકાસ નિયંત્રણ નિયમો (સી.જી.ડી.સી.આર.)ના વિનીમય ૨.૬ મુજબ અરજદાર માલિકે ખોટી રજુઆત અથવા ખોટા દસ્તાવેજી પૂરાવા રજુ કરેલ હશે તો આ કમીન્સમેન્ટ સર્ટીફીકેટ (રજાચિઠ્ઠી) તથા મંજુર કરેલ પ્લાન આપોઆપ રદ્દ થયેલ ગણાશે.

૧૮. ઓવરહેડ અને અંડરગ્રાઉન્ડ પાણીની ટાંકી હવાચુસ્ત ઢાંકણથી બંધ રાખવી.ગટરની વેન્ટ પાઇપ ઉપર જીણુ કપડુ બાંધીને રાખવું અથવા પાતળા વાયરની જાળી રાખવી. મેલેરીયા કર્મચારી માટે ઓવરહેડ ટાંકીની તપાસ માટે સીડીની વ્યવસ્થા કરવી.

૧૯. કન્સ્ટ્રકશન/ડીમોલીશનની પ્રવૃતિ દરમયાન પ્લોટની દરેક બાજુએ ઓછામાં ઓછી ૩ મી. ઊંચાઇની પતરાની વાડ (બેરીકેડ) તથા બહુમાળી બિલ્ડીગમાં ઉપરના માળના બાંધકામ સમયે ચારે બાજુ નેટ સેફટીનું પ્રોવીઝન સલામતીના જળવાઇ તે હેતુસર કરવાની રહેશે.

૨૦. RESPONSIBILITY (C.G.D.C.R.-2017, 4.3.4.4 & 4.5) : APPROVAL OF DRAWINGS AND ACCEPTANCE OF ANY STATEMENT, DOCUMENTS, STRUCTURAL REPORT, STRUCTURAL DRAWINGS, PROGRESS CERTIFICATE OR BUILDING COMPLETION CERTIFICATES SHALL NOT DISCHARGE THE OWNER, ENGINEER, ARCHITECT, CLERK OF WORKS/SITE SUPERVISOR, STRUCTURAL DESIGNER, DEVELOPER, OWNER FROM THEIR RESPONSIBILITIES, IMPOSED UNDER THE ACT, THE DEVELOPMENT REGULATIONS AND THE LAWS OF TORT AND LOCAL ACTS.

૨૧. LIABILITY (C.G.D.C.R.-2017, 3.3.2) : NOTWITHSTANDING ANY DEVELOPMENT PERMISSION GRANTED UNDER THE ACT AND THESE REGULATIONS, ANY PERSON UNDERTAKING ANY DEVELOPMENT WORK SHALL CONTINUE TO BE WHOLLY AND SOLELY LIABLE FOR ANY INJURY OR DAMAGE OR LOSS WHATSOEVER THAT MAY BE CAUSED TO ANY ONE IN OR AROUND THE AREA DURING SUCH CONSTRUCTION AND NO LIABILITY WHATSOEVER IN THIS REGARD SHALL BE CAST ON THE COMPETENT AUTHORITY OR ANY OFFICER/EMPLOYEE TO WHOM POWER HAS BEEN DELEGATED

૨૨. LIABILITY FOR ENSURING SAFETY DURING CONSTRUCTION (C.G.D.C.R.-2017, 5.4.3) : THE OWNER OR DEVELOPER AND THE CLERK OF WORKS ON RECORD SHALL BE RESPONSIBLE FOR ENSURING THAT ALL NECESSARY MEASURES FOR SAFETY FOR ALL ARE TAKEN ON SITE. GRANT OF DEVELOPMENT PERMISSION, GRANT OF BUILDING USE PERMISSION FOR PART OF A BUILDING, OR ISSUING OF ANY INSTRUCTIONS TO ENSURE PUBLIC SAFETY OR REDUCE INCONVENIENCE, DOES NOT RENDER THE COMPETENT AUTHORITY LIABLE FOR ANY INJURY, DAMAGE OR LOSS WHAT SO EVER THAT MAY BE CAUSED TO ANYONE IN OR AROUND THE AREA DURING THE PERIOD OF CONSTRUCTION.

૨૩. શહેરી વિકાસ અને શહેરી ગૃહનિર્માણ વિભાગના પત્રક્રમાંક નં. પરચ/૮૦૨૦૧૦/૬૩૨૫/પી તા. ૧૬/૧૧/૨૦૧૦ ના પત્ર અનુસાર બાંધકામની જગ્યા એ મોટા અક્ષરે ગુજરાતી ભાષામાં બાંધકામની તમામ વિગતો દર્શાવતું બોર્ડ કાયમી મુકવાની શરતે.

૨૪. સેલરના ખોદાણકામ/ બાંધકામ દરમ્યાન આજુબાજુની જાનમાલ કે મિલ્કતોને કોઇપણ પ્રકારનું નુકશાન થશે તો તેની સંપૂર્ણ જવાબદારી અરજદાર/માલિક/આર્કીટેકટ/ એન્જીનિયર/ સ્ટ્રકચરલ એન્જીનિયર / કલાર્ક ઓફ વર્કસ (સાઇટ સુપરવાઇઝર)ની રહેશે, તથા સંપૂર્ણ ખોદકામ એક સાથે નહી કરતાં, તબક્કાવાર કરી, જરૂરી પ્રોટેકટીવ સપોર્ટ ( Shoring/ Shutterring) ની વ્યવસ્થા કરી બાંધકામ કરવાનું રહેશે, તથા ખોદાણકામ/ બાંધકામ દરમ્યાન આજુબાજુની જાનમાલ કે મિલ્કતોની સલામતી માટે કરવાની જરૂરી વ્યવસ્થાનું એન્જીનિયર/ સ્ટ્રકચરલ એન્જીનિયર / કલાર્ક ઓફ વર્કસ (સાઇટ સુપરવાઇઝર) દ્વારા સતત નિરીક્ષણ કરી , જરૂર જણાય તો તાકીદે વધારાની વ્યવસ્થા કરવાની રહેશે તથા તે અંગે અરજદાર/ માલિક / ડેવલપર્સ/ આર્કીટેકટ / એન્જીનિયર/ સ્ટ્રકચરલ એન્જીનિયર/કલાર્ક ઓફ વર્કસશ્રી દ્વારા આપેલ નોટરાઇઝડ બાંહેધરી મુજબ વર્તવાની શરતે તથા સ્થળે સલામતીના યોગ્ય પગલા લીધા સિવાય બાંધકામ/ ખોદાણકામ / ડિમોલીશન ની કામગીરી કરવામાં આવતી જણાશે તો તાત્કાલીક અસરથી રજાચિઠઠી સ્થગિત /રદ કરવાની કાર્યવાહી કરવામાં આવશે તથા ખોદકામમાં નિકાલ થયેલ માટીથી તેમજ ઇમારતી માલસામાનના જાહેર માર્ગો પર થતા પરિવહન દરમ્યાન જાહેર માર્ગને નુકશાન થાય નહિ તે માટે જરૂરી જોગવાઇ કરવાની રહેશે.

ઉપર જણાવેલ કોઇપણ શરતોનો ભંગ થશે તો આપેલ બાંધકામનું આરંભ પ્રમાણપત્ર (રજાચીઠ્ઠી) રદ કરવામાં આવશે..

---

મ્યુ. કમિશ્નરશ્રી,

આ કમેન્સ્મેન્ટ સર્ટીફીકેટ (રજાચીઠ્ઠી) દ્વારા જે વિકાસ કરાવા પરવાનગી આપેલ છે તે અમે વિકાસ પરવાનગી મેળવવા જે પ્લાન સાથે અરજી તેમજ બાહેંધરી રજુ કરેલી તેના આધારે છે. માટે અરજીમાં કે પ્લાનમાં અમારા દ્વારા કરવામાં આવેલ રજુઆત કોમ્પ્રીહેન્સીવ સામાન્ય વિકાસ નિયંત્રણ નિયમો (સી.જી.ડી.સી.આર.)ના નિયમો સાથે સુસંગત નહી હોય તેમજ બાહેંધરી કે અરજી માં અમારા દ્વારા કરવામાં આવેલ રજુઆત ખોટી હશે તો આ કમેન્સ્મેન્ટ સર્ટીફીકેટ (રજાચીઠ્ઠી) રદ થયેલી ગણાશે તથા કરેલ બાંધકામ અમારા ખર્ચે અને જોખમે અમદાવાદ મ્યુનિસિપલ કોર્પોરેશન દૂર કરી શકશે અને કરેલ બાંધકામ દૂર કરવા અમને કાયદાકીય કોઇપણ પ્રકારની નોટિસ કે જાણ કરવાને રહેશે નહી. આ કમેન્સ્મેન્ટ સર્ટીફીકેટ (રજાચીઠ્ઠી) ની ઉપરોક્ત તમામ શરતો મે/અમે વાંચેલ છે અને સાથે અમે સંમત છીએ.

માલિક/અરજદાર ની સહી

એન્જીનીયર/આર્કીટેક્ટની સહી

(11)THIS CASE HAS BEEN SCRUTINIZED AND APPROVED BY BUILDING PLAN SCRUTINY POOL ON DT:-20/08/2022.

(12)THIS DEVELOPMENT PERMISSION IS GIVEN ON THE CONDITION THAT OWNER/APPLICANTS HAVE TO PROVIDE TEMPORARY RESIDENTIAL ACCOMMODATION FOR SKILLED/UNSKILLED CONSTRUCTION LABOURS IN THEIR PREMISES WITH PROPER SANITATION FACILITY. PUBLIC SPACE/ROAD WILL NOT BE ENCHROACHED FOR THE SAME IN ANY CASE AS PER OWNER/APPLICANTS SUBMIT THE NOTERISED UNDERTAKING FOR THE SAME ON DT.- 16/04/2022

(13)APPLICANT/OWNER/ ARCHITECT/ENGINEER/STRUCTURE ENGINEER/CLERK OF WORKS (SITE SUPERVISOR) ARE SOLE RESPONSIBLE FOR ANY CASUALTY OR DAMAGE TO THE SURROUNDING PROPERTY DURING THE EXCAVATION/CONSTRUCTION OF THE CELLAR, AND INSTEAD OF ENTIRE EXCAVATION IN ONE STRETCH, CONSTRUCTION OF THE CELLAR WILL HAVE TO DO BY PHASE WISE EXCAVATION PROVIDING PROTECTIVE SUPPORT(SHORING/STRUTTING). AND FOR THE SAFETY OF THE ADJOINING PROPERTIES DURING EXCAVATION/ CONSTRUCTION, THE NECESSARY ARRANGEMENTS WILL HAVE TO BE MADE BY THE STRUCTURAL ENGINEER/ ENGINEER/ CLERK OF WORK (SITE SUPERVISOR) FOR CONTINUOUS SUPERVISION AND IF REQUIRED URGENT ADDITIONAL ARRANGEMENT WILL HAVE TO BE MADE FOR THE SAFETY. AND AS PER THE NOTARIZED UNDERTAKING/AFFIDAVIT GIVEN ON DT.16/04/2022 BY THE OWNER / APPLICANT / DEVELOPERS / ARCHITECT / ENGINEER / STRUCTURAL ENGINEER /CLERK OF WORKS, THE COMMENCEMENT CERTIFICATE (RAJACHITTHI) WILL BE SUSPENDED/REVOKED WITH IMMEDIATE EFFECT, IF THE CONSTRUCTION / EXCAVATION / DEMOLITION WORK IS BEING DONE WITHOUT PROPER PRECAUTIONS TO ENSURE SAFETY.

(14)PROVISION FOR SUMP/PUMP OF SUFFICIENT CAPACITY WITH CATCHPIT AT EACH LEVELES OF BASEMENT/CELLER AT SITE SHALL BE PROVIDED AND MEASURES SHOULD BE TAKEN TO KEPT IT PERMANENTLY OPERATIONAL TO PREVENT FLOODING OF BASEMENT/CELLER AND TO KEEP IT DRY.

(15)ALL TERMS AND CONDITION MENTION IN EARLIER APPROVAL SUBDIVISION CASE NO:-E-NAGAR APPLICATION NO.001BDP21221305, DT.24/12/2021 AND BUILDING PLAN CASE NO:- BLNTS/EZ/120122/CGDCRV/A5580/R0/M1 (BLOCK-A+B+C+D), BLNTS/EZ/120122/CGDCRV/ A5581/R0/M1 (BLOCK-E+F),BLNTS/EZ/120122/CGDCRV/A5583/R0/M1 (BLOCK-G), DT.25/03/2022 WILL BE APPLICABLE AND BINDING TO OWNER/APPLICANT.

(16)THIS REVISED PERMISSION IS GIVEN ON THE BASIS OF SITE SITUATION OPINION GIVEN BY ASST. T.D.O. (E.Z), OUTWARD NO.515, ON DT.- 18/04/2022

(17)THIS PERMISSION IS GIVEN ON THE BASIS OF MEASUREMENT AND LOCATION OF PLOT MENTION IN OPINION FOR SCHEME IMPLIMENTATION GIVEN BY TOWN DEV. INSP. (VASTRAL WARD,EZ) A.M.C. DT. 31/07/2021

(18)THIS PERMISSION IS GIVEN ON THE BASIS OF OPINION FOR NET DEMAND (BETTERMENT CHARGES) GIVEN BY ASST.CITY PLANNER, CITY PLANNING DEPT. IN LETTER NO.:-CPD/A.M.C/OP-198, ON DT.:-03/08/2021.

(19)THIS PERMISSION IS GRANTED SUBJECT TO RELEVANT TERMS AND CONDITIONS MENTIONED IN OPINION GIVEN BY FIRE DEPARTMENT ON DT.07/04/2022 (NO.:-OPN285407042022) AND FIRE NOC, FIRE PROTECTION CONSULTANT WILL BE SUBMITTED BY OWNER/ APPLICANT BEFORE APPLYING FOR B.U. PERMISSION AND ALL TERMS AND CONDITION MENTION IN ORDER WILL BE APPLICABLE. AND BINDING TO OWNER/ APPLICANT AND AS PER NOTARISED UNDERTAKING GIVEN BY OWNER/APPLICANT ON DATE:- 16/04/2022 AND BASED UPON NOTARISED UNDERTAKING GIVEN BY OWNER/ APPLICANT ON DT.16/04/2022 FOR SUBMITTED ONLINE PLAN AT FIRE DEPARTMENT.

(20) THIS PERMISSION IS GRANTED AS PER THE N.O.C. OF AIRPORT AUTHORITY OF INDIA ON DTD.:- 22/04/2022, REF.NOC ID NO.:- AHME/WEST/B/041622/666797(FOR MEXIMUM 55.00 MT HEIGHT) AND ALL TERMS AND CONDITION MENTION IN ORDER WILL BE APPLICABLE AND BINDING TO OWNER/APPLICANT.

(21)APPLICANT SHALL HAVE TO MAKE PROVISION FOR ROOF TOP SOLAR ENERGY INSTALLATION AND GENERATION AS PER CL.17.5.1 OF CGDCR-2017 AND OWNER/ APPLICANT/ DEVELOPER/ ARCHITECT/ ENGINEER/ STRUCTURE ENGINEER/ CLARK OF WORKS/ SUPERVISOR OF WORKS SUBMIT NOTERISED UNDERTAKING FOR THE SAME ON DT. 16/04/2022

(22)IN EVERY WATER CLOSETS OR TOILET, IT SHALL BE MANDATORY TO PROVIDE DOUBLE BUTTON CISTERN (DUAL FLUSH TANK).

(23)ALL RELEVANT TERMS AND CONDITIONS MENTIONED IN N.A. PERMISSION ORDER NO.:-CB/CTS/N.A./S.R.-1,142/2012 ON DT.05/03/2013 (RESIDENTIAL) GIVEN BY COLLECTOR (AHMEDABAD), IT IS SUBMITTED BY OWNER-APPLICANTS.

(24)THE FEE/CHARGES OF ADDITIONAL F.S.I. FEE SHALL BE PAID BY OWNER/APPLICANT AS PER 25 PERCENTAGE CHARGES AT THE TIME OF COMMENCEMENT CERTIFICATE AND OTHER 75 PERCENTAGE CHARGES IN 8 INSTALLMENT IN 2 YEAR AS PER CIRCULAR NO:- 37/2013-14,DATE:- 27/12/2013 AND OWNER/ APPLICANT HAS TO OBEY THE TERMS AND CONDITION AS PER AFFIDAVIT GIVEN BY FOR THE SAME DT:- 23/03/2022

(25)રીડેવલપમેન્ટ હાઉસીંગ પોલીસી પ્રોજેકટનું બી.યુ,પરમીશન મળેલ નથી.જે અંગે અરજદાર/માલિકશ્રીએ "ટી.ડી.આર.એફ.એસ.આઈ.વાળુ બાંધકામ રીડેવલપમેન્ટ પ્રોજેકટનું બી.યુ.પરમીશન મેળવ્યા પછી જ કરીશુ" તે મુજબ વર્તવા અંગે અરજદારે રજુ કરેલ તા.૨૦/૦૪/૨૦૨૨ની નોટરાઇઝ બાંહેધરીને આધિન.

(26)સી.જી.ડી.સી.આર-૨૦૧૭ (તા.૦૩/૧૦/૨૦૧૯ ના નોટીફીકેશન) ની જોગવાઇ મુજબ "રહેણાંક ઝોન-૦૧ (એક)(R1) ઓવર-લે રેસીડેન્સીયલ એફોર્ડેબલ હાઉસીંગ (RAH)" ઝોન માં ૪૫.૦૦ મી.સુધીની ઊંચાઇની મર્યાદામાં T.D.R. F.S.I. સાથેના રહેણાંક ઉપયોગના રેસીડેન્સીયલ એફોર્ડેબલ હાઉસીંગ યુઝના બાંધકામની રીવાઈઝ વિકાસ પરવાનગી સ્લમ રી-ડેવલોપમેન્ટ પોલીસી -૨૦૧૩ મુજબ ટી.પી.સ્કીમ નં.૨૮ (નવા વાડજ),ફા.પ્લોટનં.૩૩૦+ ૩૩૧+૭૧૩/૧,૭૧૩/૨/૧,૪૧૩+૪૧૪+૪૧૫+૭૧૩/૨ પૈકીમાં રામાપીર સેકટર-સી,અર્બન પાર્ક,પ્લોટ નં-સી, નવા વાડજ અંતર્ગત ની રૂ.૨,૦૦,૬૮,૭૫૦/-ના TDR FSI RIGHTS અંતર્ગત ટી.ડી.આર. એફ.એસ.આઇ.ને રેસીપીયન્ટ પ્લોટની જંત્રી વેલ્યુના પ્રપોશનેટ ધોરણે ૪૨૨૫.૦૦ ચો.મી. આપવા બાબતે મ્યુનિ.કમિશનરશ્રીની તા.૨૦/૦૮/૨૦૨૨ ની મંજુરીને આધીન.

(27)અરજદારે પ્લોટની માલિકી, ક્ષેત્રફળ, લોકેશન તેમજ પઝેશન તથા અન્ય કોઈ બાબત અંગે કોર્ટ મેટર/કોર્ટ લીટીગેશન ચાલતી ન હોવા અંગેની તા. ૧૬/૦૪/૨૦૨૨ની આપેલ નોટરાઈઝ બાંહેધરીને આધિન

(28)અલગ-અલગ કેટેગરીના યુનિટને સીંગલ યુનિટમાં ફેરવવામાં આવશે તો,અ.મ્યુ.કોર્પો.દ્વારા સી.જી.ડી.સી.આર-૨૦૧૭ની જોગવાઈ મુજબ "PUNISHMENT/ ACTION" લેવામાં આવશે તથા તે મુજબની અરજદારે રજુ કરેલ તા.૧૬/૦૪/૨૦૨૨ની નોટરાઈઝ બાહેંધરીને આધિન.

(29)સુકો-ભીનો કચરો અલગ કરવા તથા ઓર્ગેનીક વેસ્ટ કન્વર્ટર તથા GREY WATER RECYCLING SYSTEM WITH DUAL PLUMBING SYSTEM અને SEWAGE TREATMENT PLANTS(S.T.P.) તેમજ રેઇન વોટર હાર્વેસ્ટીંગ ની જોગવાઈ કરવા સહિતનાં પર્યાવરણની જાળવણી અંગેના તમામ પગલાનું આયોજન કાયમી ધોરણે કરવાનું રહેશે તે શરતે તેમજ તે મુજબ વર્તવા માલીક/ અરજદાર/ ડેવલોપર્સ/ આર્કીટેક્ટ/ એન્જીનિયર/ સ્ટ્રક્ચર એન્જીનિયર/ ક્લાર્ક ઓફ વર્કસ/ સુપરવાઇઝર ઓફ વર્કસ શ્રી દ્વારા તા.૧૬/૦૪/૨૦૨૨ના રોજ આપેલ નોટરાઈઝ બાંહેધરીને આધીન.

(30)રેરા રજીસ્ટ્રેશન અંગે માલીક/ડેવલોપરશ્રી દ્વારા સદર કેસમાં કોઇ પણ વેચાણ કે બુકિંગ કરેલ ન હોઈ તથા અમોએ રેરામાં રજીસ્ટ્રેશન કરાવેલ ન હોય તે મુજબની તા.૧૬/૦૪/૨૦૨૨ થી રજુ કરેલ નોટરાઈઝ બાંહેધરીને આધિન.

(31)પ્રોપર્ટી ટેક્ષ અંગે ડિ.સુ.( પ્રોપર્ટી ટેક્ષ વિભાગ,પૂર્વઝોન) શ્રી ના તા.૦૬/૦૮/૨૦૨૧ ના અભિપ્રાયને આધિન તથા તાજેતરના વર્ષના પૈસા ભર્યાની પહોંચને આધારે.

(32)ઇલેકટ્રીક સબ સ્ટેશન અંગે અરજદારે રજુ કરેલ પ્લાનમાં ખાતાકીય સરક્યુલર નં.૪૦/૨૦૧૩-૧૪ મુજબનું ઈલેકટ્રીક સબ સ્ટેશન દર્શાવેલ છે તથા તે મુજબ વર્તવા અંગે અરજદારે રજુ કરેલ તા.૧૬/૦૪/૨૦૨૨ની નોટરાઈઝ બાંહેધરીને આધિન.

(33)એન્વાયર્મેન્ટ N.O.C.અંગે તત્કાલીન મ્યુનિ.કમિ.શ્રીના તા.૨૨.૦૨.૨૦૧૪ થી નક્કી થયેલ નીતી"૨૦૦૦૦ ચો.મી. બાંધકામ અથવા ૬-મહીના બંન્ને માંથી જે વહેલું થાય તે પહેલા એન્વાયર્મેન્ટ N.O.C.રજુ કરવાની રહેશે."મુજબની શરત સાથે તથા તે અંગે અરજદારે રજુ કરેલ તા.૧૬/૦૪/૨૦૨૨ના નોટરાઇઝ બાંહેધરીને આધિન.

(34)મકાન અને અન્ય બાંધકામ શ્રમયોગીઓ (રોજગારીનું નિયમન અને નોકરીની શરતો) અધિનિયમ,૧૯૯૬ હેઠળ દરેક માલીકે બાંધકામ પ્રવુતિ શરુ કરવાના ૩૦ દિવસ પહેલા સદર કાયદા હેઠળનાં નિયત ફોર્મ-4 મુજબની નોટીસ તેમજ બાંધકામ શરુ કર્યાના ૬૦ દિવસમાં ઉક્ત કાયદા હેઠળ સાઈટની નોંધણી નિયામકશ્રી,ઔધોગિક સલામતી અને સ્વાસ્થની કચેરીમાં કરાવવાની રહેશે.

(35)સી.જી.ડી.સી.આર.- ૨૦૧૭ ક્લોઝ નં.- ૧૯ ની જોગવાઇ મુજબ બિલ્ડીંગનું મેઇન્ટેનેન્સ અને અપગ્રેડેશન અનુસંધાને બાંધકામનું વખતો-વખત મેઇન્ટેનન્સ કરવાનું રહેશે તે શરતે તેમજ તે મુજબ વર્તવા અરજદાર/ડેવલોપર્સ તા.૧૬/૦૪/૨૦૨૨ના રોજ આપેલ નોટરાઈઝ બાંહેધરીને આધિન.

(36)નોવેલ કોરોના વાઈરસ (COVID-19) સંક્રમણ અટકાવવા સંબધી સરકારશ્રી દ્વારા વખતોવખત બહાર પાડેલ/નક્કી કરેલ માર્ગદર્શિકા તથા નિયમોનું ચુસ્તતાથી પાલન કરવાની શરતે તથા તેને આધીન.

For Other Terms & Conditions See Overleaf

સદર પ્રકરણે ચાર્જેબલ એફ.એસ.આઈ. ના નાણાં ના હપ્તા ચુકવવાના હોઈ, તે વસૂલાત બાબતે બી. યુ. પરમીશન અગાઉ અત્રેના વિભાગનો અભિપ્રાય મેળવવાનો રહેશે.

AHMEDABAD MUNICIPAL CORPORATION B.P.S.P. (T.D.O.)

આગળના પેજ પર કમેન્સ્મેન્ટ સર્ટીફીકેટ (રજાચીઠ્ઠી)ની જણાવેલ શરતો ઉપરાંત નીચે જણાવ્યા મુજબની શરતોએ ધી ગુ.ટા.પ્લા. અને અર્બન ડેવ. એક્ટ, ૧૯૭૬ ની કલમ-૨૯ (૧), ૩૪, ૪૯, ૫૨,૭૦ તથા ધી જી.પી.એમ.સી. એક્ટ ૧૯૪૯ની કલમ ૨૫૩ તથા ૨૫૪ ની જોગવાઇઓને તથા કોમ્પ્રીહેન્સીવ સામાન્ય વિકાસ નિયમો (સી.જી.ડી.સી.આર.) ની જોગવાઇઓને આધિન આ પરવાનગી આપવામાં આવે છે.

## :: શરતો ::

૧. ધી જી.પી.એમ.સી. એક્ટ ૧૯૪૯,ધી ગુ.ટા.પ્લા. અને અર્બન ડેવ. એક્ટ, ૧૯૭૬, ટાઉન પ્લાનીગ સ્કીમના રેગ્યુલેશન, કોમ્પ્રીહેન્સીવ સામાન્ય વિકાસ નિયમો તેમજ પ્રવર્તમાન નીતિ - નિયમોને અનુસરીને મકાન બાંધકામ તેમજ ઉપયોગ કરવાનો રહેશે. તેમજ આ અંગેના તમામ કાયદા તેમજ પેટા કાયદાનું પાલન કરવાનું રહેશે. તેમજ તેમાં જે કાંઇ અંકુશો તથા શરતો મુકવામાં આવી છે તેનાથી જો નુકશાન થતુ હશે તો પણ નુકશાનીનો બદલો માગ્યા સિવાય અરજદાર / માલિકે તેનો અમલ કરવાનો રહેશે.

૨. અરજદાર / માલિકને કમેન્સ્મેન્ટ સર્ટીફીકેટ (રજાચીઠ્ઠી) આપવામાં આવ્યું હશે તો પણ ,ધી ગુ.ટા.પ્લા. અને અર્બન ડેવ. એક્ટ, ૧૯૭૬ મુજબ ટાઉન પ્લાનીગ સ્કીમ અન્વયેની ડિમાન્ડ / ફાળો તેમજ અન્ય કાયદા હેઠળ કોઇ ચાર્જ કે લેણાં બાકી હશે કે ભવિષ્યમાં ચૂકવવાના થશે તો તે મ્યુ. કોર્પો. / સક્ષમ સત્તામાં જમા કરવાના રહેશે.

૩. અરજદાર / માલિકને કમેન્સ્મેન્ટ સર્ટીફીકેટ (રજાચીઠ્ઠી)માં જણાવ્યા મુજબની શરતોનું પાલન કરવાનું રહેશે. કમેન્સ્મેન્ટ સર્ટીફીકેટ (રજાચીઠ્ઠી)માં જણાવ્યા મુજબની શરતો પૈકી કોઇપણ શરતોનું ઉલ્લનઘન કરવામાં આવશે તો મ્યુનિસિપલ કોર્પોરેશન તે શરતોનો અમલ કરાવી શકશે અને મ્યુનિસિપલ કોર્પોરેશનના તેવા કૃત્યને લીધે જે કંઇ નુકશાન, ખોટ કે હરકત અરજદાર / માલિકને થશે તે બદલ કોઇપણ પ્રકારનો બદલો મળી શકશે નહી.

૪. કમેન્સ્મેન્ટ સર્ટીફીકેટ (રજાચીઠ્ઠી)ની તારીખથી એક વર્ષમાં બાંધકામ શરૂ કરવામાં આવેલ નહી હોય કે નિયત સમયમર્યાદામાં તેના રીન્યુઅલ અંગેની કાયદાકીય કાર્યવાહી કરવામાં આવેલ નહી હોય તો કમેન્સ્મેન્ટ સર્ટીફીકેટ (રજાચીઠ્ઠી) સહિત આપેલ પરવાનગી આપોઆપ રદ થયેલ ગણાશે.

૫. મંજૂર થયેલ પ્લાન મુજબનું સ્થળ પર બાંધકામ પૂરુ થયેથી ધી જી.પી.એમ.સી. એક્ટ ૧૯૪૯ની કલમ-૨૬૩ તેમજ કોમ્પ્રીહેન્સીવ સામાન્ય વિકાસ નિયંત્રણ નિયમાં (સી.જી.ડી.સી.આર.)ની જોગવાઇ મુજબ મકાન વપરાશની પરવાનગી (બી.યુ. પરમીશન)મેળવ્યા બાદ જ મંજુર કરેલ બાંધકામનો વપરાશ કરી શકાશે.

૬. ધી જી.પી.એમ.સી. એક્ટ ૧૯૪૯ની કલમ-૩૭૬ થી ૩૮૩ માં નિર્દિષ્ટ કર્યા પ્રમાણેના ધંધા અગર ઉપયોગ માટે કોઇપણ જગ્યાનો ઉપયોગ કરતા પહેલા અ.મ્યુ.કો./ સક્ષમ સત્તા પાસેથી જરૂરી લાયસન્સ/પરવાના મેળવવાના રહેશે.

૭. પ્લોટના માપો તથા ક્ષેત્રફળ મળી રહેતા હોય તે માટેની સાઇટ તરીકે પ્લોટ યોગ્ય થાય અને પ્લોટ સ્વચ્છ અને ઢોળાવવાળો (ખાડા - પોલાણનો ભાગ રહે નહી અને પાણી ભરાય રહે નહી તેવો) થાય તો જ બાંધકામ શરુ કરી શકાશે.

૮. GRANT OF THIS DEVELOPMENT PERMISSION SHALL NOT MEAN ACCEPTANCE OF CORRECTNESS, CONFIRMATION, APPROVAL OR ENDORSEMENT OF TITLE OF THE LAND, BUILDING, EASEMENT RIGHTS, VARIATION IN THE AREA FROM RECORDS, STRUCTURAL REPORTS & STRUCTURAL DRAWINGS, WORKMANSHIP AND SOUNDNESS OF MATERIAL USED IN CONSTRUCTION OF THE BUILDING, LOCATION AND BOUNDARY OF PLOT, SOLI INVESTIGATION REPORT ETC AND SHALL NOT BIND OR RENDER THE AUTHORITY / AMC OFFICIALS LIABLE IN ANY WAY INTHIS REGARDS (UNDER C.G.D.C.R CL. NO. 3.3).

૯. પ્લાનમાં મંજુર કર્યા મુજબનું બાંધકામ સ્થળ ઉપર શરૂ કરતાં પહેલા બીન પરવાનગીના/બિન અધિકૃત કાચા - પાકા બાંધકામ અરજદાર/માલિકે પોતાના ખર્ચે/જોખમે દૂર કરવાના રહેશે.

૧૦. પ્લાનમાં મંજુર કર્યા મુજબનું બાંધકામ સ્થળ ઉપર શરૂ કર્યેથી કોમ્પ્રીહેન્સીવ સામાન્ય વિકાસ નિયંત્રણ નિયમો (સી.જી.ડી.સી.આર.) મુજબ તબક્કાવાર પ્રોગેસ ચેક કરાવવાના રહેશે.

૧૧. કેસમાં રજુ કરવાના થતા સોઇલ રીપોર્ટ,સ્ટ્રકચરલ રીપોર્ટ,સ્ટ્રકચરલ ડ્રોંઇગ બોન્ડ-અન્ડરટેકીંગ-બાંહેધરી વિગેરે ફક્ત કોર્પોરેશનના રેકર્ડ હેતુ માટે હોઇ તે અંગેની જવાબદારી અ.મ્યુ.કોર્પોરેશનની તથા અધિકારી/કર્મચારીની રહેશે નહિ. આ અંગે જવાબદાર અરજદાર/માલિક/ડેવલપર તથા એન્જિનીયરે/આર્કીટેકટ સ્ટ્રકચરલ એન્જિનીયર,કલાર્ક ઓફ વર્કર્સ રજુ કરેલ પ્રમાણપત્રો/બાંહેધરી તથા રીપોર્ટને આધીન સઘળી જવાબદારી તેઓની (અરજદાર/માલિક/ડેવલપર તથા એન્જિનીયરે/આર્કીટેકટ સ્ટ્રકચરલ એન્જિનીયર,કલાર્ક ઓફ વર્કર્સ) રહેશે.

૧૨. બીલ્ડીગ મટીરીયલ્સ કે કાટમાળ મ્યુ. રસ્તા ઉપર કે ફુટપાથ ઉપર નાખવામાં આવશે તો તેના કારણે રસ્તા કે ફુટપાથ ને જે કાંઇ નુકશાન થશે તેનુ ખર્ચ વત્તા નિયમાનુસારની પેનલ્ટીની રકમ અરજદાર/માલિક પાસેથી વસુલ કરવામાં આવશે.તેમજ આ બાંધકામની કમીન્સમેન્ટ સર્ટીફીકેટ (રજાચિઠ્ઠી) રદ કરવા અંગેની કાર્યવાહી કરવામાં આવશે.

૧૩. કોમ્પ્રીહેન્સીવ સામાન્ય વિકાસ નિયંત્રણ નિયમો (સી.જી.ડી.સી.આર.)ની જોગવાઇ તેમજ જે તે સમયે સરકારશ્રી દ્વારા જાહેર કરાયેલ નિતી અનુસાર પરકોલેટીંગ વેલ/પીટ,વોટર હાર્વેસ્ટીગ,ટ્રી-પ્લાન્ટેશન/વૃક્ષા રોપણની જોગવાઇ બીલ્ડીગ પ્લોટમાં કરવાની રહેશે.સેપ્ટીક ટેન્ક તથા સોકવેલની સાઇઝ તથા સંખ્યા,ઇન્સપેકશન ચેમ્બર,મેનહોલ વિગેરે ડ્રેનેજ લેઆઉટમાં બતાવ્યા મુજબના સ્થળે કરવાની જવાબદારી અરજદાર માલિક/ડેવલપર તથા એન્જિનીયરે/આર્કીટેકટ સ્ટ્રકચરલ એન્જિનીયર,કલાર્ક ઓફ વર્કર્સની રહેશે.

૧૪. મકાનમાં બાંધકામ/ડીમોલીશ કરતી વખતે અથવા ત્યારબાદ આજુબાજુના મકાનો/મિલકતને અન્ય કોઇપણ જાતનું નુકશાન કે જાનહાની થશે તો તેની સંપૂર્ણ જવાબદારી અરજદાર માલિક/ડેવલપર તથા એન્જિનીયરે/આર્કીટેકટ સ્ટ્રકચરલ એન્જિનીયર,કલાર્ક ઓફ વર્કર્સની રહેશે. અ.મ્યુ.કોર્પોરેશન આ બાબતે દિવાની યા ફોજદારી રાહે જવાબદાર ગણાશે નહિ. તેમજ આજુબાજુના રહીશોને કોઇપણ સમયે ખલેલ/નુકશાન થાય નહિ તે રીતે બાંધકામ /ડિમોલિશનની કામગીરી કરવાની રહેશે.

૧૫. મંજુર થયેલા પ્લાન તેમજ કમેન્સમેન્ટ સર્ટીફિકેટ (રજાચિઠ્ઠી)ની નકલ દરેક મેમ્બરને ફરજીયાત આપવાની રહેશે. અને બાંધકામની સાઇટ પર નોટિસ બોર્ડ ઉપર જાહેરમાં જોઇ શકાય તે રીતે દર્શાવવાની રહેશે.

૧૬. મકાન વપરાશની પરવાનગી(બી.યુ.) પરમીશન મેળવ્યા બાદ જ ડ્રેનેજ/પાણી તથા અન્ય સર્વીસ-યુટીલીટી માટે નિયમાનુસાર અરજી કરી શકાશે.

૧૭. બાંધકામ તથા અન્ય બાબતો કોમ્પ્રીહેન્સીવ સામાન્ય વિકાસ નિયંત્રણ નિયમો (સી.જી.ડી.સી.આર.) સાથે સુસંગત નહિ હોય કે કોમ્પ્રીહેન્સીવ સામાન્ય વિકાસ નિયંત્રણ નિયમો (સી.જી.ડી.સી.આર.)ના વિનીમય ૨.૬ મુજબ અરજદાર માલિકે ખોટી રજુઆત અથવા ખોટા દસ્તાવેજી પૂરાવા રજુ કરેલ હશે તો આ કમીન્સમેન્ટ સર્ટીફીકેટ (રજાચિઠ્ઠી) તથા મંજુર કરેલ પ્લાન આપોઆપ રદ થયેલ ગણાશે.

૧૮. ઓવરહેડ અને અંડરગ્રાઉન્ડ પાણીની ટાંકી હવાચુસ્ત ઢાંકણથી બંધ રાખવી.ગટરની વેન્ટ પાઇપ ઉપર જીણુ કપડુ બાંધીને રાખવું અથવા પાતળા વાયરની જાળી રાખવી. મેલેરીયા કર્મચારી માટે ઓવરહેડ ટાંકીની તપાસ માટે સીડીની વ્યવસ્થા કરવી.

૧૯. કન્સ્ટ્રકશન/ડીમોલીશનની પ્રવૃતિ દરમયાન પ્લોટની દરેક બાજુએ ઓછામાં ઓછી ૩ મી. ઊંચાઇની પતરાની વાડ (બેરીકેડ) તથા બહુમાળી બિલ્ડીગમાં ઉપરના માળના બાંધકામ સમયે ચારે બાજુ નેટ સેફટીનું પ્રોવીઝન સલામતીના જળવાઇ તે હેતુસર કરવાની રહેશે.

૨૦. RESPONSIBILITY (C.G.D.C.R-2017, 4.3,4.4 & 4.5) : APPROVAL OF DRAWINGS AND ACCEPTANCE OF ANY STATEMENT, DOCUMENTS, STRUCTURAL REPORT, STRUCTURAL DRAWINGS, PROGRESS CERTIFICATE OR BUILDING COMPLETION CERTIFICATES SHALL NOT DISCHARGE THE OWNER, ENGINEER, ARCHITECT, CLERK OF WORKS/SITE SUPERVISOR, STRUCTURAL DESIGNER, DEVELOPER, OWNER FROM THEIR RESPONSIBILITIES, IMPOSED UNDER THE ACT, THE DEVELOPMENT REGULATIONS AND THE LAWS OF TORT AND LOCAL ACTS.

૨૧. LIABILITY (C.G.D.C.R-2017, 3.3.2) : NOTWITHSTANDING ANY DEVELOPMENT PERMISSION GRANTED UNDER THE ACT AND THESE REGULATIONS, ANY PERSON UNDERTAKING ANY DEVELOPMENT WORK SHALL CONTINUE TO BE WHOLLY AND SOLELY LIABLE FOR ANY INJURY OR DAMAGE OR LOSS WHATSOEVER THAT MAY BE CAUSED TO ANY ONE IN OR AROUND THE AREA DURING SUCH CONSTRUCTION AND NO LIABILITY WHATSOEVER IN THIS REGARD SHALL BE CAST ON THE COMPETENT AUTHORITY OR ANY OFFICER/EMPLOYEE TO WHOM POWER HAS BEEN DELEGATED.

૨૨. LIABILITY FOR ENSURING SAFETY DURING CONSTRUCTION (C.G.D.C.R.-2017, 5.4.3) : THE OWNER OR DEVELOPER AND THE CLERK OF WORKS ON RECORD SHALL BE RESPONSIBLE FOR ENSURING THAT ALL NECESSARY MEASURES FOR SAFETY FOR ALL ARE TAKEN ON SITE. GRANT OF DEVELOPMENT PERMISSION, GRANT OF BUILDING USE PERMISSION FOR PART OF A BUILDING, OR ISSUING OF ANY INSTRUCTIONS TO ENSURE PUBLIC SAFETY OR REDUCE INCONVENIENCE, DOES NOT RENDER THE COMPETENT AUTHORITY LIABLE FOR ANY INJURY, DAMAGE OR LOSS WHAT SO EVER THAT MAY BE CAUSED TO ANYONE IN OR AROUND THE AREA DURING THE PERIOD OF CONSTRUCTION.

૨૩. શહેરી વિકાસ અને શહેરી ગૃહનિર્માણ વિભાગના પત્રક્રમાંક નં. પરચ/૮૦૨૦૧૦/૬૩૨૫/પી તા. ૧૬/૧૧/૨૦૧૦ ના પત્ર અનુસાર બાંધકામની જગ્યા એ મોટા અક્ષરે ગુજરાતી ભાષામાં બાંધકામની તમામ વિગતો દર્શાવતું બોર્ડ કાયમી મુકવાની શરતે.

૨૪. સેલરના ખોદાણકામ/ બાંધકામ દરમ્યાન આજુબાજુની જાનમાલ કે મિલ્કતોને કોઇપણ પ્રકારનું નુકશાન થશે તો તેની સંપૂર્ણ જવાબદારી અરજદાર/માલિક/આર્કીટેક્ટ/ એન્જીનિયર/ સ્ટ્રકચરલ એન્જીનિયર / કલાર્ક ઓફ વર્કસ (સાઇટ સુપરવાઇઝર)ની રહેશે, તથા સંપૂર્ણ ખોદકામ એક સાથે નહી કરતાં, તબક્કાવાર કરી, જરૂરી પ્રોટેકટીવ સપોર્ટ ( Shoring/ Shutterring) ની વ્યવસ્થા કરી બાંધકામ કરવાનું રહેશે, તથા ખોદાણકામ/ બાંધકામ દરમ્યાન આજુબાજુની જાનમાલ કે મિલ્કતોની સલામતી માટે કરવાની જરૂરી વ્યવસ્થાનું એન્જીનિયર/ સ્ટ્રકચરલ એન્જીનિયર / કલાર્ક ઓફ વર્કસ (સાઇટ સુપરવાઇઝર) દ્વારા સતત નિરીક્ષણ કરી , જરૂર જણાય તો તાકીદે વધારાની વ્યવસ્થા કરવાની રહેશે તથા તે અંગે અરજદાર/ માલિક / ડેવલપર્સ/ આર્કીટેક્ટ / એન્જીનિયર/ સ્ટ્રકચરલ એન્જીનિયર/કલાર્ક ઓફ વર્કસશ્રી દ્વારા આપેલ નોટરાઇઝ્ડ બાંહેધરી મુજબ વર્તવાની શરતે તથા સ્થળે સલામતીના યોગ્ય પગલા લીધા સિવાય બાંધકામ/ ખોદાણકામ / ડિમોલીશન ની કામગીરી કરવામાં આવતી જણાશે તો તાત્કાલીક અસરથી રજાચિઠ્ઠી સ્થગિત /રદ કરવાની કાર્યવાહી કરવામાં આવશે તથા ખોદકામમાં નિકાલ થયેલ માટીથી તેમજ ઇમારતી માલસામાનના જાહેર માર્ગો પર થતા પરિવહન દરમ્યાન જાહેર માર્ગને નુકશાન થાય નહિ તે માટે જરૂરી જોગવાઇ કરવાની રહેશે.

ઉપર જણાવેલ કોઇપણ શરતોનો ભંગ થશે તો આપેલ બાંધકામનું આરંભ પ્રમાણપત્ર (રજાચીઠ્ઠી) રદ કરવામાં આવશે..

---

મ્યુ. કમિશ્નરશ્રી,

આ કમેન્સ્મેન્ટ સર્ટીફીકેટ (રજાચીઠ્ઠી) દ્વારા જે વિકાસ કરાવા પરવાનગી આપેલ છે તે અમે વિકાસ પરવાનગી મેળવવા જે પ્લાન સાથે અરજી તેમજ બાહેંધરી રજુ કરેલી તેના આધારે છે. માટે અરજીમાં કે પ્લાનમાં અમારા દ્વારા કરવામાં આવેલ રજુઆત કોમ્પ્રીહેન્સીવ સામાન્ય વિકાસ નિયંત્રણ નિયમો (સી.જી.ડી.સી.આર.)ના નિયમો સાથે સુસંગત નહી હોય તેમજ બાહેંધરી કે અરજી માં અમારા દ્વારા કરવામાં આવેલ રજુઆત ખોટી હશે તો આ કમેન્સ્મેન્ટ સર્ટીફીકેટ (રજાચીઠ્ઠી) રદ થયેલી ગણાશે તથા કરેલ બાંધકામ અમારા ખર્ચે અને જોખમે અમદાવાદ મ્યુનિસિપલ કોર્પોરેશન દૂર કરી શકશે અને કરેલ બાંધકામ દૂર કરવા અમને કાયદાકીય કોઇપણ પ્રકારની નોટિસ કે જાણ કરવાને રહેશે નહી. આ કમેન્સ્મેન્ટ સર્ટીફીકેટ (રજાચીઠ્ઠી) ની ઉપરોક્ત તમામ શરતો મે/અમે વાંચેલ છે અને સાથે અમે સંમત છીએ.

માલિક/અરજદાર ની સહી

FOR, SHREEGURU INFRA

H. T. [signature]

PARTNER

એન્જીનીયર/આર્કીટેકટની સહી

[signature]

# Ahmedabad Municipal Corporation

As per Gujarat Town Planning & Urban Development Act, 1976, Section 29(1),34,49(1)(B) & The Gujarat Provincial Municipal Corporation Act, 1949, section 253/254

## Commencement Letter (Rajachitthi)

Date : 01 OCT 2022

| | | | |
|---|---|---|---|
| **Case No:** | BHNTS/EZ/120122/CGDCRV/A5581/R1/M1 | | |
| **Rajachitthi No :** | 06893/120122/A5581/R1/M1 | | |
| **Arch./Engg No. :** | 001ERH27052500748 | **Arch./Engg. Name:** | KIRANKUMAR N. PATEL |
| **S.D. No. :** | 001SE17112600518 | **S.D. Name:** | NARENDRAKUMAR K PATEL |
| **C.W. No. :** | 001CW16092510078 | **C.W. Name:** | NIRAV R PATEL |
| **Developer Lic. No. :** | 001DV03042600689 | **Developer Name:** | SHREEDHAR CORPORATION |
| **Owner Name :** | HIREN T.GAJERA PARTNER OF SHREEGURU INFRA | | |
| **Owners Address :** | 1,SHREEDHAR BUNGLOWS,JEEVAN BUNGLOWS ROAD, NIKOL, Ahmedabad Ahmedabad Ahmedabad India | | |
| **Occupier Name :** | HIREN T.GAJERA PARTNER OF SHREEGURU INFRA | | |
| **Occupier Address :** | 1,SHREEDHAR BUNGLOWS,JEEVAN BUNGLOWS ROAD, NIKOL, Ahmedabad Ahmedabad Ahmedabad Gujarat | | |
| **Election Ward:** | 41 - VASTRAL | **Zone :** | EAST |
| **TPScheme** | 112 - Odhav | **Final Plot No** | 8 (MOJE ODHAV R.S.NO.154,155) |
| **Sub Plot Number** | 8/2 | **Block/Tenament No.:** | C+D+E |
| **Site Address:** | SHREEDHAR VIHAR,NR.DEVASYA SCHOOL,VASTRAL,AHMEDABAD. | | |
| **Height of Building:** | 3.50 METER H.P.+39.65 METER | | |

| Floor Number | Usage | BuiltUp Area (In Sq mtr.) | Total Nos. of Residential Units | Total Nos. of Non Residential Units |
|---|---|---|---|---|
| Ground Floor | PARKING | 1044.73 | 0 | 0 |
| First Floor | RESIDENTIAL | 1044.73 | 12 | 0 |
| Second Floor | RESIDENTIAL | 1044.73 | 12 | 0 |
| Third Floor | RESIDENTIAL | 1044.73 | 12 | 0 |
| Fourth Floor | RESIDENTIAL | 1044.73 | 12 | 0 |
| Fifth Floor | RESIDENTIAL | 1044.73 | 12 | 0 |
| Sixth Floor | RESIDENTIAL | 1044.73 | 12 | 0 |
| Seventh Floor | RESIDENTIAL | 1044.73 | 12 | 0 |
| Eighth Floor | RESIDENTIAL | 1044.73 | 12 | 0 |
| Ninth Floor | RESIDENTIAL | 1044.73 | 12 | 0 |
| Tenth Floor | RESIDENTIAL | 1044.73 | 12 | 0 |
| Eleventh Floor | RESIDENTIAL | 1044.73 | 12 | 0 |
| Twelth Floor | RESIDENTIAL | 1044.73 | 12 | 0 |
| Thirteenth Floor | RESIDENTIAL | 1044.73 | 12 | 0 |
| Stair Cabin | STAIR CABIN | 183.35 | 0 | 0 |
| Lift Room | LIFT | 133.05 | 0 | 0 |
| | Total | 14942.62 | 156 | 0 |

1/10/22     01/10/22

| T.D. Sub Inspector(B.P.S.P.) | T.D. Inspector (B.P.S.P.) | Asst. T.D.O. (B.P.S.P.) |
|---|---|---|

**Note / Conditions:**

(1)THIS DEVELOPMENT PERMISSION IS GRANTED WITH CONDITION THAT APPLICANT AND ENGG./ARCH.WILL OBEY AS PER ALL BONDS AND AFFIDAVITS PRODUCED BY APPLICANT AND ENGG./ARCH.

(2)THIS APPROVAL IS GIVEN ACCORDING TO MUNICIPAL COMMISSIONER OFFICE ORDER DATED 02/03/05 AND OFFICE ORDER NO-42,DT.-13/06/06.

(3)THIS DEVELOPMENT PERMISSION IS GRANTED UNDER C.G.D.C.R.-2017 AS PER LETTER NO: GH/V/269 OF 2017/EDB-102016-3629-L, DATED:-12/10/2017 AND LETTER NO: GH/V/31 OF 2018/EDB-102016-3629-L, DATED:- 31/03/2018 AND LETTER NO: EDB-102016-3629-L, DATED:- 31/03/2018 AND LETTER NO: GH/V/45 OF 2018/EDB-102016-3629-L, DATED:-23/04/2018 AND LETTER NO: GH/V/152/EDB-102016-3629-L, DATED:-5/11/2018 AND LETTER NO: GH/V/307/EDB-102016-3629-L, DATED:-20/12/2017, AND LETTER NO.- GH/V/143 OF 2019/EDB-102016-3629-L, DATED:-3/10/2019 AND LETTER NO- GH/V/ 174 of 2020/EDB-102016-3629-L, DATED:-11/11/2020 OF URBAN DEVELOPMENT AND URBAN HOUSING DEPARTMENT, GOVT. OF GUJARAT.

(4)RAIN WATER STORAGE TANK SHALL BE PROVIDE AS PER CGDCR-2017 CLAUSE NO. 17.2.

(5)OWNER-APPLICANT-DEVELOPER SHALL HAVE TO PROVIDE BARRICADE OF STEEL-SHEETS/ TIN-SHEETS OF SUFFICIENT HEIGHT (NOT LESS THAN 3.00MT.) DURING CONSTRUCTION/DEMOLITION ACTIVITY, AT ALL EDGES OF PLOT FOR SAFETY PURPOSE.

(6)PERMANENT PROVISION ON THE SITE FOR WASHING AND CLEANING OF TYRE/WHEEL OF THE VEHICLES/DUMPER/EQUIPMENTS COMING AND GOING ON THE PUBLIC ROAD. OTHERWISE LEGAL ACTIONS WILL BE TAKEN AND OWNER AND DEVELOPER WILL BE SOLELY RESPONSIBLE FOR ANY DAMAGE OR SPOIL OF PUBLIC ROAD.

(7) THE DEVELOPMENT PERMISSION IS GIVEN ON THE BASIS OF NOTERISED UNDERTAKING BY OWNER/ APPLICANT AND DEVELOPERS FOR THE RIGHTS TO DEVELOP AND CONSTRUCTION ON THE SAID LAND BY DEVELOPERS AND IT WILL BE BINDING AND APPLICABLE TO BOTH PARTIES.

(8)THIS DEVELOPMENT PERMISSION HAS BEEN GRANTED AS PROVIDED IN NOTIFICATION NO: EDB/172018/3784/L; DTD.26/04/2018, DTD.25/09/2018, NOTIFICATION NO: PRCH/102018/7198/L; DTD.15/10/2018, AND OTHERS OF URBAN DEVELOPMENT AND URBAN HOUSING DEPARTMENT,GOVERNMENT OF GUJARAT AND DIRECTIONS ISSUED BY COMPETENT AUTHORITY FROM TIME TO TIME,UNDER PROVISION OF COMPREHENSIVE GENERAL DEVELOPMENT CONTROL REGULATIONS-2017.

(9)AS PER THE PROVISION OF REAL ESTATE (REGULATION AND DEVELOPMENT) ACT-2016, NO DEVELOPERS(PROMOTERS) WILL MAKE ADVERTISEMENT FOR SALE, MARKETING, BOOKING OR OFFER FOR REAL ESTATE PROJECT LIKE PLOT, APARTMENT OR BUILDING OR PART OF THEIR, UNTIL THE REGISTRATION IS DONE IN THE REAL ESTATE REGULATORY AUTHORITY(RERA) OFFICE.

(10) (A) TOTAL PARKING AREA SHOWN IN APPROVED PLAN MUST BE MAINTAINED. (B) PARKING AREA MUST BE RETAINED AS EFFECTIVE PARKING SPACE AND SHALL BE MAINTAINED WITH LIGHT AND VENTILATION SYSTEM (C) IF MISUSE OF PARKING SPACE IS NOTICED, THE USE OF THE ENTIRE BUILDING SHALL BE DISCONTINUED BY THE COMPETENT AUTHORITY. BUILDING USE SHALL BE PERMITTED ONLY AFTER THE REQUIRED PARKING SPACES ARE PROVIDED. HIGH PENALTY SHALL BE LEVIED CONSIDERING THE PERIOD OF MISUSE OF THE PARKING SPACE AND BENEFIT DERIVED OUT OF MISUSE AS DECIDED BY THE COMPETENT AUTHORITY FROM TIME TO TIME. ALL ABOVE TERMS AND CONDITIONS MENTIONED WILL BE APPLICABLE AND BINDING TO ALL CONCERN PERSONS.

(11)THIS CASE HAS BEEN SCRUTINIZED AND APPROVED BY BUILDING PLAN SCRUTINY POOL ON DT:-20/08/2022.

આગળના પેજ પર કમેન્સ્મેન્ટ સર્ટીફીકેટ (રજાચીઠ્ઠી)ની જણાવેલ શરતો ઉપરાંત નીચે જણાવ્યા મુજબની શરતોએ ધી ગુ.ટા.પ્લા. અને અર્બન ડેવ. એક્ટ, ૧૯૭૬ ની કલમ-૨૯ (૧), ૩૪, ૪૯, ૫૨,૭૦ તથા ધી જી.પી.એમ.સી. એક્ટ ૧૯૪૯ની કલમ ૨૫૩ તથા ૨૫૪ ની જોગવાઇઓને તથા કોમ્પ્રીહેન્સીવ સામાન્ય વિકાસ નિયમો (સી.જી.ડી.સી.આર.) ની જોગવાઇઓને આધિન આ પરવાનગી આપવામાં આવે છે.

## :: શરતો ::

૧. ધી જી.પી.એમ.સી. એક્ટ ૧૯૪૯,ધી ગુ.ટા.પ્લા. અને અર્બન ડેવ. એક્ટ, ૧૯૭૬, ટાઉન પ્લાનીંગ સ્કીમના રેગ્યુલેશન, કોમ્પ્રીહેન્સીવ સામાન્ય વિકાસ નિયમો તેમજ પ્રવર્તમાન નીતિ - નિયમોને અનુસરીને મકાન બાંધકામ તેમજ ઉપયોગ કરવાનો રહેશે. તેમજ આ અંગેના તમામ કાયદા તેમજ પેટા કાયદાનું પાલન કરવાનું રહેશે. તેમજ તેમાં જે કાંઇ અંકુશો તથા શરતો મુકવામાં આવી છે તેનાથી જો નુકશાન થતુ હશે તો પણ નુકશાનીનો બદલો માગ્યા સિવાય અરજદાર / માલિકે તેનો અમલ કરવાનો રહેશે.

૨. અરજદાર / માલિકને કમેન્સ્મેન્ટ સર્ટીફીકેટ (રજાચીઠ્ઠી) આપવામાં આવ્યું હશે તો પણ ,ધી ગુ.ટા.પ્લા. અને અર્બન ડેવ. એક્ટ, ૧૯૭૬ મુજબ ટાઉન પ્લાનીંગ સ્કીમ અન્વયેની ડિમાન્ડ / ફાળો તેમજ અન્ય કાયદા હેઠળ કોઇ ચાર્જ કે લેણાં બાકી હશે કે ભવિષ્યમાં ચૂકવવાના થશે તો તે મ્યુ. કોર્પો. / સક્ષમ સત્તામાં જમા કરવાના રહેશે.

૩. અરજદાર / માલિકને કમેન્સ્મેન્ટ સર્ટીફીકેટ (રજાચીઠ્ઠી)માં જણાવ્યા મુજબની શરતોનું પાલન કરવાનું રહેશે. કમેન્સ્મેન્ટ સર્ટીફીકેટ (રજાચીઠ્ઠી)માં જણાવ્યા મુજબની શરતો પૈકી કોઇપણ શરતોનું ઉલ્લનઘન કરવામાં આવશે તો મ્યુનિસિપલ કોર્પોરેશન તે શરતોનો અમલ કરાવી શકશે અને મ્યુનિસિપલ કોર્પોરેશનના તેવા કૃત્યને લીધે જે કંઇ નુકશાન, ખોટ કે હરકત અરજદાર / માલિકને થશે તે બદલ કોઇપણ પ્રકારનો બદલો મળી શકશે નહી.

૪. કમેન્સ્મેન્ટ સર્ટીફીકેટ (રજાચીઠ્ઠી)ની તારીખથી એક વર્ષમાં બાંધકામ શરૂ કરવામાં આવેલ નહી હોય કે નિયત સમયમર્યાદામાં તેના રીન્યુઅલ અંગેની કાયદાકીય કાર્યવાહી કરવામાં આવેલ નહી હોય તો કમેન્સ્મેન્ટ સર્ટીફીકેટ (રજાચીઠ્ઠી) સહિત આપેલ પરવાનગી આપોઆપ રદ થયેલ ગણાશે.

૫. મંજૂર થયેલ પ્લાન મુજબનું સ્થળ પર બાંધકામ પુરૂ થયેથી ધી જી.પી.એમ.સી. એક્ટ ૧૯૪૯ની કલમ-૨૬૩ તેમજ કોમ્પ્રીહેન્સીવ સામાન્ય વિકાસ નિયંત્રણ નિયમો (સી.જી.ડી.સી.આર.)ની જોગવાઇ મુજબ મકાન વપરાશની પરવાનગી (બી.યુ. પરમીશન)મેળવ્યા બાદ જ મંજૂર કરેલ બાંધકામનો વપરાશ કરી શકાશે.

૬. ધી જી.પી.એમ.સી. એક્ટ ૧૯૪૯ની કલમ-૩૭૬ થી ૩૮૩ માં નિર્દિષ્ટ કર્યા પ્રમાણેના ધંધા અગર ઉપયોગ માટે કોઇપણ જગ્યાનો ઉપયોગ કરતા પહેલા અ.મ્યુ.કો./ સક્ષમ સત્તા પાસેથી જરૂરી લાયસન્સ/પરવાના મેળવવાના રહેશે.

૭. પ્લોટના માપો તથા ક્ષેત્રફળ મળી રહેતા હોય તે માટેની સાઇટ તરીકે પ્લોટ યોગ્ય થાય અને પ્લોટ સ્વચ્છ અને ઢોળાવવાળો (ખાડા - પોલાણનો ભાગ રહે નહી અને પાણી ભરાય રહે નહી તેવો) થાય તો જ બાંધકામ શરુ કરી શકાશે.

૮. GRANT OF THIS DEVELOPMENT PERMISSION SHALL NOT MEAN ACCEPTANCE OF CORRECTNESS, CONFIRMATION, APPROVAL OR ENDORSEMENT OF TITLE OF THE LAND, BUILDING EASEMENT RIGHTS, VARIATION IN THE AREA FROM RECORDS, STRUCTURAL REPORTS & STRUCTURAL DRAWINGS, WORKMANSHIP AND SOUNDNESS OF MATERIAL USED IN CONSTRUCTION OF THE BUILDING, LOCATION AND BOUNDARY OF PLOT, SOLI INVESTIGATION REPORT ETC AND SHALL NOT BIND OR RENDER THE AUTHORITY / AMC OFFICIALS LIABLE IN ANY WAY INTHIS REGARDS (UNDER C.G.D.C.R. CL. NO. 3.3)

૯. પ્લાનમાં મંજુર કર્યા મુજબનું બાંધકામ સ્થળ ઉપર શરૂ કરતાં પહેલા બીન પરવાનગીના/બિન અધિકૃત કાચા - પાકા બાંધકામ અરજદાર/માલિકે પોતાના ખર્ચે/જોખમે દૂર કરવાના રહેશે.

૧૦. પ્લાનમાં મંજુર કર્યા મુજબનું બાંધકામ સ્થળ ઉપર શરૂ કર્યેથી કોમ્પ્રીહેન્સીવ સામાન્ય વિકાસ નિયંત્રણ નિયમો (સી.જી.ડી.સી.આર.) મુજબ તબક્કાવાર પ્રોગ્રેસ ચેક કરાવવાના રહેશે.

૧૧. કેસમાં રજુ કરવાના થતા સોઇલ રીપોર્ટ,સ્ટ્રકચરલ રીપોર્ટ,સ્ટ્રકચરલ ડ્રોઇંગ બોન્ડ-અન્ડરટેકીગ-બાંહેધરી વિગેરે ફક્ત કોર્પોરેશનના રેકર્ડ હેતુ માટે હોઇ તે અંગેની જવાબદારી અ.મ્યુ.કોર્પોરેશનની તથા અધિકારી/કર્મચારીની રહેશે નહિ. આ અંગે જવાબદાર અરજદાર/માલિક/ડેવલપર તથા એન્જિનીયરે/આર્કીટેક્ટ સ્ટ્રકચરલ એન્જિનીયર,કલાર્ક ઓફ વર્કસ રજુ કરેલ પ્રમાણપત્રો/બાંહેધરી તથા રીપોર્ટને આધીન સઘળી જવાબદારી તેઓની (અરજદાર/માલિક/ડેવલપર તથા એન્જિનીયરે/આર્કીટેક્ટ સ્ટ્રકચરલ એન્જિનીયર,કલાર્ક ઓફ વર્કસ) રહેશે.

૧૨. બીલ્ડીગ મટીરીયલ્સ કે કાટમાળ મ્યુ. રસ્તા ઉપર કે ફુટપાથ ઉપર નાખવામાં આવશે તો તેના કારણે રસ્તા કે ફુટપાથ ને જે કાંઇ નુકશાન થશે તેનુ ખર્ચ વત્તા નિયમાનુસારની પેનલ્ટીની રકમ અરજદાર/માલિક પાસેથી વસુલ કરવામાં આવશે.તેમજ આ બાંધકામની કમીન્સમેન્ટ સર્ટીફીકેટ (રજાચિઠ્ઠી) રદ કરવા અંગેની કાર્યવાહી કરવામાં આવશે.

૧૩. કોમ્પ્રીહેન્સીવ સામાન્ય વિકાસ નિયંત્રણ નિયમો (સી.જી.ડી.સી.આર.)ની જોગવાઇ તેમજ જે તે સમયે સરકારશ્રી દ્વારા જાહેર કરાયેલ નિતી અનુસાર પરકોલેટીંગ વેલ/પીટ,વોટર હાર્વેસ્ટીગ,ટ્રી-પ્લાન્ટેશન/વૃક્ષા રોપણની જોગવાઇ બીલ્ડીગ પ્લોટમાં કરવાની રહેશે.સેપ્ટીક ટેન્ક તથા સોકવેલની સાઇઝ તથા સંખ્યા,ઇન્સપેકશન ચેમ્બર,મેનહોલ વિગેરે ડ્રેનેજ લેઆઉટમાં બતાવ્યા મુજબના સ્થળે કરવાની જવાબદારી અરજદાર માલિક/ડેવલપર તથા એન્જિનીયરે/આર્કીટેક્ટ સ્ટ્રકચરલ એન્જિનીયર,કલાર્ક ઓફ વર્કસની રહેશે.

૧૪. મકાનમાં બાંધકામ/ડીમોલીશ કરતી વખતે અથવા ત્યારબાદ આજુબાજુના મકાનો/મિલકતને અન્ય કોઇપણ જાતનું નુકશાન કે જાનહાની થશે તો તેની સંપૂર્ણ જવાબદારી અરજદાર માલિક/ડેવલપર તથા એન્જિનીયરે/આર્કીટેક્ટ સ્ટ્રકચરલ એન્જિનીયર,કલાર્ક ઓફ વર્કસની રહેશે. અ.મ્યુ.કોર્પોરેશન આ બાબતે દિવાની યા ફોજદારી રાહે જવાબદાર ગણાશે નહિ. તેમજ આજુબાજુના રહીશોને કોઇપણ સમયે ખલેલ/નુકશાન થાય નહિ તે રીતે બાંધકામ /ડિમોલિશનની કામગીરી કરવાની રહેશે.

૧૫. મંજુર થયેલા પ્લાન તેમજ કમેન્સમેન્ટ સર્ટીફિકેટ (રજાચિઠ્ઠી)ની નકલ દરેક મેમ્બરને ફરજીયાત આપવાની રહેશે. અને બાંધકામની સાઇટ પર નોટિસ બોર્ડ ઉપર જાહેરમાં જોઇ શકાય તે રીતે દર્શાવવાની રહેશે.

૧૬. મકાન વપરાશની પરવાનગી(બી.યુ.) પરમીશન મેળવ્યા બાદ જ ડ્રેનેજ/પાણી તથા અન્ય સર્વીસ-યુટીલીટી માટે નિયમાનુસાર અરજી કરી શકાશે.

૧૭. બાંધકામ તથા અન્ય બાબતો કોમ્પ્રીહેન્સીવ સામાન્ય વિકાસ નિયંત્રણ નિયમો (સી.જી.ડી.સી.આર.) સાથે સુસંગત નહિ હોય કે કોમ્પ્રીહેન્સીવ સામાન્ય વિકાસ નિયંત્રણ નિયમો (સી.જી.ડી.સી.આર.)ના વિનીમય ૨.૬ મુજબ અરજદાર માલિકે ખોટી રજુઆત અથવા ખોટા દસ્તાવેજી પૂરાવા રજુ કરેલ હશે તો આ કમીન્સમેન્ટ સર્ટીફીકેટ (રજાચિઠ્ઠી) તથા મંજુર કરેલ પ્લાન આપોઆપ રદ થયેલ ગણાશે.

૧૮. ઓવરહેડ અને અંડરગ્રાઉન્ડ પાણીની ટાંકી હવાચુસ્ત ઢાંકણથી બંધ રાખવી.ગટરની વેન્ટ પાઇપ ઉપર જીણુ કપડુ બાંધીને રાખવું અથવા પાતળા વાયરની જાળી રાખવી. મેલેરીયા કર્મચારી માટે ઓવરહેડ ટાંકીની તપાસ માટે સીડીની વ્યવસ્થા કરવી.

૧૯. કન્સ્ટ્રકશન/ડીમોલીશનની પ્રવૃતિ દરમયાન પ્લોટની દરેક બાજુએ ઓછામાં ઓછી ૩ મી. ઊંચાઇની પતરાની વાડ (બેરીકેડ) તથા બહુમાળી બિલ્ડીંગમાં ઉપરના માળના બાંધકામ સમયે ચારે બાજુ નેટ સેફ્ટીનું પ્રોવીઝન સલામતીના જળવાઇ તે હેતુસર કરવાની રહેશે.

૨૦. RESPONSIBILITY (C.G.D.C.R.-2017, 4.3,4.4 & 4.5) : APPROVAL OF DRAWINGS AND ACCEPTANCE OF ANY STATEMENT, DOCUMENTS, STRUCTURAL REPORT, STRUCTURAL DRAWINGS, PROGRESS CERTIFICATE OR BUILDING COMPLETION CERTIFICATES SHALL NOT DISCHARGE THE OWNER, ENGINEER, ARCHITECT, CLERK OF WORKS/SITE SUPERVISOR, STRUCTURAL DESIGNER, DEVELOPER, OWNER FROM THEIR RESPONSIBILITIES, IMPOSED UNDER THE ACT, THE DEVELOPMENT REGULATIONS AND THE LAWS OF TORT AND LOCAL ACTS.

૨૧. LIABILITY (C.G.D.C.R.-2017, 3.3.2) : NOTWITHSTANDING ANY DEVELOPMENT PERMISSION GRANTED UNDER THE ACT AND THESE REGULATIONS, ANY PERSON UNDERTAKING ANY DEVELOPMENT WORK SHALL CONTINUE TO BE WHOLLY AND SOLELY LIABLE FOR ANY INJURY OR DAMAGE OR LOSS WHATSOEVER THAT MAY BE CAUSED TO ANY ONE IN OR AROUND THE AREA DURING SUCH CONSTRUCTION AND NO LIABILITY WHATSOEVER IN THIS REGARD SHALL BE CAST ON THE COMPETENT AUTHORITY OR ANY OFFICER/EMPLOYEE TO WHOM POWER HAS BEEN DELEGATED.

૨૨. LIABILITY FOR ENSURING SAFETY DURING CONSTRUCTION (C.G.D.C.R.-2017, 5.4.3) : THE OWNER OR DEVELOPER AND THE CLERK OF WORKS ON RECORD SHALL BE RESPONSIBLE FOR ENSURING THAT ALL NECESSARY MEASURES FOR SAFETY FOR ALL ARE TAKEN ON SITE. GRANT OF DEVELOPMENT PERMISSION, GRANT OF BUILDING USE PERMISSION FOR PART OF A BUILDING, OR ISSUING OF ANY INSTRUCTIONS TO ENSURE PUBLIC SAFETY OR REDUCE INCONVENIENCE, DOES NOT RENDER THE COMPETENT AUTHORITY LIABLE FOR ANY INJURY, DAMAGE OR LOSS WHAT SO EVER THAT MAY BE CAUSED TO ANYONE IN OR AROUND THE AREA DURING THE PERIOD OF CONSTRUCTION.

૨૩. શહેરી વિકાસ અને શહેરી ગૃહનિર્માણ વિભાગના પત્રક્રમાંક નં. પરચ/૮૦૨૦૧૦/૬૩૨૫/પી તા. ૧૬/૧૧/૨૦૧૦ ના પત્ર અનુસાર બાંધકામની જગ્યા એ મોટા અક્ષરે ગુજરાતી ભાષામાં બાંધકામની તમામ વિગતો દર્શાવતું બોર્ડ કાયમી મુકવાની શરતે.

૨૪. સેલરના ખોદાણકામ/ બાંધકામ દરમ્યાન આજુબાજુની જાનમાલ કે મિલ્કતોને કોઇપણ પ્રકારનું નુકશાન થશે તો તેની સંપૂર્ણ જવાબદારી અરજદાર/માલિક/આર્કીટેક્ટ/ એન્જીનિયર/ સ્ટ્રકચરલ એન્જીનિયર / કલાર્ક ઓફ વર્કસ (સાઇટ સુપરવાઇઝર)ની રહેશે, તથા સંપૂર્ણ ખોદકામ એક સાથે નહી કરતાં, તબક્કાવાર કરી, જરૂરી પ્રોટેક્ટીવ સપોર્ટ ( **Shoring/ Shutterring**) ની વ્યવસ્થા કરી બાંધકામ કરવાનું રહેશે, તથા ખોદાણકામ/ બાંધકામ દરમ્યાન આજુબાજુની જાનમાલ કે મિલ્કતોની સલામતી માટે કરવાની જરૂરી વ્યવસ્થાનું એન્જીનિયર/ સ્ટ્રકચરલ એન્જીનિયર / કલાર્ક ઓફ વર્કસ (સાઇટ સુપરવાઇઝર) દ્વારા સતત નિરીક્ષણ કરી , જરૂર જણાય તો તાકીદે વધારાની વ્યવસ્થા કરવાની રહેશે તથા તે અંગે અરજદાર/ માલિક / ડેવલપર્સ/ આર્કીટેક્ટ / એન્જીનિયર/ સ્ટ્રકચરલ એન્જીનિયર/કલાર્ક ઓફ વર્કસશ્રી દ્વારા આપેલ નોટરાઇઝડ બાંહેધરી મુજબ વર્તવાની શરતે તથા સ્થળે સલામતીના યોગ્ય પગલા લીધા સિવાય બાંધકામ/ ખોદાણકામ / ડિમોલીશન ની કામગીરી કરવામાં આવતી જણાશે તો તાત્કાલીક અસરથી રજાચિઠ્ઠી સ્થગિત /રદ કરવાની કાર્યવાહી કરવામાં આવશે તથા ખોદકામમાં નિકાલ થયેલ માટીથી તેમજ ઇમારતી માલસામાનના જાહેર માર્ગો પર થતા પરિવહન દરમ્યાન જાહેર માર્ગને નુકશાન થાય નહિ તે માટે જરૂરી જોગવાઇ કરવાની રહેશે.

ઉપર જણાવેલ કોઇપણ શરતોનો ભંગ થશે તો આપેલ બાંધકામનું આરંભ પ્રમાણપત્ર (રજાચીઠ્ઠી) રદ કરવામાં આવશે..

---

મ્યુ. કમિશ્નરશ્રી,

આ કમેન્સ્મેન્ટ સર્ટીફીકેટ (રજાચીઠ્ઠી) દ્વારા જે વિકાસ કરાવા પરવાનગી આપેલ છે તે અમે વિકાસ પરવાનગી મેળવવા જે પ્લાન સાથે અરજી તેમજ બાહેંધરી રજુ કરેલી તેના આધારે છે. માટે અરજીમાં કે પ્લાનમાં અમારા દ્વારા કરવામાં આવેલ રજુઆત કોમ્પ્રીહેન્સીવ સામાન્ય વિકાસ નિયંત્રણ નિયમો (સી.જી.ડી.સી.આર.)ના નિયમો સાથે સુસંગત નહી હોય તેમજ બાહેંધરી કે અરજી માં અમારા દ્વારા કરવામાં આવેલ રજુઆત ખોટી હશે તો આ કમેન્સ્મેન્ટ સર્ટીફીકેટ (રજાચીઠ્ઠી) રદ થયેલી ગણાશે તથા કરેલ બાંધકામ અમારા ખર્ચે અને જોખમે અમદાવાદ મ્યુનિસિપલ કોર્પોરેશન દૂર કરી શકશે અને કરેલ બાંધકામ દૂર કરવા અમને કાયદાકીય કોઇપણ પ્રકારની નોટિસ કે જાણ કરવાને રહેશે નહી. આ કમેન્સ્મેન્ટ સર્ટીફીકેટ (રજાચીઠ્ઠી) ની ઉપરોક્ત તમામ શરતો મે/અમે વાંચેલ છે અને સાથે અમે સંમત છીએ.

માલિક/અરજદાર ની સહી

એન્જીનીયર/આર્કીટેક્ટની સહી

(12)THIS DEVELOPMENT PERMISSION IS GIVEN ON THE CONDITION THAT OWNER/APPLICANTS HAVE TO PROVIDE TEMPORARY RESIDENTIAL ACCOMMODATION FOR SKILLED/UNSKILLED CONSTRUCTION LABOURS IN THEIR PREMISES WITH PROPER SANITATION FACILITY. PUBLIC SPACE/ROAD WILL NOT BE ENCHROACHED FOR THE SAME IN ANY CASE AS PER OWNER/APPLICANTS SUBMIT THE NOTERISED UNDERTAKING FOR THE SAME ON DT.- 16/04/2022

(13)APPLICANT/OWNER/ ARCHITECT/ENGINEER/STRUCTURE ENGINEER/CLERK OF WORKS (SITE SUPERVISOR) ARE SOLE RESPONSIBLE FOR ANY CASUALTY OR DAMAGE TO THE SURROUNDING PROPERTY DURING THE EXCAVATION/CONSTRUCTION OF THE CELLAR, AND INSTEAD OF ENTIRE EXCAVATION IN ONE STRETCH, CONSTRUCTION OF THE CELLAR WILL HAVE TO DO BY PHASE WISE EXCAVATION PROVIDING PROTECTIVE SUPPORT(SHORING/STRUTTING). AND FOR THE SAFETY OF THE ADJOINING PROPERTIES DURING EXCAVATION/ CONSTRUCTION, THE NECESSARY ARRANGEMENTS WILL HAVE TO BE MADE BY THE STRUCTURAL ENGINEER/ ENGINEER/ CLERK OF WORK (SITE SUPERVISOR) FOR CONTINUOUS SUPERVISION AND IF REQUIRED URGENT ADDITIONAL ARRANGEMENT WILL HAVE TO BE MADE FOR THE SAFETY. AND AS PER THE NOTARIZED UNDERTAKING/AFFIDAVIT GIVEN ON DT.16/04/2022 BY THE OWNER / APPLICANT / DEVELOPERS / ARCHITECT / ENGINEER / STRUCTURAL ENGINEER /CLERK OF WORKS, THE COMMENCEMENT CERTIFICATE (RAJACHITTHI) WILL BE SUSPENDED/REVOKED WITH IMMEDIATE EFFECT, IF THE CONSTRUCTION / EXCAVATION / DEMOLITION WORK IS BEING DONE WITHOUT PROPER PRECAUTIONS TO ENSURE SAFETY.

(14)PROVISION FOR SUMP/PUMP OF SUFFICIENT CAPACITY WITH CATCHPIT AT EACH LEVELES OF BASEMENT/CELLER AT SITE SHALL BE PROVIDED AND MEASURES SHOULD BE TAKEN TO KEPT IT PERMANENTLY OPERATIONAL TO PREVENT FLOODING OF BASEMENT/CELLER AND TO KEEP IT DRY.

(15)ALL TERMS AND CONDITION MENTION IN EARLIER APPROVAL SUBDIVISION CASE NO:-E-NAGAR APPLICATION NO.001BDP21221305, DT.24/12/2021 AND BUILDING PLAN CASE NO:- BLNTS/EZ/120122/CGDCRV/A5580/R0/M1 (BLOCK-A+B+C+D), BLNTS/EZ/120122/CGDCRV/A5581/R0/M1 (BLOCK-E+F),BLNTS/EZ/120122/CGDCRV/A5583/R0/M1 (BLOCK-G), DT.25/03/2022 WILL BE APPLICABLE AND BINDING TO OWNER/APPLICANT.

(16)THIS REVISED PERMISSION IS GIVEN ON THE BASIS OF SITE SITUATION OPINION GIVEN BY ASST. T.D.O. (E.Z), OUTWARD NO.515, ON DT.- 18/04/2022

(17)THIS PERMISSION IS GIVEN ON THE BASIS OF MEASUREMENT AND LOCATION OF PLOT MENTION IN OPINION FOR SCHEME IMPLIMENTATION GIVEN BY TOWN DEV. INSP. (VASTRAL WARD,EZ) A.M.C. DT. 31/07/2021

(18)THIS PERMISSION IS GIVEN ON THE BASIS OF OPINION FOR NET DEMAND (BETTERMENT CHARGES) GIVEN BY ASST.CITY PLANNER, CITY PLANNING DEPT. IN LETTER NO.:-CPD/A.M.C/OP-198, ON DT.:-03/08/2021.

(19)THIS PERMISSION IS GRANTED SUBJECT TO RELEVANT TERMS AND CONDITIONS MENTIONED IN OPINION GIVEN BY FIRE DEPARTMENT ON DT.07/04/2022 (NO.:-OPN285407042022) AND FIRE NOC, FIRE PROTECTION CONSULTANT WILL BE SUBMITTED BY OWNER/ APPLICANT BEFORE APPLYING FOR B.U. PERMISSION AND ALL TERMS AND CONDITION MENTION IN ORDER WILL BE APPLICABLE. AND BINDING TO OWNER/ APPLICANT AND AS PER NOTARISED UNDERTAKING GIVEN BY OWNER/APPLICANT ON DATE:-16/04/2022 AND BASED UPON NOTARISED UNDERTAKING GIVEN BY OWNER/ APPLICANT ON DT.16/04/2022 FOR SUBMITTED ONLINE PLAN AT FIRE DEPARTMENT.

(20) THIS PERMISSION IS GRANTED AS PER THE N.O.C. OF AIRPORT AUTHORITY OF INDIA ON DTD.:- 22/04/2022, REF.NOC ID NO.:-AHME/WEST/B/041622/666797(FOR MEXIMUM 55.00 MT HEIGHT) AND ALL TERMS AND CONDITION MENTION IN ORDER WILL BE APPLICABLE AND BINDING TO OWNER/APPLICANT.

(21)APPLICANT SHALL HAVE TO MAKE PROVISION FOR ROOF TOP SOLAR ENERGY INSTALLATION AND GENERATION AS PER CL.17.5.1 OF CGDCR-2017 AND OWNER/ APPLICANT/ DEVELOPER/ ARCHITECT/ ENGINEER/ STRUCTURE ENGINEER/ CLARK OF WORKS/ SUPERVISOR OF WORKS SUBMIT NOTERISED UNDERTAKING FOR THE SAME ON DT. 16/04/2022

(22)IN EVERY WATER CLOSETS OR TOILET, IT SHALL BE MANDATORY TO PROVIDE DOUBLE BUTTON CISTERN (DUAL FLUSH TANK).

(23)ALL RELEVANT TERMS AND CONDITIONS MENTIONED IN N.A. PERMISSION ORDER NO.:-CB/CTS/N.A./S.R.-1,142/2012 ON DT.05/03/2013 (RESIDENTIAL) GIVEN BY COLLECTOR (AHMEDABAD), IT IS SUBMITTED BY OWNER-APPLICANTS.

(24)THE FEE/CHARGES OF ADDITIONAL F.S.I. FEE SHALL BE PAID BY OWNER/APPLICANT AS PER 25 PERCENTAGE CHARGES AT THE TIME OF COMMENCEMENT CERTIFICATE AND OTHER 75 PERCENTAGE CHARGES IN 8 INSTALLMENT IN 2 YEAR AS PER CIRCULAR NO:-37/2013-14,DATE:- 27/12/2013 AND OWNER/ APPLICANT HAS TO OBEY THE TERMS AND CONDITION AS PER AFFIDAVIT GIVEN BY FOR THE SAME DT:- 23/03/2022

(25)રીડેવલપમેન્ટ હાઉસીંગ પોલીસી પ્રોજેકટનું બી.યુ,પરમીશન મળેલ નથી.જે અંગે અરજદાર/માલિકશ્રીએ "ટી.ડી.આર.એફ.એસ.આઈ.વાળુ બાંધકામ રીડેવલપમેન્ટ પ્રોજેકટનું બી.યુ.પરમીશન મેળવ્યા પછી જ કરીશુ" તે મુજબ વર્તવા અંગે અરજદારે રજુ કરેલ તા.૨૦/૦૪/૨૦૨૨ની નોટરાઇઝ બાંહેધરીને આધિન.

(26)સી.જી.ડી.સી.આર-૨૦૧૭ (તા.૦૩/૧૦/૨૦૧૯ ના નોટીફીકેશન) ની જોગવાઇ મુજબ "રહેણાંક ઝોન-૦૧ (એક)(R1) ઓવર-લે રેસીડેન્સીયલ એફોર્ડેબલ હાઉસીંગ (RAH)" ઝોન માં ૪૫.૦૦ મી.સુધીની ઊંચાઇની મર્યાદામાં T.D.R. F.S.I. સાથેના રહેણાંક ઉપયોગના રેસીડેન્સીયલ એફોર્ડેબલ હાઉસીંગ યુઝના બાંધકામની રીવાઈઝ વિકાસ પરવાનગી સ્લમ રી-ડેવલોપમેન્ટ પોલીસી -૨૦૧૩ મુજબ ટી.પી.સ્કીમ નં.૨૮ (નવા વાડજ),ફા.પ્લોટનં.૩૩૦+ ૩૩૧+૭૧૩/૧,૭૧૩/૨/૧,૪૧૩+૪૧૪+૪૧૫+૭૧૩/૨ પૈકીમાં રામાપીર સેકટર-સી,અર્બન પાર્ક,પ્લોટ નં-સી, નવા વાડજ અંતર્ગત ની રૂ.૨,૦૦,૬૮,૭૫૦/-ના TDR FSI RIGHTS અંતર્ગત ટી.ડી.આર. એફ.એસ.આઇ.ને રેસીપીયન્ટ પ્લોટની જંત્રી વેલ્યુના પ્રપોશનેટ ધોરણે ૪૨૨૫.૦૦ ચો.મી. આપવા બાબતે મ્યુનિ.કમિશનરશ્રીની તા.૨૦/૦૮/૨૦૨૨ ની મંજુરીને આધીન.

(27)અરજદારે પ્લોટની માલિકી, ક્ષેત્રફળ, લોકેશન તેમજ પઝેશન તથા અન્ય કોઈ બાબત અંગે કોર્ટ મેટર/કોર્ટ લીટીગેશન ચાલતી ન હોવા અંગેની તા. ૧૬/૦૪/૨૦૨૨ની આપેલ નોટરાઈઝ બાંહેધરીને આધિન

(28)અલગ-અલગ કેટેગરીના યુનિટને સીંગલ યુનિટમાં ફેરવવામાં આવશે તો,અ.મ્યુ.કોર્પો.દ્વારા સી.જી.ડી.સી.આર-૨૦૧૭ની જોગવાઈ મુજબ "PUNISHMENT/ ACTION" લેવામાં આવશે તથા તે મુજબની અરજદારે રજુ કરેલ તા.૧૬/૦૪/૨૦૨૨ની નોટરાઈઝ બાહેંધરીને આધિન.

(29)સુકો-ભીનો કચરો અલગ કરવા તથા ઓર્ગેનીક વેસ્ટ કન્વર્ટર તથા GREY WATER RECYCLING SYSTEM WITH DUAL PLUMBING SYSTEM અને SEWAGE TREATMENT PLANTS(S.T.P.) તેમજ રેઇન વોટર હાર્વેસ્ટીંગ ની જોગવાઈ કરવા સહિતનાં પર્યાવરણની જાળવણી અંગેના તમામ પગલાનું આયોજન કાયમી ધોરણે કરવાનું રહેશે તે શરતે તેમજ તે મુજબ વર્તવા માલીક/ અરજદાર/ ડેવલોપર્સ/ આર્કીટેક્ટ/ એન્જીનિયર/ સ્ટ્રક્ચર એન્જીનિયર/ ક્લાર્ક ઓફ વર્કસ/ સુપરવાઇઝર ઓફ વર્કસ શ્રી દ્વારા તા.૧૬/૦૪/૨૦૨૨ના રોજ આપેલ નોટરાઈઝ બાંહેધરીને આધીન.

(30)રેરા રજીસ્ટ્રેશન અંગે માલીક/ડેવલોપરશ્રી દ્વારા સદર કેસમાં કોઇ પણ વેચાણ કે બુકિંગ કરેલ ન હોઈ તથા અમોએ રેરામાં રજીસ્ટ્રેશન કરાવેલ ન હોય તે મુજબની તા.૧૬/૦૪/૨૦૨૨ થી રજુ કરેલ નોટરાઈઝ બાંહેધરીને આધિન.

(31)પ્રોપર્ટી ટેક્ષ અંગે ડિ.સુ.( પ્રોપર્ટી ટેક્ષ વિભાગ,પૂર્વઝોન) શ્રી ના તા.૦૬/૦૮/૨૦૨૧ ના અભિપ્રાયને આધિન તથા તાજેતરના વર્ષના પૈસા ભર્યાની પહોંચને આધારે.

(32)ઇલેકટ્રીક સબ સ્ટેશન અંગે અરજદારે રજુ કરેલ પ્લાનમાં ખાતાકીય સરક્યુલર નં.૪૦/૨૦૧૩-૧૪ મુજબનું ઈલેકટ્રીક સબ સ્ટેશન દર્શાવેલ છે તથા તે મુજબ વર્તવા અંગે અરજદારે રજુ કરેલ તા.૧૬/૦૪/૨૦૨૨ની નોટરાઇઝ બાંહેધરીને આધિન.

(33)એન્વાયર્મેન્ટ N.O.C.અંગે તત્કાલીન મ્યુનિ.કમિ.શ્રીના તા.૨૨.૦૨.૨૦૧૪ થી નક્કી થયેલ નીતી"૨૦૦૦૦ ચો.મી. બાંધકામ અથવા ૬-મહીના બંન્ને માંથી જે વહેલું થાય તે પહેલા એન્વાયર્મેન્ટ N.O.C.રજુ કરવાની રહેશે."મુજબની શરત સાથે તથા તે અંગે અરજદારે રજુ કરેલ તા.૧૬/૦૪/૨૦૨૨ના નોટરાઇઝ બાંહેધરીને આધિન.

(34)મકાન અને અન્ય બાંધકામ શ્રમયોગીઓ (રોજગારીનું નિયમન અને નોકરીની શરતો) અધિનિયમ,૧૯૯૬ હેઠળ દરેક માલીકે બાંધકામ પ્રવુતિ શરુ કરવાના ૩૦ દિવસ પહેલા સદર કાયદા હેઠળનાં નિયત ફોર્મ-4 મુજબની નોટીસ તેમજ બાંધકામ શરુ કર્યાના ૬૦ દિવસમાં ઉક્ત કાયદા હેઠળ સાઈટની નોંધણી નિયામકશ્રી,ઔધોગિક સલામતી અને સ્વાસ્થની કચેરીમાં કરાવવાની રહેશે.

(35)સી.જી.ડી.સી.આર.- ૨૦૧૭ ક્લોઝ નં.- ૧૯ ની જોગવાઇ મુજબ બિલ્ડીંગનું મેઇન્ટેનેન્સ અને અપગ્રેડેશન અનુસંધાને બાંધકામનું વખતો-વખત મેઇન્ટેનન્સ કરવાનું રહેશે તે શરતે તેમજ તે મુજબ વર્તવા અરજદાર/ડેવલોપર્સ તા.૧૬/૦૪/૨૦૨૨ના રોજ આપેલ નોટરાઈઝ બાંહેધરીને આધિન.

(36)નોવેલ કોરોના વાઈરસ (COVID-19) સંક્રમણ અટકાવવા સંબધી સરકારશ્રી દ્વારા વખતોવખત બહાર પાડેલ/નક્કી કરેલ માર્ગદર્શિકા તથા નિયમોનું ચુસ્તતાથી પાલન કરવાની શરતે તથા તેને આધીન.

For Other Terms & Conditions See Overleaf

સદર પ્રકરણે ચાર્જેબલ એફ.એસ.આઈ. ના નાણા ના હપ્તા ચુકવવાના હોઈ, તે વસૂલાત બાબતે બી. યુ. પરમીશન અગાઉ અત્રેના વિભાગનો અભિપ્રાય મેળવવાનો રહેશે.

AHMEDABAD MUNICIPAL CORPORATION B.P.S.P. (T.D.O.)

આગળના પેજ પર કમેન્સ્મેન્ટ સર્ટીફીકેટ (રજાચીઠ્ઠી)ની જણાવેલ શરતો ઉપરાંત નીચે જણાવ્યા મુજબની શરતોએ ધી ગુ.ટા.પ્લા. અને અર્બન ડેવ. એક્ટ, ૧૯૭૬ ની કલમ-૨૯ (૧), ૩૪, ૪૯, ૫૨,૭૦ તથા ધી જી.પી.એમ.સી. એક્ટ ૧૯૪૯ની કલમ ૨૫૩ તથા ૨૫૪ ની જોગવાઇઓને તથા કોમ્પ્રીહેન્સીવ સામાન્ય વિકાસ નિયમો (સી.જી.ડી.સી.આર.) ની જોગવાઇઓને આધિન આ પરવાનગી આપવામાં આવે છે.

## :: શરતો ::

૧. ધી જી.પી.એમ.સી. એક્ટ ૧૯૪૯,ધી ગુ.ટા.પ્લા. અને અર્બન ડેવ. એક્ટ, ૧૯૭૬, ટાઉન પ્લાનીગ સ્કીમના રેગ્યુલેશન, કોમ્પ્રીહેન્સીવ સામાન્ય વિકાસ નિયમો તેમજ પ્રવર્તમાન નીતિ - નિયમોને અનુસરીને મકાન બાંધકામ તેમજ ઉપયોગ કરવાનો રહેશે. તેમજ આ અંગેના તમામ કાયદા તેમજ પેટા કાયદાનું પાલન કરવાનું રહેશે. તેમજ તેમાં જે કાંઇ અંકુશો તથા શરતો મુકવામાં આવી છે તેનાથી જો નુકશાન થતુ હશે તો પણ નુકશાનીનો બદલો માગ્યા સિવાય અરજદાર / માલિકે તેનો અમલ કરવાનો રહેશે.

૨. અરજદાર / માલિકને કમેન્સ્મેન્ટ સર્ટીફીકેટ (રજાચીઠ્ઠી) આપવામાં આવ્યું હશે તો પણ ,ધી ગુ.ટા.પ્લા. અને અર્બન ડેવ. એક્ટ, ૧૯૭૬ મુજબ ટાઉન પ્લાનીગ સ્કીમ અન્વયેની ડિમાન્ડ / ફાળો તેમજ અન્ય કાયદા હેઠળ કોઇ ચાર્જ કે લેણાં બાકી હશે કે ભવિષ્યમાં ચૂકવવાના થશે તો તે મ્યુ. કોર્પો. / સક્ષમ સત્તામાં જમા કરવાના રહેશે.

૩. અરજદાર / માલિકને કમેન્સ્મેન્ટ સર્ટીફીકેટ (રજાચીઠ્ઠી)માં જણાવ્યા મુજબની શરતોનું પાલન કરવાનું રહેશે. કમેન્સ્મેન્ટ સર્ટીફીકેટ (રજાચીઠ્ઠી)માં જણાવ્યા મુજબની શરતો પૈકી કોઇપણ શરતોનું ઉલ્લનઘન કરવામાં આવશે તો મ્યુનિસિપલ કોર્પોરેશન તે શરતોનો અમલ કરાવી શકશે અને મ્યુનિસિપલ કોર્પોરેશનના તેવા કૃત્યને લીધે જે કંઇ નુકશાન, ખોટ કે હરકત અરજદાર / માલિકને થશે તે બદલ કોઇપણ પ્રકારનો બદલો મળી શકશે નહી.

૪. કમેન્સ્મેન્ટ સર્ટીફીકેટ (રજાચીઠ્ઠી)ની તારીખથી એક વર્ષમાં બાંધકામ શરૂ કરવામાં આવેલ નહી હોય કે નિયત સમયમર્યાદામાં તેના રીન્યુઅલ અંગેની કાયદાકીય કાર્યવાહી કરવામાં આવેલ નહી હોય તો કમેન્સ્મેન્ટ સર્ટીફીકેટ (રજાચીઠ્ઠી) સહિત આપેલ પરવાનગી આપોઆપ રદ થયેલ ગણાશે.

૫. મંજૂર થયેલ પ્લાન મુજબનું સ્થળ પર બાંધકામ પૂરુ થયેથી ધી જી.પી.એમ.સી. એક્ટ ૧૯૪૯ની કલમ-૨૬૩ તેમજ કોમ્પ્રીહેન્સીવ સામાન્ય વિકાસ નિયંત્રણ નિયમો (સી.જી.ડી.સી.આર.)ની જોગવાઇ મુજબ મકાન વપરાશની પરવાનગી (બી.યુ. પરમીશન)મેળવ્યા બાદ જ મંજુર કરેલ બાંધકામનો વપરાશ કરી શકાશે.

૬. ધી જી.પી.એમ.સી. એક્ટ ૧૯૪૯ની કલમ-૩૭૬ થી ૩૮૩ માં નિર્દિષ્ટ કર્યા પ્રમાણેના ધંધા અગર ઉપયોગ માટે કોઇપણ જગ્યાનો ઉપયોગ કરતા પહેલા અ.મ્યુ.કો./ સક્ષમ સત્તા પાસેથી જરૂરી લાયસન્સ/પરવાના મેળવવાના રહેશે.

૭. પ્લોટના માપો તથા ક્ષેત્રફળ મળી રહેતા હોય તે માટેની સાઇટ તરીકે પ્લોટ યોગ્ય થાય અને પ્લોટ સ્વચ્છ અને ઢોળાવવાળો (ખાડા - પોલાણનો ભાગ રહે નહી અને પાણી ભરાય રહે નહી તેવો) થાય તો જ બાંધકામ શરુ કરી શકાશે.

૮. GRANT OF THIS DEVELOPMENT PERMISSION SHALL NOT MEAN ACCEPTANCE OF CORRECTNESS, CONFIRMATION, APPROVAL OR ENDORSEMENT OF TITLE OF THE LAND, BUILDING, EASEMENT RIGHTS, VARIATION IN THE AREA FROM RECORDS, STRUCTURAL REPORTS & STRUCTURAL DRAWINGS, WORKMANSHIP AND SOUNDNESS OF MATERIAL USED IN CONSTRUCTION OF THE BUILDING, LOCATION AND BOUNDARY OF PLOT, SOLI INVESTIGATION REPORT ETC AND SHALL NOT BIND OR RENDER THE AUTHORITY / AMC OFFICIALS LIABLE IN ANY WAY INTHIS REGARDS (UNDER C.G.D.C.R. CL. NO. 3.3).

૯. પ્લાનમાં મંજુર કર્યા મુજબનું બાંધકામ સ્થળ ઉપર શરૂ કરતાં પહેલા બીન પરવાનગીના/બિન અધિકૃત કાચા - પાકા બાંધકામ અરજદાર/માલિકે પોતાના ખર્ચે/જોખમે દૂર કરવાના રહેશે.

૧૦. પ્લાનમાં મંજુર કર્યા મુજબનું બાંધકામ સ્થળ ઉપર શરૂ કર્યેથી કોમ્પ્રીહેન્સીવ સામાન્ય વિકાસ નિયંત્રણ નિયમો (સી.જી.ડી.સી.આર.) મુજબ તબક્કાવાર પ્રોગેસ ચેક કરાવવાના રહેશે.

૧૧. કેસમાં રજુ કરવાના થતા સોઇલ રીપોર્ટ,સ્ટ્રકચરલ રીપોર્ટ,સ્ટ્રકચરલ ડ્રોઇંગ બોન્ડ-અન્ડરટેકીગ-બાંહેધરી વિગેરે ફકત કોર્પોરેશનના રેકર્ડ હેતુ માટે હોઇ તે અંગેની જવાબદારી અ.મ્યુ.કોર્પોરેશનની તથા અધિકારી/કર્મચારીની રહેશે નહિ. આ અંગે જવાબદાર અરજદાર/માલિક/ડિવલપર તથા એન્જિનીયરે/આર્કિટેકટ સ્ટ્રકચરલ એન્જિનીયર,કલાર્ક ઓફ વર્કર્સ રજુ કરેલ પ્રમાણપત્રો/બાંહેધરી તથા રીપોર્ટને આધીન સઘળી જવાબદારી તેઓની (અરજદાર/માલિક/ડિવલપર તથા એન્જિનીયરે/આર્કિટેકટ સ્ટ્રકચરલ એન્જિનીયર,કલાર્ક ઓફ વર્કર્સ) રહેશે.

૧૨. બીલ્ડીગ મટીરીયલ્સ કે કાટમાળ મ્યુ. રસ્તા ઉપર કે ફુટપાથ ઉપર નાખવામાં આવશે તો તેના કારણે રસ્તા કે ફુટપાથ ને જે કાંઇ નુકશાન થશે તેનુ ખર્ચ વત્તા નિયમાનુસારની પેનલ્ટીની રકમ અરજદાર/માલિક પાસેથી વસુલ કરવામાં આવશે.તેમજ આ બાંધકામની કમીન્સમેન્ટ સર્ટીફીકેટ (રજાચિઠ્ઠી) રદ કરવા અંગેની કાર્યવાહી કરવામાં આવશે.

૧૩. કોમ્પ્રીહેન્સીવ સામાન્ય વિકાસ નિયંત્રણ નિયમો (સી.જી.ડી.સી.આર.)ની જોગવાઇ તેમજ જે તે સમયે સરકારશ્રી દ્વારા જાહેર કરાયેલ નિતી અનુસાર પરકોલેટીંગ વેલ/પીટ,વોટર હાર્વેસ્ટીગ,ટ્રી-પ્લાન્ટેશન/વૃક્ષા રોપણની જોગવાઇ બીલ્ડીગ પ્લોટમાં કરવાની રહેશે.સેપ્ટીક ટેન્ક તથા સોકવેલની સાઇઝ તથા સંખ્યા,ઇન્સપેકશન ચેમ્બર,મેનહોલ વિગેરે ડ્રેનેજ લેઆઉટમાં બતાવ્યા મુજબના સ્થળે કરવાની જવાબદારી અરજદાર માલિક/ડિવલપર તથા એન્જિનીયરે/આર્કિટેકટ સ્ટ્રકચરલ એન્જિનીયર,કલાર્ક ઓફ વર્કર્સની રહેશે.

૧૪. મકાનમાં બાંધકામ/ડીમોલીશ કરતી વખતે અથવા ત્યારબાદ આજુબાજુના મકાનો/મિલકતને અન્ય કોઇપણ જાતનું નુકશાન કે જાનહાની થશે તો તેની સંપૂર્ણ જવાબદારી અરજદાર માલિક/ડિવલપર તથા એન્જિનીયરે/આર્કિટેકટ સ્ટ્રકચરલ એન્જિનીયર,કલાર્ક ઓફ વર્કર્સની રહેશે. અ.મ્યુ.કોર્પોરેશન આ બાબતે દિવાની યા ફોજદારી રાહે જવાબદાર ગણાશે નહિ. તેમજ આજુબાજુના રહીશોને કોઇપણ સમયે ખલેલ/નુકશાન થાય નહિ તે રીતે બાંધકામ /ડિમોલિશનની કામગીરી કરવાની રહેશે.

૧૫. મંજુર થયેલા પ્લાન તેમજ કમેન્સમેન્ટ સર્ટીફિકેટ (રજાચિઠ્ઠી)ની નકલ દરેક મેમ્બરને ફરજીયાત આપવાની રહેશે. અને બાંધકામની સાઇટ પર નોટિસ બોર્ડ ઉપર જાહેરમાં જોઇ શકાય તે રીતે દર્શાવવાની રહેશે.

૧૬. મકાન વપરાશની પરવાનગી(બી.યુ.) પરમીશન મેળવ્યા બાદ જ ડ્રેનેજ/પાણી તથા અન્ય સર્વીસ-યુટીલીટી માટે નિયમાનુસાર અરજી કરી શકાશે.

૧૭. બાંધકામ તથા અન્ય બાબતો કોમ્પ્રીહેન્સીવ સામાન્ય વિકાસ નિયંત્રણ નિયમો (સી.જી.ડી.સી.આર.) સાથે સુસંગત નહિ હોય કે કોમ્પ્રીહેન્સીવ સામાન્ય વિકાસ નિયંત્રણ નિયમો (સી.જી.ડી.સી.આર.)ના વિનીમય ૨.૬ મુજબ અરજદાર માલિકે ખોટી રજુઆત અથવા ખોટા દસ્તાવેજી પૂરાવા રજુ કરેલ હશે તો આ કમીન્સમેન્ટ સર્ટીફીકેટ (રજાચિઠ્ઠી) તથા મંજુર કરેલ પ્લાન આપોઆપ રદ્દ થયેલ ગણાશે.

૧૮. ઓવરહેડ અને અંડરગ્રાઉન્ડ પાણીની ટાંકી હવાચુસ્ત ઢાંકણથી બંધ રાખવી.ગટરની વેન્ટ પાઇપ ઉપર જીણુ કપડુ બાંધીને રાખવું અથવા પાતળા વાયરની જાળી રાખવી. મેલેરીયા કર્મચારી માટે ઓવરહેડ ટાંકીની તપાસ માટે સીડીની વ્યવસ્થા કરવી.

૧૯. કન્સ્ટ્રકશન/ડીમોલીશનની પ્રવૃતિ દરમયાન પ્લોટની દરેક બાજુએ ઓછામાં ઓછી ૩ મી. ઊંચાઇની પતરાની વાડ (બેરીકેડ) તથા બહુમાળી બિલ્ડીગમાં ઉપરના માળના બાંધકામ સમયે ચારે બાજુ નેટ સેફટીનું પ્રોવીઝન સલામતીના જળવાઇ તે હેતુસર કરવાની રહેશે.

૨૦. RESPONSIBILITY (C.G.D.C.R.-2017, 4.3,4.4 & 4.5) : APPROVAL OF DRAWINGS AND ACCEPTANCE OF ANY STATEMENT, DOCUMENTS, STRUCTURAL REPORT, STRUCTURAL DRAWINGS, PROGRESS CERTIFICATE OR BUILDING COMPLETION CERTIFICATES SHALL NOT DISCHARGE THE OWNER, ENGINEER, ARCHITECT, CLERK OF WORKS/SITE SUPERVISOR, STRUCTURAL DESIGNER, DEVELOPER, OWNER FROM THEIR RESPONSIBILITIES, IMPOSED UNDER THE ACT, THE DEVELOPMENT REGULATIONS AND THE LAWS OF TORT AND LOCAL ACTS.

૨૧. LIABILITY (C.G.D.C.R.-2017, 3.3.2) : NOTWITHSTANDING ANY DEVELOPMENT PERMISSION GRANTED UNDER THE ACT AND THESE REGULATIONS, ANY PERSON UNDERTAKING ANY DEVELOPMENT WORK SHALL CONTINUE TO BE WHOLLY AND SOLELY LIABLE FOR ANY INJURY OR DAMAGE OR LOSS WHATSOEVER THAT MAY BE CAUSED TO ANY ONE IN OR AROUND THE AREA DURING SUCH CONSTRUCTION AND NO LIABILITY WHATSOEVER IN THIS REGARD SHALL BE CAST ON THE COMPETENT AUTHORITY OR ANY OFFICER/EMPLOYEE TO WHOM POWER HAS BEEN DELEGATED.

૨૨. LIABILITY FOR ENSURING SAFETY DURING CONSTRUCTION (C.G.D.C.R.-2017, 5.4.3) : THE OWNER OR DEVELOPER AND THE CLERK OF WORKS ON RECORD SHALL BE RESPONSIBLE FOR ENSURING THAT ALL NECESSARY MEASURES FOR SAFETY FOR ALL ARE TAKEN ON SITE. GRANT OF DEVELOPMENT PERMISSION, GRANT OF BUILDING USE PERMISSION FOR PART OF A BUILDING, OR ISSUING OF ANY INSTRUCTIONS TO ENSURE PUBLIC SAFETY OR REDUCE INCONVENIENCE, DOES NOT RENDER THE COMPETENT AUTHORITY LIABLE FOR ANY INJURY, DAMAGE OR LOSS WHAT SO EVER THAT MAY BE CAUSED TO ANYONE IN OR AROUND THE AREA DURING THE PERIOD OF CONSTRUCTION.

૨૩. શહેરી વિકાસ અને શહેરી ગૃહનિર્માણ વિભાગના પત્રક્રમાંક નં. પરચ/૮૦૨૦૧૦/૬૩૨૫/પી તા. ૧૬/૧૧/૨૦૧૦ ના પત્ર અનુસાર બાંધકામની જગ્યા એ મોટા અક્ષરે ગુજરાતી ભાષામાં બાંધકામની તમામ વિગતો દર્શાવતું બોર્ડ કાયમી મુકવાની શરતે.

૨૪. સેલરના ખોદાણકામ/ બાંધકામ દરમ્યાન આજુબાજુની જાનમાલ કે મિલ્કતોને કોઇપણ પ્રકારનું નુકશાન થશે તો તેની સંપૂર્ણ જવાબદારી અરજદાર/માલિક/આર્કિટેકટ/ એન્જીનિયર/ સ્ટ્રકચરલ એન્જીનિયર / કલાર્ક ઓફ વર્કસ (સાઇટ સુપરવાઇઝર)ની રહેશે, તથા સંપૂર્ણ ખોદકામ એક સાથે નહી કરતાં, તબક્કાવાર કરી, જરૂરી પ્રોટેકટીવ સપોર્ટ ( Shoring/ Shutterring) ની વ્યવસ્થા કરી બાંધકામ કરવાનું રહેશે, તથા ખોદાણકામ/ બાંધકામ દરમ્યાન આજુબાજુની જાનમાલ કે મિલ્કતોની સલામતી માટે કરવાની જરૂરી વ્યવસ્થાનું એન્જીનિયર/ સ્ટ્રકચરલ એન્જીનિયર / કલાર્ક ઓફ વર્કસ (સાઇટ સુપરવાઇઝર) દ્વારા સતત નિરીક્ષણ કરી , જરૂર જણાય તો તાકીદે વધારાની વ્યવસ્થા કરવાની રહેશે તથા તે અંગે અરજદાર/ માલિક / ડેવલપર્સ/ આર્કિટેકટ / એન્જીનિયર/ સ્ટ્રકચરલ એન્જીનિયર/કલાર્ક ઓફ વર્કસશ્રી દ્વારા આપેલ નોટરાઇઝડ બાંહેધરી મુજબ વર્તવાની શરતે તથા સ્થળે સલામતીના યોગ્ય પગલા લીધા સિવાય બાંધકામ/ ખોદાણકામ / ડિમોલીશન ની કામગીરી કરવામાં આવતી જણાશે તો તાત્કાલીક અસરથી રજાચિઠ્ઠી સ્થગિત /રદ કરવાની કાર્યવાહી કરવામાં આવશે તથા ખોદકામમાં નિકાલ થયેલ માટીથી તેમજ ઇમારતી માલસામાનના જાહેર માર્ગો પર થતા પરિવહન દરમ્યાન જાહેર માર્ગને નુકશાન થાય નહિ તે માટે જરૂરી જોગવાઇ કરવાની રહેશે.

ઉપર જણાવેલ કોઇપણ શરતોનો ભંગ થશે તો આપેલ બાંધકામનું આરંભ પ્રમાણપત્ર (રજાચીઠ્ઠી) રદ કરવામાં આવશે..

---

મ્યુ. કમિશ્નરશ્રી,

આ કમેન્સ્મેન્ટ સર્ટીફીકેટ (રજાચીઠ્ઠી) દ્વારા જે વિકાસ કરાવા પરવાનગી આપેલ છે તે અમે વિકાસ પરવાનગી મેળવવા જે પ્લાન સાથે અરજી તેમજ બાહેંધરી રજુ કરેલી તેના આધારે છે. માટે અરજીમાં કે પ્લાનમાં અમારા દ્વારા કરવામાં આવેલ રજુઆત કોમ્પ્રીહેન્સીવ સામાન્ય વિકાસ નિયંત્રણ નિયમો (સી.જી.ડી.સી.આર.)ના નિયમો સાથે સુસંગત નહી હોય તેમજ બાહેંધરી કે અરજી માં અમારા દ્વારા કરવામાં આવેલ રજુઆત ખોટી હશે તો આ કમેન્સ્મેન્ટ સર્ટીફીકેટ (રજાચીઠ્ઠી) રદ થયેલી ગણાશે તથા કરેલ બાંધકામ અમારા ખર્ચે અને જોખમે અમદાવાદ મ્યુનિસિપલ કોર્પોરેશન દૂર કરી શકશે અને કરેલ બાંધકામ દૂર કરવા અમને કાયદાકીય કોઇપણ પ્રકારની નોટિસ કે જાણ કરવાને રહેશે નહી. આ કમેન્સ્મેન્ટ સર્ટીફીકેટ (રજાચીઠ્ઠી) ની ઉપરોક્ત તમામ શરતો મે/અમે વાંચેલ છે અને સાથે અમે સંમત છીએ.

| | |
|---|---|
| માલિક/અરજદાર ની સહી | એન્જીનીયર/આર્કિટેકટની સહી |
| FOR, SHREEGURU INFRA<br>H. T. Gajjar<br>PARTNER | [signature] |

# AHMEDABAD MUNICIPAL CORPORATION

SARDAR PATEL BHAVAN, DANAPITH, AHMEDABAD
(GUJARAT), INDIA

## (Form NO. D)

## Development Permission

Permission is hereby granted under Section 29(1)(i)/29(1)(ii)/29(1)(iii), 34, 49(1)(b) of the Gujarat Town Planning and Urban Development Act, 1976 / under Section 253 of Gujarat Provincial Municipal Corporation Act, 1949.

| | | | | | |
|---|---|---|---|---|---|
| **Application No.** | : | 001BDP21221305 | **Date** | : | 01/12/2021 |
| **Development Permission No** | : | 001LD21220235 | **ODPS Application No.** | : | ODPS/2021/074378 |
| **Application Type** | : | SUBDIVISION | | | |
| **Architect/Engineer No.** | : | 001ERH2705250074 8 | **Architect/ Engineer Name** | : | PATEL KIRANKUMAR NARSHIBHAI |
| **Owner Name** | : | P O A H DINESHBHAI BATUKBHAI PATEL | | | |
| **Owner Address** | : | 11-12 MALABAR HILLS OPP SHAHI KUTIR BUNGLOWS NIKOL , ASARVA - 382350 | | | |
| **Applicant/ POA holder's Name** | : | P O A H DINESHBHAI BATUKBHAI PATEL | | | |
| **Applicant/ POA holder's Address** | : | 11-12 MALABAR HILLS OPP SHAHI KUTIR BUNGLOWS NIKOL , ASARVA - 382350 | | | |
| **Administrative Ward** | : | 41_VASTRAL | **Administrative Zone** | : | EAST ZONE |
| **District** | : | AHMEDABAD | **Taluka** | : | VATVA |
| **City/Village** | : | ODHAV | | | |
| **TP Scheme/ Non TP Scheme Number** | : | 112 | **TP Scheme/ Non TP Scheme Name** | : | ODHAV |

Signature Not Verified

Digitally signed by TABIYAR MAHESHKUMAR BACHUBHAI
Date: 2021.12.24 18:57:08 IST
Reason:
Location:

Certificate created on 24/12/2021

ASSISTANT TOWN DEVELOPMENT OFFICER

AHMEDABAD MUNICIPAL CORPORATION

| Revenue Survey No. | : | 154+155 | City Survey No. | : | |
|---|---|---|---|---|---|
| Final Plot No. | : | 8 | Original Plot No. | : | 8 |
| Sub Plot no. | : | N.A | Tikka No. / Part No. | : | N.A |
| Block No/Tenement No | : | N.A | Sector No. / Plot No. | : | N.A |
| Site Address | : | F.P NO 8 RS NO 154 155 NR SHREEDHAR GREEN ODHAV AHMEDABAD - 382415 | | | |

| Existing Plot Details | | | | |
|---|---|---|---|---|
| Plot Number | Gross Plot Area | Deduction Area | Deduction For | Net Plot Area |
| F. P. NO. 8 | 10623.00 | 0.00 | N.A | 10623.00 |
| **Sub division Plot Details** | | | | |
| Plot Number | Gross Plot Area | Deduction Area | Deduction For | Net Plot Area |
| PROP. S.P. NO. 8/1 | N.A | N.A | N.A | 4621.8 |
| PROP. S.P. NO. 8/2 | N.A | N.A | N.A | 6001.2 |

**Development Permission Valid from Date** : 24/12/2021

**Note / Conditions :**

1. કોમ્પ્રીહેન્સીવ સામાન્ય વિકાસ નિયંત્રણ નિયમો (સી.જી.ડી.સી.આર.) ની જોગવાઇતેમજ જે તે સમયે સરકારશ્રી દ્વારા જાહેર કરાયેલ નિતી અનુસાર પરકોલેટીંગવેલ/પીટ,વોટર હાર્વેસ્ટીંગ ટ્રીપ્લાંટેશન/વૃક્ષ રોપણની જોગવાઇ બિલ્ડીંગ પ્લોટમાં કરવાની રહેશે.સેપ્ટીક ટેંક તથા સોકવેલનીસાઇઝ તથા સંખ્યા, ઇન્સપેક્શન ચેમ્બર, મેનહોલ વિગેરે ડ્રેનેજ લેઆઉટમાં બતાવ્યા મુજબના સ્થળે કરવાની જવાબદારી અરજદાર માલિક/ ડેવલપરતથા એન્જિનીયરે/આર્કીટેક્ટ,સ્ટ્રક્ચરલ એન્જિનીયર,ક્લાર્કઓફ વર્ક્સની રહેશે.,,

2. મકાનમાં બાંધકામ/ડીમોલીશન કરતી વખતે અથવા ત્યારબાદ આજુબાજુના મકાનો/મિલકતને અન્ય કોઇપણ જાતનુંનુકશાન કે જાનહાનીથશે તો તેની સંપૂર્ણ જવાબદારી અરજદાર માલિક/ ડેવલપરતથા એન્જિનીયરે/આર્કીટેક્ટ,સ્ટ્રક્ચરલ એન્જિનીયર,ક્લાર્ક ઓફ વર્ક્સની રહેશે. અ.મ્યુ.કોર્પોરેશન આ બાબતે દિવાનીયા ફોજદારીરાહે જવાબદાર ગણાશે નહિ. તેમજ આજુબાજુના રહીશોને કોઇપણ સમયે ખલેલ/નુકશાન થાય નહિ તે રીતે બાંધકામ/ડીમોલીશનની કામગીરી કરવાની રહેશે.,,

Signature Not Verified

Digitally signed by TABIYAR MAHESHKUMAR BACHUBHAI
Date: 2021.12.24 18:57:16 IST
Reason:
Location:

ASSISTANT TOWN DEVELOPMENT OFFICER

AHMEDABAD MUNICIPAL CORPORATION

Certificate created on 24/12/2021

3. બાંધકામ તથા અન્ય બાબતો કોમ્પ્રીહેંસીવ સામાન્ય વિકાસ નિયંત્રણ નિયમો (સી.જી.ડી.સી.આર.) સાથે સુસંગત નહિ હોય કે કોમ્પ્રીહેંસીવ સામાન્ય વિકાસ નિયંત્રણ નિયમો (સી.જી.ડી.સી.આર.) ના વિનિમય ૨.૬ મુજબ અરજદાર માલિકે ખોટી રજુઆત અથવા ખોટા દ્સ્તાવેજી પુરાવા રજુ કરેલ હશે તો કમેંસમેંટ સર્ટીફીકેટ(રજાચિઠ્ઠી) તથા મંજુર કરેલ પ્લાન આપોઆપ રદ થયેલ ગણાશે.,,

4. ઓવરહેડ અને અંડરગ્રાઉંડ પાણીની ટાંકી હવાચુસ્ત ઢાંકણથી બંધ રાખવી. ગટરની વેંટ પાઇપ ઉપર જીણું કપડું બાંધીને રાખવું અથવા પાતળા વાયરનીજાળી રાખવી. મેલેરીયા કર્મચારી માટે ઓવરહેડ ટાંકીની તપાસ માટે સીડીની વ્યવસ્થા કરવી.,,

5. શહેરી વિકાસ અને શહેરી ગ્રુહ નિર્માણ વિભાગનાપત્રક્રમાંક:પરચ/૮૦૨૦૧૦/૬૩૨૫/પી તા.૧૬/૧૧/૨૦૧૦ ના પત્ર અનુસાર બાંધકામની જગ્યાએ મોટા અક્ષરે ગુજરાતી ભાષામાં બાંધકામની તમામ વિગતો દર્શાવતું બોર્ડ કાયમી મુકવાની શરતે.,,

6. RESPONSIBILITY (C.G.D.C.R.-2017, 3.3,3.4 &3.5) : APPROVAL OF DRAWINGS AND ACCEPTANCE OF ANY STATEMENT, DOCUMENTS, STRUCTURAL REPORT, STRUCTURAL DRAWINGS, PROGRESS CERTIFICATE OR BUILDING COMPLETION CERTIFICATES SHALL NOT DISCHARGE THE OWNER, ENGINEER, ARCHITECT, CLERK OF WORKS/SITE SUPERVISOR, STRUCTURAL DESIGNER, DEVELOPER, OWNER FROM THEIR RESPONSIBILITIES, IMPOSED UNDER THE ACT, THE DEVELOPMENT REGULATIONS AND THE LAWS OF TORT AND LOCAL ACTS.,,

7. LIABILITY (C.G.D.C.R.-2017, 2.3.1) : NOTWITHSTANDING ANY DEVELOPMENT PERMISSION GRANTED UNDER THE ACT AND THESE REGULATIONS, ANY PERSON UNDERTAKING ANY DEVELOPMENT WORK SHALL CONTINUE TO BE WHOLLY AND SOLELY LIABLE FOR ANY INJURY OR DAMAGE OR LOSS WHATSOEVER THAT MAY BE CAUSED TO ANY ONE IN OR AROUND THE AREA DURING SUCH CONSTRUCTION AND NO LIABILITY WHATSOEVER INTHIS REGARD SHALL BE CAST ON THE AUTHORITY OR ANY OFFICER.,,

8. Final Permission Will Be Given Subject To Final Verification Of Necessary Documents & Compliance Of CGDCR-2017 & Other Rules & Regulation.,,

9. OWNER-APPLICANT-DEVELOPER SHALL HAVE TO PROVIDE BARRICADE OF STEEL-SHEETS/TIN-SHEETS OF SUFFICIENT HEIGHT (NOT LESS THAN 3.00MT.)DURING CONSTRUCTION/DEMOLITION ACTIVITY, AT ALL EDGES OF PLOT FOR SAFETY PURPOSE.,,

Signature Not Verified

Digitally signed by TABIYAR MAHESHKUMAR BACHUBHAI
Date: 2021.12.24 18:57:17 IST
Reason:
Location:

Certificate created on 24/12/2021

ASSISTANT TOWN DEVELOPMENT OFFICER

AHMEDABAD MUNICIPAL CORPORATION

10. APPLICANT/OWNER/ ARCHITECT/ENGINEER/STRUCTURE ENGINEER/CLERK OF WORKS (SITE SUPERVISOR) ARE SOLE RESPONSIBLE FOR ANY CASUALTY OR DAMAGE TO THE SURROUNDING PROPERTY DURING THE EXCAVATION/CONSTRUCTION OF THE CELLAR, AND INSTEAD OF ENTIRE EXCAVATION IN ONE STRETCH, CONSTRUCTION OF THE CELLAR WILL HAVE TO DO BY PHASE WISE EXCAVATION PROVIDING PROTECTIVE SUPPORT( SHORING / STRUTTING). AND FOR THE SAFETY OF THE ADJOINING PROPERTIES DURING EXCAVATION/CONSTRUCTION, THE NECESSARY ARRANGEMENTS WILL HAVE TO BE MADE BY THE STRUCTURAL ENGINEER/ENGINEER/CLERK OF WORK (SITE SUPERVISOR) FOR CONTINUOUS SUPERVISION AND IF REQUIRED URGENT ADDITIONAL ARRANGEMENT WILL HAVE TO BE MADE FOR THE SAFETY. THE COMMENCEMENT CERTIFICATE (RAJACHITTHI) WILL BE SUSPENDED/REVOKED WITH IMMEDIATE EFFECT, IF THE CONSTRUCTION / EXCAVATION / DEMOLITION WORK IS BEING DONE WITHOUT PROPER PRECAUTIONS TO ENSURE SAFETY.,,

11. ટી.પી.સ્કીમ રૂએ કપાતમાં જમીનમાં અ.મ્યુ.કો. નું નામ દાખલ કરવા અંગે અરજદારે રજુ કરેલ તા.૧૩/૦૮/૨૦૨૧ ની નોટરાઈઝ બાંહેધરી ને આધીન.,,

12. અરજદારે રજુ કરેલ ડી.સુ.શ્રી(પ્રોપર્ટી ટેક્ષ વિભાગ,પુર્વ ઝોન) ના તા.૦૬/૦૮/૨૦૨૧ થી રજુ કરેલ પ્રોપર્ટી ટેક્ષ એન.ઓ.સી.ને આધીન.,,

13. મકાન અને અન્ય બાંધકામ શ્રમયોગીઓ (રોજગારીનું નિયમન અને નોકરીની શરતો) અધિનિયમ,૧૯૯૬" હેઠળ દરેક માલિકે બાંધકામ પ્રવ્રુતિ શરુ કરવાના ૩૦ દિવસ પહેલાં સદર કાયદા હેઠળનાં નિયત ફોર્મ-૪ મુજબની નોટીસ તેમજ બાંધકામ શરુ કર્યાનાં ૬૦ દિવસમાં ઉકત કાયદા હેઠળ સાઇટની નોંધણી નિયામકશ્રી,ઔધોગિક સલામતી અને સ્વાસ્થયની ક્ચેરીમાં કરાવવાની રહેશે.,,

14. નોવેલ કોરોના વાઇરસ (COVID-19) સંક્રમણ અટકાવવા સંબધી સરકારશ્રી તથા અ.મ્યુ.કો. દ્વારા વખતો વખત બહાર પાડેલ /નક્કી કરેલ માર્ગદર્શિકા તથા નિયમોનું ચુસ્તતાથી પાલન કરવાની શરતે તથા તેને આધીન.,,

15. ઓનલાઈન જનરેટ થયેલ પ્લાનમાં પરકોલેશન વેલ દર્શાવેલ નથી.સી.જી.ડી.સી.આર.-૨૦૧૭ ના ક્લોઝ નં.૧૭.૨.૨ મુજબ અરજદારે કુલ ૪(ચાર) પરકોલેશન વેલ નું પ્રોવીઝન સ્થળે કરવાનું રહેશે, તે શરતે વિકાસ પરવાનગી આપવામાં આવેલ છે.,,

16. કંસ્ટ્રક્શન/ડીમોલીશનની પ્રવ્રુત્તિ દરમ્યાન પ્લોટની દરેક બાજુએ ઓછામાં ઓછી ૩ મી. ઊંચાઇની પતરાની વાડ(બેરીકેડ) તથા બહુમાળી બિલ્ડીંગમાં ઉપરના માળના બાંધકામ સમયે ચારેબાજુ નેટ સેફ્ટીનું પ્રોવિઝન સલામતી જળવાઇ રહે તે હેતુસર કરવાની રહેશે.,,

Signature Not Verified

Digitally signed by TABIYAR MAHESHKUMAR BACHUBHAI
Date: 2021.12.24 18:57:17 IST
Reason:
Location:

Certificate created on 24/12/2021

ASSISTANT TOWN DEVELOPMENT OFFICER

AHMEDABAD MUNICIPAL CORPORATION

17. THIS DEVELOPMENT PERMISSION IS GIVEN ON THE CONDITION THAT OWNER/APPLICANTS HAVE TO PROVIDE TEMPORARY RESIDENTIAL ACCOMODATION FOR SKILLED/UNSKILLED CONSTRUCTION LABOURS IN THEIR PREMISES WITH PROPER SANITATION FACILITY. PUBLIC SPACE/ROAD WILL NOT BE ENCHROACHED FOR THE SAME.,,

18. PERMANENT PROVISION ON THE SITE FOR WASHING AND CLEANING OF TYRE/WHEEL OF THE VEHICLES/DUMPER/EQUIPMENTS COMING AND GOING ON THE PUBLIC ROAD. OTHERWISE LEGAL ACTIONS WILL BE TAKEN AND OWNER AND DEVELOPER WILL BE SOLELY RESPONSIBLE FOR ANY DAMAGE OR SPOIL OF PUBLIC ROAD.,,

19. LIABILITY (C.G.D.C.R.-2017 Clause NO. 3.3.2) :- NOTWITHSTANDING ANY DEVELOPMENT PERMISSION GRANTED UNDER THE ACT AND THESE REGULATIONS, ANY PERSON UNDERTAKING ANY DEVELOPMENT WORK SHALL CONTINUE TO BE WHOLLY AND SOLELY LIABLE FOR ANY INJURY OR DAMAGE OR LOSS WHATSOEVER THAT MAY BE CAUSED TO ANY ONE IN OR AROUND THE AREA DURING SUCH CONSTRUCTION AND NO LIABILITY WHATSOEVER IN THIS REGARD SHALL BE CAST ON THE AUTHORITY.,,

20. સદર કેસમાં ઇ-નગર માં એપ્લીકેશન આઈ.ડી. નં.001BDP21221305 થી ઓનલાઈન સબમીટ થયેલ કેસમાં રિસીપ્ટ નં. O001BPM2122002931,તા.01.12.2021 થી સ્ક્રુટીની ફી ઓનલાઈન જમા કરાવેલ છે.,,

21. ટી.પી.સ્કીમ અમલ અંગે ટા.ડે.ઇ.શ્રી(પુર્વ ઝોન)ના તા.૩૦/૦૭/૨૦૨૧ ના અભિપ્રાય ને આધીન.,,

22. સીટી પ્લાનીંગ વિભાગના અભિપ્રાય અંગે આસી.સીટી પ્લાનરશ્રીના પત્ર ક્રમાંક:-સી.પી.ડી./અ.મ્યુ.કો./ જનરલ/ઓ.પી.૧૯૮,તા.૦૩/૦૮/૨૦૨૧ થી પાઠવેલ અભીપ્રાયને આધીન તેમાં દર્શાવેલ શરતો મુજબ વર્તવાની શરતે.,,

23. અરજદારે પ્લોટની માલીકી,ક્ષેત્રફળ,લોકેશન તેમજ પઝેશન તથા અન્ય કોઈ બાબત અંગે કોર્ટમેટર/કોર્ટ લીટીગેશન ચાલતી ન હોવા અંગેની તા. ૧૩/૦૮/૨૦૨૧ ના રોજ આપેલ નોટરાઈઝ બાંહેધરીને આધીન.,,

24. એન.એ. પરમીશન અંગે અરજદારે દ્વારા રજુ કરેલ ક્લેકટરશ્રી,અમદાવાદ ના હુક્મ નં.સીબી/CTS/એનએ/ એસઆર-૧૧૪૨/૨૦૧૨,તા.૦૫/૦૩/૨૦૧૩ થી બિનખેતી રહેણાક ઉપયોગ ની નકલ ને આધીન.,,

25. માલીકી અંગે અરજદારે રજુ કરેલ ૭/૧૨ ના ઉતારાની પ્રમાણીત નકલો ને આધીન.,,

26. ખાસ નોંધ:-રજુ થયેલ કેસમાં ઓનલાઈન જનરેટ રજાચિઠીમાં માલીક તરીકે P.O.A.H.દિનેશભાઈ બટુકભાઈ પટેલ નામ આવેલ છે,પરંતુ રેવન્યુ રેકર્ડ મુજબ (1) ખોડાજી મોહનજી(2)રજુજી મોહનજી(3)પ્રતાપજી મોહ જી(4)લાખાજી મોહનજી(5)જીજીબેન મોહનજી(6)દિનેશભાઈ બટુકભાઈ(7)કાજલબેન દિનેશભાઈ પટેલ (8)બટુકભાઈ રાણાભાઈ પટેલ(9) ગોદાવરીબેન બટુકભાઈ પટેલ દર્શાવેલ છે,તેના P.O.A.H. દિનેશભાઈ બટુકભાઈ પટેલ છે તે મુજબના માલીકો ગણી વિકાસ પરવાનગી આપવામાં આવેલ છે.,,

Signature Not Verified

Digitally signed by TABIYAR MAHESHKUMAR BACHUBHAI
Date: 2021.12.24 18:57:17 IST
Reason:
Location:

Certificate created on 24/12/2021

ASSISTANT TOWN DEVELOPMENT OFFICER

AHMEDABAD MUNICIPAL CORPORATION

27. પ્લાનમાં મંજુર કર્યા મુજબનું બાંધકામ સ્થળ ઉપર શરૂ કરતા પહેલા બીન પરવાનગીના/બિન અધિકૃત કાચા-પાકા બાંધકામ અરજદાર/માલીકે પોતાના ખર્ચે /જોખમે દુર કરવાના રહેશે.,,

28. પ્લાનમાં મંજુર કર્યા મુજબનું બાંધકામ સ્થળ ઉપર શરૂ કર્યેથી કોમ્પ્રીહેન્સીવ સામાન્ય વિકાસ નિયંત્રણ નિયમો (સી.જી.ડી.સી.આર.)મુજબ તબક્કાવાર પ્રોગેસ ચેક કરવાના રહેશે.,,

29. કેસમાં રજુ કરવાના થતા સોઈલ રીપોર્ટ ,સ્ટ્રક્ચરલ ડ્રોઈંગ બોન્ડ -અન્ડરટેકીંગ -બાંહેધરી વિગેરે ફક્ત કોર્પોરેશનના રેકર્ડ હેતુ માટે હોઈ તે અંગેની જવાબદારી અ.મ્યુ. કોર્પોરેશનની તથા અધિકારી/કર્મચારીની રહેશે નહી. આ અંગે જવાબદાર અરજદાર/માલીક/ડેવલપર તથા એન્જીનીયરે. આર્કીટેક્ટ સ્ટ્રકચરલ એન્જીનીયર,ક્લાર્ક ઓફ વર્કર્સ રહેશે.,,

30. બિલ્ડીંગ મટીરીયલ્સ કે કાટમાળ મ્યુનિ. રસ્તા ઉપર કે ફુટપાથ ઉપર નાંખવામાં આવશે તો તેના કારણે રસ્તા કે ફુટ્પાથ ને જે કાંઇ નુકશાન થશે તેનું ખર્ચ વત્તા નિયમાનુસારની પેનલ્ટીની રકમ અરજદાર/માલિક પાસેથી વસુલ કરવામાં આવશે. તેમજ આ બાંધકામનું કમેંસમેંટ સર્ટીફીકેટ(રજાચિઠ્ઠી) રદ કરવા અંગેની કાર્યવાહી કરવામાં આવશે.,,

31. THIS CASE HAS BEEN SCRUTINIZED AND APPROVED BY BUILDING PLAN SCRUTINY POOL ON DT:- 15/12/2021,,

32. ધી.જી.પી.એમ.સી. એક્ટ ૧૯૪૯,ધી.ગુ.ટા.પ્લા. અને અર્બન ડેવ. એક્ટ,૧૯૭૬, ટાઉન પ્લાનીંગમાં સ્કીમમાં રેગ્યુલેશન, કોમ્પ્રીહેન્સીવ સામાન્ય વિકાસ નિયમો તેમજ પ્રવર્તમાન નીતિ –નિયમોને અનુસરીને મકાન બાંધકામ તેમજ ઉપયોગ કરવાનો રહેશે. તેમજ આ અંગેના તમામ કાયદા તેમજ પેટા કાયદાનું પાલન કરવાનું રહેશે.તેમજ તેમાં જે કાંઈ અંકુશો તથા શરતો મુકવવામાં આવી છે તેનાથી જો નુકશાન થતુ હશે તો પણ નુકશાનીનો બદલો માગ્યા સિવાય અરજદાર / માલિકે તેનો અમલ કરવાનો રહેશે.,,

33. અરજદાર / માલિકને કમેન્સ્મેન્ટ સર્ટીફીકેટ (રજાચિઠ્ઠી) આપવામાં આવ્યું હશે તો પણ, ધી.ગુ.ટા.પ્લા. અને અર્બન ડેવ. એક્ટ,૧૯૭૬ મુજબ ટાઉન પ્લાનીંગ સ્કીમ અન્વયેની ડિમાન્ડ / ફાળો તેમજ અન્ય કાયદા હેઠળ કોઇ ચાર્જ કે લેણાં બાકી હશે કે ભવિષ્યમાં ચૂકવવાના થશે તો મ્યુ.કોર્પો./સક્ષમ સત્તા માં જમા કરવાના રહેશે.,,

34. અરજદાર / માલિકને કમેન્સ્મેન્ટ સર્ટીફીકેટ (રજાચિઠ્ઠી) માં જણાવ્યા મુજબની શરતોનું પાલન કરવાનું રહેશે. કમેન્સ્મેન્ટ સર્ટીફીકેટ (રજાચિઠ્ઠી) માં જણાવ્યા મુજબની શરતો પૈકી કોઇપણ શરતોનું ઉલ્લનઘન કરવામાં આવશે તો મ્યુનિસિપલ કોર્પોરેશન તે શરતો નો અમલ કરાવી શકશે અને મ્યુનિસિપલ કોર્પોરેશન ના તેવા કૃત્ય ને લીધે જે કંઇ નુકશાન ,ખોટ કે હરકત અરજદાર / માલિકને થશે તે બદલ કોઇપણ પ્રકારનો બદલો મળી શકશે નહીં.,,

Signature Not Verified

Digitally signed by TABIYAR MAHESHKUMAR BACHUBHAI
Date: 2021.12.24 18:57:17 IST
Reason:
Location:

ASSISTANT TOWN DEVELOPMENT OFFICER

Certificate created on 24/12/2021

AHMEDABAD MUNICIPAL CORPORATION

35. કમેન્સ્મેન્ટ સર્ટીફીકેટ (રજાચિઠ્ઠી) ની તારીખ થી એક વર્ષમાં બાંધકામ શરૂ કરવામાં આવેલ નહીં હોય કે નિયમ સમયમર્યાદા માં તેના રીન્યુઅલ અંગેની કાયદાકીય કાર્યવાહી કરવામાં આવેલ નહીં હોય તો કમેન્સ્મેન્ટ સર્ટીફીકેટ (રજાચિઠ્ઠી) સહિત આપેલ પરવાનગી આપો આપ રદ થયેલ ગણાશે.,,

36. મંજુર થયેલ પ્લાન મુજબનું સ્થળ પર બાંધકામ પૂરુ થયેથી ધી.જી.પી.એમ.સી. એક્ટ ૧૯૪૯ ની કલમ-૨૬૩ તેમજ કોમ્પ્રીહેન્સીવ સામાન્ય વિકાસ નિયંત્રણ નિયમો (સી.જી.ડી.સી.આર.) ની જોગવાઈ મુજબ મકાન વપરાશની પરવાનગી (બી.યુ.પરમીશન) મેળવ્યા બાદ જ મંજુર કરેલ બાંધકામનો વપરાશ કરી શકાશે.,,

37. ધી.જી.પી.એમ.સી.એક્ટ ૧૯૪૯ ની ક્લમ -૩૭૬ થી ૩૮૩ માં નિર્દિષ્ટ કર્યા પ્રમાણે ના ધંધા અગર ઉપયોગ માટે કોઇપણ જગ્યાનો ઉપયોગ કરતા પહેલા અ.મ્યુ.કો./સક્ષમ સત્તા પાસેથી જરૂરી લાયસન્સ /પરવાના મેળવવાના રહેશે.,,

38. પ્લોટના માપો તથા ક્ષેત્રફળ મળી રહેતા હોય તે માટેની સાઈટ તરીકે પ્લોટ યોગ્ય થાય અને પ્લોટ સ્વચ્છ ઢોળવવાળો (ખાડા-પોલાણનો ભાગ રહે નહી અને પાણી ભરાય રહે નહી તેવો) થાય તો જ બાંધકામ શરૂ કરી શક્શે.,,

39. મંજુર થયેલા પ્લાન તેમજ કમેંસમેંટ સર્ટીફીકેટ(રજાચિઠ્ઠી) ની નકલ દરેક મેમ્બરને ફરજિયાત આપવાની રહેશે.અને બાંધકામની સાઇટ પર નોટીસ બોર્ડ ઉપર જાહેરમાં જોઇ શકાય તે રીતે દર્શાવવાની રહેશે.,,

40. મકાન વપરાશની પરવાનગી(બી.યુ.) પરમીશન મેળવ્યા બાદ જ ડ્રેનેજ/પાણી તથા અન્ય સર્વીસ-યુટીલીટી માટે નિયમાનુસાર અરજી કરી શકાશે.,,

Signature Not Verified

Digitally signed by TABIYAR MAHESHKUMAR BACHUBHAI
Date: 2021.12.24 18:57:17 IST
Reason:
Location:

ASSISTANT TOWN DEVELOPMENT OFFICER

Certificate created on 24/12/2021

AHMEDABAD MUNICIPAL CORPORATION

Application No. : 001BDP21221305 Development Permission No. : 001LD21220235

Project Title :PROPOSED SUB-DIVISION ON F.P. NO. 8 [ SUR. NO. 154+155 , O.P. NO.:- 8 ] T.P.S. NO. :- 112 (ODHAV)(PRILIMINARY) AT :- ODHAV , TA. :- VATVA , DIST. :- AHMEDABAD.

| | | | |
|---|---|---|---|
| Inward No | ODPS/2021/074378 | Sheet | 1 |
| Inward Date | | Scale | 1:400 |

| | | |
|---|---|---|
| | AREA STATEMENT (Ahmedabad Municipal Corporation (AMC)) | VERSION NO.: 1.0.45<br>VERSION DATE: 25/10/2021 |
| | PROJECT DETAIL : | |
| | Authority: Ahmedabad Municipal Corporation (AMC) | Plot Use: Residential |
| | AuthorityClass: D1 | Plot SubUse: Detached Dwelling Unit |
| | AuthorityGrade: Municipal Corporation | Plot Use Group: NA |
| | Project Type: SubDivision | Plot Category: NA |
| | Nature of Development: NEW | Land Use Zone: Residential Zone I |
| | Development Area: Draft/Preliminary Town Planning Scheme | Conceptualized Use Zone: R1 |
| | SubDevelopment Area: Other Areas | |
| | Special Project: NA | |
| | Special Road: NA | |
| | Site Address: F.P NO 8 RS NO 154+155 NR SHREEDHAR GREEN ODHAV AHMEDABAD - 382415 | |
| A | AREA DETAILS : | Sq.Mts. |
| 1. | Area of Plot As per record | - |
| | Plot Validation Certificate | 10623.00 |
| | Physical area measured at site | 10623.00 |
| | 7/12 or Document | 10623.00 |
| | Plot area drawn as per Site | 10622.84 |
| | Area of Plot Considered | 10623.00 |
| 2. | Deduction for | |
| | (a)Proposed roads | 0.00 |
| | (b)Any reservations | 0.00 |
| | Total(a + b) | 0.00 |
| 3. | Net Area of plot (1 - 2) | 10623.00 |
| 4. | Common Plot (Reqd.) | 1062.30 |
| | Common Plot (Prop) | 1713.68 |
| | Common Plot | 1713.68 |
| | Balance area of Plot(3 - 4) | 8909.32 |
| | Notes : | |

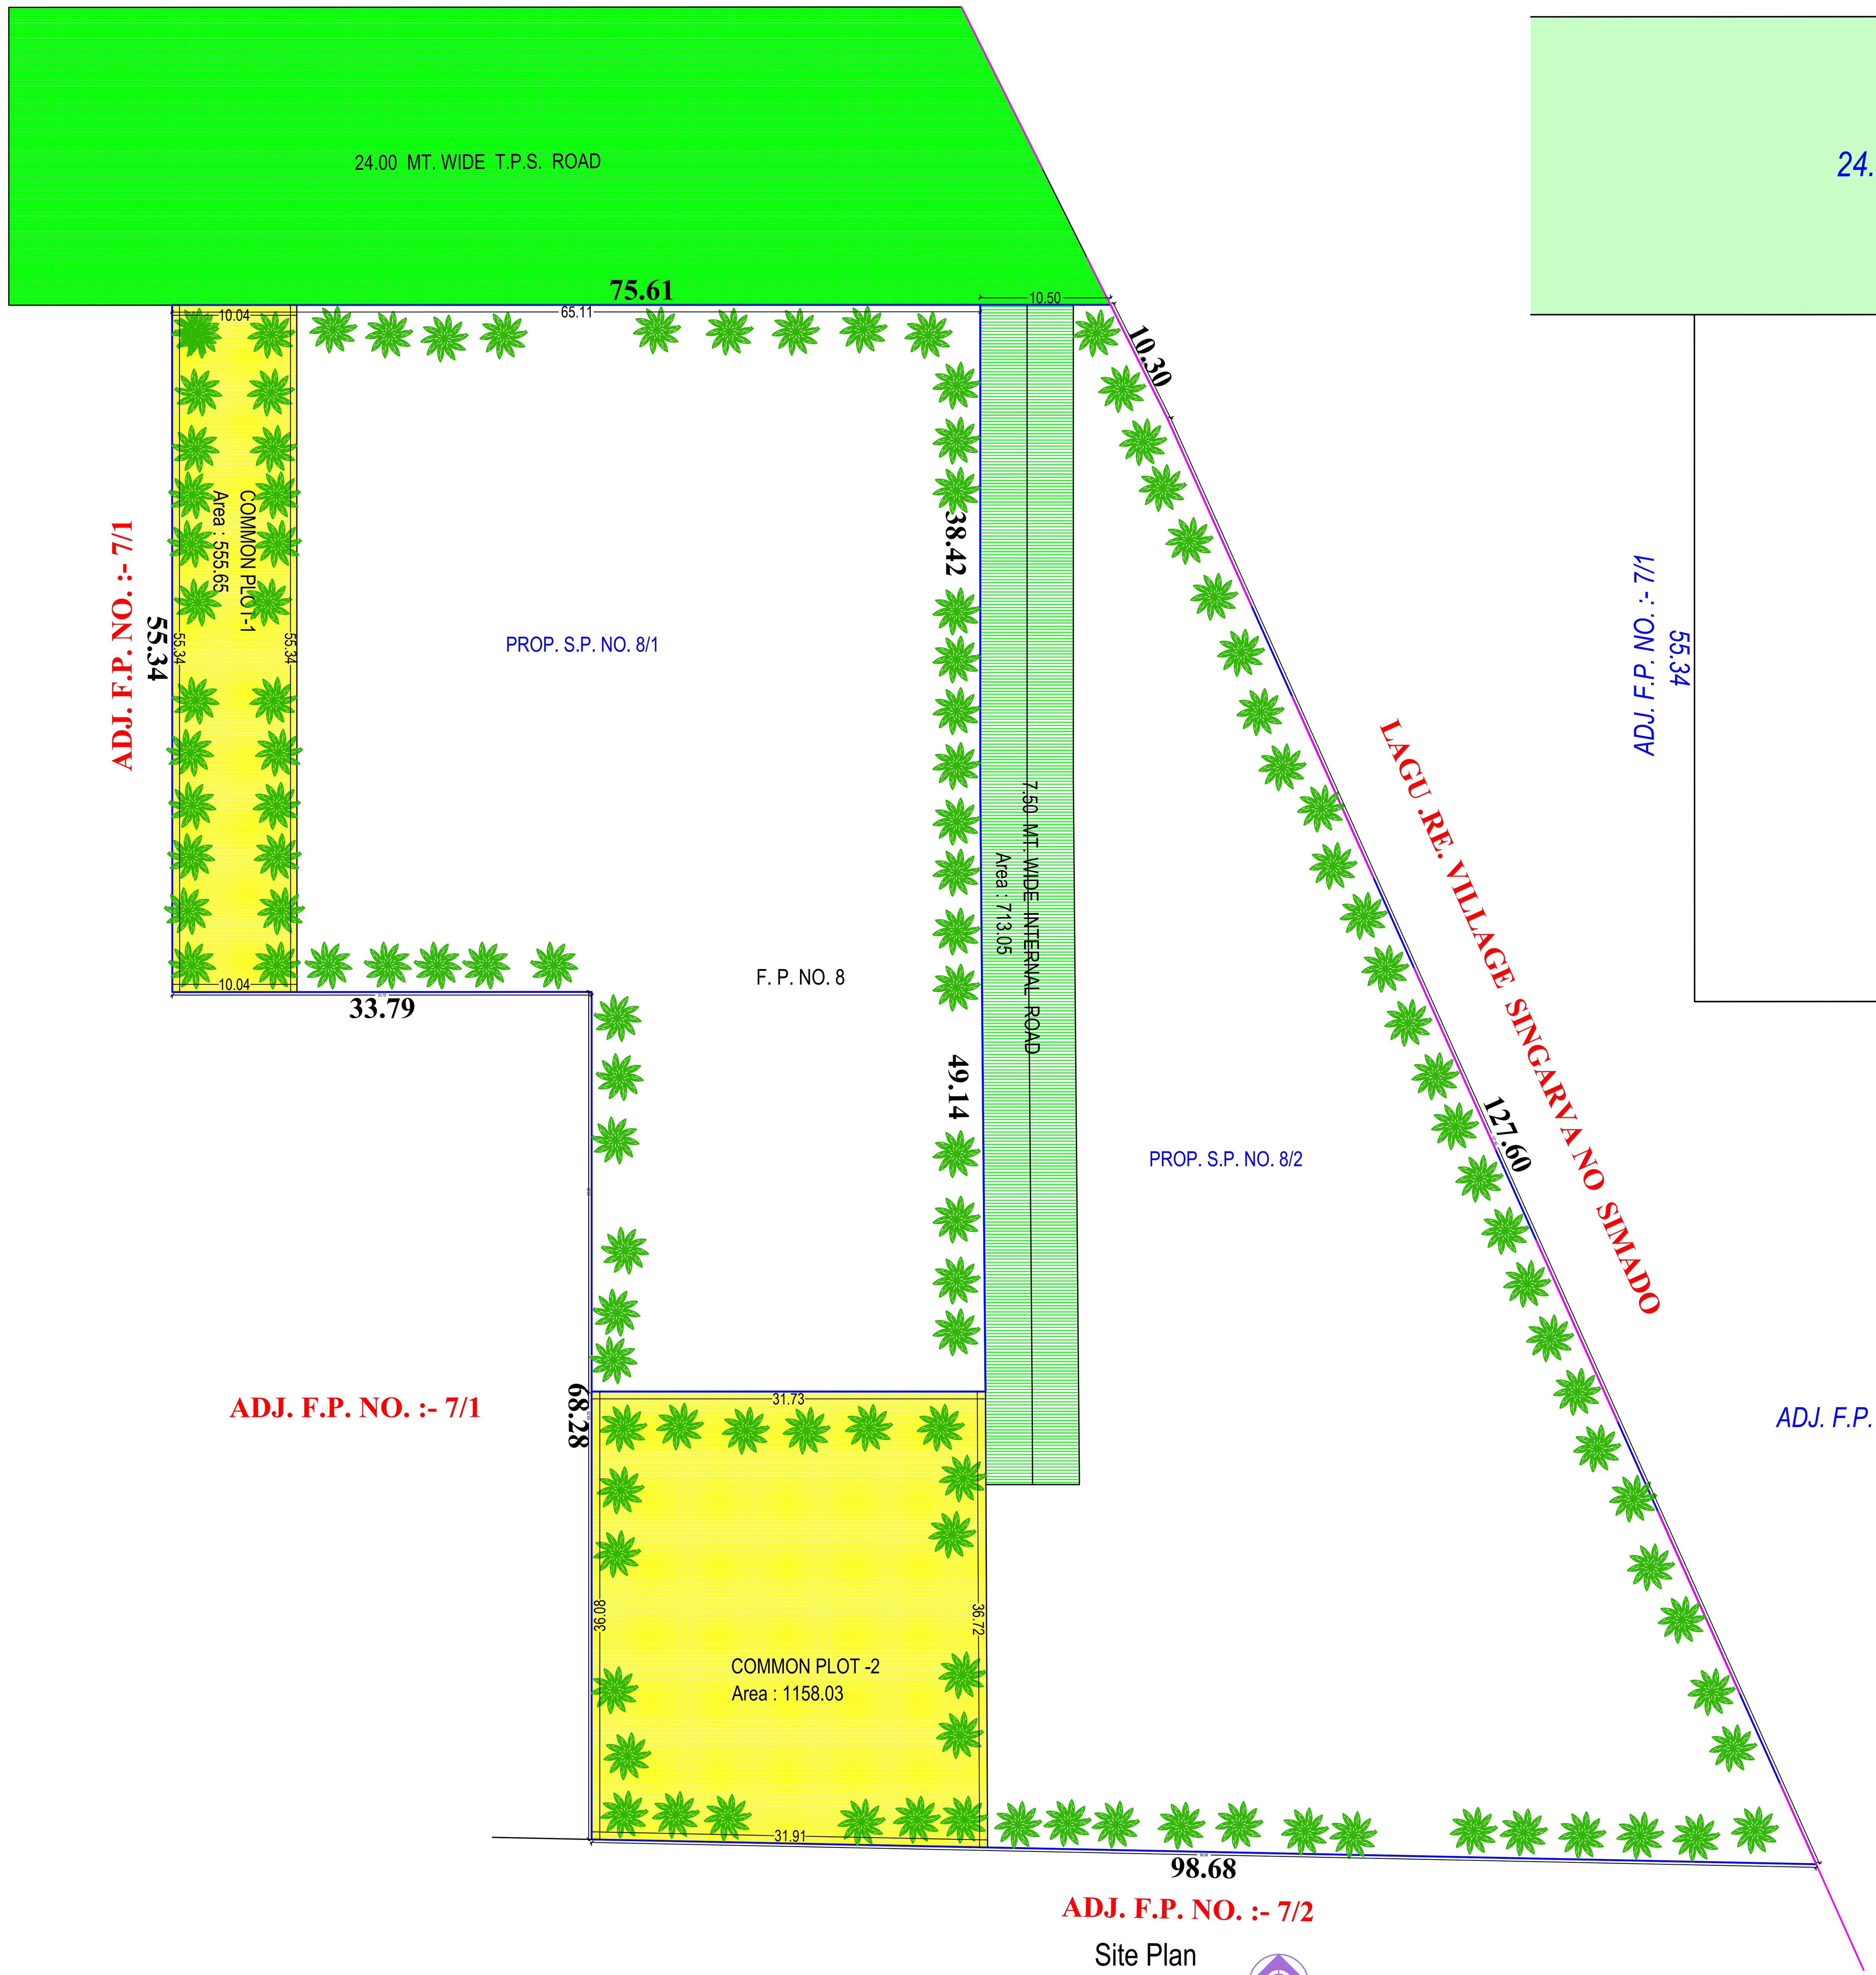


Site Plan
(Scale - 1:400)

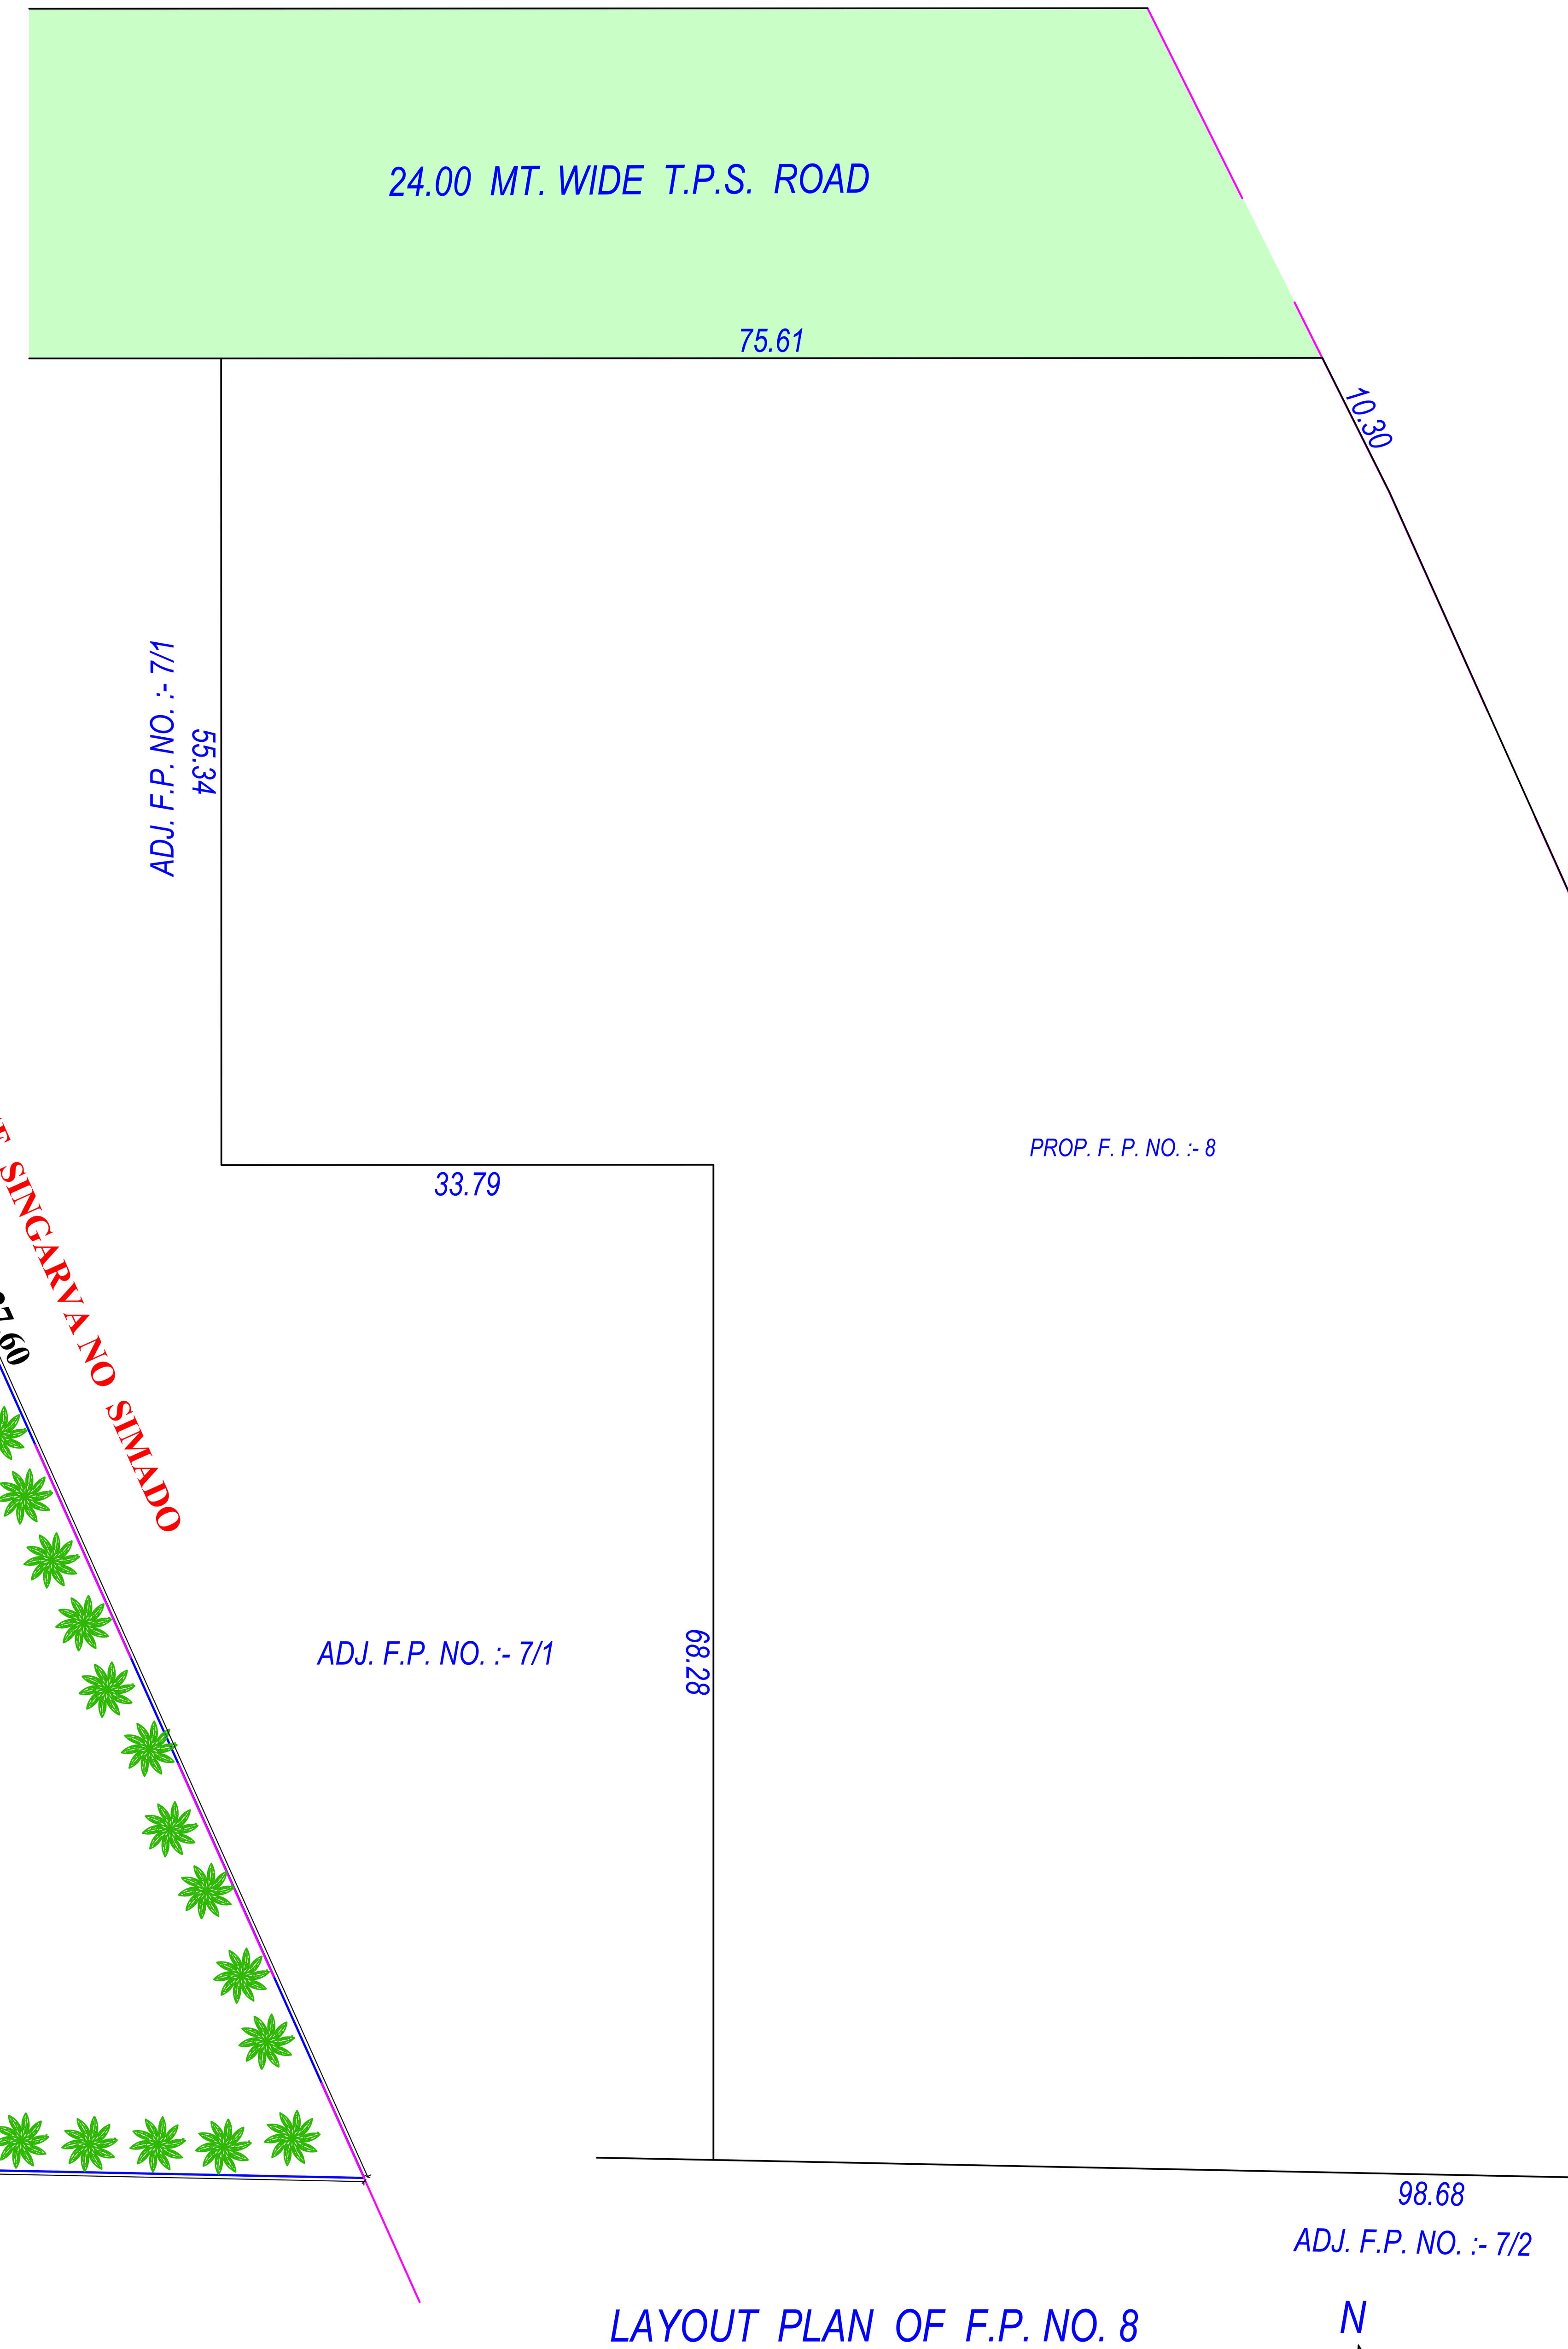


LAYOUT PLAN OF F.P. NO. 8
SCALE :- 1.00 CM. = 4.00 MT.

N

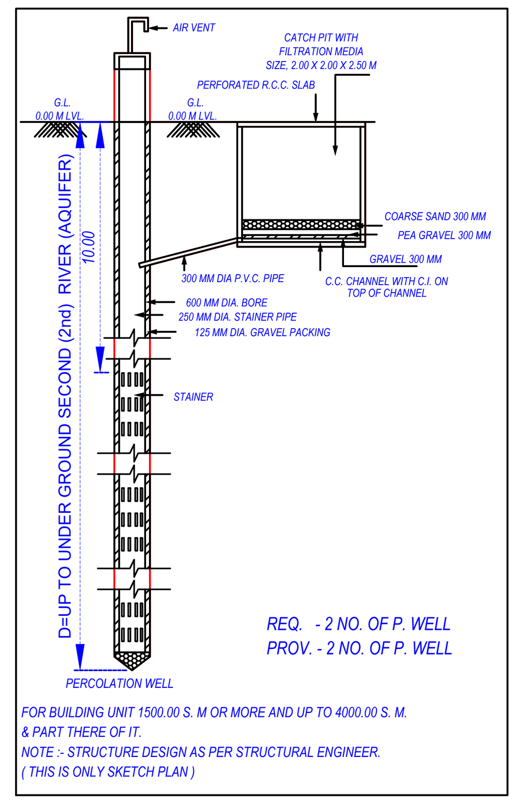


Color Notes

| COLOR INDEX |
|---|
| PLOT LINES |
| EXISTING STREET |
| FUTURE STREET, IF ANY |
| PERMISSIBLE BUILDING LINE |
| OPEN SPACES |
| EXISTING WORKS |
| WORK PROPOSED TO BE DEMOLISHED |
| PROPOSED WORK |
| DRIANAGE AND SEWERAGE WORK |
| WATER SUPPLY WORK |
| WORK WITHOUT PERMISSION IF STARTED ON SITE |
| APPROVED WORK |

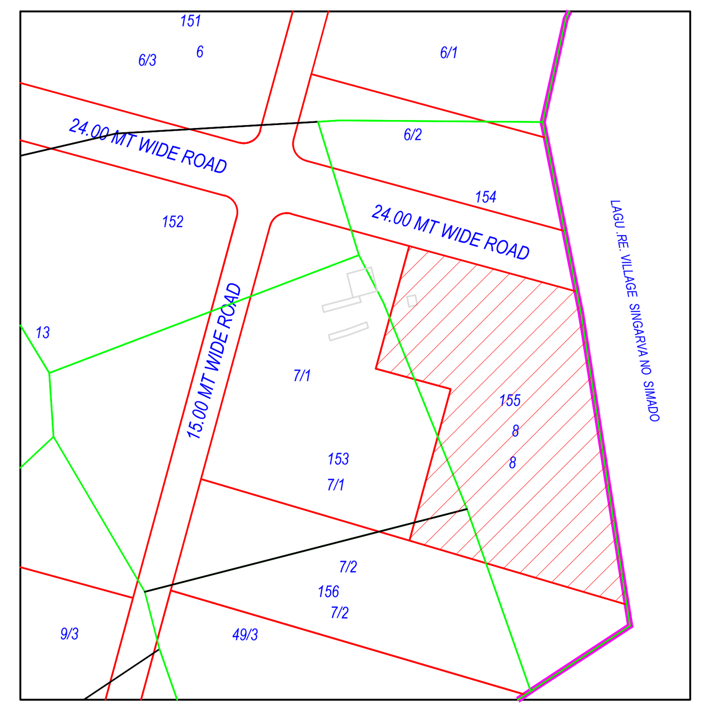


KEY - PLAN
SCALE :- 1.00 CM. = 20.00 MT.
N
KEY PLAN

Plot Details After SubDivision(Table S2-a)

| Plot(s) | Min Area Considered (m2) | Deviation Area Considered (m2) | Deductions (m2) | Net Developable Area (m2) | Deductions (m2) | Plot Area (m2) |
|---|---|---|---|---|---|---|
| | | | | | Common Plot | |
| PROP. S.P. NO. 8/1 | 4621.73 | 4621.80 | - | 4621.80 | 555.65 | 4621.80 |
| PROP. S.P. NO. 8/2 | 6001.11 | 6001.20 | - | 6001.20 | 1158.03 | 6001.20 |
| Grand Total | 10622.84 | 10623.00 | - | 10623.00 | 1713.68 | 10623.00 |

Plot Details Before SubDivision (Table S1)

| Plot(s) | Plot Area As Per | | Plot Area (Considerd Min) | Deduction From Plot | Net Plot Area | Deduction From Net Plot | Plot Area |
|---|---|---|---|---|---|---|---|
| | Document | Drawing | | | | Common Plot | |
| F. P. NO. 8 | 10623.00 | 10622.84 | 10623.00 | - | 10623.00 | 1713.68 | 8909.32 |
| Grand Total | 10623.00 | 10622.84 | 10623.00 | - | 10623.00 | 1713.68 | 8909.32 |

Common Plot Area

| Name | Prop. Area |
|---|---|
| COMMON PLOT-1 | 555.65 |
| COMMON PLOT -2 | 1158.03 |

| | |
|---|---|
| OWNER'S NAME AND SIGNATURE | |
| P O A H DINESHBHAI BATUKBHAI PATEL | |
| ARCH/ENG'S NAME & SIGNATURE | STRUCTURE ENGINEER |
| PATEL KIRANKUMAR NARSHIBHAI<br>001ERH27052500748 | |
| SUPERVISOR'S NAME & SIGNATURE | DATE OF APPROVAL<br>01/12/2021 |
| DESIGNATION OF APPROVER : | Assistant Town Development Officer |

Grant of the permission is subject to the conditions mentioned in the permission letter. Permission letter and approved Plan PDF can be downloaded by scanning the QR code.

ISO_A1_(841.00_x_594.00_MM)

Based on the aforesaid permission the applicant reserves the rights to commence the construction from the day of issuance. Nevertheless; in case, for procuring the aforesaid permission, any document or system configuration for rules or information or parameters or drawings provided or attached is found to be incorrect or inconsistent with respect to prevailing bye-laws, by any authority or otherwise, the permission granted shall be considered as lapsed.Accuracy of Scrutiny Report and Drawing is subject to accuracy of end-user provided data, 3rd party software/hardware/services, etc. SoftTech Engineers Ltd. is not liable for any damages which may arise from use, or inability to use the Application.Contents highlighted in magenta color are not verified.Texts printed in 'Italics' and 'Blue' color are user inputs, which are not verified and not generated by scrutiny software.