



સ્વચ્છ
સર્વેક્ષણ
લીગ 2020

રાજકોટ મહાનગરપાલિકા

ટાઉન પ્લાનીંગ શાખા,

મહાનગર સેવા સદન, રૂમ નં. ૮, ત્રીજો માળ,

"ડો. આંબેડકર ભવન", ઢેબરભાઈ રોડ, રાજકોટ-૩૬૦૦૦૧

www.rmc.gov.in

રા.મ્યુ.કો./ટી.પી./સે.ઓન/ખ.નં. :- ૩૧૬

તા. ૨૩/૬/૨૦૨૨

પ્રતિ-

..કાનજીભાઈ શ્વાર-મારૂ.....
..તમા..અમલો/સી.ઓ.કે.લેઆ.કાનજીશીયા
..પ્રાદેશીય..પર..ફે..રોગ..રોડે
..૮૫૧૧૬૦૦૫૨૮-
..રાજકોટ

વિષય : ઓનિંગ સર્ટિફિકેટ આપવા અંગે.

સત્તામંડળ (રૂડી) ની દ્વિતીય પુનરાવર્તિત વિકાસ યોજના-૨૦૩૧ અન્વયે.

સંદર્ભ : આપશ્રીની તા. - ૨૩/૬/૨૦૨૨ ની અરજી અન્વયે.

ઉપરોક્ત વિષયે આપશ્રીની અરજીમાં નિર્દિષ્ટ વિસ્તાર સાથે સામેલ નક્શા મુજબ મોજે- રાજકોટ તાલુકો - રાજકોટના રેવન્યુ સર્વે નં.- ૫૫૩ ટી.પી.સ્કીમ.નં. ૨૩ અંતિમ ખંડ નં- ૧ પ્લોટ નં.-ની જમીન ગુજરાત નગર રચના અને શહેરી વિકાસ અધિનિયમ-૧૯૭૬ ની કલમ-૧૭ (૧)(સી) અન્વયેના સરકારશ્રીના શહેરી વિકાસ અને શહેરી ગૃહનિર્માણ વિભાગ, ગાંધીનગરના જાહેરનામા નં.- જીએચ/વી/૧૯૨ ઓફ ૨૦૧૬/ડીવીપી-૧૩૨૦૧૬-૨૨૩૭૦૨-એલ, તા. ૨૭-૧૦-૨૦૧૬ થી મંજૂર રાજકોટ શહેરી વિકાસ સત્તામંડળની દ્વિતીય પુનરાવર્તિત વિકાસ યોજના-૨૦૩૧ ની અમલી દરખાસ્તો મુજબ રૂડીકાંક મોળ માં સૂચિત કરાયેલ છે. રે.મ.લી. જો.માં મા. રેલ્વે લાઇન પસાર થાય છે.

સદરહુ જમીન મોજે- રાજકોટ ની ટી.પી. સ્કીમ નં- ૨૩ ના હદ વિસ્તારમાં આવતી હોય હોવાથી તેને ટી.પી. સ્કીમ હેઠળની અન્ય દરખાસ્તો/જોગવાઈઓ લાગુ પડશે અને ફેરફારને પાત્ર રહેશે

ખાસ નોંધ :-

આ ફક્ત ઓર્નીંગ સર્ટિફિકેટ છે. વિકાસ/ખાંધકામ પરવાનગી નથી.

આસીસ્ટન્ટ ટાઉન પ્લાનર

રાજકોટ મહાનગરપાલિકા



RAJKOT MUNICIPAL CORPORATION

TOWN PLANNING DEPARTMENT
DR.AMBEDKAR BHAVAN,DHEBAR ROAD,RAJKOT.


PART PLAN
OF

SECOND REVISED DEVELOPMENT PLAN 2031 A.D.

(Sanctioned under sec 17(1)(c) of the Gujarat Town Planning & Urban Development Act .1976

Vide U.D. & U.H. Department Notification No.GH/V/192 of 2016/DVP-13-2016-223702-L,Dated 27-10-2016.

Sanctioned Variation in the Second Revised Development plan of RAJKOT URBAN DEVELOPMENT AUTHORITY (RUDA)
under Government Notification of Urban Development & Urban Housing Department No.GH/V/276 of 2017/DVP-132017-725-L,
Dated 13-10-2017. & It's Corrigendum No.GH/V/296 of 2017/DVP-132017-725-L,Dated 24-10-2017

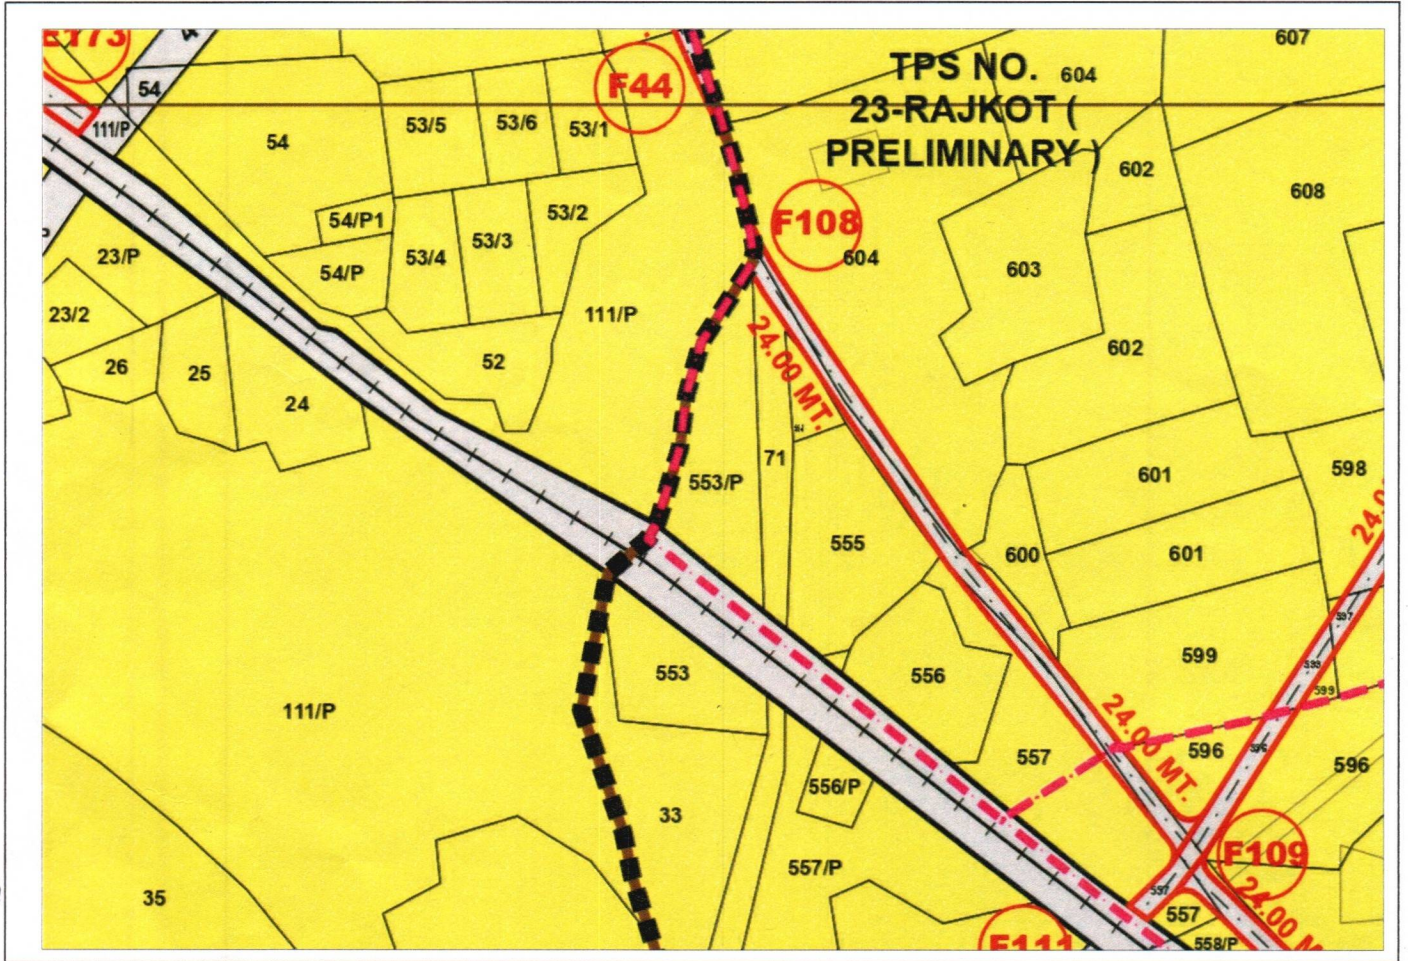

In case of Any Errors/Disputes The Record At Ruda Office Shall Be Considered Official & Shall Be Final & Binding to All.

NOTE :: This part plan can not be used for making any entry in revenue records and can not be considered as Development Permission for Addition/Alteration.

ISSUED ONLY FOR

SURVEY NO: 553

VILLAGE: RAJKOT

TALUKA: RAJKOT

T.P.S. NO.: 23-RAJKOT

LEGEND :

 Residential Zone


 Proposed Road

 Rail Track

 RailRoad/Airport/ST



Scale : 1Cm. = 80 Mt.

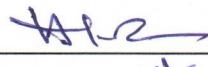Prepared By : 

Checked By : 

Date : 23/05/2022

TRUE COPY



ASS. TOWN PLANNER
RAJKOT MUNICIPAL CORPORATION
RAJKOT



રાજકોટ મહાનગરપાલિકા

ટાઉન પ્લાનિંગ અમલીકરણ શાખા

ડો. આંબેડકર ભવન, ઢેબરભાઈ રોડ, રાજકોટ.

ગામનું નામ : રાજકોટ

ટી.પી. સ્કીમ નં. :- ૨૩

અંતિમ ખંડ નંબર :- ૧




ઉત્તર

સ્કેલ :- ૧ સે. મી. - ૧૨.૦૦ મીટર

SALE FOR
COMM.

ADJ. VILLAGE MADHAPAR

24.00 MT TP ROAD

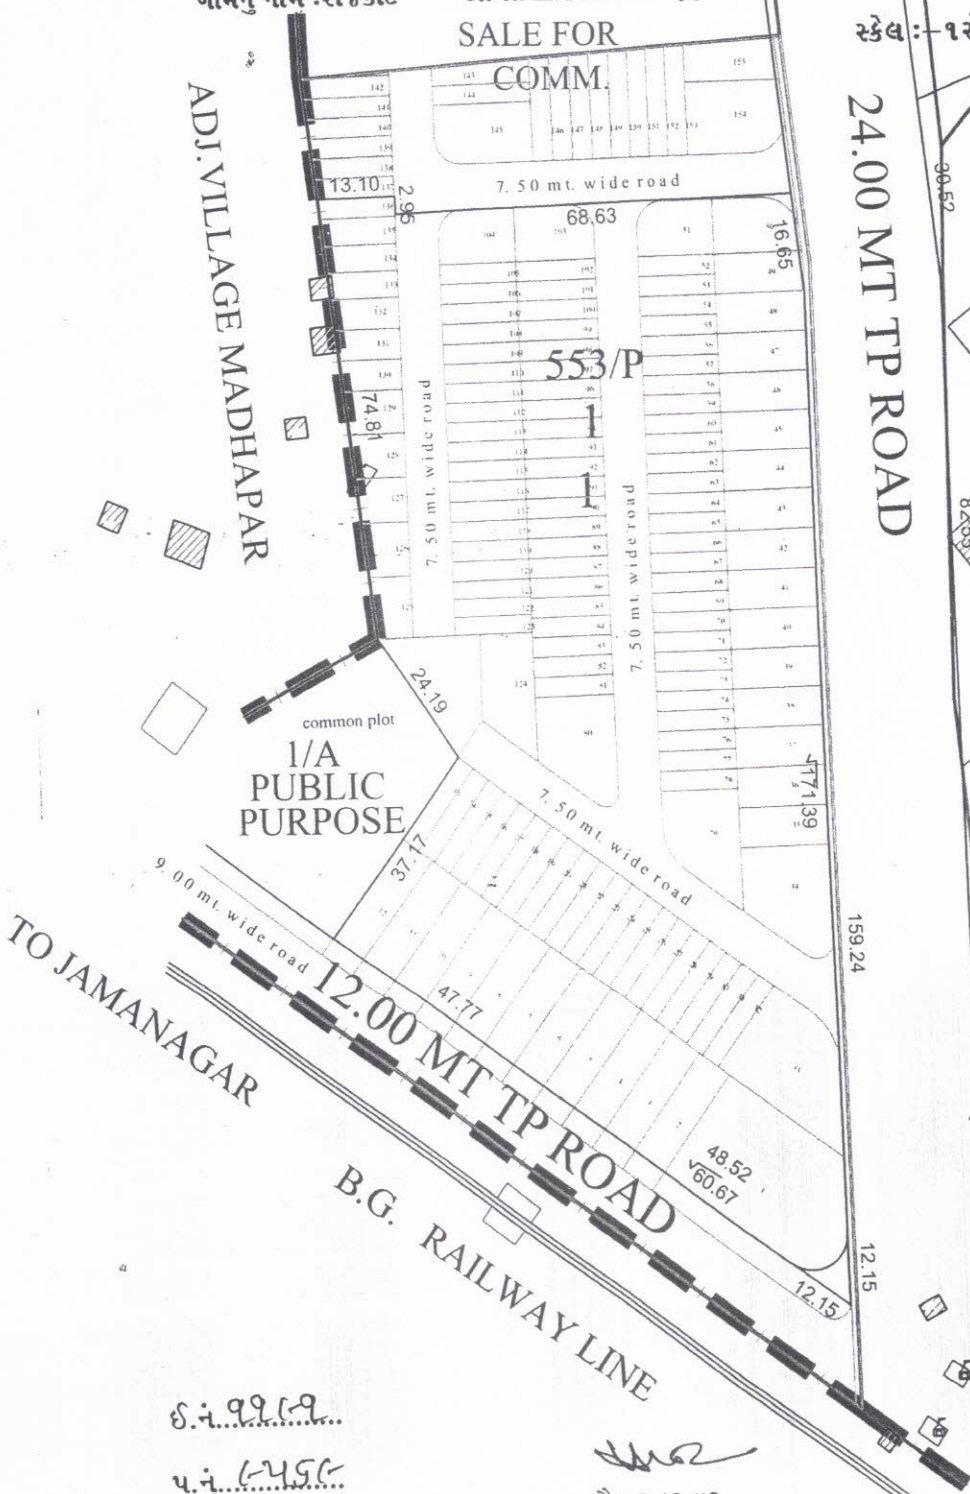

ઈ.નં. ૧૧૮૧...

પ.નં. ૮૫૫૮

તા. ૨૩/૬/૨૨

તૈયાર કરનાર
જી. પ્રાફ્ટમેન / ટ્રેસર

1/100

રાજકોટ મહાનગરપાલિકા
ટાઉન પ્લાનિંગ અમલીકરણ શાખા