

સજંઘોની ભીનાશ સાથે સુખ,
સમૃદ્ધિ અને શાંતીનો સમન્વય...


**Anant
Homes**

2BHK FLATS & SHOPS


**Anant
Homes**

2BHK FLATS & SHOPS

T.P:-27, F.P.-52 સેન્ટોસા સામે, એમ્લે વેલીથી અંદર, કૃષ્ણકુંજ
રેસીડેન્સી ની બાજુમાં, ઉત્રાણ, મોટા વરાછા, સુરત

CONTACT

99219 66322 98245 81000
98247 32120 98225 93181

SPECIFICATION

	સ્ટ્રક્ચર આર.સી.સી. ફ્રેમ સ્ટ્રક્ચર આર્કિટેક્ટ ડિઝાઇન મુજબ બાંધકામ.		બાથરૂમ / ટોયલેટ ટાઇલેડ / બાથરૂમમાં લીનલેવ લેવલ સુધી સ્ટેગ ટાઇલ્સ ડેડેડ.
	ફ્લોર્સીંગ ૨૪" X ૨૪" અંદાજન વીટ્રીફાઇડ ટાઇલ્સ ટ્રીપીંગ સાથેનું ફ્લોરોંગ.		પ્લાસ્ટર / કલર બાહારની બાજુ એકેડેમીક પેઇન્ટ. કલેટની અંદરની બાજુ પ્લેસ્ટ મુકી.
	બારી-દરવાજા ડેડોસ્ટેટીવ મેઇન ડોર તથા અંદરના ફલ્ગલોર, પાવર કોર્ટડ ઓલુમિનિયમ સેક્શન બારી ફ્રેમ સાથે.		પસમીંગ ISI કંપનીનું કમ્પીલ્ડ ફિટીંગ જરૂરી પોઇન્ટ સાથે.
	કીચન પોલીસ ગ્રેનાઇટ પ્લેટફોર્મ સ્ટેનલેસ સ્ટીક સાથે. લીનલેવ લેવલ સુધી એટ્રેક્ટીવ વિટ્રીફાઇડ ટાઇલ્સ ડેડેડ.		ઇલેક્ટ્રીફિકેશન કમ્પીલ્ડ કોપર વાયરોંગ સાથે ડોમેસ્ટીક લાઇનના પોઇન્ટ તથા બીજા જરૂરિયાતો મુજબના પોઇન્ટો.
	લીફ્ટ હાઇસ્પીડ પાલી સારી ક્વોલિટીની લીફ્ટની સુવિધા.		પાણી SMC પાણી કનેક્શન સાથે બેઝીંગ, એનરજીડ અને અંદરગાઉન્ડ ટેન્ક


AMENITIES

- આકર્ષક મુખ્યદાર
- સ્ટાન્ડર્ડ ક્વોલિટીની લીફ્ટ
- સી.સી.ટી.વી. કેમેરા
- ચાંડર ગ્રાઉન્ડ પાર્કીંગની સુવિધા
- એન.એ. પ્લાન પાસ
- લોન સુવિધા ઉપલબ્ધ


TERMS & CONDITION

- બાંધકામ નિયુક્ત આર્કિટેક્ટની ડિઝાઇન ડિટેઇલ્સ મુજબ નિયમોને આધીન રહેશે. સંપ્રોગેવસાદ પ્રોજેક્ટમાં કોઈપણ પ્રકારના ફેરફાર કરવાનો હક બિલ્ડરને રહેશે.
- પરિચાન પહેલા અને પછી પણ બાંધકામ, એલીવેશન તથા સ્ટ્રક્ચરને ભે કામ કરતા કોઈપણ જાતના સુધારા-વધારા કરવાના રહેશે નહીં જેવા કે આર.સી.સી. કોલમ, બીમ, સ્ટેપ, બારી, બાહ્ય તથા પેલેનો કલર વગેરે. દસ્તાવેજ, ડ્રાઇવીંગ, મોડર પ્લાન સરકારી નમમ પ્રકારના ટેક્ષ ગલગથી ચુકવવાનો રહેશે, **GST** ગલગથી રહેશે.
- જોખરામાં દર્શાવેલ પ્લાન અને વિગતો સમસુવીની ફાસેજા માટે આપેલ માહિતી એ લીગલ ડોક્યુમેન્ટ્સનો હિસ્સો નથી.





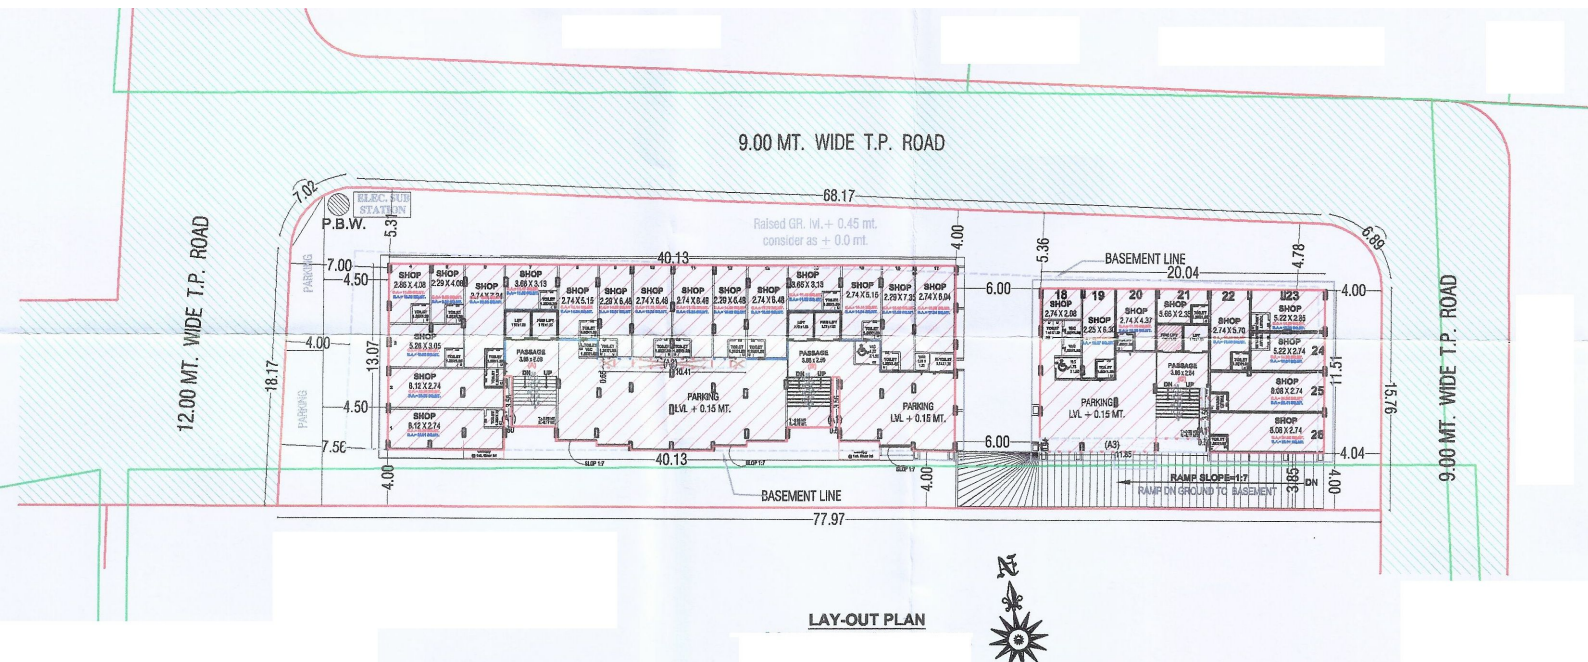



LAY-OUT PLAN


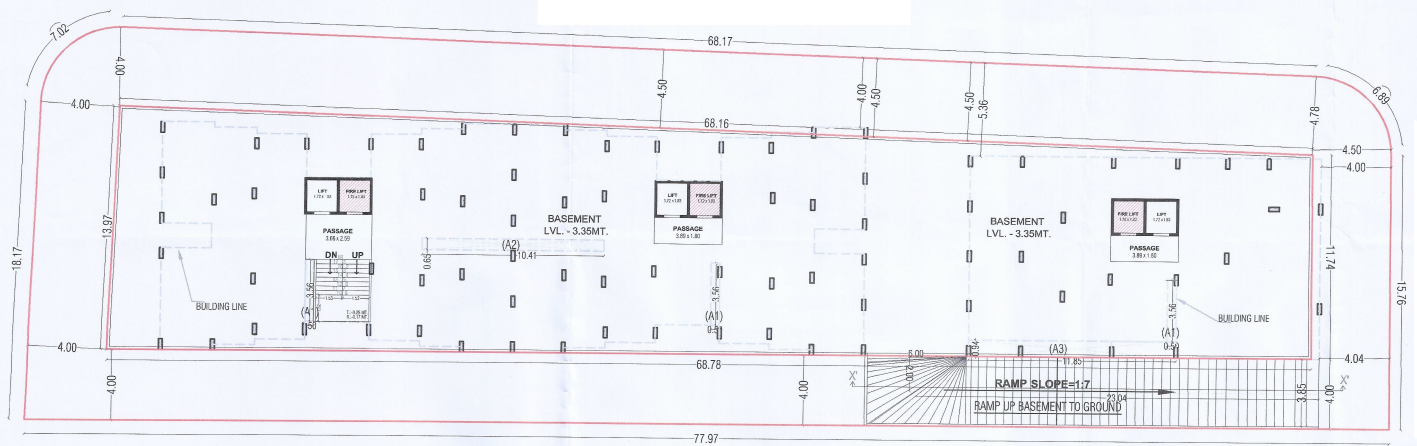


BASEMENT PLAN

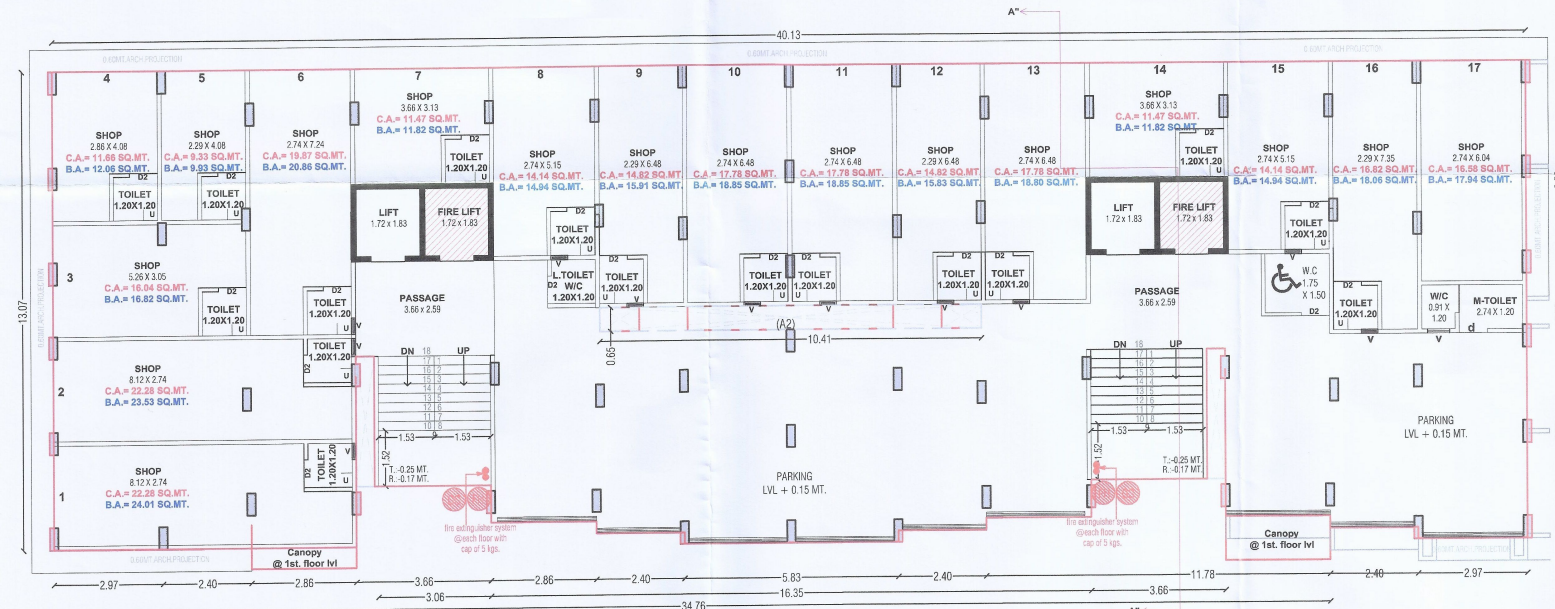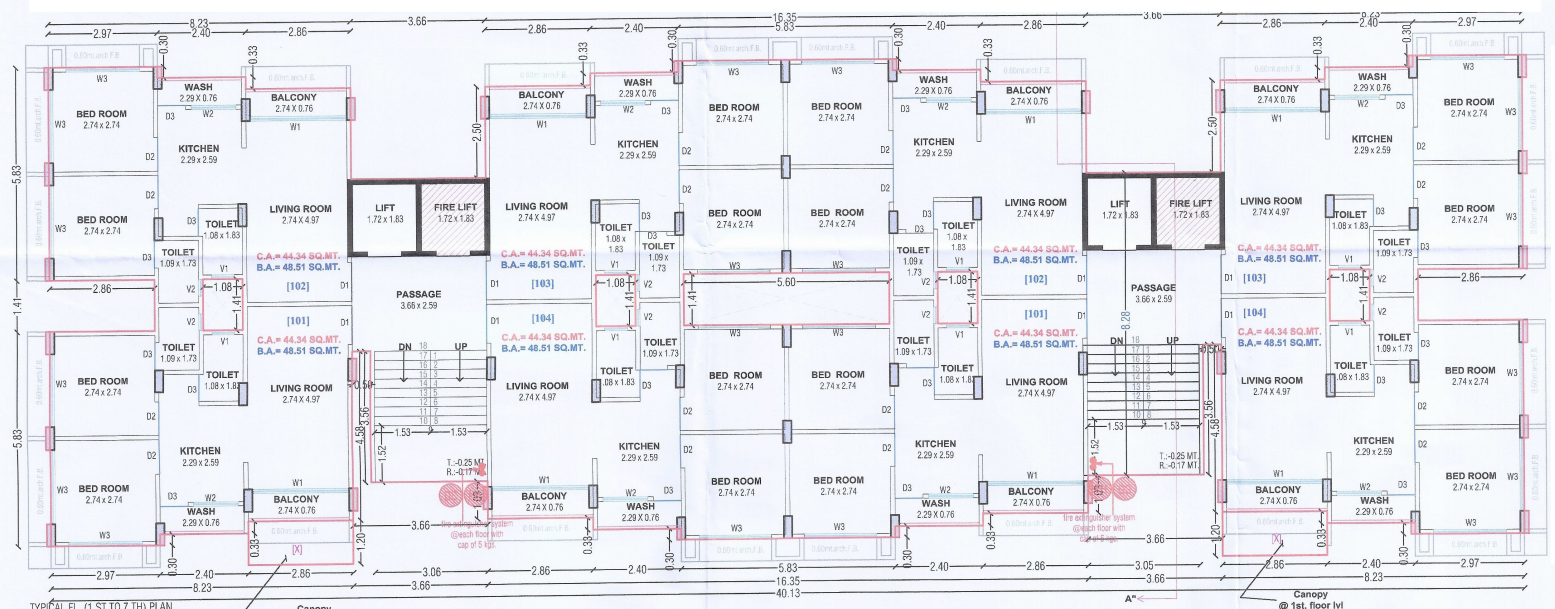

A AND B BUILDING

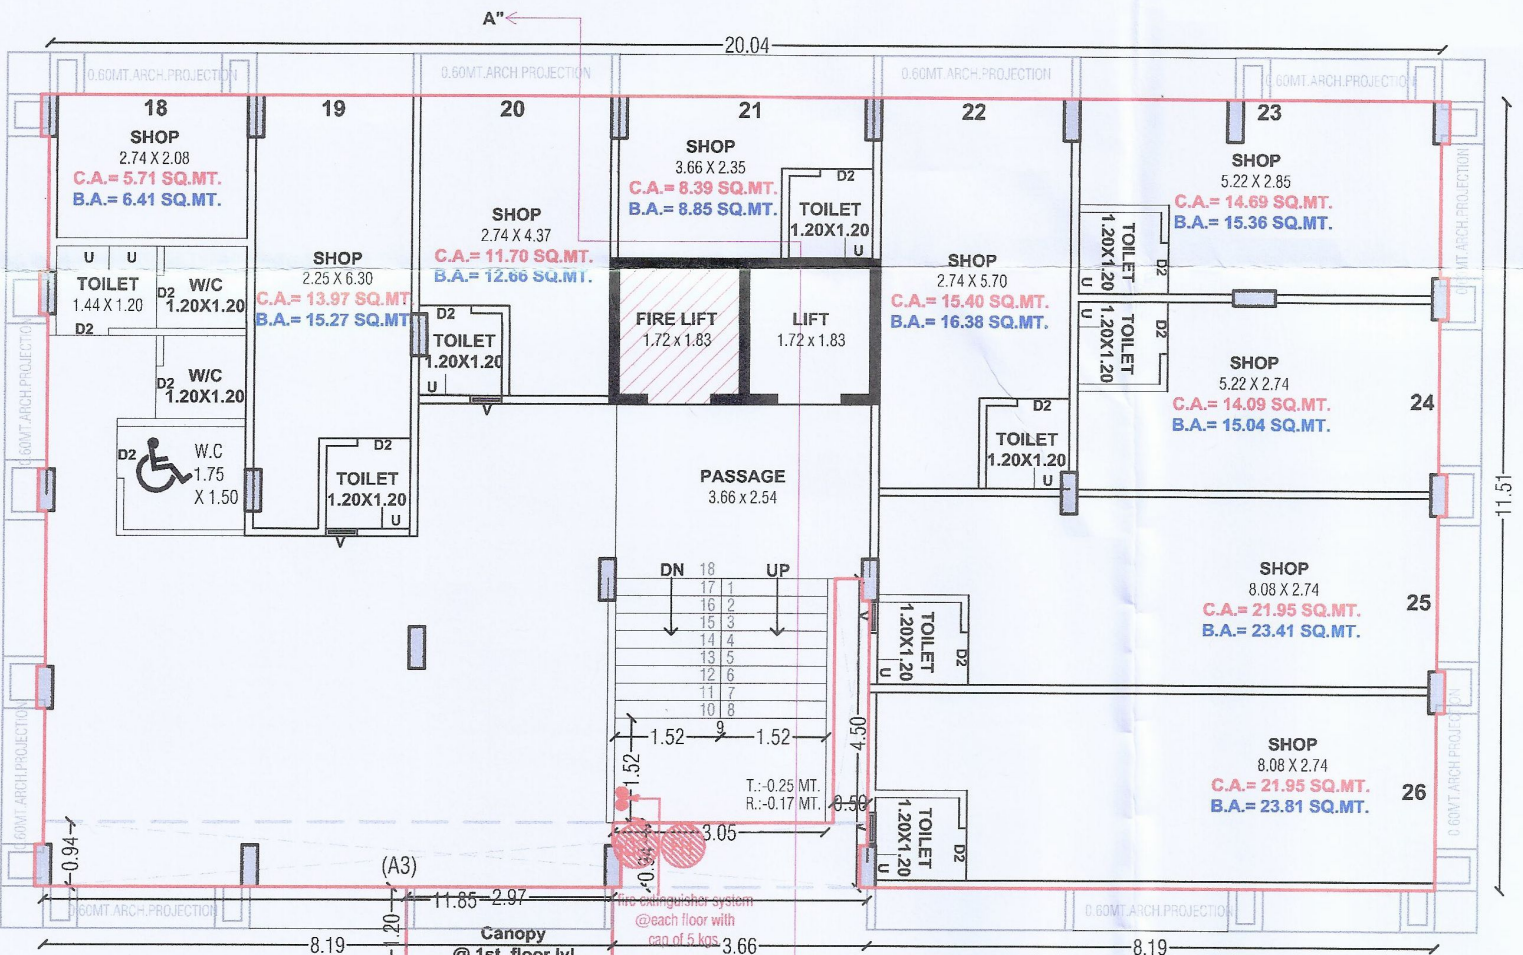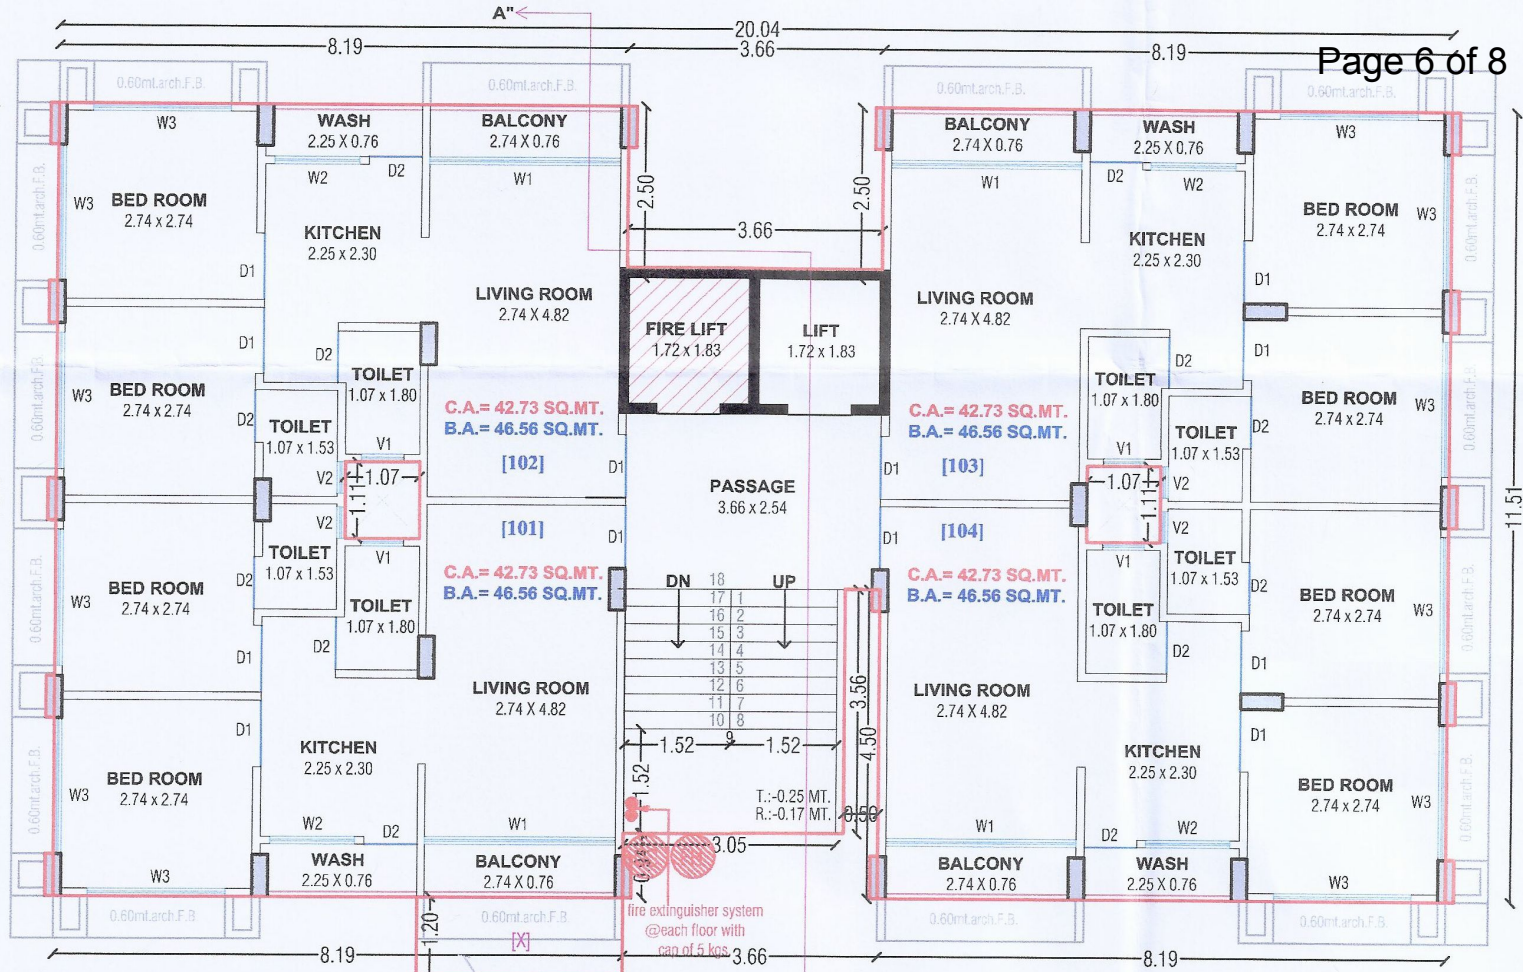

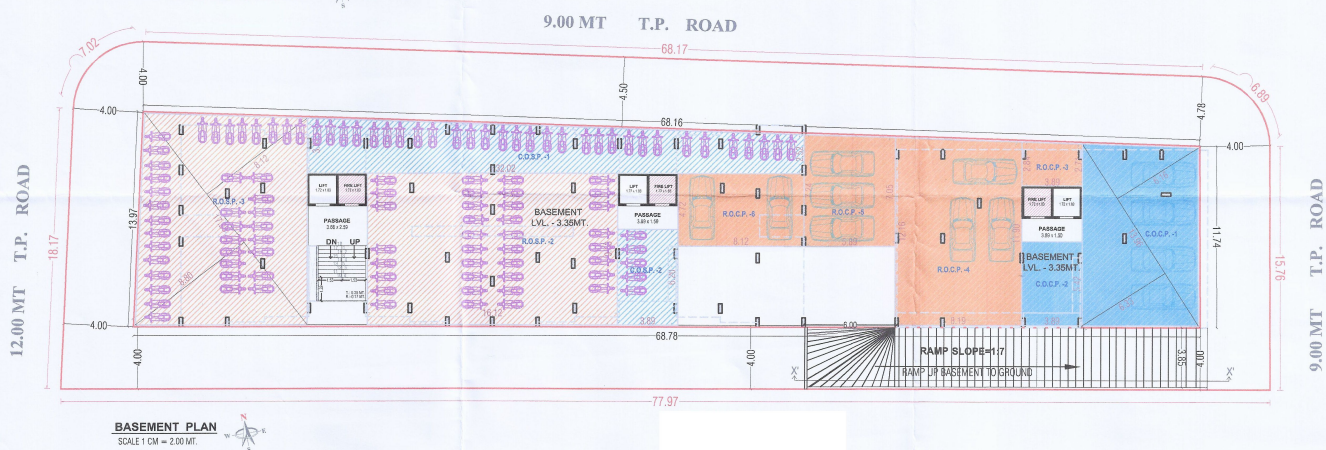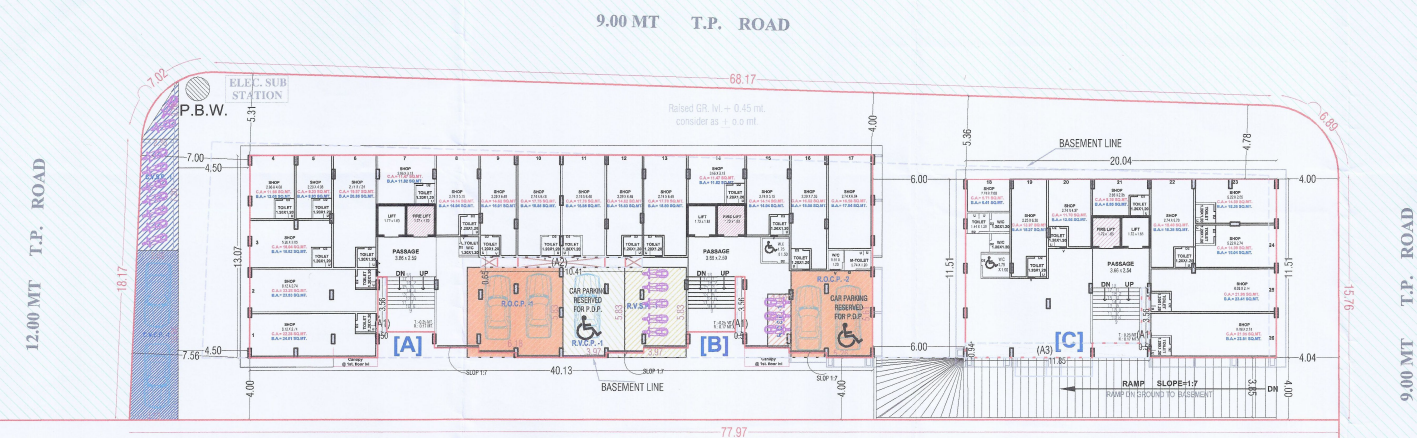



DEVELOPER

Anant Enterprise



Anant Homes

2BHK FLATS & SHOPS

ARCHITECT & STRUCTURE



anthemsTM
CORPORATION