


ଘରଭୂମି- ୩



પ્રજભૂમી-૩

LAGU RESERVATION AREA 35/A GARDEN

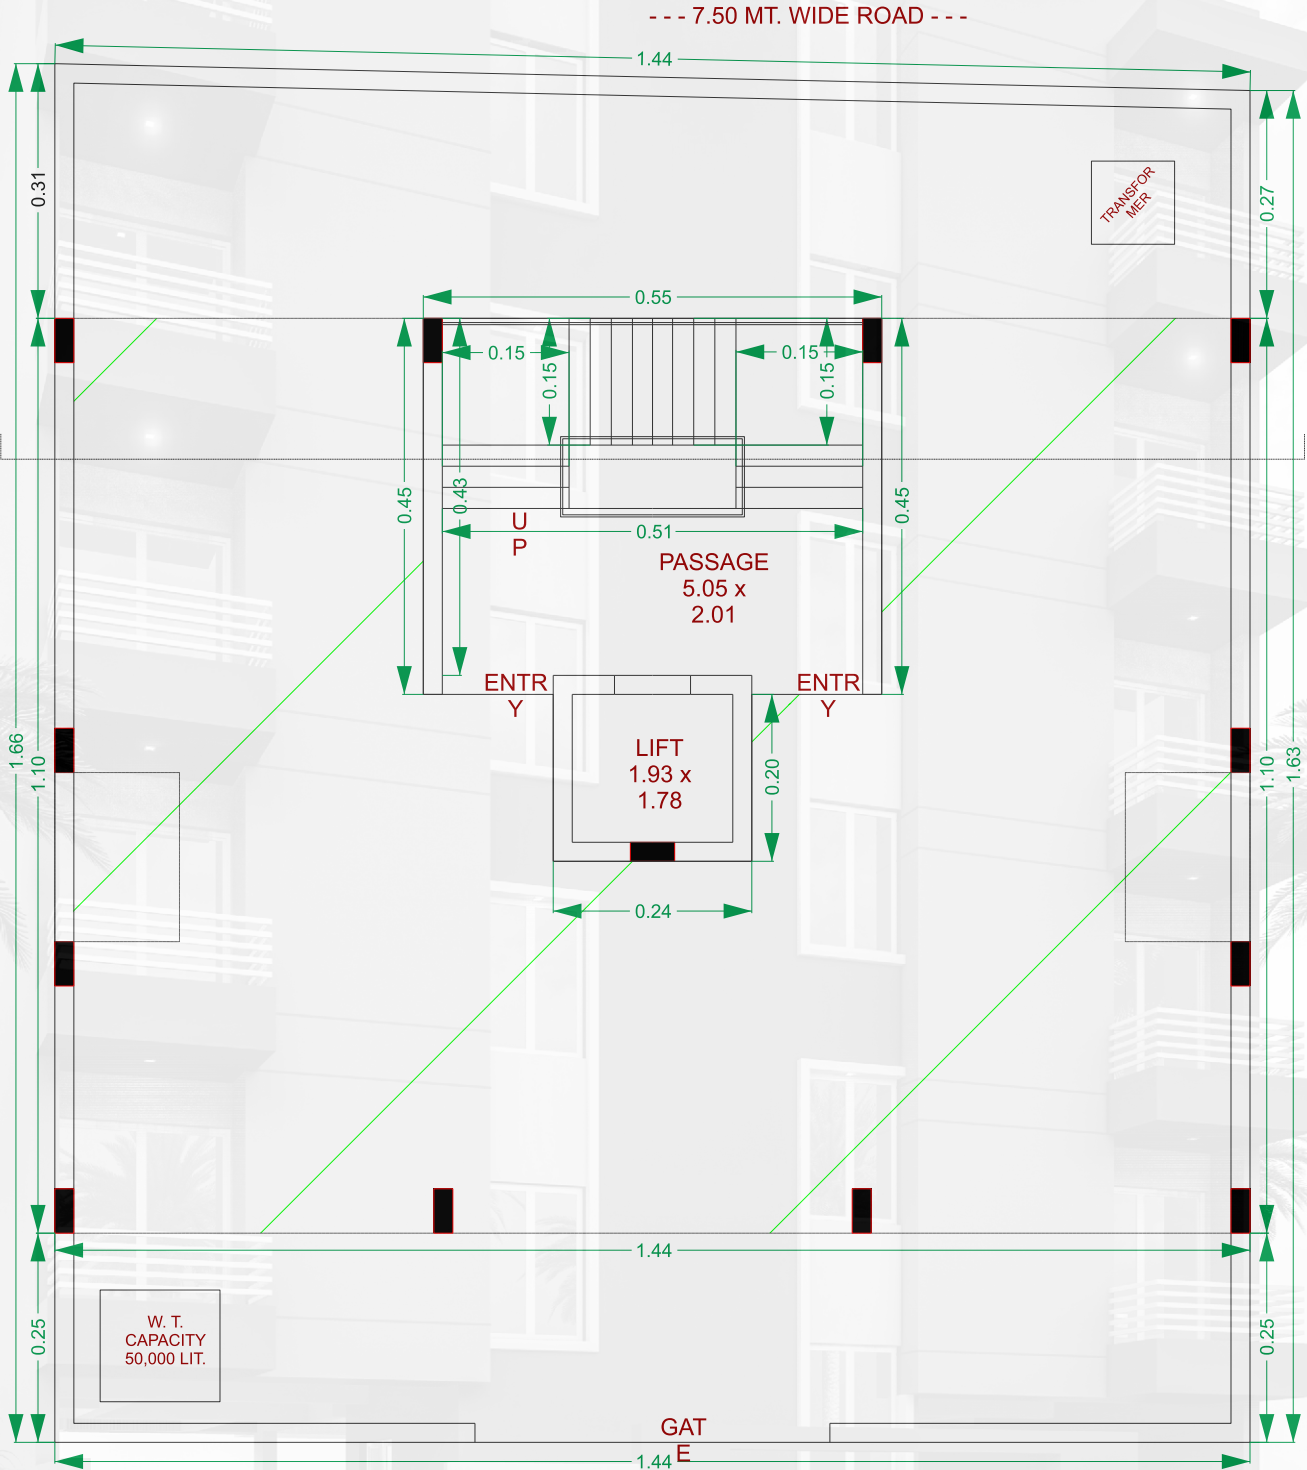


LAGU PLOT NO. 2 TO
5/P/2

**GROUND
FLOOR PLAN**
SCALE :- 1:100

GAT
E

--- 7.50 MT. WIDE ROAD ---

પ્રજભુમી-૩

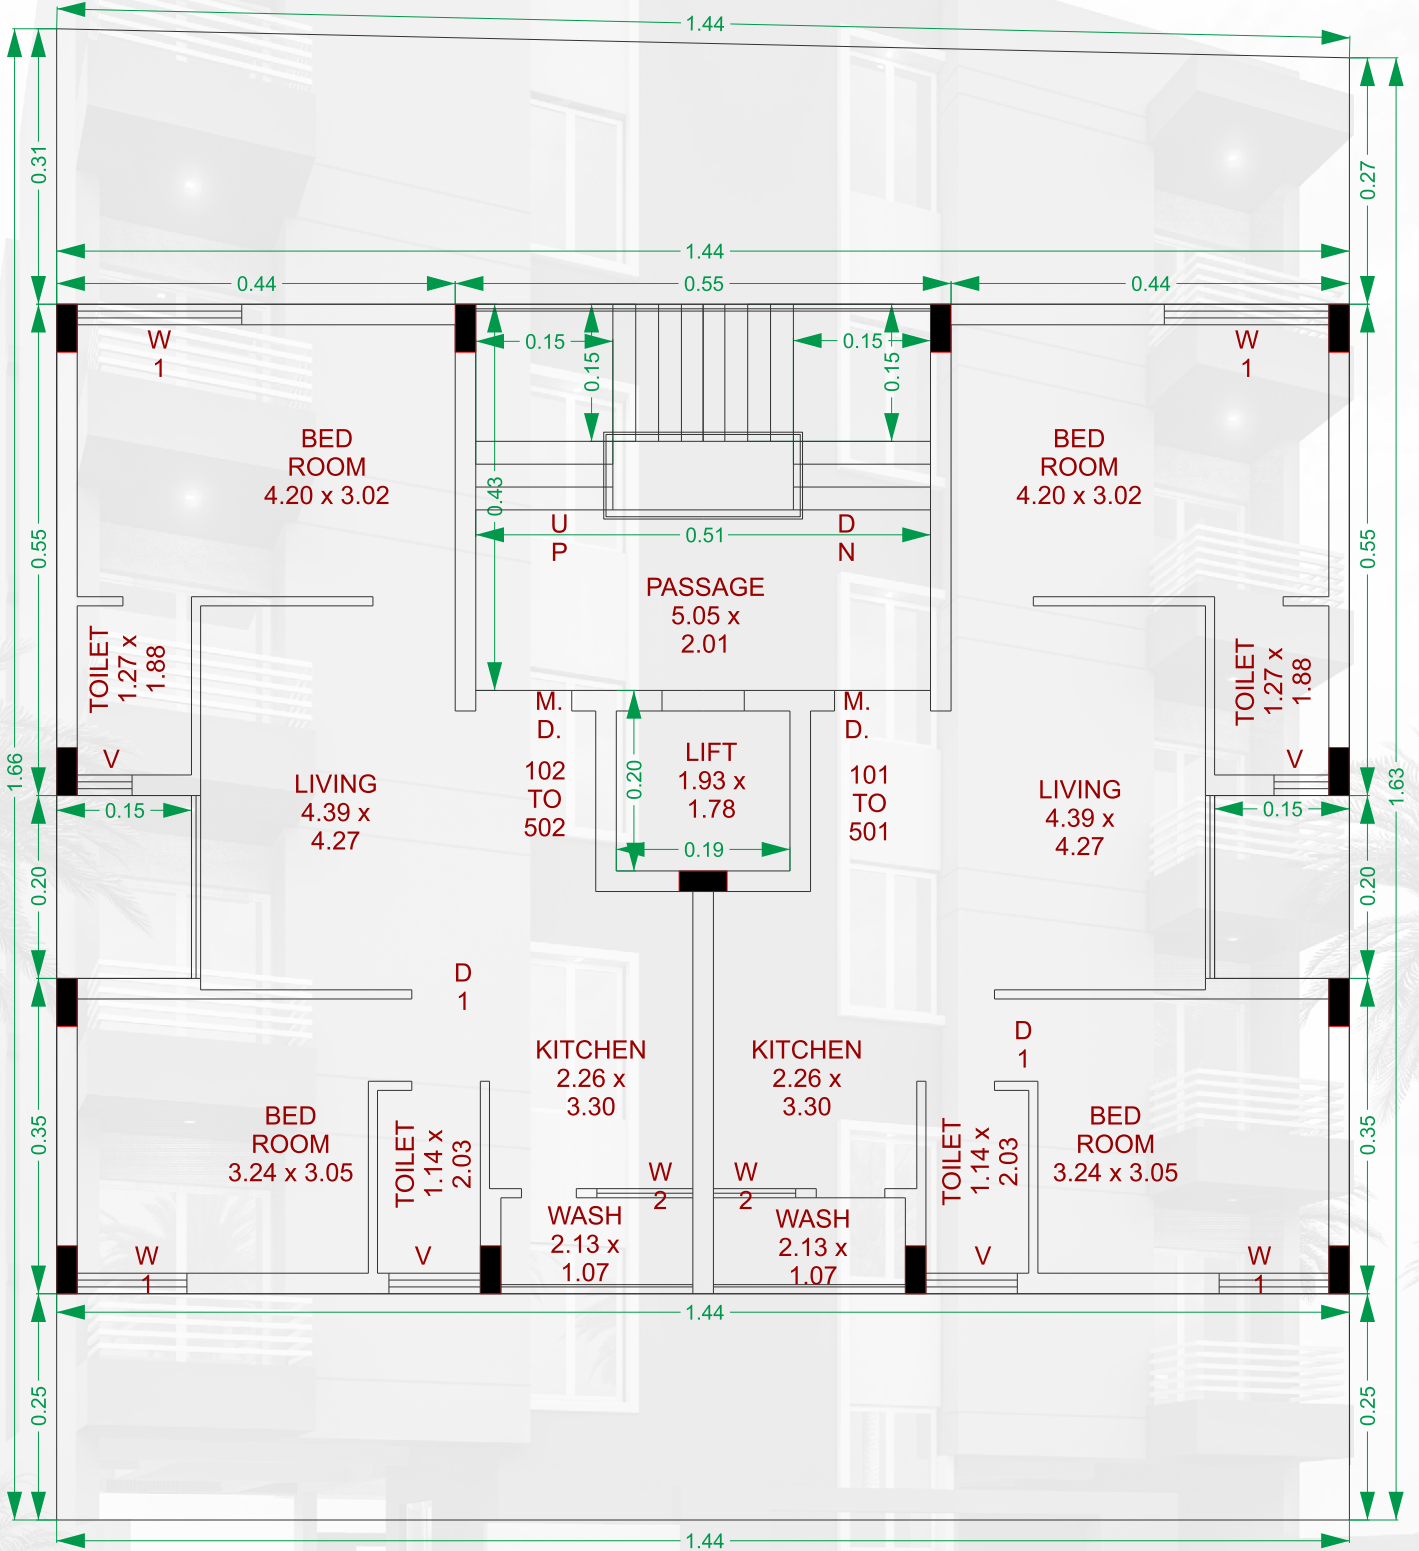

**1st TO 5th
TYPICAL FLOOR
PLAN**
SCALE :- 1:100

--- 7.50 MT. WIDE ROAD ---

CARPET AREA FLAT 101 TO 501 52.24 SQ.MTR
CARPET AREA FLAT 102 TO 502 52.20 SQ.MTR

પ્રજભૂમી- ૩



- પ્રિમીયમ કવોલીટીની પિટ્ટીફાઈડ ટાઈલ્સ
- કિચનમાં ગ્રેનાઈટ પ્લેટફોર્મ, સ્ટીલ સીક સાથે તથા સ્લેબ લેવલ સુધી ગ્લેઝ ટાઈલ્સ
- વોશીંગ એરીયામાં આર.ઓ. નું પાઇપ ફીટીંગ પ્રોવિઝન
- બાથરૂમમાં સ્ટાન્ડર્ડ કંપનીનું પ્લમબીંગ, સેનેટરી ફીટીંગ્ઝ તથા સ્લેબ લેવલ સુધી ગ્લેઝ ટાઈલ્સ
- આકર્ષક મેઈન ડોર
- બારીમાં ગ્રેનાઈટ ફેમ તથા થ્રી ટેક સ્લાઈડર પિન્ડો
- સ્ટાન્ડર્ડ કંપનીના સ્વીચ બોર્ડ ISI કોપર વાયરીંગ સાથે
- ફ્લેટમાં અંદરની દિવાલમાં પુટી તથા બહારની દિવાલોમાં સ્ટાન્ડર્ડ એકેલીક પેઇન્ટ
- અન્ડર ગ્રાઉન્ડ તથા ઓવર હેડ વોટર ટેન્ક
- પાર્કિંગમાં CCTV કેમેરા
- સારી ગુણવત્તાવાળી લીફ્ટ

● ડેવલોપર્સ

પ્રજભૂમિ ડેવલોપર્સ

● બુર્કીંગ કોન્ટેક્ટ

હિરેનભાઈ પટેલ - ૯૪૨૭૧ ૬૫૪૫૯

જગદીશભાઈ પટેલ - ૯૦૯૯૫ ૬૮૩૪૩

ભગવાનજીભાઈ - ૯૪૦૮૨ ૦૧૫૨૦

● આર્કિટેકચરલ ડિઝાઇનર

નિકુંજભાઈ સાવલીયા

● સ્ટ્રક્ચરલ ડિઝાઇનર

ચેતનભાઈ સાયાણી

● લીગલ એડવાઈઝર

પીન્ટુભાઈ સુદાણી

૯૭૨૨૯ ૫૬૭૬૮

મહેશભાઈ સખીયા

૯૮૨૪૧ ૭૧૭૯૯

Paikee Sub Plot No 2 to 5, R S No 173/1, Ruxani Park
Street No 1, Raiya Road, Rajkot - 360007