

આસ શરત:

મંજૂર થયેલ નકશાઓની નકલનો એક સેટ
સ્થળ પર પ્રસિધ્ધ કરવાનો રહેશે.


આસ શરત:

બાંધકામ પૂર્ણ થયા બાદ બાંધકામનો ઉપયોગ શરૂ
કરવા પહેલાં બિલામનુસાર અગ્રેવી મકાનના
વપરાશનું પ્રમાણપત્ર મેળવવાનું ફરજિયાત છે.


આસ શરત:

વિકાસ પરવાનગી મેળવેલ બાંધકામ બાબતે જુદા-જુદા નકલકડ
બોલાણ, પ્લીનથ લેવલ(તથા કચેર) સ્લેબ લેવલ ભાવ કચેરી
તરફથી સ્થળ નિરીક્ષણ કરવા તબક્કાવાર પરિશિષ્ટિની સકમણી
કરાવવી જે તે બાંધકામ અણસેલ વિકાસ પરવાનગી મુજબનું છે. તે
મતલબનું પ્રમાણપત્ર મેળવ્યા બાદ જ આગળતા તબક્કાનું બાંધકામ
કરવાનું રહેશે.

PROP SITE FOR S.NO: 2548/3

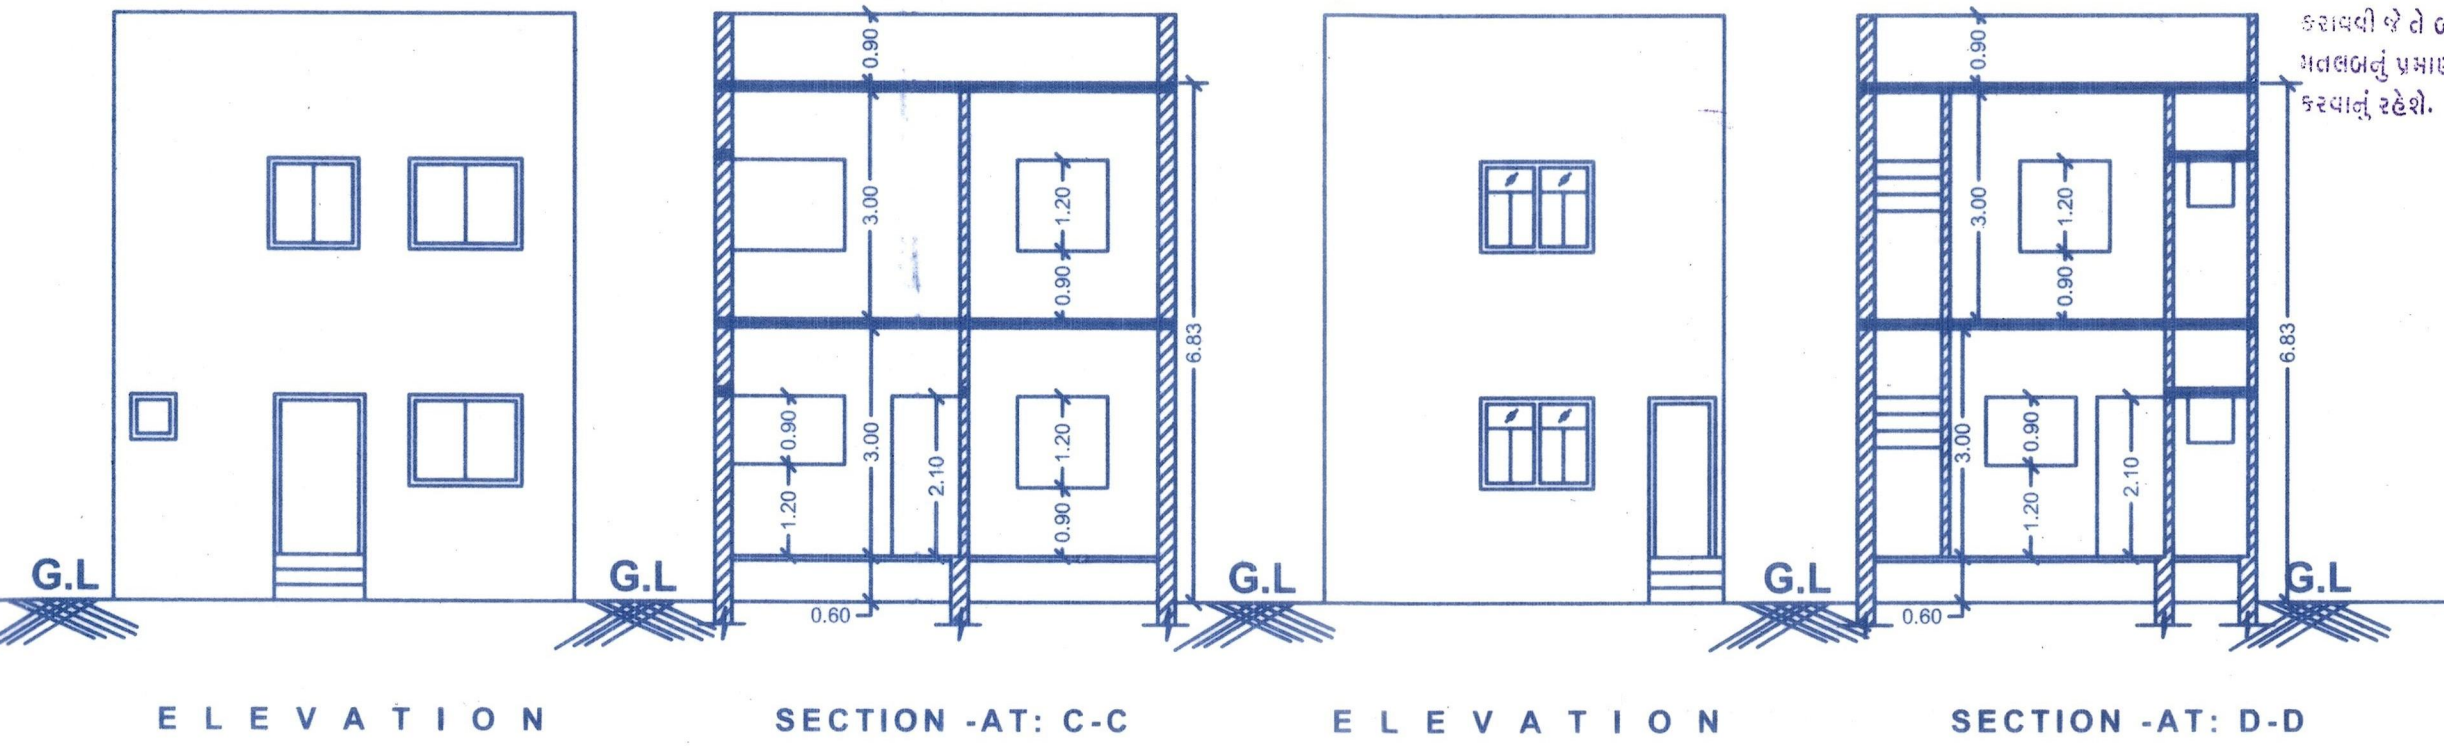

KEY PLAN
SCALE 1.0 CM = 79.20 MT.

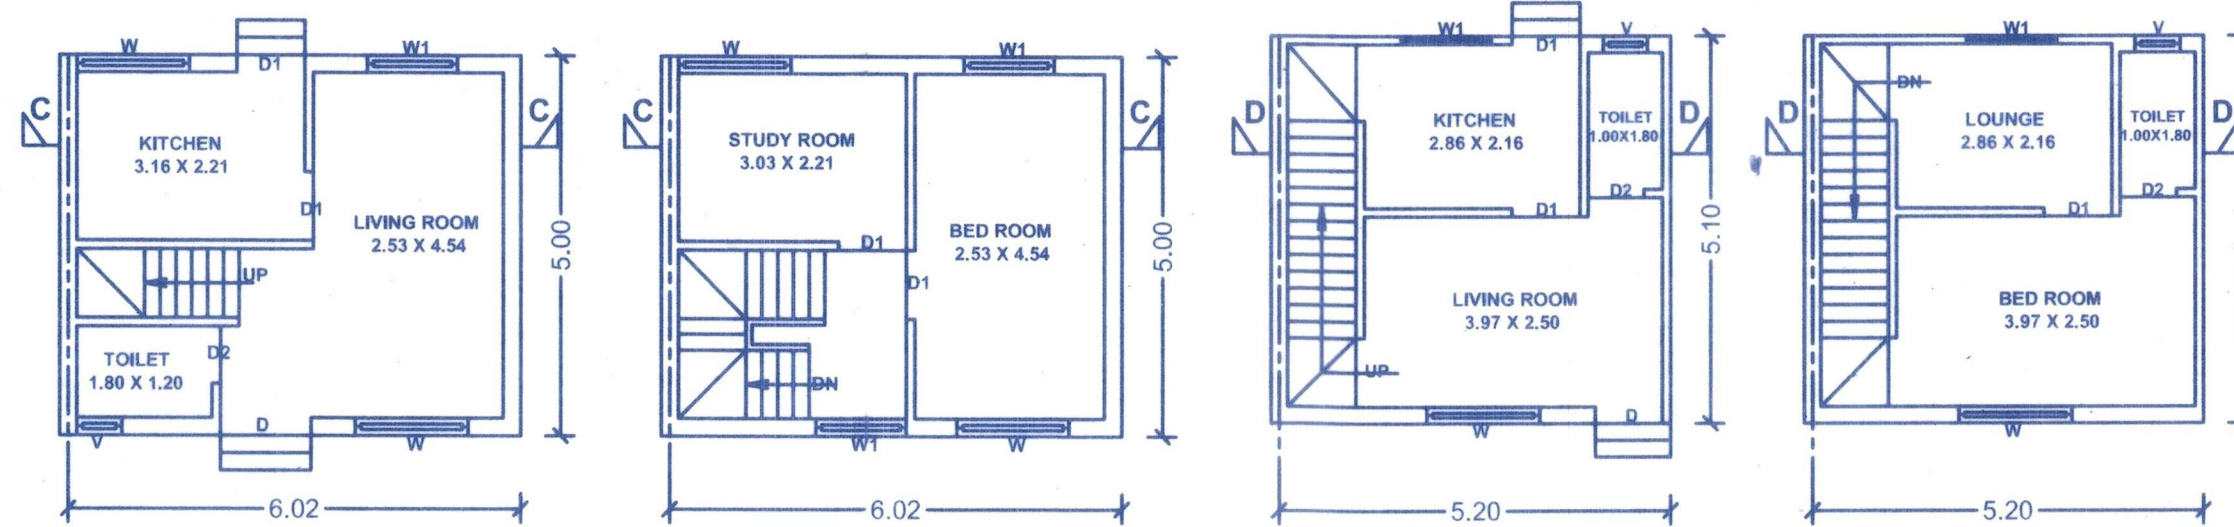


FOR PLOT.NO: 02+03
GROUND FLOOR PLAN
SCALE 1.0CM=1.0MT

FIRST FLOOR PLAN
SCALE 1.0CM=1.0MT

FOR PLOT.NO: 09 TO 14
GROUND FLOOR PLAN
SCALE 1.0CM=1.0MT

FIRST FLOOR PLAN
SCALE 1.0CM=1.0MT

ચરમન
આણંદ-વલ્લભ વિદ્યાનગર-કરમસદ
શહેરી વિકાસ સત્તા મંડળ, આણંદ

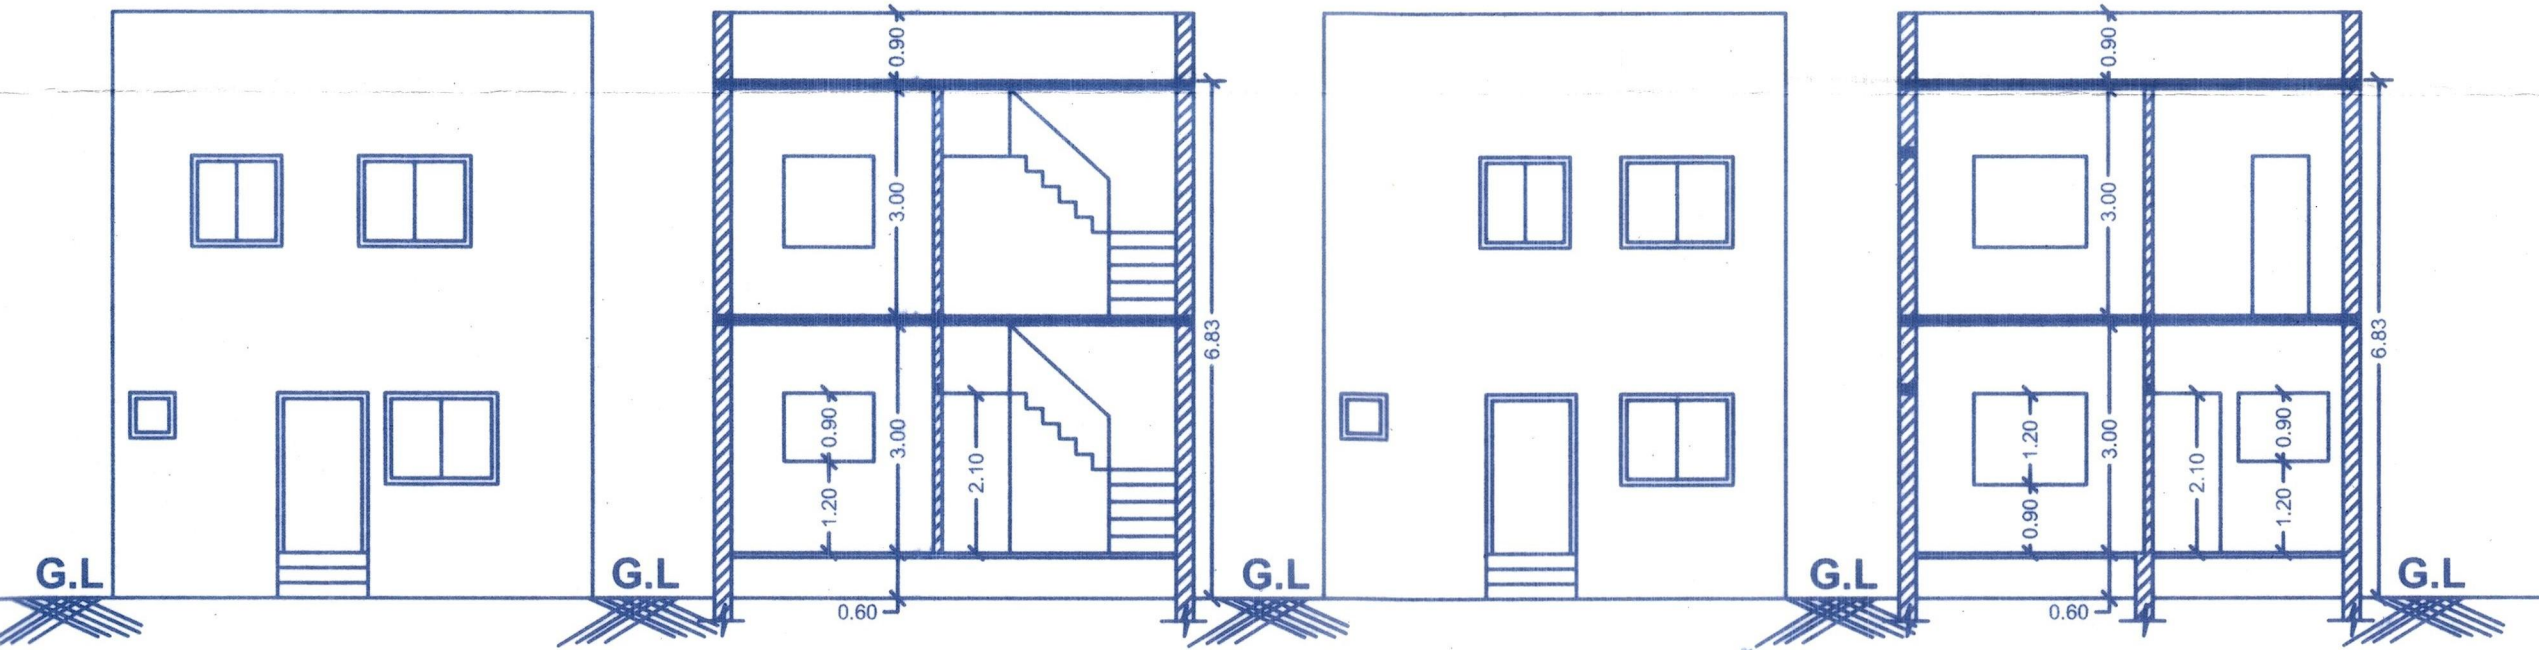


ELEVATION

SECTION -AT: A-A

ELEVATION

SECTION -AT: B-B

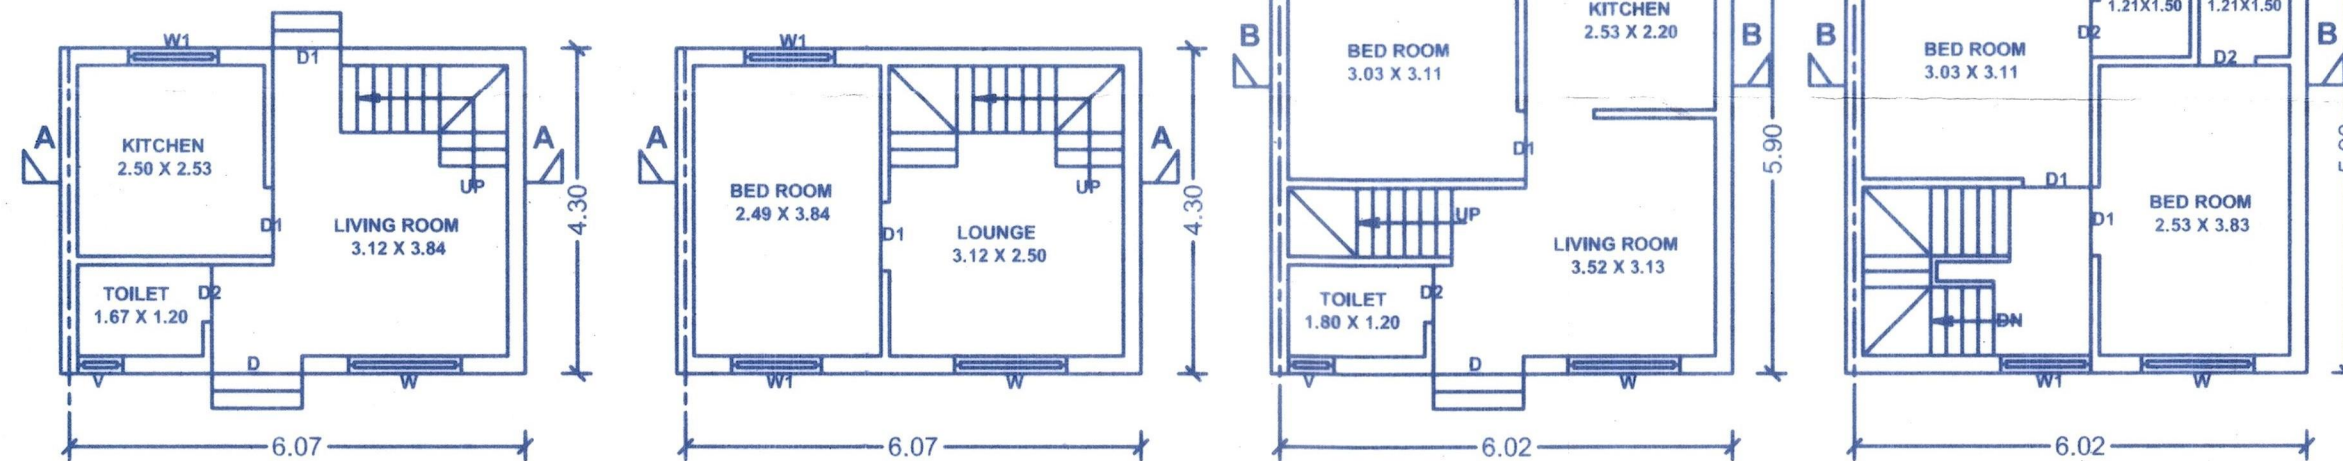

FOR PLOT.NO: 01+15 TO 17
GROUND FLOOR PLAN
SCALE 1.0CM=1.0MT

FIRST FLOOR PLAN
SCALE 1.0CM=1.0MT

FOR PLOT.NO: 04 TO 08
GROUND FLOOR PLAN
SCALE 1.0CM=1.0MT

FIRST FLOOR PLAN
SCALE 1.0CM=1.0MT



SITE PLAN
SCALE 1.0 CM = 5.00MT.

AREA TABLE

(1) AREA OF S.NO : 2548/3 ,	: 2125.00 SQM
(2) CONTRIBUTION LAND FOR PROVIDING ROAD (A.B.C.D.E.F.A)	: 618.59 SQM
(3) AREA OF PLOTTING (01 TO 17)	: 1506.41 SQM
(4) PROPOSED BUILT UP AREA G.F	: 501.27 SQM



SUB PLOT NO:	SUB PLOT AREA	PROPOSED BUILT UP AREA G.F + F.F	OPEN LAND AREA
01	101.69 SQM	26.10 SQM + 26.10 SQM	75.59 SQM
02	85.23 SQM	30.10 SQM + 30.10 SQM	55.13 SQM
03	88.83 SQM	30.10 SQM + 30.10 SQM	58.73 SQM
04	89.48 SQM	35.51 SQM + 35.51 SQM	53.97 SQM
05	89.48 SQM	35.51 SQM + 35.51 SQM	53.97 SQM
06	89.48 SQM	35.51 SQM + 35.51 SQM	53.97 SQM
07	89.48 SQM	35.51 SQM + 35.51 SQM	53.97 SQM
08	107.75 SQM	35.51 SQM + 35.51 SQM	72.24 SQM
09	99.97 SQM	26.52 SQM + 26.52 SQM	73.45 SQM
10	79.93 SQM	26.52 SQM + 26.52 SQM	53.41 SQM
11	78.69 SQM	26.52 SQM + 26.52 SQM	52.17 SQM
12	77.41 SQM	26.52 SQM + 26.52 SQM	50.89 SQM
13	76.14 SQM	26.52 SQM + 26.52 SQM	49.62 SQM
14	74.80 SQM	26.52 SQM + 26.52 SQM	48.28 SQM
15	85.19 SQM	26.10 SQM + 26.10 SQM	59.09 SQM
16	80.39 SQM	26.10 SQM + 26.10 SQM	54.29 SQM
17	112.47 SQM	26.10 SQM + 26.10 SQM	86.37 SQM
TOTAL	1506.41 SQM	501.27 SQM + 501.27 SQM	1005.14 SQM


PERMISSIBLE F.S.I IS 1.20 X 2125.00 SQM : 2550.00 SQM


CONSUM F.S.I AREA : 1002.54 SQM

SCHEDULE

ITEM	CODE	SIZE	SILL
DOORS	D	1.20 X 2.10	
	D1	0.90 X 2.10	
	D2	0.75 X 2.10	
WINDOS	W	1.50 X 1.20	0.90
	W1	1.20 X 1.20	0.90
VENT	V	0.60 X 0.60	1.50

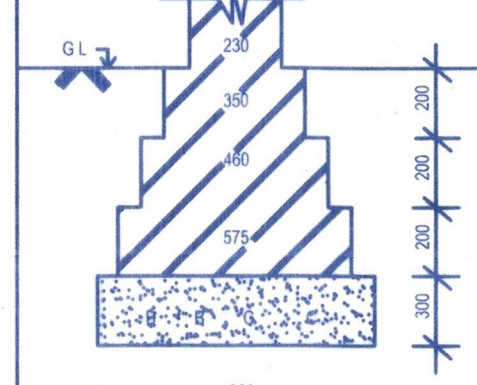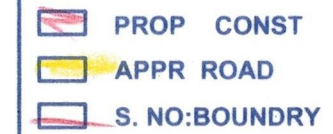STAIR DETAIL	FOUNDATION DETAIL	COLOUR CODE
TRADE : 250 MM WIDTH : 900 MM RISER : 180 MM		

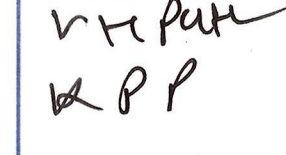ENGINEER  HARKISH K. PATEL SHILP KENDRA 1st FLOOR, F/13, KISHOR PLAZA, ST. ROAD, ANAND. LICENCE NO.: AVKUDA/EOR/15/2015	OWNER SIGN  V. H. Patel K P P
--	---

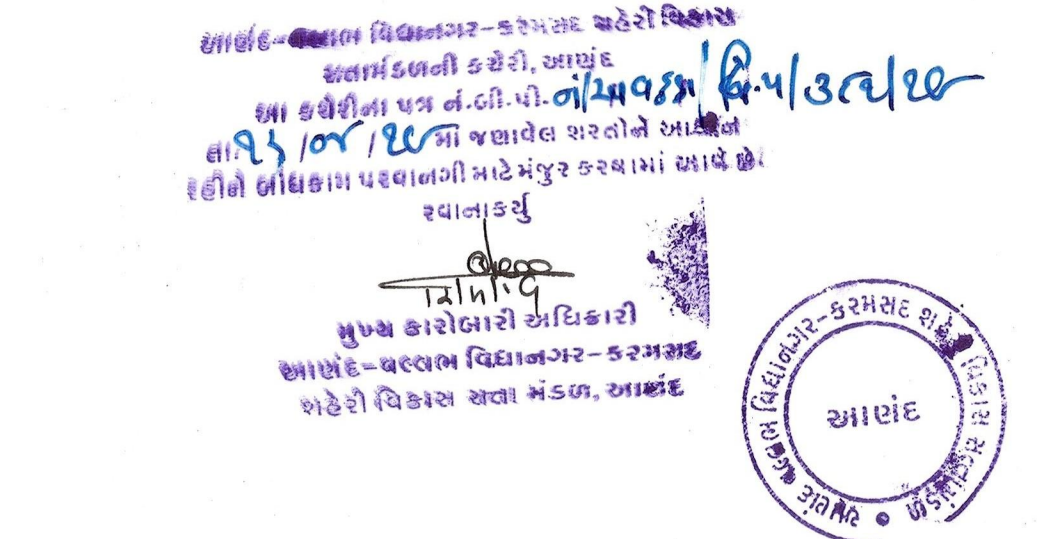AUTHORITY  આણંદ-વલ્લભ વિદ્યાનગર-કરમસદ શહેરી વિકાસ સત્તા મંડળ, આણંદ તા. 23/07/2020 આ કચેરીના પત્ર નં. 001-પી.ન/આણંદ/ક.પ/23/2020 જાહેર કરવામાં આવેલ છે. આ બાંધકામ પરવાનગી સટે મંજૂર કરવામાં આવેલ છે. સ્થાપના કર્યું. મુખ્ય કારોબારી અધિકારી આણંદ-વલ્લભ વિદ્યાનગર-કરમસદ શહેરી વિકાસ સત્તા મંડળ, આણંદ
--

PROPOSED CONSTRUCTION FOR RESIDENCE ON S.NO : 2548/3 , AT : BAKROL ,TA & DIST : ANAND ,

