



અમદાવાદ મ્યુનિસિપલ કોર્પોરેશન

નગર વિકાસ ખાતુ, મધ્યસ્થ કચેરી,

મહાનગર સેવા સદન, સરદાર પટેલ ભવન, દાણાપીઠ, અમદાવાદ-૩૮૦૦૦૧, ગુજરાત.

Website:- [www.ahmedabadcity.gov.in](http://www.ahmedabadcity.gov.in)

C/153

અરજી ક્રમાંક :- RZ/20220302/8158

અરજી તા.:- ૦૨/૦૩/૨૦૨૨

પરિણામ નં.:-૭૩૩/૫૫ તા.:-૦૨/૦૩/૨૦૨૨

અરજદારશ્રી:- અશ્વિનભાઈ ગજજર

નારણપુરા, અમદાવાદ.

### ઝોનિંગ સર્ટિફિકેટ

ગુજરાત નગર રચના યોજના અને શહેરી વિકાસ અધિનિયમ- ૧૯૭૬ની કલમ- ૧૭(૧)(ક) હેઠળની જોગવાઈઓ અન્વયે રાજ્ય સરકારશ્રીનાં શહેરી વિકાસ અને શહેરી ગૃહનિર્માણ વિભાગનાં જાહેરનામા ક્રમાંક GH/V/207 OF 2014/ DVP-112013-4777-L, તા.:-૨૦/૧૨/૨૦૧૪થી અમલમાં આવેલ ઔડા દ્વારા તૈયાર થયેલ દ્વિતીય પુનરાવર્તિત વિકાસ યોજના- ૨૦૨૧ મુજબનાં નકશાનાં આધારે.

ટાઉન પ્લાનિંગ સ્કીમ નં. :- ૨૨- પાલડી એક્સટેન્શન - ( ફાઇનલ )

ફાયનલ પ્લોટ નં. :- ૨૯૨

રી.ડી.પી. શીટ નં. :- ૧૦૫

ની જમીન રહેણાંક ઝોન-૧ (એક) R1 માં આવે છે. તેમજ BRTS અનુસંધાને કલમ - ૧૨ ( ૨ ) (m)

મુજબ "ટ્રાન્ઝિટ ઓરિએન્ટેડ ઝોન - (TZ)" માં આવે છે.

નોંધ:

૧. આ ફક્ત ઝોનિંગ સર્ટિફિકેટ છે, બાંધકામની પરવાનગી નથી.

તારીખ: ૦૨/૦૩/૨૦૨૨.

૦૨-૦૩-૨૦૨૨  
જ. ફાસ્ટસમેન

૦૩/૦૩/૨૦૨૨  
હેડ ફાસ્ટસમેન

ખરી નકલ

૩/૩/૨૦૨૨  
ટાઉન પ્લાનિંગ ઇન્સ્પેક્ટર  
અમદાવાદ મ્યુનિસિપલ કોર્પોરેશન  
અમદાવાદ.


PART PLAN SHOWING THE LOCAL AREA PLAN - TRANSIT ORIENTED ZONE.

OF PART.NO.15 ANJALI CROSS ROAD TO SABARMATI RIVER.

T.P.S. NO. & NAME :- 22 - PALDI EXTENSION.

R.S. NO.:-


F.P. NO.:- 292

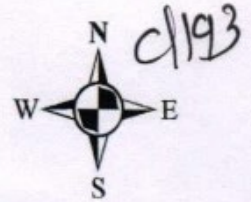

1 c.m. = 20 mt.

**LEGEND**

- BRTS
- Road Centerline
- Public Domain
- Future Row
- FP Boundary
- TOZ Area Planning
- TPS Boundary

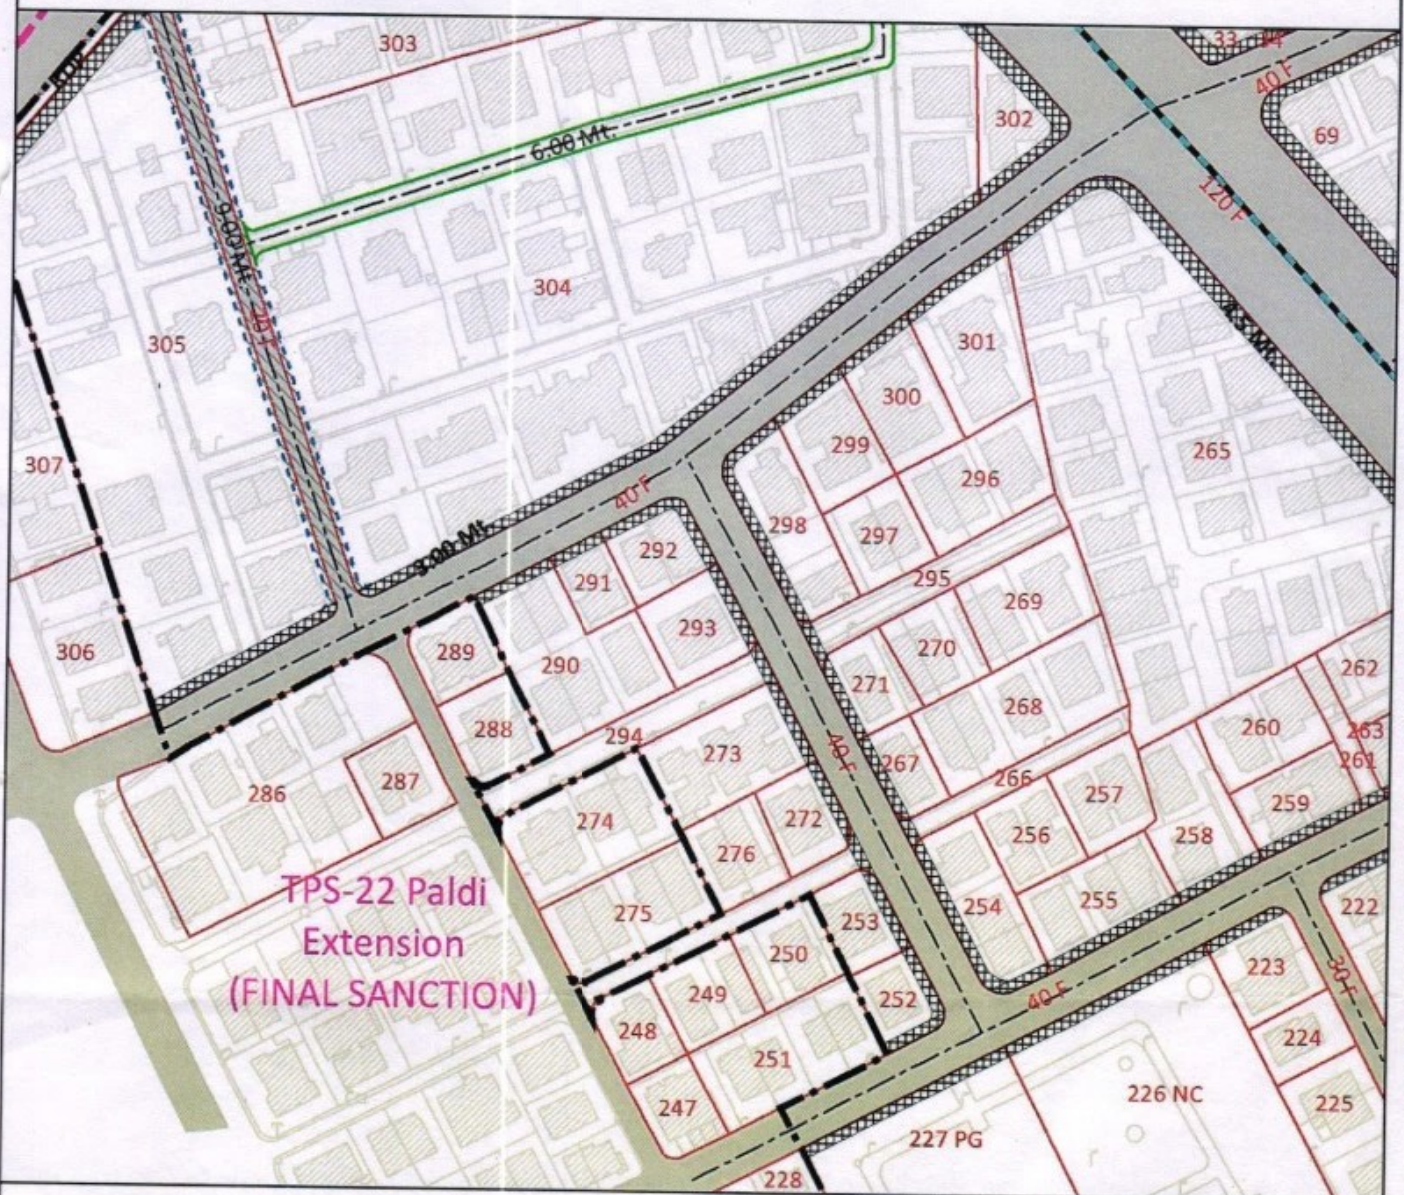

FOR OFFICE USE ONLY

TRUE COPY

*Handwritten signature*  
21/6/2012

TOWN PLANNING INSPECTOR  
TOWN DEVELOPMENT DEPARTMENT  
AHMEDBAD MUNICIPAL CORPORATION  
AHMEDABAD.