



આ મંજૂરી માલિકીની પુરાવા નથી તે માટે કંસ્ટ્રક્ટર શ્રીની નિર્ણય રાખજો ગણાયે.

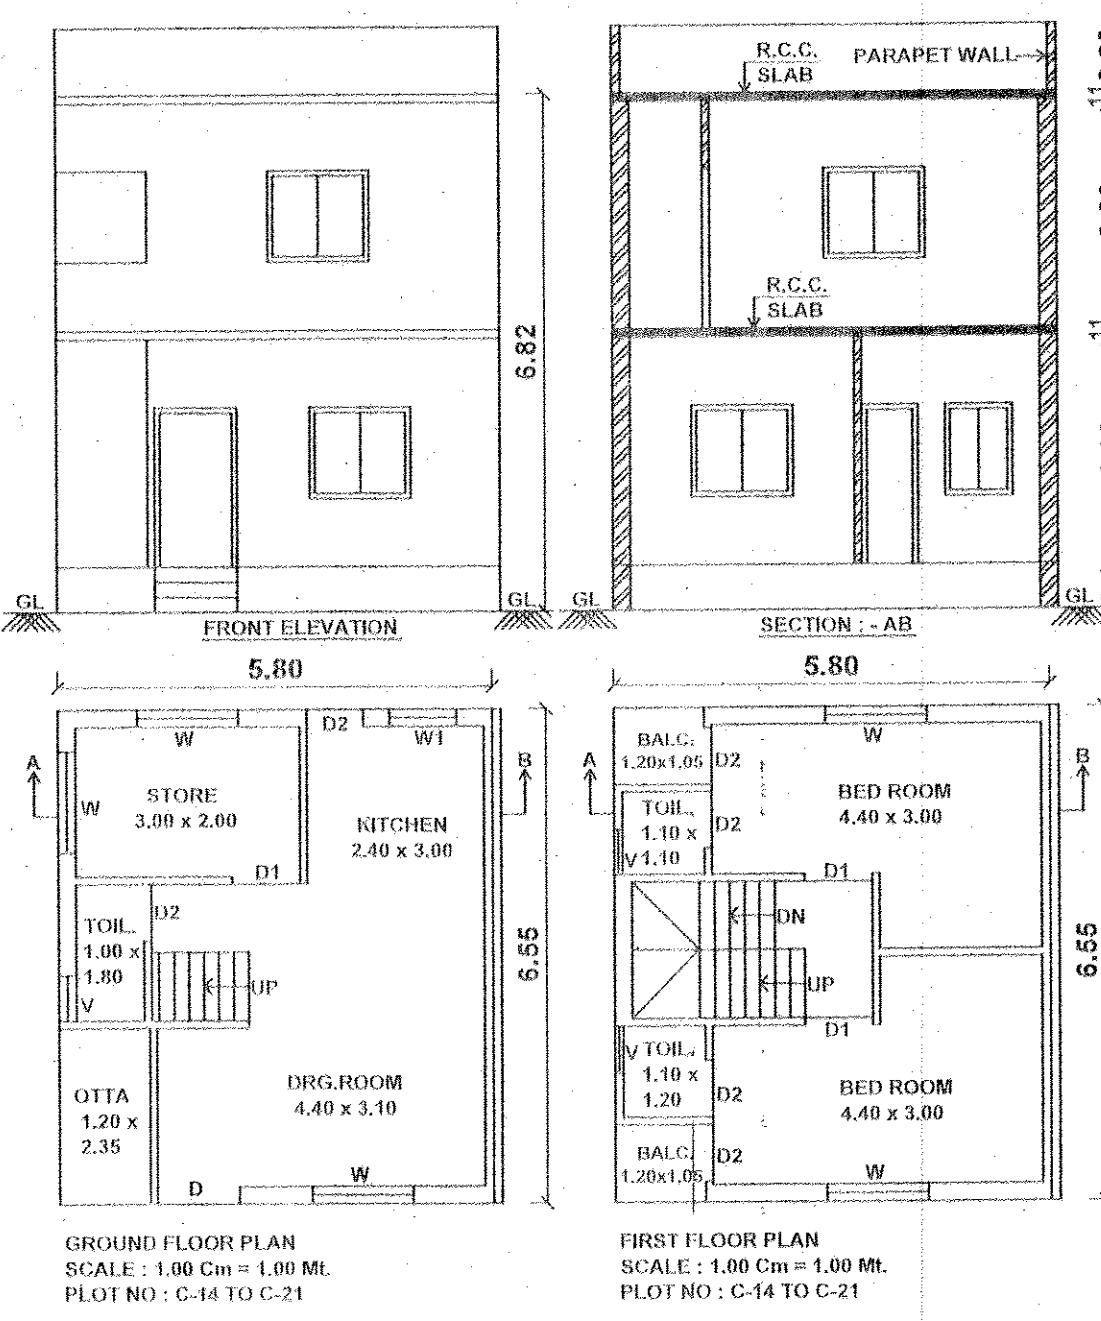

આસ શરતઃ
વિકાસ પરવાનગી મેળવેલ બાંધકામ બાબતે કુદા-જુદા લોકો કે
નોંધણી, પોલીસ સેલ (અથવા ફરેડ) સ્ટેશન લેવાયે નાવ કરે
તરફની સ્થળ નિરીક્ષણ કરવા તબક્કાવાર પરિસ્થિતિની ચકાસણી
કરાયવી જે રી બાંધકામ અપાયેલ વિકાસ પરવાનગી મુજબનું છે. તે
મતલબનું પ્રમાણપત્ર મેળવ્યા બાદ જ આગળના તબક્કાનું બાંધકામ
કરાવાનું રહેશે.

આસ શરતઃ
બાંધકામ પૂર્ણ થયા બાદ બાંધકામની ઉપયોગ રજુ
કરતા પહેલા નિસમાનુસાર ચકાસે મકાનના
વપરાશનું પ્રમાણપત્ર મેળવવાનું કરજાયત છે.

આસ શરતઃ
મંજૂર થયેલ નકશાઓની નકલનો એક રોકે
સ્થળ પર પ્રસિધ્ધ કરવાનો રહેશે.

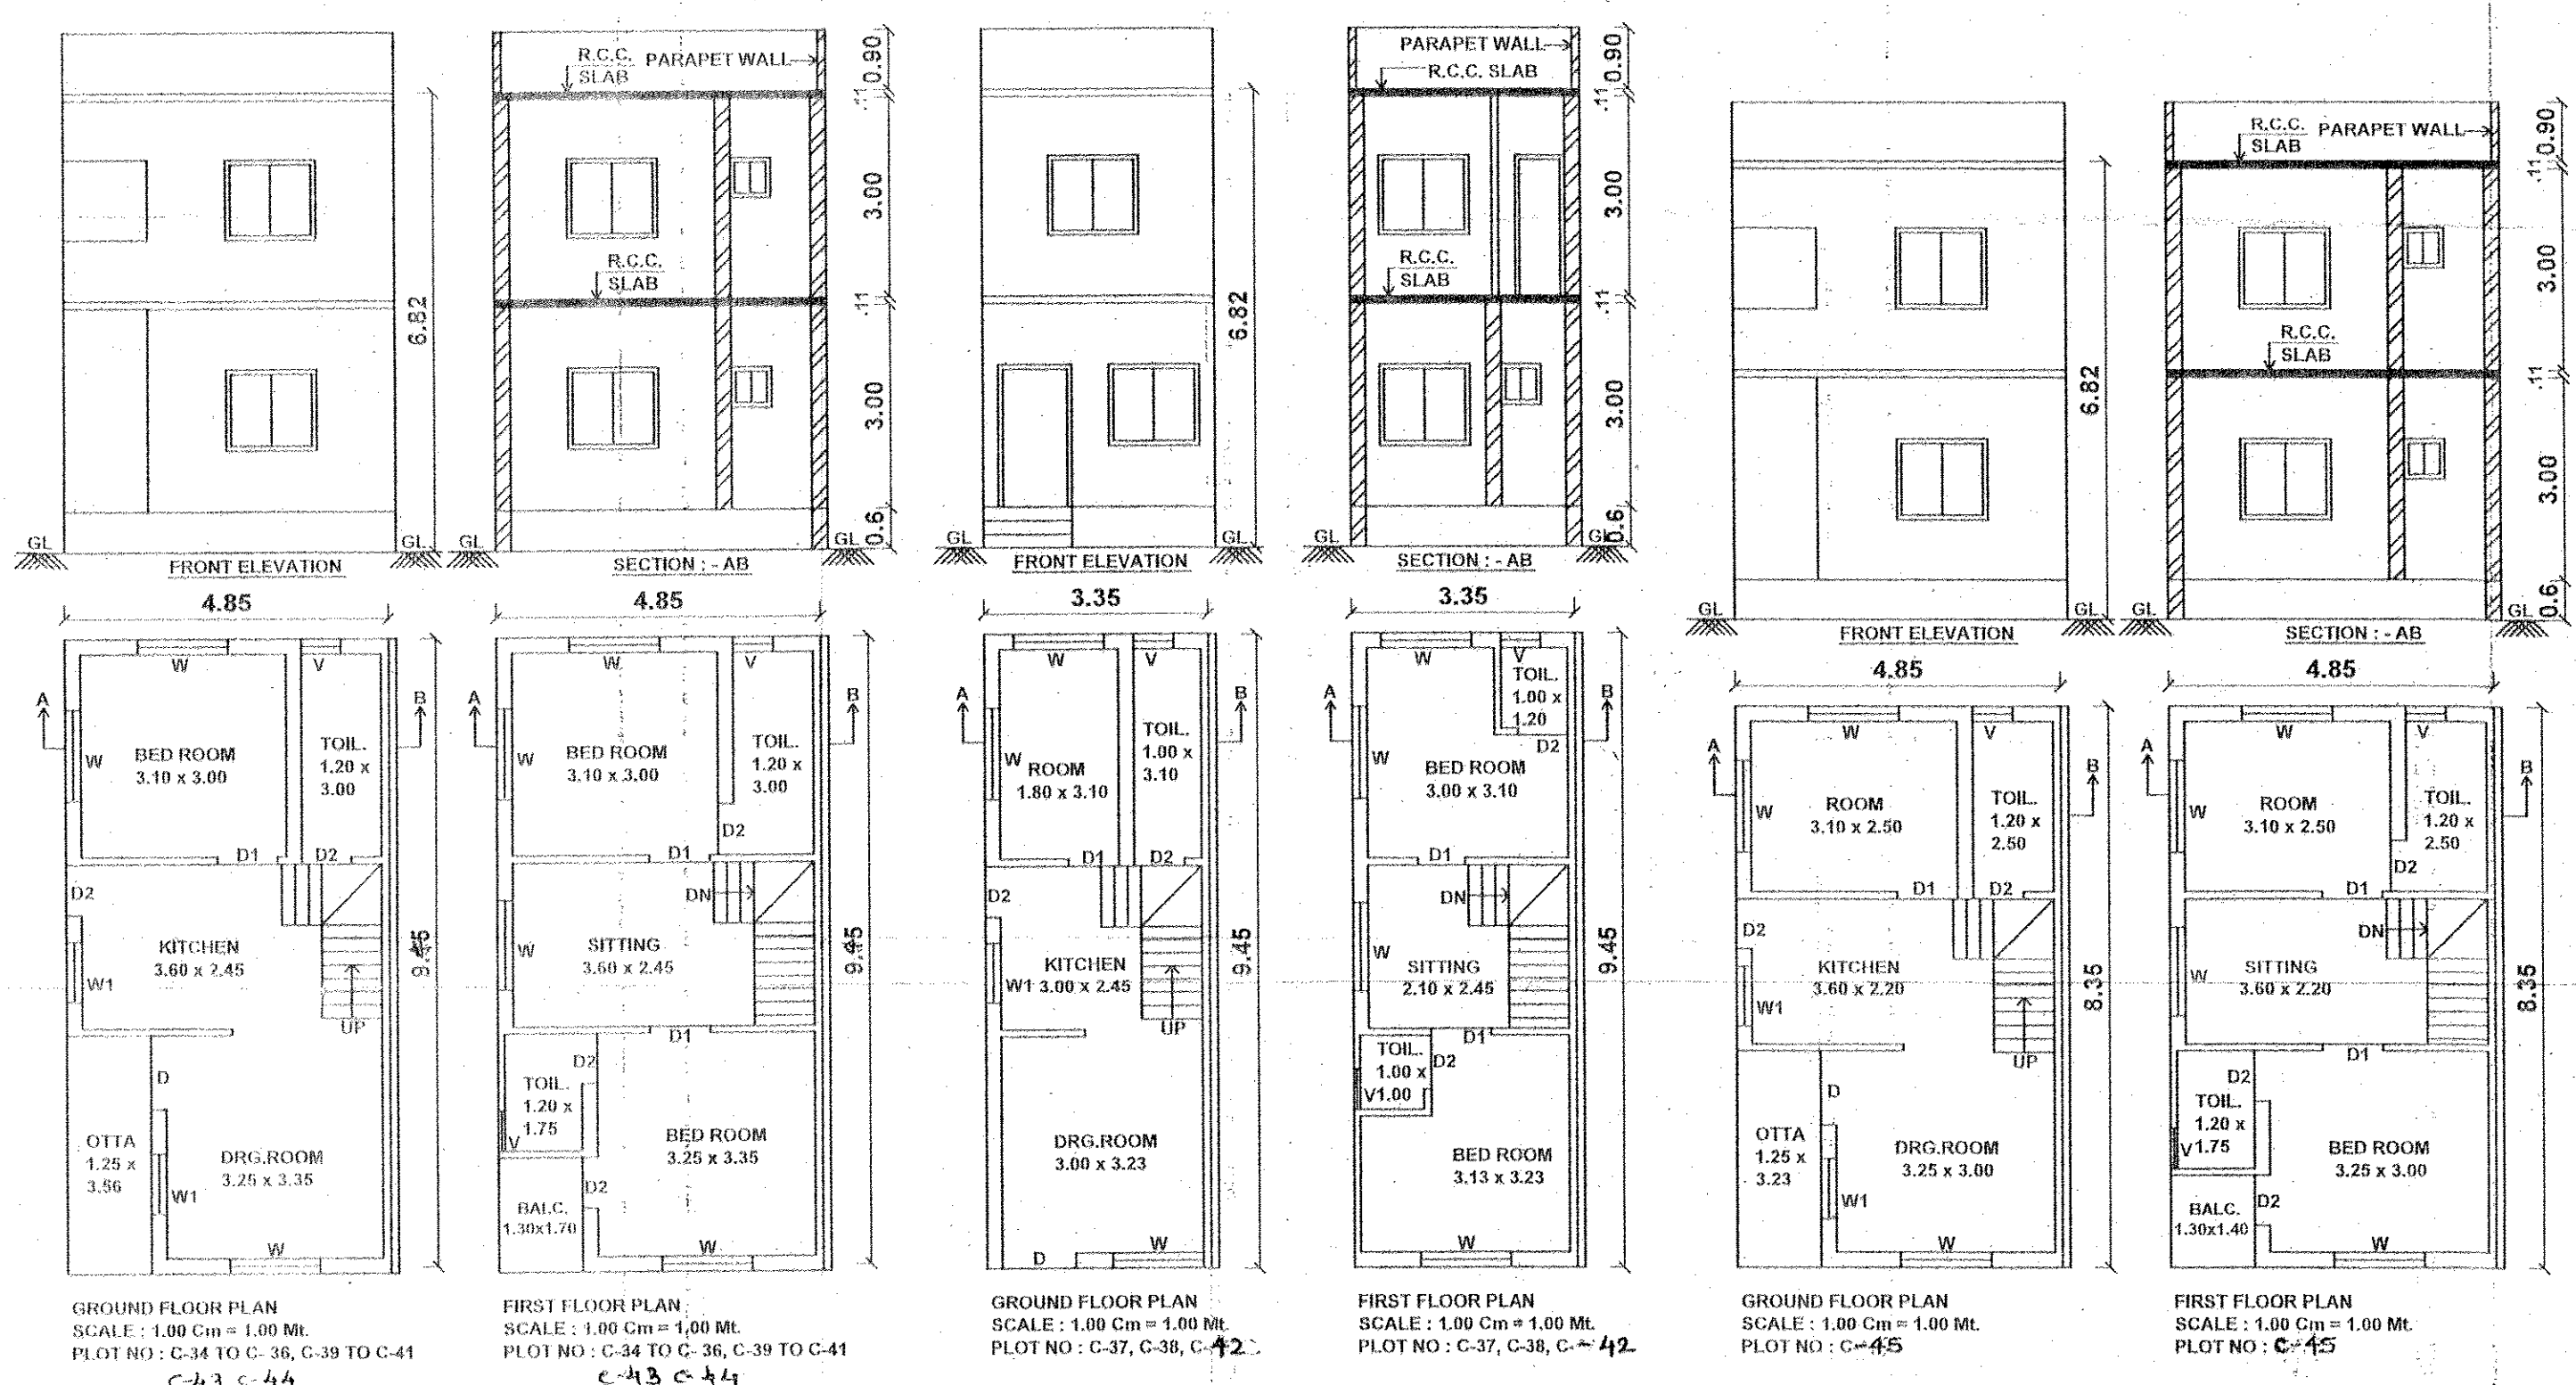

PROPOSED LAY OUT & BUILDING CON.
PLAN FOR RESIDENCE BUN. ON S.NO :- 1705/1
AT :- KARMSAD, TA & DIST : ANAND

OWNER:-
સ. સ. રાજકુમાર

ENGINEER
Riddhish Shah
M.E. (Civil)
AK/UDA/EOR/29/2015
363, Meru Shikhar App.
V. V. NAGAR

AUTHORITY
આઈ.ઈ.વલ્લભ વિદ્યાલગર-કરમસદ ગઢેરી વિકાસ સત્તા મંડળ, આઈ.ઈ.
આ કચેરીના પત્ર નં.બી.પી. 100 વાકડા 210 2022/પી.પી.વસી 905
તા. 01/04/2023 માં જણાવેલ શરતોને આધીન
રહીને બાંધકામ પરવાનગી મહે મંજૂર કરવામાં આવે છે.
રવાનકરું
10/04/23
મુખ્ય કારોબારી અધિકારી
આઈ.ઈ.વલ્લભ વિદ્યાલગર-કરમસદ
ગઢેરી વિકાસ સત્તા મંડળ, આઈ.ઈ.

ચેરમેન
આઈ.ઈ.વલ્લભ વિદ્યાલગર-કરમસદ
ગઢેરી વિકાસ સત્તા મંડળ, આઈ.ઈ.

