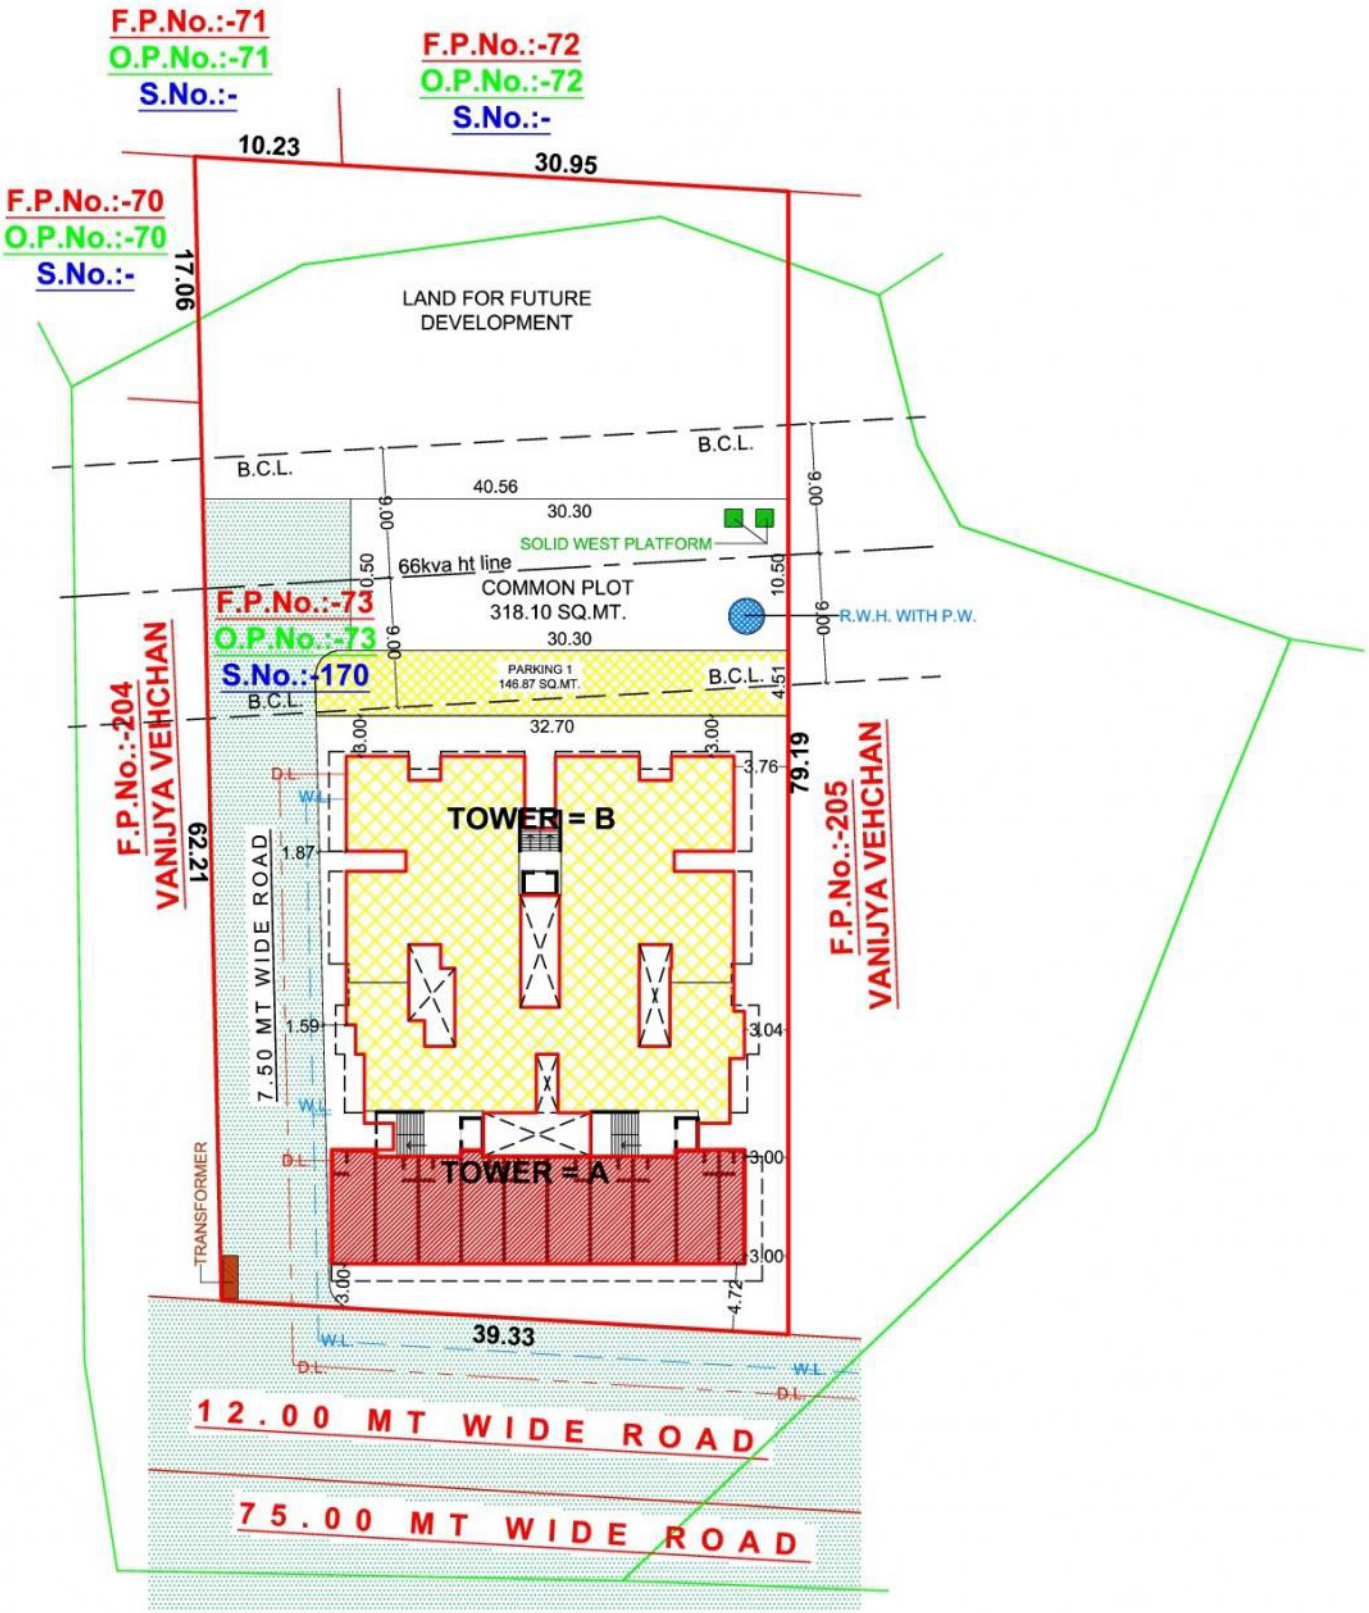

N

LAY OUT PLAN

SCALE :- 1.00 CM = 4.00 MT