



વડોદરા શહેરી વિકાસ સત્તામંડળ

બુડા ભવન, એલ. એન્ડ.ટી સર્કલ, કારેલીબાગ, વડોદરા-૩૯૦૦૧૮

ક્રમાંક:યુડીએ/ઓન સર્ટી/ 94138/2022

તારીખ : 14 Oct 2022

સર્ટી નંબર : 94138

ચલન નંબર : 276853

પ્રતિ: રોયલ ડેવલોપર્સ.

વિષય: મંજૂર દ્વિતિય પુનરાવર્તિત વિકાસ યોજનાના ઓન અંગેનું સર્ટીફિકેટ
(તા. 18-01-2012 થી અમલી)

અનુ.: આપની તા. 12/10/2022 ની અરજી બાબત

ઉપરોક્ત વિષયે સરકાર શ્રી દ્વારા મંજૂર થઈ અમલમાં આવેલ દ્વિતિય પુનરાવર્તિત વિકાસ યોજના/
સરકારશ્રીએ મંજૂર કરેલ ફેરફાર/મુજબ મોજે બાપોદ તાલુકે વડોદરા એક/પી.નં./રે.સ.નં./બ્લોક
નં. ૧૧૦ વીએમસી/બુડા/ટી.પી.સ્કીમ નં. - ગુજરાત નગર રચના અને શહેરી વિકાસ અધિનિયમની
જોગવાઈ અન્વયે કલમ-17 ની પેટા કલમ (1) ના ખંડ (ગ) હેઠળ સરકારશ્રીએ મંજૂર કરેલ દ્વિતિય
પુનરાવર્તિત વિકાસ યોજના મુજબ રહેણાંક ઓન આર - ૧ માં આવે છે તથા વી.એમ.સી ટી.પી સ્કીમ
નં - ૪ (ચાર) માં આવે છે તેથી ટી.પી સ્કીમ ની દરખાસ્તો ધ્યાને લેવાની રહેશે.

નકલ તૈયાર કરનાર

નકલ તપાસ કરનાર



આસીસ્ટન્ટ / જુનીયર ટાઉન પ્લાનર
શહેરી વિકાસ સત્તામંડળ
વડોદરા

FOR ROYAL DEVELOPERS

દ/સરના અમલદાર

PARTNER

Town Planning & Valuation Department, Government of Gujarat, Gandhinagar, Gujarat

Final Town Planning Scheme
Bapod 4


Part Plan Showing

Final Plot No

349

Sanctioned Wide Notification No

GH/P/91 of 1981/TPS/1281/1946-/L

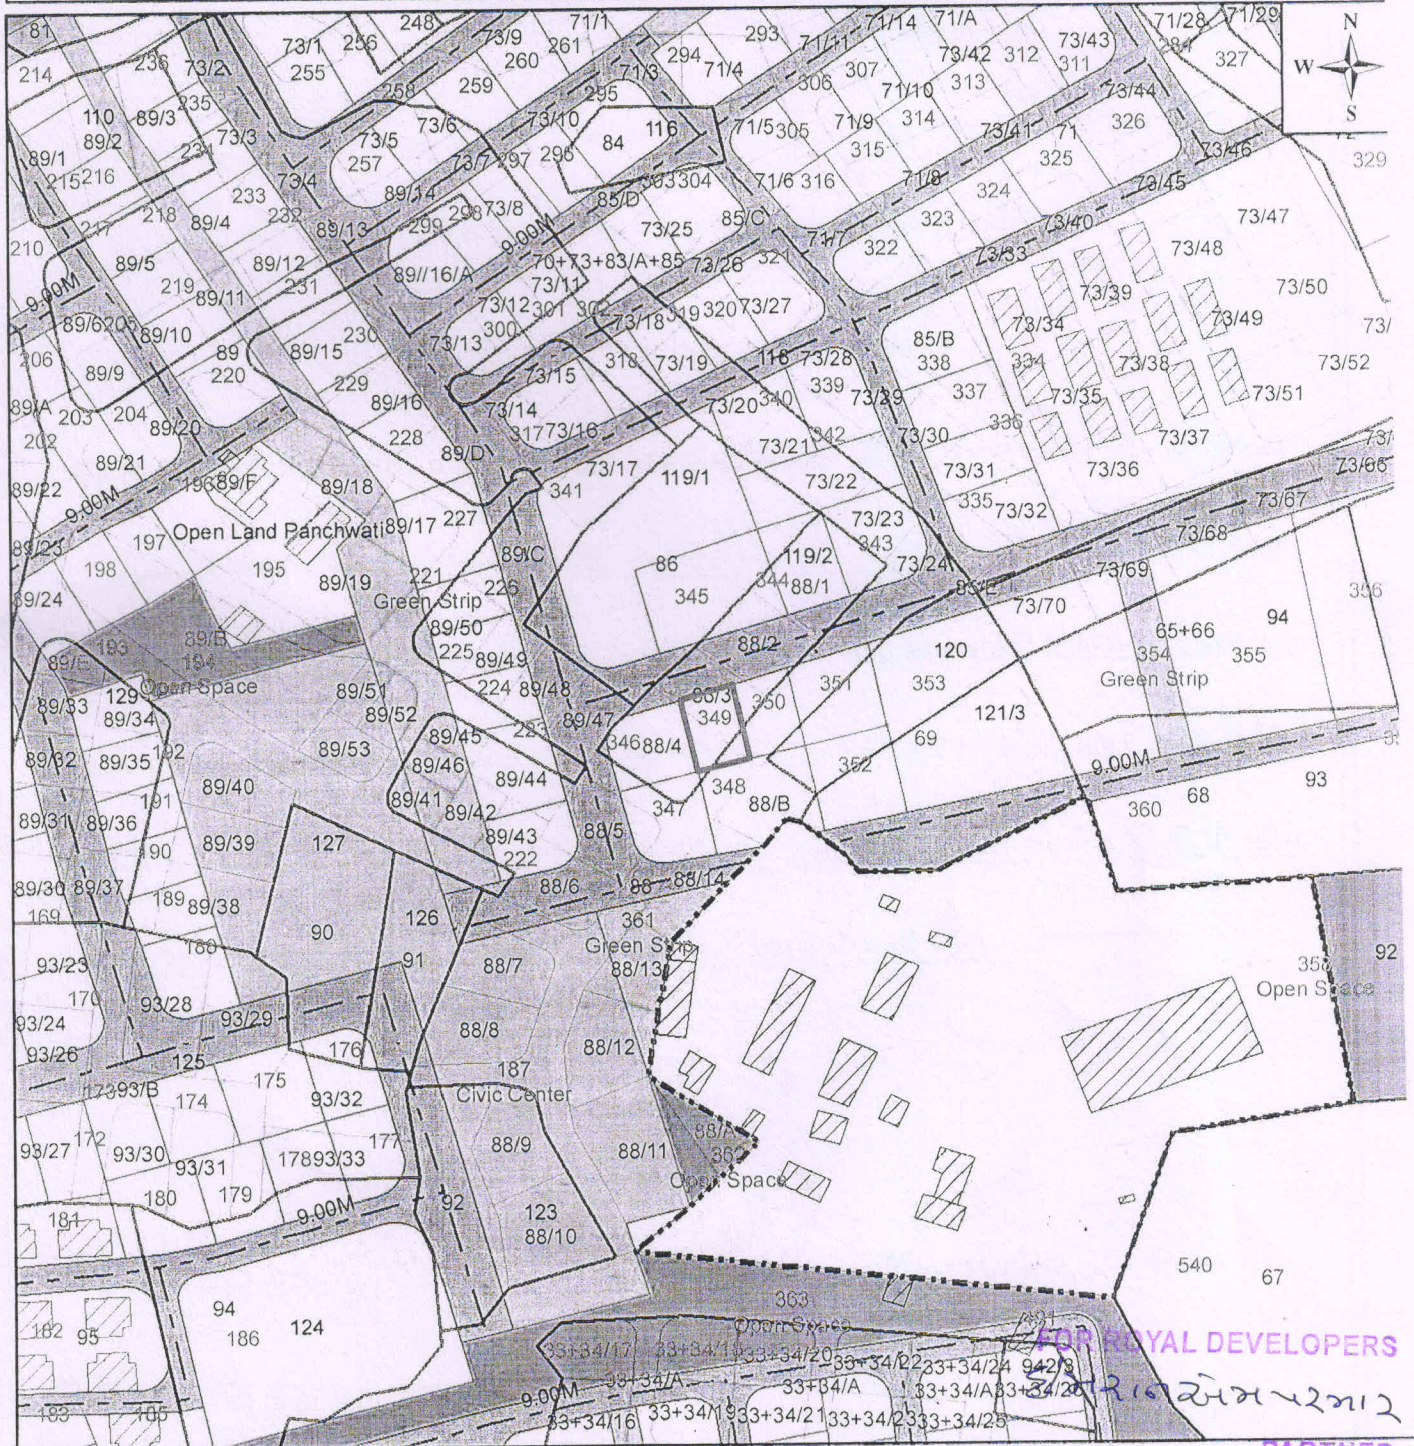

Area (in Sq.m) :

279

1 cm:20 m

Note- This is computer generated document. This has to be verified with original document in case of discrepancy

Dated- Dec 2016

Legend

- ☐ Land_in_ Question
- ☐ Final Plot Boundary
- ☐ Original Plot Boundary
- ☐ Land in Question

Disclaimer : This is a reference drawing and is required to be verified with actual drawings from the Town Planning Department, Government of Gujarat.