


જિલ્લે અજમેર તાલુકે અજમેર મોજે એવા તા. એવજ અર્વે તંજર જડ/પેકી ની જમીન (૨૦૬૨-૧૪ ગુંઠા)
૦૬૬૨-૮૫ આરે-૧૦.૦૦ ચો.મીટર તો રોડપાંક તા હેવુ મારે બીજાપેલી મા ફેરવાવો લે-અર્થિત તવાન.


આરજદાર:- શ્રી મનોજ પ્રેમ જીભાઈ

"મહિલી અધિકાર"
કેળ પુત્રી પાકે વસ

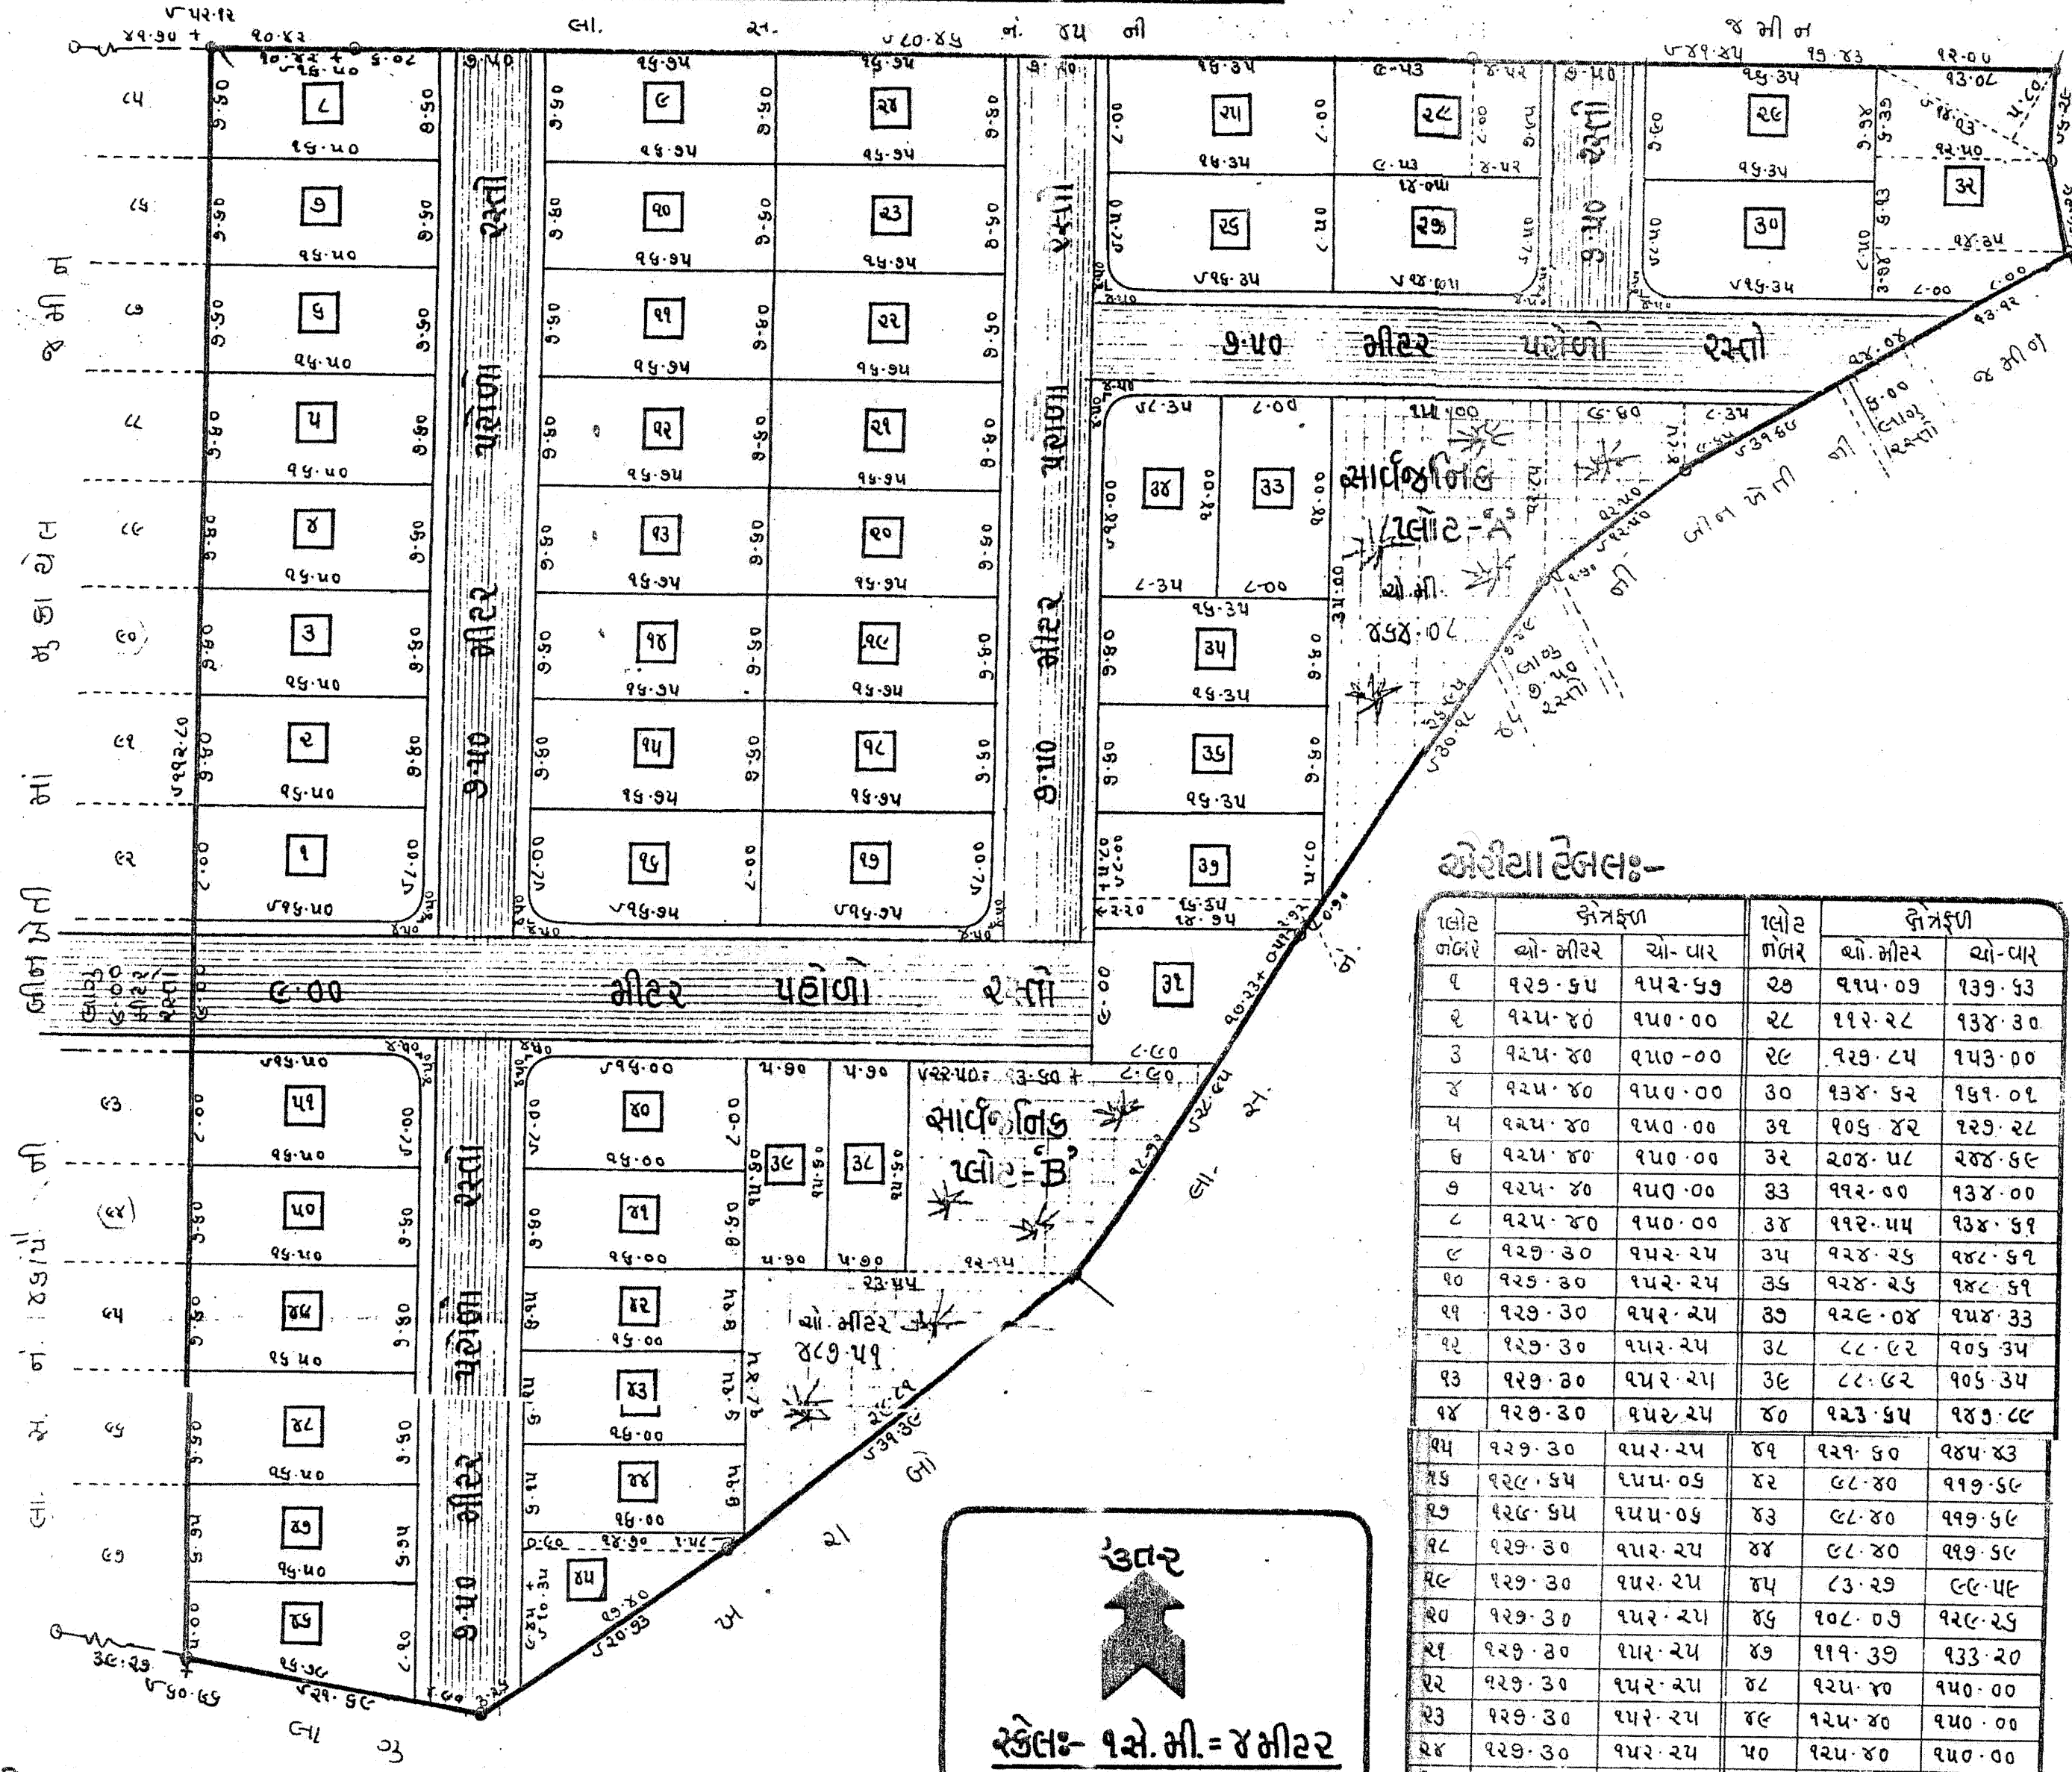

કેલકુલેશન:-
૧૦૦ મી. = ૪ મીટર

સાઈટ પ્લાન:-

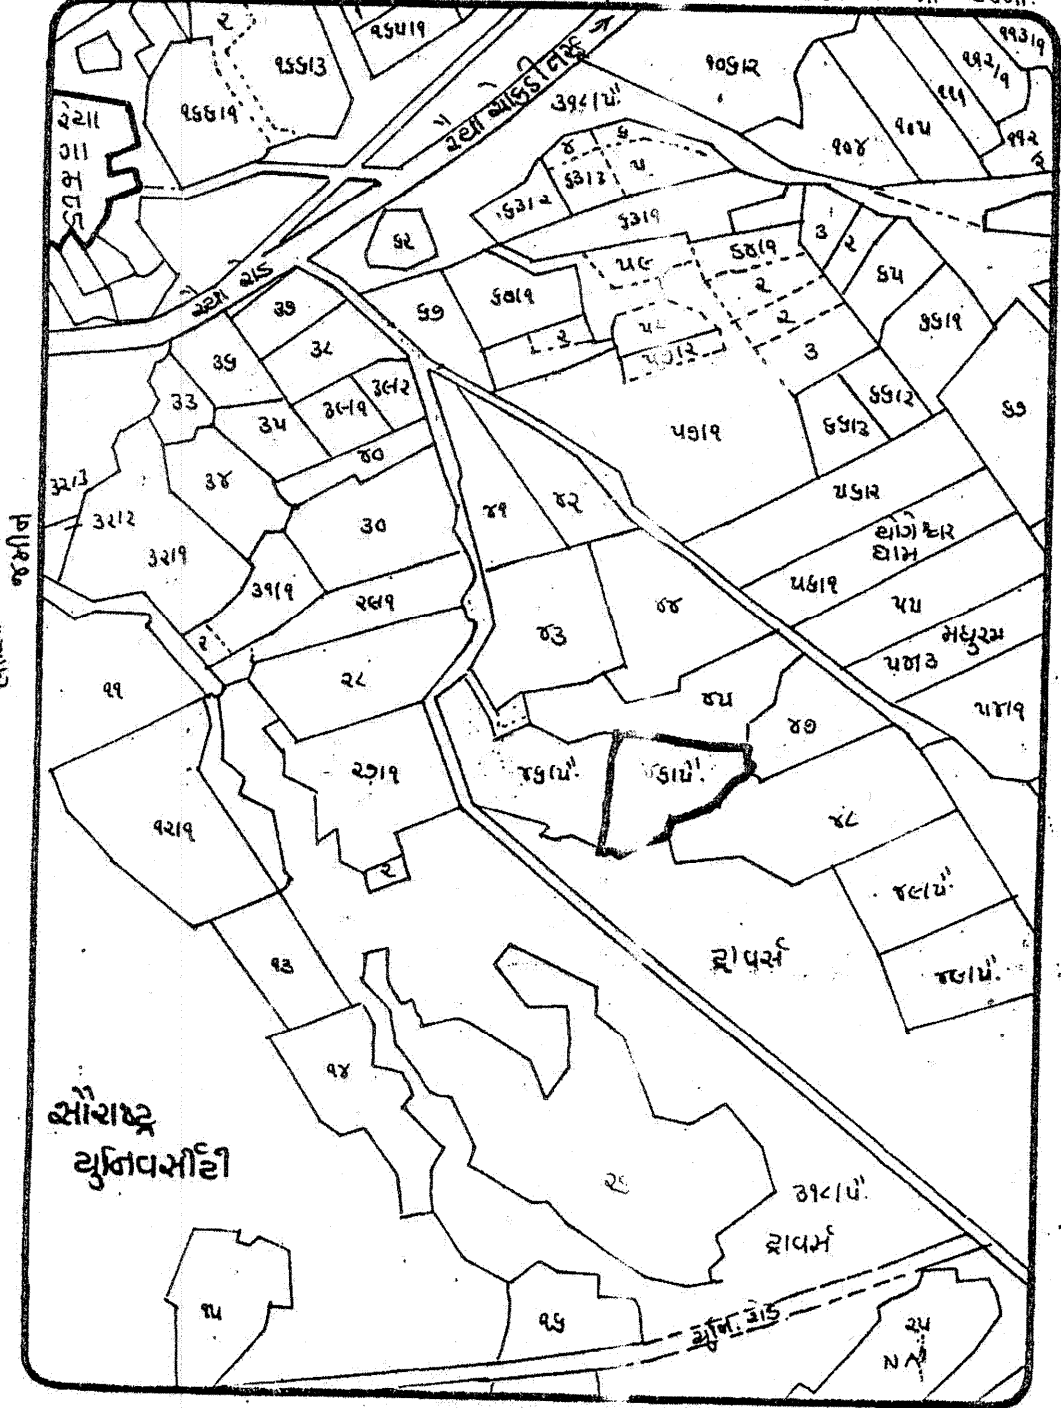


કોમ્પાઉન્ડ નંબર:-

કોમ્પાઉન્ડ નંબર	ચો. મીટર	ચો. વાર	કોમ્પાઉન્ડ નંબર	ચો. મીટર	ચો. વાર
૧	૧૨૬.૬૫	૧૫૨.૬૭	૨૭	૧૧૫.૦૭	૧૩૭.૬૩
૨	૧૨૫.૪૦	૧૫૦.૦૦	૨૮	૧૧૨.૨૮	૧૩૪.૩૦
૩	૧૨૫.૪૦	૧૫૦.૦૦	૨૯	૧૨૭.૮૫	૧૫૩.૦૦
૪	૧૨૫.૪૦	૧૫૦.૦૦	૩૦	૧૩૪.૬૨	૧૬૧.૦૧
૫	૧૨૫.૪૦	૧૫૦.૦૦	૩૧	૧૦૬.૪૨	૧૨૭.૨૮
૬	૧૨૫.૪૦	૧૫૦.૦૦	૩૨	૨૦૪.૫૮	૨૪૪.૬૮
૭	૧૨૫.૪૦	૧૫૦.૦૦	૩૩	૧૧૨.૦૦	૧૩૪.૦૦
૮	૧૨૫.૪૦	૧૫૦.૦૦	૩૪	૧૧૨.૫૫	૧૩૪.૬૧
૯	૧૨૭.૩૦	૧૫૨.૨૫	૩૫	૧૨૪.૨૬	૧૪૮.૬૧
૧૦	૧૨૭.૩૦	૧૫૨.૨૫	૩૬	૧૨૪.૨૬	૧૪૮.૬૧
૧૧	૧૨૭.૩૦	૧૫૨.૨૫	૩૭	૧૨૮.૦૪	૧૫૪.૩૩
૧૨	૧૨૭.૩૦	૧૫૨.૨૫	૩૮	૮૮.૮૨	૧૦૬.૩૫
૧૩	૧૨૭.૩૦	૧૫૨.૨૫	૩૯	૮૮.૮૨	૧૦૬.૩૫
૧૪	૧૨૭.૩૦	૧૫૨.૨૫	૪૦	૧૨૩.૬૫	૧૪૭.૮૮
૧૫	૧૨૭.૩૦	૧૫૨.૨૫	૪૧	૧૨૧.૬૦	૧૪૫.૪૩
૧૬	૧૨૮.૬૫	૧૫૫.૦૬	૪૨	૮૮.૪૦	૧૧૭.૬૮
૧૭	૧૨૮.૬૫	૧૫૫.૦૬	૪૩	૮૮.૪૦	૧૧૭.૬૮
૧૮	૧૨૭.૩૦	૧૫૨.૨૫	૪૪	૮૮.૪૦	૧૧૭.૬૮
૧૯	૧૨૭.૩૦	૧૫૨.૨૫	૪૫	૮૩.૨૭	૮૮.૫૮
૨૦	૧૨૭.૩૦	૧૫૨.૨૫	૪૬	૧૦૮.૦૭	૧૨૮.૨૬
૨૧	૧૨૭.૩૦	૧૫૨.૨૫	૪૭	૧૧૧.૩૭	૧૩૩.૨૦
૨૨	૧૨૭.૩૦	૧૫૨.૨૫	૪૮	૧૨૫.૪૦	૧૫૦.૦૦
૨૩	૧૨૭.૩૦	૧૫૨.૨૫	૪૯	૧૨૫.૪૦	૧૫૦.૦૦
૨૪	૧૨૭.૩૦	૧૫૨.૨૫	૫૦	૧૨૫.૪૦	૧૫૦.૦૦
૨૫	૧૩૦.૮૦	૧૫૬.૪૪	૫૧	૧૨૭.૬૫	૧૫૨.૬૭
૨૬	૧૩૪.૬૨	૧૬૧.૦૧			

કુલ પ્લોટ નંબર ૫૨૪૦.૧૫ ૭૪૭૩.૬૨
સાઈટ નંબર 'A' + 'B' = કુલ ૮૫૧.૫૮ ૧૧૩૮.૧૦
પ્લોટ નંબર ૨૩ ૧૮.૨૬ ૨૭૨૨.૨૮
કુલ જમીન (૨૦૬-૧૪ ગુંઠા) નું કોમ્પાઉન્ડ નંબર ૫૫૧૦.૦૦ ૧૧૩૭૪.૦૦

રેવન્યુ ટીપાલ:-

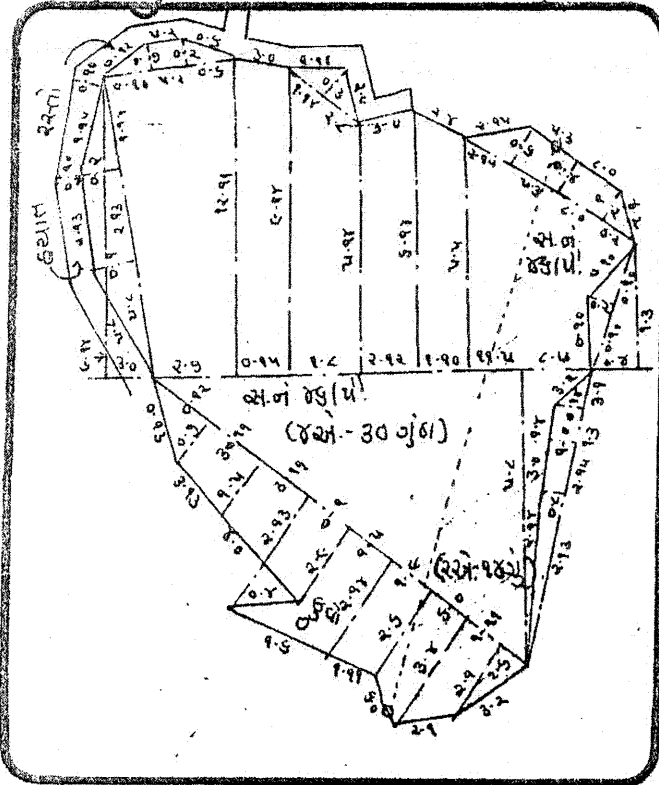

અરજદાર શ્રી મનોજ પ્રેમ જીભાઈ



Pradeep Trivedi
Consulting Civil Engineer
Krishna Complex, 1st Floor,
Opp. Amrapali Cinema
Rajya Road, Rajkot,
Ph. 0-452371 R. 454299

આઈડેન્ટિફિકેશન નંબર



મા ફેરવાવો હવે તો જાણી જાય છે કે
કેસ નં. ૧૧૦/૨૦૦૦ તા. ૧૬/૧૨/૨૦૦૧
માં દર્શાવેલ વિગતે મેં ફેરવવામાં આવે છે.

સામલતદાર શ્રી
મનોજ પ્રેમ જીભાઈ
સાઈટ નં. ૧૦૦
સાઈટ નં. ૧૦૦

Approved Subject to Conditions
mentioned in this office letter
No. 2959/23/31/01

OWNER'S COPY

APPROVED
Asst. Town Planner
Rajkot Municipal Corporation

મંજૂર કરનાર અધિકારી શ્રી