

વિશેષતાઓ...

- પ્રાથમ લોકેશન તથા આકર્ષક એલીવેશન.
- સંપૂર્ણ લોનેબલ ટાઇટલ કલીયર પ્રોજેક્ટ.
- અલ્ટ્રા મોર્ડન, આકર્ષક તથા સંપૂર્ણ
- હવા ઉજાસ વાળુ પ્લાનીંગ.
- ભૂકંપ પ્રતિરોધક સ્ટ્રક્ચરલ ડિઝાઇન.

સુવિધાઓ...

- પ્રીમીયમ કવોલીટીનું સિરામીક ફ્લોરીંગ.
- સ્ટાન્ડર્ડ કંપનીનું બાથરૂમ ફીટીંગ
- બાથરૂમમાં સ્લેબ લેવલ સુધીનું વોલ ટાઇલ્સ.
- જરૂરી ઇલેક્ટ્રીક પોઇન્ટ્સ મોડ્યુલર ફીટીંગ.
- ગ્રેનાઇટ, કીચન પ્લેટફોર્મ તથા સ્લેબ લેવલ સુધી વોલ ટાઇલ્સ.
- એલ્યુમીનીયમ સેક્શન કોટીંગ પિન્ડો.
- સ્ટાન્ડર્ડ કંપનીના ફ્લશડોર દરવાજા.
- દરેક બાથરૂમમાં સોલાર ફીટીંગ પોઇન્ટ.
- અન્ડર ગ્રાઉન્ડ તથા ઓવરહેડ વોટર ટેન્ક.
- અંદરની દિવાલમાં લાપી પ્રાઇમર તથા બહારની સાઇટ સ્ટાન્ડર્ડ કંપનીનો પેઇન્ટ.
- કિચનમાં એકવાગાર્ડ પેઇન્ટ.
- ગ્રાઉન્ડ ફ્લોરમાં ફુલી પાર્કિંગ.
- સ્ટાન્ડર્ડ કંપનીના લીફ્ટ.

THE
SILICON
PROP. SITE



◆ Developers ◆

Jay Developer
Mo. 83479 99510


◆ Site Address ◆

"The Silicon" B/h. Balaji Hall,
Opp. Rukshmani Heights,
Sardar Chowk,
150 Feet Ring Road, Rajkot.

THE SILICON


4 BHK
28 FLATS



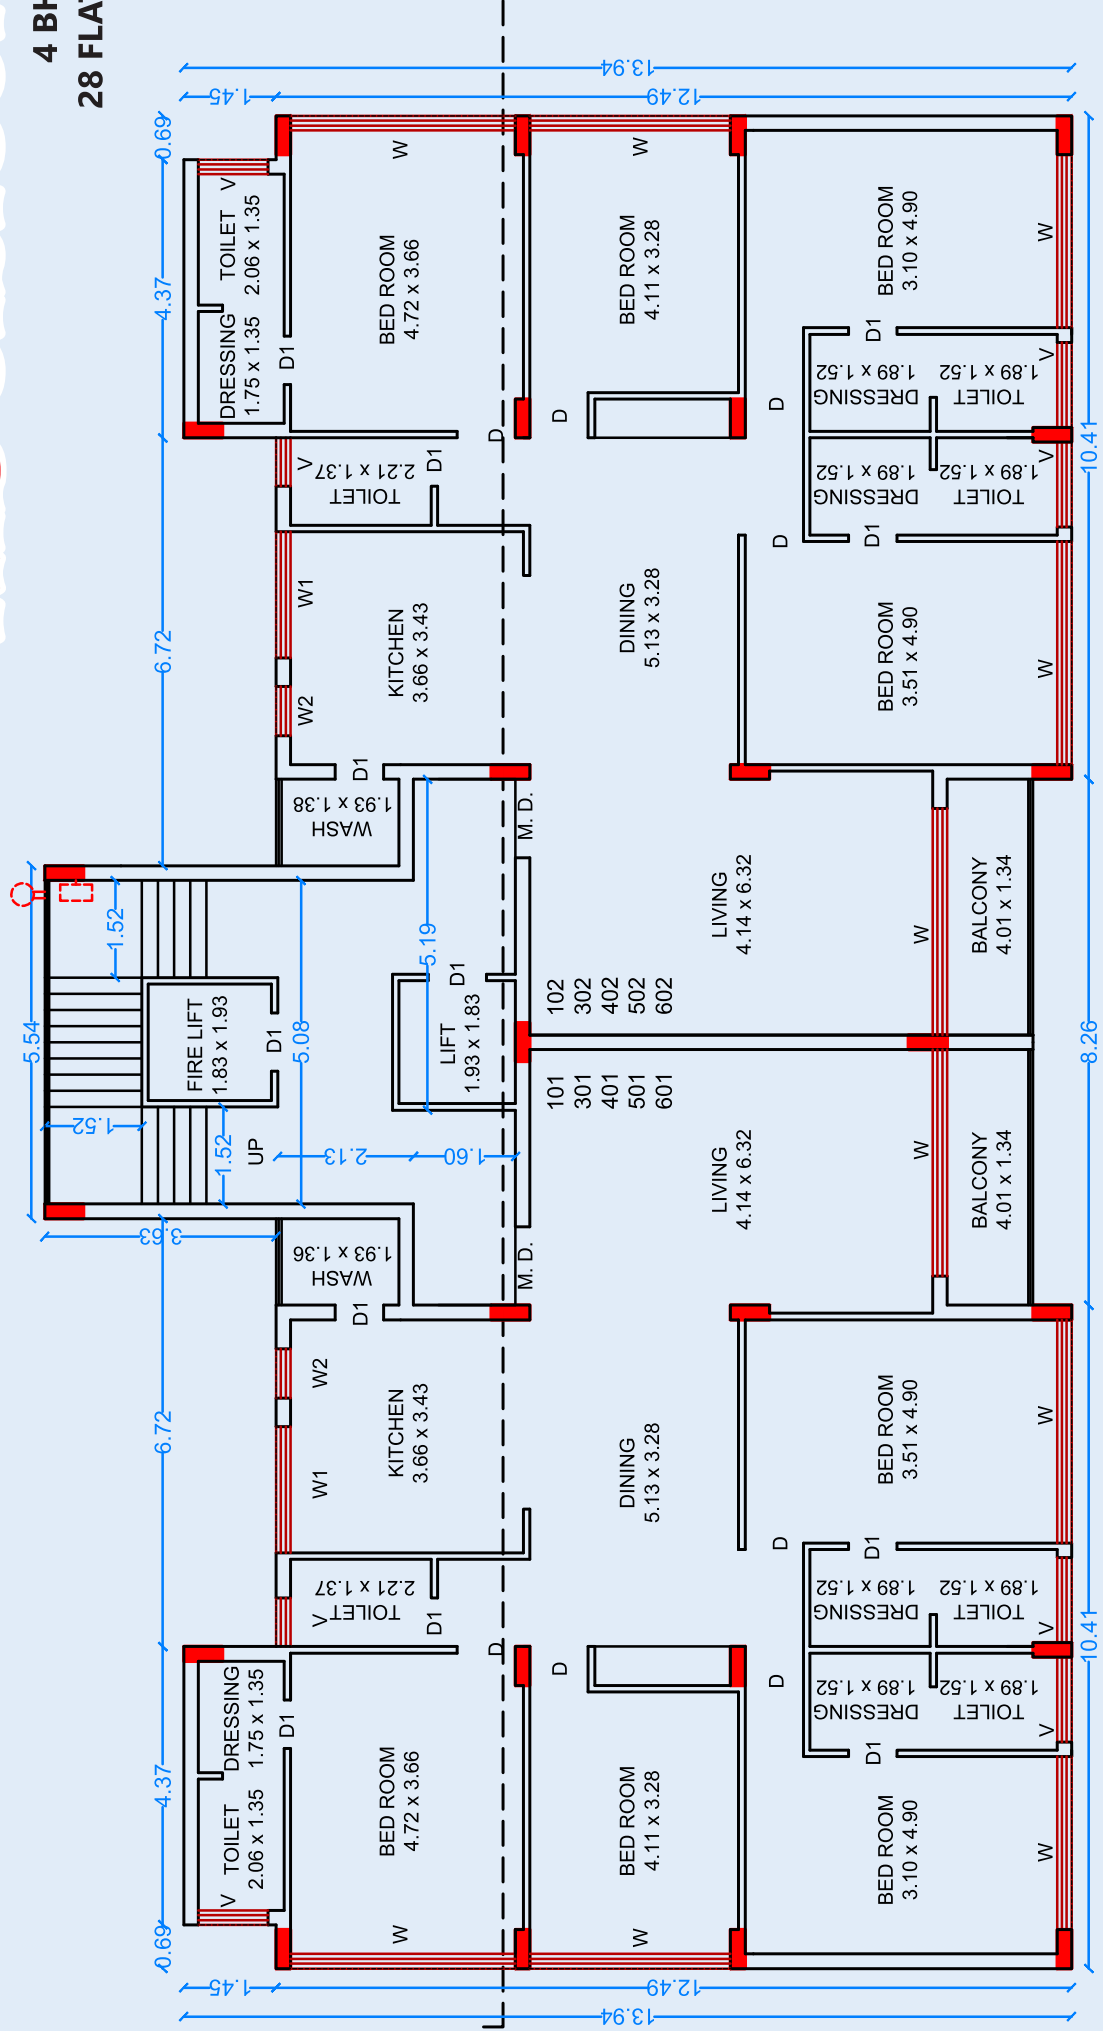


TYPICAL FLOOR PLAN FOR 1st, & 3rd TO 6th FLOOR FOR WING - A & B

SCALE : - 1: 100

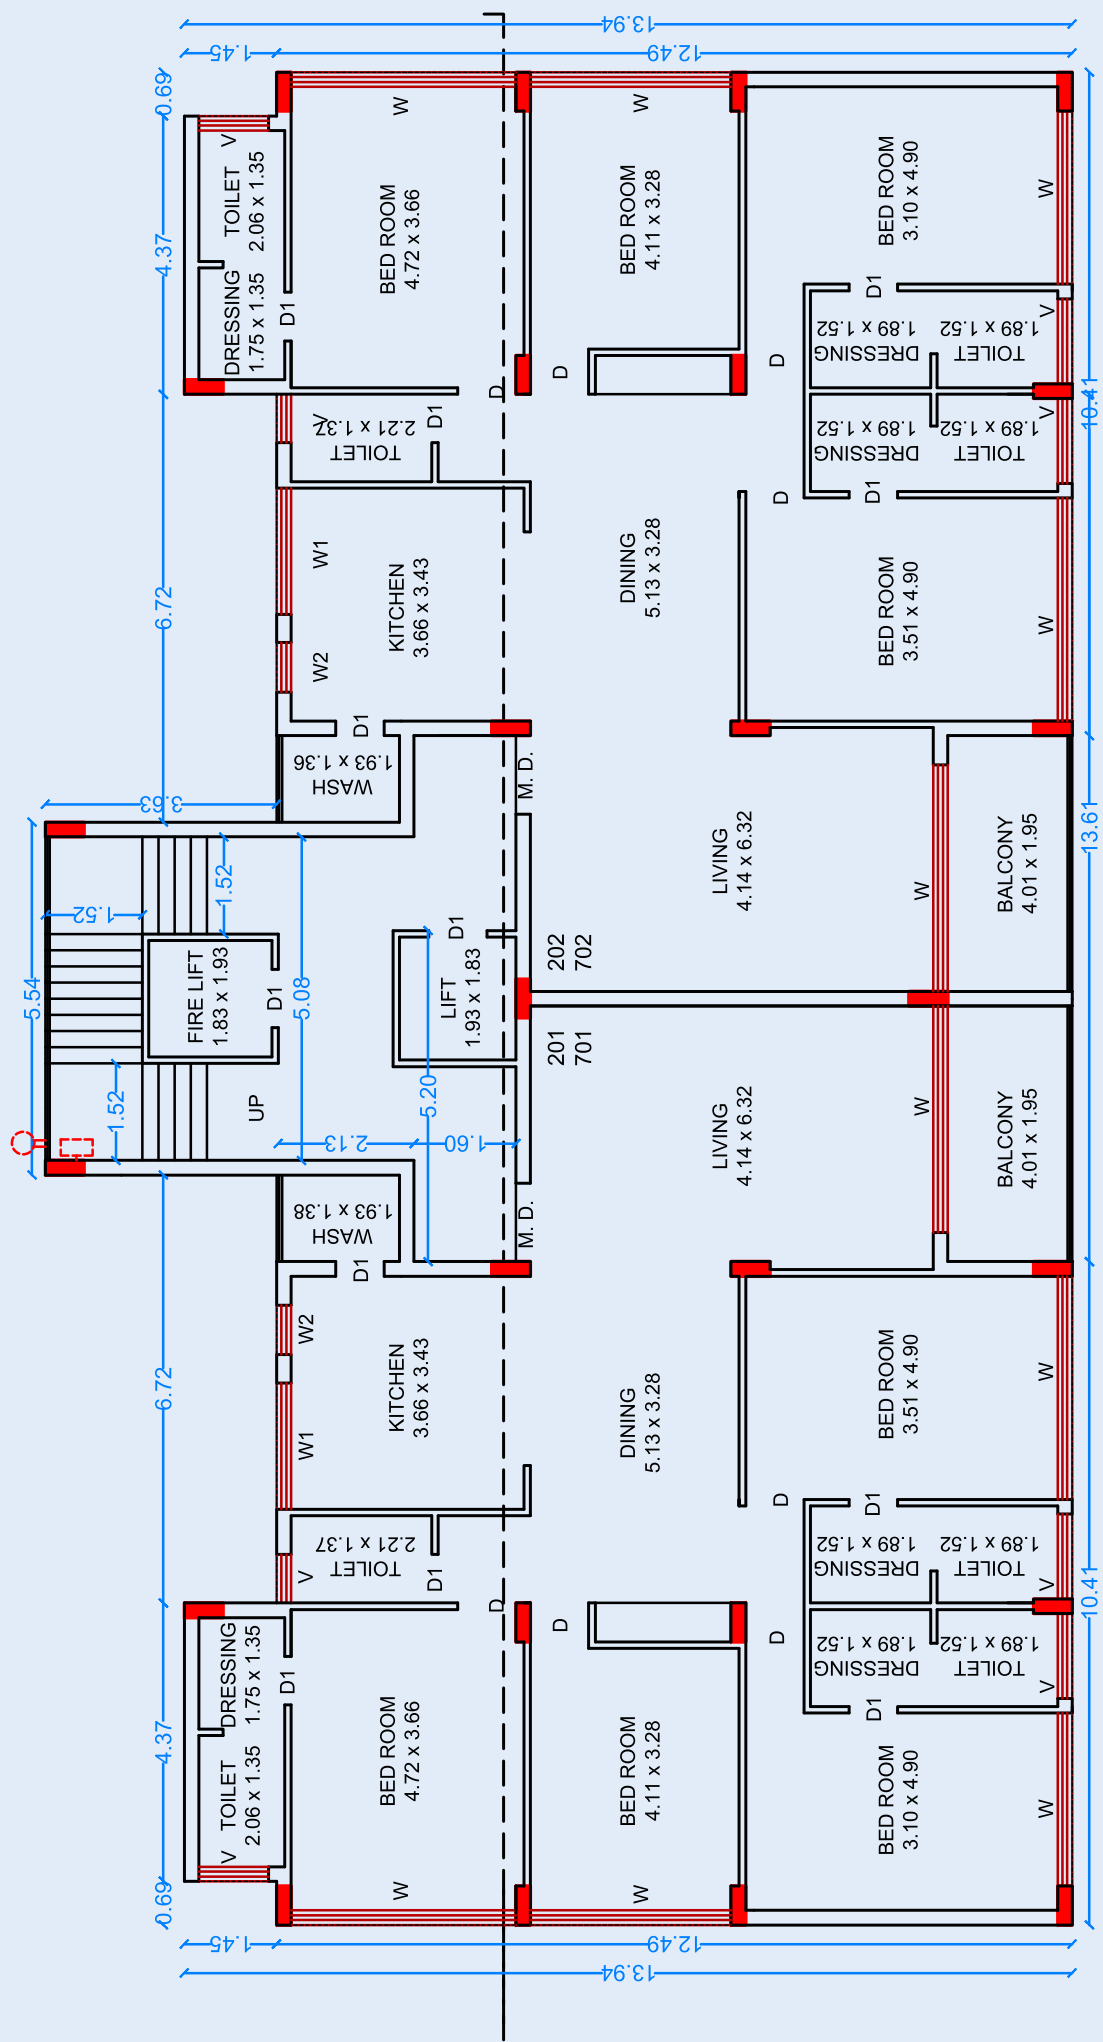

TYPICAL FLOOR PLAN FOR 2nd & 7th FLOOR FOR WING - A & B

SCALE : - 1: 100

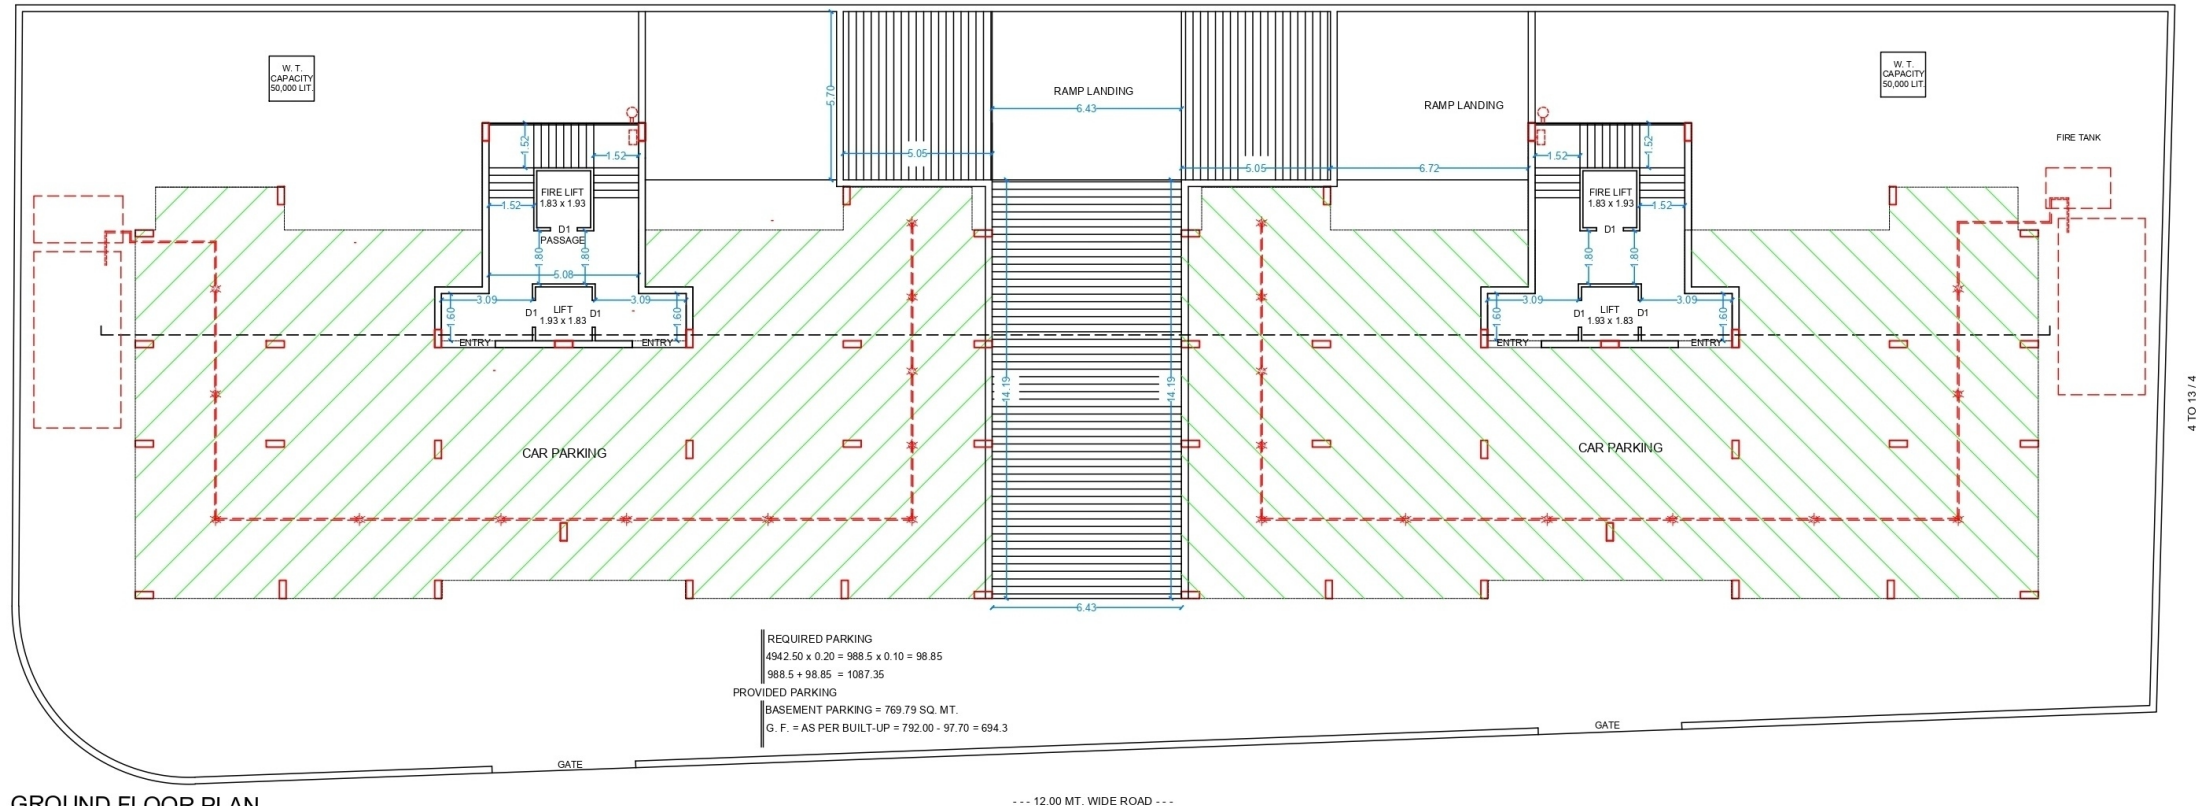

GROUND FLOOR PLAN

SCALE - 1 : 100