


એફ.પી. નં. - ૬૩ દર્શાવતો પાર્ટ પ્લાન



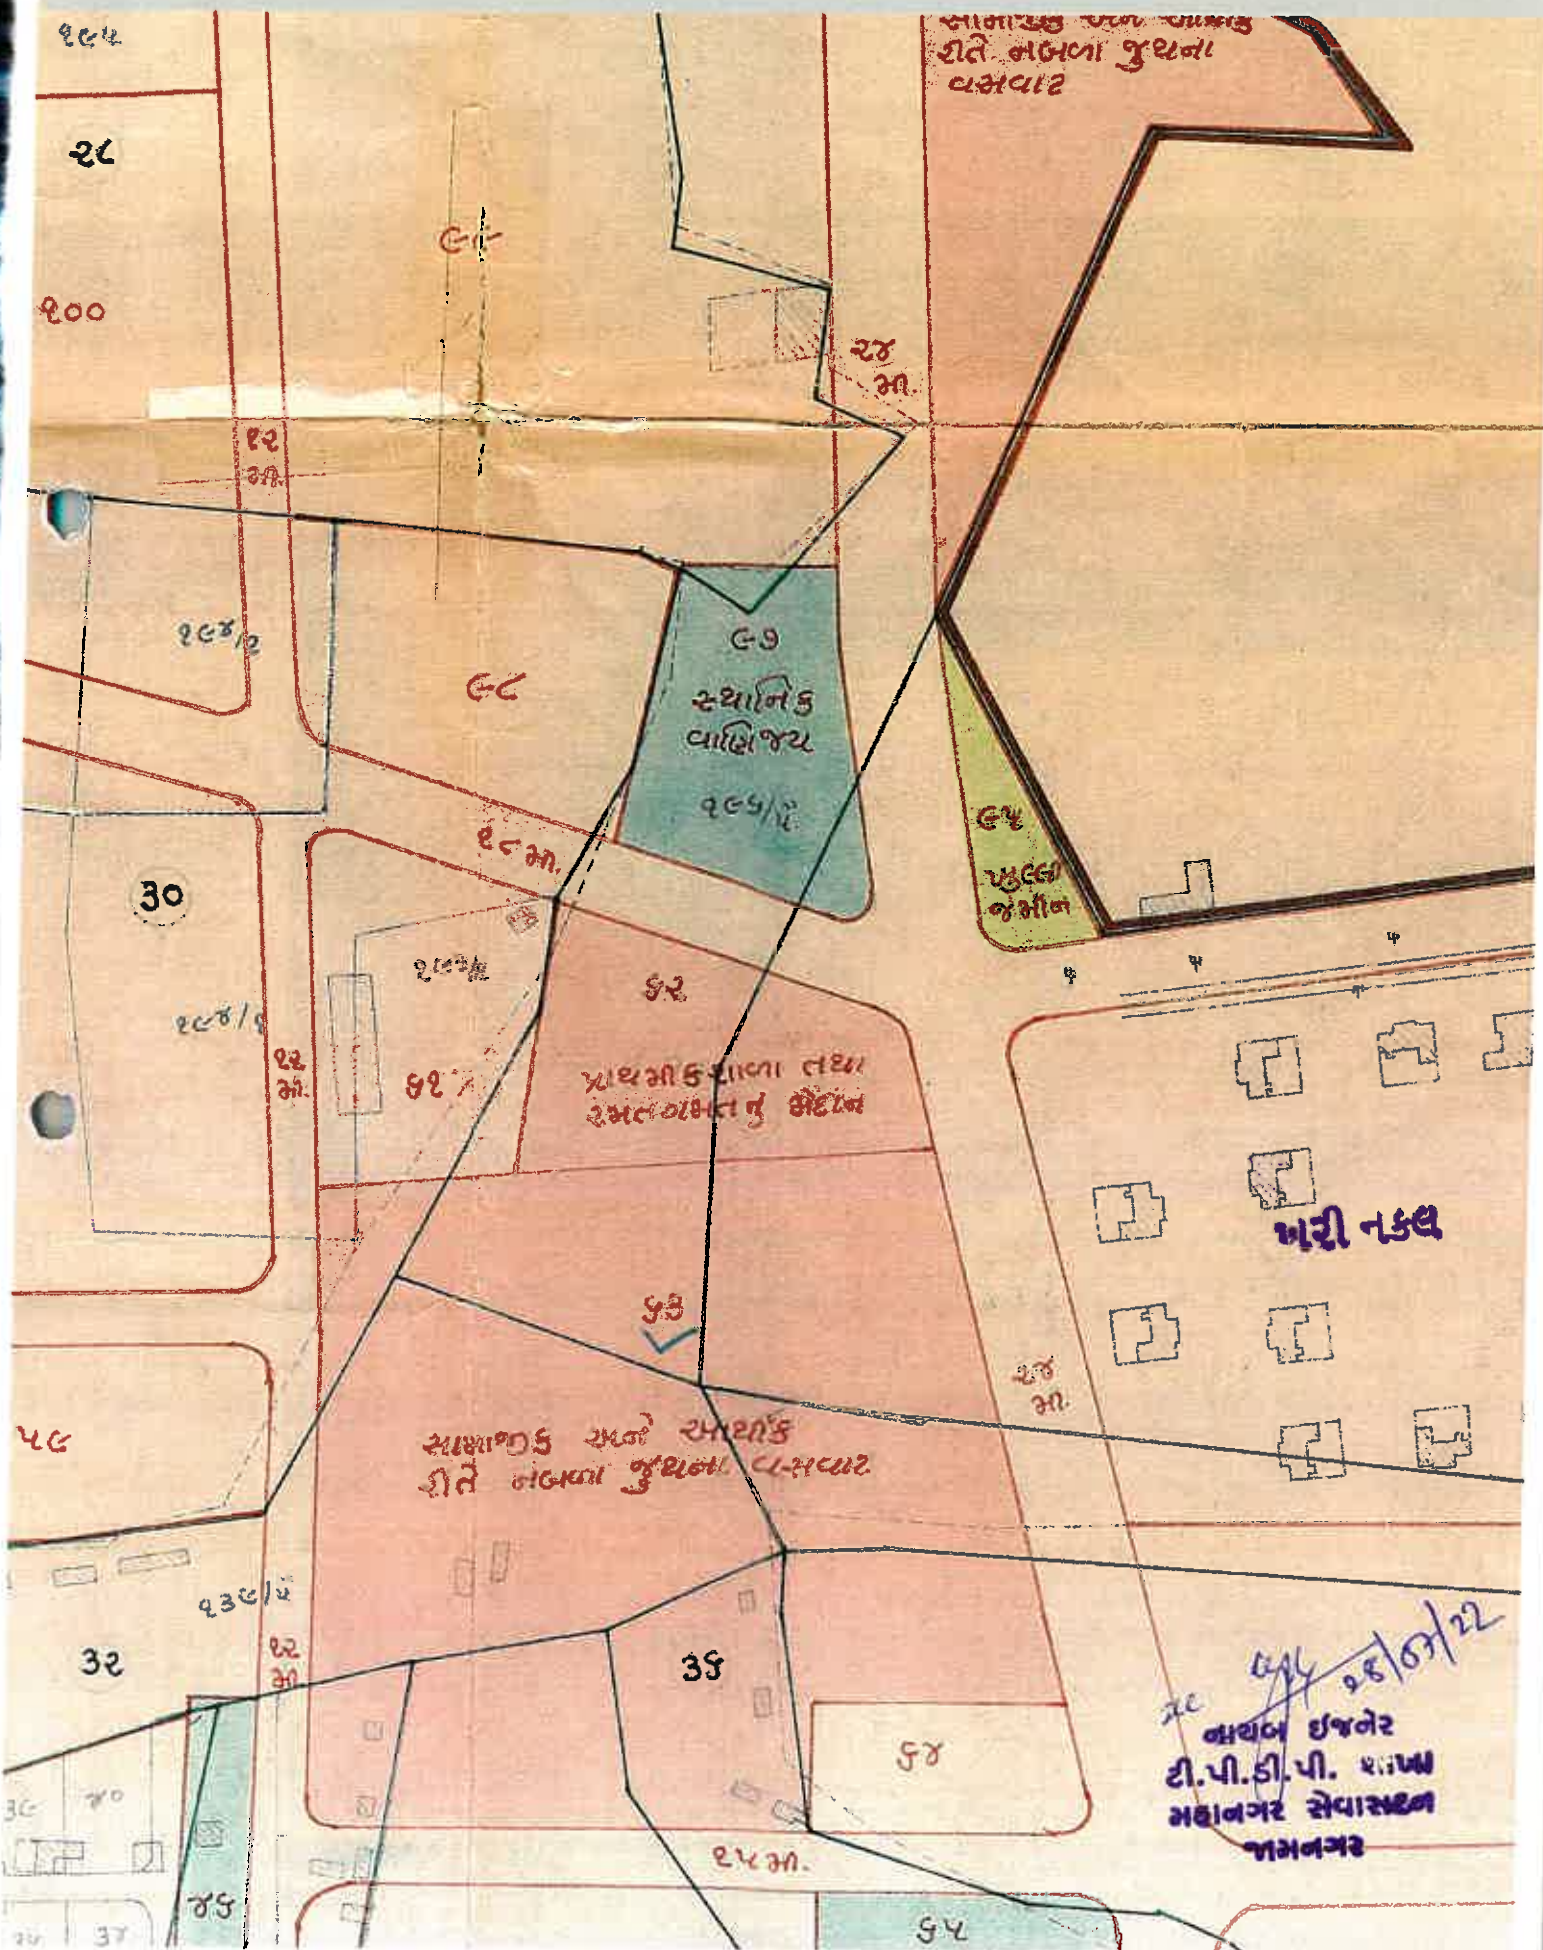

જામનગર મહાનગરપાલિકા ટી.પી.ડી.પી. શાખા

75
આઝાદી કા
અમૃત મહોત્સવ

નં. જ.એમ.સી/ટી.પી./ડી.પી./૨૯/ ૨૧-૮ /૨૦૨૨-૨૩

તા : ૨૬/૦૭/૨૦૨૨

પ્રતિ,
નાયબ કાર્યપાલક ઈજનેર,
સ્લમ (હાઉસિંગ) શાખા,
જામનગર મહાનગરપાલિકા

વિષય:- ઝોનિંગ સર્ટીફિકેટ આપવા બાબત.

સંદર્ભ:- જ.એમ.સી./સ્લમ/૩૩/PMAY/૨૩૬/૨૨-૨૩ તા:- ૨૨/૦૭/૨૦૨૨

ઉપરોક્ત વિષય અન્વયે સંદર્ભ ની અરજી બાબતે જણાવવાનું કે, પ્રધાનમંત્રી આવાસ યોજના અંતર્ગત જામનગર મહાનગરપાલિકા, જામનગર ની આખરી નગર રચના યોજના નં. :- ૧ ના એફ.પી. નં.: ૬૩ જમીન નગર રચના યોજનાના નકશા મુજબ રહેણાંક ઝોનમાં આવે છે. જે અંગેનું ઝોન સર્ટીફિકેટ આપવામાં આવે છે. તથા પાર્ટ પ્લાન ની નકલ આ સાથે સામેલ છે. જે ધ્યાને લેવા વિનંતી.

સ્લમ-હાઉસિંગ સેલ
ફાઇલ નંબર:- ૫૭૬
તારીખ:- ૨૪/૭/૨૨

૨૪/૭/૨૨
નાયબ ઈજનેર
ટી.પી.ડી.પી. શાખા
જામનગર મહાનગરપાલિકા

જામનગર
૨૪/૭/૨૨