


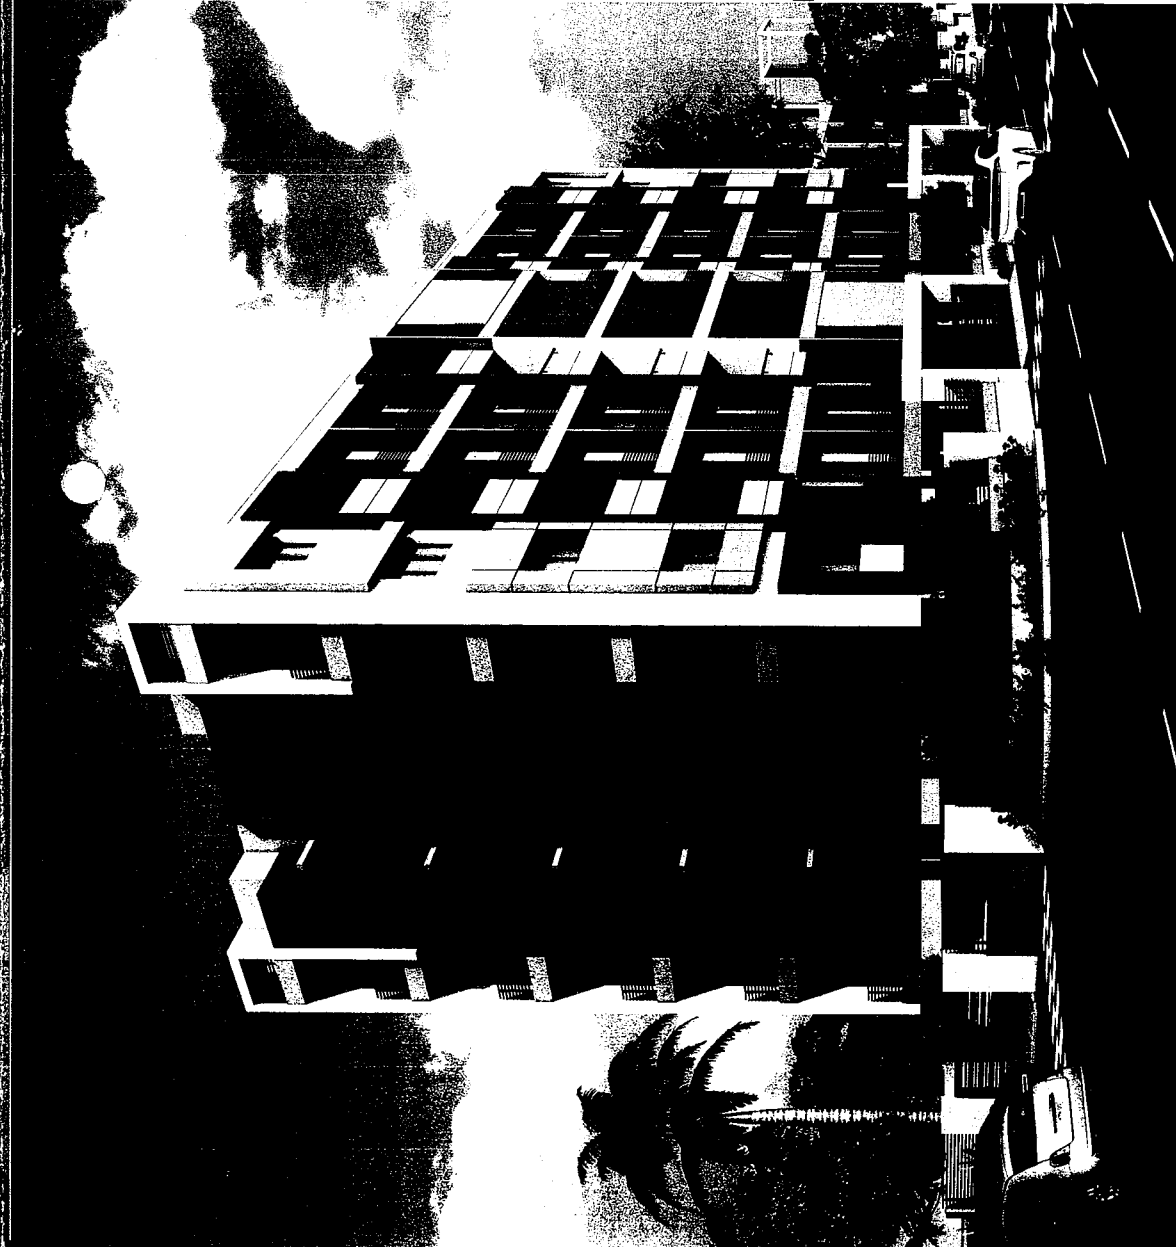

1BHK | 40 FLATS

નિરા
ઓપાર્ટમેન્ટ



નિરા
ઓપાર્ટમેન્ટ

વિશેષતાઓ

- રાજકોટ મ્યુ. કોર્પો. દ્વારા એપ્રુવડ પ્લાન, લોનેબલ, ટાઇટલ કલીઅર 1BHK નાં 40 ફ્લેટ્સનું સુંદર આયોજન
- ડેકોરેટીવ મેઈન ડોર તથા અંદરનાં દરવાજા ફલશ કોર
- બન્ને વિંગમાં સ્ટાન્ડર્ડ કંપનીની લીફ્ટ
- વિદ્યુટીફાઇડ ટાઇલ્સનું ફ્લોરીંગ
- કિચનમાં S.S. સીક, ગ્રેનાઇટ પ્લેટફોર્મ તેમજ લેન્ટલ લેવલ સુધી ગ્લેઝ ટાઇલ્સ
- બાથરૂમમાં ગ્લેઝ ટાઇલ્સ તેમજ સ્ટાન્ડર્ડ કંપનીનું સેનેટરીવેસ
- ISI સ્ટાન્ડર્ડ કંપનીનું ઇલેક્ટ્રીક વાયરીંગ
- સોલાર વોટર હિટરની સુવિધા
- ફ્લેટની અંદર લાપી-પ્રાઇમર તથા બહારની દિવાલોમાં સિમેન્ટ પેઇન્ટ્સ

પ્રોજેક્ટ ટીમ

ડેવલોપર્સ તથા બુકીંગ કોન્ટેક્ટ :
જમનભાઈ કાલરીયા - ૯૪૨૬૪ ૪૯૧૪૭
અતુલભાઈ માકડીયા - ૯૪૨૬૨ ૪૭૪૮૪
શિરીષભાઈ ટીલવા - ૮૦૦૦૭ ૨૦૩૦૩

કન્સલ્ટીંગ એન્જીનીયર :
લાવેશ પટેલ - ૯૮૯૮૨ ૪૧૬૭૩

સ્કચરલ એન્જીનીયર :
અમ્બિકભાઈ લોદીયા - ૯૮૨૪૨ ૧૦૧૫૧

લીંગલ એકવાઈઝર :
એન. જે. પટેલ - ૦૨૮૧-૨૪૮૦૦૮૧


સાઇટ

૮-ગૌતમનગર, નવજીવન હાઇસ્કૂલ સામે, કૃતિ એપાર્ટમેન્ટ પાછળ, શ્રી રેસીડેન્સી પાસે, ગાંધીગ્રામ, રાજકોટ-૩૬૦૦૦૭.

સુચના : ● ક્રોશરમાં દર્શાવેલ માહિતી માંગદર્શન માટે જ છે ● દસ્તાવેજ થયા બાદ જ પરેશન આપવામાં આવશે ● દરેક ફ્લેટ ધારકોએ ૭.૫૦ ચો. ફી., બુગલ્ડ, નળ કનેક્શન ચાર્જ, ગેસ કનેક્શન ચાર્જ, સરકારનો સર્વિસ ટેક્સ, વેટ અલગથી આપવાનો રહેશે ● દરેક ફ્લેટ ધારકોએ મેઈન્ટેનન્સ ડીપોઝીટ અલગથી આપવાની રહેશે ● ફ્લેટ ધારકોએ સોસાયટીનું સભ્ય થવું ફરજીયાત છે ● સરકારી પ્રકારના ટેક્સ અચાનક લાગુ પડે તો અલગથી આપવાનો રહેશે. ● લાંબા સમયમાં કોપરેશન દ્વારા નવા નિયમ આવે તો તે ચાર્જ અલગથી આપવાનો રહેશે



GROUND FLOOR PLAN

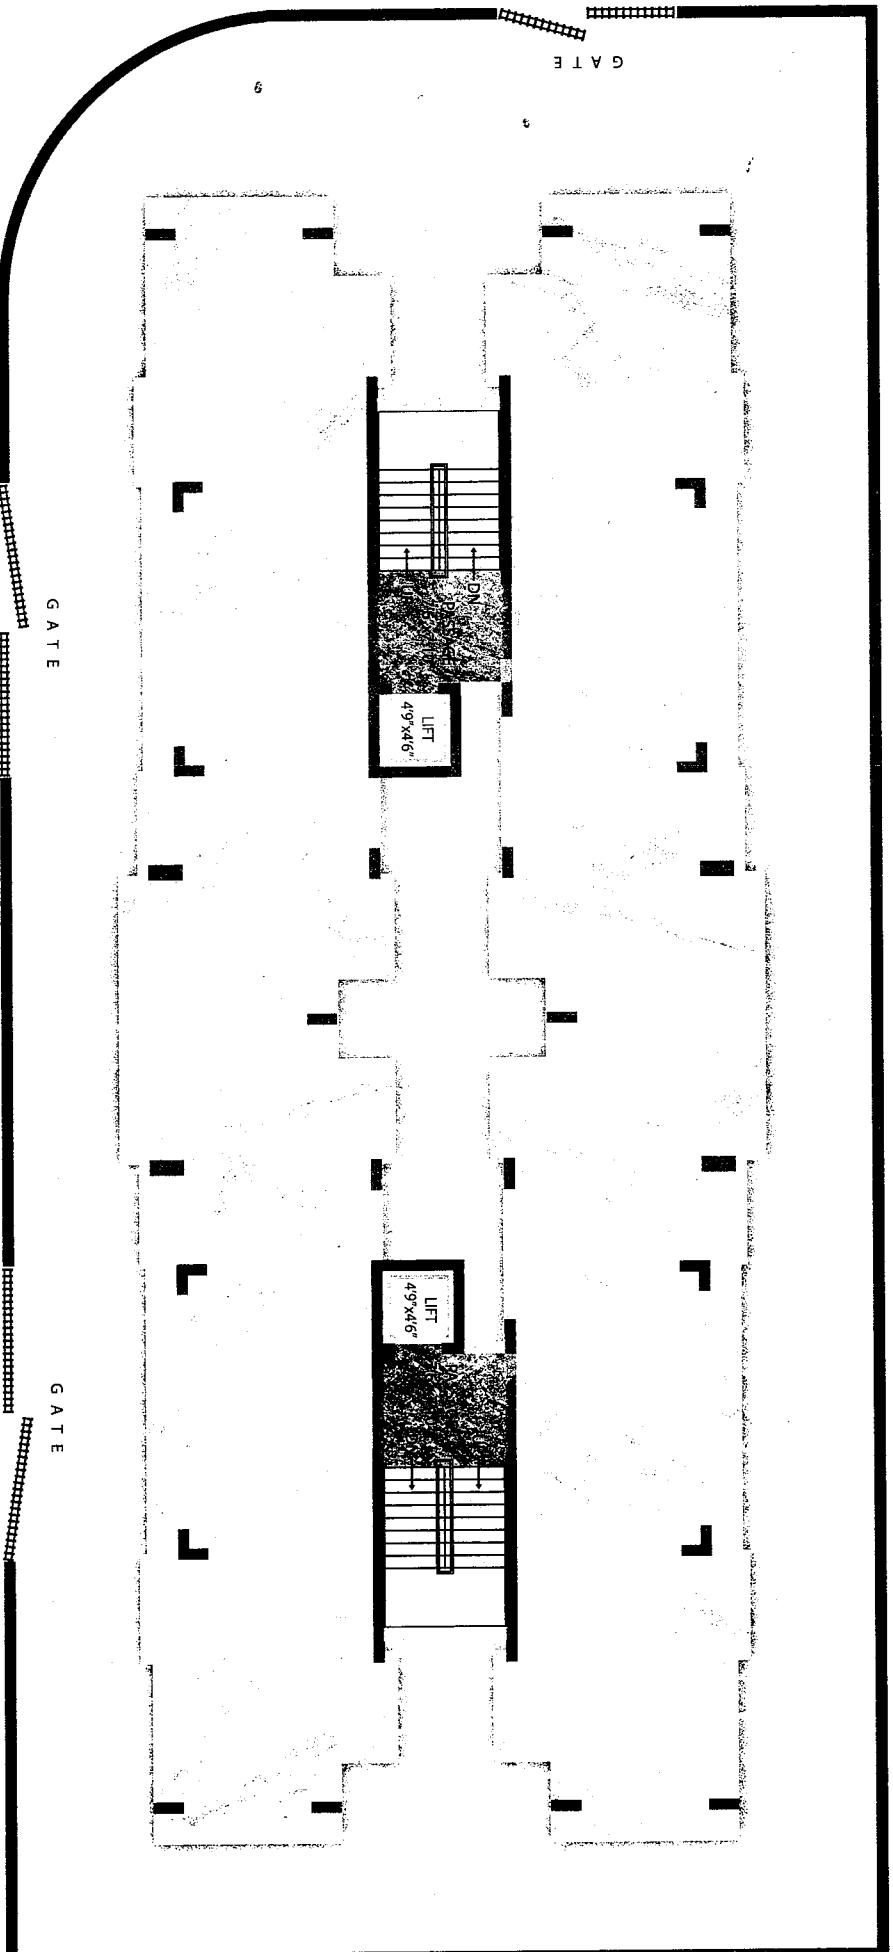

30' WIDE ROAD



1BHK TYPICAL FLOOR PLAN

WING-A
1st to 5th FLOOR

WING-B
1st to 5th FLOOR

