



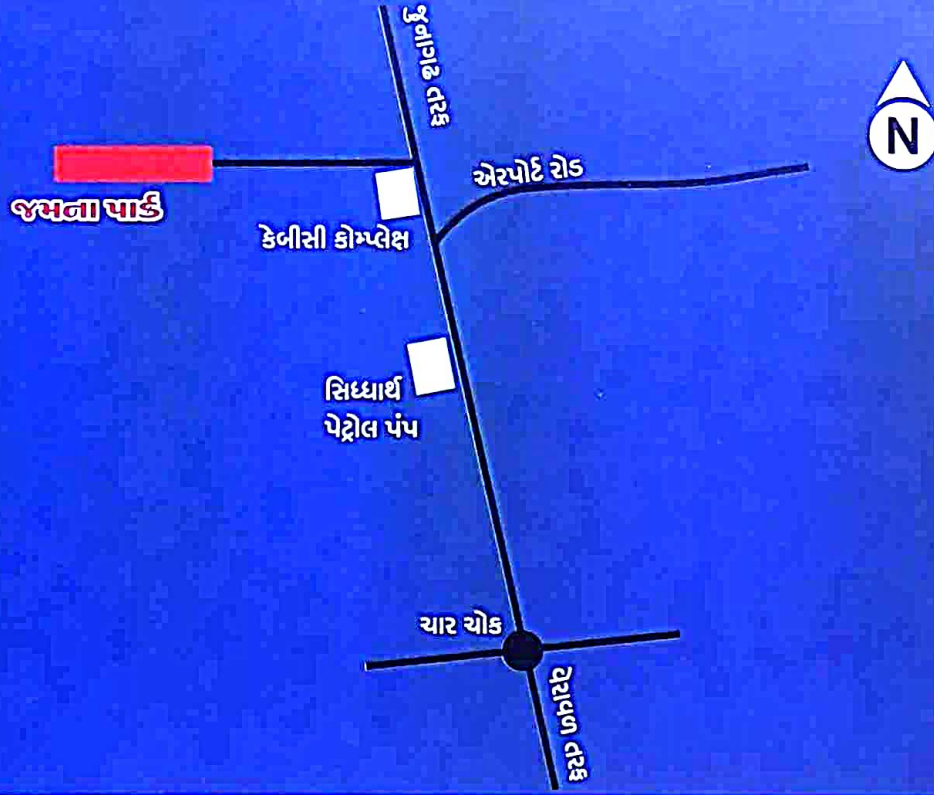

જમના પાર્ક

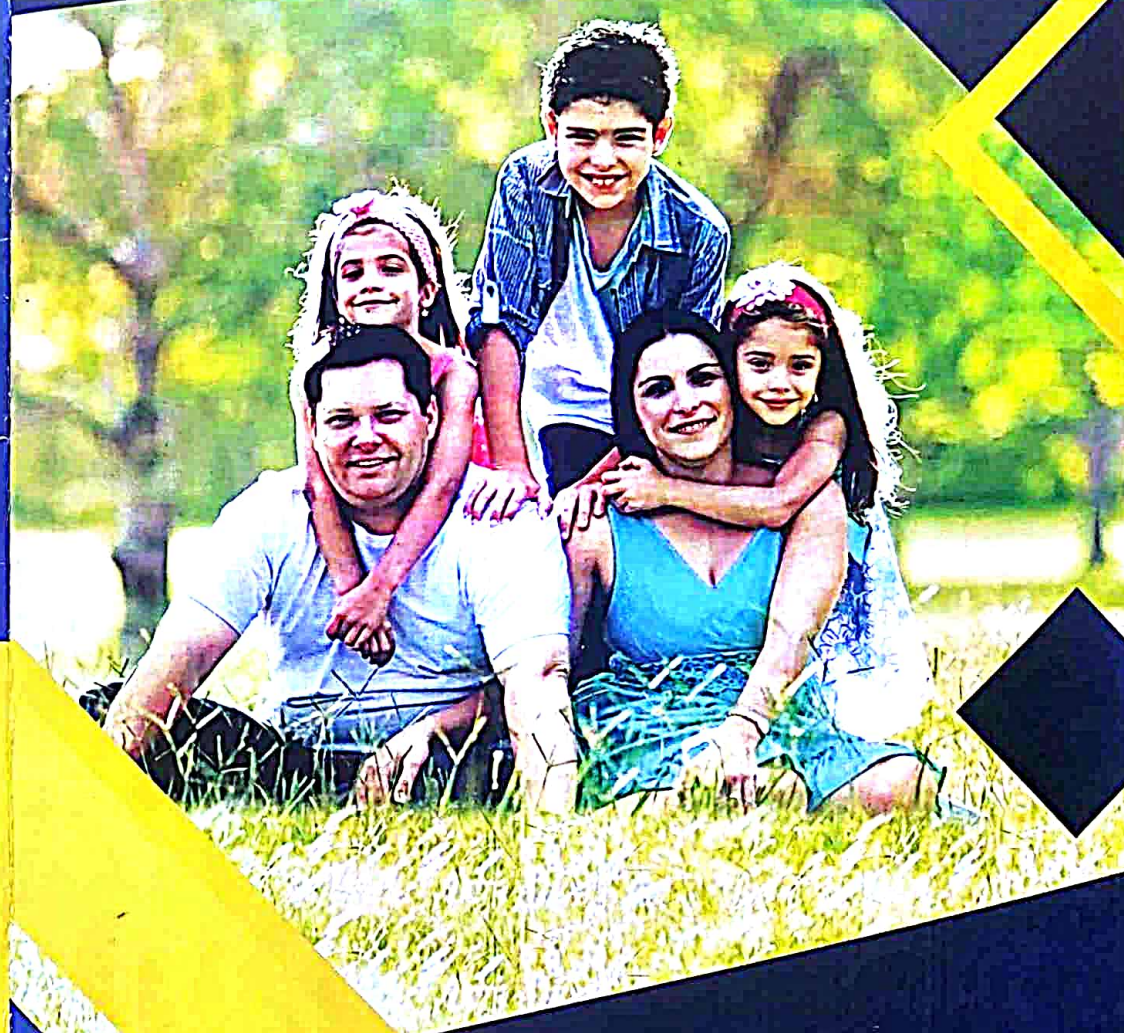

ડેવલોપર્સ


- રમણીકભાઈ મેઘજીભાઈ કુંભર - મો. ૭૬૦૦૭ ૩૪૦૦૭
- નરેન્દ્રભાઈ મેઘજીભાઈ કુંભર - મો. ૯૭૨૫૨ ૩૭૬૦૯
- જગદીશભાઈ મેઘજીભાઈ કુંભર - મો. ૯૭૨૫૭ ૬૭૬૦૫

વિશેષતાઓ

- શાંત, રમણીય અને સૌથી વધુ વિકાસ પામતો રીયલ એસ્ટેટ
- રોડ તથા પાણીની પાઈપ લાઈન વગેરે સુવિધા
- ડેવલોપર્સ દ્વારા રેસીડેન્સીયલ પ્લોટ્સ
- સંપૂર્ણ ટાઈટલ કલેચર

બીના પાર્ક - ૨ પાછળ,
જુનાગઢ હાઈવે, કેશોદ.

જમના પાર્ક

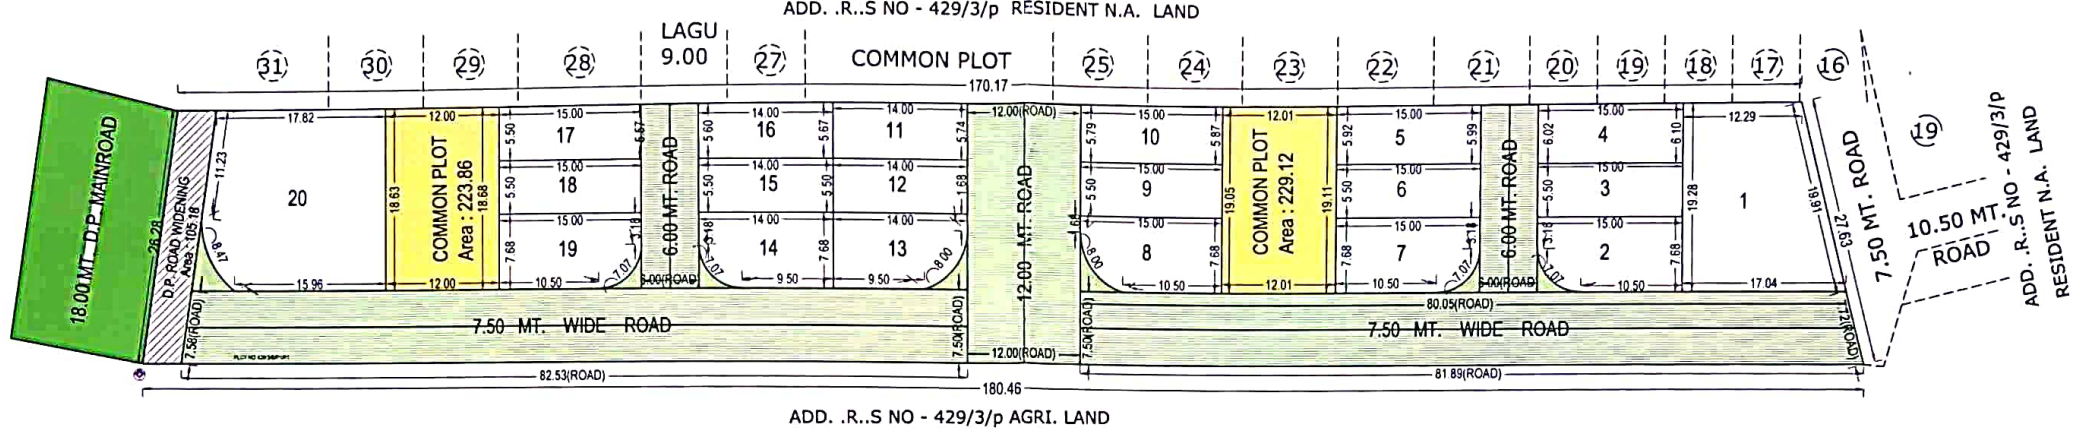

સબ પ્લોટ નં.	સબ પ્લોટ એરીયા ચો.મી.	સબ પ્લોટ એરીયા ચો.ગજ	સબ પ્લોટ નં.	સબ પ્લોટ એરીયા ચો.મી.	સબ પ્લોટ એરીયા ચો.ગજ
૧	૨૮૩.૧૯	૭૬૨.૦૪	૧૧	૭૯.૮૨	૨૧૪.૭૯
૨	૧૧૦.૯૧	૨૯૮.૪૫	૧૨	૭૭.૦૦	૨૦૭.૨૦
૩	૮૨.૫૦	૨૨૨.૦૦	૧૩	૧૦૦.૧૯	૨૬૯.૮૦
૪	૯૦.૮૯	૨૪૪.૫૮	૧૪	૧૦૩.૨૨	૨૭૭.૭૫
૫	૮૯.૩૮	૨૪૦.૫૧	૧૫	૭૭.૦૦	૨૦૭.૨૦
૬	૮૨.૫૦	૨૨૨.૦૦	૧૬	૭૮.૮૮	૨૧૨.૨૬
૭	૧૧૦.૯૧	૨૯૮.૪૫	૧૭	૮૩.૦૪	૨૨૩.૪૫
૮	૧૦૮.૦૧	૨૯૦.૬૪	૧૮	૮૨.૫૦	૨૨૨.૦૦
૯	૮૨.૫૦	૨૨૨.૦૦	૧૯	૧૧૦.૯૧	૨૯૮.૪૫
૧૦	૮૭.૪૪	૨૩૫.૨૯	૨૦	૩૪૪.૨૦	૨૯૬.૨૧
ટોટલ પ્લોટ એરીયા			૨૨૭૦.૯૨	૬૧૧૦.૮૨	
કોમન પ્લોટ એરીયા			૪૫૨.૯૮	૧૨૧૮.૯૨	
રોડ સેટ બેક એરીયા			૧૦૫.૧૮	૨૮૩.૦૩	
ઇન્ટરનલ રોડ એરીયા			૧૮૦૪.૯૨	૪૮૫૬.૮૬	
ટોટલ લેન્ડ એરીયા			૪૬૩૪.૦૦	૧૨૪૬૯.૬૩	

એરીયા ટેબલ - એ	
વિગત	કુલ ચો.મી.
૭/૧૨ મુજબ જમીનનું કુલ ક્ષેત્રફળ	૪૬૩૪.૦૦
રેકર્ડ મુજબ જમીનનું કુલ ક્ષેત્રફળ	૪૬૩૪.૦૦
બિનખેતી કરવા માટે આયોજન કરેલ જમીનનું ક્ષેત્રફળ	૪૬૩૪.૦૦
આયોજન કરેલ સાર્વજનિક પ્લોટનું ક્ષેત્રફળ	૪૫૨.૯૮
સેટબેક લાઇનમાં જતી જમીનનું ક્ષેત્રફળ	૧૦૫.૧૮
કુલ પ્લોટનું ક્ષેત્રફળ	૨૨૭૦.૯૨
આંતરીક રસ્તાનું ક્ષેત્રફળ	૧૮૦૪.૯૨
કુલ જમીનનું ક્ષેત્રફળ	૪૬૩૪.૦૦