





aangi
elysium


4 bhk elevated bungalows

GROUND FLOOR CUM SITE PLAN

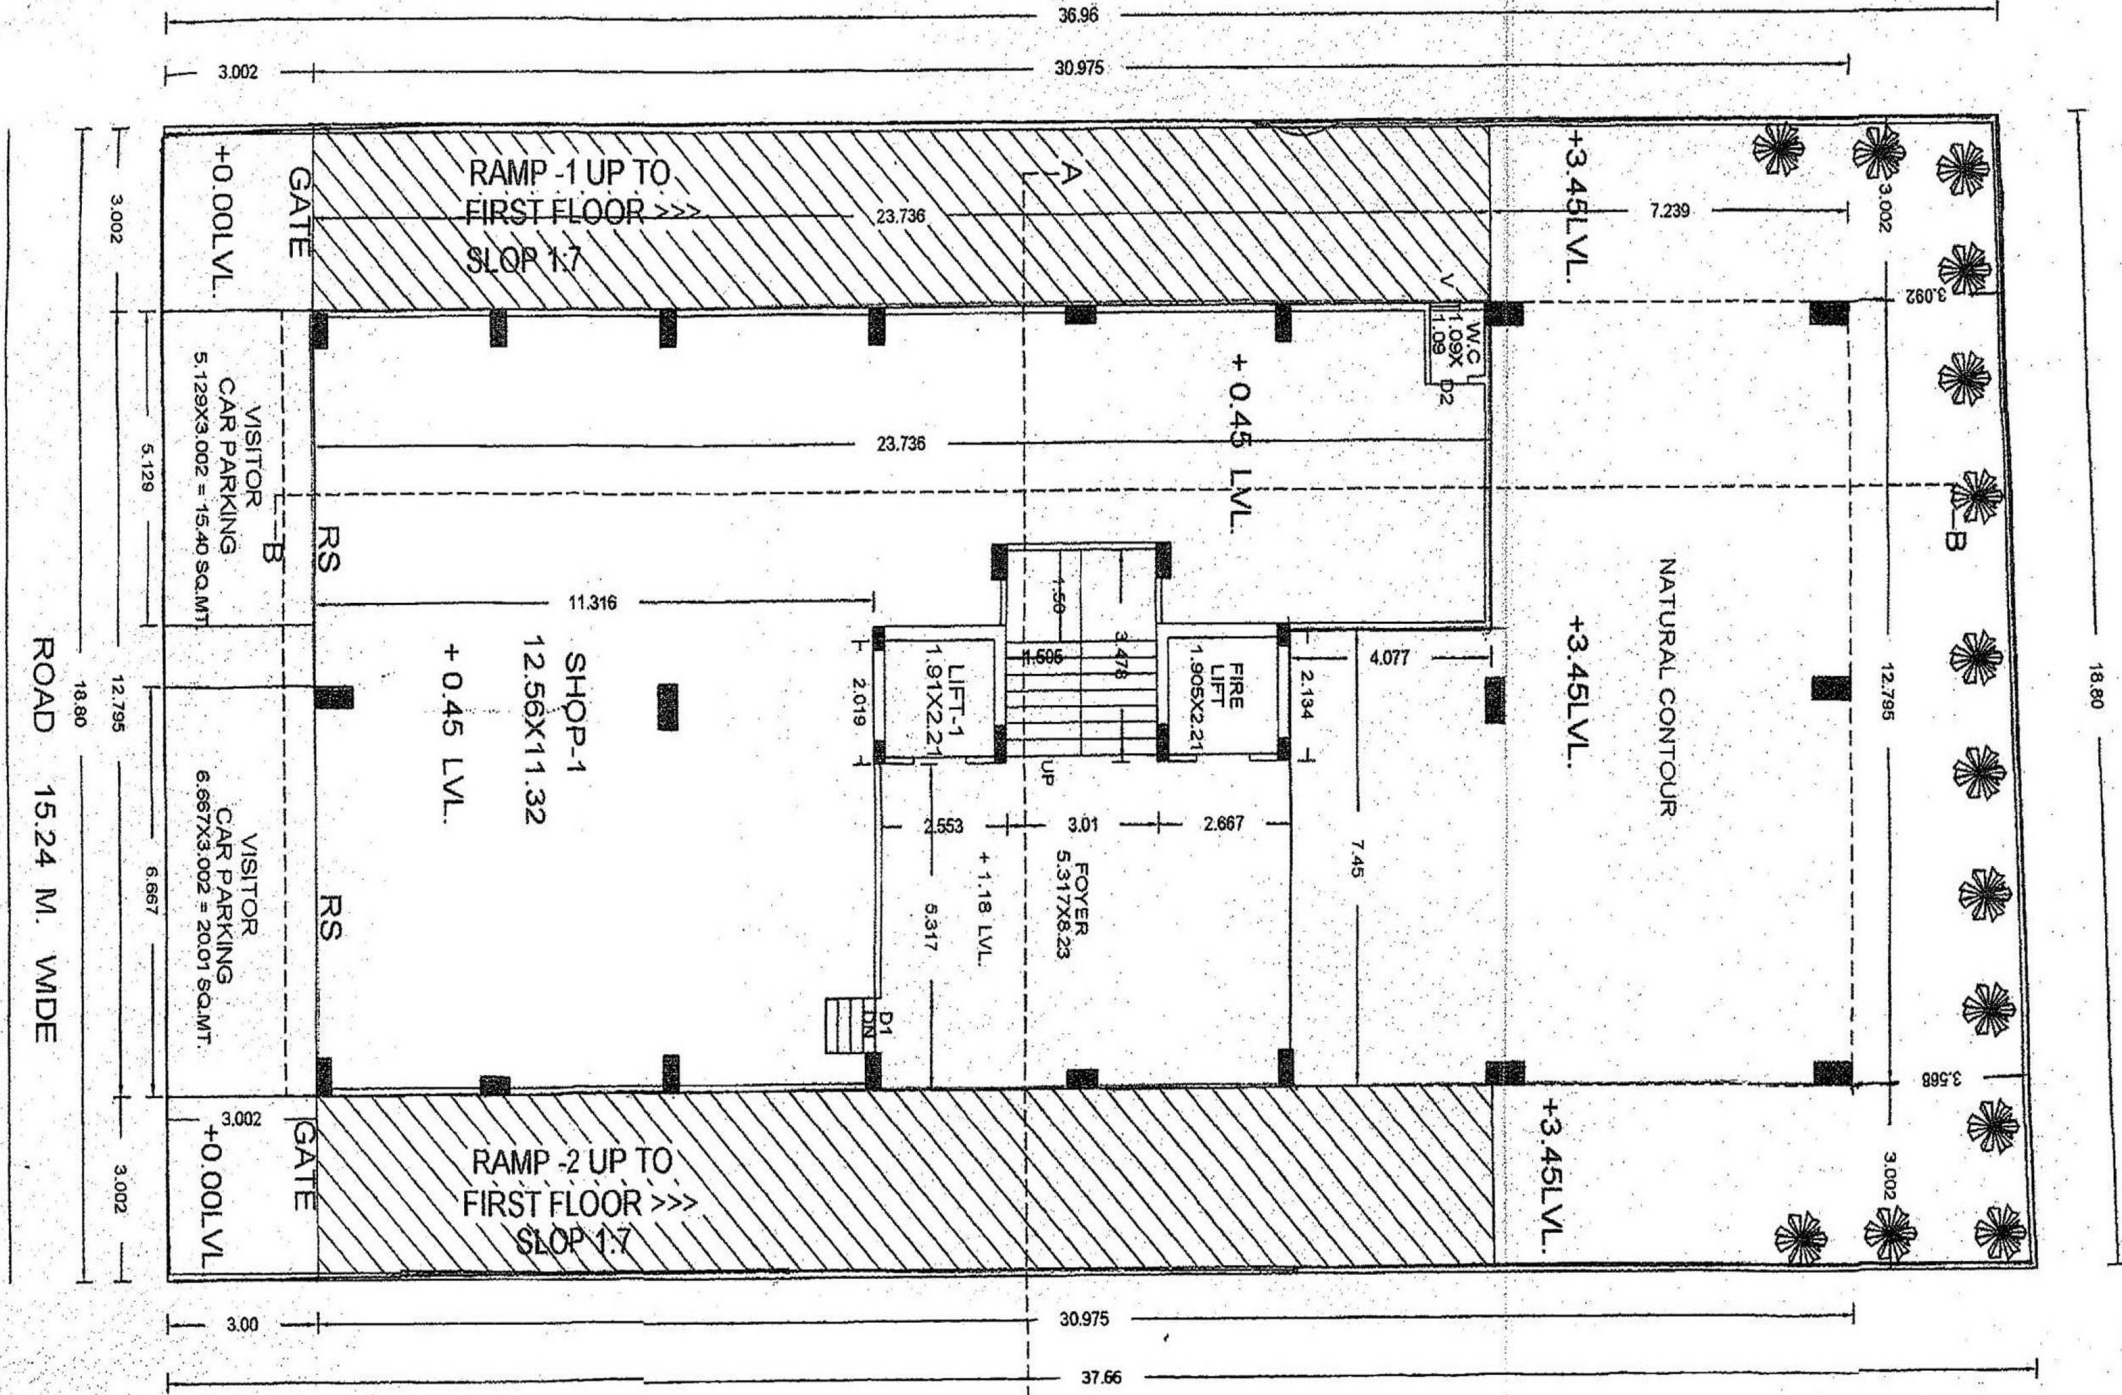


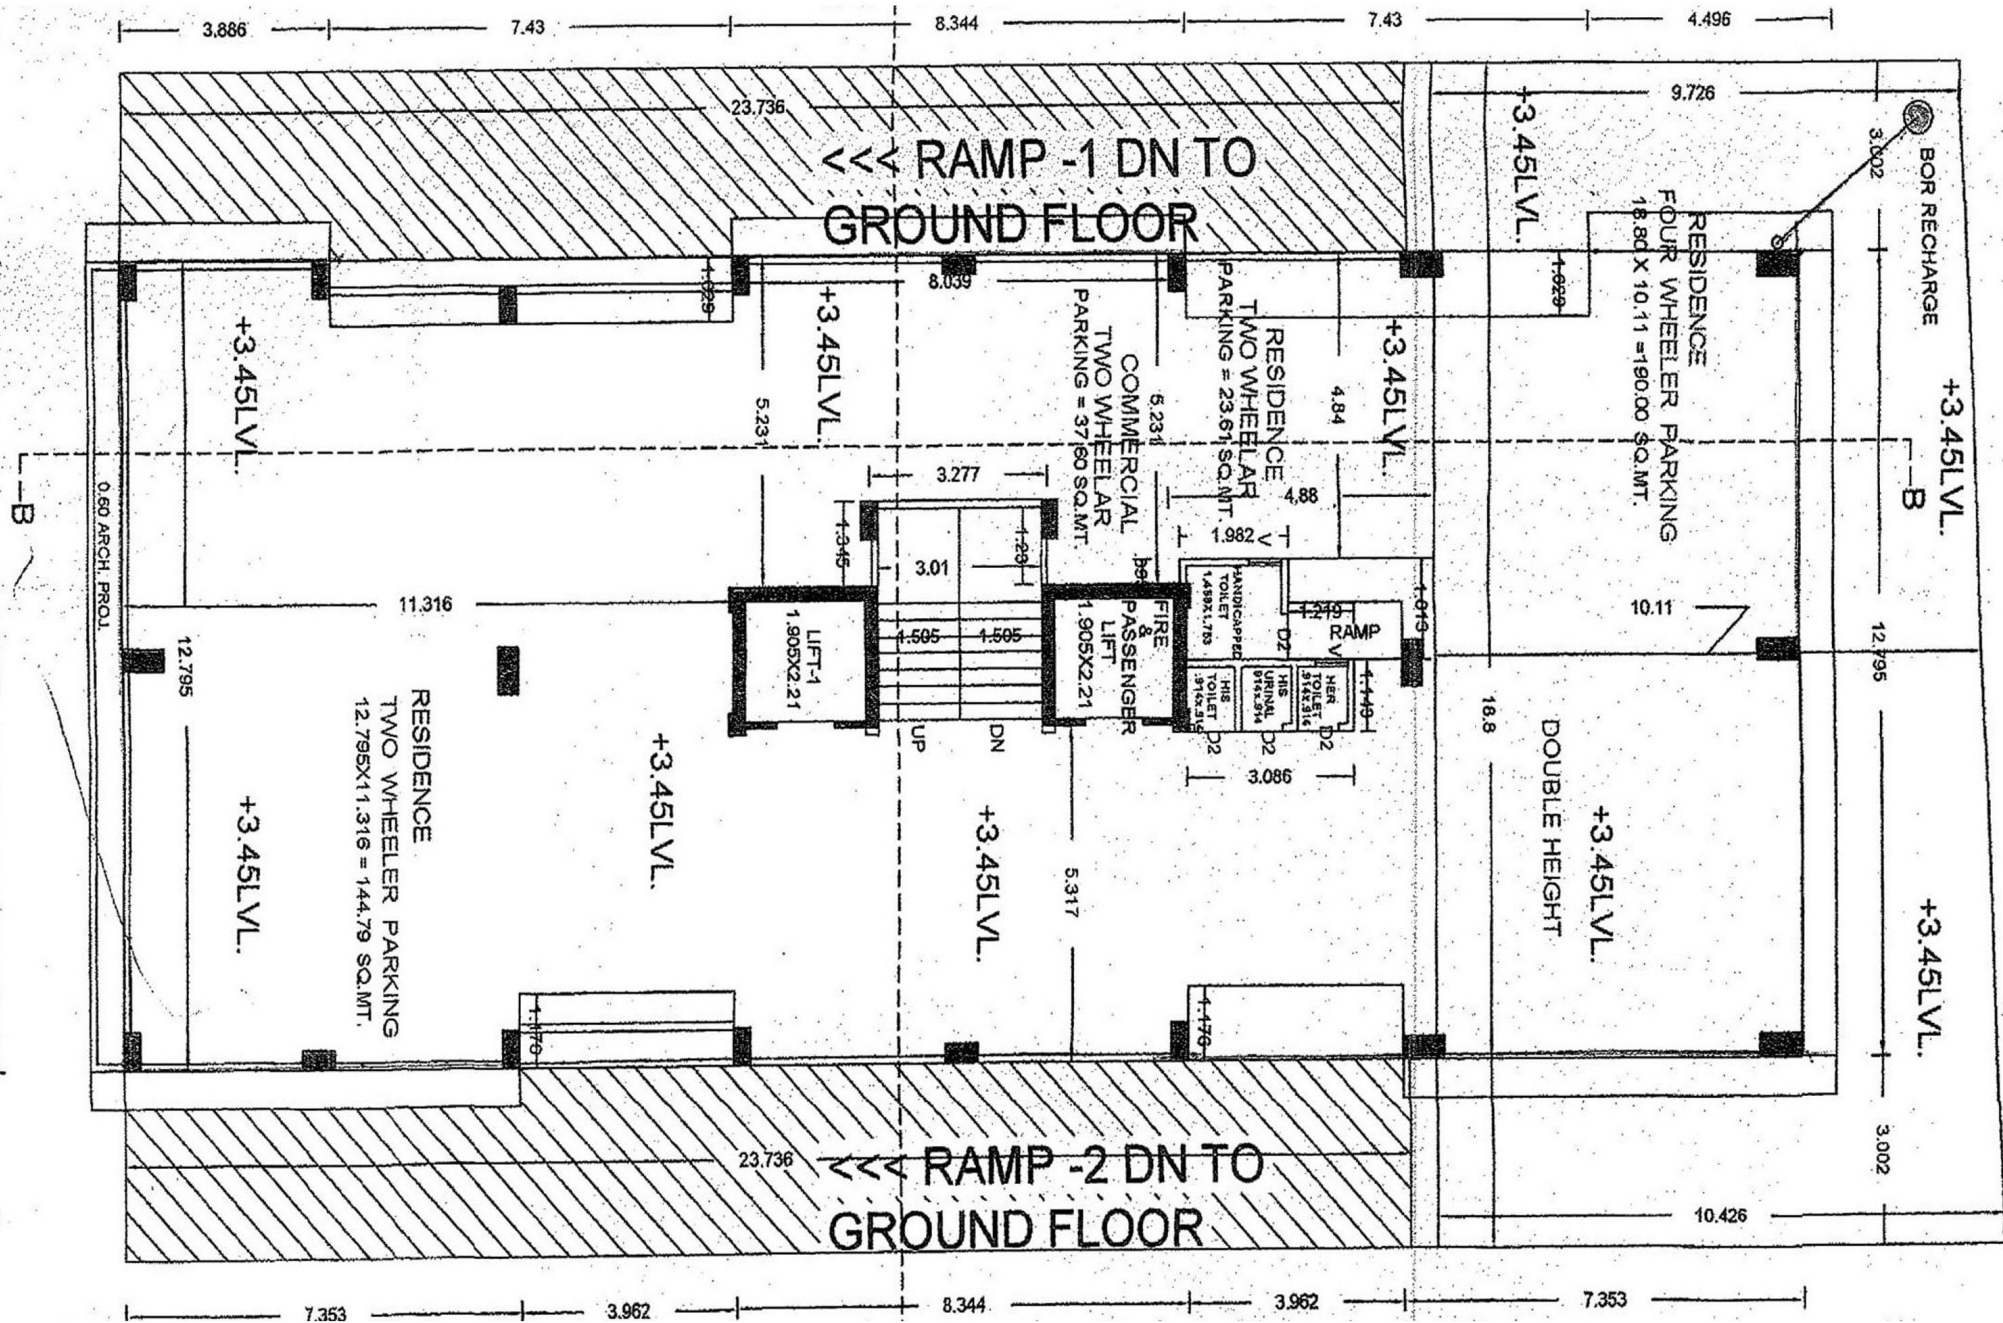

SECOND FLOOR PLAN

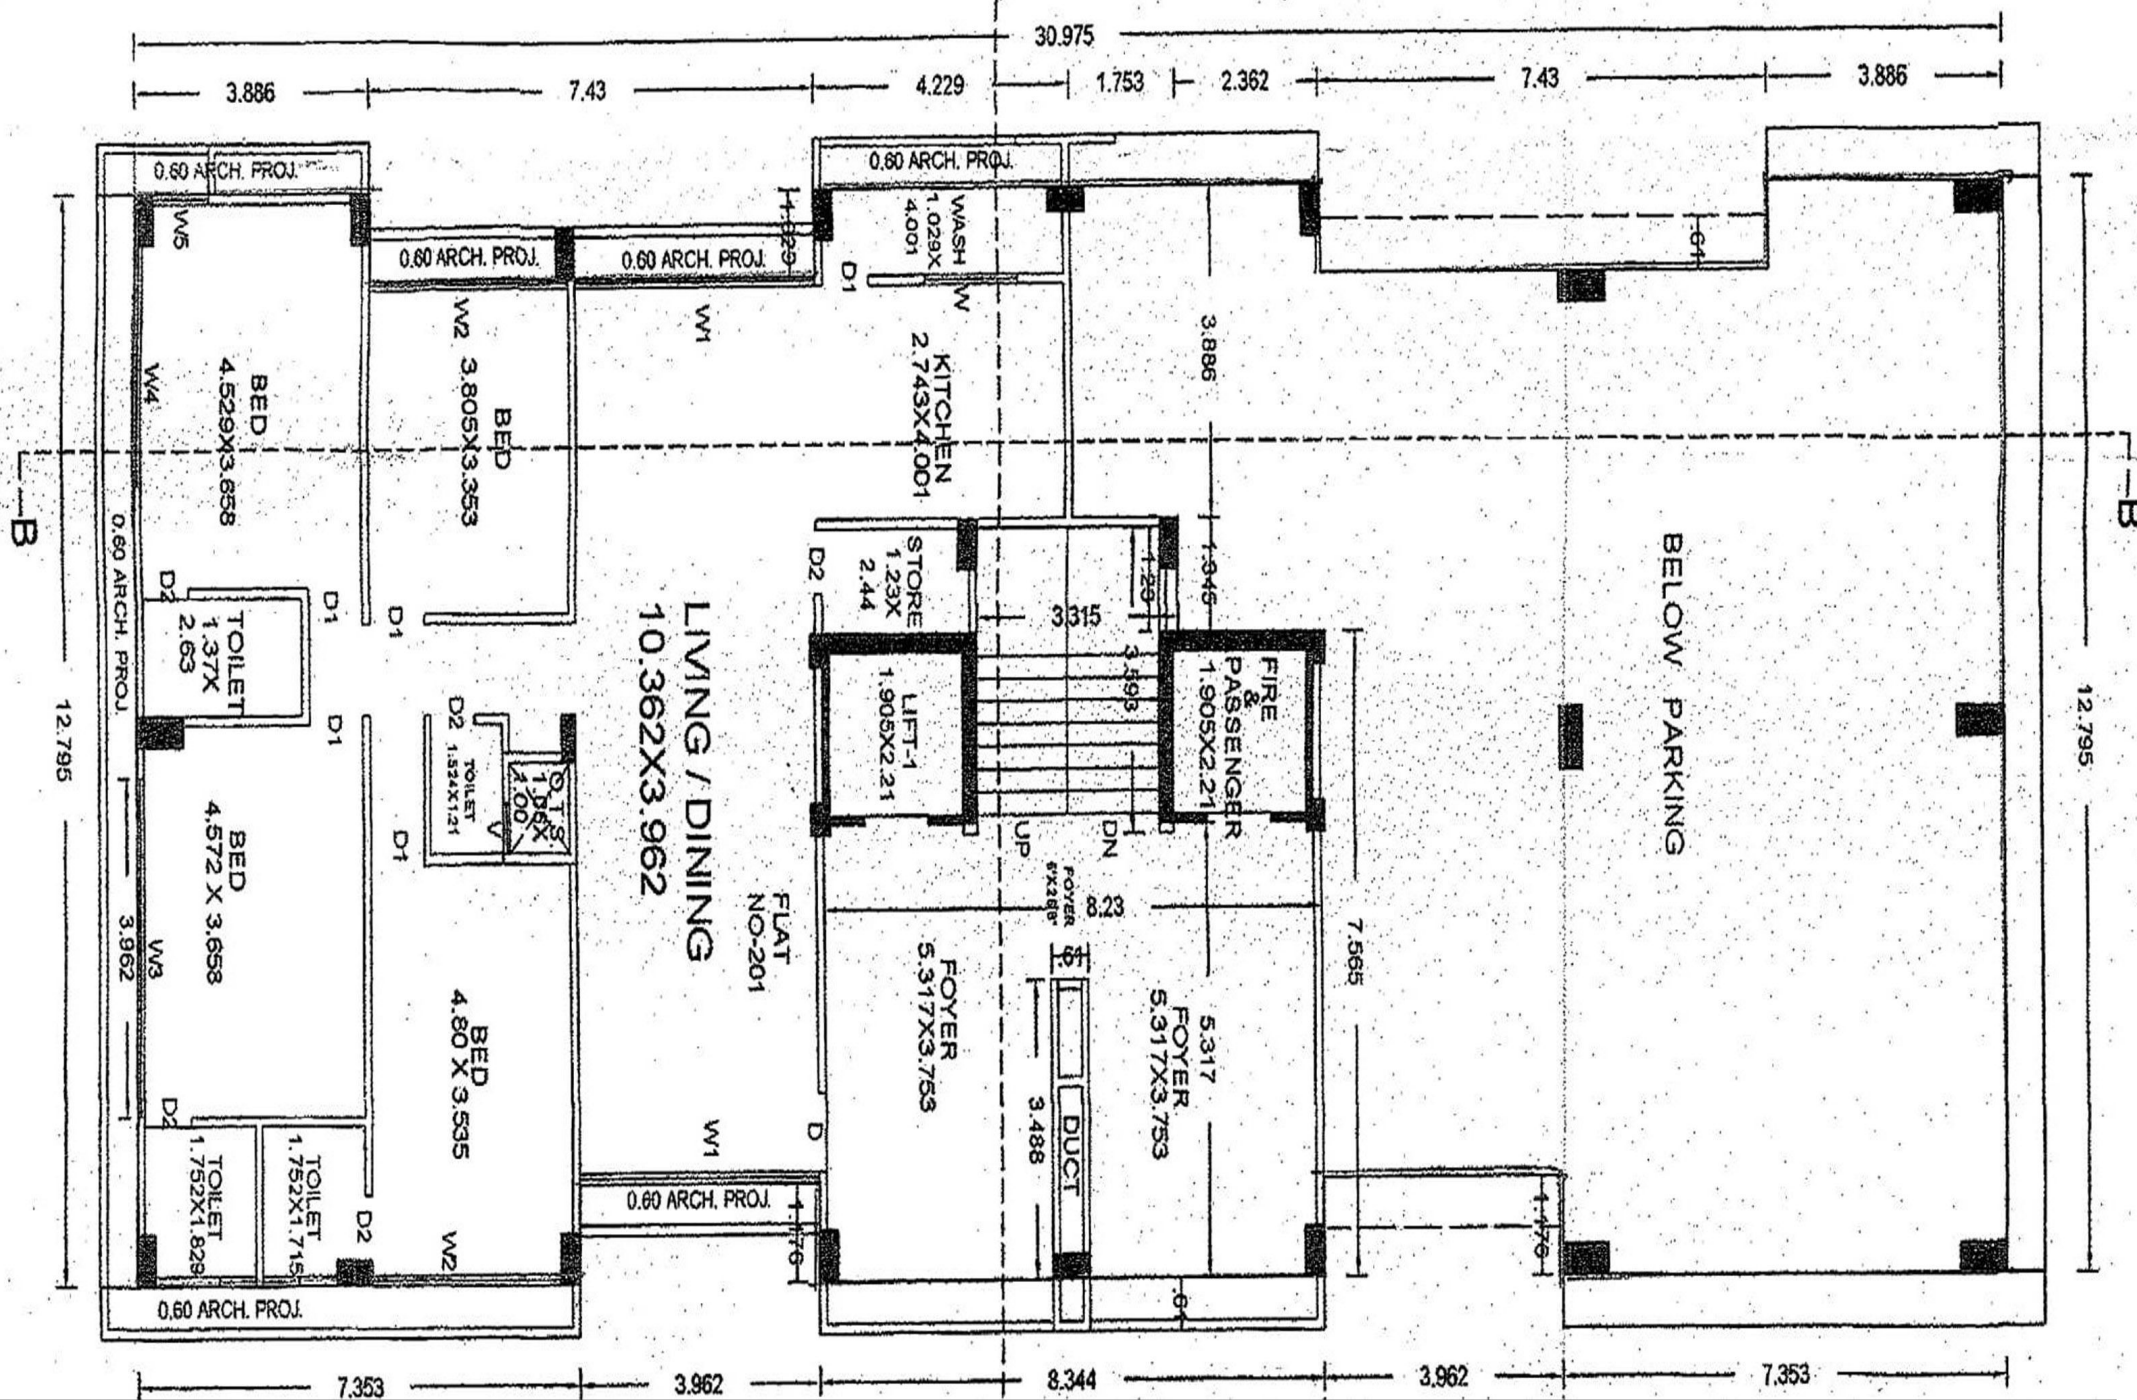

TYPICAL FLOOR (3,4,5,6,7)

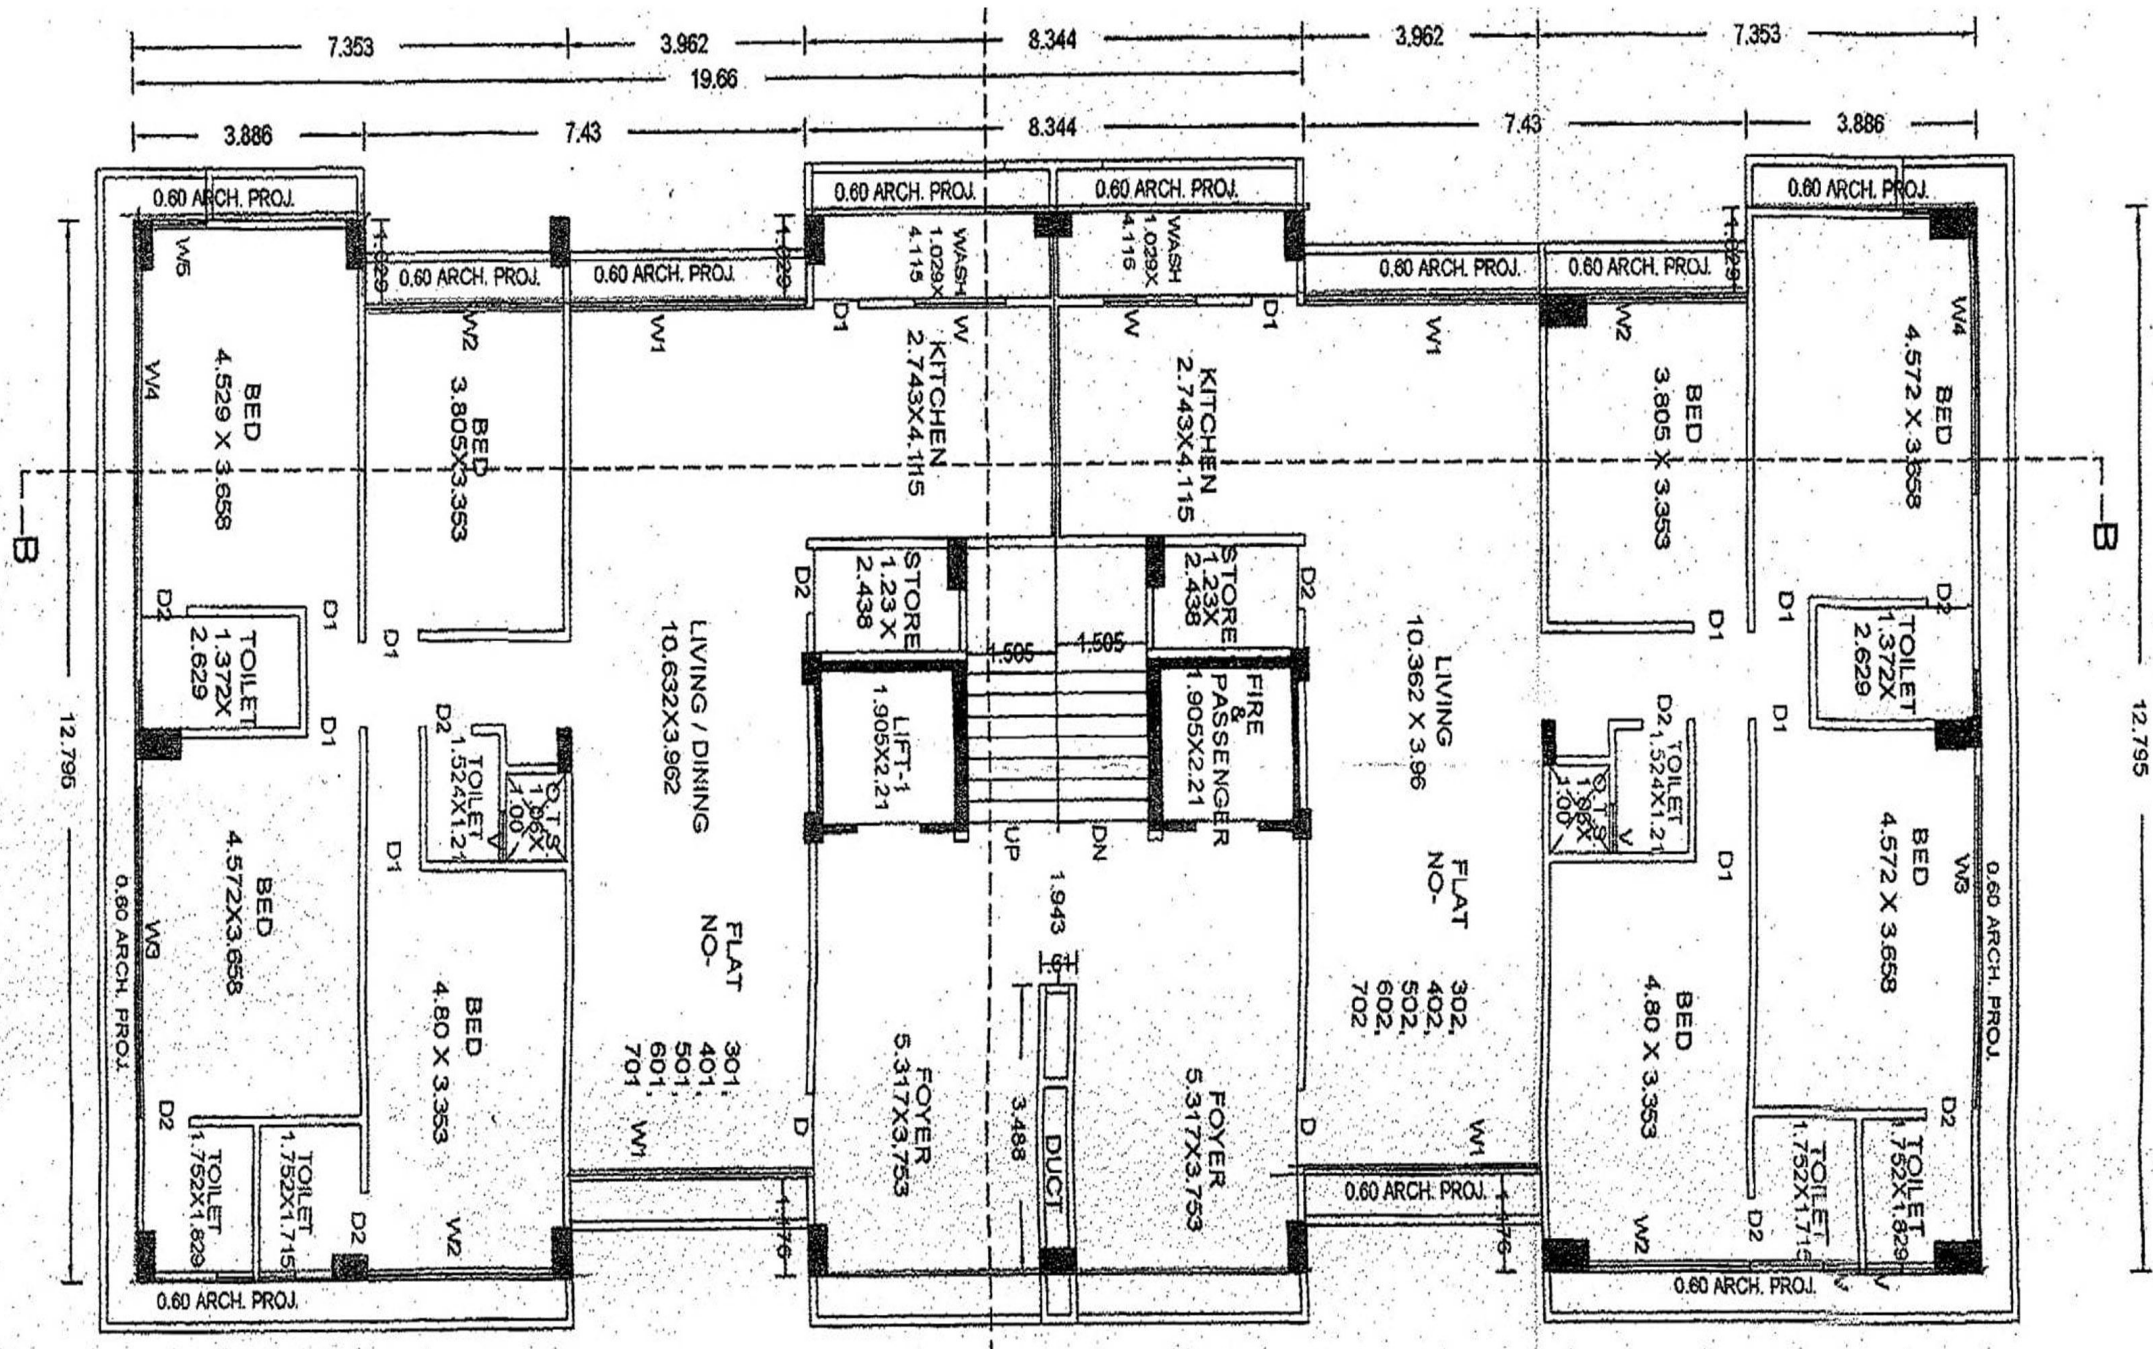





aangi elysium

plot no: 68, nr satyanarayan temple,
waghavadi, bhavnagar

બાંધકામ ની વિગતો

- સ્ટ્રક્ચર : સ્ટ્રક્ચર અર્થકવેક રેઝીસ્ટન્ટ મુજબનું ફ્રેમ સ્ટ્રક્ચર કરવામાં આવશે.
- બાંધકામ : દીવાલો નું ચણતર ચીમની ભઠ્ઠાની ઈંટોથી જરૂરી ૯ " તથા ૪" ઇંચની તથા ૫૩ ગ્રેડ સિમેન્ટથી કરવામાં આવશે.
- પ્લાસ્ટર : બિલ્ડીંગ ની બહાર ડબલકોટ, પ્લાસ્ટર આવશે. અંદર ના ભાગ માં સિંગલકોટ પ્લાસ્ટર આવશે.
- દરવાજા : મેઈન દરવાજા નું યોગદું સાગના લાકડામાં બનાવવામાં આવશે. બીજા યોગદાઓ ગ્રેનાઈટમાં આવશે. દરવાજા ના દરેક શરો સારી કંપનીના ફ્લશ ડોર આપવામાં આવશે.
- બારી : દરેક બારીના યોગદા ગ્રેનાઈટમાં આવશે તથા બારીઓ ના શટર્સ એલ્યુમિનિયમ સેક્શનમાં આવશે.
- હાર્ડવેર : બારી દરવાજાના હાર્ડવેર ફીટીંગ સારી કંપનીના એસ.એસ. માં આવશે.
- ફ્લોરિંગ : આખા ફ્લેટ માં ૨૪' x ૨૪' નું વીટ્રીફાઈડનું ફ્લોરિંગ આવશે.
- કિચન : કિચન પ્લેટફોર્મ, ગ્રેનાઈટ તથા કોટા સ્ટોને માં સેન્ડવિચ પ્લેટફોર્મ આવશે.તથા પ્લેટફોર્મ ઉપર કુલ્લી ટાઇલ્સ આવશે.
- બાથરૂમ : દરેક બાથરૂમ માં કુલ્લી ટાઇલ્સ તથા જરૂરી મેડા આપવામાં આવશે તથા સારી કંપની ના ફીટીંગ લગાવવામાં આવશે. વોશ બેસીન, ટોયલેટ, વાસણો સારી કંપનીના લગાવવામાં આવશે.
- ઈલેક્ટ્રીક : દરેક ફ્લેટમાં જરૂરી પોઇન્ટ આપવામાં આવશે તથા મોડ્યુલર ફિટિંગ આપવામાં આવશે તથા ISI સારી કંપનીના વાયરો વાપરવામાં આવશે.
- કલર : બિલ્ડીંગની બહાર એશિયન કંપનીનો વેધરકોટ પેઇન્ટ તથા ફ્લેટ ની અંદર ના ભાગમાં વોલ પ્લાસ્ટર પટ્ટીના જરૂરી હાથ લગાવવામાં આવશે તથા દરવાજામાં ઓઇલ પેઇન્ટ આવશે.
- લીફ્ટ : સારી કંપની ની પેસેન્જર લીફ્ટ લગાવવામાં આવશે.
- પાણી : બોરિંગ બે જગ્યાએ આપવામાં આવશે તથા નીચે અંડર ગ્રાઉન્ડ તથા ઉપર પુરતા પ્રમાણના સ્ટોરેજ આપવામાં આવશે. બિલ્ડીંગ ના કેમ્પલીશન પછી કોર્પોરેશનના મળશે તેટલા કેનકશનો લગાવી આપવામાં આવશે.

કોમ્પોઉન્ડ વોલ : બિલ્ડીંગ ના ફરતા એરિયામાં ૪' ની જરૂરી ઉંચાઈની કોમ્પોઉન્ડ દીવાલ તથા જરૂરી દરવાજા મૂકી આપવામાં આવશે તથા પાર્કિંગના એરિયામાં બ્લોક લગાવી આપવામાં આવશે.

નોંધ :

- પ્લાનીંગમાં તથા સ્પેસિફિકેશનના ફેરફારો એન્જીનીયરની સૂચના મુજબના ધારકોએ માન્ય રાખવાના રહેશે.
- એક્સટ્રા વર્ક તથા એક્સટ્રા ચાર્જ તથા સરકારી ધારા ધોરણના કોઈ વધારાના ચાર્જ ધારકોએ માન્ય રાખવાના રહેશે.
- આ માહિતી પત્રીકામાં દર્શાવેલી વિગતો ફક્ત જાણકારી માટે જ છે.

AANGI RESIDENCY



AANGI VILA



AANGI ARCADE



Architect

Hemal bhatt
+91 98256 65337

Structure engineer

Atul vora
093771 01625

Engineer

Vikram baraiya
+91 93275 87361

Developer

Mahavir buildcon
9909400500

Site address:

Plot no 68(paiki)/B1,B2,B3/B,
Satyanarayan road, Bhavnagar