

PART PLAN

C.T.S/SURVEY/NO;1785

PLOT NO : 1491

VILLAGE :V.V.NAGAR

TA & DI:ANAND

AVKUDA

Part Plan of the Draft Development Plan 2039
submitted under Sec. 09 of GTP & UD Act,1976


dt : 24/06/ 2022

no avkuda /part plan / vashi : 49

LEGEND

- Gamtal
- Residencial
- Commercial
- Industrial
- Public utility
- Public purpose/Institutional
- Agriculture
- Waterbodies
- Garden

- Crematorium
- Existing road
- Naliya road
- Border of village
- T.P.S.Boundary
- National Highway
- State Highway
- Railway Line
- Proposed road

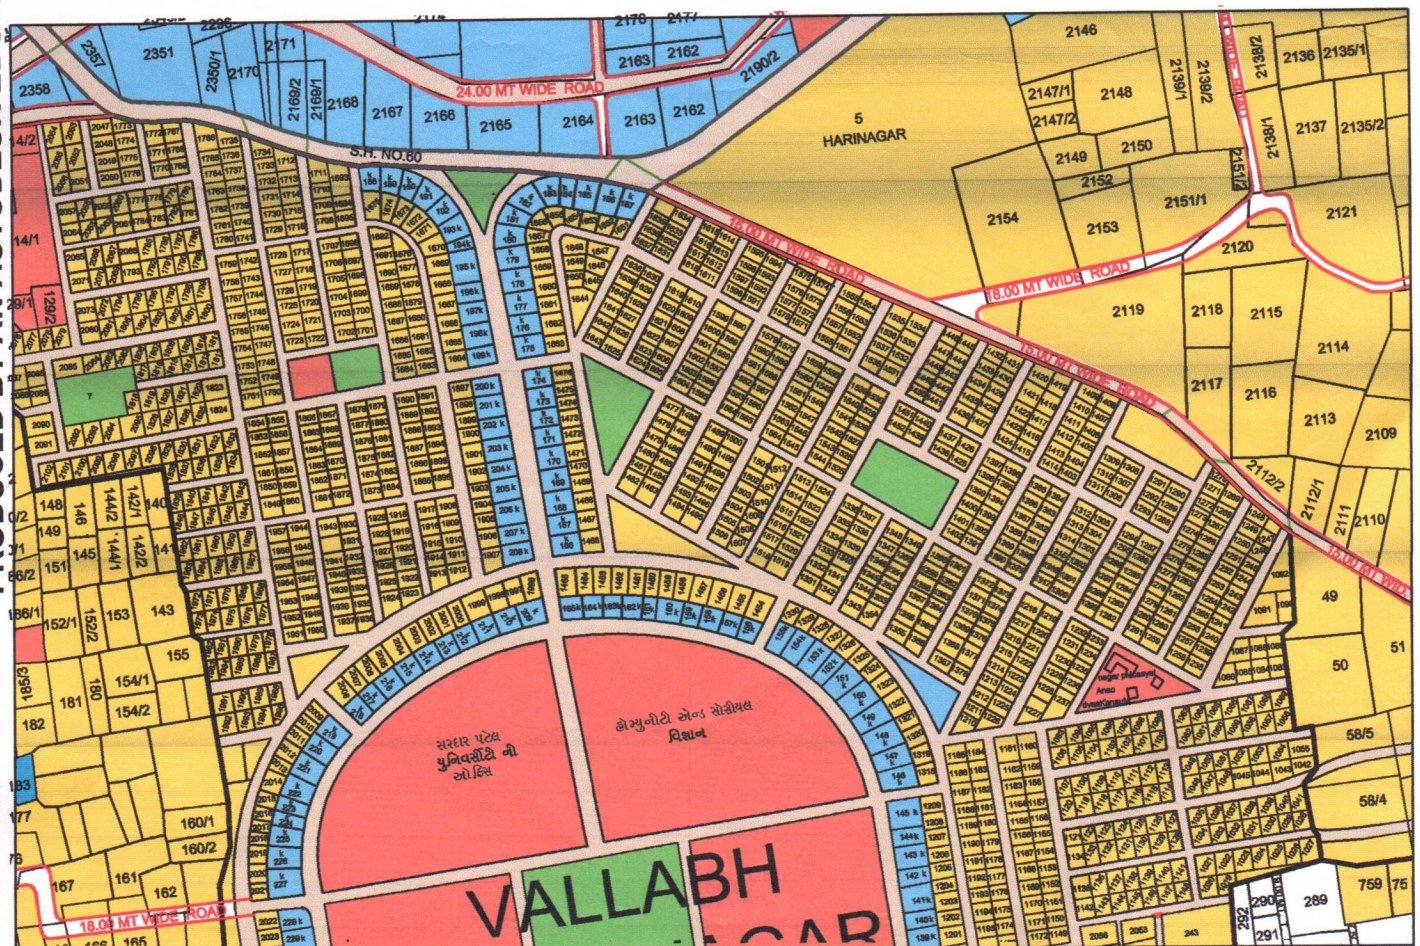

NOTE : -THIS PART PLAN CANNOT BE USED FOR MAKING ANY
ENTRY IN REVENUE RECORD CAN NOT BE CONSIDERED AS DEVELOPMENT
PERMISSION OR PERMISSION FOR ADDITION/ALTERATION

TRUE COPY

S.K. Shale

PREPARED BY
(TRACER)

(—————)
CHECKED BY
(T.P.D MAN)

[Signature]
CHECKED BY
(P.A)

JUNIOR TOWN PLANNER
AVKUDA
ANAND

SCALE 1.00 CM=80.00 M

આણંદ-વલ્લભ વિધાનગર-કરમસદ શહેરી વિકાસ સત્તામંડળ, આણંદ

AVKUDA

જુની પ્રાંત કચેરી, અમુલ ડેરી રોડ, તા.જિ.આણંદ-૩૮૮૦૦૧

નં.અવકુડા/ઝોનીંગ /વશી/૭૩

તારીખ : ૨૪/૦૬૨૦૨૨

પ્રતિ,

શ્રી મિન્ટમોર ઈફ્ટા નામની ભાગિદારી પેઢી વતી અને

તરફથી તેના ભાગીદારી અને વહીવટ કર્તા મૌલીનકુમાર મહેદ્રભાઈ શાહ

ઠે.૬ સીધી વિનાયક કોમ્પ્લેક્સ આણંદ

, મુ.પો, તા.જિ.આણંદ

વિષય :- ઝોનીંગ સર્ટીફિકેટ બાબત.

સંદર્ભ :- આપની તા. ૨૩/૦૬/૨૦૨૨ ની રોજની અરજી.

જયભારત સહ ઉપરોક્ત વિષયના સંદર્ભદર્શી પત્ર અન્વયે જણાવવાનું કે, મોજે:વિ વિ નગર તા.જિ.આણંદના સી સ.નં: ૧૭૮૫ . પ્લોટ નં: ૧૪૯૧, વાળી જમીનનો ગુજરાત નગર રચના અને અને શહેરી વિકાસ અધિનિયમ-૧૯૭૬ ની કલમ-૮ હેઠળ સરકારશ્રીમાં આણંદ-વલ્લભ વિધાનગર-કરમસદ શહેરી વિકાસ સત્તામંડળ (અવકુડા) ધ્વારા પત્ર નં.અવકુડા/મુ.વિ.યો./વશી/૧૪૧૫ તા.૨૭/૧૨/૨૦૧૮ થી મુસદ્દારૂપ વિકાસ યોજના સાદરકર્યા મુજબ સવાલવાળી જમીનનો સમાવેશ.: રહેણાંક ઝોનમાં સમાવેશ થયેલ છે તથા સૂચિત..-----મીટરના ડી.પી.રોડની અસર થાય છે.

S.K. Shah

જુનીયર નગર નિયોજક

આણંદ-વલ્લભ વિધાનગર-કરમસદ

શહેરી વિકાસ સત્તામંડળ, આણંદ