






અરજદાર શ્રી :- દામોદરભાઈ મનજીભાઈ દેવાણી. વિ.-૫

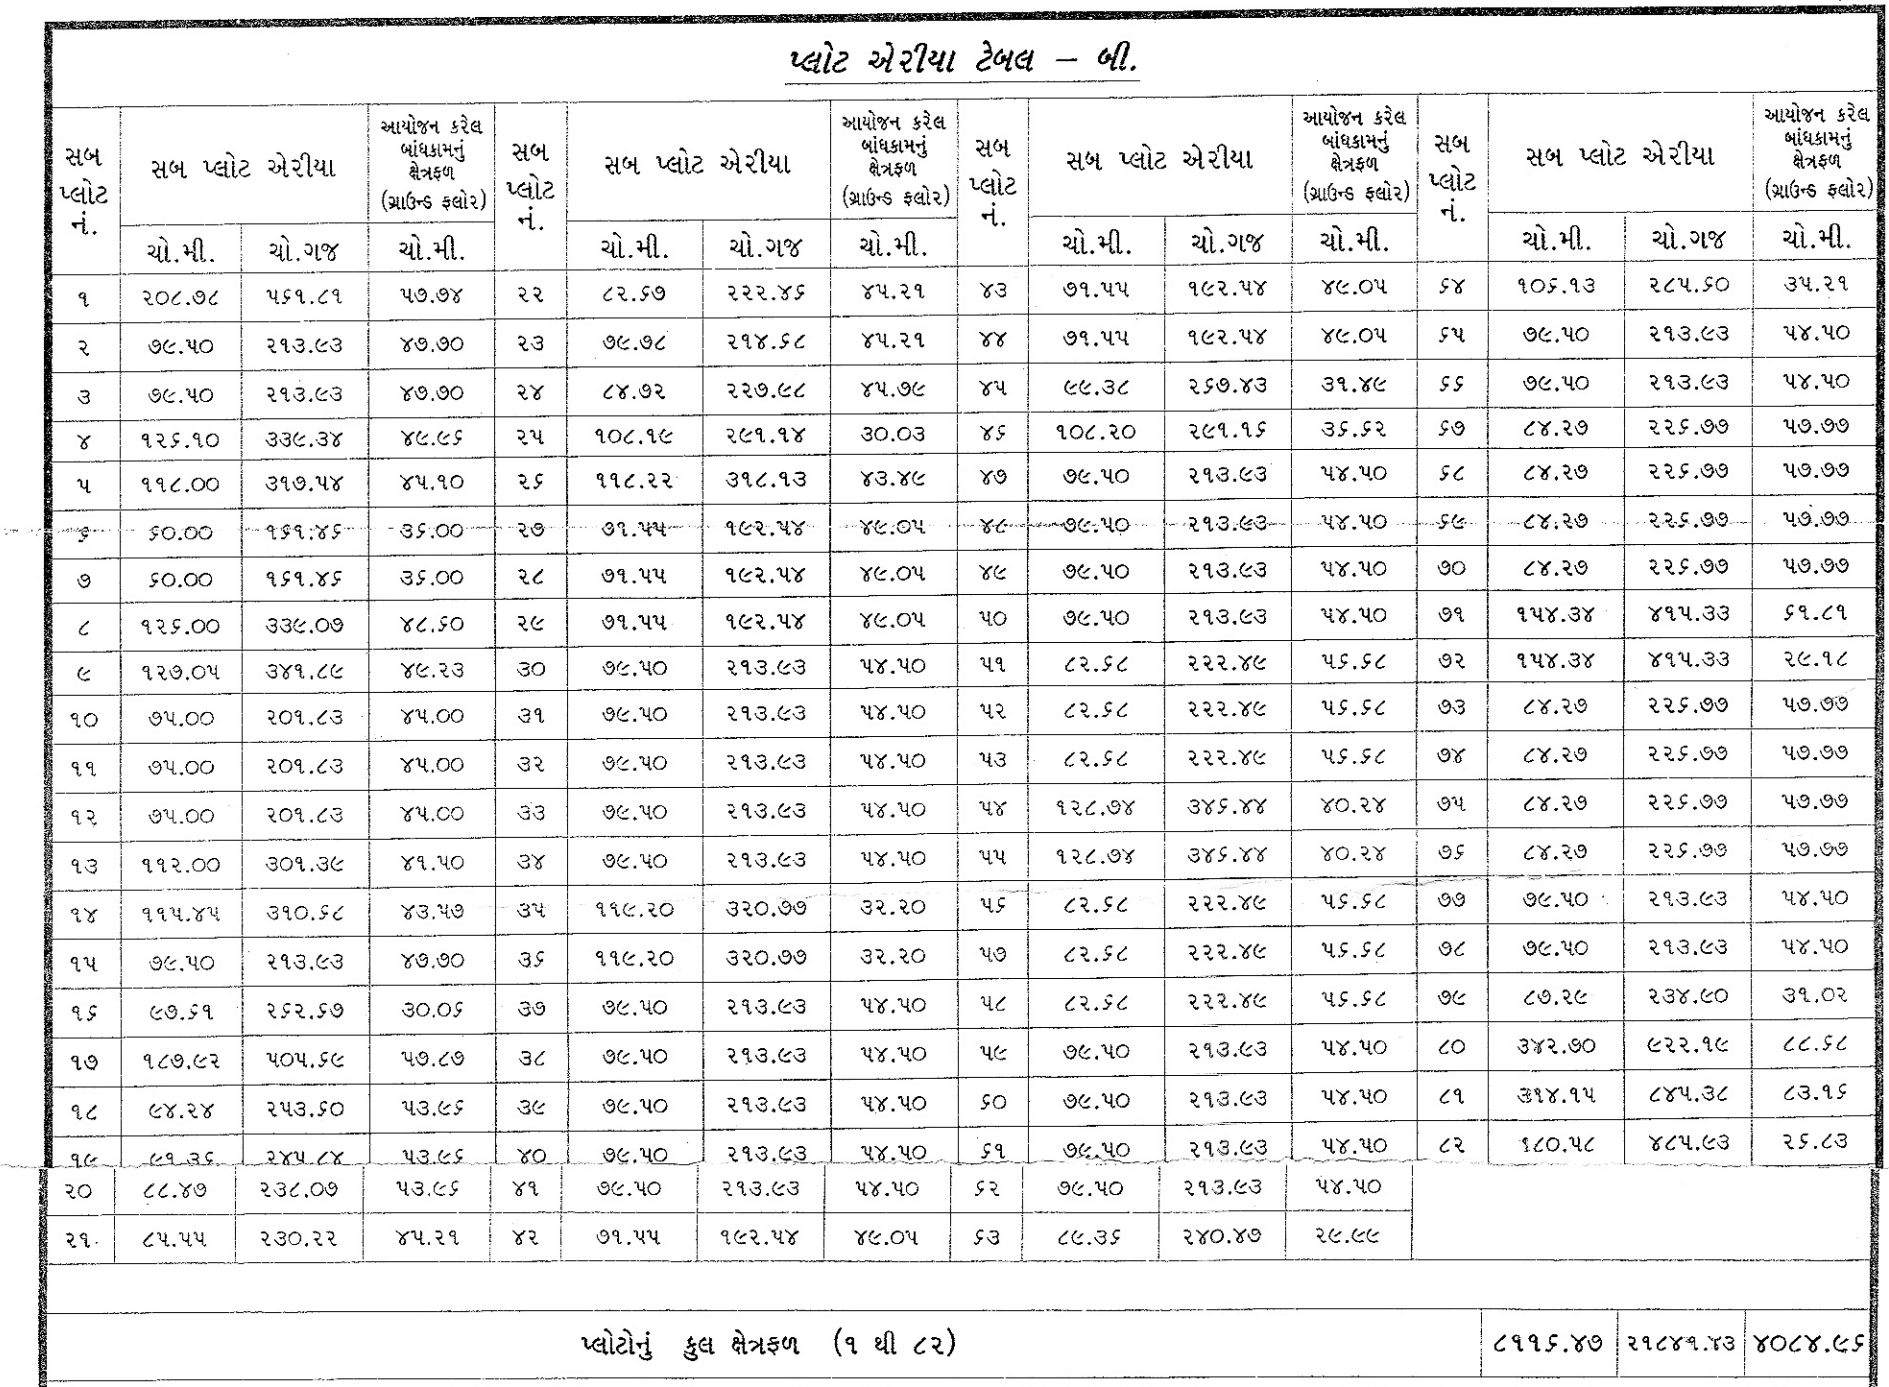

આ કચેરીના પત્ર નં.-૩૯/૩૩૦૬/૩૩૦૬ /
તા. ૨૫/૧૧/૮૮
માં જણાવેલ શરતો ઉપરાંત બિનખેતીનો
હુકમ થયા બાદ વિકાસ કરવાની શરતે
આ પ્લાન મંજૂર કરવા ભલામણ કરવામાં
આવે છે.

૧૧/૧૧/૮૮
નગર નિયોજક
જામગઢ.

અધિકારીશ્રીની સહી

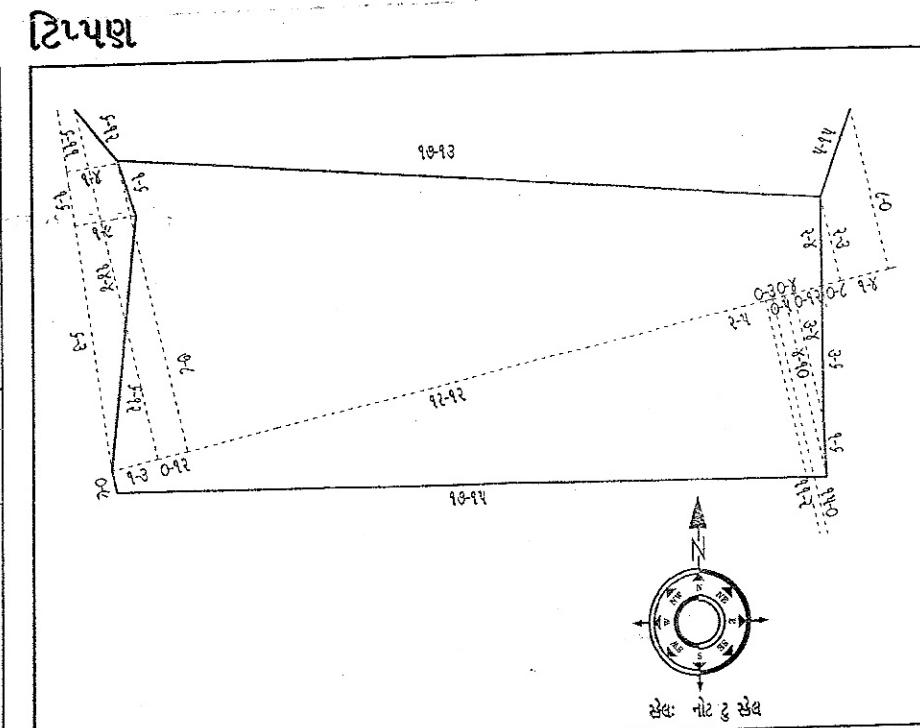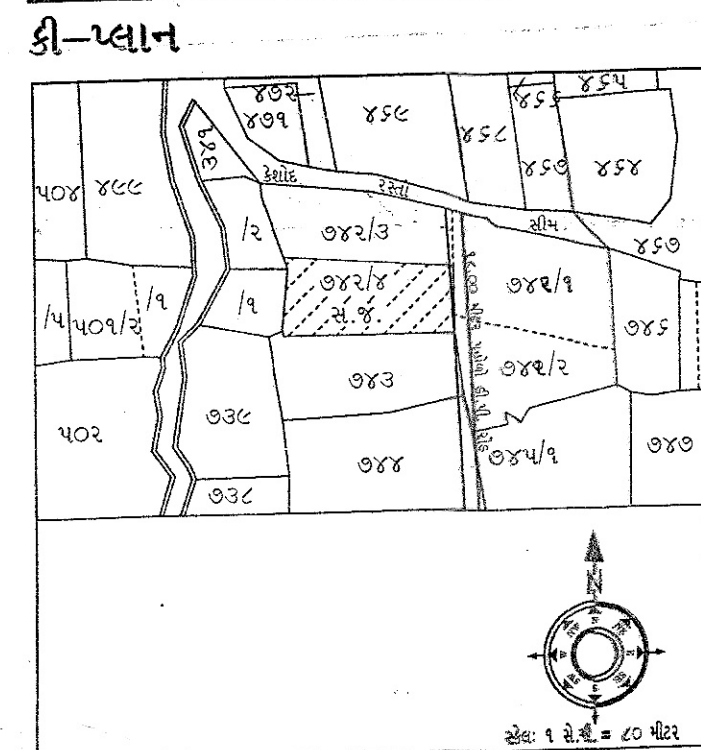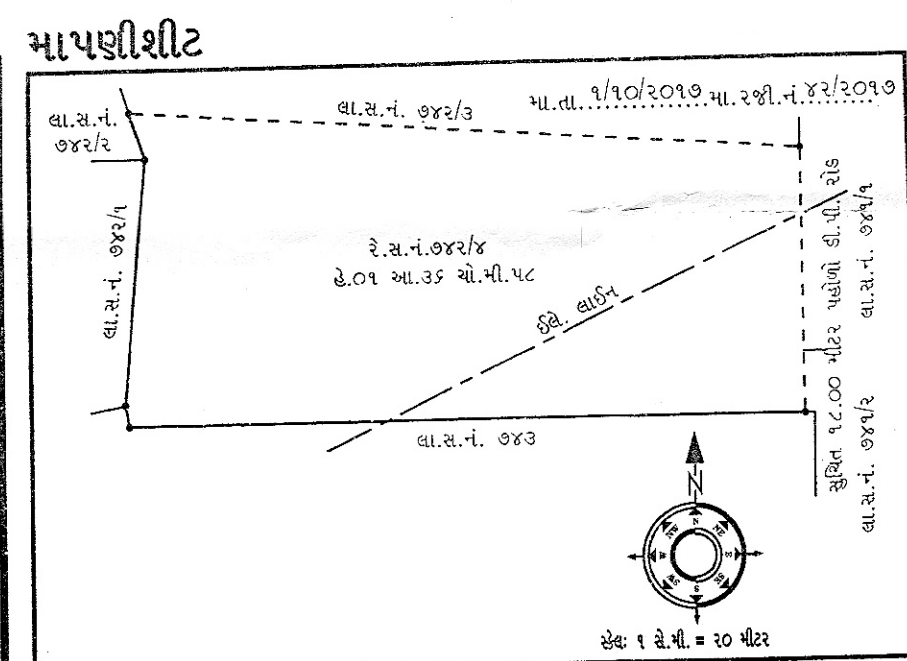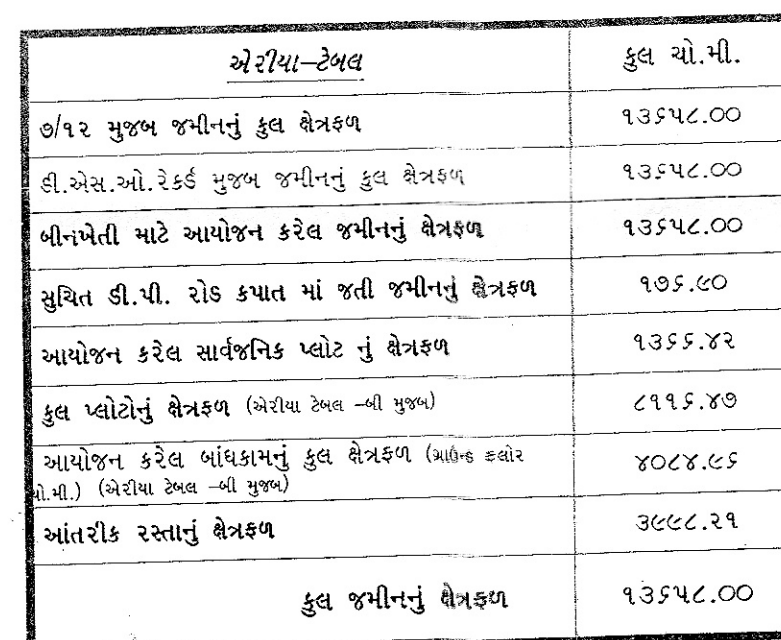

દામોદરભાઈ મનજીભાઈ દેવાણી.
દામોદરભાઈ દેવાણી.
રુસીદતાબેન પ્રવિણચંદ્રભાઈ રૂપારેલ.
પરસોતમભાઈ મોહનભાઈ જાગણી
ગીરીશકુમાર જેરામભાઈ પીપલીયા
અરજદારશ્રીની સહી


H. R. Goswami
 (DE. Civil)
 JMC Approved
 PLM LIC. No.-40
 JUNAGADH

એન્જિનિયરશ્રીની સહ