



ગાંધીનગર શહેરી વિકાસ સત્તામંડળ

બ્લોક નં . ૧૮, ચોથા માળે, ઉદ્યોગભવન, સેક્ટર-૧૧, ગાંધીનગર-૩૮૨૦૧૭
ફોન/ફેક્સ નં. ૨૩૨ ૪૯૦૧૭, ૨૩૨ ૪૯૦૧૮

નં. ગુડા/ડીવી/ઝોનિંગ/૪૫૫૫ /૨૦૧૮

તા. ૩૦/૧૦/૧૮

પ્રતિ,

શ્રી દિપક નાનચંદ શાહ

મુ.પો. રાંદેસણ

તા. જી. ગાંધીનગર

વિષય : ઝોનિંગ સર્ટીફિકેટ આપવા અંગે ...

સંદર્ભ : આપશ્રીની તા. ૩૦/૧૦/૨૦૧૮ ની અરજી

મહાશય,

ઉપરોક્ત વિષય અન્વયે જણાવવાનું કે સત્તામંડળની પ્રથમ પુનરાવર્તિત વિકાસ યોજના ૨૦૨૪ ગુજરાત નગર રચના અને શહેરી વિકાસ અધિનિયમ, ૧૯૭૬ ની કલમ-૧૭ (૧) (ક) હેઠળ સરકારશ્રીના તા. ૧૩/૧૦/૨૦૧૭ ના આખરી જાહેરનામાં ક્રમાંક નં જી.એચ/વી/૨૭૭ ઓફ ૨૦૧૭/ડીવીપી-૧૧૨૦૧૪-૪૧૨૩-લ. થી મંજૂર થઈ. તા ૧૩/૧૦ /૨૦૧૭ ના રોજ અમલમાં આવેલ છે. જેની દરખાસ્ત મુજબ મોજે : રાંદેસણ તાલુકો/ જિલ્લો: ગાંધીનગર ના રે.સ. નં./ બ્લોક નં. ૨૩૩+૨૩૪/૧૯ સેક્ટર નં ----- પ્લોટ નં ----- ની જમીન રેસીડેન્શીયલ ઝોન (R-4) માં આવે છે તથા ----- રોડની અસર થાય છે.

નોંધ : (૧) આ ફક્ત ઝોનિંગ સર્ટીફિકેટ છે. બાંધકામની પરવાનગી નથી .

અરજી નંબર : ૮૨૭૧

પહોંચ નંબર : ૧૧૯૦૮

Prd

Rekha Sukhwani

Chkd by

Dhanesh Mirani


Dharmishtha Doshi

આપનો વિશ્વાસુ

જુનીયર નગર નિયોજક

ગાંધીનગર શહેરી વિકાસ સત્તામંડળ

ગાંધીનગર

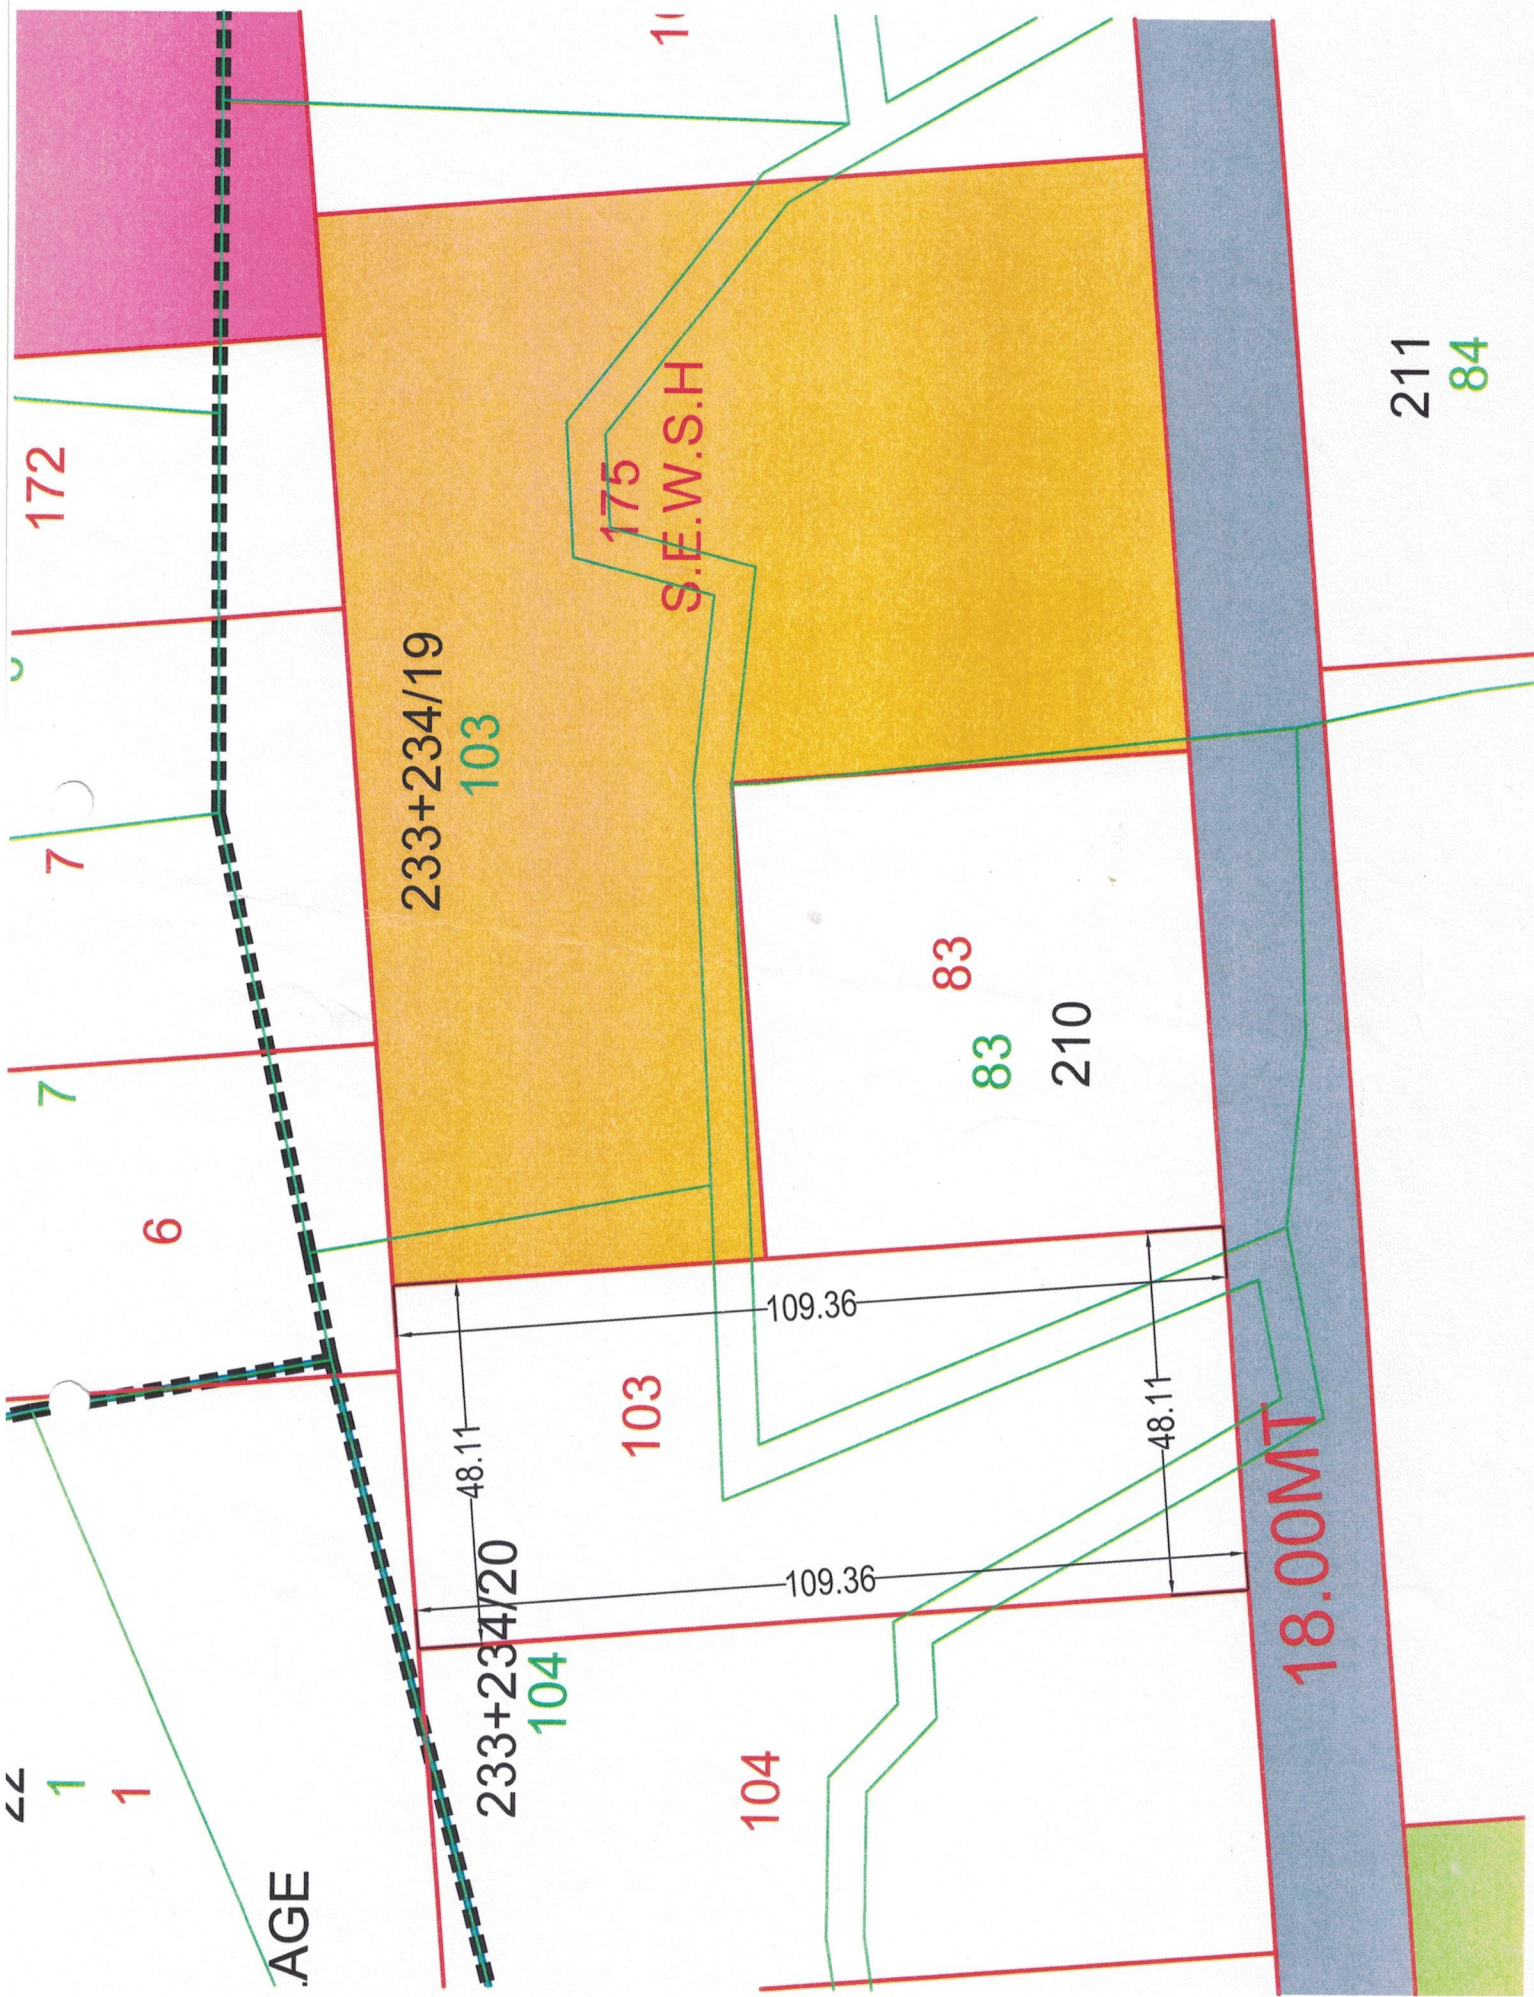

નમુના બેઠ
(નિયમ ૨૧ અને ૩૫)

મુસદ્દા ૫ નંબર ૨૫ ના બીજા નં. ૫ (કુલસચિવ-ટીસસ-ધુળાકુલા-ઈન્ડોડા)
પુનઃ વહેંચણી અને ડિપાર્ટમેન્ટ આકારથી નું પત્રક
ગુજરાત નંબર ૨૫ ના અને થાઈડી વિકાસ અધિનિયમ-૧૯૭૬

અનુક્રમ નંબર	જમીન માલિકના નામ	રકત પ્રાપ્ત	સર્વે નંબર સી.ટી.એસ. નંબર	મુલ્યમંડ										અભિયમક	
				ડિપાર્ટમેન્ટ રેડિયાના					ડિપાર્ટમેન્ટ રેડિયાના					ડિપાર્ટમેન્ટ રેડિયાના					ડિપાર્ટમેન્ટ રેડિયાના	
				સર્વે નંબર	સર્વે નંબર	VILLAGE : RANDESAN

R.S. NO./ BLOCK NO. : 233+234/19

O.P. NO. : 103

F.P. NO. : 103



AS PER SANCTIONED T.P. SCHEME

NOTE : Subjected to change as per decision of Town Planning Officer

LEGEND

	T.P. SCHEME BOUNDARY		25 FINAL PLOT NO
	VILLAGE BOUNDARY		PARKING
	EXISTING VILLAGE SITE		P.U.S.
	EXISTING ROADS		O.S.
	SURVEY NO / BLOCK NO BOUNDARY		PLAY GROUND
	179 SURVEY NO / BLOCK NO.		PROPOSED ROAD
	BUILT OVER PROPERTY		SALE FOR RESIDENCIAL
	WATERBODY		RES. FOR N.H. CENTER, SCHOOL, PARKING
	ORIGINAL PLOT BOUNDARY		RES. FOR GARDEN,
	25 ORIGINAL PLOT NO		SALE FOR COMMERCIAL
	FINAL PLOT BOUNDARY		S.E.W.S.H

2726
h/6/2020

સદર પાર્ટિશ્વન અંગેની કચેરીનો પત્રોચ નં 17001
રૂ. 200 તા 03/6/2020 ને આપવામાં આવેલ છે.

TRUE COPY

JUNIOR TOWN PLANNER

GANDHINAGAR URBAN DEVELOPMENT AUTHORITY
GANDHINAGAR



GUDA
GANDHINAGAR URBAN
DEVELOPMENT AUTHORITY

DATE :

50 0 50 100 150
SCALE :- NOT TO SCALE

