


REVISED PLAN FOR LOW RISE TYPE RESIDENTIAL & COMMERCIAL BUILDING ON BLOCK NO : 379,
O.P.NO : 159, F.P.NO : 159, AT DRAFT T.P.S.NO : 48(KHOWAD) TA : KAMREJ, DI : SURAT.

SHEET. NO. 3/10
A1-A2 Type Bldg.
Elevation & Section

આપના મહેલુર કમીટીના કાર્યકરોને આર શરૂ કરતા પહેલાં સમુદાય
'અ' માં કમીટીના કાર્યકરોની સહાયતા તથા સહયોગ પ્રગટિની
સહાયતા કમીટીના કાર્યકરોની સહાયતા તથા સહયોગ પ્રગટિની

Development permission is granted subject
to the condition that it shall be the
responsibility of the applicant and his
Architect / Engineer / Surveyor / Structural
designer, to Follow the relevant I. S.
Specification in structural design to ensure
safety of the buildings, and as just
structural designs are not verified.

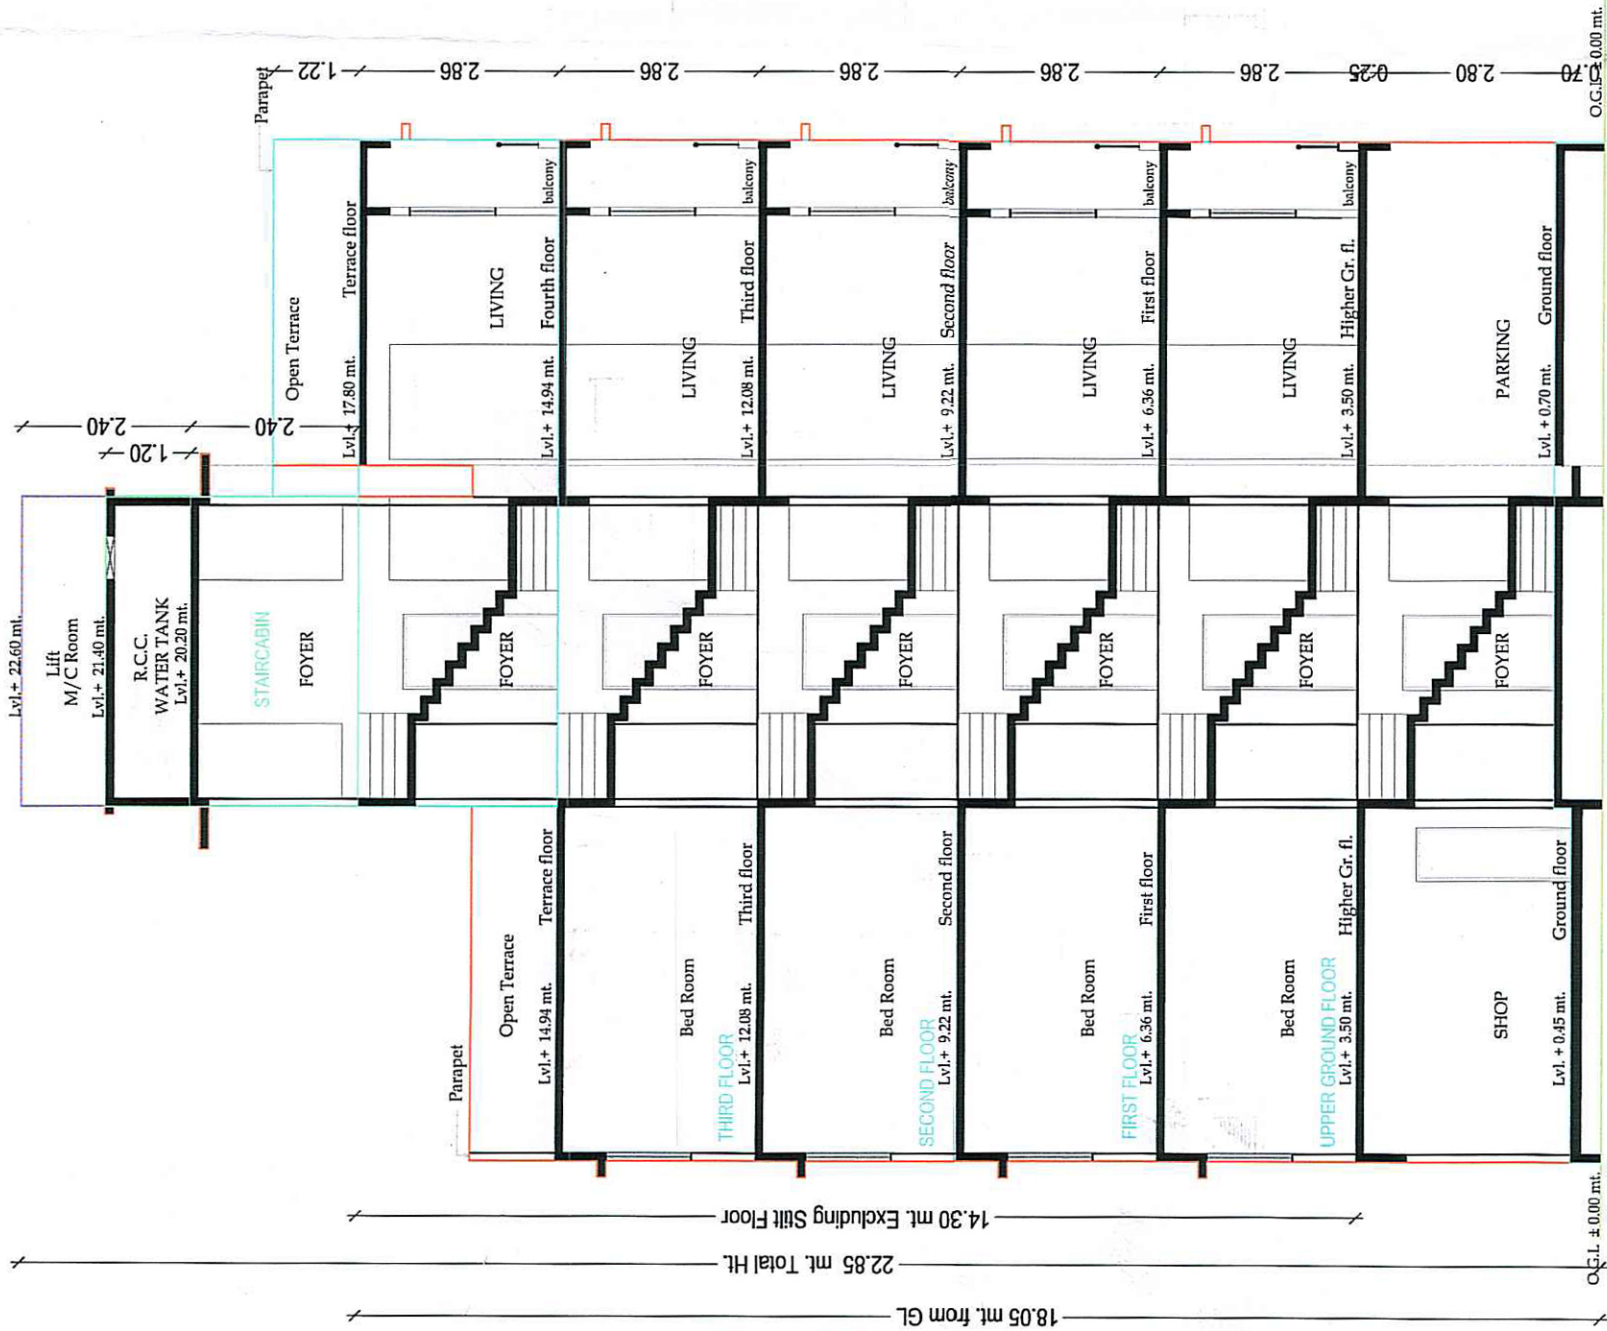

“મુ. કા. અ. શ્રીની પ્રકરણ
ઉપરની મંજૂરી અવગણે”

Unless removed the
validity of this
permission expires
on 10/10/2018



રવાના કયું

મદદનીશ નગર નિયોજક
સુરત શહેરી વિકાસ સત્તા મંડળ,
સુરત.

શ્રીનીમદદ દાખલ કરી મુ. કા. અ. શ્રીની પ્રકરણ
કુલ નં. 10/10/2018/સુ. શ. વિ. સત્તા મંડળના
સુરત શહેરી વિકાસ સત્તા મંડળ,
સુરત.

OWNER'S SIGNATURE

VISHWAS HITECH INFRAPROJECTS PVT. LTD.
AUTHO./DIRECTOR

ENGINEER

YAGNIK R. JETANI
M.Tech. Civil (T&RP)
SUDA-L-ER-756

ELEVATION

"A1-A2"
Type Bldg.: